

Boa



Bulent Yildirim Daglig leder / Partner / Eiendomsmegler MNEF Tlf +47 472 99 794 E-post by@boaeiendom.no

BØKKERVEIEN 12 B

PRISANTYDNING
8 200 000,-

VINSLOTTET: Karakterfull 3-roms. 3.76m takhøyde, El-peis og balkong. Vannbåren gulvvarme. *Garasjeplass m/elbillader*

BRA-I
79 kvm

OM EIENDOMMEN

Karakterfull 3-roms leilighet på historiske Vinslottet, hvor industrihistorie og moderne bokomfort møtes i et tydelig arkitektonisk uttrykk. Attraktivt beliggende på Løren, med butikker, kaféer og servicetilbud like utenfor døren.

Leiligheten har åpen stue- og kjøkkenløsning med god plass til spisebord og sittegruppe, samt utgang til balkong på ca. 11 m². Hele leiligheten preges av generøs takhøyde, med opptil ca. 3,76 meter i stuen. Sammen med de markante vindusflatene og de industrielle bygningsdetaljene gir dette boligen en særpreget og luftig karakter. El-peis i stuen gir både varme og atmosfære, mens vannbåren gulvvarme og balansert ventilasjon bidrar til god komfort.

- Moderne 3-roms fabrikkleilighet på Vinslottet utenom det vanlige
- Sigdal-kjøkken med frittstående kjøkkenøy og integrerte hvitevarer
- Parkett i oppholdsrom og flislagt entré/bad
- Nybygg fra 2019
- Soneregulert, vannbåren gulvvarme tilknyttet fjernvarme
- Selger eier en parkeringsplass m/ elbillader, i felles garasjeanlegg som kan kjøpes med leiligheten.
- Stor og fin kjellerbod på ca. 8 m²
- Energieffektiv bolig med balansert ventilasjon og vannbåren varme. Energiklasse B1
- Parkmessig opparbeidede uteområder rundt Vinslottet
- Tegnet av anerkjente arkitektfirmaet Kristin Jarmund Arkitekter
- Sentral, attraktiv beliggenhet
- Heis ned til butikk, apoteket, legesenter, café, restaurant, bar og mm.
- Kort gangavstand til til både Løren og Hasle T-banestasjoner
- Skole, barnehage og treningstilbud i gangavstand

NØKKELINFORMASJON

Boligtype	Leilighet
Eierform	Selveier
Bruksareal (BRA)	87 m²
BRA-I	79 m²
BRA-E	8 m²
Tomteareal	12372 m²
Antall rom	3
Antall soverom	2
Etasje	3
Byggeår	2020
Energimerking	B - Green

ØKONOMI

Prisantydning	kr 8 200 000,-
Andel fellesgjeld	kr 15 795,-
Andel fellesformue	kr 11 062,-
Felleskostnader/mnd	kr 4 443,-
Primær formuesverdi	kr 2 250 000,-
Sekundær formuesverdi	kr 9 000 000,-
Omkostninger	
Pantattest kjøper	kr 297
Boligkjøperforsikring	kr 13 900
Tinglysing pantedokument	kr 545
Tinglysing skjøte	kr 545
Dokumentavgift	kr 205 370

VISNINGER

04.10.2026 kl. 12:30 -13:15

INNHold OG BESKRIVELSE

Budgivning

Alle bud skal inngis skriftlig til megler. Det første budet skal inngis på budskjema påført budgivers signatur. I tillegg må budgiver ha legitimert seg. Senere bud kan inngis per e-post til: boa@boaeiendom.no, SMS til megler eller per fax til megler: Fax. 22 11 00 10. Bud kan også inngis via budgivningsplattform på nett eller app. Velges denne løsning, er det ikke krav til å sende det første budet på budskjema.

Megler skal så snart som mulig bekrefte skriftlig overfor budgiver at bud er mottatt. Bud som ikke er skriftlig, eller som har kortere akseptfrist enn til kl. 12.00 første virkedag etter siste annonserte visning, vil ikke bli formidlet til selger. Et bud er bindende for budgiver når budet er kommet til selgers kunnskap. Selger står fritt til å akseptere eller forkaste ethvert bud, og er således ikke forpliktet til å akseptere det høyeste budet på eiendommen.

Megler skal, i den grad det er nødvendig og mulig, informere de involverte i budrunden skriftlig om status i budgivningen. Megler er forpliktet til å legge til rette for en forsvarlig avvikling av budrunden, og for at budene skal kunne bli behandlet og videreformidlet skriftlig til alle involverte parter, må ethvert bud ha en tilstrekkelig lang akseptfrist. Selger må skriftlig akseptere budet før budaksept kan formidles til budgiver. Budforhøyelser skal derfor ha akseptfrist på minimum 30 minutter fra budet inngis.

Oppgjør

Kjøpesum, samt omkostninger, skal være inne på meglers klientkonto innen overtagelse.

Bakgrunn for salgsoppgaven

Salgsoppgaven er utarbeidet ut ifra opplysninger som er gitt av selger, befarng av eiendommen samt innhenting av nødvendige dokumenter og evt. takst/ tilstandsrapport.

Boligkjøperforsikring

Kjøper du bolig gjennom Boa Eiendomsmegling kan du tegne Boligkjøperforsikring gjennom HELP. Forsikringen tegnes senest ved kontraktssignering. Kontakt gjerne megler for utfyllende informasjon om Boligkjøperforsikring og HELP.

Copyright

All tekst og alle bilder i denne annonse er © BOA Eiendomsmegling og uautorisert kopiering eller gjenbruk er ikke tillatt.

Forhold ved boligen

For feil og mangler oppfordres De til grundig gjennomgang av eiers egenerklæring og takst/ tilstandsrapport. Vi oppfordrer alle til å ta med bygningskyndig fagmann for nærmere gjennomgang av boligen.



Boa



360 visning

Denne boligen har virtuell visning,
klikk på symbolet '360 visning' i annonsen for å oppleve boligen virtuell.




Bøkkerveien 12B

Planløsningen er ikke i målestokk, avvik kan forekomme.
Oppgitte arealer er omtrentlige og ikke juridisk bindende.

Boa



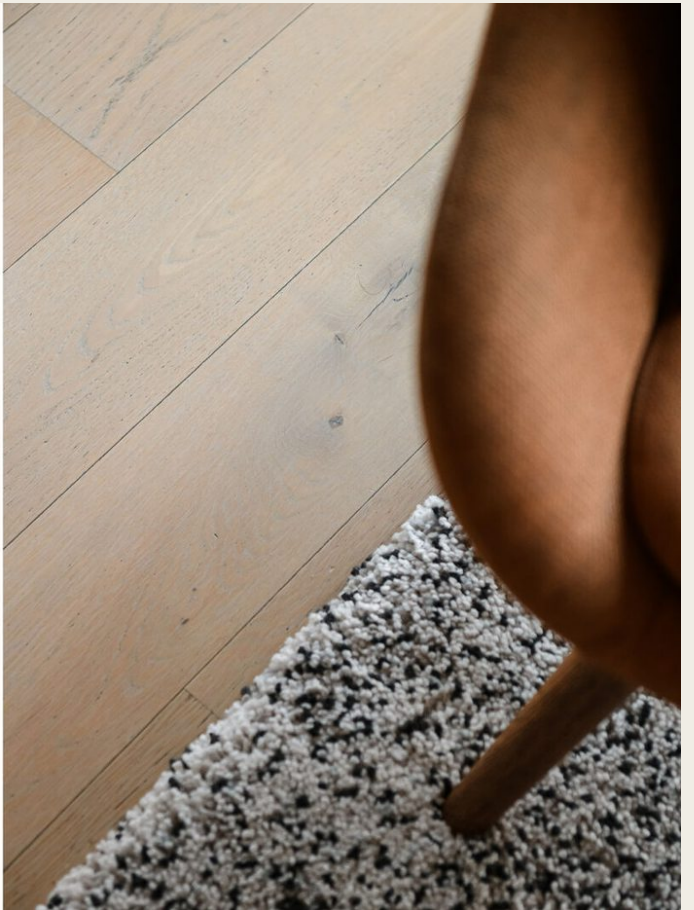
















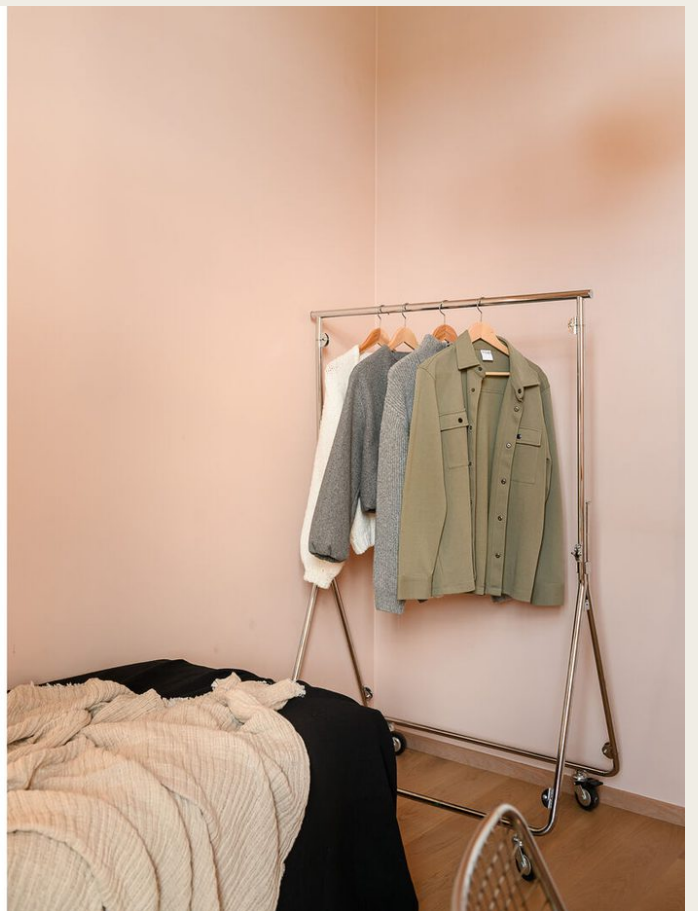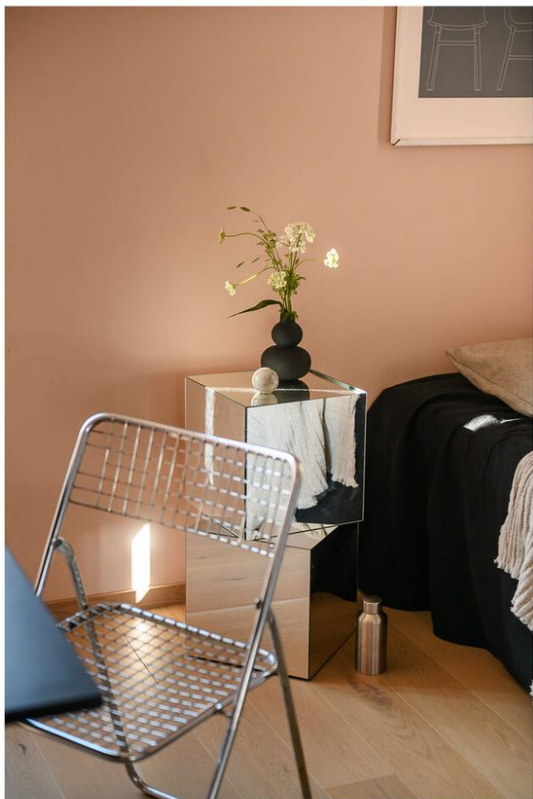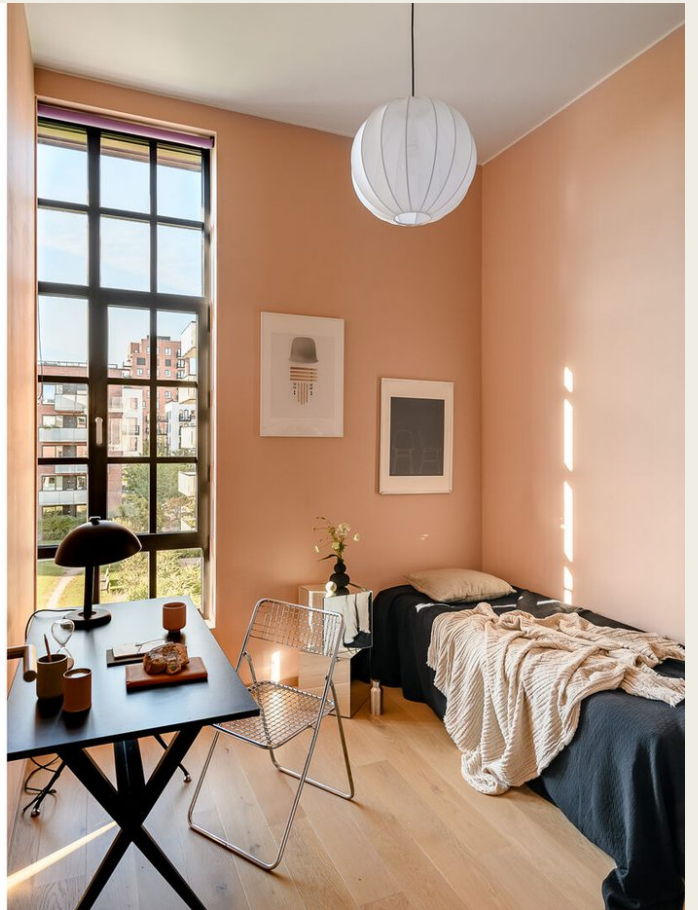







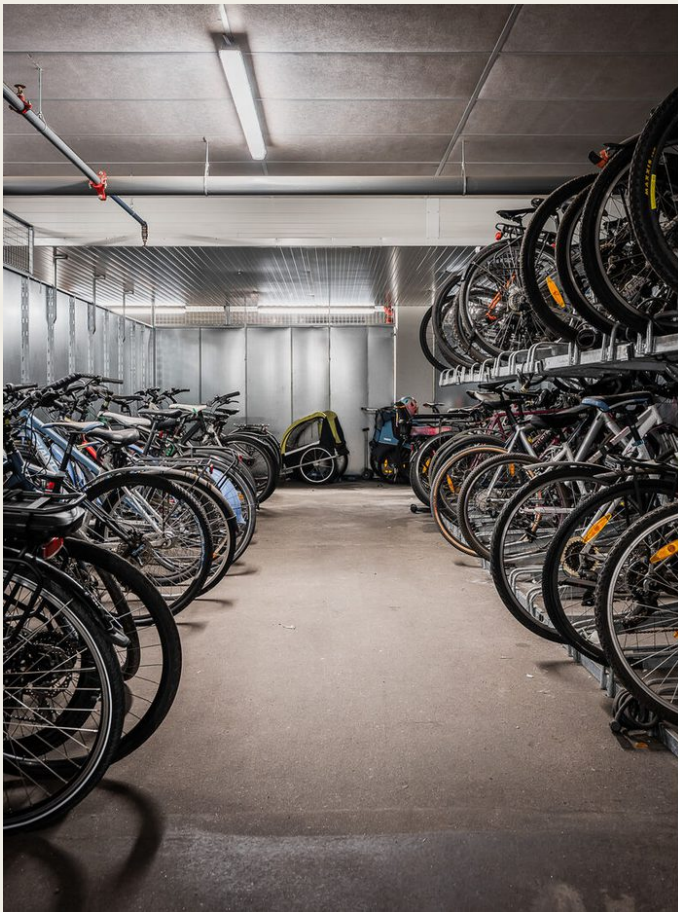

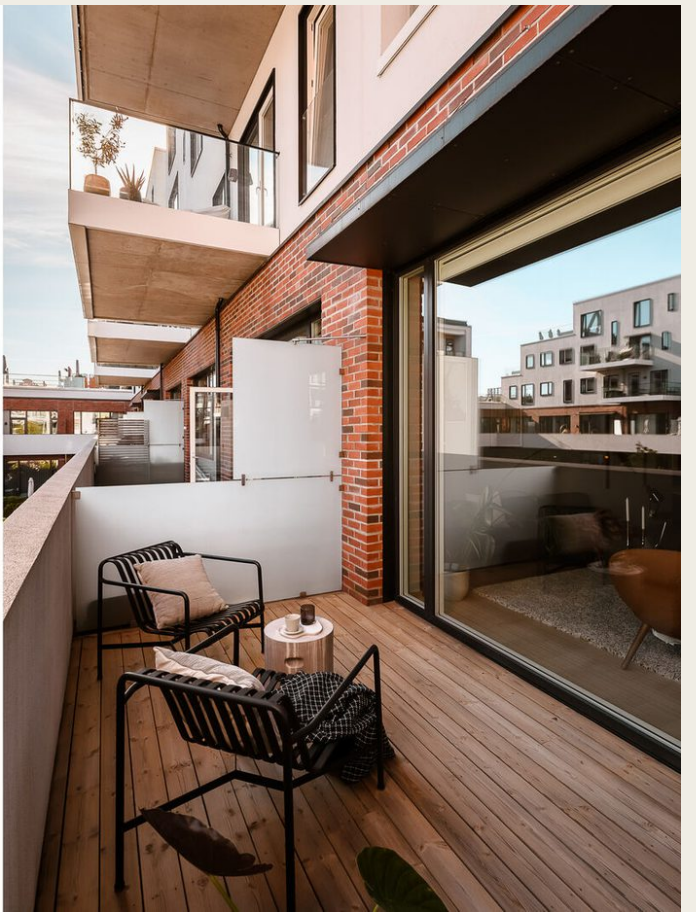

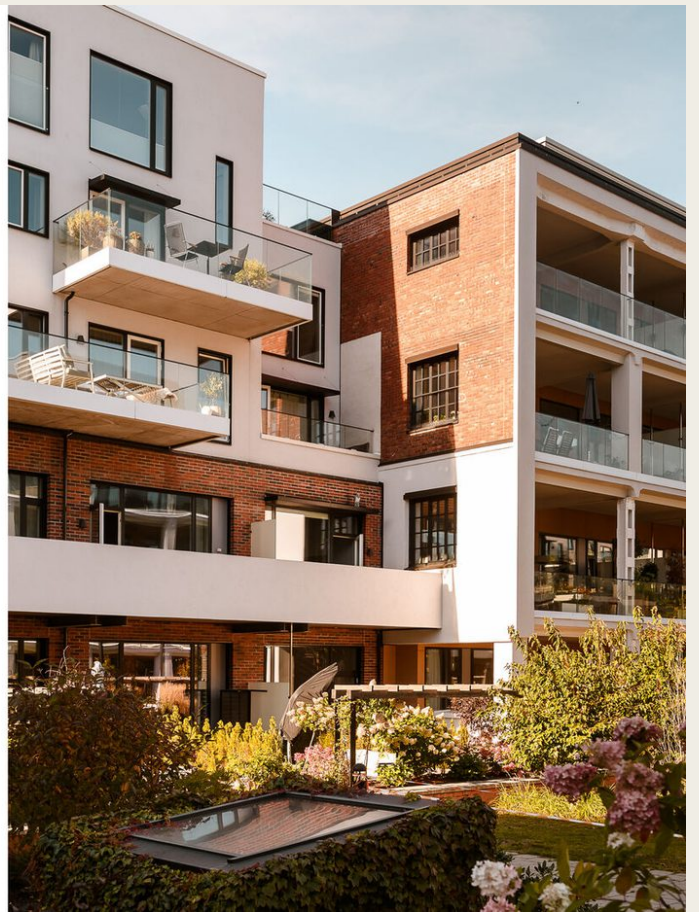



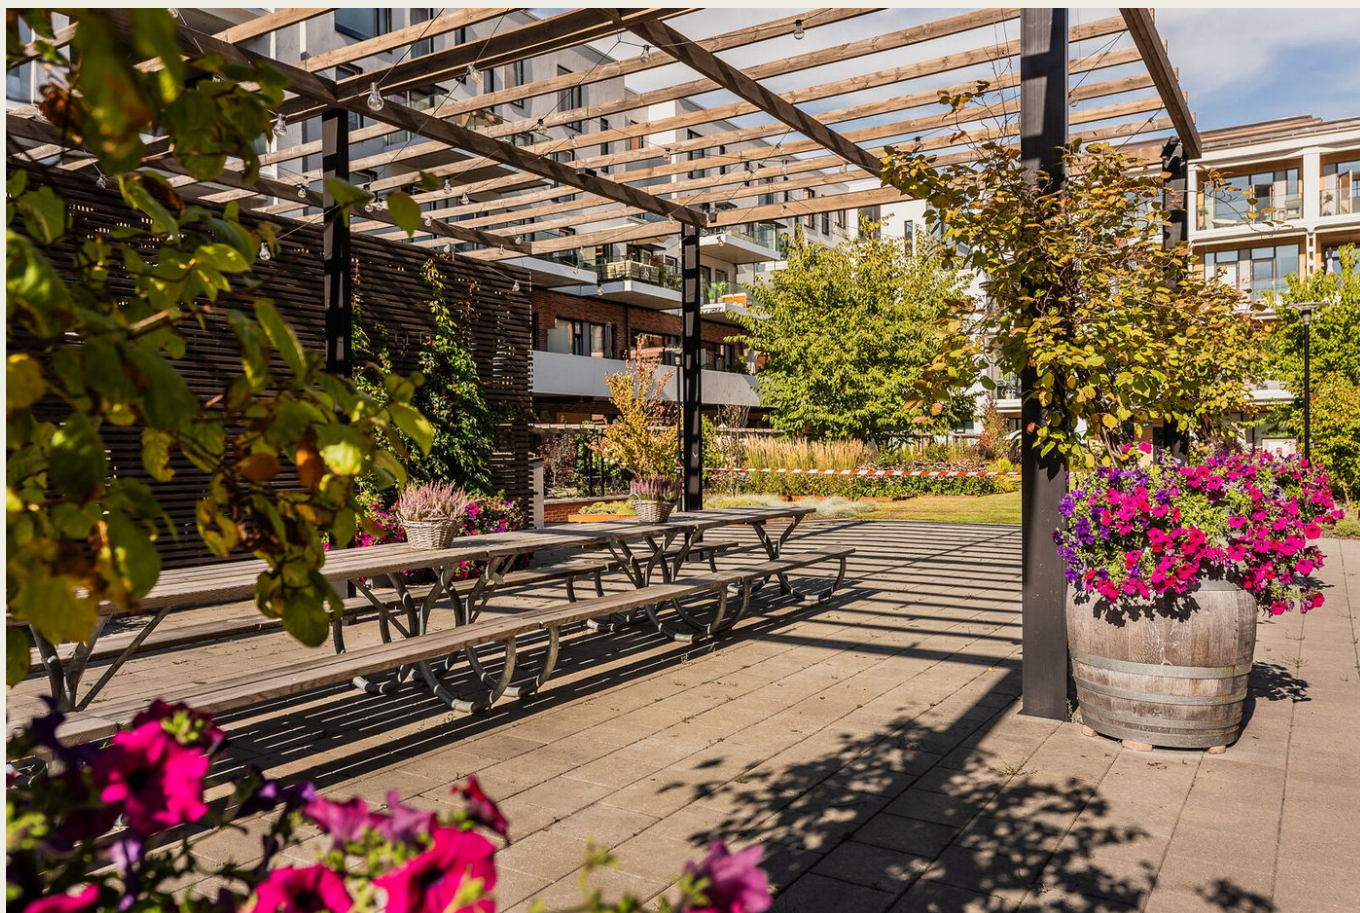

Vinslottet er også stedet for store og små begivenheter som byttedag for sportsutstyr og julegrantenning på slottsplassen. Ja vi har faktisk vår egen slottsplass foran hovedinngangen. Her kan barna trygt løpe rundt når familien og nabolaget samles til hyggelige fellesarrangementer.



Historien

I 1932 stod bygget klart til å huse Vinmonopolets fabrikk. Med sine 50 000 kvadratmeter var dette Nordens største bygg og et moderne industrianlegg for produksjon, lagring, tapping og ekspedisjon av norsk brennevin. 235 ansatte hadde dette unike bygget som sin arbeidsplass.

Tapperiet på Hasle ble raskt et landemerke og et arkitektonisk ikon for sin tid. Bygget har mottatt en rekke utmerkelser, blant annet Houens premie for god arkitektur i 1934. I 2012 ble anlegget nedlagt og bygget har siden da gjennomgått en fantastisk transformasjon. I oktober 2019 åpnet Vinslottet dørene igjen - som et trivelig og uhyetidelig nærsenter for alle som bor og jobber i området. Bygget huser også over 200 boliger.





BELIGGENHET

Bøkkerveien 12B har en attraktiv og sentral beliggenhet på Løren, i det særpregede bolig- og næringsmiljøet Vinslottet, mellom Løren og Hasle. Området har de senere årene utviklet seg til et moderne og etablert boligområde med en god kombinasjon av urbane kvaliteter og et variert nærmiljø. Vinslottet har en spennende historie som tidligere produksjons- og tappeanlegg for Vinmonopolet. I dag er området transformert til et moderne bolig- og næringsmiljø, samtidig som deler av det karakteristiske industrielle uttrykket er bevart. Her bor man med kort vei til servicetilbud, kollektivtransport og aktivitetstilbud, noe som gjør beliggenheten godt egnet for både yngre etablerere, par og mindre familier.

NÆRHET TIL SKOLE OG BARNEHAGE

Området har et godt utvalg av skoler og barnehager i nærområdet, med flere tilbud innen kort gangavstand fra boligen.

Skoler:

- Teglverket skole (1.-10. trinn) – ca. 0,6 km
- Hasle skole (1.-7. trinn) – ca. 0,9 km
- Sinsen skole (1.-7. trinn) – ca. 1,2 km
- Wang Ung Oslo (8.-10. trinn) – ca. 0,2 km
- Frydenberg skole (8.-10. trinn) – ca. 0,3 km
- Hartvig Nissens skole – ca. 1,7 km
- Valle Hovin videregående skole – ca. 22 min.

Barnehager:

- Krydderhagen barnehage (1-5 år) – ca. 0,5 km
- Kanonen barnehage (1-5 år) – ca. 0,7 km
- Barnehagenvår Løren (1-5 år) – ca. 0,8 km

OFFENTLIG TRANSPORT OG KOMMUNIKASJON

Bøkkerveien 12B har gode kollektivforbindelser, med både buss og T-bane innen kort gangavstand. Hasle T-banestasjon ligger ca. 0,5 km unna og betjenes av linje 3 og 5. Nærmeste bussholdeplass er Haslevangen, ca. 0,3 km fra boligen, med linje 5N, 28, 60 og 126.

Kollektivtilbud:

- Haslevangen – ca. 0,3 km / 4 min. gange – buss 5N, 28, 60 og 126
- Hasle T-banestasjon – ca. 0,5 km / 7 min. gange – linje 3 og 5
- Rosenhoff – ca. 1,3 km / 15 min. gange – trikk 17
- Tøyen stasjon – ca. 1,5 km / 18 min. – tog RE30 og R31
- Oslo S – ca. 11 min.

Dette gir gode forbindelser til sentrum og øvrige deler av Oslo, både til jobb, studier og fritidsaktiviteter. Også på sykkel er avstandene korte, med Grünerløkka og indre by lett tilgjengelig og Oslo sentrum innen ca. 15-20 minutters sykkeltur, avhengig av destinasjon og rutevalg.

FASILITETER OG SHOPPING

Løren og Hasle har et godt utvalg av dagligvarebutikker, servicetilbud og handel. Vinslottet ligger like ved boligen og er et etablert bolig-, handels- og servicemiljø med blant annet dagligvare, serveringssteder og helsetilbud. For dagligvarehandel ligger Spar Hasle ca. 1 minuttsgang unna, mens Kiwi Løren ligger ca. 4 minutter unna. I tillegg finnes Meny på Løren Torg og Coop Mega på Hasle Torg. Både Løren Torg og Hasle Torg bidrar med ytterligere butikker og servicetilbud i nærområdet. Samlet gir området et godt og variert hverdagstilbud med det meste man trenger innen kort avstand.

AKTIVITET OG REKREASJON

Løren og Hasle byr på gode muligheter for en aktiv hverdag, med flere trenings- og idrettstilbud i nærområdet. STERK treningssenter ligger ca. 6 minuttsgang unna, mens SATS Hasle ligger ca. 8 minutter fra boligen. I nærområdet finner du også et bredt spekter av idretts- og aktivitetstilbud, blant annet Frontline Muay Thai kampsportsenter, Vallhall Arena – en innendørs idrettsarena, Valle Hovin stadion, som vinterstid brukes til frigåing for publikum, hurtigløp og bandy, samt Intility Arena, hjemmebane for Vålerenga Fotball – alle innen ca. 15–20 minuttsgang fra boligen. I tillegg ligger Riksanlegg tennis ca. 0,7 km unna, og ved Skjønnehaug skole finnes arealer for blant annet ballspill og fotball, også ca. 0,7 km fra boligen.

For andre aktivitetsformer finnes også Klatreverket Løren i Kanonhallen. Området byr dessuten på flere grønne rekreasjonsområder, blant annet Teglverksdammen og Tiedemannsparken, som gir gode muligheter for turer og opphold utendørs. Den sammenhengende Grønne Ringen bidrar også til gode forbindelser for gående og syklende gjennom nærområdet. Samlet gir området et variert tilbud for trening, idrett og rekreasjon, med mye tilgjengelig innen kort gangavstand.

LOKALE STEDER OG ATTRAKSJONER

Vinslottet er et naturlig samlingspunkt i nærområdet og gir området en tydelig lokal identitet. Det tidligere produksjons- og tappeanlegget for Vinmonopolet er i dag transformert til et levende bolig-, handels- og servicemiljø med flere lokale tilbud. Her finner du blant annet Hasle Gastropub, W.B. Samson og 8 Fish Sushi, som bidrar til et hyggelig serveringstilbud i umiddelbar nærhet. På Løren finnes ytterligere restauranter, kaféer og mindre servicetilbud, blant annet Fryd Løren. Vinslottet har også vært arena for Bondens marked, hvor lokale produsenter tilbyr sesongbaserte matvarer og produkter direkte til publikum. Dette bidrar til et mer levende og variert nærmiljø.

STANDARD

Bygningen er et tidligere produksjons- og lageranlegg på Vinslottet som ble ombygget til boliger i 2019/2020, med ferdigattest datert 16.11.2020. Boligen er oppført i betong- og murkonstruksjoner med forblending av tegl og pussede flater.

Overflater:

Gulv: Fliser på bad/wc og entré. Parkett i øvrige rom. Terrassegulv i impregnert trevirke på balkong.

Vegger: Fliser på vegger på bad/wc. Øvrige rom har malte flater.

Himling: Malte flater. Takhøyden i stue er målt til ca. 3,76 m.

Kjøkken:

Kjøkkenet har innredning fra Sigdal fra byggeåret med mørke, glatte fronter og en frittstående kjøkkenøy. Laminat benkeplate med underlimt kum i rustfritt stål og blandeblender i rustfritt stål. Integrerte hvitevarer bestående av induksjonsplatetopp, stekeovn, oppvaskmaskin og kombiskap (kjøle-/fryseskap). Kjøkkenventilator over stekesone med tilknytning til balansert ventilasjonsanlegg. Det er installert komfyrvakt samt aquastop/lekkasjevarsler med sensorer og magnetventil.

Bad/wc:

Flislagt badrom fra 2020. Flislagte vegger, glatte malte himlingsplater og flislagt gulv med termostatstyrte varmekabler.

Innredning med glatte fronter, heldekkende servant og speil med lys på vegg over servant. Utstyrt med vegghengt klosett og dusjhjørne med foldedør, sluk og termostatstyrt blandeblender. Opplegg for vaskemaskin og tørketrommel, og rørføringer er lagt skjult i vegg og himling. Rommet har balansert ventilasjon med avtrekksventil i himling og tilluft via spalte ved terskel.

BYGNINGSINFORMASJON

Byggemåte utvendig er hentet fra vedlagte tilstandsrapport, datert 09.09.2026:

Bygning generelt:

Bygning oppført i 2019/20 i betong/mur konstruksjoner. Yttervegger er betongkonstruksjoner/mur med brannskillere av betongvegger. Bygningen er forblendet med tegl og pussede flater. Flat-tak konstruksjon tekket med papp/membran eller lignende.

Vinduer:

Vinduer med trerammer og 3-lags isolerglass fra 2018/19. Vindusglass er hele og det ble ikke observert punktering.

Dører:

Brann- og lydklassifisert entrédør (EI30) i tre fra byggeåret, med kikkehull. Det er registrert noen hakk/merker på dørblad, samt en løs gummilist.

Terrassedør:

Balkongdør med trerammer og 3-lags isolerglass fra byggeår. Utvendige alu-profiler. Isolerglass er hele og det ble ikke observert punktering.

Balkonger / Terrasser:

Utgang fra stue/kjøkken til en balkong på ca. 11 m². Terrassegulv i impregnert trevirke og rekkverk i betong. Rekkverkshøyde er målt til ca. 108 cm.

Viktig! Se vedlagt tilstandsrapport for informasjon om vurdering av tilstandsgrad (TG1, TG2 og TG3), avvik og tiltak på de ulike bygningsdelene.

Tekniske installasjoner er hentet fra vedlagte tilstandsrapport, datert 09.09.2026:

Vannledninger:

Innvendige vannledninger er i hovedsak utført som rør-i-rør-system med plastrør. Fordelerskap er plassert på vegg i entré.

Avløpsrør:

Interne og synlige avløpsrør i plast ført til felles rørføringer fra antatt soilrør fra byggeåret.

Ventilasjon:

Leiligheten har balansert ventilasjonsanlegg med mekanisk tilluft og avtrekk. Avtrekk skjer via ventil på bad og kjøkkenventilator tilkoblet ventilasjonsanlegget.

Varmtvannstank:

Leiligheten er tilknyttet byggets felles sentrale varmtvannsanlegg og har derfor ikke egen varmtvannsbereder. Produksjon og distribusjon av varmt tappevann skjer via byggets fellesanlegg.

Varme:

Leiligheten har soneregulert, vannbåren gulvvarme i alle rom utenom bad/wc, som har elektriske varmekabler. Anlegget er originalt fra byggeåret. Rørstokk for gulvvarmeanlegget er plassert i rørskap i entré. Leiligheten har også en el-peis i stuen.

Elektrisk anlegg:

Sikringsskap med automatsikringer fra 2020 er lokalisert i entré. Det er ikke fremlagt samsvarserklæring for nyanlegget.

Viktig! Se vedlagt tilstandsrapport for informasjon om vurdering av tilstandsgrad (TG1, TG2 og TG3), avvik og tiltak på de ulike bygningsdelene.

Tilstandsgrader og avvik (jf. tilstandsrapport datert 09.09.2026):

- TG2, innvendig, skadedyr og fuktkrevende insekter: Eier opplyser at det er observert skjeggkre i sameiet i 2023. Dette ble håndtert av styret via Anticimex, og det er ikke observert skjeggkre etter dette. Ved befaringen ble det ikke observert tegn til aktiv forekomst av skadedyr eller fuktkrevende insekter. Det kan likevel ikke utelukkes at slike forhold kan forekomme i skjulte konstruksjoner eller utvikle seg etter befaringen.
- TG IU, tekniske installasjoner, varmtvannsbereder/tank: Leiligheten er tilknyttet byggets felles sentrale varmtvannsanlegg og har ikke egen varmtvannsbereder i boenheten. Felles varmtvannsanlegg og tilhørende installasjoner er ikke undersøkt eller tilstandsvurdert som del av rapporten.
- TG IU, våtrom, 3. etasje bad/wc, tilliggende konstruksjoner våtrom: Hulltaking er ikke utført, da dusjonen grenser til murvegger/nabo og rørføringer mot kjøkken gjør dette fysisk vanskelig. Fuktsøk med fuktindikator viste ingen indikasjoner på fukt, men dette gir kun en indikasjon, ikke en garanti. Eventuell skjult fukt eller skade i konstruksjonen kan derfor ikke utelukkes.

BESKRIVELSE

Eierseksjon

INNHold

Leiligheten ligger i 3. etasje og består av følgende rom:
Entré, gang, to soverom, bad/wc og stue/kjøkken.

Balkong på ca. 11 m².

Leiligheten disponerer en bod i felles kjeller på ca. 8 m². Selger eier i tillegg en åpen parkeringsplass i felles garasjeanlegg med elbillader. Parkeringsplassen følger ikke leiligheten, men kan kjøpes separat fra selger dersom kjøper ønsker dette.

VEI, VANN, AVLØP

Offentlig vei, vann og avløp. Private stikkledninger ut i offentlig nett.

PARKERING

Selger eier en parkeringsplass i felles garasjeanlegg med elbillader. Parkeringsplassen er ikke inkludert i salget eller oppgitt pris for leiligheten, men kjøper av leiligheten vil få mulighet til å kjøpe parkeringsplassen separat for kr 650 000, dersom dette er ønskelig.

OVERTAKELSE

Overtakelse etter avtale med selger.

BOLIGSELGERFORSIKRING

Selgerne har i egenerklæring signert 02.09.2026 krysset av for at de ønsker å tegne boligselgerforsikring, gjennom Söderberg & Partners.

FORBEHOLD

Det tas forbehold om panthavers salgssamtykke. Partene er innforstått med at ovennevnte forbehold må være avklart innen overtagelse kan finne sted og at overtagelse i så fall må utsettes til ovennevnte er avklart. Kjøper bes kontrollere med meglerforetaket at forbehold er avklart før man overtar boligen. Selger er innforstått med at ovennevnte forbehold må oppfylles før helt eller delvis oppgjør kan foretas. Om ikke ovennevnte forbehold går i orden heves kontrakten uten ytterligere omkostninger for kjøper. Eventuelt innbetalt beløp tilbakebetales til kjøper i sin helhet, i tillegg til eventuelle opptjente renter.

REGULERING

Området er regulert til Bolig/forretning/bevertning/kontor (felt G).

SENTRALE LOVER

Hvitvaskingsloven:

Eiendomsmegleren er underlagt lov om tiltak mot hvitvasking og terrorfinansiering (hvitvaskingsloven). Dette innebærer at eiendomsmegleren har plikt til å melde fra til Økokrim om evt. mistenkelige transaksjoner samt å eventuelt stanse dem. Megler kan ikke holdes ansvarlig for de konsekvenser dette vil kunne medføre for oppdragsgiver og/eller eventuelle reelle rettighetshavere til salgsobjektet eller deres medkontrahent.

Salg etter avhendingsloven ved salg til forbrukerkjøper:

For å få et best mulig beslutningsgrunnlag er det viktig å lese salgsdokumentene grundig før visning, og uansett før budgivning. Salgsoppgaven inneholder sentrale opplysninger fra eiendomsmegleren, tilstandsrapport fra bygningsakkyndig, egenerklæring fra selger og andre dokumenter med relevant innhold. Uavhengig av om det er lest eller ikke, regnes Kjøper for å kjenne til det som går

tydelig fram av salgsdokumentene.

I tillegg til å sette seg grundig inn i dokumentene, oppfordres interessenter til å undersøke eiendommen nøye.

Eiendommen kan ha en mangel dersom den ikke samsvarer med kravene til kvalitet, utrustning og annet som følger av avtalen, jf. avhendingsloven § 3-1. Videre vil eiendommen ha mangel dersom det er holdt tilbake eller gitt uriktige opplysninger om eiendommen som har virket inn på avtalen, jf. avhendingsloven §§ 3-7 og 3-8.

Ved salg til forbrukerkjøper er det ikke anledning til å ta forbehold om at eiendommen selges «som den er» eller med lignende generelle forbehold. Forbehold om eiendommens tilstand som er spesifisert nok til å kunne innvirke på kjøpsvurderingen, anses likevel som en del av avtalen, og vil derfor ikke kunne påberopes som mangel jf. avhendingsloven § 3-9 (2) andre setning.

Hvis det ikke er avtalt noe særskilt, gjelder bestemmelsene i avhendingsloven §§ 3-2 til 3-6 om generelle krav til eiendommen, arealavvik og tilbehør. Disse bestemmelsene supplerer altså det som følger av avtalen.

Boligens alder, type og synlige tilstand har betydning for hvilken kvalitet og stand som kan forventes. For eksempel kan det ikke forventes at en eldre bolig har samme tilstand som en ny eller nyere bolig. Eldre boliger er vanligvis bygget etter andre krav og med andre materialer, og vil i tillegg ha varierende grad av slitasje og skader som følge av blant annet bruk, værpåkjenninger og annen aldersforringelse. Skader og forringelser som er naturlige følger av dette vil normalt ikke bli ansett som kjøpsrettslige mangler.

Kjøper kan ikke gjøre gjeldende som en mangel noe kjøperen kjente eller måtte kjenne til da avtalen ble inngått. Dersom kjøperen før avtaleinngåelsen har undersøkt eiendommen, eller uten rimelig grunn unnlatt å følge oppfordringen om undersøkelse, kan kjøperen ikke gjøre gjeldende som mangel noe han burde blitt kjent med ved undersøkelsen.

Det gjøres oppmerksom på at selv om det skulle være mangel ved eiendommen, må kjøperen selv dekke tap og kostnader opp til et beløp på 10 000 kroner (kjøpers «egenandel»/ «egenrisiko»), om ikke annet er sagt i loven.

Kjøpers egenrisiko har ikke betydning for spørsmålet om det foreligger en mangel. Beløpet kommer imidlertid til fradrag i en eventuell utmåling av prisavslag eller erstatning dersom det er en mangel ved eiendommen som selger er ansvarlig for.

* Med forbrukerkjøper menes kjøp av eiendom når kjøperen er en fysisk person som ikke hovedsakelig handler som ledd i næringsvirksomhet.


Salg etter avhendingsloven dersom kjøper ikke er forbrukerkjøper:

Dersom kjøper ikke er forbrukerkjøper selges eiendommen «som den er».

Salgsvilkår/AS IS: Eiendommen selges i den forfatning den er under visning. Salget følger Avhendingsloven § 3-9: "Endå eiegenomen er selt "som han er" eller med liknande allment atterhald, har eiegenomen likevel mangel der dette følger av §§ 3-7 eller 3-8. Eiegenomen har også mangel dersom han er i vesentlig ringare stand enn kjøparen hadde grunn til å rekne med ut i frå kjøpesummen og tilhøva ellers." Kjøper kan derfor ikke påberope seg noen andre bestemmelser etter avhl. Kapittel 3, enn det som følger direkte av § 3-9. Dette reduserer selgers ansvar etter avhendingsloven og vil være en del av kontraktsvilkårene. Opplysninger om innvendige arealstørrelser i salgsoppgaven er hentet fra takst på eiendommen. Opplysninger i salgsoppgaven er godkjent av selger.

Informasjonen ovenfor om kjøpers undersøkelsesplikt, herunder oppfordringen om å undersøke eiendommen nøye, gjelder også for kjøpere som ikke anses som forbrukere. Ved spørsmål, kontakt megler for mer informasjon. I alle tilfeller forutsettes det, med mindre annet er avtalt, at hjemmel overføres til kjøper ved overtakelse.

ANSVARLIG MEGLER

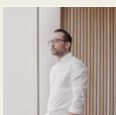

Bulent Yildirim

Daglig leder / Partner / Eiendomsmegler MNEF

+47 472 99 794

by@boaeiendom.no

Tilstandsrapport



 3-roms leilighet i 3. Etasje.

 Bøkkerveien 12 B, 0579 OSLO

 OSLO kommune

gnr. 124, bnr. 235, snr. 173

Sum areal alle bygg: BRA: 87 m² BRA-i: 79 m²



Befaringsdato: 02.09.2026

Rapportdato: 24.09.2026

Oppdragsnr.: 22602-26230

Eiendomsverdi ref nr: JF5006

Foretak: Taksator AS

Takstingeniør: Erik Pettersen



Rapporten kan brukes i inntil ett år etter befaringsdato, og kan ikke gjenbrukes ved flere boligsalg i denne perioden. Skjer det endringer, oppstår skader også videre på boligen, bør du som selger be om oppdatert rapport.

Taksator AS

Taksator AS er et godt etablert og uavhengig takseringsselskap som har levert takstrapporter, tilstandsrapporter og rådgivningstjenester siden 1986.

Vi har en solid posisjon blant Stor-Oslos ledende takseringsfirmaer og har bred kompetanse med ansatte som har bakgrunn som tømrere, rørleggere og ingeniører med høy byggteknisk kompetanse.

Vi har lang erfaring med oppdrag av varierende størrelse for private kunder, eiendomsmeglere, og offentlige etater.

Parallelt med dette har vi vektlagt arbeid med teknisk og økonomisk oppfølging av bygg under oppføring.

Vi påtar oss også arbeider av fremdriftsmessige karakter og for byggelånoppfølgning.

Alt vårt arbeid er tuftet på ideen om å levere gode og utfyllende rapporter basert på kunnskap, god arbeidsmetodikk, riktige verktøy og faglig skjønn – med profesjonell integritet i behold.

Se vår hjemmeside for øvrig informasjon: www.taksator.no.



Rapportansvarlig

Erik Pettersen

Uavhengig Takstingeniør

ep@taksator.no

950 60 321



NITO



Dette trenger du å vite om tilstandsrapporten



Hva er en tilstandsrapport?

En tilstandsrapport beskriver synlige skader/avvik eller tegn på skader/avvik på boligen. Rapporten fremhever vanligvis ikke positive egenskaper ved boligen.



Hva vurderer en bygningssakkyndig?

Den bygningssakkyndige vurderer boligen ut fra hva man kan forvente av en bygning av samme alder og type. Vurderingen gjøres som regel mot hvordan det var vanlig å bygge og regler som gjaldt da boligen ble oppført (søknadstidspunktet). Forhold som er vanlige for bygningens alder, slik som slitasje etter normal bruk regnes ikke som avvik.



Hva inneholder tilstandsrapporten?

Den bygningssakkyndige undersøker rom og bygningsdeler slik det kommer frem av [Forskrift til avhendingsloven](#). Tilstandsrapporten inneholder bare avvik som den bygningssakkyndige kan se eller kontrollere med enkle hjelpemidler. Det gjøres ikke nærmere undersøkelser slik som åpning av vegger eller andre bygningsdeler. I vegg mot våtrom og rom under terreng kan det borres et hull for å gjøre enkle undersøkelser slik som fuktsøk.

Når du kjøper en brukt bolig

Når du kjøper en brukt bolig, er det viktig å være oppmerksom på at dette ikke kan sammenlignes med å kjøpe en ny bolig. Måten boligen ble bygget på kan være annerledes enn i dag. Bygninger svekkes over tid, og utsettes for slitasje blant annet på grunn av bruk og vær og vind. Mange boliger fornyes helt eller delvis, noen i flere omganger, eller det oppføres tilbygg. Særlig for boliger som er pusset opp eller endret, er det viktig å merke seg at fornyelse av overflater ikke nødvendigvis betyr at bygningsdeler under er forbedret.

Vurdering mot byggregler

Den bygningssakkyndige vil vurdere boligen mot hvordan det var vanlig å bygge og regler som gjaldt på søknadstidspunktet. Den bygningssakkyndige ser etter avvik som har betydning for og som reduserer boligens funksjon og verdi, og som kommer frem av Forskrift til avhendingslova.

Tilstandsrapporten beskriver ikke hele boligen

BYGNINGSSAKKYNDIGE SER FOR EKSEMPEL IKKE PÅ

- vanlig slitasje og normal vedlikeholdstilstand • bagatellmessige forhold som ikke påvirker bygningens bruk eller verdi vesentlig • etasjeskillere • tilleggsbygg slik som garasje, bod, annek, naust også videre • utvendige trapper • støttemurer • skjulte installasjoner • installasjoner utenfor bygningen • full funksjonstesting av el- og VVS-installasjoner • geologiske forhold og bygningens plassering på grunnen • bygningens planløsning • bygningens innredning • løsøre slik som hvitevarer • utendørs svømmebasseng og pumpeanlegg • bygningens estetikk og arkitektur • bygningens lovlighet (bortsett fra bruksendringer, brannceller og forhold som åpenbart kan påvirke helse, miljø og sikkerhet) • fellesarealer (med mindre boligeier har vedlikeholdsplikt for fellesarealer og dette er kjent for bygningssakkyndig, eller fellesarealet har en særlig tilknytning til boligen).

© iVerdi 2023

Malen til denne rapporten, inkludert standardtekstene fra Verdi er vernet etter åndsverkloven og kan kun benyttes av av kunder hos iVerdi. For andre aktører er eksemplarframstilling av malen og standardtekster, som utskrift og annen kopiering til bruk som grunnlag for tilsvarende rapporter, bare tillatt når det er hjemlet i lov (kopiering til privat bruk, sitat o.l.) eller avtale med iVerdi (<https://iverdi.no/>).

Utnyttelse i strid med lov eller avtale kan medføre erstatnings- og straffeansvar.

Dette trenger du å vite om tilstandsrapporten

Tilstanden vurderes med ulike tilstandsgrader

Tilstanden gir uttrykk for en gitt forventet tilstand, blant annet vurdert ut fra alder og normal bruk. Ved Tilstandsgrad 0 (TG0) og Tilstandsgrad 1 (TG1) gir den bygningssakkyndige normalt ingen begrunnelse for valg av tilstandsgrad. Grunnen er at bygningen eller bygningsdelen da bare har normal slitasje. Ved skjulte konstruksjoner kan alder alene avgjøre tilstandsgrad. Når bygningssakkyndige anbefaler tiltak, for eksempel utbedringer, må brukeren av rapporten vurdere om tiltakene er nødvendige og lønnsomme.

Når den bygningssakkyndige velger tilstandsgrad, baseres vurderingen på faste kriterier som følger av gjeldende bransjestandard for Teknisk tilstandsanalyse ved omsetning av bolig og Forskrift til avhendingslova.



TILSTANDSGRAD 0, TG0: INGEN AVVIK

Bygningsdelen skal være tilnærmet ny, ikke vise tegn på slitasje og det skal være lagt frem dokumentasjon på faglig god utførelse. Det er ingen merknader til delen.



TILSTANDSGRAD 1, TG1: MINDRE AVVIK

Bygningsdelen skal bare ha normal slitasje, og strakstiltak skal ikke anses som nødvendig. Graden kan også brukes når delen er ny, men der dokumentasjon på faglig god utførelse mangler.



TILSTANDSGRAD 2, TG2: VESENTLIGE AVVIK OG MINDRE AVVIK SOM ETTER NS 3600 GIR TG 2

Bygningsdelen skal enten ha feil utførelse, en skade eller symptomer på skade, sterk slitasje eller nedsatt funksjon. Graden gis når bygningsdelen trenger vedlikehold eller tiltak i nær fremtid. Graden skal også brukes når delen er gammel og det er grunn til å varsle om faren for skader på grunn av alderen, eller når det er grunn til å overvåke delen spesielt på grunn av fare for større skader eller følgeskader.



TILSTANDSGRAD 3, TG3: STORE ELLER ALVORLIGE AVVIK

Denne tilstandsgraden brukes ved kraftige tegn på forhold som man må regne med trenger utbedring straks eller innen kort tid. Det er påvist funksjonssvikt eller sammenbrudd.



IKKE UNDERSØKT/IKKE TILGJENGELIG FOR UNDERSØKELSE

Det kan være avvik/skader som ikke er avdekket.

Informasjon om utbedringskostnader

Utbedringskostnadene i rapporten er sjablongmessige anslag basert på observerte forhold som feil, skader eller uregelmessigheter, samt foreslåtte tiltak. Disse anslagene er veiledende, angis i fem intervaller, er basert på generelle erfaringstall, og må ikke forveksles med konkrete pristilbud fra håndverkere eller entreprenører. Faktiske kostnader kan variere betydelig, avhengig av individuelle valg, materialpriser og markedsforhold. For å få en nøyaktig vurdering av utbedringskostnadene anbefales ytterligere undersøkelser og innhenting av flere pristilbud fra kvalifiserte fagfolk. Slike anslag gis for TG3, der dette er mulig.



Tiltak under kr 20 000



Tiltak mellom kr 20 000 – 100 000



Tiltak mellom kr 100 000 – 200 000



Tiltak mellom kr 200 000 – 500 000



Tiltak over kr 500 000

Beskrivelse av eiendommen

3-roms leilighet i 3. etasje med en balkong, som ligger sentralt på Vinslottet.

Leiligheten er oppført i 2020.

En balkong på ca. 11 m².

Leiligheten har balansert ventilasjon.

Oppvarming via vannbåren varme i alle rom utenom bad/wc, som har elektrisk varme.

Leiligheten har også en EL-peis i stuen.

Baderom med flislagt gulv med standard konstruksjoner fra byggeåret.

Kjøkken med innredning fra Sigdal fra byggeåret og en frittstående kjøkken-øy.

Laminat benkeplate med underlimt kum i rustfritt stål.

Blandebatteri i rustfritt stål.

Integrert stekeovn, platetopp, oppvaskmaskin og kombiskap kjøøl/frys.

Utgang fra stue/kjøkken til en solrik balkong med utsyn til nærområdet.

Baderommet har innredning med heldekkende servant og speil.

Vegghengt toalett og dusjhjørne med foldedør.

Medfølger en bod på ca. 8 m².

Ellers henvises det til rapporten i sin helhet

Arealer

[Gå til side](#)

Forutsetninger og vedlegg

[Gå til side](#)

Lovlighet

[Gå til side](#)


3-roms leilighet i 3. Etasje.

- Det foreligger godkjente og byggemeldte tegninger, som stemmer med dagens bruk

Dagens bruk samsvarer med byggemeldte/godkjente tegninger.

Sammendrag av boligens tilstand

Fordeling av tilstandsgrader

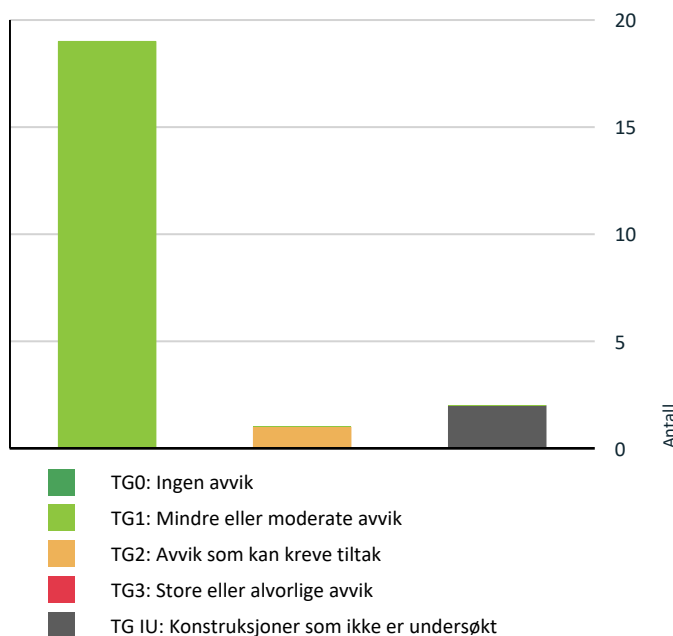

Vil du vite mer om tilstandsgrader? Se side 4.

Oppsummering av avvik

Vil du vite mer? Se på rommet eller bygningsdelen senere i rapporten.

3-roms leilighet i 3. Etasje.

KONSTRUKSJONER SOM IKKE ER UNDERSØKT

 Tekniske installasjoner > Varmtvannsbereder/tank [Gå til side](#)

 Våtrom > 3. Etasje > Bad/wc > Tilliggende konstruksjoner våtrom [Gå til side](#)

AVVIK SOM KAN KREVE TILTAK

 Innvendig > Skadedyr og fuktkrevende insekter [Gå til side](#)

HELSE, MILJØ OG SIKKERHET

Forhold som åpenbart kan medføre fare for helse, miljø og sikkerhet

 Det er ikke foretatt radonmålinger, og bygget er heller ikke utført med radonsperre. [Gå til side](#)

 Det mangler samsvarserklæring for hele eller deler av anlegget.

Tilstandsrapport

3-ROMS LEILIGHET I 3. ETASJE.



Byggeår
2020

Kommentar
Tidligere lager er ombygget til boliger
i 2019/20.

Standard
Se beskrivelse i rapport.

UTVENDIG

Vinduer

Beskrivelse

Vinduer med trerammer og 3-lags isolerglass fra 2018/19.

Vindusglass er hele og det ble ikke observert punktering.

Ved befaringen ble det ikke foretatt kontroll på åpne- og lukkemekanismer av alle vinduer.

Ingen unormale avvik registrert, utover normal og forventet bruksslitasje, sett ut fra bygningsdelenes alder.

Det utelukkes ikke at det kan forekomme punkterte glass som ikke ble registrert på befarings tidspunktet.

Det bør på generelt grunnlag påregnes at vinduer har behov for justering med jevne mellomrom.

Det påpekes at vinduer utvendig ofte/kan omfattes av sameiets vedlikeholdsansvar.

Innvendige overflater og installasjoner kan helt eller delvis være den enkelte seksjonseiers vedlikeholdsansvar.

Fordeling av vedlikeholdsplikt mellom sameiet og seksjonseier kan variere, og det anbefales derfor å sette seg inn i sameiets vedtekter og eventuelle husordensregler for nærmere

Tilstandsrapport



TG 1 Entrédør

Beskrivelse

Entrédør i tre fra byggeåret.
Det er kikkehull i døren.

Brann- og lydklassifisert entrédør (EI30).

Det er registrert noen hakk/merker på dørblad.

Ingen unormale avvik registrert, utover normal og forventet bruksslitasje, sett ut fra bygningsdelenes alder.

Det bør på generelt grunnlag påregnes at dører har behov for justering med jevne mellomrom.
- Inngangsdør og dører i kommunikasjonsveier skal ha fri bredde på minimum 0,86 m.

Det påpekes at dører utvendig er omfattet av sameiets vedlikeholdsansvar.
Hvis ikke annet er bestemt i vedtektene.

Innvendige overflater og installasjoner kan helt eller delvis være den enkelte seksjonseiers vedlikeholdsansvar.

Fordeling av vedlikeholdsplikt mellom sameiets og seksjonseier kan variere, og det anbefales derfor å sette seg inn i sameiets vedtekter og eventuelle husordensregler for nærmere avklaringer av ansvar og plikter.



Tilstandsrapport

! TG 1 Balkongdør

Beskrivelse

Balkongdør med trerammer og 3-lags isolerglass fra byggeår.
Utvendige alu-profiler.

Isolerglass er hele og det ble ikke observert punktering.

Ingen ellers unormale avvik registrert, utover normal og forventet bruksslitasje, sett ut fra bygningsdelenes alder.
Punkterte glass kan være vanskelig å avdekke med sikkerhet under forskjellig type vær og lys.

Det påpekes at verandadør utvendig er ofte/omfattet av sameiets vedlikeholdsansvar.
Hvis ikke annet er bestemt i vedtektene.

Innvendige overflater og installasjoner kan helt eller delvis være den enkelte seksjonseiers vedlikeholdsansvar.

Fordeling av vedlikeholdsplikt mellom sameiet og seksjonseier kan variere, og det anbefales derfor å sette seg inn i sameiets vedtekter og eventuelle husordensregler for nærmere avklaringer av ansvar og plikter



! TG 1 Balkonger, verandaer, takterrasser og altaner

Beskrivelse


Utgang fra stue/kjøkken til en balkong på til sammen ca. 11 m².

Terrasse/gulv i impregnert trevirke på balkong.

Rekkverk i betong på balkong
Rekkverkshøyde målt til ca. 108 cm.

Dette er innenfor dagens krav.
Utdrag fra Tek17 vedrørende rekkverkshøyde:
Høyde på rekkverk ved balkonger, tribuner, passasjer og lignende skal være minimum 1,0 m.

Tilstandsgrad er satt ut fra en helhetlig vurdering.

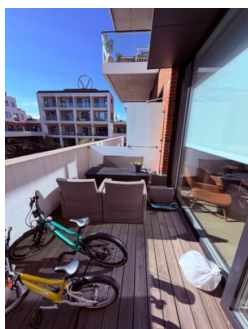

INNSENDIG

Tilstandsrapport

TG 1 Overflater - gulv

Beskrivelse

Gulv:
Fliser på bad/wc og entré.
Parkett i øvrige rom.

Noen hakk/merker på overflater som gulv, dette er normalt i en brukt bolig.

Overflater fremstår med normal og forventet bruksslitasje, slik det må påregnes i en brukt bolig.
Det er observert stedvise riper, merker samt mindre oppsprekking i hjørner og plateskjøter. Slike forhold er vanlige og kan blant annet skyldes bevegelser i trevirke som følge av årstid og værforhold. Spiker- og skruerhull i vegger etter normal bruk, kan forekomme.

For eldre og brukte boliger gjelder det ikke toleransekrav til ferdige overflater.
Mindre estetiske forhold og avvik som ikke påvirker overflatenes bruksfunksjon, kommenteres derfor ikke særskilt.

Rapporten bygger på en forutsetning om at eventuelle produsentanvisninger for benyttede produkter er fulgt, da dette ikke er verifiserbart ved visuell befarings.

Overflater i våtrom er vurdert separat under punktet «Baderom».

Tilstandsgrad er fastsatt etter en samlet vurdering.

TG 1 Overflater - vegger og himlinger

Beskrivelse

Vegger:
Fliser på vegger på bad/wc.
Ellers malte flater.

Himlinger:
Malte flater.
Takhøyden ble i stue målt til ca. 3,76 m.

Det er noen hakk/merker på overflater på vegger, som lister, dørkarmer og himling.
Dette er normalt i en brukt bolig.

Overflater fremstår med normal og forventet bruksslitasje, slik det må påregnes i en brukt bolig.
Det er observert stedvise riper, merker samt mindre oppsprekking i hjørner og plateskjøter. Slike forhold er vanlige og kan blant annet skyldes bevegelser i trevirke som følge av årstid og værforhold. Spiker- og skruerhull i vegger etter normal bruk, kan forekomme.

For eldre og brukte boliger gjelder det ikke toleransekrav til ferdige overflater.
Mindre estetiske forhold og avvik som ikke påvirker overflatenes bruksfunksjon, kommenteres derfor ikke særskilt.

Rapporten bygger på en forutsetning om at eventuelle produsentanvisninger for benyttede produkter er fulgt, da dette ikke er verifiserbart ved visuell befarings.

Overflater i våtrom er vurdert separat under punktet «Baderom».

Tilstandsgrad er fastsatt etter en samlet vurdering.

Radon

Beskrivelse

Det er ikke opplyst om at det er utført radonmålinger i boligen.
I borettslag, sameier og aksjeselskap gjennomføres slike målinger ofte som et felles tiltak.

Dersom det ikke foreligger dokumentasjon på radonnivåer, anbefales det at radonmåling utføres i vinterhalvåret for å avklare nivåer og vurdere eventuelt behov for radonreduserende tiltak.

Tilstandsrapport

Vurdering av avvik:

- Det er ikke foretatt radonmålinger, og bygget er heller ikke utført med radonsperre.

Konsekvens/tiltak

- Konsekvens:

Når det verken er utført radonmålinger eller etablert radonsperre, foreligger det usikkerhet knyttet til radonnivåene i boligen. Eventuelle forhøyede verdier kan ikke avklares uten målinger.

Tiltak:

Det anbefales å gjennomføre radonmålinger for å avklare nivåene i boligen. Dersom målingene viser forhøyede verdier, kan det vurderes egnede tiltak for å redusere radonkonsentrasjonen i tråd med dagens krav i TEK.

TG 1 Innvendige dører

Beskrivelse

Glatte, fabrikkklakkerte/folierte innerdører.

Noe slitasje/merker på dørblad til baderommet, forholdet er vurdert til TG1.

Det bør på generelt grunnlag påregnes at dører har behov for justering med jevne mellomrom.

Tilstandsgrad er satt ut fra en helhetlig vurdering.



TG 2 Skadedyr og fuktkrevende insekter

Beskrivelse

Undersøkelse av skadedyr og fuktkrevende insekter inngår ikke som et generelt obligatorisk sjekkpunkt etter forskrift til avhendingslova.

Eier opplyser at det er observert skjeggkre i sameiet i 2023.

Dette ble håndtert av styret via Anticimex som utførte tiltak. Det er ikke blitt observert skjeggkre etter dette.

For enkelte bygningsdeler krever imidlertid forskriften at den bygningssakkyndige vurderer forhold som kan indikere biologiske skader eller angrep der dette er relevant som en del av de obligatoriske undersøkelsene.

Ved befaringen ble boligen undersøkt visuelt i tilgjengelige og relevante områder. Det ble ikke observert tegn til aktiv forekomst av skadedyr eller fuktkrevende insekter på befaringstidspunktet.

Det kan likevel ikke utelukkes at slike forhold kan forekomme i skjulte konstruksjoner eller utvikle seg etter befaringen, da undersøkelsen er begrenset til tilgjengelige og synlige bygningsdeler i samsvar med gjeldende regelverk og inspeksjonsomfang.

Vurdering av avvik:

- Eier opplyser at det er/har vært registrert fuktkrevende insekter.

Konsekvens/tiltak

Tilstandsrapport

- **Konsekvens:**

Forekomst av skjevgkre kan medføre ulemper for beboere og behov for videre bekjempelse. Det er usikkert om det fortsatt er aktivitet, da dette ikke er nærmere kontrollert av eier.

- **Tiltak:**

Det anbefales å følge med på eventuell ny aktivitet. Ved observasjon av skjevgkre bør forholdet meldes til sameiet, slik at behov for videre kartlegging og bekjempelse kan vurderes.

VÅTROM

3. ETASJE > BAD/WC

Generell

Beskrivelse

Flislagt baderom fra 2020.

Våtrom er konstruksjoner med høy fukt- og vannbelastning, hvor flere vesentlige deler av oppbygningen normalt er skjult bak overflater og ikke tilgjengelige for direkte inspeksjon.

Tilstandsvurderingen er basert på tilgjengelige og synlige forhold (nivå 1 undersøkelse), fremlagte opplysninger og de undersøkelsene som fremgår under de enkelte vurderingspunktene.

I de tilfeller hvor en bygningsdel får tildelt TG2 eller TG3, anbefales det at det gjennomføres undersøkelser på nivå 2 og 3.

- Undersøkelsesnivå 2 innebærer en mer detaljert undersøkelse av aktuelle forhold, normalt ved bruk av målinger og annet egnet utstyr.
- Undersøkelsesnivå 3 innebærer undersøkelser som kan omfatte inngrep eller åpning av konstruksjoner for å avklare oppbygning, underliggende forhold og evt skadeomfang.

Slike undersøkelser inngår ikke i den ordinære tilstandsanalysen.

Eventuelle interesserer gjøres med dette oppmerksom på undersøkelsesnivåene og anbefales å vurdere behovet for ytterligere undersøkelser i sammenheng med de konkrete avvikene og tilstandsgradene som fremgår av rapporten.

Vurderingene gjelder forholdene på befaringstidspunktet.

De enkelte delene av våtrommet er vurdert separat under respektive punkter i rapporten.



3. ETASJE > BAD/WC

Dokumentasjon for våtrom

Beskrivelse

Dokumentasjon for våtrommet er vurdert etter kriteriene i NS 3600.

Det er fremlagt dokumentasjon for oppbygningen av våtrommet.

Etterspør dokumentasjonen fra eier.

Våtrom stiller standarden konkrete krav til hva som skal foreligge for at utførelsen av det vanntette sjiktet skal anses som dokumentert.

Formålet med dokumentasjonen er å kunne sannsynliggjøre hvordan skjulte og viktige detaljer er utført, ettersom disse normalt ikke kan undersøkes etter at våtrommet er ferdigstilt.

Tilstandsrapport

Sentrale detaljer omfatter blant annet tetting rundt gjennomføringer og sluk, utførelse ved dørterskel samt overganger mellom gulv, vegger og hjørner.

Tilfredsstillende dokumentasjon kan blant annet være;

- * Dokumentasjon etter anerkjent bransjenorm.
- * Dokumentert vanntest/tetthetsprøving.
- * Dokumentasjon fra utførende med identifiserbare bilder av skjulte detaljer.

De ulike dokumentasjonsalternativene har egne kriterier som må være oppfylt for at dokumentasjonen skal anses som tilfredsstillende.

Ved søknadspliktig tiltak skal det også foreligge ferdigattest.

Eventuelle fremlagte opplysninger og dokumentasjon er vurdert opp mot A.2.1.9.1 i NS 3600.

Eventuelle mangler ved dokumentasjonsgrunnlaget fremgår under avvik.

3. ETASJE > BAD/WC

Overflater, vegger og himling

Beskrivelse

Flissatte vegger.

Glatte, malte himlingsplater.

Normal bruksslitasje sett ut ifra alder.

Tilstandsgrad er satt ut fra en helhetlig vurdering av de konstruksjoner og overflater som var tilgjengelig ved befaringstidspunkt.

Det ble rutinemessig søkt etter fukt i dusjonens vegger med fuktindikator (Protimeter MMS3) på befaringen, og det var ingen indikasjoner på fukt. Fuktsøk gir kun en indikasjon og må ikke oppfattes som en garanti for baderommet.



3. ETASJE > BAD/WC

Overflater gulv

Beskrivelse

Flislagt gulv med termostatstyrte varmekabler.

Fallforhold i dusjonen er funksjonsprøvd på befaringstidspunktet ved bruk av dusj, som en del av undersøkelsen etter NS 3600. Ved funksjonsprøvingen ble det observert at bruksvann ble ledet tilfredsstillende mot sluk.

Fallforholdene kan være lavere enn dagens preaksepterte ytelser etter byggt teknisk forskrift, men likevel vurderes som funksjonelle når bruksvann ledes tilfredsstillende til sluk ved funksjonsprøving.

TG1 omfatter også "mindre avvik".

På resterende deler av gulvet er det utført stikkprøvekontroll av fallforhold i minst to retninger.

Det er ikke registrert fallforhold som medfører at bruksvann brer seg utover gulvet utover nedslagsfeltet ved normal bruk av dusj og blir stående, eller motfall på deler av gulvet.

Tilstandsrapport

3. ETASJE > BAD/WC

TG 1 Vanntett sjikt, membran og sluk

Beskrivelse

Plastsluk/aluminium med klemring og ikke synlig membran.

Generell info om sluk:

Sluk må renses jevnlig for å unngå lukt og tett sluk samt for å forlenge slukets levetid.

Vanntette sjikt i våtrom er skjult bak overflatekledninger og kan derfor ikke inspiseres visuelt. Det er ikke fremlagt dokumentasjon som viser type vanntett sjikt, utførelse eller tidspunkt for etablering. Vurderingen er derfor basert på alder og erfaringsbaserte alderskriterier i henhold til NS 3600, Tabell C.1. For påstrykningsmembran/smøremembran uten dokumentasjon anses fremtidig funksjon som usikker når alderskriteriene er overskredet.



3. ETASJE > BAD/WC

TG 1 Sanitærutstyr og innredning

Beskrivelse

Innredning med glatte fronter og heldekkende servant.

Speil på vegg over servant med lys.

Vegghengt klosett, dusjhjørne, sluk og termostatstyrt blandebatteri.
Det er opplegg for vaskemaskin og tørketrommel.

Rørføringer er lagt skjult i vegg/himling bak servant og blandebatteri.
Det er montert fordelerskap på vegg i entré.

Innredning har normal bruksslitasje sett ut fra alder og normal bruk.
Tilstandsgrad er satt ut fra en helhetlig vurdering



3. ETASJE > BAD/WC

TG 1 Ventilasjon

Tilstandsrapport

Beskrivelse

Balansert ventilasjon i rommet.
Avtreksventil i himling.
Tilluft via spalte ved terskel.

Tilstandsgrad er satt ut fra dagens løsning.
Eventuelle endringer i ventilasjonsløsningen vil kunne gi endret tilstandsgrad

3. ETASJE > BAD/WC

Tilliggende konstruksjoner våtrom

Beskrivelse

Det er ikke utført hulltaking da dusjonen grenser til murvegger/nabo og rørføringer mot kjøkken.
Dette er i henhold til gjeldende forskrift.

Det ble rutinemessig søkt etter fukt i dusjonens vegger med fuktindikator (Protimeter SM) på befaringen, og det var ingen indikasjoner på fukt.
Fuktsøk gir kun en indikasjon og må ikke oppfattes som en garanti for baderommet. Gulv måles ikke.

Tilstandsgrad er satt ut fra resultater ved utførte overflatesøk.

Vurdering av avvik:

- Hulltaking er ikke utført da bygningsmessige forhold og konstruksjoner gjør dette fysisk vanskelig eller ikke gjennomførbart.

Konsekvens/tiltak

- Konsekvens:

Når hulltaking ikke lar seg gjennomføre, kan eventuell skjult fukt eller skade i konstruksjonen ikke utelukkes. Vurderingen av konstruksjonen blir derfor mer begrenset.

Tiltak:

Det anbefales å følge med på eventuelle tegn til fukt eller andre symptomer. Ytterligere undersøkelser kan vurderes dersom det oppstår indikasjoner på fukt eller skade.

KJØKKEN

3. ETASJE > STUE/KJØKKEN

Overflater og innredning

Beskrivelse

Kjøkken innredning med mørke, glatte fronter fra Sigdal.
Laminat benkeplate med underlimt kum i rustfritt stål.

Noe slitasje/merker på kjøkkenfronter, forholdet er vurdert til TG1 da omfanget er lite.

Det er integrert induksjonsplatetopp, stekeovn, oppvaskmaskin samt kjøle-/fryseskap.

Komfyrvakt samt aquastop/lekkasjevarsler med sensorer og magnetventil er installert.

Det ble rutinemessig foretatt fuktsøk på typisk fuktutsatte steder med fuktindikator (Protimeter SM) på befaringstidspunktet. Det ble ikke registrert indikasjoner på fukt.

Fuktsøk gir kun en indikasjon og må ikke oppfattes som en garanti mot skjulte skader.

Tilstandsgrad er fastsatt ut fra en helhetlig vurdering av rommet og kjøkkeninnredningen.

Tilstandsrapport



3. ETASJE > STUE/KJØKKEN

Avtrekk

Beskrivelse

Balansert ventilasjon leiligheten.

Kjøkkenventilator over stekesone, med tilknytning til det balanserte ventilasjonsanlegget.

Eventuelle filter i kjøkkenventilatoren bør rengjøres/skiftes regelmessig for å unngå at fett fester seg og skaper brannfare.

Tilstandsgrad er satt ut fra dagens løsning.

Eventuell endring av løsningen vil kunne gi endret tilstandsgrad.

TEKNISKE INSTALLASJONER

Innvendige vannledninger

Beskrivelse

Innvendige vannledninger er i hovedsak utført som rør-i-rør-system med plastrør.

Synlige og tilgjengelige deler av vannledningene er undersøkt visuelt.

Undersøkelsen omfatter tilgjengelige rørstrekk og sammenkoblingspunkter, samt observasjon av eventuelle tegn til lekkasje og andre synlige avvik.

Fordelerskap er undersøkt med hensyn til tilgjengelighet og håndtering av eventuelt lekkasjevann.

Store deler av røropplegget er skjult i konstruksjoner og er ikke tilgjengelig for direkte inspeksjon. Skjulte rørføringer kan derfor ikke vurderes uten inngrep i konstruksjonene, og slike inngrep er ikke foretatt.

Tilstandsvurderingen er basert på forholdene på befaringstidspunktet og må anses som et øyeblikksbilde. Vannledninger står normalt under kontinuerlig trykk, og lekkasjer eller funksjonssvikt kan oppstå uten tydelige forutgående symptomer. TG1 innebærer derfor ikke en garanti for fremtidig funksjon eller mot at lekkasje kan oppstå.

Tilstandsgrad er fastsatt på grunnlag av registrerte forhold, tilgjengelige opplysninger og relevant aldersvurdering etter tabell C.5 i NS 3600.

Tilstandsrapport



Innvendige avløpsrør

Beskrivelse

Interne og synelige avløpsrør i plast ført til felles rørføringer fra antatt soilrør (byggeåret).

Øvrige avløpsrør er felles for bygningen ikke inspisert/vurdert.

Det påpekes at felles rørføringer kan være av annet materiale og dermed ha en annen tilstand enn interne rørføringer.

Tilstandsgrad er satt ut fra vurdering av de bygningsdelene som var tilgjengelige og mulige å bedømme ut fra en visuell befarng.

Ventilasjon

Beskrivelse

Leiligheten har balansert ventilasjonsanlegg med mekanisk tilluft og avtrekk.

Avtrekk skjer via ventil på bad og kjøkkenventilator tilkoblet ventilasjonsanlegget.

Ventilasjonsanlegget forutsetter regelmessig vedlikehold, herunder filterbyte i henhold til produsentens anbefalinger.

Eventuelle filter i kjøkkenventilatoren bør rengjøres eller skiftes jevnlig for å redusere oppsamling av fett og opprettholde ventilatorens funksjon.

Ventilasjonsløsningen fremstår som tidsriktig for bygningens oppføringsperiode.

Innregulering, kapasitet, ytelse, skjulte kanalføringer og øvrige komponenter er ikke kontrollert.

Tilstandsgrad er fastsatt etter en helhetlig vurdering av ventilasjonsløsningen og de forhold som var tilgjengelige ved befarngstidspunktet.

Varmtvannsbereder/tank

Beskrivelse

Leiligheten er tilknyttet byggets felles sentrale varmtvannsanlegg og har derfor ikke egen varmtvannsbereder i boenheten.

Produksjon og distribusjon av varmt tappevann skjer via byggets fellesanlegg.

Tilstandsrapport

Felles varmtvannsanlegg og tilhørende felles installasjoner er ikke undersøkt eller tilstandsvurdert som en del av denne rapporten.

Vannbåren varme (radiator og gulvvarme)

Beskrivelse

Leiligheten har soneregulert, vannbåren gulvvarme.
Det er ikke observert synlige tegn til lekkasje.
Anlegget er originalt fra byggeåret.

Rørstokk for gulvvarmeanlegget er plassert i rørskap i entré.

Undersøkelsen er utført i henhold til avhendingslova § 2-19 og § 2-21 samt NS 3600, og er begrenset til visuell, ikke-inngripende kontroll. Anlegget er ikke teknisk vurdert, og funksjon, effekt, innregulering, regulering, tetthet, skjulte rørføringer og komponenter er ikke kontrollert eller verifisert.

Det er ikke opplyst om kjente avvik ved anlegget.

Tilstandsgrad er fastsatt utelukkende på bakgrunn av de bygningsdelene som var tilgjengelige og mulig å vurdere ved visuell befarung.



Elektrisk anlegg

Dette er en forenklet kontroll begrenset til de spørsmål og undersøkelser som forskrift til avhendingslova (tryggere bolighandel) § 2-18 inneholder. Dette kan ikke sammenlignes med en kontroll utført av offentlig myndighet (Det lokale eltilsyn) eller registrert elektrovirksomhet, og en bygningssakkyndig har verken kompetanse eller lov til å foreta en slik kontroll.

Tilstanden er vurdert ut fra den forenklete og begrensede kontrollen som forskriften inneholder. El-anlegget kan ha feil og mangler som en slik forenklet undersøkelse ikke vil avdekke. Vær derfor oppmerksom på denne risikoen, og søk videre veiledning eller få en fullstendig kontroll utført av registrert elektrovirksomhet.

Beskrivelse

Sikringsskap lokalisert i entré.
Sikringsskap med automatsikringer fra 2020.

Det er ikke fremlagt samsvarserklæring for nyanlegget.

I henhold til forskrift til avhendingslova (tryggere bolighandel) skal det ikke foretas tilstandsvurdering av det elektriske anlegget. Det er derfor ikke gjort vurderinger av anleggets funksjon, kapasitet, sikkerhet eller forskriftsmessighet, og det er ikke satt tilstandsgrad på det elektriske anlegget.

Opplysninger i rapporten knyttet til det elektriske anlegget er basert på tilgjengelig informasjon og synlige forhold, i den grad forskriften forutsetter, og kan ikke anses som en teknisk eller sikkerhetsmessig vurdering.

Det kan foreligge skjulte feil, mangler eller udokumenterte utvidelser og endringer i det elektriske anlegget som ikke lar seg avdekke uten kontroll utført av registrert elektrovirksomhet.

Eier av boligen har ansvar for at det elektriske anlegget til enhver tid er i forskriftsmessig stand, jf. forskrift om elektriske lavspenningsanlegg. Det anbefales at anlegget kontrolleres av registrert elektrovirksomhet ved behov.

Vurdering av avvik:

- Det mangler samsvarserklæring for hele eller deler av anlegget.

Konsekvens/tiltak


- Konsekvens:

Manglende samsvarserklæring medfører at det ikke kan dokumenteres at hele eller deler av det elektriske anlegget er utført og kontrollert i henhold til gjeldende krav på utførelsestidspunktet. Dette gir økt usikkerhet om anleggets kvalitet og kan medføre behov for nærmere kontroll før fremtidige arbeider eller endringer.

Tiltak:

Det anbefales å undersøke om samsvarserklæring og tilhørende dokumentasjon kan fremskaffes fra eier, installatør eller nettselskap. Dersom dokumentasjon ikke lar seg oppdrive, anbefales kontroll av anlegget utført av registrert elektroinstallasjonsvirksomhet, og eventuelle avvik utbedres i samsvar med gjeldende krav i TEK.

Tilstandsrapport

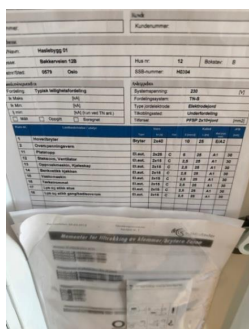

Branntekniske forhold

Beskrivelse

Kontrollen omfatter en visuell vurdering av boligens branntekniske forhold, med utgangspunkt i kravene i NS 3600:2025 og forskrift til avhendingslova. Vurderingen er begrenset til forhold som er synlige og tilgjengelige på befaringstidspunktet, og innebærer ingen brannteknisk prosjektering eller funksjonstesting av installasjoner.

Leiligheten har felles sprinkelanlegg.

Det vurderes om det foreligger synlige avvik ved branncelleinndelingen sett opp mot dagens byggtekniske forskrift, om boligen har tilfredsstillende rømningsvei(er), samt om rømningsveiene fremstår med åpenbare mangler som kan redusere personsikkerheten ved brann. Videre kontrolleres om boligen er utstyrt med røykvarslere eller brannalarmanlegg og håndslukkeutstyr i samsvar med gjeldende krav, basert på en visuell kontroll.

Det foretas ikke funksjonstest av røykvarslere, brannalarm eller slukkeutstyr.

Undersøkelsen omfatter også registrering av andre synlige forhold som åpenbart kan påvirke helse, miljø og sikkerhet (HMS), eksempelvis mangelfull brannsikring, blokkering av rømningsveier eller andre forhold som kan representere en umiddelbar sikkerhetsrisiko.

Eventuelle avvik beskrives med konsekvens, men det fastsettes ikke tilstandsgrad for branntekniske forhold (HMS punkt). Dette er i samsvar med forskrift til avhendingslova § 2-21, som krever at den bygningssakkyndige opplyser om åpenbare avvik knyttet til brannceller, rømningsveier og andre forhold som kan påvirke helse, miljø og sikkerhet, uten at disse gis tilstandsgrad.

FORHOLD SOM ÅPENBART KAN MEDFØRE FARE FOR HELSE, MILJØ OG SIKKERHET

Dette punktet inneholder tydelige og lett synlige forhold ved boligen som åpenbart kan påvirke helse, miljø og sikkerhet, og som bygningssakkyndige har oppdaget. Terskelen for hva som anses som åpenbart er høy, og det utføres ikke undersøkelser med sikte på å avdekke slike forhold. Punktet omfatter ikke skjulte eller ikke-synlige forhold, tekniske vurderinger eller forhold som krever spesialundersøkelser. Forhold vurderes etter byggteknisk forskrift på befaringstidspunktet. Røykvarslere og håndholdt brannslukningsutstyr vurderes etter gjeldende forskrift om brannforebygging.



Helse, miljø og sikkerhet

Vurdering av avvik:

- Det er ikke foretatt radonmålinger, og bygget er heller ikke utført med radonsperre.
- Det mangler samsvarserklæring for hele eller deler av anlegget.

Konsekvens/tiltak

- Konsekvens:

Når det verken er utført radonmålinger eller etablert radonsperre, foreligger det usikkerhet knyttet til radonnivåene i boligen. Eventuelle forhøyede verdier kan ikke avklares uten målinger.

Tiltak:

Det anbefales å gjennomføre radonmålinger for å avklare nivåene i boligen. Dersom målingene viser forhøyede verdier, kan det vurderes egnede tiltak for å redusere radonkonsentrasjonen i tråd med dagens krav i TEK.

Tilstandsrapport

- **Konsekvens:**

Manglende samsvarserklæring medfører at det ikke kan dokumenteres at hele eller deler av det elektriske anlegget er utført og kontrollert i henhold til gjeldende krav på utførelsestidspunktet. Dette gir økt usikkerhet om anleggets kvalitet og kan medføre behov for nærmere kontroll før fremtidige arbeider eller endringer.

Tiltak:

Det anbefales å undersøke om samsvarserklæring og tilhørende dokumentasjon kan fremskaffes fra eier, installatør eller nettselskap. Dersom dokumentasjon ikke lar seg oppdrive, anbefales kontroll av anlegget utført av registrert elektroinstallasjonsvirksomhet, og eventuelle avvik utbedres i samsvar med gjeldende krav i TEK.

Arealer, byggetegninger og brannceller

Standard gjeldende fra 01.01.2024

Arealmålinger og arealoppsett er basert på Norsk standard 3940:2023 Areal- og volum-beregninger av bygninger. Arealet gjelder for tidspunktet da boligen ble målt


Hva er måleverdig areal?

Arealet i rommet må ha minst 1,90 m fri høyde over gulvet og minst bredde på 0,60 m. Et loft med skråtak vil for eksempel bare få registrert målbart areal der høyden er minst 1,90 m og bredden minst 0,60 m. Rommet må ha dør eller luke og gangbart gulv.

Hva er bruksareal?

$$\text{BRA} = \text{BRA-i} + \text{BRA-e} + \text{BRA-b}$$

Bruksarealet for bygningen er bruttoarealet minus arealet som opptas av yttervegger.

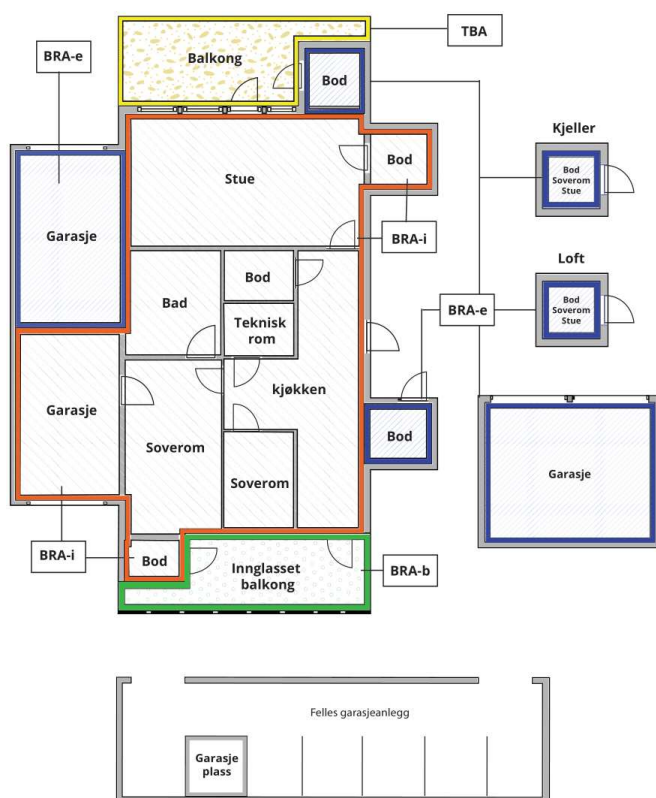

Carport og/eller garasjeplass i felles garasjeanlegg er ikke måleverdig areal

Internt bruksareal (BRA-i)	Arealet innenfor boenheten(e)
Eksternt bruksareal (BRA-e)	Arealet av alle rom utenfor boenheten(e) og som tilhører denne, slik som for eksempel bod
Innglasset balkong mv (BRA-b)	Arealet av innglasset balkong, veranda eller altan når denne er tilknyttet boenheten(e)
Terrasse- og balkongareal (TBA)	Arealet av terrasser, åpne balkonger og åpen altan tilknyttet boenheten(e)

Gulvareal (GUA)
Er sum av BRA (bruksareal) og ALH (areal med lav takhøyde).

Areal med lav takhøyde (ALH) er ikke måleverdig areal, som skyldes skråtak og lav himlingshøyde.

GUA kan opplyses i markedsføring der det er aktuelt for den konkrete boligen og kun sammen med BRA-i, for eksempel der gulvflaten har en verdi og har funksjon ved møblering og bruk av rommene. Ikke innredet areal som kaldloft, måles og oppgis normalt ikke.

Arealet kan ikke alltid fastsettes nøyaktig

Areal kan være komplisert eller umulig å måle opp nøyaktig fordi det er vanskelig å fastslå tykkelsen på innervegger, skjevheter i og utforming av bygningskonstruksjoner som karnapp, buer og vinkler som ikke er rette, åpne rom over flere etasjer og så videre.

Eiendommens markedsverdi kan ikke baseres på en matematisk beregning basert på antall kvadratmeter opplyst i rapporten. Opplysninger om areal kan altså ikke alene benyttes for å beregne eiendommens verdi.

Den bygningssakkyndige kan avdekke eventuelle bruksendringer og avvik i branncelleinndeling

Den bygningssakkyndige ser på byggetegninger hvis de er tilgjengelige og dette er en del av oppdraget, og vurderer bruken av boligen opp mot tegningene. Hvis den bygningssakkyndige avdekker at en bolig ikke ser ut til å være delt opp i brannceller etter kravene i byggt teknisk forskrift på befaringstidspunktet, skal det opplyses om dette.

Reglene om bruksendring og brannceller kan være kompliserte. Søk videre faglige råd om rapporten ikke gir deg svar. Den bygningssakkyndige kan ikke vurdere og svare på alle spørsmål, og kan heller ikke vite om kommunen kan gi unntak for kravene som gjelder. [Vil du vite mer?](#)

Om brannceller

En branncelle er hele eller avgrensede deler av en bygning hvor en brann fritt kan utvikle seg uten at den kan spre seg til andre bygninger eller andre deler av bygningen i løpet av en fastsatt tid.

Om bruksendring

Bruksendring er å endre bruken av et rom fra en tillatt bruk til en annen. Dette kan kreve søknad og tillatelse, for eksempel hvis du endrer et rom fra bod til soverom eller arbeidsrom, eller hvis du endrer en bolig til to separate boliger.

Rom for varig opphold har krav til takhøyde, romstørrelse, rømningsvei og lysforhold som må være oppfylt. Du kan søke kommunen om unntak for kravene, men kan ikke regne med å få unntak for krav som går på helse og sikkerhet, for eksempel krav til rømningsvei.

Bruksendring som krever godkjenning, og som ikke er søkt bruksendret, er ulovlig. Kommunen kan etter plan- og bygningsloven kapittel 32 forfølge overtredelser. Kommunen kan pålegge deg å avslutte den ulovlige bruken, eventuelt å rette eller tilbakeføre rommet til godkjent bruk.

Arealer

3-roms leilighet i 3. Etasje.

Etasje	Bruksareal BRA m ²			SUM	Terrasse- og balkongareal (TBA)
	Internt bruksareal (BRA-i)	Eksternt bruksareal (BRA-e)	Innglasset balkong (BRA-b)		
3. Etasje	79			79	11
Bod i felles kjeller		8		8	
SUM	79	8			11
SUM BRA	87				

Romfordeling

Etasje	Internt bruksareal (BRA-i)	Eksternt bruksareal (BRA-e)	Innglasset balkong (BRA-b)
3. Etasje	Entré, gang, to soverom, bad/wc, stue/kjøkken		
Bod i felles kjeller		Bod	

Kommentar

3. Etasje:

Entré, gang, to soverom, bad/wc og stue/kjøkken.

Utgang fra stue til en balkong på til sammen ca. 11 m².

Bod i felles kjeller:

Det medfølger en bod på ca. 8 m².

Arealene er målt innvendig.

Innvendige sjakter, rørkasser o.l. er medregnet i boligens areal.

I arealoppstillingen er alle arealer avrundet til nærmeste hele tall, i henhold til gjeldende måleregler (NS 3940).

Det er bruken av rommet på befaringstidspunktet som er lagt til grunn for romnavn og romdefinisjon i arealoppstillingen.

Dette innebærer at rom kan være i strid med Teknisk forskrift (TEK) eller mangle kommunal godkjenning for aktuell bruk, uten at dette påvirker valg av rombetegnelse i rapporten.

Det kan forekomme avvik mellom dagens rombruk/rombenevnelse og boligens opprinnelige byggemeldte eller godkjente tegninger.

Rombetegnelse er skjønnsmessig vurdert på stedet og tilfredsstillende ikke nødvendigvis kravene i Teknisk forskrift for rom til varig opphold, herunder krav til romstørrelse, takhøyde, lysforhold og rømning.

Innbygde og plassbygde skap er skjønnsmessig vurdert på stedet.

Boder utenfor boenheten (BRA-e) er ofte møblerte eller fulle, og kan i mange tilfeller ikke måles nøyaktig.

Oppgitte arealer må derfor anses som omtrentlige og ikke eksakte.

Bodene er vist frem til takstingeniør av eier eller representant for eier på befaringsdagen.

Takstingeniør har ikke foretatt nærmere undersøkelser av om boligen har rettslig bruksrett til disse arealene.

Lovlighet

Byggetegninger

Det foreligger godkjente og byggemeldte tegninger, som stemmer med dagens bruk

Kommentar: Dagens bruk samsvarer med byggemeldte/godkjente tegninger.

Befarings - og eiendomsopplysninger

Befaring

Dato	Til stede	Rolle
02.9.2026	Erik Pettersen	Takstingeniør

Matrikkeldata

Kommune	gnr.	bnr.	fnr.	snr.	Areal	Kilde	Eieforhold
301 OSLO	124	235		173	12400 m ²	IKKE OPPGITT (Ambita)	Ikke relevant

Adresse

Bøkkerveien 12 B

Hjemmelshaver

Veisten Kim Andre Haugen, Asmyhr Tone Katrine

Forretningsfører

Solibo AS

Felles formue

Kr. 11 062 31.12.2025

Felles gjeld:

Kr. 3 854 31.12.2025

Eiendomsopplysninger

Beliggenhet

3-roms leilighet i 3. etasje med med en balkong, med attraktiv og sentral beliggenhet på Vinslottet mellom Løren og Hasle. Vinslottet er en verdifull del av Norsk arkitekturhistorie og har blitt nominert til Oslo bys arkitekturpris i 2021. Løren og Hasle har de senere årene hatt en betydelig utvikling og fremstår i dag som et svært moderne og flott opparbeidet område med store grønne lunger og et variert servicetilbud.

Områdets nyere historie startet like etter at brennevinsforbudet ble opphevet i 1927. Den nye institusjonen "Vinmonopolet" trengte et produksjons- og tappeanlegg. Da falt valget på Hasle, for der var det plass nok. Helt frem til sommeren 2012 har BYGG 01 fungert som produksjonsanlegg for Vinmonopolet, senere Arcus.

I første etasje ligger STERK Helse som huser privatlege, fastleger, sykepleiere, kiropraktorer, fysioterapeuter, muskelterapeuter, ernæringsrådgivere, fotterapeut og treningsspesialister. Flere ganger i året kommer også bondens marked til Vinslottet. På Bondens marked kan du kjøpe mat direkte fra bonden. Produktene du kan få kjøpt vil variere gjennom sesongen og fra marked til marked. Som oftest vil du finne ost, økologisk kjøtt, fisk og vilt, bakervarer, honning, frukt, bær og grønnsaker.

Det er kort gangavstand til offentlig kommunikasjon på både Løren og Hasle T-banestasjoner, i tillegg til flybuss og flere andre busslinjer i området. Dagligvarehandlene kan du gjøre ved blant annet Spar inne på Vinslottet, Kiwi på Frydenberg, Meny på Løren Torg eller Coop Mega på Hasle torg. Videre er det en rekke spisesteder på Vinslottet som Hasle Gastropub, W.B Samson bakeri og pizza og 8 Fish Sushi. Hasle Gastropub holder til i store hyggelige lokaler med lun belysing og fine sittegrupper. På Løren er det også en hyggelig handlegate med ytterligere tilbud som gastropuben Fryd Løren, blomsterbutikk, dyrlege, legesenter, Lørenklinikken, Min hudklinik, Sterk trening og Zaga hårstudio.

Om tomten

Tomt på 12.400 m². tomten disponeres av seksjonseierne. Området rundt Vinslottet er parkmessig opparbeidet, der man finner store arealer med plen, trær mm. Gateparkering etter områdets gjeldende bestemmelser.

Tinglyste/andre forhold

De totale felleskostnadene er pr. tid på kr 4.059,- pr. måned. For nærmere detaljer om hva felleskostnadene inkluderer, vennligst se salgsoppgaven. På generelt grunnlag oppfordres alle til å sette seg inn i vedtekter, husordensregler, regnskap, budsjett og årsberetning. Dokumentene vil være tilgjengelig hos meglerforetaket. Det gjøres oppmerksom på at fellesgjeld og felleskostnader kan variere over tid som følge av beslutninger foretatt i sameiet.

Bebyggelsen

Området består hovedsakelig av boligbebyggelse. Bygning oppført i 2019/20 i betong/mur konstruksjoner etter datidens byggeskikk og metoder. Bygningen er ombygget fra lager til boliger. Boligen er ferdigattest datert: 16.11.2020. Sameiet består av flere eierseksjoner (boder og felles garasje-anlegg). Det føres løpende vedlikehold og oppgraderinger etter behov og vedtak. For oversikt over utførte arbeider henvises det til årsberetning og sameiets styre.

Byggemåte

Boligen er fundamentert på faste stabile masser. Støpt betongdekke til grunn. Armert såle. Yttervegger betongkonstruksjoner/mur. Brannskillere av betongvegger. Bygningen er forblendet med tegl og pussede flater. Flat-tak konstruksjon tekket med papp/membran eller lignende. Vinduer og terrassedør i tre med isolerglass. Ytterdør i tre.



Forsikring

Selskap	Avtalenr	Type	Forsikringssum	Årlig premie
If Skadeforsikring Nuf	SP4747924			
Kommentar				

Kilder og vedlegg

Dokumenter

Beskrivelse	Dato	Kommentar	Status	Sider	Vedlagt
Egenerklæring			Gjennomgått		Nei

Revisjoner

Versjon	Ny versjon	Kommentar
1	09.09.2026	
2	14.09.2026	
3	24.09.2026	

For gyldighet på rapporten se forside

Forutsetninger

Forutsetninger

Struktur og referansenivå

Rapporten er utarbeidet etter kravene i forskrift til avhendingslova (tryggere bolighandel). For valg av tilstandsgrad blir NS3600:2025 (teknisk tilstandsanalyse ved omsetning av bolig) lagt til grunn.

Forskriften fastsetter minimumsinholdet i rapporten, hvilke rom og bygningsdeler som skal undersøkes, og rammene for hvordan undersøkelsene skal utføres. Formålet er å gi en bygningssakkyndig vurdering (tilstandsanalyse) av teknisk tilstand i boligens rom og bygningsdeler, til bruk for oppdragsgiver og ved salg til forbruker. Rapporten er ikke utarbeidet for andre formål eller for bruk av andre tredjeparter. Rapporten framhever normalt ikke positive sider ved boligen ut over det som fremgår av tilstandsgradene.

Rapporten bygger på opplysninger som er tilgjengelige ved befaringen. Dersom opplysninger som har betydning for vurderingen er tilbakeholdt, mangelfulle eller uriktige, kan dette påvirke rapportens innhold uten at det er den bygningssakkyndiges ansvar.

Rapporten er ikke en fullstendig gjennomgang av hele eiendommen eller en garanti for at det ikke finnes skjulte feil, skader eller mangler. Det er derfor både bygningsdeler i boligen, byggverk på eiendommen og andre forhold ved eiendommen som ikke er tilstandsvurdert, kommentert eller med i rapporten.

Rapporten er en teknisk tilstandsanalyse og omfatter blant annet ikke juridiske vurderinger, spørsmål om boligen er lovlig oppført, lovlig innredet/tatt i bruk eller offentlig godkjent.

Utgangspunktet for undersøkelse - referansenivå

Rapporten beskriver avvik, altså en tilstand som er dårligere enn referansenivået. Avvik vurderes som hovedregel opp mot byggeskikk og regelverk som gjaldt da bygget eller bygningsdelen ble oppført eller, dersom det foreligger, da byggeskikk ble godkjent. Enkelte forhold vurderes likevel opp mot krav som gjelder på befaringstidspunktet, og dette kan være forhold knyttet til personsikkerhet slik som brann og rømningsvei.

Undersøkelsesnivå og befaring

Rapporten er basert på visuell befaring uten fysiske inngrep. Undersøkelsen omfatter kun tilgjengelige flater og bygningsdeler, konstruksjoner åpnes ikke opp, og det utføres ikke målinger utover det som følger av forskrift til avhendingslova (tryggere bolighandel). Innfelt belysning bak konstruksjonen åpnes ikke for kontroll. Funksjonsprøving inngår normalt ikke i undersøkelsen, med mindre dette følger av forskriftens krav. Flater eller bygningsdeler som er skjult, tildekket, innbygget, møblert, låst, snødekket eller på annen måte utilgjengelige, blir ikke undersøkt.

Undersøkelser utføres bare dersom det er sikkerhetsmessig forsvarlig og praktisk mulig å komme til. Yttertak vurderes ut fra det som er sikkerhetsmessig forsvarlig og tilgjengelig å inspisere, normalt fra loft, bakke eller stige. Det foretas ikke fullstendig undersøkelse eller målinger, men undersøkelser basert på stikkprøver av de bygningsdeler som undersøkes. Slike kontroller er begrensede og innebærer ikke at tilsvarende forhold er undersøkt overalt.

Bygningssakkyndig foretar vurderinger innenfor rammene av forskrift til avhendingslova (tryggere bolighandel), og har ikke spesialistkompetanse innen andre fagfelt. Vurdering av elektriske og branntekniske forhold er dessuten forenklet, og det settes ikke tilstandsgrad.

Det kan være nødvendig å innhente informasjon fra og/eller nærmere vurderinger fra spesialister/kvalifiserte fagpersoner eller offentlige myndigheter om bygningsdeler og andre forhold, også der forholdet er omtalt i rapporten. Dette faller utenfor tilstandsrapportens rammer/Forskrift til avhendingslova (tryggere bolighandel), og oppdragsgiver/kjøper/andre med interesse av eiendommen må innhente dette.

Tilstandsgrader er forklart under *Dette trenger du å vite om tilstandsrapporten* lenger foran i rapporten. For anbefalte tiltak ved TG2 og TG3 må bruker av rapporten selv vurdere om tiltakene er nødvendige og lønnsomme. Oppgitte utbedringskostnader er sjablongmessige anslag, basert på registrerte avvik og angitte tiltak i rapporten. Anslagene er gitt på generelt grunnlag og bygger på erfaringstall i intervaller. Kostnadsanslagene kan ikke forveksles med konkrete vurderinger eller tilbud fra entreprenør eller håndverker. Det må eventuelt innhentes tilbud for en nærmere undersøkelse, og konkret og nøyaktig vurdering av utbedringskostnad. Det kan forekomme kostnader knyttet til avvik, feil eller utbedringer som ikke er avdekket i rapporten. Utbedringskostnader vil også kunne variere ut fra personlige preferanser og markedspris på materialer og tjenester.

Tilleggsundersøkelser

Tilstandsanalysen omfatter de undersøkelsene som følger av minimumskravene i forskrift til avhendingslova (tryggere bolighandel). Dersom det er utført undersøkelser utover dette, vil det fremgå av rapporten.

Areal

Areal måles etter reglene i forskrift til avhendingslova (tryggere bolighandel) og de retningslinjer som gjelder for bolig i bransjestandarden *NS 3940 Areal og volumberegninger av bygg*. Oppgitt areal gjelder på tidspunktet for oppmålingen, og avrundes til hele kvadratmeter.

Arealmålingen er en måleteknisk registrering av areal som oppfyller kravene til måleverdighet, og er ikke en vurdering av om arealet er lovlig oppført, lovlig innredet eller godkjent til den aktuelle bruken. Et areal kan derfor være måleverdig og tatt med i rapporten, selv om det mangler nødvendig offentlig godkjenning, ikke oppfyller krav til lovlig bruk eller rommet ikke oppfyller tekniske regler (plan- og bygningsloven, teknisk forskrift). Arealet må ha gangbart gulv, og både minst 0,6 meter bredde og fri høyde på minst 1,9 meter, for å være måleverdig.

Eiendommens markedsverdi kan ikke baseres på en ren matematisk beregning i forhold til antall kvadratmeter opplyst i rapporten. Opplysninger om areal kan altså ikke alene benyttes for beregning av eiendommens verdi.

Dersom rom utenfor boenheten er tatt med i arealberegningen som eksternt bruksareal, bygger dette på tilgjengelige opplysninger ved befaringen, med mindre annet er særskilt dokumentert. Rom som ligger utenfor boenheten, men som eier har påvist og/eller opplyst at tilhører boenheten, er oppmålt og inkludert i BRA-e. Det er ikke fremvist dokumentasjon på at rommet tilhører boenheten, med mindre dette er angitt særskilt. Rom utenfor boenheten kan omdisponeres av borettslaget/sameiet og dette kan påvirke boligens BRA. Vær oppmerksom på at bransjestandarden NS 3940 og eierseksjonsloven har ulik definisjon av fellesareal. Ved arealmåling gjelder bransjestandardens definisjon *“Delen av bygning som brukes av to eller flere bruksenheter eller til bygningens forvaltning, drift eller vedlikehold.”*

Forutsetningene utgjør en integrert del av tilstandsrapporten og

Forutsetninger

beskriver blant annet rapportens undersøkelsesomfang, vurderingsgrunnlag og avgrensninger. De danner grunnlaget for de vurderinger og konklusjoner som fremgår av rapporten, og det er derfor viktig at de leses og forstås i sammenheng med rapportens øvrige innhold.

Kjøper oppfordres til å sette seg grundig inn i forutsetningene før beslutning om kjøp tas. Dersom det er forhold i rapporten eller forutsetningene som er uklare, eller det er behov for en nærmere gjennomgang av rapportens innhold, undersøkelsesomfang eller vurderinger, anbefales det å ta kontakt med den bygningssakkyndige før avtale om kjøp inngås.

Tilstandsrapporten er utarbeidet i samsvar med forskrift til Avhendingslova (tryggere bolighandel). Oppdragets ordinære undersøkelsesomfang følger forskriftens minstekrav, med de forutsetninger, begrensninger og undersøkelsesmetoder som fremgår av rapporten.

For enkelte rom, bygningsdeler eller forhold er det utført undersøkelser utover forskriftens minstekrav. Formålet med disse tilleggsundersøkelsene er å gi et utvidet informasjonsgrunnlag om de aktuelle forholdene.

Tilleggsundersøkelsene er begrenset til de bygningsdelene og forholdene som uttrykkelig er angitt nedenfor. De innebærer ikke at rapporten som helhet har et videre undersøkelsesomfang enn det som følger av forskriftens minstekrav, og kan heller ikke forstås slik at øvrige rom, bygningsdeler eller forhold er undersøkt etter samme detaljeringsgrad eller omfang.

For de bygningsdelene som er angitt nedenfor, er undersøkelsesomfanget og kriteriene for tilstandsvurdering basert på NS 3600 Teknisk tilstandsanalyse ved omsetning av bolig (Tillegg A punkt A.2 og A.3). Dette innebærer ikke at rapporten som helhet er utarbeidet etter NS 3600.

Rapporten omfatter kun de undersøkelser, vurderinger og konklusjoner som uttrykkelig fremgår av rapporten. Manglende omtale av et bestemt forhold kan ikke forstås som en bekreftelse på at forholdet er undersøkt, vurdert eller funnet uten avvik.

Dersom en kjøper ønsker et mer omfattende beslutningsgrunnlag enn det som følger av denne rapporten, oppfordres kjøper til å innhente supplerende undersøkelser av aktuelle bygningsdeler eller forhold før avtale om kjøp inngås.


Følgende forhold er undersøkt utover forskriftens minstekrav:

- Innvendige overflater
- Kjøkkeninnredning
- Avtrekk på kjøkken
- Innvendige dører

ENERGIATTEST

Adresse	Bøkkerveien 12B
Postnr	0579
Sted	OSLO
Leilighetsnr.	
Gnr.	124
Bnr.	235
Seksjonsnr.	173
Festenr.	
Bygn. nr.	80793898
Bolignr.	H0304
Merkenr.	A2019-1070095
Dato	03.11.2019

Innmeldt av Optihus v/ Håkon Skatvedt

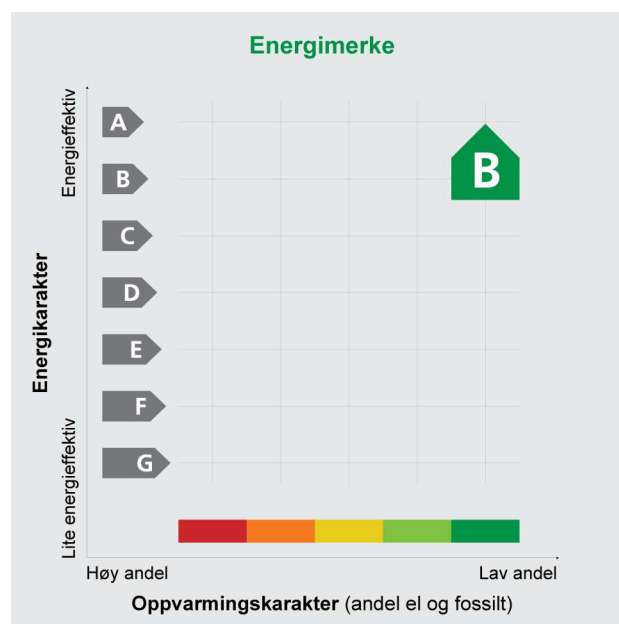

Energimerket angir boligens energistandard. Energimerket består av en energikarakter og en oppvarmingskarakter, se figuren. Energimerket symboliseres med et hus, hvor fargen viser oppvarmingskarakter, og bokstaven viser energikarakter.

Energikarakteren angir hvor energieffektiv boligen er, inkludert oppvarmingsanlegget. Energikarakteren er beregnet ut fra den typiske energibruken for boligtypen. Beregningene er gjort ut fra normal bruk ved et gjennomsnittlig klima. Det er boligens energimessige standard og ikke bruken som bestemmer energikarakteren. A betyr at boligen er energieffektiv, mens G betyr at

boligen er lite energieffektiv. En bolig bygget etter byggeforskriftene vedtatt i 2010 vil normalt få C.

Oppvarmingskarakteren forteller hvor stor andel av oppvarmingsbehovet (romoppvarming og varmtvann) som dekkes av elektrisitet, olje eller gass. Grønn farge betyr lav andel el, olje og gass, mens rød farge betyr høy andel el, olje og gass. Oppvarmingskarakteren skal stimulere til økt bruk av varmepumper, solenergi, biobrensel og fjernvarme.

Om bakgrunnen for beregningene, se www.energimerking.no

Målt energibruk

Brukeren har valgt å ikke oppgi målt energibruk.

Hvordan boligen benyttes har betydning for energibehovet

Energibehovet påvirkes av hvordan man benytter boligen, og kan forklare avvik mellom beregnet energibehov og målt energibruk. Gode energivaner bidrar til at energibehovet reduseres. Energibehovet kan også bli lavere enn normalt dersom:

- deler av boligen ikke er i bruk,
- færre personer enn det som regnes som normalt bruker boligen, eller
- den ikke brukes hele året.

Gode energivaner

Ved å følge enkle tips kan du redusere ditt energibehov, men dette vil ikke påvirke boligens energimerke.

Energimerket kan kun endres gjennom fysiske endringer på boligen.

Eksperten har ikke angitt tips til brukervaner

Mulige forbedringer for boligens energistandard

Ut fra opplysningene som er oppgitt om boligen, anbefales følgende energieffektiviserende tiltak. Dette er tiltak som kan gi boligen et bedre energimerke.

Noen av tiltakene kan i tillegg være svært lønnsomme. Tiltakene bør spesielt vurderes ved modernisering av boligen eller utskifting av utstyr.

Eksperten har ikke foreslått forbedringstiltak

Det tas forbehold om at tiltakene er foreslått ut fra de opplysninger som er gitt om boligen. Fagfolk bør derfor kontaktes for å vurdere tiltakene nærmere. Eventuell gjennomføring av tiltak må skje i samsvar

med gjeldende lovverk, og det må tas hensyn til krav til godt inneklima og forebygging av fuktskader og andre byggskaader.

For ytterligere råd og veiledning om effektiv energibruk, vennligst se www.enova.no/hjemme eller ring Enova svarer på tlf. 800 49 003.

Boligdata som er grunnlag for energimerket

Energimerket og andre data i denne attesten er beregnet ut fra opplysninger som er gitt av boligeier da attesten ble registrert. Nedenfor er en oversikt over oppgitte opplysninger, som boligeier er ansvarlig for.

Der opplysninger ikke er oppgitt, brukes typiske standardverdier for den aktuelle bygningstypen. For mer informasjon om beregninger, se www.energimerking.no/beregninger

Bygningskategori: BOLIGBLOKKER

Bygningstype: LEILIGHET

Byggeår: 2019

BRA: 79,0

Dato for lekkasjetall-måling: 03.07.2019

Type bygg: Nybygg

Energiregler (TEK-standard): ENERGIREGLER 2010

Angis kun for nybygg

Programvare: Attesten er utstedt av ekspert basert på opplasting av beregninger utført med programmet SIMIEN - 6.011

For oversikt over bygnings-/beregnings-data, se vedlegg 1

Om grunnlaget for energiattesten

Oppgitte opplysninger om boligen kan finnes ved å gå inn på www.energimerking.no, og logge inn via ID-porten/Altinn. På siden "Eiendommer" kan du søke opp bygninger og hente fram energiattester som er laget tidligere. For å se detaljer for en bolig hvor det er brukt detaljert registrering må du velge "Gjenbruk"

av aktuell attest under Offisielle energiattester i skjermbildet "Valgt eiendom". Boligeier er ansvarlig for at det blir brukt riktige opplysninger. Eventuelle gale opplysninger må derfor tas opp med selger eller utleier da dette kan ha betydning for prisfastsettelsen. Det kan når som helst lage en ny energiattest.

Om energimerkeordningen

Enova er ansvarlig for energimerkeordningen. Energimerket beregnes på grunnlag av oppgitte opplysninger om boligen. For informasjon som ikke er oppgitt, brukes typiske standardverdier for den aktuelle bygningstypen fra tidsperioden den ble bygd i. Beregningsmetodene for energikarakteren baserer seg på NS 3031 (www.energimerking.no/NS3031)

Spørsmål om energiattesten, energimerkeordningen eller gjennomføring av energieffektivisering og tilskuddsordninger kan rettes til Enova Svarer på tlf. 800 49 003 eller svarer@enova.no

Plikten til energimerking er beskrevet i energimerkeforskriften (bygninger).

Nærmere opplysninger om energimerkeordningen kan du finne på www.energimerking.no

Bygningsdata:

Vedlegg til energiattesten

Attesten gjelder for følgende eiendom (Vedlegg 1)

Adresse: Bøkkerveien 12B	Gnr: 124
Postnr/Sted: 0579 OSLO	Bnr: 235
Leilighetsnummer:	Seksjonsnr: 173
Bolignr: H0304	Festenr:
Dato: 03.11.2019 20:07:57	Byggnr: 80793898
Energimerkenummer: A2019-1070095	
Ansvarlig for energiattesten:	
Energimerking er utført av: Optihus v/ Håkon Skatvedt	

Enhet	Inngangsverdi
Matrikkel-ID (hvis matrikkelverifisert)	
MatrikkelEnhetsIdentiId	6285027321
ByggIdentiId	586951291
BruksenhetsIdentiId	589624821
AdressIdentiId	589623387
VegAdressIdentiId	500603046
Matrikkeldata, adresse og beregningsforutsetninger	
Kommunenr.	0301
Gnr.	124
Bnr.	235
Snr.	173
Fnr.	
Gateadresse	Bøkkerveien 12B
Postnummer	0579
Poststed	OSLO
Bygningsnr.	80793898
Bolignr.	H0304
Beskrivelse bolig/bygning	
Dato fil opprettet	03.11.2019
Bygningskategori	BOLIGBLOKKER
Bygningskategori-Id (NVE-Id)	2
Bygningstype	LEILIGHET
Byggeår	2019
Bygg standard	
Type bygg	Nybygg
TEK Standard	ENERGIREGLER 2010
Energivurdering	
Pliktig energivurdering	Nei
Kjelanlegg	Nei
Er vurdering opplastet	Nei

Bygningsdata: Vedlegg til energiattesten

Dato for opplastning	
Varmeanlegg	Nei
Er vurdering opplastet	Nei
Dato for opplastning	
Kjøleanlegg	Nei
Er vurdering opplastet	Nei
Dato for opplastning	
Ventilasjonsanlegg	Nei
Er vurdering opplastet	Nei
Dato for opplastning	

Areal yttervegger	21 m ²
Areal tak	0 m ²
Areal gulv	0 m ²
Areal vinduer, dører og glassfelt	16 m ²
Oppvarmet BRA	79 m ²
Totalt BRA	79 m ²
Oppvarmet luftvolum	290 m ³
U-verdi for yttervegger	0,31 W/(m ² ·K)
U-verdi for tak	0,00 W/(m ² ·K)
U-verdi for gulv	0,00 W/(m ² ·K)
U-verdi for vinduer, dører og glassfelt	1,20 W/(m ² ·K)
Arealandel for vinduer, dører og glassfelt	20,6 %
Normalisert kuldebroverdi	0,12 W/(m ² ·K)
Normalisert varmekapasitet	19,0 Wh/(m ² ·K)
Lekkasjetall	0,70 l/h
Dato for måling av lekkasjetall (en forutsetning for å kunne få karakter A)	03.07.2019
Temperaturvirkningsgrad for varmegjenvinner	82 %
Estimert årsgjennomsnittlig temperaturvirkningsgrad for varmegjenvinner pga. frostsikring	82 %
Spesifikk vifteeffekt (SFP) relatert til luftmengder i driftstiden	1,85 kW/(m ³ /s)
Spesifikk vifteeffekt (SFP) relatert til luftmengder utenfor driftstiden	1,85 kW/(m ³ /s)
Gjennomsnittlig spesifikk ventilasjonsluftmengde i driftstiden	1,80 m ³ /(m ² ·h)
Årsgjennomsnittlig systemvirkningsgrad for oppvarmingssystemet	84 %
Installert effekt for romoppvarming og ventilasjonsvarme (varmebatteri)	71 W/m ²
Settpunkt-temperatur for oppvarming i driftstiden	21,0 °C
Årsgjennomsnittlig kjølefaktor for kjølesystemet	250 %
Settpunkt-temperatur for kjøling	22,0 °C
Installert effekt for romkjøling og ventilasjonskjøling	0 W/m ²
Spesifikk pumpeeffekt oppvarming (SPP)	0,50 kW/(l/s)

Driftstider, antall timer i døgn med drift

Driftstid ventilasjon	24 h
-----------------------	------

Bygningsdata: Vedlegg til energiattesten

Driftstid oppvarming	16 h
Driftstid kjøling	24 h
Driftstid lys	16 h
Driftstid utstyr	16 h
Driftstid varmtvann	16 h
Driftstid personer	24 h

Spesifikt effektbehov for belysning i driftstiden	1,95 W/m ²
Spesifikt varmetilskudd fra belysning i driftstiden	1,95 W/m ²
Spesifikt effektbehov for utstyr i driftstiden	3,00 W/m ²
Spesifikt varmetilskudd fra utstyr i driftstiden	1,80 W/m ²
Spesifikt effektbehov for varmtvann i driftstiden	5,10 W/m ²
Spesifikt varmetilskudd fra varmtvann i driftstiden	0,00 W/m ²
Spesifikt varmetilskudd fra personer i driftstiden	1,50 W/m ²
Total solfaktor for vindu og solskjerming (Ø/S/V/N)	0,55
Gjennomsnittlig karmfaktor	0,20
Solskjermingsfaktor pga. horisont, nærliggende bygninger, vegetasjon og eventuelle bygningsutspring	1,00
Oppvarmingssystem(er)	Fjernvarme;
Varmefordelingssystem	Vannbåren oppvarming;
Eventuell varmekilde for varmepumpe og fordeling	
Manuell eller automatisk solskjerming	MANUELL

Andeler og årsgjennomsnittlige systemvirkningsgrader for beregning av levert elektrisitet

Andel av netto energibehov for romoppvarming og ventilasjonsvarme som dekkes av elektrisk varmesystem	0,17
Andel av netto energibehov for romoppvarming og ventilasjonsvarme som dekkes av varmepumpe	0,00
Andel av netto energibehov for romoppvarming og ventilasjonsvarme som dekkes av solfangeranlegg	0,00
Andel av netto energibehov for oppvarming av tappevann som dekkes av elektrisk varmesystem	0,00
Andel av netto energibehov for oppvarming av tappevann som dekkes av elektrisk varmepumpe	0,00
Andel av netto energibehov for oppvarming av tappevann som dekkes av solfangeranlegg	0,00
Årsgjennomsnittlig systemvirkningsgrad for elektrisk varmesystem	0,92
Årsgjennomsnittlig effektfaktor for varmepumpeanlegg	2,10
Årsgjennomsnittlig systemvirkningsgrad for termisk solfangeranlegg	9,00

Andeler og årsgjennomsnittlige systemvirkningsgrader for beregning av levert olje

Andel av netto energibehov for romoppvarming og ventilasjonsvarme som dekkes av oljebasert varmesystem	0,00
Andel av netto energibehov for oppvarming av tappevann som dekkes av et oljebasert varmesystem	0,00
Årsgjennomsnittlig systemvirkningsgrad for det oljebaserte varmesystem.	0,80

Bygningsdata:

Vedlegg til energiattesten

Andeler og årsgjennomsnittlige systemvirkningsgrader for beregning av levert gass

Andel av netto energibehov for romoppvarming og ventilasjonsvarme som dekkes av gassbasert varmesystem	0,000
Andel av netto energibehov for oppvarming av tappevann som dekkes av et gassbasert varmesystem	0,00
Årsgjennomsnittlig systemvirkningsgrad for det gassbaserte varmesystemet.	0,85

Andeler og årsgjennomsnittlige systemvirkningsgrader for beregning av levert fjernvarme

Andel av netto energibehov for romoppvarming og ventilasjonsvarme som dekkes av fjernvarmebasert varmesystem	0,830
Andel av netto energibehov for oppvarming av tappevann som dekkes av fjernvarmebasert varmesystem	1,00
Årsgjennomsnittlig systemvirkningsgrad for det fjernvarmebaserte varmesystemet.	0,84

Andeler og årsgjennomsnittlige systemvirkningsgrader for beregning av levert biobrensel

Andel av netto energibehov for romoppvarming og ventilasjonsvarme som dekkes av biobrenselbasert varmesystem	0,00
Andel av netto energibehov for oppvarming av tappevann som dekkes av biobrenselbasert varmesystem	0,00
Årsgjennomsnittlig systemvirkningsgrad for det biobrenselbasert varmesystemet.	0,77

Andeler og årsgjennomsnittlige systemvirkningsgrader for beregning av levert annen energivare

Andel av netto energibehov for romoppvarming og ventilasjonsvarme som dekkes av varmesystem basert på andre energivarer	0,00
Andel av netto energibehov for oppvarming av tappevann som dekkes av et varmesystem basert på andre energivarer	0,00
Årsgjennomsnittlig systemvirkningsgrad for varmesystem for andre energibærere	0,98

Klimastasjon / kilde	Oslo (MeteoNorm)
Dato for beregning	3.11.2019
Henvisning til dokumentasjon for inndata eller begrunnelse for avvik fra normative tillegg til NS 3031 eller andre forhold vedr. beregningene.	

Beregningsprogram

Navn programvare	SIMIEN
Versjon	6,011
Produsent / leverandør	ProgramByggerne
Beskrivelse: Månedsberegning / timesberegning / dynamisk	Dynamisk timesberegning

Energirådgiver

Firma	Optihus
Navn person	Håkon Skatvedt

Beregningsresultater som er input til attestgenerator i EMS**NettoEnergibudsjettPrKvm**

Bygningsdata: Vedlegg til energiattesten

Romoppvarming	24,8
Ventilasjonsvarme	5,0
Varmtvann	29,8
Vifter	8,1
Pumper	0,2
Belysning	11,4
TekniskUtstyr	17,5
Romkjøling	0,0
Ventilasjonskjøling	0,0
TotaltNettoEnergibehov	96,7
Beregnet levert energi ved normalisert klima	8098 kWh/år
Beregnet spesifikk levert energi ved normalisert klima	102,51 kWh/(m²·år)
Beregnet levert energi til oppvarming og varmtvann ved normalisert klima	5159 kWh/år
Beregnet spesifikk levert energi ved lokalt klima	102,51 kWh/(m²·år)
Beregnet levert energi ved lokalt klima	8098 kWh/år
Målt energibruk (levert energi), temperaturkorrigert målt energi for et år.	
Elektrisitet	0 kWh/år
Olje	0 liter/år
Gass	0,0 Sm³/år
Fjernvarme	0 kWh/år
Biobrensel	0 kg/år
Annen energivare	0 kWh/år
Totalt	0 kWh/år
Beregnet levert energi ved normalklima	
Elektrisitet	3366 kWh/år
Olje	0 kWh/år
Gass	0 kWh/år
Fjernvarme	4733 kWh/år
Biobrensel	0 kWh/år
Annen energivare	0 kWh/år
Totalt	8098 kWh/år
Sum andel elektrisitet, olje og gass	26,7 %

OVERSIKT OVER LØSØRE OG TILBEHØR TIL EIENDOMMEN

Oversikten er utarbeidet av Norges Eiendomsmeglerforbund, Eiendom Norge og Advokatforeningens Eiendomsmeglingsgruppe, og er gjeldende fra 1. januar 2020.

Generelt

Lov om avhending av fast eiendom (avhendingslova/avhl.) av 3. juli 1992 regulerer kjøper og selgers rettigheter og plikter ved overdragelse av fast eiendom og andeler i borettslag.

I henhold til avhl. § 3-4 skal eiendommen, når annet ikke er avtalt, overdras med innredninger og utstyr som etter lov, forskrift eller annet offentlig vedtak skal følge med. Det samme gjelder varig innredning og utstyr som enten er fastmontert eller er særskilt tilpasset bygningen, jf. avhl. § 3-5. Loven inneholder ingen detaljert oversikt over hva som omfattes av «innredning og utstyr», og over hva som skal regnes som «fastmontert eller særskilt tilpasset».

Partene kan fritt avtale hva som skal følge med eiendommen ved salg. Bransjens liste over løsøre og tilbehør som skal følge med eiendommen, er en del av avtalen mellom kjøper og selger dersom ikke annet er opplyst i salgsoppgaven, kjøper har tatt forbehold i bud eller avtale på annen måte er inngått. Der intet annet er avtalt, vil løsøre og tilbehør medfølge slik dette fremkommer av avhl. § 3-4 og § 3-5 og denne oversikt.

Produkter og installasjoner som medfølger overdras uten noen form for garantier, utover eventuell gjenværende leverandørgaranti.

Dersom det er noe i nedenstående liste som ikke finnes på eiendommen, vil det heller ikke medfølge.

- 1. HVITEVARER** medfølger der dette er spesielt angitt i salgsoppgaven.
- 2. HELDEKKENDE TEPPER** følger med uansett festemåte.
- 3. VARMEKILDER**, slik som ovner, kaminer, peiser, varmepumper og panelovner, følger med uansett festemåte. Frittstående biopeiser/varmeovner og terrassevarmere medfølger ikke. Det følger ikke med varmekilder i rom som ikke har vegg- eller fastmonterte varmekilder på visning.
- 4. TV, RADIO OG MUSIKKANLEGG.** TV-antennar og fellesanlegg for TV, herunder parabolantenne, og tuner/dekoder/tv-boks medfølger der dette eies av selger. Veggmontert TV/flatskjerm med tilhørende festeordning samt musikkanlegg følger ikke med (se også punkt 12).
- 5. BADEROMSINNREDNING/UTSTYR.** Badekar, dusjkabinett, dusjvegger, alle fastmonterte speil og hyller, fastmonterte glass- og håndkleholdere, herunder håndklevarmere samt baderomsinnredning, medfølger.
- 6. GARDEROBESKAP** medfølger, selv om disse er løse. Fastmonterte garderobehyller og knagger medfølger. Innredning i garderobeskap, for eksempel løse eller fastmonterte trådkurver, hyller, stenger og lignende, medfølger.
- 7. KJØKKENINNREDNING** medfølger, herunder også åpne, fastmonterte hyller og løs eller fastmontert kjøkkenøy.
- 8. MARKISER, PERSIENNER** og annen type innvendig og utvendig solskjerming, gardinoppheng,

lamellgardiner og liftgardiner medfølger.

9. AVTREKKSIVIFTER av alle slag, samt fastmonterte aircondition/ventilasjonsanlegg, medfølger.

10. SENTRALSTØVSUGER medfølger med komplett anlegg, herunder slange, munnstykke mm.

11. LYSKILDER. Kupler, lysstoffarmatur, fastmonterte "spotlights", oppheng og skinner med spotlights samt utelys og hagebelysning medfølger. Vegglamper, krokhengte lamper, lysekroner, prismelamper og lignende som er koblet til sukkerbit eller stikkontakt følger likevel ikke med.

12. INSTALLERTE SMARTHUSLØSNINGER med sentral som styrer lys, varme, lyd o.l., samt tilhørende trådløse enheter som brytere, sensorer, kameraer, integrerte høyttalere el. medfølger. Enkle lysstyringssystem f.eks. med en sentral som kun styrer lyspærer eller smartpærer montert i sokkel medfølger likevel ikke.

13. UTVENDIGE SØPPELKASSER og eventuelt holder/hus til disse medfølger.

14. POSTKASSE medfølger.

15. UTENDØRS INNRETNINGER slik som flaggstang, fastmontert tørkestativ, samt andre faste utearrangementer som f.eks. badestamp, boblekar/jacuzzi og liknende utendørs kar, lekestue, lekestativ, utepeis, fastmontert trommel til vannslange, medfølger. Guidekabel/avgrenskingskabel til robotgressklipper medfølger, men robotgressklipper og ladestasjon for denne medfølger ikke.

16. FASTMONTERT VEGGLADER/LADESTASJON TIL EL-BIL medfølger uavhengig av hvor laderen er montert.

17. SOLCELLEANLEGG med tilhørende teknisk infrastruktur medfølger.

18. GASSBEHOLDER til gasskomfyr og gasspeis medfølger.

19. BRANNSTIGE, BRANNTAU, feiestige og lignende medfølger der dette er påbudt. Løse stiger medfølger ikke.

20. BRANNSLUKNINGSAPPARAT, BRANNSLANGE og RØYKVARSLER medfølger der dette er påbudt. Det er eier og brukers plikt til å se til at utstyret forefinnes på enhver eiendom. Hvis annet ikke er uttrykkelig avtalt, skal dette derfor alltid følge med ved salg av eiendom.

21. SAMTLIGE NØKLER til eiendommen som selger er i besittelse av skal overleveres kjøper på overtakelsen, herunder nøkler til eventuelle boder, uthus, garasjeportåpner e.l. Låses boder, uthus e.l. med hengelås, skal lås og nøkler til disse medfølge.

22. GARASJEHYLLER, bodhyller, lagringshyller og oppheng til bildekk medfølger såfremt de er fastmontert.

Planter, busker og trær som er plantet på tomten, eller fastmonterte kasser og lignende er en del av eiendommen og medfølger i handelen.

Bøkkerveien 12B

Nabolaget Løren - vurdert av 372 lokalkjente

Nabolaget spesielt anbefalt for

- Familier med barn
- Etablerere
- Godt voksne



Offentlig transport

Haslevangen	4 min
Linje 5N, 28, 60, 126	0.3 km
Hasle	7 min
Linje 3, 5	0.5 km
Rosenhoff	15 min
Linje 17	1.3 km
Tøyen stasjon	18 min
Linje RE30, R31	1.5 km
Oslo S	11 min
Totalt 18 ulike linjer	3.8 km

Skoler

Teglverket skole (1-10 kl.)	7 min
637 elever, 51 klasser	0.6 km
Hasle skole (1-7 kl.)	11 min
719 elever, 26 klasser	0.9 km
Sinsen skole (1-7 kl.)	15 min
629 elever, 31 klasser	1.2 km
Wang Ung Oslo (8-10 kl.)	3 min
373 elever, 15 klasser	0.2 km
Frydenberg skole (8-10 kl.)	4 min
507 elever, 23 klasser	0.3 km
Hartvig Nissens skole	21 min
630 elever	1.7 km
Valle Hovin videregående skole	22 min



Opplevd trygghet

Veldig trygt 85/100



Kvalitet på skolene


Veldig bra 81/100



Naboskapet

Høflige 65/100

Aldersfordeling

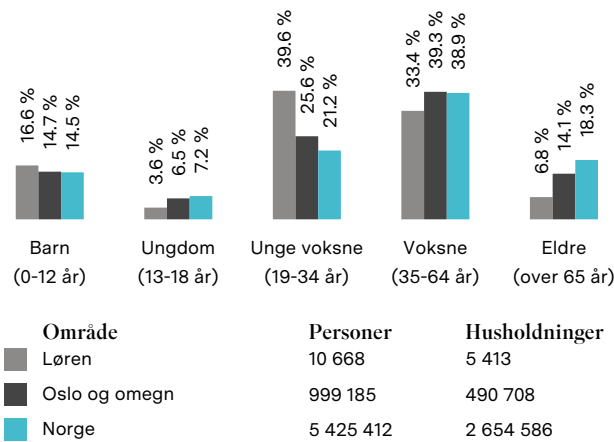

Barnehager

Krydderhagen barnehage (1-5 år)	6 min
60 barn	0.5 km
Kanonen barnehage (1-5 år)	9 min
91 barn	0.7 km
Barnehagenvår Løren (1-5 år)	9 min
57 barn	0.8 km

Dagligvare

Spær Hasle	1 min
Kiwi Løren	4 min

Primære transportmidler

-  1. Tog/t-bane
-  2. Egen bil
-  3. Buss



Shoppingutvalg

Meget bra 87/100



Serveringstilbud

Meget bra 86/100



Vedlikehold hager

Godt velholdt 84/100

Sport

- 

Riksanlegg tennis

Tennis

9 min

0.7 km
- 

Skjønnehaug skole

Ballspill, fotball

9 min

0.7 km
- 


STERK treningssenter

6 min
- 

SATS Hasle

8 min

Boligmasse

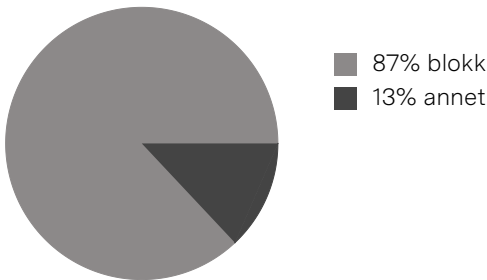

«Bynært, urbant og likevel barnevennlig»

Sitat fra en lokalkjent



Varer/Tjenester

- 


Vinslottet

3 min
- 


Apotek 1 Hasle Linje

2 min

Aldersfordeling barn (0-18 år)

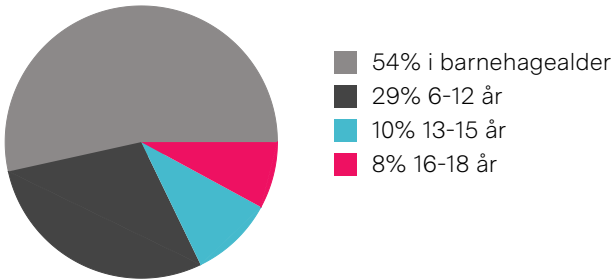


Familiesammensetning

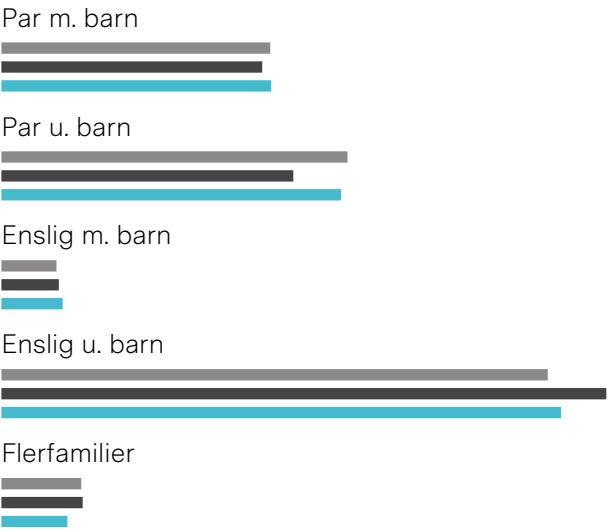

Sivilstand

		Norge
Gift	25%	33%
Ikke gift	67%	54%
Separert	6%	9%
Enke/Enkemann	1%	4%

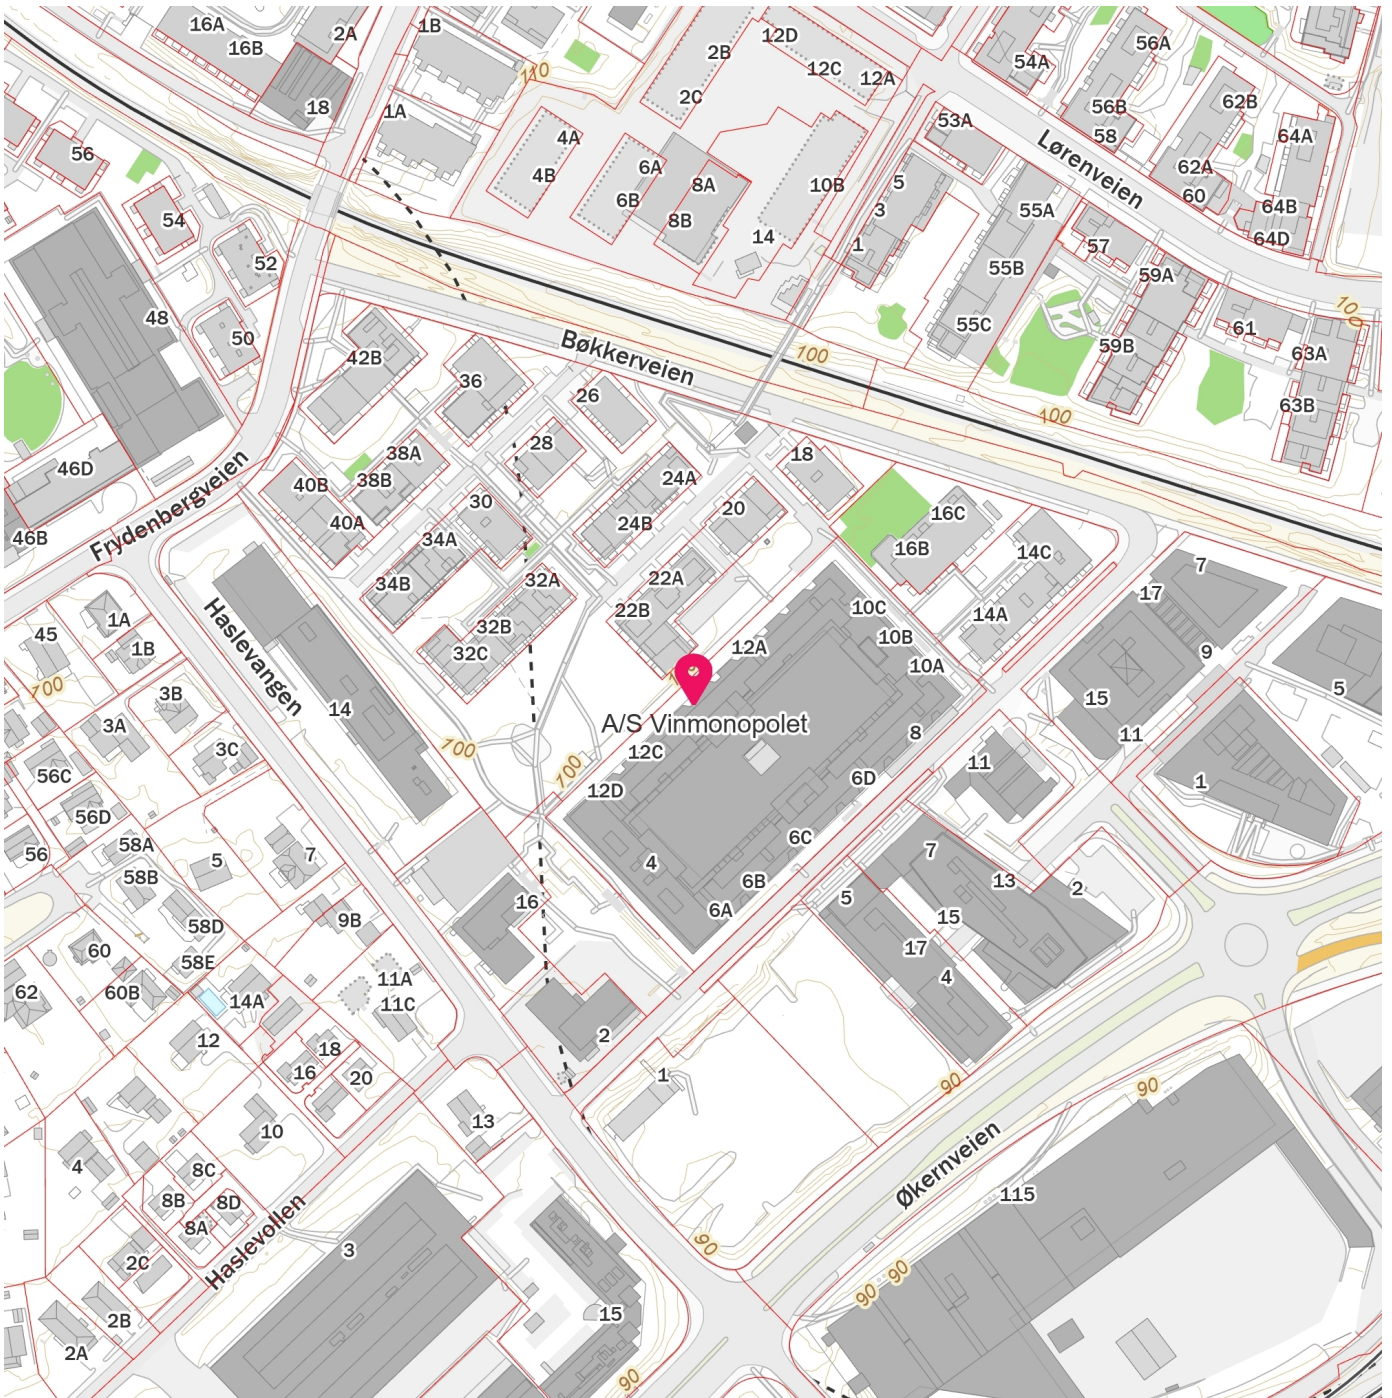

Innholdet på Nabolagsprofilen er innhentet fra ulike offentlige og private kilder og det kan forekomme feil eller mangler i dataene. Distanser/tid er beregnet basert på korteste kjørbare vei eller gangvei (der kjente gangveier er med i datagrunnlaget). Vurderingene og situatene fra lokalkjente er innhentet på nettstedet Nabolag.no og er aggregerte data basert på svar innenfor et gitt nabolag. Finn.no AS eller BOA Eiendomsmegling Oslo Vest AS kan ikke holdes ansvarlig for feil eller mangler i dataene. Kilder: Statens Kartverk, Statistisk Sentralbyrå, Geodata AS, Nabolag.no m.fl. Copyright © Finn.no AS 2023



SOLIBO
Forenkler styrets hverdag og
øker boligselskapets verdier

Boa Eiendomsmegling Oslo Vest AS

E-post: afrim@boaeiendom.no

Solibo AS

Dronning Eufemias Gate 16

0191 Oslo

NO 920 800 572 MVA

meglerkontakt@solibo.no

Boligopplysninger for boligselskap:

Sameiet Bygg 01 Vinslottet

Megleropplysninger

27.08.2026

Vi viser til forespørsel av 27.08.26

Boligselskap: Sameiet Bygg 01 Vinslottet
Organisasjonsnr: 923 881 395
Gnr./bnr: 124 / 235
Eier(e): Tone Katrine Asmyhr / Kim Andre Haugen Veisten

Seksjons-/andelsnr: 173
Adresse: Bøkkerveien 12B, 0579 Oslo

Boligselskapets hjemmeside: home.solibo.no/hp/vinslottet
Kontakt skjema til styret: home.solibo.no/hp/vinslottet/contact

Dokument som medfølger Meglerpakken:

Boligselskapets årsrapport med regnskap, protokoll fra årsmøtet, vedtekter og husordensregler følger vedlagt. Disse dokumentene er en viktig del av meglerpakken.

Opplysninger om boligselskapet:

- Styregodkjenning: Nei
- Særskilte begrensninger/
 klausuler: Se boligselskapets vedtekter.
- Dyrehold: Se boligselskapets husordensregler/vedtekter.
- Forsikringsselskap: If Skadeforsikring NUF, avtalenr. SP4747924
- Opplysninger om ferdigattest/
 midlertidig brukstillatelse etc.: Må innhentes fra bygningsmyndighetene.
- Påkostninger/utbedringer: Se årsmeldingen.
- Forkjøpsrett: Ingen
- Tomt: Eiet, 12 372 kvm
- Parkering: Seksjonen disponerer garasje plass.

Informasjon om lån:

Bank:	DNB Bank ASA
Lånenummer:	1516.24.73864
Nominell rente (flyt):	5,25 %
Innfrielsesår:	2046
Lånetype:	Annuitet
Saldo pr 01.08.2026:	kr 3 102 026
Andel av saldo	kr 15 795
IN-ordning:	Nei

Økonomiske opplysninger om leiligheten:

Felleskostnader	kr 4.059,- pr. md.
Garasje (kr 110,- pr stk)	kr 110,- pr. md.
Cloudcharge DEFA	kr 75,- pr. md.
Bredbånd	kr 199,- pr. md.
Totale felleskostnader pr. d.d:	kr 4.443,- pr. md.

Felleskostnader inkluderer:

Bredbånd, kommunale avgifter, felles forsikring, drift og vedlikehold etc.

Det ble i desember 2025 inninstallert individuelle vannmålere i hver leilighet.

Hver seksjon vil på felleskostnadsfaktura få egne poster med månedlig energiavregning, fjernvarme, varmtvann og kaldtvann faktureres etterskuddsvis.

Avregning utføres av EcoGuard, og kostnad vil variere ihht. forbruk.

Informasjon pr. 15.04.26:

Sameiet har vedtatt å gå videre med rettslige skritt mot utbygger i en pågående reklamasjonssak knyttet til teglveggen mot Bøkkerveien, varmeanlegget og vannlekkasjer.

Gjennomføring av nødvendige tiltak og den videre håndteringen av saken kan medføre økte kostnader for sameiet, noe som kan føre til økte felleskostnader og/eller kapitalinnhenting fra seksjonseierne.

Informasjon pr. 22.06.26:

Styret har fått estimat på utbedring av teglvegg (sak beskrevet i to ekstraordinære årsmøter 2026) på MNOK 25 000 000. Det er vedtatt låneopptak opp til dette beløpet i DNB Bank ASA.

Næringsseksjonene vil dekke sin forholdsmessige andel av likviditetsbehovet ved innbetalinger.

Første utbetaling på lånet estimeres til kr 3.108.000,- (boligseksjonenes del).

Videre delutbetalinger foretas ved behov, basert på fremdrift, likviditet og påløpte kostnader.

Styret kaller inn til ekstraordinært årsmøte der seksjonseierne orienteres om status på prosjektet, og finansieringen av lånet, hvor det bla. skal tas opp om det skal settes IN-ordning på lånet, eller ikke. Det er rimelig å anta at felleskostnadene må økes i takt med delutbetalingene på lån.

Informasjon om garasjeplasser:

Dersom en garasjeplass skal selges separat fra boligseksjonen, krever dette reseksjonering hos Plan- og bygningsetaten. Reseksjonering må tinglyses, og alle kostnader i forbindelse med dette bæres av seksjonseier. Pr. 2025 er gebyret hos PBE kr 13.295,-. Garasjeplassen kan kun selges internt i sameiet.

Nye seksjonseiere som har garasjeplass vil få tilsendt en e-post for registrering av bruker hos Parkly. Det alltid gis beskjed til Solibo hvorvidt garasjeplassen selges sammen med seksjon eller separat. Dersom den selges separat, skal det sendes inn egen eierskiftemelding om dette. Det løper eget eierskiftegebyr ved separat salg av garasje.

For garasjeplasser som har lader for el-bil, blir strømforbruk for lading registrert og belastet eier av plassen.

Ligningsposter pr. 31.12.2025:

Ligningsverdi	Annen formue	Gjeld
Fås hos skatteetaten	kr 11 062	kr 3 854

Opplysning om restanser

Ved oppgjør bes megler ta kontakt med Solibo på meglerkontakt@solibo.no for å få oppgitt eventuelle utestående felleskostnader/andre heftelser iht. sameiets legalpant.

Melding fra megler ved salg

Melding om ny eier sendes Solibo AS pr. e-post meglerkontakt@solibo.no
Meldingen må inneholde kjøpers navn, nåværende adresse, fødsels- og personnummer, overtakelsesdato samt selgers nye adresse. Vi ber også om å få oppgitt kjøpers e-postadresse og mobilnummer. Er det flere kjøpere må vi få tilsvarende informasjon pr. kjøper.

Priser og gebyrer p.t.:

Meglerpakke:	5250,- ink. mva.
Eierskiftegebyr:	6725,- ink mva.

**Med vennlig hilsen,
Solibo AS**



EKSTRAORDINÆRT ÅRSMØTE

SAMEIET VINSLOTTET BYGG 01



Frist

Avstemming starter og slutter:
02.06.2025 klokken 12:00 til
03.06.2025 KL 20:00



Møtested

Digitalt på Microsoft Forms
Scan QR-kode, eller bruk linken i infoarket
for å komme inn på skjemaet:



Innkalling til ekstraordinært årsmøte i Sameiet Vinslottet Bygg 01

Ekstraordinært årsmøte avholdes

Tid: Avstemmingsskjemaet er åpent for avstemming fra 02.06.25 kl
12:00 til 03.06.25 – kl 20:00

Sted: Avstemming på Microsoft Forms

Konstituering

- Registrering av møtedeltakere og godkjenning av fullmakter
- Valg av møteleder og møtereferent
- Godkjenning av innkalling og saksliste
- Valg av minst en seksjonseier til å underskrive protokollen sammen med møteleder

Følgende saker skal behandles

1. Forslag om vedtektsendring i punkt 6.3 – fjern setningen: «Begge tilstøtende seksjonseiere må være enige om det.» (2/3-flertall av de avgitte stemmer)

Oslo, 26.05.2025

på vegne av styret i Sameiet Vinslottet Bygg 01

ENQVIST BOLIGFORVALTNING AS

Vedlegg

- Saksvedlegg til sak 1

SAK 1:**Forslag om vedtektsendring i sameiets vedtekter - Punkt 6.3****Forslagsstiller:**

Styret - Saken var innsendt fra seksjonseiere Anita Zuccarello og Frank Dahlstrøm til behandling i årsmøtet, som fant sted 29.04.25.

Ved en feil ble ikke stemmer mot/blanker stemmer opptalt. Ettersom flertallskravet i denne saken var minst 2/3 av avgitte stemmer, gir ikke protokollen klart svar på om forslaget ble vedtatt eller ikke. Styret har besluttet å avholde et digitalt ekstraordinært årsmøte over skjema for å få saken avgjort.

Flertallskrav:

2/3-flertall av de avgitte stemmer

Bakgrunn for sak:

Etter vedtektene er det lov å sette opp spilevegg på takterrasse på 4. 5. og 6. plan så lenge den er i henhold til utførelse som eksisterende ventilasjonsbygg, og ikke er høyere enn 180 cm eller lengre enn 5 meter. Det står videre at «Begge tilstøtende seksjonseiere må være enige om det».

Vi ønsker å sette opp en spilevegg for naturlig skjerming fra naboen, men opplever kravet om enighet mellom tilstøtende seksjonseiere som urimelig. Dette kravet åpner for at en nabo kan nekte oss skjerming som gir oss privatliv på egen terrasse. Det er spesielt sjenerende at naboen per dags dato har fullt innsyn til både terrasse og soverom.

Kravet om enighet mellom tilstøtende seksjonseiere kan hindre oppsett av spilevegg selv om den oppfyller øvrige krav til utførelse og dimensjoner. Dette kan medføre endeløse interessekonflikter mellom naboer, spesielt når det gjelder ønske om utsikt versus ønske om privatliv.

Vi opplever manglende mulighet til å sette opp spilevegg som urimelig og ber derfor om at punktet om enighet fjernes for å unngå slike konflikter og sikre muligheten for privatliv på egen terrasse.

Forslag til vedtak:

Avsnitt 3 i vedtektene Punkt 6.3 fjernes «Begge tilstøtende seksjonseiere må være enige om det.» Punkt 6.3 i vedtektene blir da:

6.3 Bygningsmessige arbeider

Utskifting av vinduer og ytterdører, oppsetting av utvendig solskjerming, endring av balkong og fasadekledning, endring av utvendige farger eller lignende, skal skje etter en samlet plan vedtatt av styret. Skal slikt arbeid utføres av seksjonseierne selv, må det kun skje etter forutgående godkjenning av styret.

Tilbygg/påbygg og andre endringer av bebyggelsen som etter vedtektenes punkt 10.10 og eierseksjonsloven, krever årsmøtets samtykke og må ikke igangsettes før samtykke er gitt. Dette gjelder selv om bygningsmyndighetene har gitt tillatelse til igangsettelse. Søknad eller melding til bygningsmyndighetene må godkjennes av styret før byggemelding kan sendes.

Seksjonseiere på plan 4,5 og 6 kan sette opp spilevegg mellom sine terrasser dersom disse er

i henhold til utførelse som eksisterende ventilasjonsbygg (Møre Royal Grå fasadelekt skrå, farge grå). Spileveggene kan ikke være høyere enn 180cm eller lengre enn 5 meter. Eventuelt oppsett av slike spilevegger bekostes av seksjonseier. Spileveggen må settes opp etter avtale med styret.

Styrets innstilling:

Punktet om at seksjonseiere på plan 4, 5 og 6 kunne sette opp spilevegger ble tatt inn i vedtektene i årsmøtet i 2022 etter avtale med Plan- og bygningsetaten (PBE). Mange seksjonseiere med takterrasse hadde satt opp spilevegg uten å søke PBE. Vi fikk et unntak fra søknadsplikten dersom spileveggene var i henhold til utførelse som eksisterende ventilasjonsbygg.

Årsmøtet diskuterte saken lenge og det var mange ulike synspunkter i saken. Det landet til slutt på at punktet om at tilstøtende seksjonseiere måtte være enige ble tatt med.

Styret mener at tilstøtende seksjonseierne skal enes om man skal sette opp hekk eller levegg i felles blomsterkasse som skiller taktrasser. Når spilevegg/hekk først er satt opp, skal det også være enighet mellom seksjonseierne om det skal gjøres endringer. Den foreslåtte vedtektsendring mener styret vil øke risikoen for konflikt mellom seksjonseiere.

PROTOKOLL

Det ble avholdt ekstraordinært årsmøte i

Sameiet Bygg 01 Vinslottet

Tid: Avstemmingsskjemaet var åpent fra 02.05.25 kl 12:00 til 03.05.25 kl 20:00.

Sted: Avstemming på Microsoft Forms

Konstituering

- 72 boligseksjoner som stemte via stemmeskjema på nett.
- Innkalling og sakliste ble godkjent. 68 boligseksjoner godkjente innkalling og sakliste uten merknader og 4 boligseksjoner godkjente ikke innkallingen og hadde følgende merknader:

Eier av seksjon 215 «Det ble vedtatt at setningen skulle fjernes i årsmøtet. For at dette skal gjennomføres lovlig, må det nå stemmes om å evt gjøre om dette vedtaket.»

Eier av seksjon 143: «Viser til skriv sendt styret hvor saken er behandlet i ordinært årsmøte og forslaget fikk ikke 2/3 flertall. Avstemning i ordinært var 34 for endring og 33 mot. Det betyr at over 25 av de fremmøte 67 stemte mot og forlagte ville ikke under noen omstendighet fått 2/3 flertall»

Eier av seksjon 128: «Vi stemte nemlig allerede over dette forslaget på den ordinære generalforsamlingen for bare noen uker siden. Allerede ved starten av generalforsamlingen ble det tydelig gjort rede for at næringsseksjoner ikke skal påvirke utfallet i saker som kun gjelder beboerne. Forslaget fikk ikke det nødvendige 2/3-flertallet og ble derfor forkastet. At informasjonen kanskje ble formidlet på en noe uklar måte, endrer ikke det faktiske utfallet av avstemningen. Det er heller ikke rom for såkalt blanke stemmer i denne typen avstemning. Dersom man ikke rakk opp hånden og stemte for, regnes det som en stemme imot. Hvis man mener at denne praksisen er feil, må i så fall samtlige saker fra generalforsamlingen tas opp igjen, ettersom det heller ikke da ble talt opp eventuelle blanke stemmer. Etter mitt syn bør styret stå imot press fra enkeltpersoner som forsøker å omgjøre et gyldig vedtak gjennom etterpåklokskap og påtrykk.»

Eier av seksjon 196: «Jeg kan ikke godkjenne møteinnkallingen fordi det allerede ble fattet et gyldig vedtak i saken på årsmøtet 29. april. Vedtaket ble omgjort uten ny avstemning og i strid med god og demokratisk møtepraksis. Det ekstraordinære møtet fremstår derfor som en ugyldig omkamp etter press, og ikke som en legitim rettelse.»

- Rune Dybvik ble valgt som møteleder og referent.
- Marit Sophie Egge ble valgt til å underskrive protokollen sammen med møteleder.

Møtet ble ansett å være lovlig satt.

Følgende saker ble behandlet

1. Forslag om vedtektsendring i punkt 6.3 – fjerne setningen «Begge tilstøtende seksjonseiere må være enige om det.» (2/3-flertall av de avgitte stemmer)

- 32 boligseksjoner stemte for å fjerne setningen
- 39 boligseksjoner stemte i mot å fjerne setningen
- 1 boligseksjon stemte blankt

Vedtak:

Forslaget om å fjerne setningen "Begge tilstøtende seksjoneiere må være enige om det" fra vedtektene punkt 6.3 fikk ikke 2/3-flertall av de avgitte stemmer. Setningen blir dermed stående.

Stemmeskjema ble stengt kl. 20:00 den 03.06.25. Stemmene ble deretter talt opp og protokollen ble godkjent og underskrevet.

Oslo 5. juni 2025

Rune Dybvik
møteleder

Marit Sophie Egge
seksjonseier

HUSORDENSREGLER FOR SAMEIET BYGG 01 VINSLOTTET

Sameiet Bygg 01 Vinslottet skal være et godt sted å bo for sameierne og deres familier. Sameierne oppfordres derfor til å bidra til et godt naboskap ved å sikre at husordensregler og vedtekter etterleves både av husstanden og de som gis adgang til seksjonen. For forhold som ikke er særskilt nevnt i husordensreglene kan styret gi retningslinjer og instruksjoner som sameierne plikter å forholde seg til.

1. BRUK AV SEKSJONEN

- Seksjonseierne plikter å gjøre seg kjent med vedtektene og husordensreglene.
- Bruk av seksjonen skal ikke medføre unødige eller urimelige ulemper for andre sameiere. Sameier er ansvarlig for det indre vedlikehold av egen seksjon.
- Sameier er også ansvarlig for å holde innvendige rør og sluk åpne og i god stand frem til felles stamme.
- Sluk på baderomsgulv bør åpnes og renses to ganger pr. år, og vannlåser under vasker renses ved behov.
- Hvis skader oppstår på grunn av manglende slikt vedlikehold, egne reparasjons- og vedlikeholdsarbeider etc., er sameier, i samsvar med alminnelige erstatningsrettslige prinsipper, økonomisk ansvarlig for de skader som måtte bli påført egen eller andres eiendom.
- Brannslukningsapparater bør ifølge retningslinjer fra brannmyndigheter ristes hvert halvår.

2. RO OG ORDEN

- Sameiere skal på generell basis vise hensyn og påse at bruk av seksjon ikke er til unødige eller urimelige ulemper for andre naboer. Det betyr at man eksempelvis ikke skal spille musikk eller ha et støynivå, uavhengig av tid på døgnet, som er til sjenanse for naboer.
- Sameierne må være **særlig hensynsfulle** mellom kl. 23.00 og kl. 07.00 (kl. 23.00/kl. 10.00 lørdag, søndag og offisielle helligdager), slik at andre sameieres nattesøvn ikke forstyrres.
- Ved arrangementer som kan medføre mer støy enn normalt, f.eks. ved festlige lag, bør tilstøtende leiligheter varsles i forkant. Da gjelder fortsatt punktet over om at det skal være ro etter kl. 23.00.
- Det skal vises spesielt hensyn med tanke på høy musikk, spesielt når dører og vinduer er åpne. Husk at lyden bærer langt, og høylytte samtaler på terrassene etter kl. 23.00 er eksempelvis lite nabovennlig.
- Boremaskiner og annet støyende verktøy skal ikke brukes før kl. 08.00 og etter kl. 20.00 på hverdager (kl. 10.00/18.00 på lørdag). Det oppfordres til å

unngå slike arbeider på helligdager, under henvisning til lov om helligdager og helligdagsfred.

- Ved håndverks- og oppussingsarbeider som vil medføre støy over et lengre tidsrom skal tilstøtende leiligheter varsles i forkant, og man bør i samråd med naboene i tilstøtende leiligheter og så langt det lar seg gjøre legge arbeidet til tidspunkter der forstyrrelsen blir minst mulig.
- Ved musikkøving og undervisning ber vi om at du tar hensyn til dine nærmeste naboer. Om utøvingen gjelder et instrument av særskilt repetitivt og kraftig volum (f.eks. slagverk), anbefales det å oppsøke et øvingslokale utenfor sameiet.
- Høytaleranlegg og piano bør helst ikke plasseres i direkte kontakt med vegg eller direkte på gulv. Passende lydisolerende materialer skal benyttes som mellomlegg om anlegget/instrumentet er hyppig brukt, og det viser seg å være til sjenanse for beboere.

3. BALKONGER / TERRASSER / PRIVATE UTEAREALER

- Sameier har ansvar for at renner og sluk på terrassene holdes åpne.
- Blomsterkasser henges på innsiden av balkongrekkverket og vanning skal skje hensynsfullt.
- Risting og lufting av tepper, sengeklær og tøy i vinduer og på balkonger er forbudt.
- Vinduer, balkonger og terrasser skal ikke bli benyttet til tørking av tøyvask.
- Ved grilling skal det kun benyttes gass- eller elektrisk grill.
- Det skal ikke oppbevares gjenstander som ikke defineres som utemøblement/blomsterpotter etc. på private utearealer (eksempelvis trampoline, jacuzzi, fryser, kjøleskap, sofaer, søppel etc.).
- Røyking skal ikke foregå ved avtrekk/lufteanlegg, nær naboers soveromsvinduer da dette trekkes inn til andres leiligheter.
- Det er forbudt med åpen ild på balkonger og terrasser.
- Lydnivå på balkonger og private terrasser skal ikke være til sjenanse for naboer.
- Fugler skal ikke mates.
- Permanente endringer og installasjoner på byggets fasade er ikke tillatt. Dette gjelder også solskjerming.
- Montering av utvendig parabolantenne eller andre frittstående antenne er ikke tillatt.
- Endringer som ikke er i tråd med retningslinjer må tilbakeføres for seksjonseiers regning.

4. OPPGANGER

- Oppgangene er rømningsveier, de skal til enhver tid være ryddige og fremkommelige.
- Det er ikke tillatt å plassere ut gjenstander som skader/setter merker på gulv eller vegg.

- Det er ikke tillatt å oppbevare gjenstander som sko, søppelposer eller lignende i trappeoppgangene eller utenfor entredøren.
- Sykler, barnevogner og annet utstyr skal ikke plasseres i oppgangene.
- Gjenstander anbrakt i fellesarealene i strid med sameiets regler og retningslinjer kan fjernes omgående for eiers regning og risiko.
- Seksjonseiere som foretar reparasjoner, ombygging eller lignende i sin seksjon som fører til at trappeoppgangen blir ekstra skitten, må foreta rengjøring så raskt som mulig. Om nødvendig må hele trappeoppgangen rengjøres.

5. SIKKERHET

For å hindre at uvedkommende får adgang til sameiets bygninger og å redusere faren for innbrudd og/eller hæverk, gjelder følgende retningslinjer:

- Sameiets ytterdører skal holdes låst hele døgnet. Det påhviler enhver som passerer ytterdørene å sørge for at disse holdes låst.
- Beboerne skal kun slippe inn besøkende som de har til hensikt å slippe inn i egen bolig via porttelefon/fjernbetjent lås. Dersom andre slippes inn, skal dette kun skje ved at beboeren møter den besøkende i ytterdøren og er sammen med vedkommende under besøket i sameiets innvendige arealer.
- Postbud, avisbud, e-verk og renholdspersonale har egen nøkkel, og personer som hevder å ha slike funksjoner skal ikke slippes inn via porttelefon/fjernbetjent lås.

6. GARASJEANLEGG/BOD

- Garasjeanlegget skal holdes ryddig til enhver tid.
- Det er ikke tillatt å oppbevare gjenstander annet en bil/motorsykkel på parkeringsplassen.
- Av sikkerhetsmessige årsaker er det ikke tillatt å leke i garasjeanlegget.
- Brannforskrifter tilsier at det ikke er tillatt å anvende parkeringsplasser til båtopleg.
- Vask av bil, tilhenger og/eller bilhjul kan ikke gjøres i garasjen eller utenfor noen av inngangene våre. Denne typen arbeid må gjøres på for eksempel bensinstasjoner.
- Kjøretøyreparasjoner eller brannfarlig arbeid må gjøres andre steder enn i garasjen.
- Det er ikke tillatt å oppbevare søppel, propan, bensin eller annet brennbart materiale i garasjen eller i bodene. Propanbeholdere skal oppbevares utendørs og over bakkeplan.
- Luftventiler/luftspalter i kjellerbodene skal ikke tildekkes.
- Bodgangene skal til enhver tid være ryddige og fremkommelige, med tanke på brannsikkerhet. Det er ikke tillatt å hensette gjenstander eller søppel i bodgangene.

- Bytting av boder sameierne imellom er ikke tillatt uten styrets skriftlige samtykke.

7. Utleie

- Ved eventuell utleie av eierseksjonen eller hybel har seksjonseierne ansvar for å pålegge leietaker(ne) å sette seg inn i vedtektene og trivselsreglene.
- Seksjonseierne er ansvarlig for at husordensreglene overholdes av medlemmene av husstanden, eventuell(e) leietaker(e) og andre som seksjonseieren har gitt tilgang til leiligheten/eiendommen.
- Av sikkerhetsmessige årsaker skal styret til enhver tid være informert over eventuelle leietakere i sameiets enheter.
- Korttidsleie er begrenset til 60 døgn i året. Med korttidsutleie menes utleie i inntil 30 døgn sammenhengende. (Jf. eierseksjonsloven § 24)

8. Dyrehold

- Gårdsrommet og sameiets/næringsdelensområder rundt bygget kan ikke benyttes i forbindelse med dyreholdet. Hunder skal holdes i bånd på sameiets område.
- Dyrene skal gjøre sitt fornøye med god avstand til byggets fasade, og ekskrementer skal fjernes umiddelbart.
- Husdyrhold må ikke sjenere naboer.
- Vask og stell av dyrene må gjøres andre steder enn i trappeoppganger eller andre fellesområder.
- Dyr skal ikke etterlates på balkonger/ terrasser når beboer ikke befinner seg i leilighet.

9. Parkering og kjøring

- Sameierne plikter å overholde parkeringsbestemmelsene og underrette besøkende om disse.
- Parkering utenfor oppmerkede plasser på gjesteparkeringen er forbudt.
- Møbeltransport må begrenses til tidsrommet 8:00 -21:00
- Sameiet har inngått avtale om borttauing av feilparkerte biler i garasjeanlegg. Styret kan rekvirere borttauing av biler i fellesarealer i garasjen.
- Det kan oppstå misforståelser med parkering da vi deler anlegg med næringsenheten i bygget. Disse lar seg som oftest løse. Eier av parkeringsplass bør derfor informere eier av feilparkert kjøretøy før han rekvirerer borttauing av bil.
- Den som rekvirerer borttauing må legitimere seg. Kostnader ved borttauing skjer for eier av kjøretøyet sin regning.

10.FELLESAREALER

- Ved skader på fellesområder, dørlåser, heiser, mangler eller feil i fellesarealer for øvrig, varsles styret umiddelbart.
- Det er ikke tillat å plassere avfall/søppel i fellesarealet. Ved fjerning av dette belastes den ansvarlige.
- Sameiet er ikke ansvarlig for skader på eller tap av private eiendeler som befinner seg på sameiets fellesarealer.
- Uforsvarlig bruk av heisanlegg som fører til servicekostnader vil bli belastet den ansvarlige beboer. Ta spesielt hensyn til å ikke blokkere heisdørenes lukkefunksjon ved innflytting.
- Det er ikke tillatt å røyke i fellesarealer, dette inkluderer utenfor oppganger og i gårdsrommet.
- Bruk av fellesarealet i gårdsrommet skal skje i henhold til spesifikke trivselsregler.

11.SØPPELANLEGG

- Restavfall og plast fra husholdningen må legges i plastposer som lukkes før de anbringes i søppelanlegget.
- Plasser aldri søppel utenfor søppelinnkastene. Større plast- og pappavfall må deles i mindre biter.
- Annet avfall enn husholdningsavfall som kan kastes i avfallsbrønnene, må beboer selv bringe til kommunale avfallsmottak.

12.KONTAKT MED STYRET

- Henvendelser til styret skjer skriftlig via e-post til styret@sameietvinslottet.no
- Anonyme henvendelser, eller henvendelser gjennom andre medier enn styrets offisielle e-post, vil ikke bli behandlet.

Husordensreglene er et supplement til vedtekter og eierseksjonslov, og brudd på husordensreglene er å anse som mislighold i henhold til vedtektenes § 11.

Trivselsregler for Vinslottets gårdsrom

Velkommen til Vinslottets flotte gårdsrom.

Her kan vi møtes over en kopp kaffe, de små beboerne skal ha et trygt sted å skape nye vennskap og leke, man skal kunne finne ro med en bok og ha hyggelige sammenkomster.

Alle beboere kan disponere fellesarealet som er det forhøyede området i i gårdsrommet, samt gangveiene.

For å sikre trivsel, ro og orden forventes det at alle beboere etterlever følgende trivselsregler slik at gårdsrommet vårt blir et fint sted for alle:

- Vis hensyn til andre som benytter gårdsrommet sammen med deg/dere.
- Det er ikke tillatt å røyke i fellesarealene i gårdsrommet.
- Gårdsrommet skal ikke brukes på en måte som er til sjenanse, forstyrrelse og ulempe for øvrige beboere.
- Det skal være ro i gårdsrommet mellom kl 23:00 og 10:00 alle dager.
- Små rolige feiringer av livets milepæler er hyggelig.
- Det er ikke tillatt å bruke musikkanlegg.
- Små elektriske/gassgriller kan brukes. Det er ikke tillatt å bruke engangsgrill, kullgrill eller å ha noe form for levende flamme.
- Enhver er ansvarlig for å ta med seg sitt eget søppel, flasker og utstyr når man forlater gårdsrommet (det skal ikke stå igjen noe over natten).
- Lufting av dyr er ikke tillatt.

**VEDTEKTER
FOR SAMEIET BYGG 01 VINSLOTTET**

Fastsatt av utbygger, i medhold av lov om eierseksjoner
16. juni 2017 nr. 65
Sist endret på ordinært årsmøte 29.04.2026

1. NAVN OG OPPRETTELSE

Sameiets navn er BYGG 01 VINSLOTTET, og har gårdsnummer 124 og bruksnummer 235 i Oslo kommune. Sameiet ble opprettet ved seksjoneringsbegjæring tinglyst 04.11.2019. Sameiet har adresse Bøkkerveien 4-12, Oslo.

2. ORGANISERING

Sameiet består av 223 boligseksjoner og 2 næringsseksjoner.

Parkering for boligene ligger i felles parkeringsanlegg i kjeller. Parkeringsplassene til boligseksjonene er organisert som tilleggsdeler til de enkelte seksjonene.

Parkeringsplassene til næringsseksjonen er organisert i en egen parkeringsseksjon (næring) i plan U1.

Boder for boligseksjonene er beliggende i parkeringsanlegget og i plan 2, og er tilleggsdeler til boligseksjonene. Lager for næringsseksjonene ligger i parkeringsanlegget (U1) og er tilleggsdeler for næringsseksjonene.

I parkeringsanlegget ligger også sykkelparkeringsplasser for boligene.

Takterrasser, markterrasser og balkonger er i de fleste tilfeller organisert som tilleggsdeler til sine respektive seksjoner. I enkelte tilfeller inngår balkonger i selve seksjonen.

Næringsseksjonen har et areal utenfor hovedinngangen mot sør-vest som er satt av til uteservering og varerepresentasjon. Dette arealet er organisert som tilleggsdel til næringsseksjonen.

3. DISPOSISJONSRETT

3.1 Bebyggelsen og tomten

Seksjonseierne eier i fellesskap bebyggelsen og tomten i eierseksjonssameiet. Eierne har enerett til å bruke en bestemt bruksenheter i eiendommen. Seksjonen kan ikke skilles ut fra sameiet. For hver seksjon er det fastsatt en sameiebrøk som uttrykker seksjonseierens forholdsmessige eierandel i sameiet.

Tomten og alle deler av bebyggelsen som ikke etter seksjoneringen omfattes av bruksenhetene, er fellesarealer.

3.2 Seksjonseierens rettslige disposisjonsrett

Seksjonseieren disponerer fritt over egen seksjon med de begrensningene som følger av sameieforholdet, eierseksjonsloven og disse vedtektene.

Seksjonseieren plikter straks å underrette sameiets styre og forretningsfører om alle overdragelser og leieforhold.

3.3 Seksjonseierens rett til å bruke bruksenheten og fellesareal

Seksjonseieren har enerett til å bruke sin bruksenhet. Seksjonseieren har også rett til å bruke fellesarealene til det de er beregnet til eller vanligvis brukes til, og til annet som er i samsvar med tiden og forholdene.

Bruksenheten og fellesarealene må ikke brukes slik at andre seksjonseiere påføres skade eller ulempe på en urimelig eller unødvendig måte.

Bruksenheten kan bare brukes i samsvar med formålet. Bruksformålet er bolig eller næring. En endring av bruksformålet krever reseksjonering.

3.4 Parkering og tiltak for seksjonseiere med nedsatt funksjonsevne

En seksjonseier kan med samtykke fra styret gjennomføre tiltak på fellesarealene som er nødvendige på grunn av seksjonseierens eller husstandsmedlemmenes nedsatte funksjonsevne. Styret kan bare nekte samtykke dersom det foreligger saklig grunn.

Det er et antall parkeringsplasser i sameiet som er særlig tilrettelagt for bevegelsehemmede. Disse plassene er forbeholdt beboere som har et dokumentert behov for tilrettelagt plass. Forutsatt at vedkommende selv har kjøpt garasje plass eller bruksrett til garasje plass, har en sameier med dokumentert behov krav på å disponere en særlig tilrettelagt plass som er tildelt en annen sameier uten slikt behov. Sameierne skal da bytte plasser så lenge et dokumentert behov foreligger.

Denne vedtektsbestemmelsen kan ikke endres uten at samtlige seksjonseiere uttrykkelig sier seg enige. Kommunen har vetorett mot endring av vedtekten. Vedtekten må registreres i Foretaksregisteret.

3.5 Ladepunkt for el-bil

Ladepunkt for el-bil som ikke allerede er installert av utbygger, kan bare installeres etter godkjennelse fra styret.

Hvert ladepunkt skal ha egen måler. Eier av plassen er ansvarlig overfor sameiet for kostnadene.

Tilgjengelig ladesystem er et abonnementssystem, hvor det påløper et gebyr i tillegg til prisen for strømmen.

3.6 Dyrehold

Dyrehold er tillatt. Dyreholdet må ikke være til sjenanse for de øvrige brukerne av eiendommen. Gårdsrommet kan ikke benyttes i forbindelse med dyreholdet.

3.7 Eierskiftegebyr

Sameiets styre og forretningsfører skal underrettes skriftlig om alle overdragelser og leieforhold (kfr punkt 3.2 ovenfor). Ved eierskifte betales et eierskiftegebyr til forretningsfører som skal dekke kostnadene sameiet påføres i forbindelse med eierskiftet.

Styret kan beslutte at det skal betales et særskilt gebyr i forbindelse med utleie og endring av leietakere.

4. FELLESKOSTNADER

Kostnader med eiendommen som ikke knytter seg til den enkelte bruksenhet, er felleskostnader. Felleskostnader skal fordeles mellom seksjonseierne etter sameiebrøken. Kostnader som faktureres sameiet med stykkpris, kan viderefaktureres den enkelte seksjon med stykkpris.

Kostnader som kan måles individuelt for enkelte seksjoner eller for næringsdelen eller boligdelen som helhet, kan avregnes etter forbruk etter vedtak i styret. Det samme gjelder andre kostnader som etter sin art kan allokere til enkeltseksjoner.

Kostnader til drift og vedlikehold av teknisk infrastruktur som tilhører næring og areal som disponeres av næringsseksjonene, dekkes av næringsseksjonene alene.

Ved oppstart av sameiets drift er det montert målere for varmt og kaldt tappevann, elektrisk kraft og vannbåren varme. Seksjonseierne plikter å medvirke til at avlesning kan skje, slik at korrekt fordeling og avregning kan gjennomføres uten hindring.

Dersom seksjonseierne som berøres samtykker, kan det i vedtektene fastsettes en annen fordeling enn den som følger av første avsnitt.

Unntatt fra fordeling etter sameiebrøk er kostnader til etablering, drift og vedlikehold av utvendig gatevarme. Anlegget vil ligge i bakken i inngangspartier og i områder rundt bygget som benyttes som gangadkomst (trapper og gangveier). Kostnadene til etablering, drift og vedlikehold av gatevarmeanlegget skal dekkes med 90 % av næringsseksjonene og 10 % av boligseksjonene. Fordelingen mellom boligseksjonene skjer forholdsmessig etter sameiebrøk. Endring av denne bestemmelsen krever enstemmighet.

Styret kan inngå kollektiv avtale for bredbånd og kabel-TV på vegne av sameiet.

Næringsseksjonene vil kun ha tilgang til én av sameiets elleve heiser som ligger på fellesareal. Næringsseksjonene skal bære kostnader til drift og vedlikehold og utskiftning av sin andel (eierbrøk) av denne heisen. Resterende kostnader til drift og vedlikehold for heiser skal dekkes av boligdelen, og fordeles forholdsmessig mellom boligene i henhold til eierbrøk. Endring av denne bestemmelsen krever enstemmighet.

Månedlige kostnader ved garasjeanlegget betales ved oppstart av sameiet med kr 100,- pr parkeringsplass pr måned som faktureres og betales sammen med de øvrige

felleskostnadene for boligene. For næringsdelen betales kostnader for garasjeanlegget med kr 150,- pr parkeringsplass pr måned. Månedlig innbetaling per plass kan endres for å tilpasses de reelle kostnadene.

Boligseksjonene skal alene dekke kostnader til rengjøring og vedlikehold av sine trappeoppganger. Næringsseksjonene vil ikke ha tilgang til disse. Ansvarer omfatter drift, vedlikehold og utskiftning av heiser, og strøm til drift av heiser, belysning og oppvarming. Endring av denne bestemmelsen krever enstemmighet.

Den enkelte seksjonseier skal betale et akontobeløp som fastsettes av seksjonseierne på årsmøtet, eller av styret, for å dekke sin andel av felleskostnadene. Akontobeløpet kan også dekke avsetning av midler til fremtidig vedlikehold, påkostninger eller andre fellestiltak på eiendommen dersom årsmøtet har vedtatt slik avsetning. Endring av akontobeløp kan tidligst tre i kraft etter en måneds varsel.

Styret skal påse at alle felleskostnadene blir dekket av sameiet etter hvert som de forfaller, slik at man unngår at kreditor gjør krav gjeldende mot de enkelte seksjonseiere for sameiernes felles forpliktelser.

Den enkelte seksjonseier hefter for felles ansvar og forpliktelser etter sin sameiebrøk.

5. PANTERETT FOR SEKSJONSEIERENS FORPLIKTELSE

De andre seksjonseierne har panterett i seksjonen for krav mot seksjonseieren som følger av sameieforholdet. Pantet kan ikke overstige et beløp som for hver bruksenhet svarer til to ganger folketrygdens grunnbeløp på det tidspunktet tvangsdekning besluttet gjennomført. Panteretten omfatter også krav som skulle ha vært betalt etter at det har kommet inn en begjæring til namsmyndighetene om tvangsdekning.

Panteretten faller bort dersom det ikke senest to år etter at pantekravet skulle ha vært betalt, kommer inn en begjæring til namsmyndigheten om tvangsdekning, eller dersom dekningen ikke gjennomføres uten unødig opphold.

Panterett etter denne paragrafen kan gjøres gjeldende av styret og seksjonseiere som har dekket mer enn sin del.

6. VEDLIKEHOLD

6.1. Seksjonseierens plikt til å vedlikeholde bruksenheten

Seksjonseieren skal vedlikeholde bruksenheten slik at skader på fellesarealene og andre bruksenheter forebygges, og slik at de øvrige seksjonseierne slipper ulemper. Vedlikeholdsplikten omfatter også eventuelle tilleggsdeler til bruksenheten.

Seksjonseierens vedlikeholdsplikt omfatter slikt som

- a) inventar
- b) utstyr, som vannklosett, badekar og vasker
- c) apparater, for eksempel brannslukningsapparat
- d) skap, benker, innvendige dører med karmen
- e) listverk, skillevegger, tapet
- f) gulvbelegg, varmekabler, membran og sluk
- g) vegg-, gulv- og himlingsplater
- h) rør, ledninger, sikringsskap fra og med første hovedsikring eller inntakssikring
- i) vinduer og ytterdører
- j) tremmer og innvendige vegger på terrasser/balkonger

Seksjonseieren skal vedlikeholde våtrom slik at lekkasjer unngås.

Seksjonseieren skal rense sluk og holde avløpsrør åpne frem til fellesledningen. Dette gjelder også sluk på balkong eller lignende som ligger til bruksenheten.

Vedlikeholdsplikten omfatter også nødvendig reparasjon og utskifting av det som er nevnt i annet, tredje og fjerde ledd, men ikke utskifting av sluk, vinduer og ytterdører.

Vedlikeholdsplikten omfatter også utbedring av tilfeldige skader, for eksempel skader som er forårsaket av uvær, innbrudd eller hærverk.

Vedlikeholdsplikten omfatter ikke reparasjon eller utskifting av tak, bjelkelag, bærende veggkonstruksjoner og rør eller ledninger som er bygget inn i bærende konstruksjoner.

Seksjonseier er ansvarlig for at bruksenheten er utstyrt med påbudt brannvernutstyr, og at dette fungerer og er i forskriftsmessig stand.

Etter et eierskifte har den nye seksjonseieren plikt til å utføre vedlikehold, inkludert reparasjoner og utskifting, etter denne bestemmelsen. Denne plikten gjelder selv om vedlikeholdet skulle ha vært utført av den tidligere seksjonseieren.

6.2 Sameiets plikt til å vedlikeholde og utbedre fellesarealer m.m.

Sameiet skal holde utvendige og innvendige fellesarealer, inkludert bygningen og felles installasjoner, forsvarlig ved like. Vedlikeholdet skal utføres slik at skader på fellesarealene og de enkelte bruksenhetene forebygges, og slik at seksjonseierne slipper ulemper. Vedlikeholdsplikten omfatter alt som ikke faller inn under den enkelte seksjonseierens vedlikeholdsplikt etter 6.1. Vedlikeholdsplikten omfatter reparasjon og utskifting når det er nødvendig, og utbedring av tilfeldige skader.

Vedlikeholdsplikten omfatter felles installasjoner som går gjennom bruksenheter/tilleggsdeler, slik som rør, ledninger og kanaler. Sameiet har rett til å føre nye slike installasjoner gjennom bruksenhetene/tilleggsdeler hvis det ikke skaper vesentlig ulempe for den aktuelle seksjonseieren. Seksjonseieren skal gi sameiet adgang til bruksenheten for å

vedlikeholde, installere og kontrollere installasjoner som nevnt i første og annet punktum. Kontroll og arbeid i bruksenhetene skal varsles i rimelig tid og gjennomføres slik at det ikke skaper unødvendig ulempe for seksjonseieren eller andre brukere.

Hvis sameiet ikke vedlikeholder fellesarealene i samsvar med første og annet ledd, og det mangelfulle vedlikeholdet står i fare for å påføre eiendommen skade eller ødeleggelse, kan en seksjonseier utføre vedlikeholdet selv. Seksjonseieren kan i slike tilfeller kreve å få sine nødvendige utgifter dekket på samme måte som andre vedlikeholdskostnader, jf. punkt 4. Før seksjonseieren starter et slikt vedlikehold, skal de øvrige seksjonseierne varsles i rimelig tid. Varsel kan unnlates dersom det foreligger særlige grunner som gjør det rimelig å unnlate å varsle.

6.3 Bygningsmessige arbeider

Utskifting av vinduer og ytterdører, oppsetting av utvendig solskjerming, endring av balkong- og fasadekledning, endring av utvendige farger eller lignende, skal skje etter en samlet plan vedtatt av styret. Skal slikt arbeid utføres av seksjonseierne selv, må det kun skje etter forutgående godkjenning av styret.

Tilbygg/påbygg og andre endringer av bebyggelsen som etter vedtektenes punkt 10.10 og eierseksjonsloven, krever årsmøtets samtykke og må ikke igangsettes før samtykke er gitt. Dette gjelder selv om bygningsmyndighetene har gitt tillatelse til igangsettelse. Søknad eller melding til bygningsmyndighetene må godkjennes av styret før byggemelding kan sendes.

Seksjonseiere på plan 4,5 og 6 kan sette opp spilevegg mellom sine terrasser dersom disse er i henhold til utførelse som eksisterende ventilasjonsbygg (Møre Royal Grå fasadelekt skrå, farge grå). Spileveggene kan ikke være høyere enn 180cm eller lengre enn 5 meter. Begge tilstøtende seksjonseiere må være enige om det. Eventuelt oppsett av slike spilevegger bekostes av seksjonseier. Spileveggen må settes opp etter avtale med styret.

6.4 Seksjonseierens erstatningsansvar for mangelfullt vedlikehold

En seksjonseier som ikke oppfyller vedlikeholdsplikten etter 6.1, skal erstatte tap dette påfører andre seksjonseiere.

En seksjonseier er erstatningsansvarlig for indirekte tap som det mangelfulle vedlikeholdet har påført en annen seksjonseier, men bare når seksjonseieren har vært uaktsom.

Dersom seksjonseierens mangelfulle vedlikehold fører til skade på bygninger, fellesarealer eller annet som sameiet skal vedlikeholde og utbedre etter 6.2 første og annet ledd, er seksjonseieren erstatningsansvarlig etter denne bestemmelsen.

6.5 Sameiets erstatningsansvar for mangelfullt vedlikehold

Hvis sameiet ikke oppfyller sin vedlikeholdsplikt etter 6.2, skal det erstatte tap dette påfører seksjonseierne gjennom skader på bruksenhetene. Sameiet skal likevel ikke erstatte tapet dersom sameiet kan sannsynliggjøre at det mangelfulle vedlikeholdet skyldes en hindring også utenfor sameiets kontroll, og det ikke er rimelig å forvente at sameiet skulle ha regnet med hindringen, overvunnet den eller unngått følgene av den.

6.6 Fellesregler om forsikringsskader

For skader som en seksjonseier er erstatningsansvarlig for, skal seksjonseierens forsikring benyttes så langt den rekker, inkludert mulig egenandel, før sameiets forsikring benyttes. Hvis sameiets forsikring benyttes skal den som er erstatningsansvarlig betale forsikringens egenandel. Bestemmelsen gjelder også når skaden er forårsaket av noen av seksjonseierens husstand eller personer som seksjonseieren har gitt adgang til eiendommen eller overlatt sin seksjon til. Alle forsikringsskader skal umiddelbart meldes til styret.

7. SÆRSKILT DELING AV ANSVAR OG KOSTNADER FOR DRIFT OG VEDLIKEHOLD AV FELLESAREAL

7.1 Gårdsrom

Gårdsrommet i plan 2 omfatter markterrasser for boligseksjoner og felles uteoppholdsareal for boligseksjonene. Næringsseksjonene vil kun benytte gårdsrommet for drift og vedlikehold av sine installasjoner.

Drift og vedlikehold av gårdsrommet er boligseksjonenes ansvar alene. Grensen for drifts- og vedlikeholdsansvaret er angitt på plantegning som følger som vedlegg 1 til vedtektene.

Drifts- og vedlikeholdskostnadene fordeles mellom boligseksjonene forholdsmessig etter sameiebrøk.

Endring av denne bestemmelsen krever enstemmighet.

7.2 Torget

Sameiets eiendom grenser i sør-vest mot eiendommen gnr. 124 bnr. 246, «Torget».

Sameiet har ingen eierandel i Torget, men næringsseksjonen eier en ideell andel på 340/397. Næringsseksjonen har en tilsvarende andel av ansvaret for drift og vedlikehold, og en tilsvarende rett til eventuelle inntekter fra eiendommen.

Torget skal ikke bebygges, men kan benyttes til uteservering, varepresentasjon og andre aktiviteter i regi av næringsseksjonen. Bruken skal ikke være til urimelig ulempe eller fortrengsel for de andre sameierne i Torget.

Allmennheten har fri tilgang til Torget.

7.3 Kulverten

Næringsseksjonen er eier av eiendommen gnr. 124 bnr. 259. Dette er en anleggseiendom (volumeiendom) som består av en kulvert som går inn under sameiets eiendom. Sameiet har en tinglyst bruksrett til kulverten som adkomst til garasjekjelleren

Kostnadene til drift og vedlikehold av kulverten skal dekkes av sameiet og fordeles som en felleskostnad.

8. SAMEIETS ANSVAR FOR FELLES INFRASTRUKTUR PÅ HASLE

Sameiet og naboeiendommene gnr. 124 bnr. 238, 239, 240, 241, 242, 243, 244 og 245 eier felles infrastruktur på Hasle i et realsameie. Eierskapet følger av en egen Realsameieavtale datert 12. februar 2015. Sameiet Hasle Linje Bygg 01 er pliktig til å delta i realsameiet og realsameiet kan ikke oppløses.

I felles infrastruktur inngår blant annet kjøre-, gang- og sykkelveier med belysning, parker, torg, trafostasjoner, ledninger til vann, kloakk og strøm, og anlegg for data og telekommunikasjon. Infrastrukturen regnes som felles så lenge den benyttes av flere av eiendommene, og dette gjelder uavhengig av hvilken eiendom den ligger på.

Sameiet Bygg 01 Vinslottets eierandel i realsameiet er 22,7 %.

Realsameiet skal avholde ordinært sameiermøte hvert år innen utgangen av juni måned. Sameiets stemmerett utgjør 22,7 % av stemmene i realsameiet. Sameiets styre utpeker hvem som skal delta i sameiermøte og stemme på vegne av sameiet i realsameiets sameiermøte.

Sameiet skal dekke en andel av kostnadene til drift og vedlikehold av felles infrastruktur tilsvarende sin eierandel på 22,7 %. Kostnadene fordeles videre mellom sameierne etter eierbrøk, og betales gjennom felleskostnadene. Sameiet har ikke krav på noen andel av eventuell fortjeneste fra felles infrastruktur eller noen andel i eiendommene hvor infrastrukturen ligger.

Sameiet blir avkrevd sitt bidrag ved kvartalsvise akonto-beløp og en årlig avregning.

9. MISLIGHOLD

9.1 Pålegg om salg av seksjonen

Hvis en seksjonseier til tross for skriftlig advarsel vesentlig misligholder sine plikter, kan styret pålegge vedkommende å selge seksjonen, jf. eierseksjonsloven § 38. Kravet om advarsel gjelder ikke i de tilfellene det kan kreves fravikelse etter eierseksjonsloven § 39. Advarselen skal opplyse om at vesentlig mislighold gir styret rett til å kreve seksjonen solgt. Et pålegg om salg skal gis skriftlig og opplyse om at seksjonen kan kreves solgt ved tvangssalg hvis pålegget ikke er etterkommet innen en fastsatt frist. Fristen skal ikke settes kortere enn seks måneder fra pålegget er mottatt.

Er pålegget ikke etterkommet innen fristen, kan seksjonen kreves solgt gjennom namsmyndighetene etter reglene om tvangssalg. Tvangsfullbyrdelsesloven §§ 4-18 og 4-19 gjelder tilsvarende. Dersom det innen fristen etter tvangsfullbyrdelsesloven § 11-7 første ledd reises innvendinger mot tvangssalget som ikke er klart grunnløse, skal begjæringen om tvangssalg ikke tas til følge uten behandling ved allmennprosess. Bestemmelsene i tvangsfullbyrdelsesloven § 11-20 om det minste bud som kan stadfestes, gjelder ikke ved tvangssalg etter eierseksjonsloven § 38.

9.2 Fravikelse av bruksenheten (utkastelse)

Hvis seksjonseierens oppførsel medfører fare for ødeleggelse eller vesentlig forringelse av eiendommen, eller seksjonseierens oppførsel er til alvorlig plage eller sjenanse for eiendommens øvrige brukere, kan styret kreve fravikelse av bruksenheten etter tvangsfullbyrdelsesloven kapittel 13, jf. eierseksjonsloven § 39. En begjæring om fravikelse kan settes frem tidligst samtidig med at det gis pålegg etter eierseksjonsloven § 38 om salg.

Begjæringen settes frem for tingretten. Dersom det innen fristen etter tvangsfullbyrdsloven § 13-6 reises innvendinger mot fravikelsen som ikke er klart grunnløse, skal begjæringen om fravikelse ikke tas til følge uten behandling ved allmennprosess.

Etter reglene i bestemmelsen her og eierseksjonsloven § 39, kan det også kreves fravikelse overfor en bruker som ikke er seksjonseier.

10. ÅRSMØTET

10.1 Årsmøtets myndighet. Mindretallsvern

Årsmøtet har den øverste myndigheten i sameiet. Et flertall på årsmøtet kan ikke ta beslutninger som er egnet til å gi noen seksjonseiere eller utenforstående en urimelig fordel eller urimelig ulempe på andre seksjonseieres bekostning.

10.2 Ordinært årsmøte

Ordinært årsmøte skal holdes hvert år innen utgangen av juni. Styret skal på forhånd varsle seksjonseierne om dato for møtet og om siste frist for å innlevere saker som ønskes behandlet.

10.3 Ekstraordinært årsmøte

Ekstraordinært årsmøte skal holdes når styret finner det nødvendig, eller når minst to seksjonseiere som til sammen har minst ti prosent av stemmene, krever det og samtidig oppgir hvilke saker de ønsker behandlet.

10.4 Innkalling til årsmøte

Styret innkaller årsmøtet med et varsel som skal være på minst åtte og høyst tjue dager. Styret kan om nødvendig innkalle til ekstraordinært årsmøte med kortere varsel, men varselet kan aldri være kortere enn tre dager.

Blir det ikke innkalt til årsmøte som skal holdes etter loven, vedtektene eller tidligere beslutning på årsmøte, skal tingretten snarest innkalle til årsmøte når det kreves av en seksjonseier, et styremedlem eller forretningsføreren. Kostnadene dekkes som felleskostnader.

Innkallingen skjer skriftlig. Som skriftlig regnes også elektronisk kommunikasjon.

Innkallingen skal tydelig angi de sakene årsmøtet skal behandle. Skal årsmøtet kunne behandle et forslag som etter loven eller vedtektene må vedtas med minst to tredjedels flertall av de avgitte stemmene, må hovedinnholdet være angitt i innkallingen.

Saker som en seksjonseier ønsker behandlet i det ordinære årsmøtet, skal nevnes i innkallingen når styret har mottatt krav om det før fristen etter 10.2.

10.5 Saker årsmøtet skal behandle

Årsmøtet skal behandle de sakene som er angitt i innkallingen til møtet.

- a) styrets årsrapport
- b) regnskap for foregående kalenderår
- c) fastsettelse av styret honorar for foregående kalenderår
- d) valg av styremedlemmer
- e) valg av revisor når det er nødvendig

Årsrapport, regnskap og revisjonsberetning skal senest en uke før ordinært årsmøte sendes ut til alle seksjonseiere med kjent adresse. Dokumentene skal dessuten være tilgjengelige i årsmøtet.

10.6 Saker årsmøtet kan behandle

Bortsett fra saker som skal behandles av ordinært årsmøte etter 10.5 annet ledd, kan årsmøtet bare ta beslutning om saker som er angitt i innkallingen til møtet i samsvar med 10.4 fjerde ledd. Hvis alle seksjonseierne er til stede på årsmøtet og stemmer for det, kan årsmøtet også ta beslutning i saker som ikke står i innkallingen. At saken ikke er nevnt i innkallingen, er ikke til hinder for at styret beslutter å innkalle til nytt årsmøte for å avgjøre forslag som er fremsatt i møtet.

10.7 Hvem kan delta i årsmøtet, stemmerett

Alle seksjonseierne har rett til å delta på årsmøtet med forslags-, tale-, og stemmerett.

I årsmøtet stemmes det i utgangspunktet ut fra eierbrøken, men av praktiske grunner er antall stemmer knyttet opp mot enkeltseksjonene:

- Hver boligseksjon har én stemme, til sammen 223 stemmer. Ektefelle, samboer eller et annet medlem av husstanden til eieren av en boligseksjon har rett til å være til stede og til å uttale seg.
- Næringsseksjonene har til sammen 136 stemmer, fordelt med 130 stemmer på seksjon nr. 224 og 6 stemmer på seksjon nr. 225.

Styremedlemmer, forretningsfører, revisor og leier av boligseksjon har rett til å være til stede på årsmøtet og til å uttale seg. Styreleder og forretningsfører har plikt til å være til stede med mindre det er åpenbart unødvendig eller de har gyldig forfall.

En seksjonseier kan møte ved fullmektig. Fullmakten kan når som helst tilbakekalles. Seksjonseieren har rett til å ta med en rådgiver til årsmøtet. Rådgiveren har bare rett til å uttale seg dersom et flertall på årsmøtet tillater det.

10.8 Ledelse av årsmøtet

Styrelederen leder årsmøtet med mindre årsmøtet velger en annen møteleder. Møtelederen behøver ikke å være seksjonseier.

10.9 Inhabilitet

Ingen kan delta i en avstemning om

- a) et søksmål mot en selv eller ens nærstående
- b) ens eget eller ens nærståendes ansvar overfor sameiet
- c) et søksmål mot andre eller andres ansvar overfor sameiet dersom egen interesse i saken er vesentlig og kan stride mot sameiets interesser
- d) pålegg eller krav etter eierseksjonsloven §§ 38 (pålegg om salg) og 39 (utkastelse) som er rettet mot en selv eller ens nærstående.

Første ledd gjelder også for den som opptrer ved eller som fullmektig.

10.10 Flertallskrav ved ulike beslutninger på årsmøtet. Særlige begrensninger i årsmøtets myndighet.

Beslutninger på årsmøtet tas med vanlig flertall av de avgitte stemmene hvis ikke andre flertallskrav er fastsatt i loven eller vedtektene. Vedtektene kan ikke fastsette strengere flertallskrav enn det som er fastsatt i loven.

Det kreves et flertall på minst to tredjedeler av de avgitte stemmene på årsmøtet for å ta beslutning om

- a) ombygging, påbygging eller andre endringer av bebyggelsen eller tomten som går ut over vanlig forvaltning og vedlikehold i det aktuelle sameiet
- b) omgjøring av fellesarealer til nye bruksenheter eller utvidelse av eksisterende bruksenheter
- c) salg, kjøp, utleie eller leie av fast eiendom, inkludert seksjoner i sameiet som tilhører eller skal tilhøre seksjonseierne i fellesskap, eller andre rettslige disposisjoner over fast eiendom som går ut over vanlig forvaltning
- d) samtykke til at formålet for én eller flere bruksenheter endres fra boligformål til annet formål eller omvendt
- e) samtykke til reseksjonering som nevnt i eierseksjonsloven § 20 annet ledd annet punktum.

10.11 Flertallskrav for særlige bomiljøtiltak

Tiltak som har sammenheng med seksjonseierne bo- eller bruksinteresser, og som går ut over vanlig forvaltning, og som fører med seg økonomisk ansvar eller utlegg for seksjonseierne i fellesskap på mindre enn fem prosent av de årlige felleskostnadene, besluttet med vanlig flertall av de avgitte stemmene på årsmøtet. Hvis tiltaket fører med seg økonomisk ansvar eller utlegg for seksjonseierne i fellesskap på mer enn fem prosent av de årlige felleskostnadene, kreves det et flertall på minst to tredjedeler av de avgitte stemmene på årsmøtet.

Hvis tiltak etter første ledd fører med seg et samlet økonomisk ansvar eller utlegg for enkelte seksjonseiere på mer enn halvparten av folketrygdens grunnbeløp på det tidspunktet tiltaket besluttet, kan tiltaket bare gjennomføres hvis disse seksjonseierne uttrykkelig sier seg enige.

10.12 Beslutninger som krever enighet fra alle seksjonseiere

Alle seksjonseiere må, enten på årsmøtet eller på et annet tidspunkt, uttrykkelig si seg enige hvis sameiet skal kunne ta beslutning om

- a) salg eller bortfeste av hele eller vesentlige deler av eiendommen
- b) oppløsning av sameiet
- c) tiltak som medfører en vesentlig endring av sameiets karakter
- d) tiltak som går ut over seksjonseierens bo- eller bruksinteresser, uavhengig av størrelsen på kostnaden som tiltaket medfører, og uavhengig av hvor stort økonomisk ansvar eller utlegg tiltaket medfører for de enkelte seksjonseierne.

10.13 Beregning av flertall og opptelling av stemmer

På årsmøtet har hver boligseksjon én stemme, til sammen 223 stemmer. Næringsseksjonene har til sammen 136 stemmer, fordelt med 130 stemmer på seksjon nr. 224 og 6 stemmer på seksjon nr. 225. Flertallet regnes etter antall stemmer.

Ved opptelling av stemmer anses blanke stemmer som ikke avgitt. Står stemmene likt, avgjøres saken ved loddtrekning.

10.14 Protokoll fra årsmøtet

Møtelederen har ansvar for at det føres protokoll over alle saker som behandles, og alle beslutninger som tas på årsmøtet. Møtelederen og minst én seksjonseier som utpekes av årsmøtet blant dem som er til stede, skal underskrive protokollen. Protokollen skal til enhver tid holdes tilgjengelig for seksjonseierne.

Protokollen skal inneholde opplysninger om hvor mange som er tilstede, fullmakter, og andre som er til stede. Ved avstemninger som krever samtykke fra den det gjelder bør det redegjøres for hvem som har gitt samtykke.

11. STYRET

11.1 Plikt til å ha et styre. Styrets sammensetning

Sameiet skal ha et styre hvor både næring og boligseksjonene er representert. Styret skal ha en leder. Styret skal ha 3 eller 5 medlemmer, og ett eller to varamedlemmer. Næringsseksjonene bør være representert med minst ett styremedlem.

11.2 Valg av styret, tjenestetid og vederlag

Årsmøtet skal velge styret med vanlig flertall av de avgitte stemmene. Styrelederen skal velges særskilt. Bare myndige personer kan være styremedlemmer.

Styremedlemmene tjenestegjør i to år hvis ikke årsmøtet har bestemt noe annet. Årsmøtet skal fastsette eventuelt vederlag til styremedlemmene.

Når særlige forhold foreligger, har et styremedlem rett til å fratre før tjenestetiden er ute. Styret skal ha et rimelig forhåndsvarsel om fratredelsen. Årsmøtet kan med vanlig flertall beslutte at et medlem av styret skal fratre.

11.3 Styremøter

Styrelederen skal sørge for at styret møtes så ofte som det trengs. Et styremedlem eller forretningsfører kan kreve at styret sammenkalles.

Styremøtet skal ledes av styrelederen. Er ikke styrelederen til stede, og det ikke er valgt noen nestleder, skal styret velge en møteleder.

Styret er beslutningsdyktig når mer enn halvparten av alle styremedlemmene er til stede. Beslutninger kan treffes med mer enn halvparten av de avgitte stemmene. Står stemmene likt, gjør møtelederens stemme utslaget. De som stemmer for en beslutning, må likevel utgjøre mer enn en tredjedel av alle styremedlemmene.

Styret skal føre protokoll fra styremøtene. Alle de fremmøtte styremedlemmene skal undertegne protokollen. Protokollen skal angi tid og sted for møtet, hvem som deltok, hvem som var møteleder, hvilke saker som ble behandlet, hva som ble besluttet, og hvem som eventuelt stemte imot beslutningene. Den enkelte seksjonseier har ikke krav på å gjennomgå protokollen. Forretningsfører skal ha kopi av styrets protokoll.

11.4 Styrets oppgaver

Styret skal sørge for vedlikehold og drift av eiendommen og ellers sørge for forvaltningen av sameiets anliggender i samsvar med lov, vedtekter og beslutninger på årsmøtet.

Styret skal sørge for at sameiets eiendom til enhver tid er forsikret.

11.5 Styrets beslutningsmyndighet.

Styret skal ta alle beslutninger som ikke i loven eller vedtektene er lagt til andre organer. Beslutninger som kan tas med et vanlig flertall på årsmøtet, kan også tas av styret om ikke annet følger av lov, vedtekter eller årsmøtets beslutning i det enkelte tilfelle. Styret kan ikke ta beslutninger eller handle på en måte som er egnet til å gi noen seksjonseiere eller utenforstående en urimelig fordel på andre seksjonseieres bekostning.

11.6 Inhabilitet

Et styremedlem kan ikke delta i behandlingen eller avgjørelsen av noe spørsmål som medlemmet selv eller dennes nærstående har en fremtredende personlig eller økonomisk særinteresse i.

11.7 Styrets representasjonsadgang og ansvar

Styret har rett til å representere seksjonseierne og forplikte dem med sin underskrift i saker som gjelder seksjonseiernes felles rettigheter og plikter. Dette omfatter å gjennomføre beslutninger truffet av årsmøtet eller styret, og rettigheter og plikter som ellers angår fellesareal og fast eiendom. Styret kan også gjøre gjeldende krav seksjonseierne har mot utbyggeren dersom kravet knytter seg til mangler ved fellesarealene eller forsinket ferdigstillelse av disse.

Sameiet forpliktes av styreleder og ett styremedlem i fellesskap eller to styremedlemmer i fellesskap, når det ligger et gyldig styre- eller årsmøtevedtak bak.

Styrelederen kan saksøke og saksøkes med bindende virkning for alle seksjonseierne i saker som nevnt i første ledd første, annet og tredje punktum. Er det ikke valgt styreleder, kan ethvert styremedlem saksøkes med samme virkning.

Har styret eller styremedlemmene overskredet sin myndighet, er avtale med tredjeperson ikke bindende for seksjonseierne dersom de kan godtgjøre at tredjepersonen innså eller burde innse at myndigheten ble overskredet, og det derfor ville være ureddelig å påberope seg avtalen.

12. FORRETNINGSFØRER

12.1 Ansettelse eller engasjement av forretningsfører

Sameiet skal ha forretningsfører. Det er styrets oppgave å ansette eller engasjere forretningsfører og andre funksjonærer, gi instruks for dem, fastsette deres lønn eller godtgjørelse, føre tilsyn med at de oppfyller sine plikter, samt å avslutte engasjementet.

En ansettelse av en forretningsfører kan bare skje med en oppsigelsesfrist som ikke må overstige seks måneder. Med to tredjedels flertall av stemmene på årsmøtet kan årsmøtet beslutte at en avtale om forretningsførsel gjøres uoppsigelig fra sameiets side for et lengre tidsrom, men ikke for mer enn fem år.

Forretningsførers oppgaver omfatter ikke regnskapsførsel av sameiets kostnader knyttet til drift og vedlikehold av teknisk infrastruktur eller areal som næringsseksjonene disponerer. Slike kostnader regnskapsføres og betales av næringsseksjonene, ref. punkt 4.

12.2 Forretningsførerens beslutningsmyndighet og representasjonsrett

Styret kan delegere deler av sin kompetanse til å ta beslutninger etter punkt 11.5. til forretningsføreren. Forretningsføreren kan bare utøve sin beslutningsmyndighet innenfor rammene av hva som er delegert fra styret.

I saker som gjelder vanlig vedlikehold og drift, kan forretningsføreren representere seksjonseierne på samme måte som styret.

Forretningsføreren kan ikke ta beslutninger eller handle på en måte som er egnet til å gi noen seksjonseiere eller utenforstående en urimelig fordel på andre seksjonseieres bekostning.

Punkt 11.7 fjerde avsnitt gjelder tilsvarende.

12.3 Inhabilitet

Forretningsføreren kan ikke delta i behandlingen eller avgjørelsen av noe spørsmål som forretningsføreren selv eller dennes nærstående har en fremtredende personlig eller økonomisk særinteresse i.

13. REGNSKAP OG REVISJON

13.1 Plikt til å føre regnskap

Styret skal sørge for ordentlig og tilstrekkelig regnskapsførsel. Styret skal legge frem regnskapet for det forrige kalenderåret på det ordinære årsmøtet.

Styret sørger for at det blir ført regnskap og utarbeidet årsregnskap og årsrapport i samsvar med bestemmelsene gitt i eller i medhold av regnskapsloven.

13.2 Plikt til å ha revisor

Sameiet skal ha statsautorisert eller registrert revisor.

Årsmøtet velger revisor. Revisoren tjenestegjør inntil annen revisor er valgt.

14. SÆRLIG OM VIRKSOMHETEN I NÆRINGSSEKSJONEN

I næringsseksjonen (snr. 225) inngår både butikker og serveringssteder.

Næringsseksjonen har rett til å drive uteservering på eget areal og på fellesarealer anmerket i vedlegg 2.

Næringsseksjonen har rett til mottak av varer over sameiets fellesareal. Rettigheten omfatter, men er ikke begrenset til, levering med lastebil. Varemottak kan skje utenom butikkenes åpningstid, og vil kunne medføre støy.

Næringsseksjonen har rett til etablering av kjøle- og vifteanlegg med utløp/innløp på yttervegg til sin seksjon, i kjeller og på byggets tak ved behov. Driften av slike anlegg vil kunne medføre støy.

Næringsseksjonen har rett til å profilere sin virksomhet med oppføring av skilt og annet på byggets fasade. Skilting skal utføres i henhold til gjeldende designmanual og retningslinjer utarbeidet av Oslo kommune.

Endring av denne bestemmelsen krever enstemmighet.

15. EKSKLUSIV BRUKSRETT TIL FELLESAREAL

Seksjon nr. 224 og 225 skal ha en evigvarende og eksklusiv rett til å benytte deler av utendørs fellesareal som er anmerket på plantegning i vedlegg 2 til vedtektene. Arealet skal benyttes til uteservering.

Rettigheten kan bare endres eller innskrenkes dersom snr. 224 og 225 samtykker til det.

16. ENDRINGER I VEDTEKTENE


Endringer i sameiets vedtekter kan besluttes av årsmøtet med minst to tredjedeler av de avgitte stemmer, med mindre eierseksjonsloven stiller strengere krav.

17. FORHOLDET TIL LOV OM EIERSEKSJONER

For så vidt ikke annet følger av disse vedtekter, gjelder reglene i lov om eierseksjoner av 16. juni 2017 nr. 65.


18. VEDLEGG

1. Plantegning som viser gårdsrom, plan 2.
2. Plantegning som viser areal til uteservering.

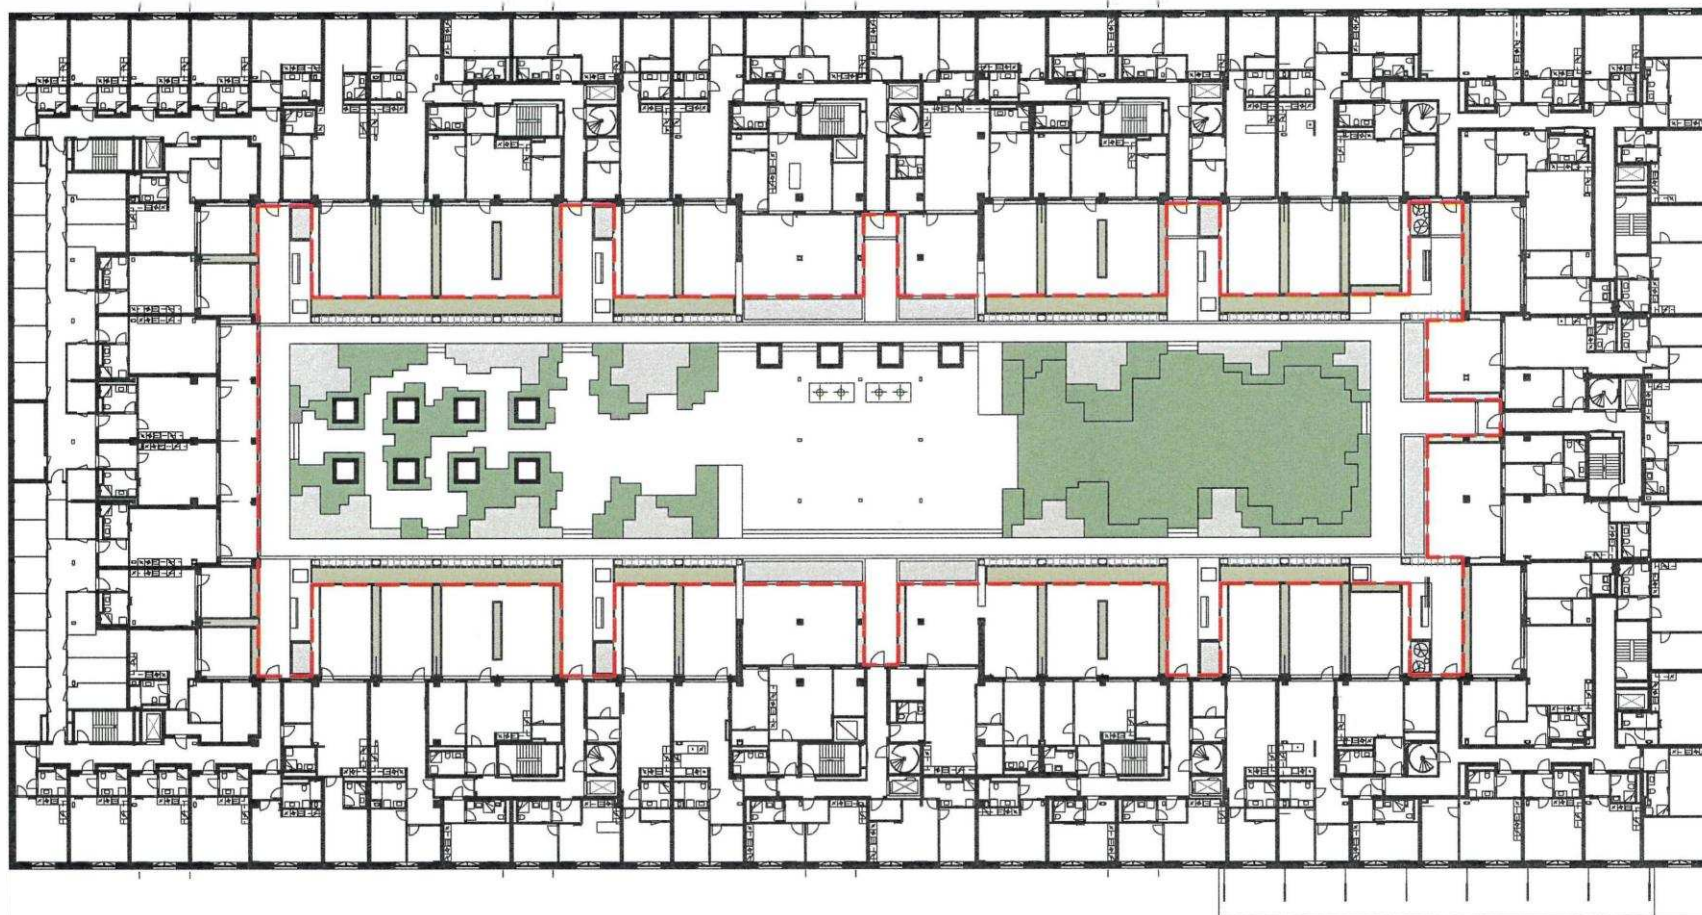

--UTOMHUS - ANSVAR TILLAGT BOLIG

0

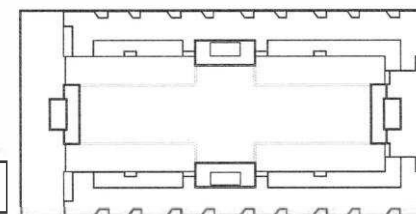

BØKKERVEIENBYGG 01

GNR/BNR: 124/235


T-SEKSJONERINGSTEGNING

DATE: 09/09.2019


600

OVERSIKTSPLAN 01

BYGG01
HSDTITT PÅ HASLE

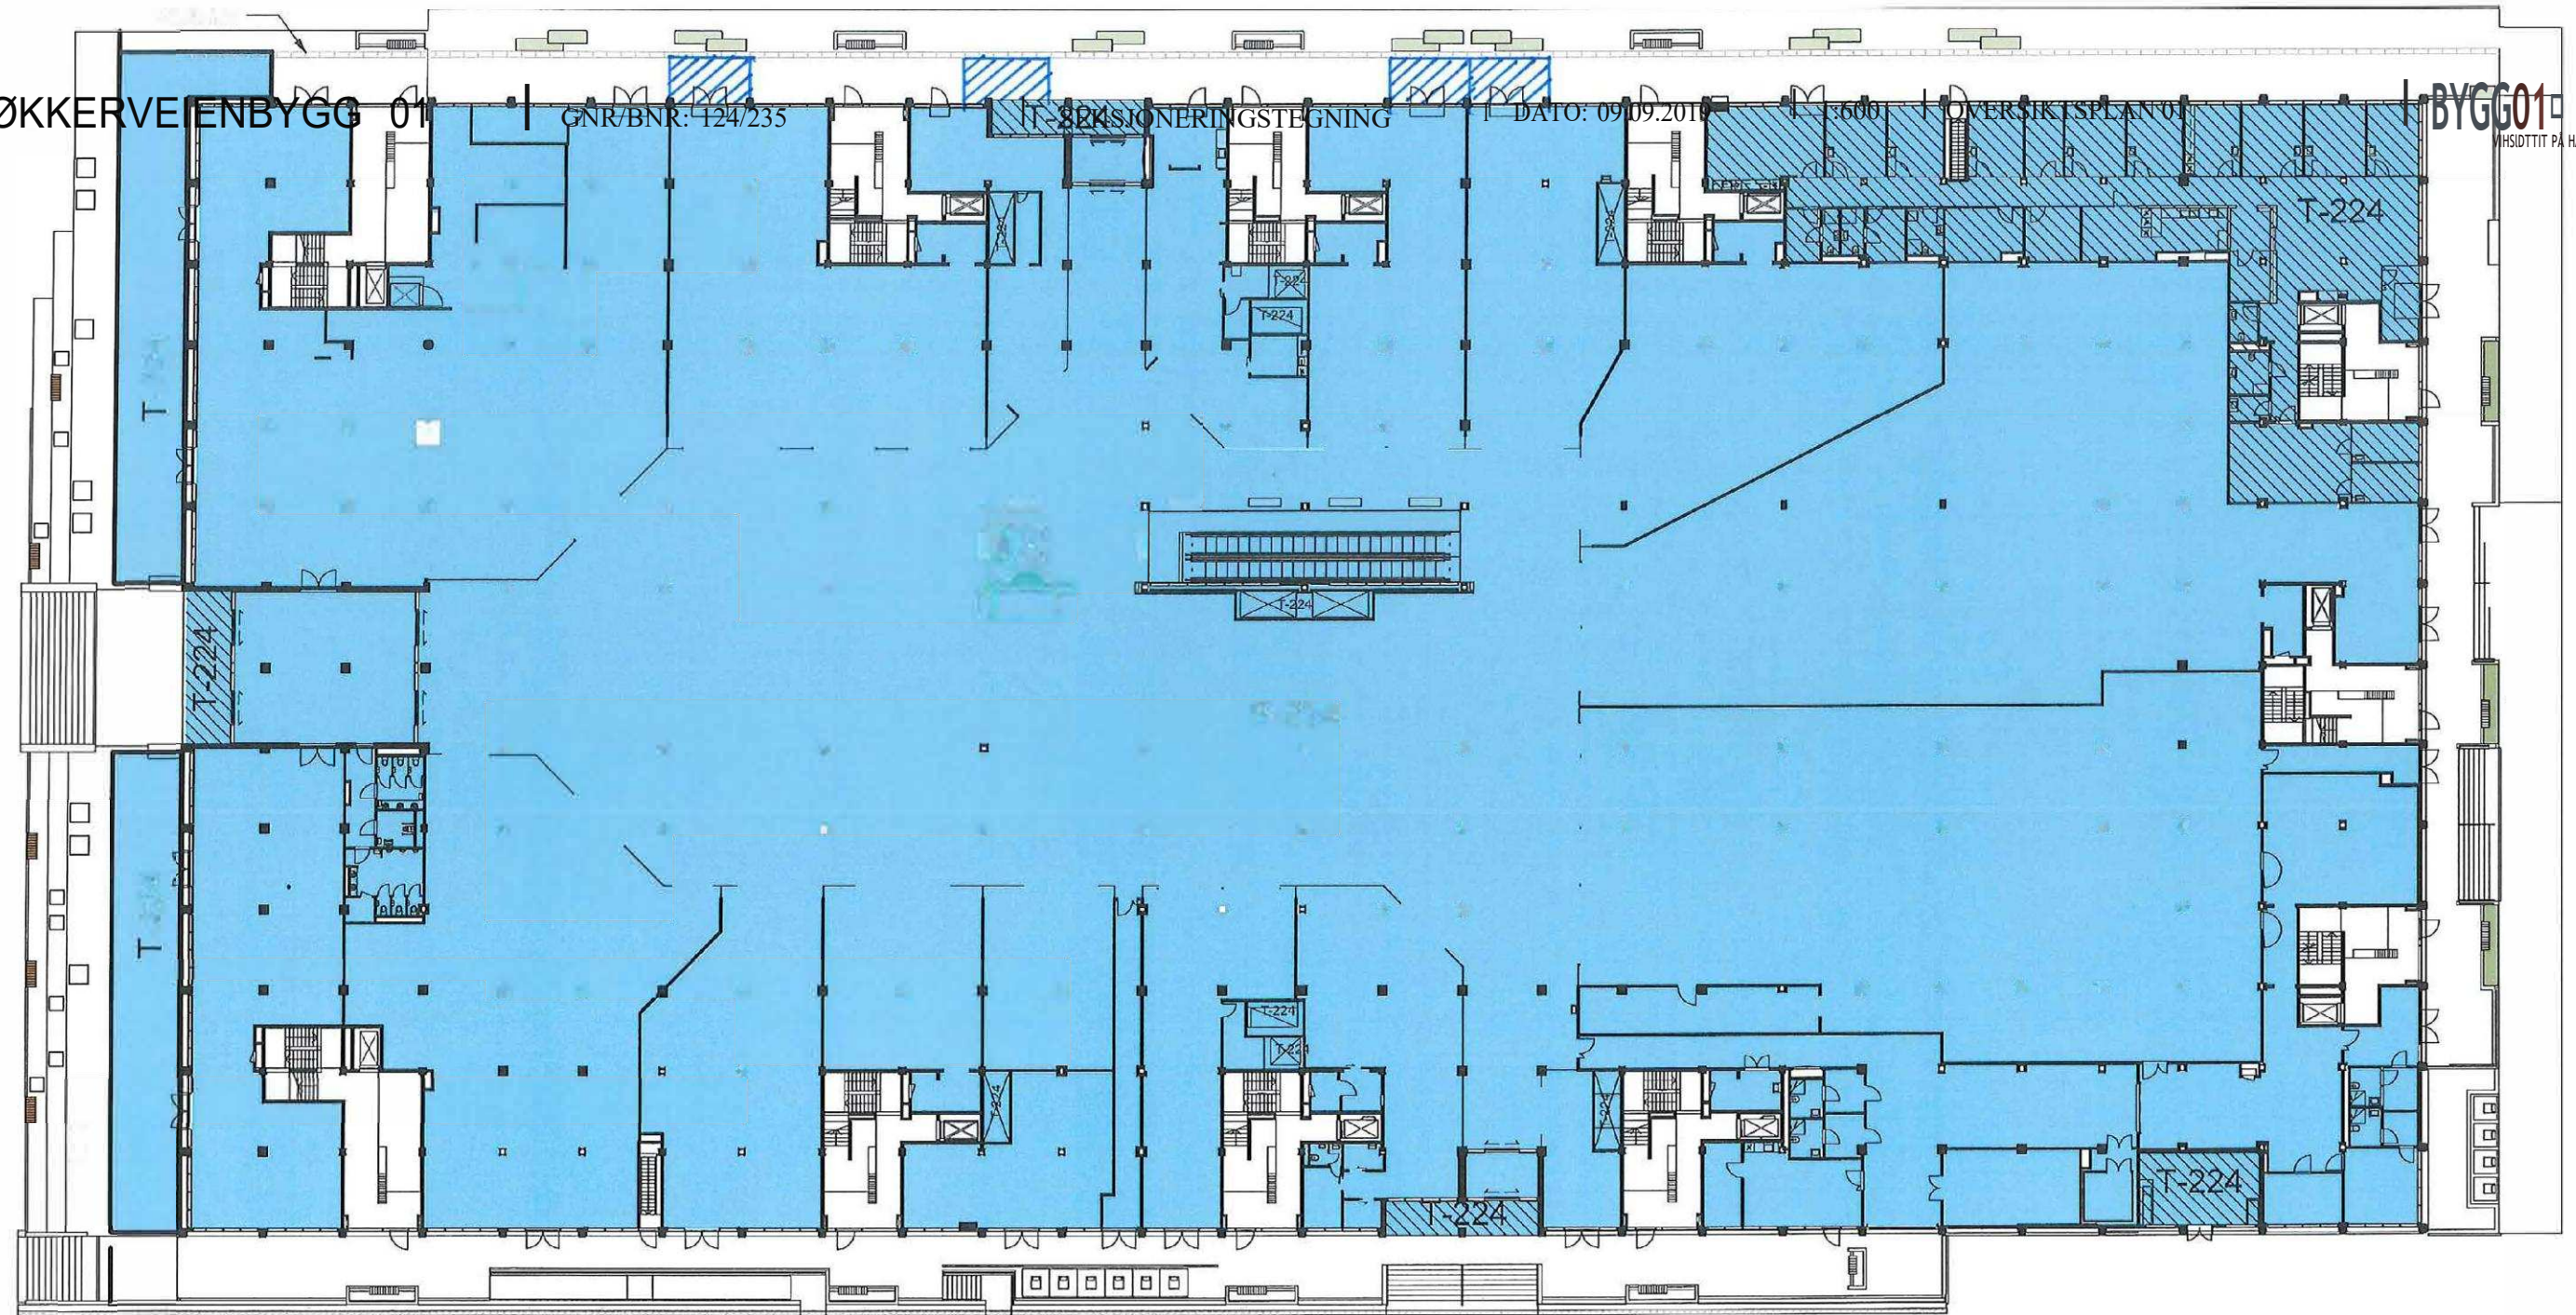

SPESIFIKASJONER OG DIMENSJONER

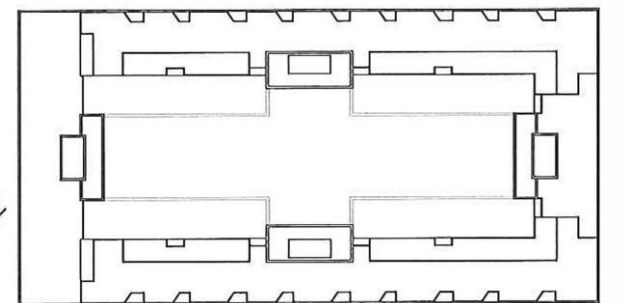

BØKKERVEIENBYGG 01

BYGG 01

BYGG 01

BYGG 01

BYGG 01

BYGG 01

BYGG 01



SOLIBO

Forenkler styrets hverdag og
øker boligselskapets verdier

Ekstraordinært årsmøte

Sameiet Bygg 01 Vinslottet
9. april 2026



INFORMASJON OM GJENNOMFØRING AV ÅRSMØTE

Det følger av eierseksjonsloven § 41 annet ledd at

«Styret beslutter hvordan årsmøtet skal gjennomføres.

Årsmøtet skal gjennomføres som fysisk møte dersom minst to seksjonseiere som til sammen har minst ti prosent av stemmene, krever det. Styret kan sette en frist for når et krav om fysisk møte kan settes frem. Fristen kan tidligst løpe fra seksjonseierne har blitt informert om hvilke saker årsmøtet skal behandle, og må være så lang at seksjonseierne får rimelig tid til å vurdere om de skal fremme krav om fysisk møte.

Dersom årsmøtet ikke gjennomføres som fysisk møte, må styret sørge for en forsvarlig gjennomføring og at det foreligger systemer som sikrer at lovens krav til årsmøte er oppfylt. Systemene må sikre at deltakelsen og stemmegivningen kan kontrolleres på en betryggende måte, og det må benyttes en betryggende metode for å bekrefte deltakernes identitet.»

FYSISK MØTE

Styret har besluttet at møtet vil bli gjennomført ved et fysisk møte. Informasjon om møtested og tidspunkt for møtet finner du lenger ned i innkallingen. Styret ønsker at du i forkant av møtet gjør deg godt kjent med innkallingen, og de sakene som skal behandles. Dette for å sikre en mest mulig effektiv gjennomføring av møtet.

Styret ønsker deg velkommen til møtet, og håper så mange av dere som mulig har anledning til å delta.

Dersom du mottar innkallingen per ordinær post, skyldes dette at Solibo ikke har registrert din epostadresse eller at styret av andre grunner har instruert Solibo om å sende deg innkallingen per ordinær post. Ta kontakt med Solibo dersom du ønsker innkalling til møte elektronisk.

**SOLIBO**Forenkler styrets hverdag og
øker boligselskapets verdier

Til eiere i Sameiet Bygg 01 Vinslottet

INNKALLING TIL EKSTRAORDINÆRT ÅRSMØTE

Årsmøtet gjennomføres ved fysisk møte.

Dato for møte:

09.04.2026

Tidspunkt:

17:30

Sted:

Hasle Linje Gastropub, Vinslottet

TIL BEHANDLING FORELIGGER:

1. KONSTITUERING

2. INNMELDTE SAKER

2.1 Stevning mot utbyggersak

1. KONSTITUERING

- 1.1 Valg av møteleder
- 1.2 Valg av protokollfører og protokollvitne
- 1.3 Registrering av antall stemmeberettigede i møtet
- 1.4 Godkjenning av innkalling og gjennomføringen av møtet



2. INNMELDTE SAKER

6.1 Stevning mot utbyggersak

Forslagsstiller:

Styret

Forslagsstillers saksfremstilling:

Styret innkaller til ekstraordinært årsmøte for å la seksjonseierne ta stilling til om sameiet skal ta ut stevning mot utbygger i saken som gjelder teglveggen mot Bøkkerveien, det vil si nord-øst-veggen, varmeanlegget og vannlekkasjer. Teglveggen ble beholdt da bygget ble ombygget fra industribygg til boliger. Det er senere avdekket forhold som gir grunn til alvorlig bekymring for veggens tilstand og for hvordan konstruksjonen og arbeidene ble prosjektert og utført. Dette har vært redegjort for i det ekstraordinære informasjonsmøtet 20. januar 2026, hvor formålet var å orientere sameierne om status i reklamasjonssakene og gi anledning til spørsmål, uten at det skulle stemmes over saken.

Etter informasjonsmøtet har styret fortsatt arbeidet med saken sammen med engasjert advokat og prosjektleder. Styret har blant annet innhentet ytterligere tekniske vurderinger av teglveggens tilstand. På bakgrunn av de undersøkelsene og vurderingene som nå foreligger, anbefaler advokatene at sameiet går videre med saken. Det er samtidig opplyst at det nærmer seg en mulig foreldelsesfrist 8. mai 2026.

Styret har engasjert advokatbistand fra Brækhus Advokatfirma AS og prosjektleder fra OPAK for å utrede saken nærmere og bistå sameiet i den videre håndteringen. Både advokat og prosjektleder vil være til stede i det ekstraordinære årsmøtet for å redegjøre for saken, svare på spørsmål og gjennomgå risiko, kostnader og mulige veivalg videre. Advokatene har opplyst at styret etter eierseksjonsloven har kompetanse til å beslutte søksmål på vegne av sameiet, men anbefaler likevel at spørsmålet forankres i sameiermøtet av hensyn til god saksbehandling, bred legitimitet og for å sikre at sameierne er informert om mulig risiko for saksomkostninger.

Formålet med dette ekstraordinære årsmøtet er derfor å gi seksjonseierne et oppdatert og forsvarlig beslutningsgrunnlag, og å la årsmøtet ta stilling til om sameiet skal gå videre med rettslige skritt mot utbygger i denne saken.

**Forslagsstillers forslag til vedtak:**

Sameiet Bygg 01 Vinslottet gir sin tilslutning til at styret går videre med rettslige skritt mot utbygger i saken om teglveggen mot Bøkkerveien, varmeanlegget og vannlekkasjer, herunder å ta ut stevning på vegne av sameiet.



FULLMAKTSSKJEMA

ÅRSMØTE

- Representanter fra selskaper (AS) må fremvise firmaattest og fullmakt signert av signaturberettiget i selskapet. Firmaattesten skal være av nyere dato. Fullmakter/registreringer som ikke følges av nyere firmaattest kan bli avvist.
- Alle seksjonseiere, andelseiere eller aksjonærer kan stemme ved fullmektig. Fullmektigen skal legges frem undertegnet og datert fullmakt fra seksjonseieren.

Vennligst fyll ut skjema med blokkbokstaver og lever til registrering før møtet:

Registrering av eiers informasjon

Eiers navn _____

Signatur _____

***Medeiers navn** _____

Seksjon/Andel/Aksjenr. _____ ****Leilighetsnr.** _____

Epost _____

Dato _____ **Sted** _____

*Fylles ut kun dersom aktuelt.

**Det er ikke påkrevd å legge inn leilighetsnummer.

Fullmakt

Overnevnte eier gir følgende person fullmakt til å representere seg:

Fornavn _____

Etternavn _____

Epost _____

Telefon. _____

Møtedato _____



SOLIBO

Forenkler styrets hverdag og
øker boligselskapets verdier

Ekstraordinært årsmøte

Sameiet Bygg 01 Vinslottet
20. januar 2026



INFORMASJON OM GJENNOMFØRING AV ÅRSMØTE

Det følger av eierseksjonsloven § 41 annet ledd at

«Styret beslutter hvordan årsmøtet skal gjennomføres.

Årsmøtet skal gjennomføres som fysisk møte dersom minst to seksjonseiere som til sammen har minst ti prosent av stemmene, krever det. Styret kan sette en frist for når et krav om fysisk møte kan settes frem. Fristen kan tidligst løpe fra seksjonseierne har blitt informert om hvilke saker årsmøtet skal behandle, og må være så lang at seksjonseierne får rimelig tid til å vurdere om de skal fremme krav om fysisk møte.

Dersom årsmøtet ikke gjennomføres som fysisk møte, må styret sørge for en forsvarlig gjennomføring og at det foreligger systemer som sikrer at lovens krav til årsmøte er oppfylt. Systemene må sikre at deltakelsen og stemmegivningen kan kontrolleres på en betryggende måte, og det må benyttes en betryggende metode for å bekrefte deltakernes identitet.»

FYSISK MØTE

Styret har besluttet at møtet vil bli gjennomført ved et fysisk møte. Informasjon om møtested og tidspunkt for møtet finner du lenger ned i innkallingen. Styret ønsker at du i forkant av møtet gjør deg godt kjent med innkallingen, og de sakene som skal behandles. Dette for å sikre en mest mulig effektiv gjennomføring av møtet.

Styret ønsker deg velkommen til møtet, og håper så mange av dere som mulig har anledning til å delta.

Dersom du mottar innkallingen per ordinær post, skyldes dette at Solibo ikke har registrert din epostadresse eller at styret av andre grunner har instruert Solibo om å sende deg innkallingen per ordinær post. Ta kontakt med Solibo dersom du ønsker innkalling til møte elektronisk.

**SOLIBO**Forenkler styrets hverdag og
øker boligselskapets verdier

Til eiere i Sameiet Bygg 01 Vinslottet

INNKALLING TIL EKSTRAORDINÆRT ÅRSMØTE

Årsmøtet gjennomføres ved fysisk møte.

Dato for møte:

20.01.2026

Tidspunkt:

17:30

Sted:

Hasle Linje Gastropub, Vinslottet

TIL BEHANDLING FORELIGGER:

1. KONSTITUERING

2. BAKGRUNN

3. ORIENTERING – REDEGJØRELSE FOR IGANGSETTING AV SIKRINGSTILTAK AV TEGLVEGG MOT BØKKERVEIEN (VEGGEN MED INNGANG 6A-6D)

4. ORIENTERING – REDEGJØRELSE FOR HVA SOM ER GJORT FOR Å KOMME VDERE MED 3 REKLAMASJONSSAKER MOT UTBYGGER



1. KONSTITUERING

- 1.1 Valg av møteleder
- 1.2 Valg av protokollfører og protokollvitne
- 1.3 Registrering av antall stemmeberettigede i møtet
- 1.4 Godkjenning av innkalling og gjennomføringen av møtet

2. BAKGRUNN

Som nevnt i nyhetsbrev innkaller vi til ekstraordinært årsmøte for å redegjøre for prosessen med oppfølging av uløste reklamasjonssaker oppstått i garantiperioden. Styret har hatt advokatbistand da underleverandører og utbygger ikke har imøtekommet sameiet på de siste reklamasjonssakene.

Møtet er ment som et rent informasjonsmøte, og det ikke er tiltenkt en avstemmingsprosess. Formålet med møtet er å orientere om sakene og gi seksjonseiere anledning til å stille spørsmål.



3. ORIENTERING – REDEGJØRELSE FOR IGANGSETTING AV SIKRINGSTILTAK AV TEGLVEGG MOT BØKKERVEIEN (VEGGEN MED INNGANG 6A-6D)

Styret vil så snart som mulig igangsette sikring av teglveggen på byggets sørøstlige side. Ved ombygging av Vinslottet fra fabrikk til bolig, ble denne originalveggen beholdt. Det har dessverre vist seg at veggen er i dårlig forfatning og at det faller fuger og deler av teglstein fra den, spesielt ved værskifter. Styret har fått gjennomført grundig befarings av veggen og fått anbefaling av tiltak. En prosjektleder er engasjert for å igangsette sikringstiltak og utrede hva som videre må gjøres av utbedringer.



4. ORIENTERING – REDEGJØRELSE FOR HVA SOM ER GJORT FOR Å KOMME VIDERE MED 3 REKLAMASJONSSAKER MOT UTBYGGER

Styret har engasjert advokat hos Brækhus advokater for å hjelpe oss med jussen innenfor byggentreprise, følge opp sakene mot underleverandører og utbygger, samle nødvendige dokumenter fra parter og se våre saker opp mot krav og praksis i tilsvarende saker.

Styret og advokatene har jobbet med de tre sakene over lengre tid og det vil i årsmøtet bli redegjort for dette.

1. Teglveggen mot sydøstsiden som vender ut mot Bøkkerveien og murens forfatning.

2. Problemer med varmeanlegget

Det har over tid blitt meldt om problemer fra mange seksjoner over varmeanlegget. Styret fikk derfor utført en uavhengig kontroll sommeren 2024 som kom med flere anbefalinger om oppfølging og utbedring som vi har vært i dialog med utbygger for å få utført. Anlegget ble rensset manuelt på forsommeren 2025. Sameiet anskaffet etter dette et nytt automatisk renseanlegg fra Bravida. Men det er fremdeles problemene med at flere seksjoner som ikke oppnår tilstrekkelig varme. Styret ønsker å ta saken videre mot utbygger.

3. Vannskader som følge av lekkasjer fra taket

Vi har hatt flere tilfeller av lekkasjer fra taket, forårsaket av dårlig utført arbeid av utbygger på membran og sluk. Utbygger har avvist reklamasjonene og sameiet har måttet bære kostnadene til nå, og ev. også følgeskader fra vann i seksjonene. Forsikringsselskapet avviser også å dekke disse skadene. Styret har fått råd fra byggetekniske spesialister om at tilsvarende membran-sveiser bør kontrolleres. Styret ønsker å ta sakene videre enten med utbygger og/eller forsikringsselskapet.

Kostnader og risiko vil bli redegjort for i det ekstraordinære årsmøtet.



FULLMAKTSSKJEMA

ÅRSMØTE

- Representanter fra selskaper (AS) må fremvise firmaattest og fullmakt signert av signaturberettiget i selskapet. Firmaattesten skal være av nyere dato. Fullmakter/registreringer som ikke følges av nyere firmaattest kan bli avvist.
- Alle seksjonseiere, andelseiere eller aksjonærer kan stemme ved fullmektig. Fullmektigen skal legges frem undertegnet og datert fullmakt fra seksjonseieren.

Vennligst fyll ut skjema med blokkbokstaver og lever til registrering før møtet:

Registrering av eiers informasjon

Eiers navn _____

Signatur _____

***Medeiers navn** _____

Seksjon/Andel/Aksjenr. _____ ****Leilighetsnr.** _____

Epost _____

Dato _____ **Sted** _____

*Fylles ut kun dersom aktuelt.

**Det er ikke påkrevd å legge inn leilighetsnummer.

Fullmakt

Overnevnte eier gir følgende person fullmakt til å representere seg:

Fornavn _____

Etternavn _____

Epost _____

Telefon. _____

Møtedato _____



SOLIBO

Forenkler styrets hverdag og
øker boligselskapets verdier

Ordinært årsmøte

Sameiet Bygg 01 Vinslottet
29. april 2026



INFORMASJON OM GJENNOMFØRING AV ÅRSMØTE

Det følger av eierseksjonsloven § 41 annet ledd at

«Styret beslutter hvordan årsmøtet skal gjennomføres.

Årsmøtet skal gjennomføres som fysisk møte dersom minst to seksjonseiere som til sammen har minst ti prosent av stemmene, krever det. Styret kan sette en frist for når et krav om fysisk møte kan settes frem. Fristen kan tidligst løpe fra seksjonseierne har blitt informert om hvilke saker årsmøtet skal behandle, og må være så lang at seksjonseierne får rimelig tid til å vurdere om de skal fremme krav om fysisk møte.

Dersom årsmøtet ikke gjennomføres som fysisk møte, må styret sørge for en forsvarlig gjennomføring og at det foreligger systemer som sikrer at lovens krav til årsmøte er oppfylt. Systemene må sikre at deltakelsen og stemmegivningen kan kontrolleres på en betryggende måte, og det må benyttes en betryggende metode for å bekrefte deltakernes identitet.»

FYSISK MØTE

Styret har besluttet at møtet vil bli gjennomført ved et fysisk møte. Informasjon om møtested og tidspunkt for møtet finner du lenger ned i innkallingen. Styret ønsker at du i forkant av møtet gjør deg godt kjent med innkallingen, og de sakene som skal behandles. Dette for å sikre en mest mulig effektiv gjennomføring av møtet.

Styret ønsker deg velkommen til møtet, og håper så mange av dere som mulig har anledning til å delta.

Dersom du mottar innkallingen per ordinær post, skyldes dette at Solibo ikke har registrert din epostadresse eller at styret av andre grunner har instruert Solibo om å sende deg innkallingen per ordinær post. Ta kontakt med Solibo dersom du ønsker innkalling til møte elektronisk.

**SOLIBO**Forenkler styrets hverdag og
øker boligselskapets verdier

Til eiere i Sameiet Bygg 01 Vinslottet

INNKALLING TIL ORDINÆRT ÅRSMØTE

Årsmøtet gjennomføres ved fysisk møte.

Dato for møte: 29.04.2026
Tidspunkt: Hasle Linje Gastropub
Sted: 17:30

TIL BEHANDLING FORELIGGER:

1. KONSTITUERING

2. ÅRSRAPPORT FOR 2025

3. ÅRSREGNSKAP FOR 2025

4. GODTGJØRELSE TIL STYRET

5. VALG AV TILLITSVALGTE

6. INNMELDTE SAKER

- 6.1 Ønske om pergula på takterrasse
- 6.2 Endring av vedtektenes punkt 11.7



1. KONSTITUERING

- 1.1 Valg av møteleder
- 1.2 Valg av protokollfører og protokollvitne
- 1.3 Registrering av antall stemmeberettigede i møtet
- 1.4 Godkjenning av innkalling og gjennomføringen av møtet

2. ÅRSRAPPORT FOR 2025

Styrets sammensetning

Styreleder	Marit Sophie Egge	På valg:	2027
Styremedlem	Henrik Nordli Faksvåg	På valg:	2027
Styremedlem	Geir Olav Hegerroll	På valg:	2027
Styremedlem	Le Van Thanh	På valg:	2026
Styremedlem	Kjell Espen Leirvaag	På valg:	2026
Varamedlem	Aisha Tahir	På valg:	2026

Valgkomitémedlem: Trude Stokstad	Valgt for 1 år i 2025
Valgkomitémedlem: Kristin Hildre Rørvik	Valgt for 1 år i 2025
Valgkomitémedlem: Preben Schultz Geier	Valgt for 1 år i 2025

Kontaktinformasjon

Sameiets hjemmeside: <https://home.solibo.no/companies/vinslottet>

Sameiet har egen nettside via Solibo Home. Her finner man informasjon fra styret og praktisk informasjon. Det er også her man tar kontakt med styret.

Forretningsfører

Navn: Solibo AS

Revisor

Navn: INSIGNIS AS

Forsikring

Forsikringsselskap: If Skadeforsikring Norsk Avdeling Av Utenlandsk Fo

Polisenummer: SP4747924.1.4.



Sameiet har felles bygningsforsikring. Beboer må selv tegne egen forsikringsavtale for forsikring av eget innbo.

Opplysninger om styrets arbeid i perioden

Styret har i løpet av perioden gjennomført styremøter ved behov, jobbet med drift og vedlikehold av sameiets eiendom, samt fulgt opp beboere og leverandører i samarbeid med forretningsfører hos Enqvist (januar-oktober) og Solibo (november-desember).

Styret i sameiet har fem faste medlemmer og et varamedlem. Et av styremedlemmene representerer næring, resten er fra boligdelen. I løpet av 2025 er det gjennomført totalt 14 styremøter og utført saksbehandling på e-post mellom møtene.

Styrets arbeid har bestått av:

- Oppfølging av portalen for elbil-ladere
- Fulgt opp bomåpning ved flytting og møbelleveranser
- Byttet forretningsfører og styreportal/hjemmeside
- Byttet leverandør for avlesning av vann- og varmemeforbruk fra Techem til EcoGuard og gått over til månedlig avregning
- Inngått avtale om norgespris på strøm og fjernvarme
- Byttet vaktmestertjeneste da Keysec har solgt ut sin vaktmestertjeneste til Akto Eiendom
- Gjennomført anbudskonkurranse og byttet serviceleverandør for heisene
- Fulgt opp vannlekkasjer
- Fulgt opp reklamasjoner i fellesareal
- Fulgt opp sameiets serviceavtaler for ventilasjon, brannventilasjon, heis, dører og låser, vask av fellesareal, garasjevask, vindusvask, brannvarsling, vaktmestertjenester og gartnertjenester.
- Bortkjøring av hensatt søppel og andre eiendeler fra beboere og utflyttede beboere, vår og høst
- Organisert dugnad

Løpende arbeid som er gjort gjennom hele året er godkjenning av fakturaer, utsendelse av styremail/nyhetsbrev, oppdatering av portlister og nøkkelbestilling.

Styret har jobbet mye med oppfølging av uløste reklamasjonssaker oppstått i garantiperioden. Styret har hatt advokatbistand da underleverandører og utbygger ikke har imøtekommet sameiet på de siste reklamasjonssakene.



Kommentarer til årsregnskapet

Styret mener at årsregnskapet gir et rettviseende bilde av selskapets eiendeler og gjeld, finansielle stilling og resultat.

Styret er ikke kjent med andre hendelser som påvirker regnskapet i vesentlig grad.

Forslag til vedtak:

Styrets årsrapport tas til orientering.



3. ÅRSREGNSKAP FOR 2025

Årsregnskap 2025

for

Sameiet Bygg 01 Vinslottet

Orgnr: 923 881 395

Disponible midler

	Regnskap 2025	Regnskap 2024
DISPONIBLE MIDLER PR 1.1	4 237 226	3 882 967
ENDRING I DISPONIBLE MIDLER		
Årets resultat	-1 994 973	354 258
ÅRETS ENDRING I DISPONIBLE MIDLER	-1 994 973	354 258
DISPONIBLE MIDLER PR 31.12	2 242 253	4 237 226
SPESIFIKASJON AV DE DISPONIBLE MIDLENE		
Omløpsmidler	3 441 098	5 579 229
Kortsiktig gjeld	1 198 845	1 342 004
DISPONIBLE MIDLER PR 31.12	2 242 253	4 237 226



Resultatregnskap 2025

	Note	Regnskap 2025	Regnskap 2024	Budsjett 2025	Budsjett 2026
DRIFTSINNTEKTER					
Innkrevde felleskostnader	2	9 490 824	8 286 438	9 489 656	10 862 051
Annen driftsrelatert inntekt	3	257 570	1 239 543	575 000	496 100
SUM DRIFTSINNTEKTER		9 748 394	9 525 981	10 064 656	11 358 151
DRIFTSKOSTNADER					
Personalkostnader	4	62 195	59 220	62 181	62 181
Styrehonorar	5	441 096	420 000	441 000	441 000
Forsikring		750 425	657 946	750 000	780 442
Forretningsførsel	6	295 500	286 421	287 400	268 500
Revisjon		16 469	23 000	24 000	25 000
Kommunale avgifter		2 732 638	2 413 417	2 642 256	2 968 516
Energi/fyring		784 844	954 402	900 000	1 010 000
Kabel-TV/internett		445 760	555 439	534 912	562 960
Kostnad sameie		0	0	0	332 783
Vedlikehold	7	4 187 136	2 412 152	2 900 000	2 498 000
Vaktmestertjenester		368 937	341 718	384 000	428 023
Renhold	8	450 867	439 155	475 000	505 000
Andre driftskostnader	9	1 268 005	655 634	970 900	1 366 000
SUM DRIFTSKOSTNADER		11 803 871	9 218 504	10 371 649	11 248 405
DRIFTSRESULTAT		-2 055 477	307 477	-306 993	109 746
FINANSINNTEKT/-KOSTNAD					
Finansinntekter		62 372	48 724	50 000	50 000
Finanskostnader		1 868	1 943	0	0
RESULTAT FINANSPOSTER		-60 504	-46 781	-50 000	-50 000
Resultat		-1 994 973	354 258	-256 993	159 746
DISPONERING					
Overført til/fra egenkapital	10	-1 994 973	354 258		
SUM DISPONERING		-1 994 973	354 258		



Balanse 2025

	Note	Balanse 2025	Balanse 2024
EIENDELER			
OMLØPSMIDLER			
Kundefordringer		48 136	-22 969
Forskuddsbetalte kostnader	11	1 154 059	64 515
Andre kortsiktige fordringer		134 083	287 288
Bankinnskudd		2 104 820	5 250 395
SUM OMLØPSMIDLER		3 441 098	5 579 229
SUM EIENDELER		3 441 098	5 579 229
EGENKAPITAL OG GJELD			
EGENKAPITAL			
Annen egenkapital	10	2 242 253	4 237 226
SUM EGENKAPITAL		2 242 253	4 237 226
GJELD			
LANGSIKTIG GJELD			
KORTSIKTIG GJELD			
Leverandørgjeld		1 043 237	289 152
Skyldig offentlige avgifter		0	587
Annen kortsiktig gjeld	12	316 280	630 677
Brenseleksregnskap		-160 672	421 587
SUM KORTSIKTIG GJELD		1 198 845	1 342 004
SUM EGENKAPITAL OG GJELD		3 441 098	5 579 229



Noter

NOTE 1 - REGNSKAPSPRINSIPPER

Sameiets årsregnskap er satt opp i samsvar med regnskapsloven og god regnskapsskikk for små foretak.

HOVEDREGEL FOR KLASIFISERING OG VURDERING AV BALANSEPOSTER

Omløpsmidler og kortsiktig gjeld omfatter poster som forfaller til betaling innen ett år. Øvrige poster er klassifisert som anleggsmidler/langsiktig gjeld. Omløpsmidler vurderes til anskaffelseskost. Kortsiktig gjeld balanseføres til nominelt beløp på etableringstidspunktet. Anleggsmidler vurderes til anskaffelseskost, men nedskrives til virkelig verdi dersom verdifallet ikke forventes å være forbigående. Langsiktig gjeld balanseføres til nominelt beløp på etableringstidspunktet.

FORDRINGER

Kundefordringer og andre fordringer er oppført i balansen til pålydende etter fradrag for avsetning til forventet tap. Avsetning til tap gjøres på grunnlag av individuelle vurderinger av de enkelte fordringene.

INNTEKTER

Felleskostnadene inntektsføres i takt med opptjening.

SKATTETREKK

Ved utbetaling av styrehonorar eller annen lønnskjøring vil skattetrekk settes på separat skattetrekkkonto i selskapets eie. Innskuddet tilhører myndighetene og kan ikke disponeres fritt.

VARIGE DRIFTSMIDLER

Varige driftsmidler balanseføres og avskrives lineært over driftsmidlets levetid.

**NOTE 2 - INNKREVDE FELLESKOSTNADER****2025**

Innkrevde felleskostnader	8 699 700
Kabel-TV/Internett	534 713
Garasjer	256 411
Sum innkrevde felleskostnader	9 490 824

NOTE 3 - ANNEN DRIFTSRELATERT INNTEKT

Innbetalinger (stripe)	214 745
Utleie parkerings-/garasjeplass	42 450
Annen inntekt	375
Sum annen driftsrelatert inntekt	257 570

NOTE 4 - PERSONALKOSTNADER

Personalkostnader er i sin helhet knyttet til betaling av arbeidsgiveravgift på styrehonorar, og beløper seg til kr 62 195.

NOTE 5 - STYREHONORAR

Honoraret til styret gjelder for perioden 2024/2025, og beløper seg til kr 441 096.

NOTE 6 - FORRETNINGSFØRSEL

Forretningsførsel fra Solibo 01.10.2025 - 31.12.2025	56 000
Forretningsførsel fra Envist 01.01.2025 - 30.09.2025	239 500
Sum forretningsførsel	295 500

NOTE 7 - VEDLIKEHOLD

Vedlikehold bygninger	993 344
Vedlikehold VVS	756 652
Vedlikehold elektro	8 850
Vedlikehold lekeplasser/uteområde	327 455
Drift/vedlikehold heis	516 850
Vedlikehold brannsikring	591 892
Vedlikehold parkering/garasje	139 250
Vedlikehold fyringsanlegg	108 640
Serviceavtale VVS	233 911
Serviceavtale heis	78 814
Vedlikehold felles antenne/kabel-TV	116 190
Vedlikehold teknisk anlegg	311 019
Dører og porter	4 270
Sum vedlikehold	4 187 136

NOTE 8 - RENHOLD

Mattleie	51 714
Renhold	399 153
Sum renhold	450 867

**NOTE 9 - ANDRE DRIFTSKOSTNADER**

Skadedyrarbeid/soppkontroll	25 595
Programvare/lisenser	12 931
Nøkler og låser	310 471
Egenandeler forsikring	-16 188
Kostnader dugnad	5 748
Konsulenthonorar	137 617
Prosjektledelse	45 594
Juridisk bistand	677 208
Annen fremmed tjeneste	25 610
Kontingenter	5 000
Styremøter	2 027
Generalforsamling/årsmøte	986
Øredifferanser	-4
Bank- og andre transaksjonskostnader	19 144
Annen kostnad	16 266
Sum andre driftskostnader	1 268 005

NOTE 10 - ANNEN EGENKAPITAL

Opptjent egenkapital 1.1	4 237 226
Overført til/fra egenkapital	-1 994 973
Opptjent egenkapital 31.12	2 242 253

NOTE 11 - FORSKUDDSBETALTE KOSTNADER

Forskuddsbetalt forsikring	783 517
Forskuddsbetalt kabel-TV/internett	51 806
Andre forskuddsbetalte kostnader	318 736
Sum forskuddsbetalte kostnader	1 154 059

NOTE 12 - ANNEN KORTSIKTIG GJELD

Annen påløpt kostnad	252 114
Annen kortsiktig gjeld	64 166
Sum annen kortsiktig gjeld	316 280



Deltakere

SOLIBO AS 920 800 572 Norge

Påvirker

Thanh Thanh Truong
thanh@solibo.no

Leveransekanal: E-post

SAMEIET BYGG 01 VINSLOTTET 923881395 Norge

Signert med Norsk BankID

06-04-2026 08:13:33 UTC

Undertegner

Dato

Returnert navn fra Norsk BankID: Marit Sophie Egge
Returnert personnummer fra Norsk BankID: NO_BankID-UN:NO-9578-5999-4-1742061
Returnert fødselsdato fra Norsk BankID: 1966-03-30

Marit Sophie Egge
Styreleder
maritsophie@sameietvinslottet.no

Leveransekanal: E-post
IP-adresse: 195.0.197.16

Signert med Norsk BankID

13-04-2026 10:29:25 UTC

Undertegner

Dato

Returnert navn fra Norsk BankID: Geir Olav Hegerroll
Returnert personnummer fra Norsk BankID: NO_BankID-UN:NO-9578-5999-4-1053260
Returnert fødselsdato fra Norsk BankID: 1965-04-07

Geir Olav Hegerroll
Styremedlem
goh@npro.no

Leveransekanal: E-post
IP-adresse: 188.95.247.172

Signert med Norsk BankID

31-03-2026 11:30:44 UTC

Undertegner

Dato

Returnert navn fra Norsk BankID: Henrik Nordli Faksvåg
Returnert personnummer fra Norsk BankID: NO_BankID-UN:NO-9578-5999-4-2062728
Returnert fødselsdato fra Norsk BankID: 1987-05-31

Henrik Nordli Faksvåg
Styremedlem
henrik.nf@gmail.com

Leveransekanal: E-post
IP-adresse: 181.237.174.255

Signert med Norsk BankID

13-04-2026 17:08:37 UTC

✓ Signert 13-04-2026 17:08:37 UTC

Oneflow ID 14180081 Side 7 / 8



Undertegner

Dato

Returnert navn fra Norsk BankID: Kjell Espen Leirvaag
Returnert personnummer fra Norsk BankID: NO_BankID-UN:NO-9578-5998-4-933997
Returnert fødselsdato fra Norsk BankID: 1965-01-28

Kjell Espen Leirvaag
Styremedlem
kjellele@gmail.com

Leveransekanal: E-post
IP-adresse: 217.170.130.38

Signert med Norsk BankID

10-04-2026 15:15:25 UTC

Undertegner

Dato

Returnert navn fra Norsk BankID: Thanh Van Le
Returnert personnummer fra Norsk BankID: NO_BankID-UN:NO-9578-5998-4-851621
Returnert fødselsdato fra Norsk BankID: 1981-12-22

Thanh Van le
Styremedlem
vanthanh_lee@hotmail.com

Leveransekanal: E-post
IP-adresse: 37.191.171.192



INSIGNIS

Til årsmøtet i Sameiet Bygg 01 Vinslottet

Uavhengig revisors beretning

Konklusjon

Vi har revidert Sameiet Bygg 01 Vinslottet sitt årsregnskap som viser et underskudd på kr 1 994 973. Årsregnskapet består av balanse per 31. desember 2025 og resultatregnskap for regnskapsåret avsluttet per denne datoen og noter til årsregnskapet, herunder et sammendrag av viktige regnskapsprinsipper.

Etter vår mening

- oppfyller årsregnskapet gjeldende lovkrav, og
- gir årsregnskapet et rettviseende bilde av borettslagets finansielle stilling per 31. desember 2025, og av dets resultater for regnskapsåret avsluttet per denne datoen i samsvar med regnskapslovens regler og god regnskapsskikk i Norge.

Grunnlag for konklusjonen

Vi har gjennomført revisjonen i samsvar med de internasjonale revisjonsstandardene International Standards on Auditing (ISA-ene). Våre oppgaver og plikter i henhold til disse standardene er beskrevet nedenfor under Revisors oppgaver og plikter ved revisjonen av årsregnskapet. Vi er uavhengige av sameiet slik det kreves i lov, forskrift og International Code of Ethics for Professional Accountants (inkludert internasjonale uavhengighetsstandarder) utstedt av the International Ethics Standards Board for Accountants (IESBA-reglene), og vi har overholdt våre øvrige etiske forpliktelser i samsvar med disse kravene. Innhentet revisjonsbevis er etter vår vurdering tilstrekkelig og hensiktsmessig som grunnlag for vår konklusjon.

Ledelsens ansvar for årsregnskapet

Styret og forretningsfører (ledelsen) er ansvarlig for å utarbeide årsregnskapet og for at det gir et rettviseende bilde i samsvar med regnskapslovens regler og god regnskapsskikk i Norge. Ledelsen er også ansvarlig for slik intern kontroll som den finner nødvendig for å kunne utarbeide et årsregnskap som ikke inneholder vesentlig feilinformasjon, verken som følge av misligheter eller utilsiktede feil.

Ved utarbeidelsen av årsregnskapet må ledelsen ta standpunkt til sameiets evne til fortsatt drift og opplyse om forhold av betydning for fortsatt drift. Forutsetningen om fortsatt drift skal legges til grunn for årsregnskapet så lenge det ikke er sannsynlig at virksomheten vil bli avviklet.

INSIGNIS AS

Adresse: Sandakerveien 138, 0484 Oslo
Org.nr. 917 835 810 MVA, Foretaksregisteret

www.insignis.no



INSIGNIS

Revisors oppgaver og plikter ved revisjonen av årsregnskapet

Vårt mål er å oppnå betryggende sikkerhet for at årsregnskapet som helhet ikke inneholder vesentlig feilinformasjon, verken som følge av misligheter eller utilsiktede feil, og å avgi en revisjonsberetning som inneholder vår konklusjon. Betryggende sikkerhet er en høy grad av sikkerhet, men ingen garanti for at en revisjon utført i samsvar med ISA-ene, alltid vil avdekke vesentlig feilinformasjon som eksisterer. Feilinformasjon kan oppstå som følge av misligheter eller utilsiktede feil. Feilinformasjon blir vurdert som vesentlig dersom den enkeltvis eller samlet med rimelighet kan forventes å påvirke økonomiske beslutninger som brukerne foretar basert på årsregnskapet.

For videre beskrivelse av revisors oppgaver og plikter vises det til:
<https://revisorforeningen.no/revisjonsberetninger>

Oslo, 17. april 2026
Insignis AS

Stein Håkon Vatlle
statsautorisert revisor

**Forslag til vedtak:**

Årsregnskapet godkjennes og årets resultat overføres til egenkapitalen.

4. GODTGJØRELSE TIL STYRET

Det foreslås et honorar til styret for gjennomført styreperiode på kr. 441 000,-. Styret vedtar intern fordeling.

5. VALG AV TILLITTSVALGTE

5.1 Valg av 2 styremedlemmer

Kjell Espen Leirvaag stiller til valg som styremedlem for 2 år

Thanh Van le stiller til valg som styremedlem for 2 år

5.2 Valg av 1 varamedlemmer

På forhånd har ingen kandidater meldt seg.

5.3 Valg av valgkomité

På forhånd har ingen kandidater meldt seg.



6. INNMELDTE SAKER

6.1 Ønske om pergula på takterrasse

Flertallskrav: Minst to tredjedeler av de avgitte stemmene

Forslagsstiller:

Morten Karlsen

Forslagsstillers saksfremstilling:

Vi ønsker å sette opp pergola på vår takterrasse med størrelse 3x4m. Vi ønsker å søke om oppføring av permanent pergola med størrelse 3x4m. Vi ønsker pergola satt opp iht. sameiet og byggets vedtekter. Pergola er ønsket for å ha et uterom som er skjermet for vind og regn. Plassering vil ikke være til hinder for naboer. Det vil bli benyttet profesjonell byggesaksbehandling slik at prosessen vil behandles raskt og riktig hos PBE. Er klar over at det pr.dd. pågår flere pergola saker av andre sameiere i Vinslottet med PBE.

Forslagsstillers forslag til vedtak:

Årsmøtet godkjenner oppføring av pergola 3x4m på takterrasse tilhørende seksjon 29, H0402 under følgende forutsetninger:

- Oppføringen godkjennes av offentlige bygningsmyndigheter.
- Seksjonseier er ansvarlig for fremtidig vedlikehold av pergola og eventuelle følgeskader, som pergolaen påfører bygningskroppen.
- Tiltaket skal utføres i tråd med sameiets vedtekter.

Styrets vurdering:

Det er punkt 6.3 og 10.10 i vedtektene som regulerer dette:

6.3 Bygningsmessige arbeider

Utskifting av vinduer og ytterdører, oppsetting av utvendig solskjerming, endring av balkong og fasadekledning, endring av utvendige farger eller lignende, skal skje etter en samlet plan vedtatt av styret. Skal slikt arbeid utføres av seksjonseierne selv, må det kun skje etter forutgående godkjenning av styret. Tilbygg/påbygg og andre endringer av bebyggelsen som etter vedtektenes punkt 10.10 og eierseksjonsloven, krever årsmøtets samtykke og må ikke igangsettes før samtykke er gitt.



Dette gjelder selv om bygningsmyndighetene har gitt tillatelse til igangsettelse. Søknad eller melding til bygningsmyndighetene må godkjennes av styret før byggemelding kan sendes.

Seksjonseiere på plan 4,5 og 6 kan sette opp spilevegg mellom sine terrasser dersom disse er i henhold til utførelse som eksisterende ventilasjonsbygg (Møre Royal Grå fasadelekt skrå, farge grå). Spileveggene kan ikke være høyere enn 180cm eller lengre enn 5 meter. Begge tilstøtende seksjonseiere må være enige om det. Eventuelt oppsett av slike spilevegger bekostes av seksjonseier. Spileveggen må settes opp etter avtale med styret.

10.10 Flertallskrav ved ulike beslutninger på årsmøtet. Særlige begrensninger i årsmøtets myndighet.

Beslutninger på årsmøtet tas med vanlig flertall av de avgitte stemmene hvis ikke andre flertallskrav er fastsatt i loven eller vedtektene. Vedtektene kan ikke fastsette strengere flertallskrav enn det som er fastsatt i loven.

Det kreves et flertall på minst to tredjedeler av de avgitte stemmene på årsmøtet for å ta beslutning om

- a) ombygging, påbygging eller andre endringer av bebyggelsen eller tomten som går ut over vanlig forvaltning og vedlikehold i det aktuelle sameiet
- b) omgjøring av fellesarealer til nye bruksenheter eller utvidelse av eksisterende bruksenheter
- c) salg, kjøp, utleie eller leie av fast eiendom, inkludert seksjoner i sameiet som tilhører eller skal tilhøre seksjonseierne i fellesskap, eller andre rettslige disposisjoner over fast eiendom som går ut over vanlig forvaltning
- d) samtykke til at formålet for én eller flere bruksenheter endres fra boligformål til annet formål eller omvendt
- e) samtykke til reseksjonering som nevnt i eierseksjonsloven § 20 annet ledd annet punktum.

Styrets innstilling:

Styret godkjenner oppsett av pergola under forutsetning at den er i henhold til spesifikasjonene «pergolaer til sort aluminium fra luxaflex uten fastmonterte vegger el.» og dersom årsmøtet og offentlig myndighet godkjenner.



6.2 Endring av vedtektenes punkt 11.7

Flertallskrav: Minst to tredjedels flertall av de avgitte stemmene, jf. eierseksjonsloven § 27 og vedtektene punkt 16.

Forslagsstiller:

Styret

Forslagsstillers saksfremstilling:

Styret har gjennomgått sameiets vedtekter og avdekket at punkt 11.7 ikke samsvarer fullt ut med eierseksjonsloven § 60.

I vedtektene står det at styreleder kan saksøke og saksøkes med bindende virkning for alle seksjonseierne i saker som nevnt i første ledd første og annet punktum. Etter eierseksjonsloven § 60 gjelder dette første, annet og tredje punktum.

Lovens tredje punktum gjelder styrets adgang til å gjøre gjeldende krav seksjonseierne har mot utbygger når kravet knytter seg til mangler ved fellesarealene eller forsinket ferdigstilling av disse.

Eierseksjonsloven er ufravikelig med mindre loven selv åpner for noe annet. Vedtektene kan derfor ikke innskrenke styrets lovbestemte kompetanse på dette punktet.

Den manglende henvisningen til «tredje punktum» bør derfor rettes, slik at vedtektene bringes i samsvar med loven.

Dagens tekst:

«Styrelederen kan saksøke og saksøkes med bindende virkning for alle seksjonseierne i saker som nevnt i første ledd første og annet punktum. Er det ikke valgt styreleder, kan ethvert styremedlem saksøkes med samme virkning.»

Foreslått ny tekst:

«Styrelederen kan saksøke og saksøkes med bindende virkning for alle seksjonseierne i saker som nevnt i første ledd første, annet og tredje punktum. Er det ikke valgt styreleder, kan ethvert styremedlem saksøkes med samme virkning.»



Forslagsstillers forslag til vedtak:

Årsmøtet vedtar å endre vedtektene punkt 11.7 tredje ledd slik at bestemmelsen lyder:

«Styrelederen kan saksøke og saksøkes med bindende virkning for alle seksjonseierne i saker som nevnt i første ledd første, annet og tredje punktum. Er det ikke valgt styreleder, kan ethvert styremedlem saksøkes med samme virkning.»



FULLMAKTSSKJEMA ÅRSMØTE

- Representanter fra selskaper (AS) må fremvise firmaattest og fullmakt signert av signaturberettiget i selskapet. Firmaattesten skal være av nyere dato. Fullmakter/registreringer som ikke følges av nyere firmaattest kan bli avvist.
- Alle seksjonseiere, andelseiere eller aksjonærer kan stemme ved fullmektig. Fullmektigen skal legge frem undertegnet og datert fullmakt fra seksjonseieren.

Vennligst fyll ut skjema med blokkbokstaver og lever til registrering før møtet:

Registrering av eiers informasjon

Eiers navn _____

Signatur _____

***Medeiers navn** _____

Seksjon/Andel/Aksjenr. _____ ****Leilighetsnr.** _____

Epost _____

Dato _____ **Sted** _____

*Fylles ut kun dersom aktuelt.

**Det er ikke påkrevd å legge inn leilighetsnummer.

Fullmakt

Overnevnte eier gir følgende person fullmakt til å representere seg:

Fornavn _____

Etternavn _____

Epost _____

Telefon. _____

Møtedato _____

PROTOKOLL FRA EKSTRAORDINÆRT ÅRSMØTE I SAMEIET BYGG 01 VINSLOTTET

Møtedato: torsdag, 9. april 2026
Møtetidspunkt: Klokken 17:30
Møtested: Hasle Linje Gastropub, Vinslottet

1. Konstituering

1.1. Valg av møteleder

Som møteleder ble Marit Sophie Egge foreslått.

Vedtak: Godkjent

1.2. Valg av protokollfører og protokollvitne

Som protokollfører ble Henrik Faksvåg foreslått.

Til å underskrive protokollen ble Mayn Ektvedt Kjær foreslått.

Vedtak: Godkjent

1.3. Registrering av stemmeberettigede / avgitte stemmer

166 seksjonseiere

4 fullmakter

Totalt 170 stemmer

Stemmekorps: Trude Tangen Volla og Frode Eggereide

Vedtak: Godkjent

1.4. Godkjenning av innkalling og gjennomføringen av møtet

Det ble foreslått å godkjenne måten møtet var innkalt på og gjennomført.

Vedtak: Godkjent

2. Innmeldte saker

2.1 Stevning mot utbyggersak

Forslagstiller:

Styret

Forslagsstillers saksfremstilling:

Se innkallingen til møtet.

Forslagsstillers forslag til vedtak:

Sameiet Bygg 01 Vinslottet gir sin tilslutning til at styret går videre med rettslige skritt mot utbygger i saken om teglveggen mot Bøkkerveien, varmeanlegget og vannlekkasjer, herunder å ta ut stevning på vegne av sameiet.

Vedtak:

Godkjent/Vedtatt med 170 stemmer for og 0 stemmer mot. 0 blanke stemmer.

Protokollen signeres elektronisk av undertegnede:

Møteleder:

Marit Sophie Egge

Protokollvitne:

Mayn Ektvedt Kjær

PROTOKOLL FRA EKSTRAORDINÆRT ÅRSMØTE I SAMEIET BYGG 01 VINSLOTTET

Møtedato: tirsdag, 20. januar 2026
Møtetidspunkt: Klokken 17:30
Møtested: Hasle Linje Gastropub, Vinslottet

1. Konstituering

1.1. Valg av møteleder

Som møteleder ble Marit Sophie Egge foreslått.

Vedtak: Godkjent

1.2. Valg av protokollfører og protokollvitne

Som protokollfører ble Henrik Faksvåg foreslått.

Til å underskrive protokollen ble Torres Omar A Perez foreslått.

Vedtak: Godkjent

1.3. Registrering av stemmeberettigede / avgitte stemmer

169 seksjonseiere

1 fullmakter

Totalt 170 stemmer

Vedtak: Godkjent

1.4. Godkjenning av innkalling og gjennomføringen av møtet

Det ble foreslått å godkjenne måten møtet var innkalt på og gjennomført.

Vedtak: Godkjent

2. BAKGRUNN

Styrets bakgrunn for det ekstraordinære årsmøtet ble gjennomgått og tatt til orientering.

Vedtak: Tatt til orientering.

3. ORIENTERING – REDEGJØRELSE FOR IGANGSETTING AV SIKRINGSTILTAK AV TEGLVEGG MOT BØKKERVEIEN (VEGGEN MED INNGANG 6A-6D)

Redegjørelsen ble gjennomgått og tatt til orientering.

Vedtak: Tatt til orientering.

4. ORIENTERING – REDEGJØRELSE FOR HVA SOM ER GJORT FOR Å KOMME VDERE MED 3 REKLAMASJONSSAKER MOT UTBYGGER

Redegjørelsen ble gjennomgått og tatt til orientering.

Vedtak: Tatt til orientering.

Protokollen signeres elektronisk av undertegnede:

Møteleder:

Marit Sophie Egge

Protokollvitne:

Torres Omar A Perez

PROTOKOLL FRA ORDINÆRT ÅRSMØTE I SAMEIET BYGG 01 VINSLOTTET

Møtedato: onsdag, 29. april 2026
Møtetidspunkt: Klokken 17:30
Møtested: Hasle Linje Gastropub

1. Konstituering

1.1. Valg av møteleder

Som møteleder ble Thanh Thanh Truong (forretningsfører) foreslått.

Vedtak: Godkjent

1.2. Valg av protokollfører og protokollvitne

Som protokollfører ble Henrik Faksvåg foreslått.

Til å underskrive protokollen ble Atle Borøchstein foreslått.

Vedtak: Godkjent

1.3. Registrering av stemmeberettigede / avgitte stemmer

26 boligseksjonseiere

1 fullmakt

Geir Olav Hegerroll møtte på vegne av næringsseksjonene, som til sammen har 136 stemmer.

Totalt 163 stemmer var representert på årsmøtet.

Vedtak: Godkjent

1.4. Godkjenning av innkalling og gjennomføringen av møtet

Det ble foreslått å godkjenne måten møtet var innkalt på og gjennomført.

Vedtak: Godkjent

2. Årsrapport for 2025

Styrets årsrapport for ble gjennomgått og tatt til orientering.

Vedtak: Tatt til orientering.

3. Årsregnskap for 2025

Årsregnskapet ble gjennomgått og foreslått godkjent. Årets resultat overføres til egenkapitalen.

Vedtak: Godkjent

4. Godtgjørelse til styret

Det ble foreslått honorar til styret på kr. 441 000 for den gjennomførte styreperioden. Styret fordeler honoraret internt.

Vedtak: Enstemmig vedtatt

5. Valg av tillitsvalgte

5.1. Valg av to styremedlemmer

Kjell Espen Leirvaag ble valgt som styremedlem for to år enstemmig.
Thanh Van Le ble valgt som styremedlem for to år enstemmig.

5.2. Valg av ett varamedlemmer

Frank Engebak Magnussen ble valgt som varamedlem for to år enstemmig.

5.3. Valg av valgkomité

Kristin Hildre Rørvik, Trude Stokstad og Trude Hansen ble valgt som valgkomité for to år.

Etter valget har styret følgende sammensetting:

Styreleder	Marit Sophie Egge	På valg: 2027
Styremedlem:	Henrik Nordli Faksvåg	På valg: 2027
Styremedlem:	Geir Olav Hegerroll	På valg: 2027
Styremedlem:	Kjell Espen Leirvaag	På valg: 2028
Styremedlem:	Thanh Van le	På valg: 2028
Varamedlem:	Frank Engebak Magnussen	På valg: 2028

Vedtak: Godkjent

6. Innmeldte saker

6.1 Ønske om pergula på takterrasse

Forslagstiller:

Morten Karlsen

Forslagsstillers saksfremstilling:

Se innkallingen til møtet.

Forslagsstillers forslag til vedtak:

Årsmøtet godkjenner oppføring av pergola 3x4m på takterrasse tilhørende seksjon 29, H0402 under følgende forutsetninger:

- Oppføringen godkjennes av offentlige bygningsmyndigheter.
- Seksjonseier er ansvarlig for fremtidig vedlikehold av pergola og eventuelle følgeskader, som pergolaen påfører bygningskroppen.
- Tiltaket skal utføres i tråd med sameiets vedtekter.

Styrets vurdering:

Se innkallingen til møtet.

Styrets innstilling og forslag til vedtak:

Styret godkjenner oppsett av pergola under forutsetning at den er i henhold til spesifikasjonene «pergolaer til sort aluminium fra luxaflex uten fastmonterte vegger el.» og dersom årsmøtet og offentlig myndighet godkjenner.

Vedtak:

Enstemmig vedtatt. Næring avsto fra å stemme.

6.2 Endring av vedtektenes punkt 11.7

Forslagstiller:

Styret

Forslagsstillers saksfremstilling:

Se innkallingen til møtet.

Forslagsstillers forslag til vedtak:

Årsmøtet vedtar å endre vedtektenes punkt 11.7 tredje ledd slik at bestemmelsen lyder: «Styrelederen kan saksøke og saksøkes med bindende virkning for alle seksjonseierne i saker som nevnt i første ledd første, annet og tredje punktum. Er det ikke valgt styreleder, kan ethvert styremedlem saksøkes med samme virkning.»

Vedtak:

Enstemmig vedtatt.

Protokollen signeres elektronisk av undertegnede:

Møteleder:

Thanh Thanh Truong

Protokollvitne:

Atle Borøchstein

Deltakere

SOLIBO AS 920 800 572 Norge

Signert med Norsk BankID

Undertegner

Returnert navn fra Norsk BankID: Thanh Thanh Truong
Returnert personnummer fra Norsk BankID: NO_BankID-UN:NO-9578-5999-4-4229172
Returnert fødselsdato fra Norsk BankID: 2001-02-08

Thanh Thanh Truong
thanh@solibo.no

30-04-2026 11:23:51 UTC

Dato

Leveransekanal: E-post
IP-adresse: 195.0.134.238

ATLE BORØCHSTEIN Norge

Signert med Norsk BankID

Undertegner


Returnert navn fra Norsk BankID: Atle Borøchstein
Returnert personnummer fra Norsk BankID: NO_BankID-UN:NO-9578-5999-4-883180
Returnert fødselsdato fra Norsk BankID: 1973-10-02

Atle Borøchstein
atle@slm-revisjon.no

30-04-2026 11:31:27 UTC

Dato

Leveransekanal: E-post
IP-adresse: 212.33.131.78

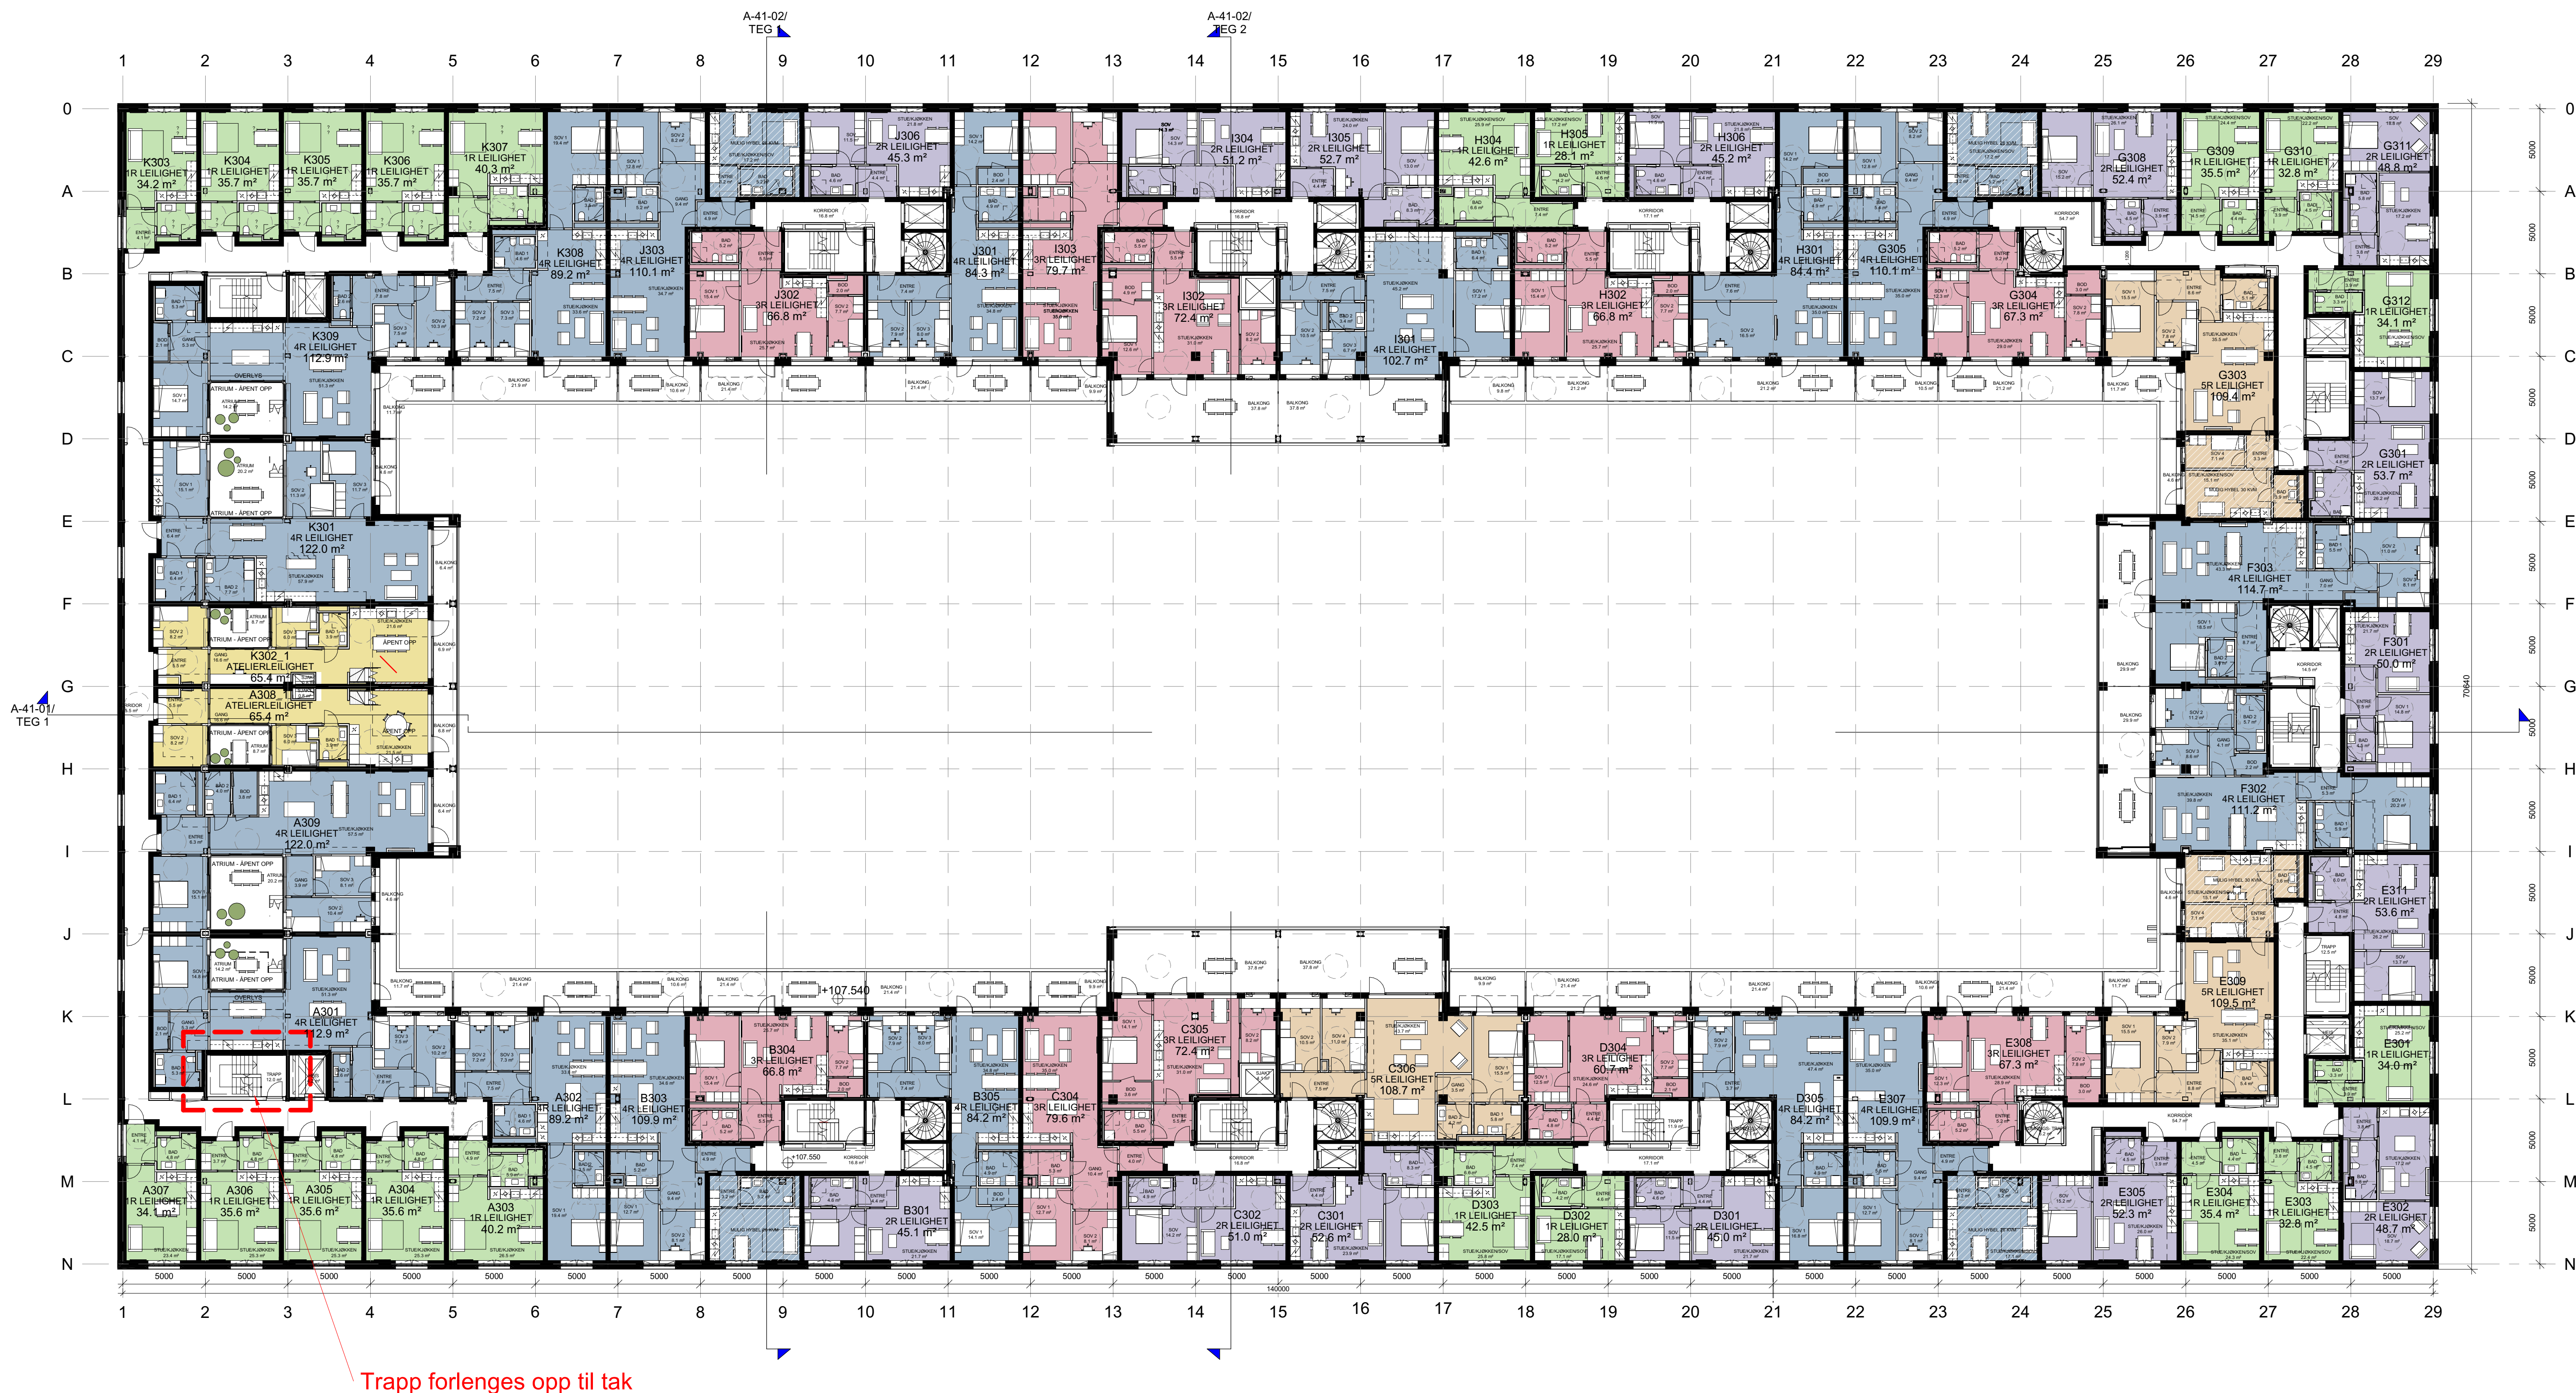

VEDLEGG E-14

KRISTIN JARMUND ARKITEKTER AS
Postboks 1693 Vika
0120 OSLO

Deres ref.: Vår ref. (saksnr.): Saksbehandler: Dato: 16.11.2020
201604482 - 189 Kaja Lange Aubert
Oppgis alltid ved henvendelse

Adresse: BØKKERVEIEN 4 - 12 Eiendom: 124/235/0/0
Tiltakshaver: HASLE LINJE BYGG 01 AS Søker: KRISTIN JARMUND ARKITEKTER AS
Tiltakstype: Blokk/bygård/terrassehus Tiltaksart: Bruksendring

Ferdigattest - Bøkkerveien 4 - 12

Plan- og bygningsetaten godkjenner søknaden om ferdigattest for Ombygging av tidligere Vinmonopolets sentralanlegg - Bruksendring av H01 til kjøpesenter og øvrige plan til bolig - Riving av byggets midtkors og etablering av gårdsrom, samt påbygg, mottatt 30.10.2020.

Dere har bekreftet at alle krav og betingelser som er stilt i tillatelsen, plan- og bygningsloven (pbl.) og tilhørende forskrifter er oppfylt. På dette grunnlaget gir vi ferdigattesten.

Godkjente tegninger og kart

Følgende tegninger og kart er lagt til grunn for tillatelsen, sak 201604482			
Beskrivelse	Tegningsnr	Dato	PBE-id
Situasjonsplan	F-3	20.02.2017	30/24
Plan U1	A-20-U1	20.02.2017	30/27
Plan U2	A-20-U2	20.02.2017	30/28
Plan tak	A-20-07	20.02.2017	30/35
Snitt gårdsrom	K11_L_S_7_05	17.02.2017	30/39
Revidert Plan U1 etasje	A-20-U1	25.01.2018	66/6
Oversiktsplan 02	A-20-02	12.02.2018	72/7
Oversiktsplan tak	A-20-700	12.02.2018	72/10
Snitt A-A	A-41-01	12.02.2018	72/11

Snitt B-B og C-C	A-41-02	12.02.2018	72/12
Oppriss indre fasade nordvest og sørøst	A-40-03	13.02.2018	72/15
Oppriss indre fasade sørvest og nordøst	A-40-04	13.02.2018	72/16
Utomhusplan - Oversiktsplan	L-700-10-0100-01	22.03.2019	99/9
Gårdsromsplan	L-700-10-0100-02	22.03.2019	99/10
Oversiktsplan 3 etasje	A-20-300	10.05.2019	100/3
Oversiktsplan 4 etasje	A-20-400	10.05.2019	100/4
Oversiktsplan 5 etasje	A-20-500	10.05.2019	100/5
Oversiktsplan 6 etasje	A-20-600	10.05.2019	100/6
Plan og snitt rømning			100/7
Fasade sydvest - uteservering	A-22-121	28.06.2019	128/5
Revidert Fasader sørøst og nordvest	A-40-01	27.06.2019	129/3
Revidert Fasader sørvest og nordøst	A-40-02	27.06.2019	129/4
Plan 1 med utemøblering	A-22-120	02.09.2019	135/2
Skjema V symbol			137/4
Plan 01	A-20-100	17.10.2019	145/2
Oversiktsplan	A-20-400	05.07.2018	158/4
Plan 04 - del 6	A-21-406	15.11.2019	158/5
Plan 05 - del 6	A-21-506	15.11.2019	158/6
Utsnitt fasade nordvest	A-40-015	15.11.2019	158/7
Oversiktsplan 4			181/5
Oversiktsplan 5			181/6

Andre forhold

Pålegget om ferdigstilling av 28.04.2017 er med dette oppfylt.

Sluttrapport for avfallshåndtering

Sluttrapport for avfall ble behandlet 18.11.2019. Den nye sluttrapporten for avfall endrer ikke denne vurderingen.

Viser til tiltaksplanen for forurenset grunn som er godkjent av oss med vedtak datert 27.07.2017. Sluttrapport for forurenset grunn må sendes inn.

Klagefristen er tre uker

Det er mulig å klage på vedtaket. Fristen for å klage er tre uker fra dere mottar dette vedtaket. Se våre nettsider <https://www.oslo.kommune.no/plan-bygg-og-eiendom/klage/klag-pa-vedtak-i-byggesaker/>

Vennlig hilsen

Kaja Lange Aubert - saksbehandler


Åse Munthe Sandvik - enhetsleder

avdeling for områdeutvikling

områdeutvikling byggesak

Kopi til:


HASLE LINJE BYGG 01 AS, Postboks 485, 1373 ASKER

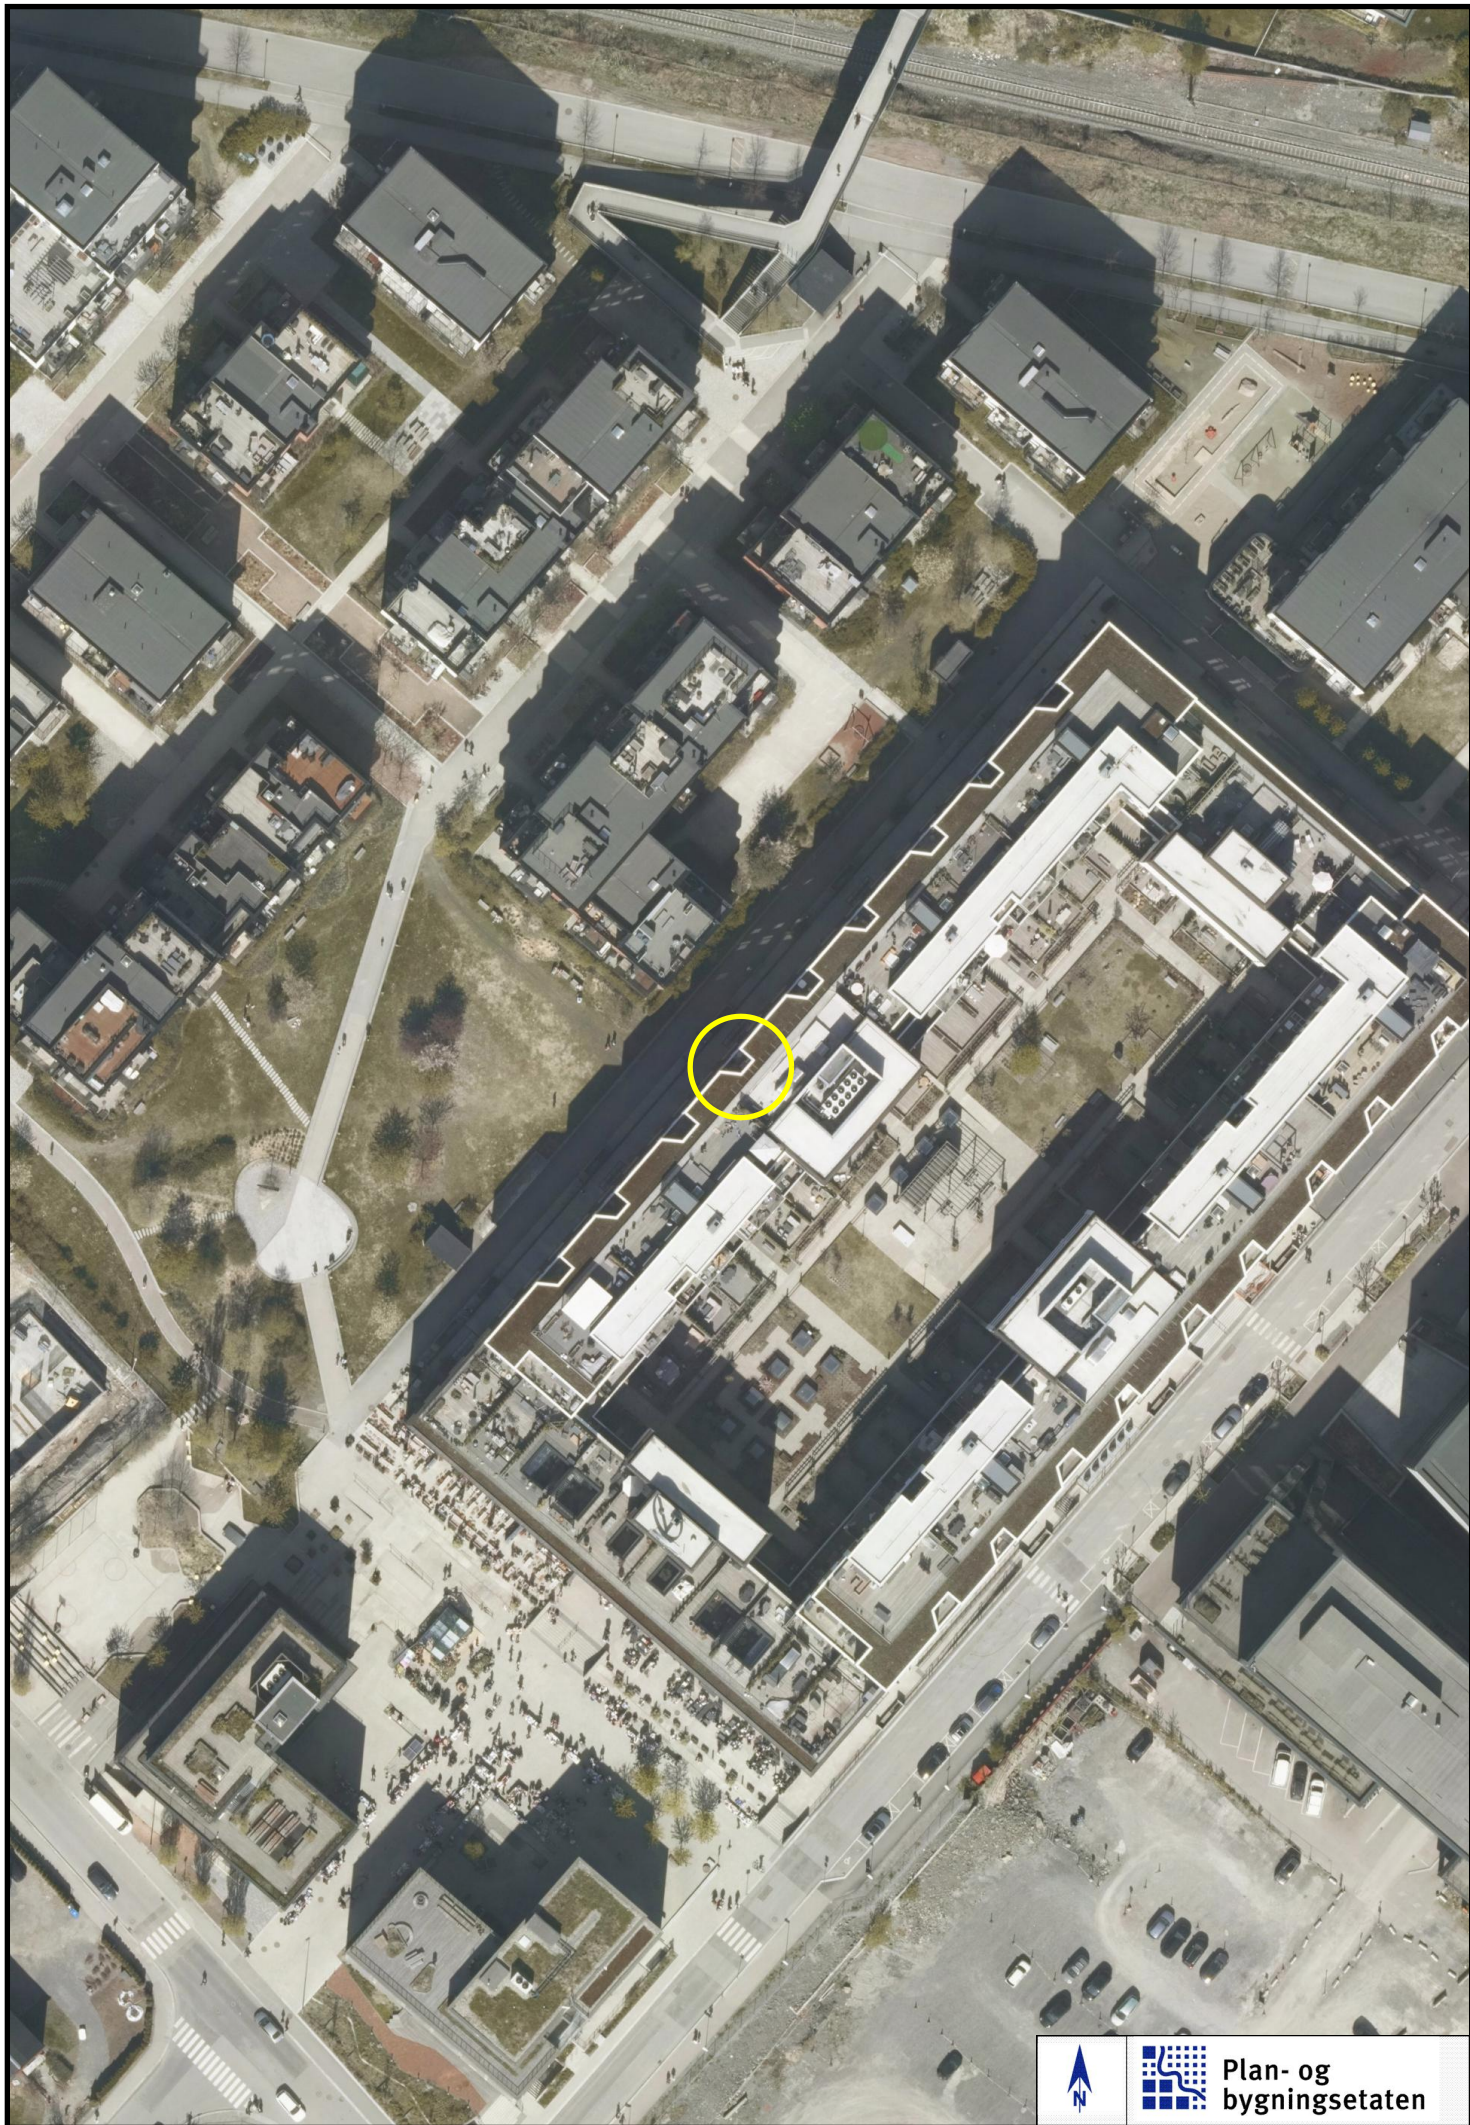

Oversiktskart

Adr.: Bøkkerveien 12 B

Gnr bnr : 124 / 235

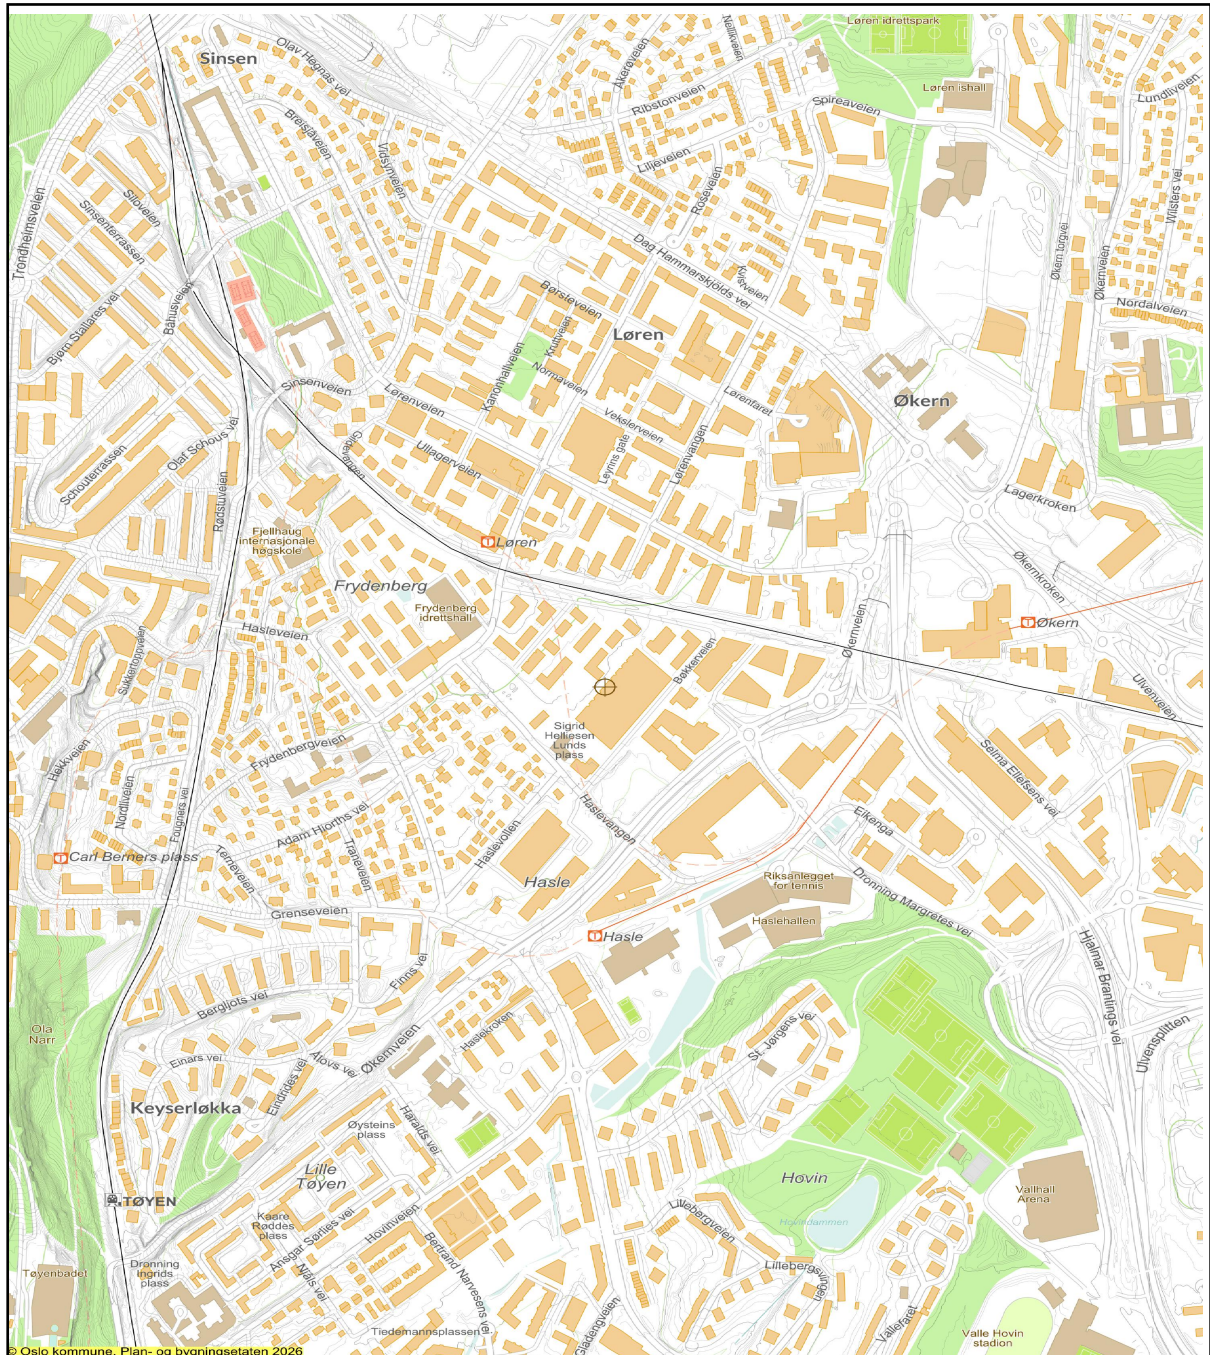

Dato: 28.08.2026

Målestokk 1: 7 500 (A4)

— Jernbane
— T-bane

--- Markagrense
— Vei

— Bolig
— Andre bygg

Off. friområde
⊕ Adresse/eiendom



*regulert kotehøyde med Oslo lokal som høydereferanse. Ved prosjektering legges 37 cm til denne kotehøyden.

© Plan- og bygningsetaten, Oslo kommune



Oso

Dato: 27.08.2026
Bruker: FME
Målestokk 1:1000
Ekvidistanse 1m
Koord.system: EUREF89 - UTM sone 32
Høydereferanser
- Reguleringsplan: Se reg.best.
- Bakgrunnskart: NN2000
Originalformat: A3



Reguleringskart

– Kartutsnittet gjelder vertikalnivå 1 (dvs. under bakken). I tillegg finnes det regulering i vertikalnivå 2 og 3

– Gjeldende kommunedelplaner: KDP-15, KDP-17

– Naturmangfold innenfor kartutsnittet. Se eget kart.

– Kartet er sammenstilt for: . Kan ikke brukes til byggesak.

PlottID/Best.nr: 162242/ 86538746

Adresse: Bøkkerveien 12


Gnr/Bnr: 124/235

Deres ref.:

Kommentar:

Opprinnelig reguleringsplan gir rammer for høyder på planlagt bebyggelse ut fra terrenghøydene slik de var da reguleringsplanen ble vedtatt. Det nye sammenstilte reguleringsplankartet viser dagens terreng- og tomtesituasjon. Planens originale vedtakskart er tilgjengelig i Saksinnsyn.

Se tegnforklaring på eget ark

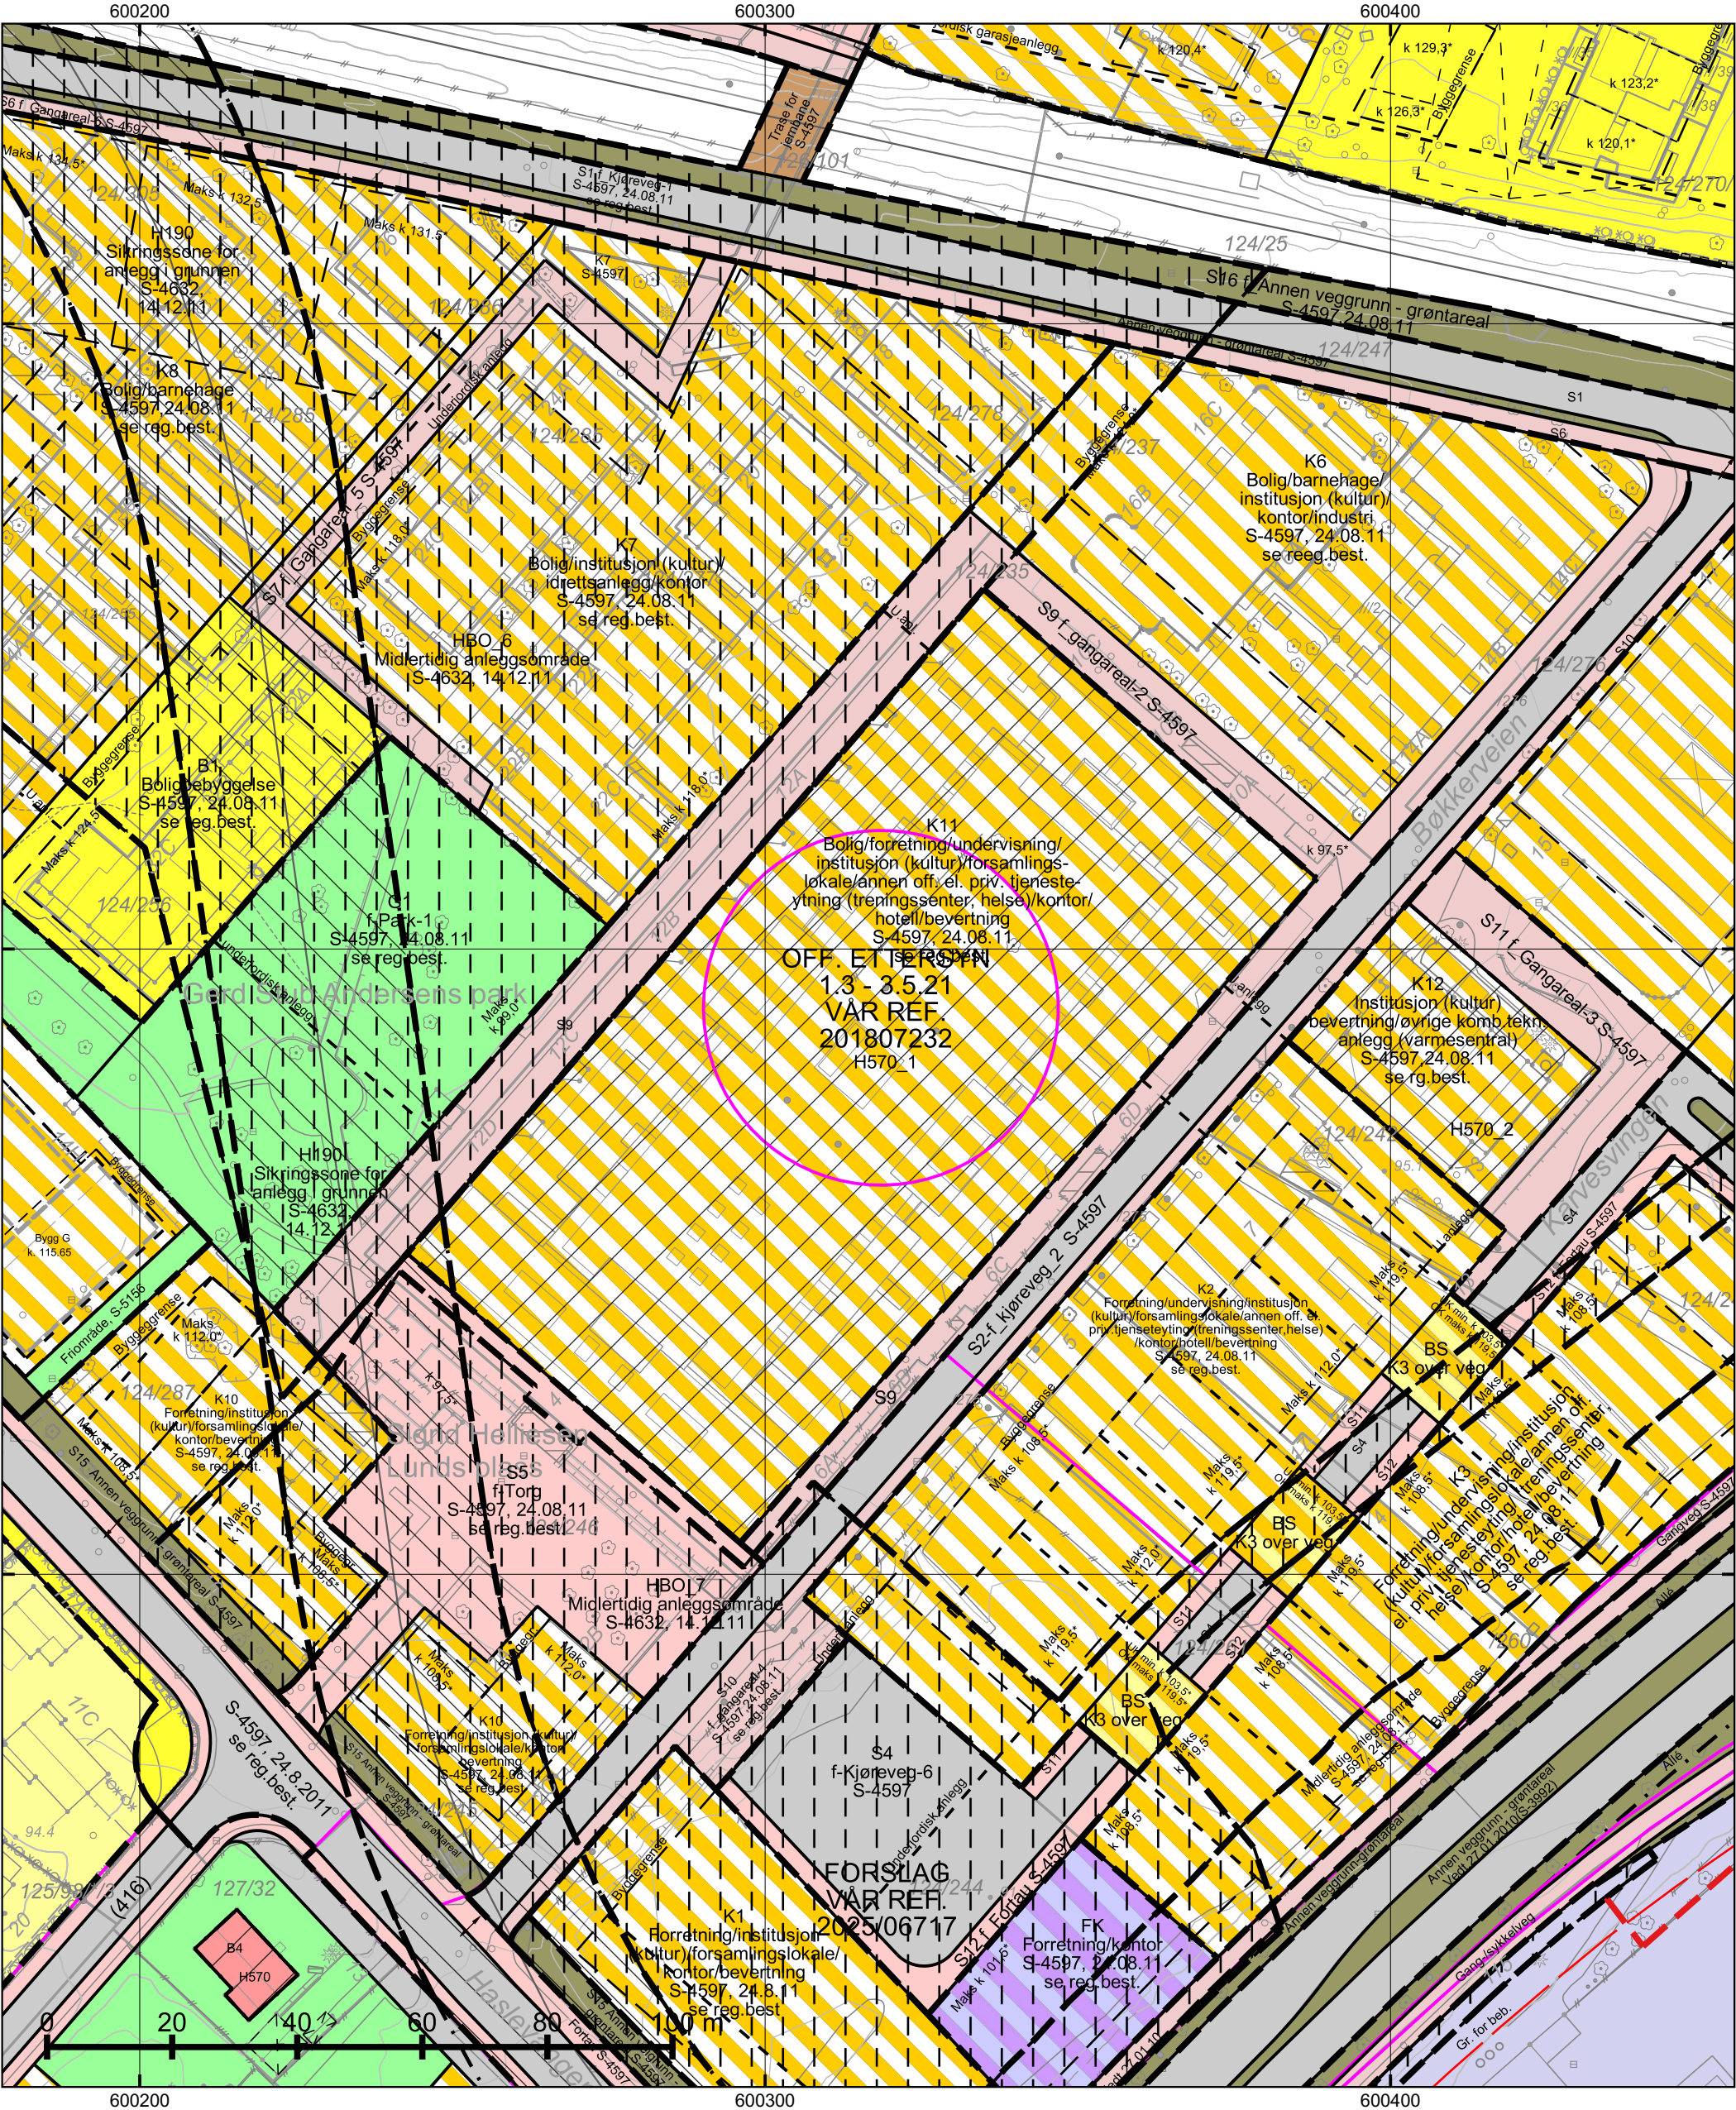

*regulert kotehøyde med Oslo lokal som høydereferanse. Ved prosjektering legges 37 cm til denne kotehøyden. © Plan- og bygningsetaten, Oslo kommune



Dato: 27.08.2026

Bruker: FME

Målestokk 1:1000

Ekvidistanse 1m

Koord.system: EUREF89 - UTM sone 32

Høydereferanser

- Reguleringsplan: Se reg.best.

- Bakgrunnskart: NN2000

Originalformat: A3

Reguleringskart

– Kartutsnittet gjelder vertikalnivå 2 (dvs. på bakkenivå). I tillegg finnes det regulering i vertikalnivå 1 og 3

– Gjeldende kommunedelplaner: KDP-15, KDP-17

– Naturmangfold innenfor kartutsnittet. Se eget kart.

– Kartet er sammenstilt for: . Kan ikke brukes til byggesak.

PlottID/Best.nr: 162242/ 86538746

Adresse: Bøkkerveien 12


Gnr/Bnr: 124/235

Deres ref.:

Kommentar:

Opprinnelig reguleringsplan gir rammer for høyder på planlagt bebyggelse ut fra terrenghøyden slik de var da reguleringsplanen ble vedtatt. Det nye sammenstilte reguleringsplankartet viser dagens terreng- og tomtesituasjon. Planens originale vedtakskart er tilgjengelig i Saksinnsyn.

Se tegnforklaring på eget ark

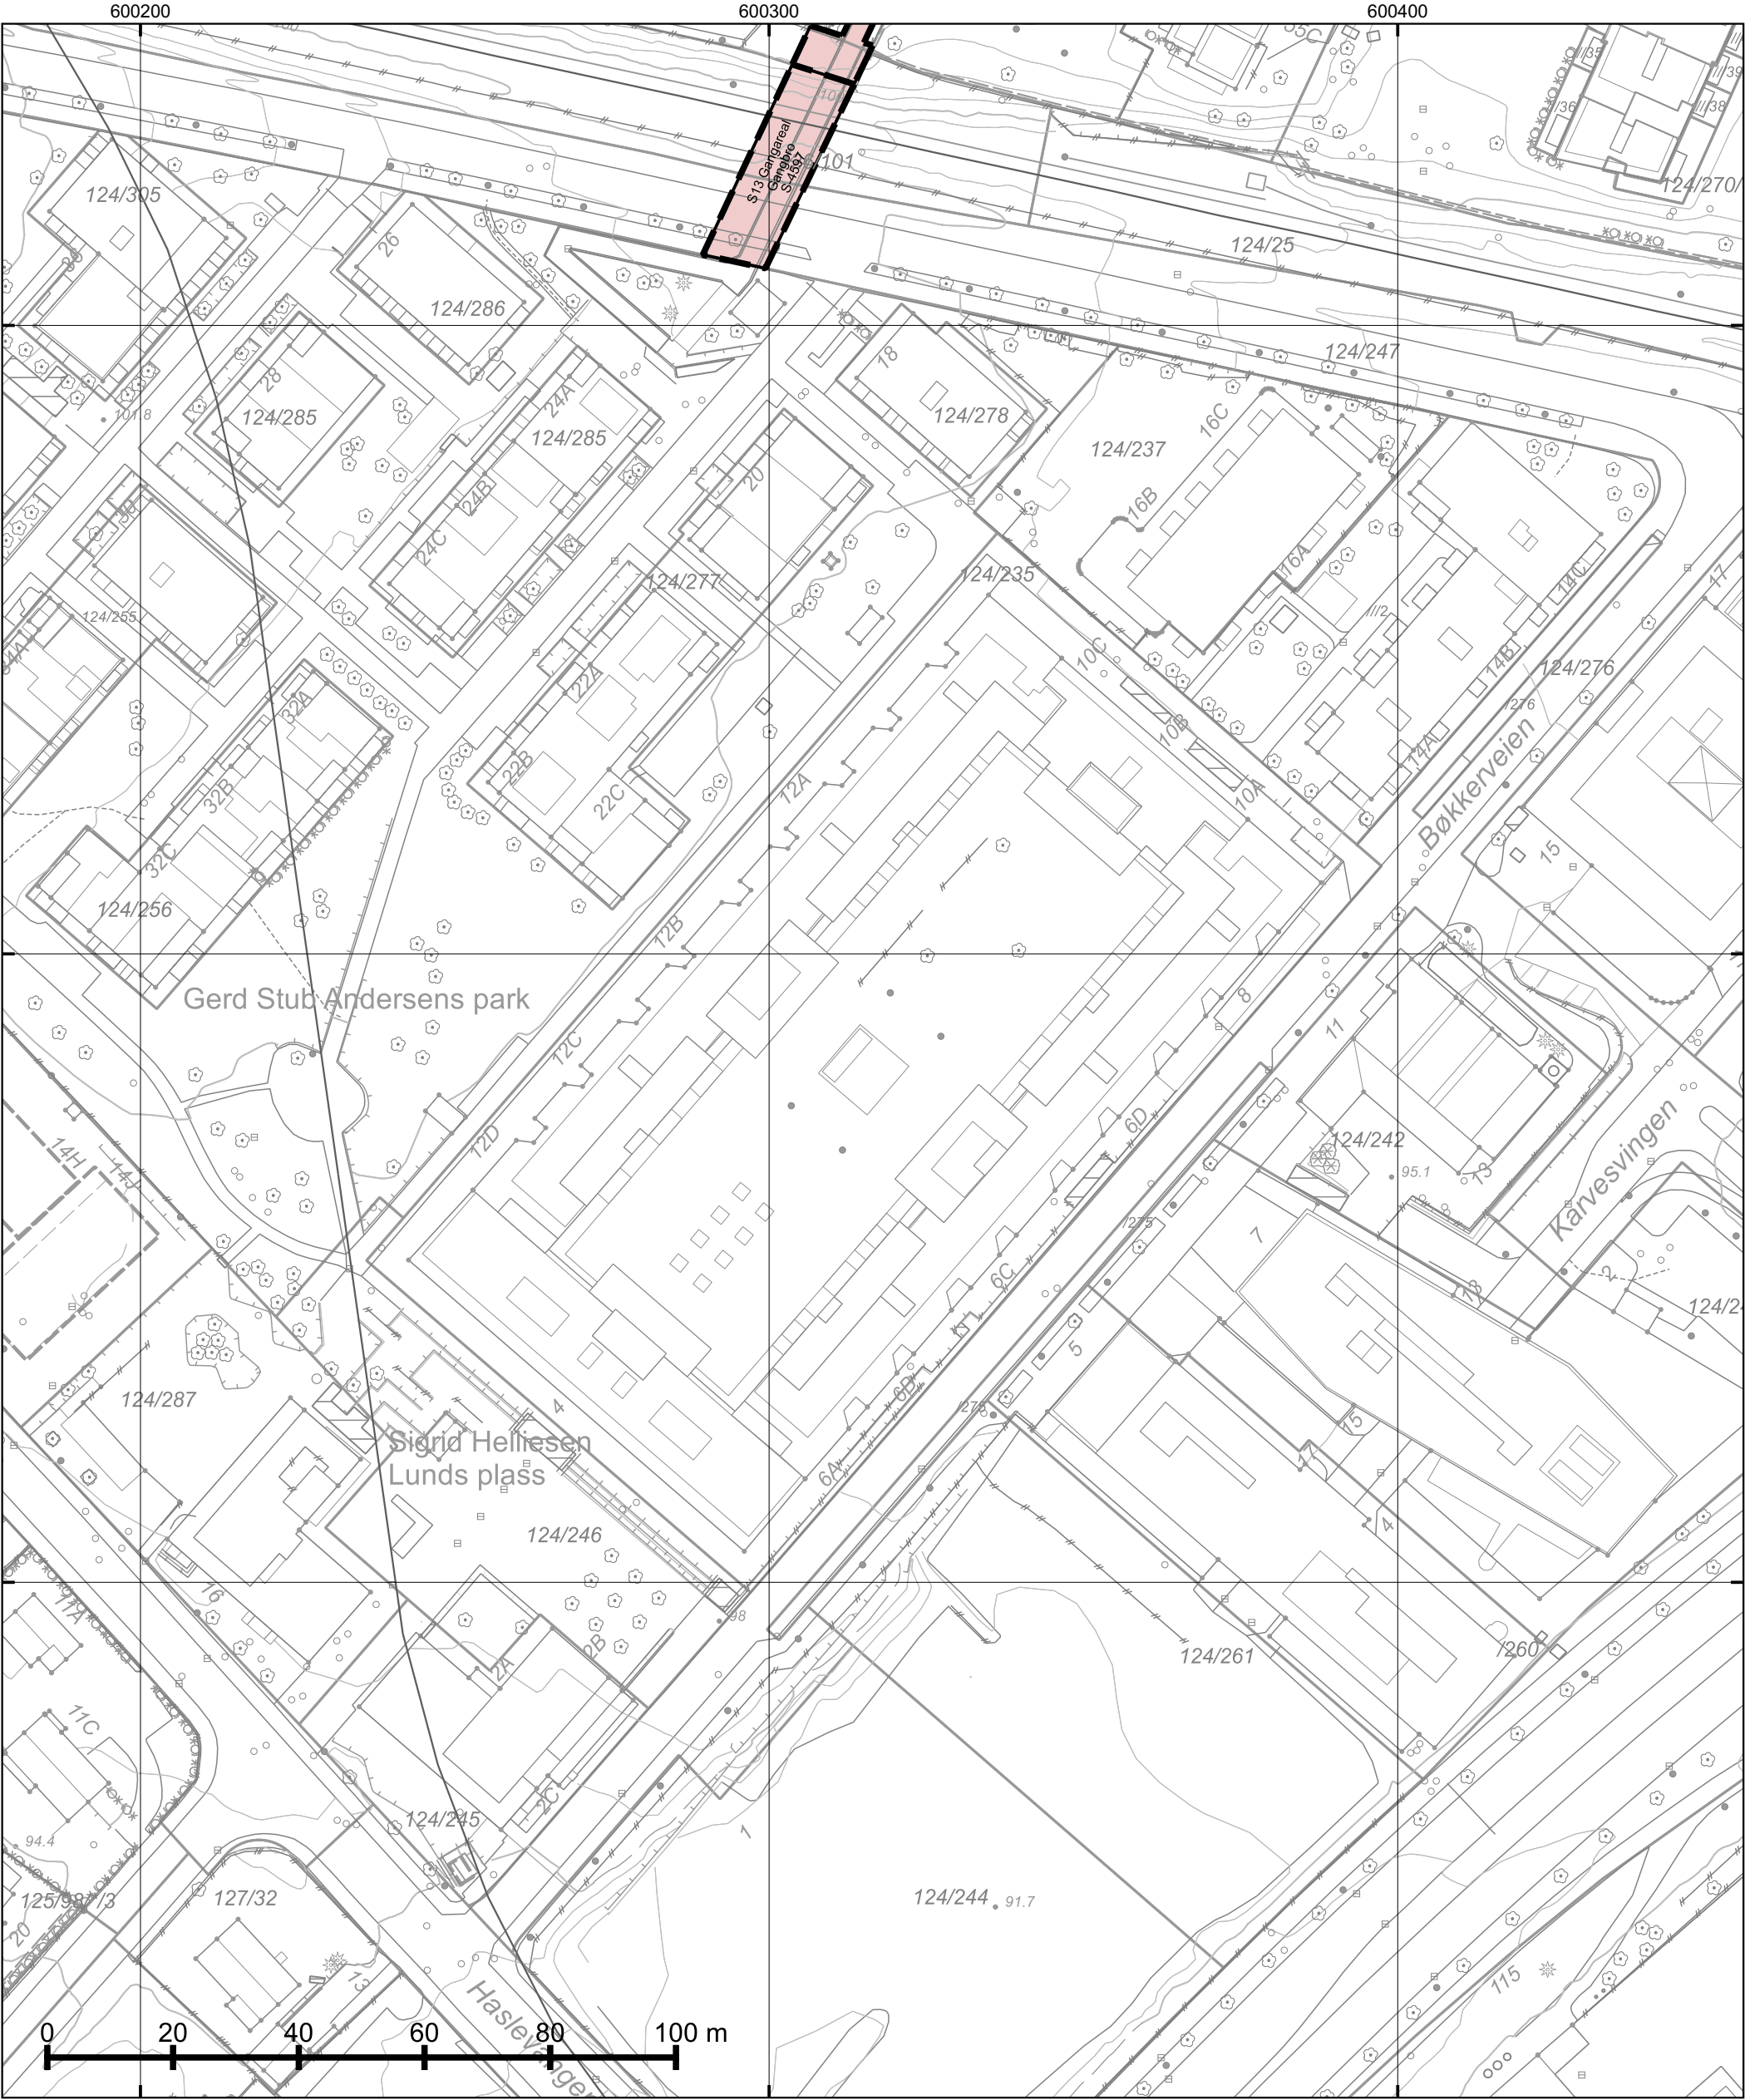

*regulert kotehøyde med Oslo lokal som høydereferanse. Ved prosjektering legges 37 cm til denne kotehøyden. © Plan- og bygningsetaten, Oslo kommune



Dato: 27.08.2026

Bruker: FME

Målestokk 1:1000

Ekvidistanse 1m

Koord.system: EUREF89 - UTM sone 32

Høydereferanser

- Reguleringsplan: Se reg.best.

- Bakgrunnskart: NN2000

Originalformat: A3

PlottID/Best.nr: 162242/ 86538746

Adresse: Bøkkerveien 12

Gnr/Bnr: 124/235

Deres ref.:

Kommentar:

Reguleringskart

– Kartutsnittet gjelder vertikalnivå 3 (dvs. over bakkenivå). I tillegg finnes det regulering i vertikalnivå 1 og 2

– Gjeldende kommunedelplaner: KDP-15, KDP-17

– Naturmangfold innenfor kartutsnittet. Se eget kart.

– Kartet er sammenstilt for: . Kan ikke brukes til byggesak.

Opprinnelig reguleringsplan gir rammer for høyder på planlagt bebyggelse ut fra terrenghøydene slik de var da reguleringsplanen ble vedtatt. Det nye sammenstilte reguleringsplankartet viser dagens terreng- og tomtesituasjon. Planens originale vedtakskart er tilgjengelig i Saksinnsyn.

Se tegnforklaring på eget ark

TEGNFORKLARING - REGULERING (for gjeldende kartutsnitt)

	110 - Bolig m.tilh. anlegg
	150 - Industri m.tilh.anlegg
	622 - Areal avsatt til kommunaltekn. anl.

 Avkjørsel

	1110 - Boligbebyggelse
	1160 - Offentlig eller privat tjenesteyting
	1800 - Kombinert bebyggelse og anleggsformål
	1810 - Forretning/kontor
	1900 - Angitt bebyggelse/anlegg kombinert med andre hovedformål
	2010 - Veg
	2011 - Kjøreveg
	2012 - Fortau
	2013 - Torg
	2015 - Gang-/sykkelveg
	2016 - Gangveg/gangareal/gågate
	2017 - Sykkelveg/-felt
	2019 - Annen veggrunn - grøntareal
	2021 - Trasé for jernbane
	2022 - Trase for sporveg/forstadsbane
	2028 - Annen banegrunn - tekniske anlegg
	3040 - Friområde
	3050 - Park

     RpBestemmelseOmråde

 RpBestemmelseGrense

     RpAngittHensynSone

 RpAngittHensynGrense

 RpDetaljeringGrense

   RpSikringSone


 RpSikringGrense

 Formålgrense

 Foreløpig plan

 Plangrense (gammel lov)

 Plangrense (ny lov)

 
 RpRegulertHøyde

 Grense for bebyggelse

 Byggegrense

 Bebyggelse som forutsettes fjernet

 Regulert stoyskjerm

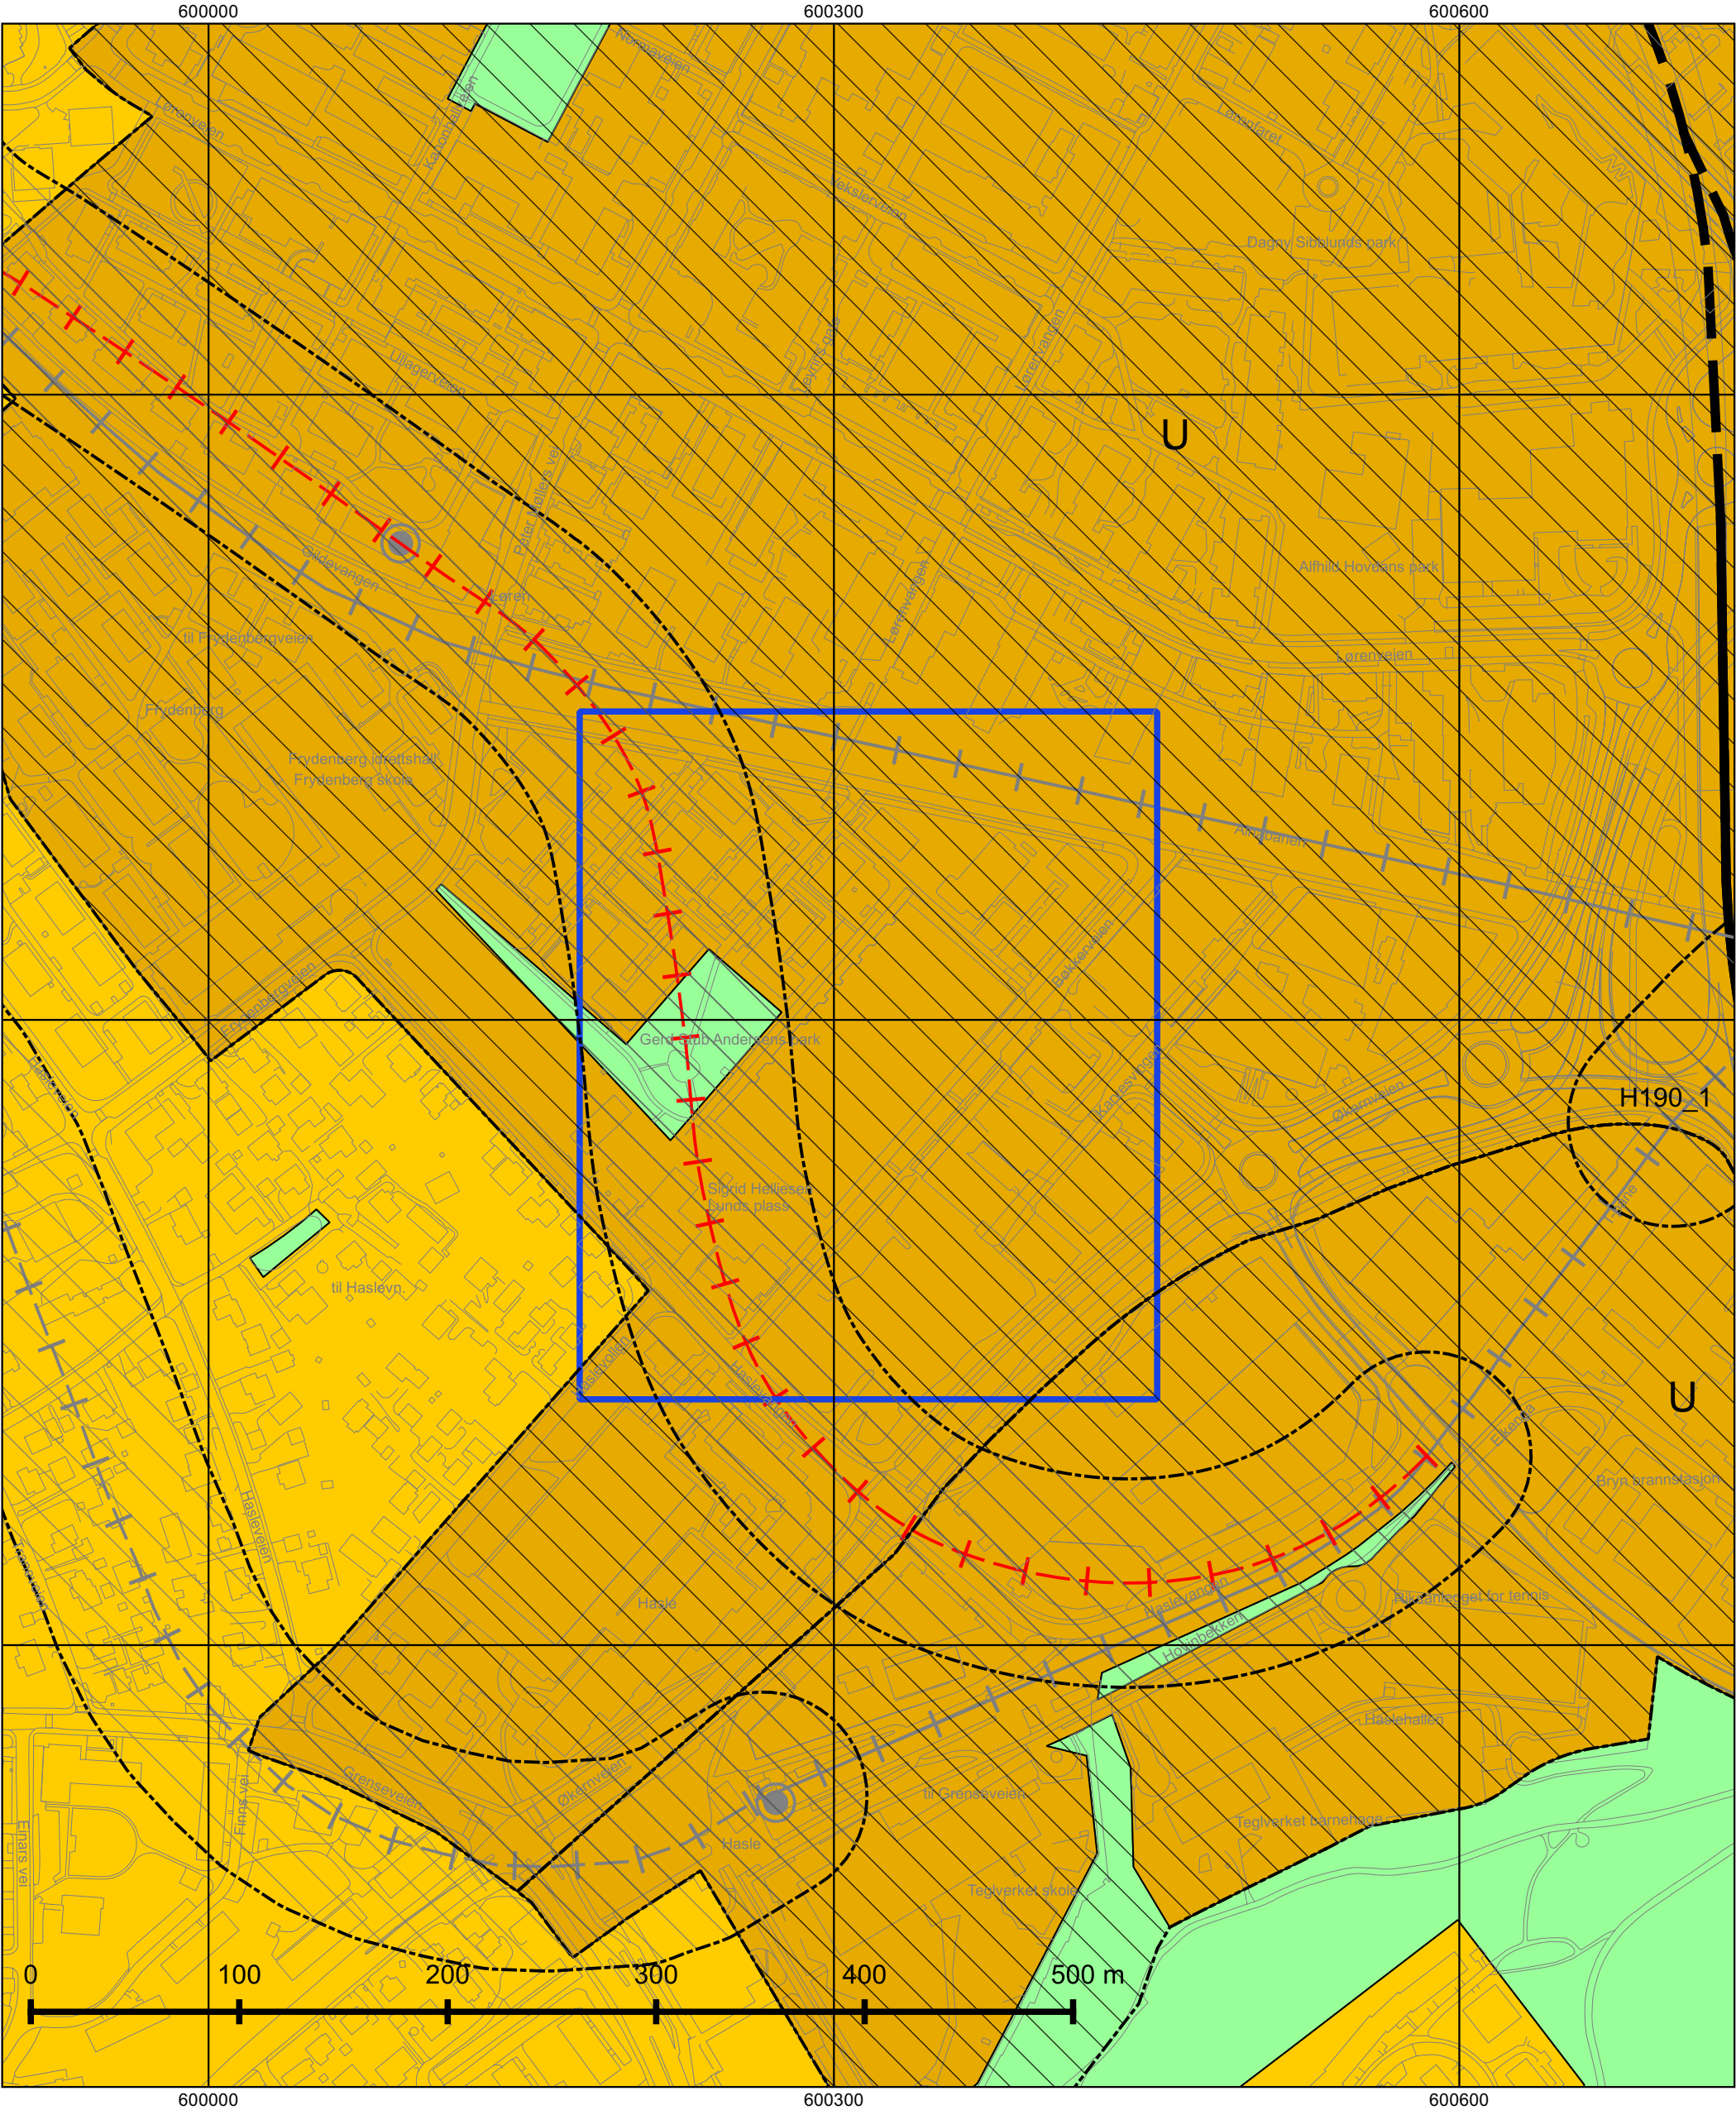

© Plan- og bygningsetaten, Oslo kommune



Oslo

Dato: 27.08.2026

Målestokk 1:3000

Koordinatsystem: EUREF89 - UTM sone 32

PlottID/Best.nr: 162242/86538746

Deres ref.:

Kommuneplanen 2015–2030

Vedtatt av bystyret 23.09.2015, sak 262

Kartet viser utsnitt av «Plankart 1-2 Arealbruk» og «Plankart 2-2 Hensynssoner». For øvrige juridisk bindende kart, se Planinnsyn - <https://od2.pbe.oslo.kommune.no/kart/?mode=kommuneplan>


Blå ramme viser utsnittet for de øvrige plottene.









Reguleringsplaner vedtatt etter 17.09.2014 og til 23.09.2015 vil gjelde foran kommuneplanen ved motstrid. Reguleringsplaner vedtatt etter kommuneplanen vil gjelde foran kommuneplanen ved motstrid.

Se tegnforklaring på eget ark.



Tegnforklaring - kommuneplan

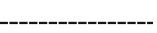	Farled
	Fjernveg (tunnel)
	Fjernveg
	Markagrense
	Plangrense
	Sporveg (tunnel), fremtig
	Sporveg (tunnel), eksisterende
	Sporveg, eksisterende
	Sporveg, fremtidig
	Jernbane (tunnel), fremtidig
	Jernbane (tunnel), eksisterende
	Jernbane, eksisterende
	Turvei
	Ny T-bane-/jernbanestasjon (ikke juridisk)
	T-banestasjon (ikke juridisk)
	Jernbanestasjon (ikke juridisk)
	Banetrase (ikke juridisk)
	Fjordtrikk (ikke juridisk)
	Samferdsel (ikke juridisk)
	Eksisterende kollektivknutepunkt
	Fremtidig kollektivknutepunkt
	Spredt boligbebyggelse
	Bestemmelsesgrense
	Aktivitetssone marka

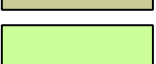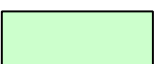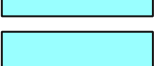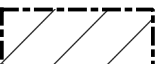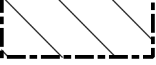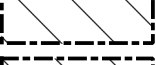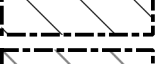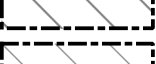	Bebyggelse og anlegg, eksisterende
	Bebyggelse og anlegg, fremtidig
	Bane, eksisterende
	Havn, eksisterende
	Havn, fremtidig
	Kollektivknutepunkt, fremtidig
	Grønnstruktur, eksisterende
	Grønnstruktur, fremtidig
	Forsvaret
	LNF-areal, eksisterende
	LNF-areal, fremtidig
	Spredt boligbebyggelse, eksisterende
	Spredt boligbebyggelse, fremtidig
	Spredt fritidsbebyggelse, eksisterende
	Spredt fritidsbebyggelse, fremtidig
	Bruk og vern av sjø og vassdrag med tilhørende strandsone
	Farled
	Småbåthavn, eksisterende
	Småbåthavn, fremtidig
	Naturområde
	Friluftsområde
	Ytre by (utviklingsområder)
	Indre by (utviklingsområder)
	H570 - Bevaring kulturmiljø
	H710 - Båndlegging for regulering etter pbl.
	H810_1 - Krav om felles planlegging (områderegulering)
	H810_2 - Krav om felles planlegging
	H820_1 - Omforming (kabling og høystentledninger)
	H820_2 - Omforming (trafostasjoner)
	H110 - Nedlagsfelt drikkevann
	H190 - Andre sikringssoner
	H310_1 - Kvikkleire
	H310_2 - Steinsprang
	H320_1 - Stormflo
	H320_2 - Elveflom
	H390 - Deponi



Dato: 27.08.2026
Kunde:
Laget for:
Saksbehandler: Automatisert produksjon
Vår ref (Saksnr): Bestillingsnr.: 86538746
Deres ref:

AREALBEKREFTELSE FOR GNR. 124, BNR. 235.

Vi viser til bestilling av for eiendom gnr. 124, bnr. 235.

GNR. 124 BNR. 235

er, ifølge eiendomsregisteret i Oslo, opprettet den 11.12.2013.

Arealet for eiendommen, med til- og framålinger ført i eiendomsregisteret i Oslo, er

12372 m².

Eiendommen, i samsvar med oppgitt areal, er vist på vedlagte kartutsnitt.

Målestokk= 1: 1000.

Eiendommen består av 1 teig.

Plan- og bygningsetaten

Avdeling for Geodata
Seksjon Matrikkel


Kristin Tveit
Seksjonsleder

Plan- og bygningsetaten
Oslo kommune

oslo.kommune.no/plan-bygg-og-eiendom

Besøksadresse:
Vahls gate 1, 0187 Oslo
Postadresse:
Boks 364 Sentrum, 0102 Oslo

Sentralbord: +47 21 80 21 80
Veiledningstelefonen: +47 23 49 10 00
postmottak@pbe.oslo.kommune.no
Org. Nr.: NO 971 040 823 MVA

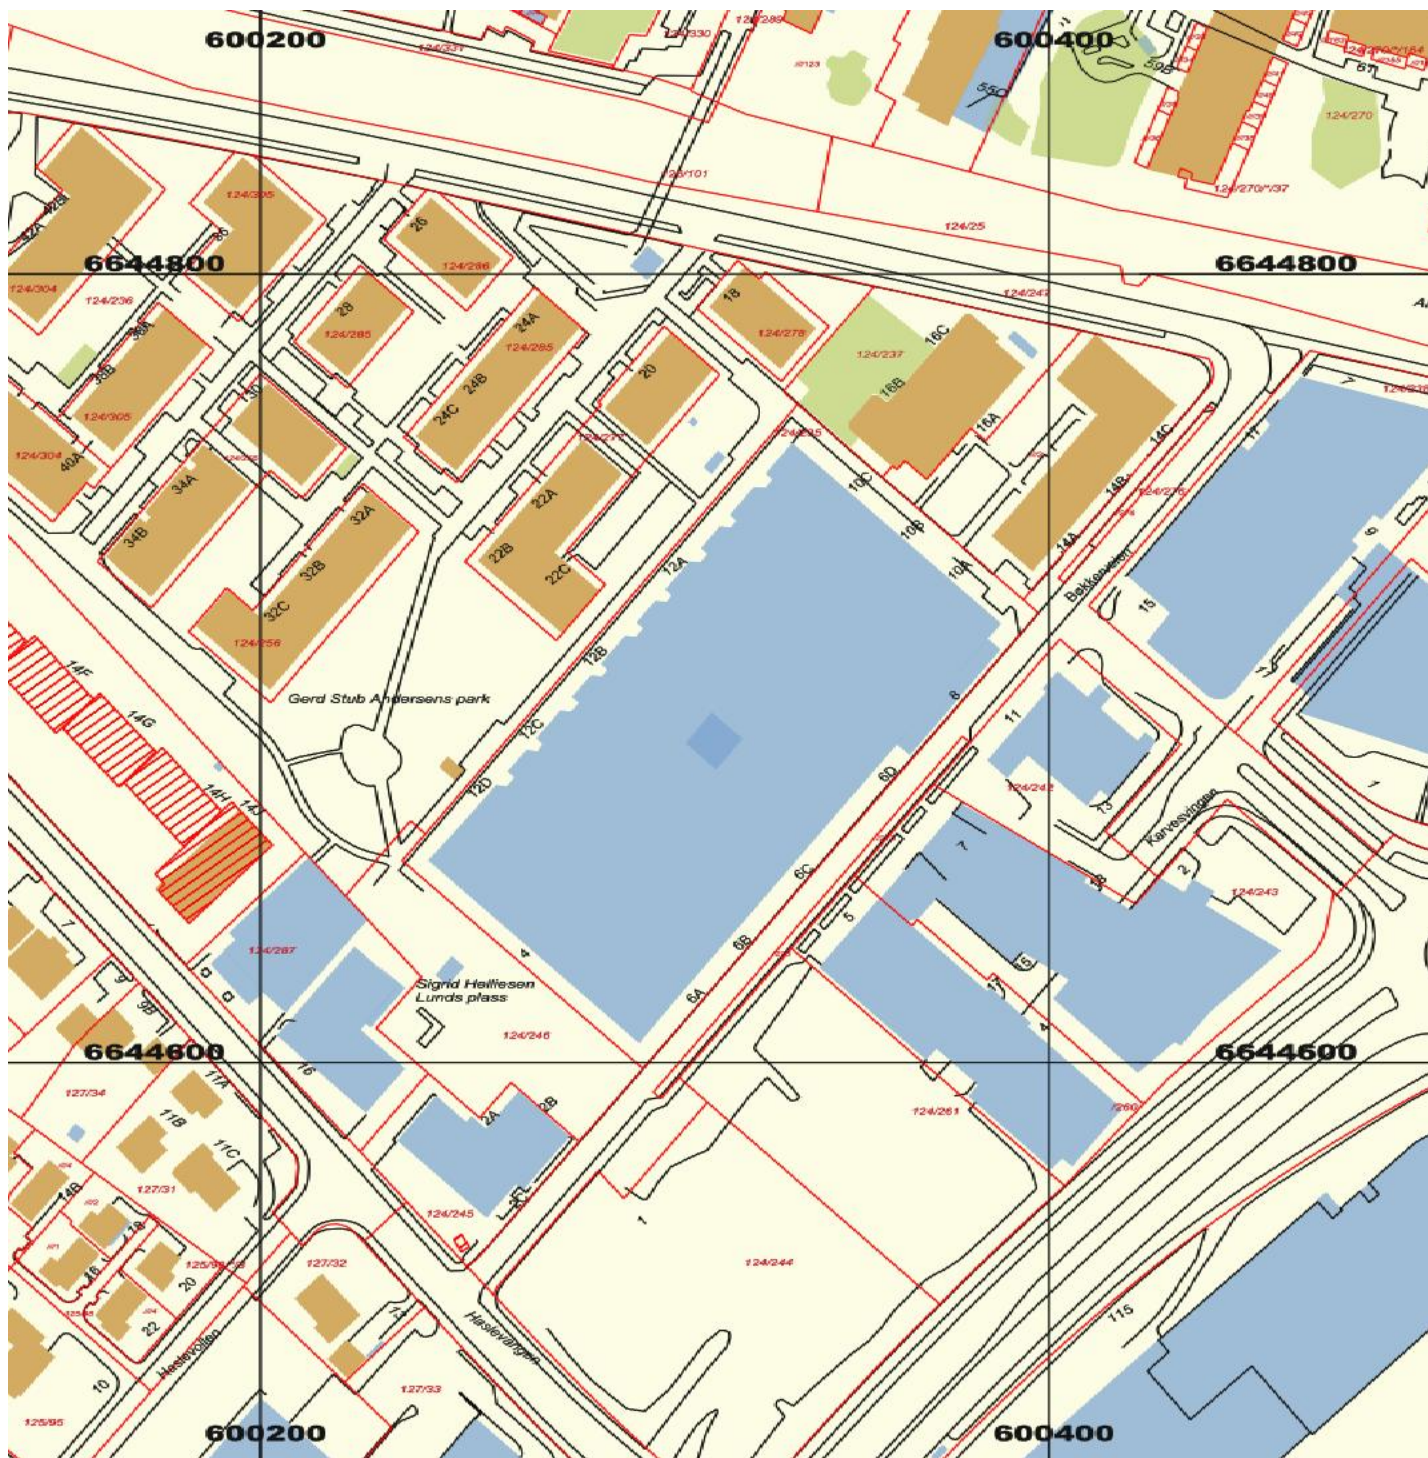

KDP-15

Skal legge tilrette for et velfungerende og attraktivt nærings- område og for gode kollektiveløsninger slik at bilbruken reduseres. Kommunedelplan for Økernområdet.

Vedtaksdato: 26.05.2004

Vedtatt av: Bystyret, egengodkjenning

Vedtaksdokumenter: [199606060](#)

Lovverk: PBL 1985

Høydereferanse: Oslo lokal

Merknader:

Knytning(er) mot andre planer:

Dokumentet består av 5 side(r) inkludert denne.



Bestemmelser til KDP for Økernområdet (KDP nr. 15)

Kommunedelplan for Økernområdet, med bestemmelser (§§ 1-7), ble egengodkjent ved bystyrets vedtak av 26.5.2004, sak 241. I fullt format er kommunedelplanens plankart utarbeidet i målestokk 1:5000.

§ 1 Planens rettsvirkning

Planens avgrensing er vist på kart datert 15.02.2002, revidert 13.06.2003 og 09.02.2004.

Arealbruken innenfor planens begrensning er bindende (jfr. PBL § 20-4). Kommunedelplanen skal gjelde foran reguleringsplaner vedtatt før 01.12.2001.

Planen inneholder følgende arealbrukskategorier:

- byggeområder: bolig, næring (forretning, kontor), allmennyttig formål, næring (kontor, lager, industri), offentlig / allmennyttig formål
- friområde
- viktige ledd i kommunikasjonssystemet: offentlig trafikkareal (kjørevei, bane, annet veiareal), vei i tunnel, viktige gang-/sykkelforbindelser

§ 2 Grad av utnytting og bestemmelser om rekkefølge

Kommunedelplanen angir øvre rammer for tomteutnyttelse (TU) og byggehøyder. Endelig TU og byggehøyder skal fastlegges i forbindelse med behandling av reguleringsplan. Bruksareal under terreng skal ikke medregnes i beregning av TU.

2.0 Rekkefølgebestemmelser

For deler av planområdet knyttes grad av utnytting til følgende rekkefølgekrav:

Rekkefølgebestemmelse om infrastrukturtiltak i østlig del av planområdet (gjelder områder med feltbetegnelser N2 og N3) - følgende krav skal være oppfylt:

- Bygging av ny tverrforbindelse mellom Haraldrudveien og Brobekkveien

2.1 Boligområder (feltbetegnelser B og Bn)

Tillatt utnyttelse skal ligge mellom TU=100 % og TU=150 %. Tillatt møne-/gesimshøyde er 28 meter (ca. 8 etasjer). Felter betegnet B skal i hovedsak bygges ut som rene boligområder. Det kan innpasses strøktjenlig virksomhet. For felter betegnet Bn tillates i tillegg til boliger også næring (forretning, kontor) samt allmennyttige formål. Det tillates ikke etablert forretninger for plasskrevende varegrupper. Dette åpner ikke for lokkløsning med boliger over en fortsatt grøntgrossistvirksomhet.

2.2 Senterområdet (feltbetegnelser S og Sb)

Tillatt utnyttelse er TU=250 %. Tillatt møne-/gesimshøyde er 42 meter (ca. 12 etasjer). Byggehøyder over 42 meter og inntil 70 meter (ca. 12-20 etasjer) kan vurderes gitt at det også fremmes et alternativt planforslag med byggehøyde inntil 42 meter. Felter betegnet Sb kan bygges ut med blandet formål bolig/næring. Øvrige felter (betegnet S) skal nyttes til næringsformål (forretning, kontor) samt allmennyttige formål. Det tillates ikke etablert forretninger for plasskrevende varegrupper. Dersom det i felt Sb beliggende syd for Alnabanen kan oppnås tilfredsstillende miljøforhold, kan det bygges boliger i fra 4. etasje og oppover.

2.3 Næringsområder (feltbetegnelse N1)

Tillatt utnyttelse er TU=150 %. Tillatt møne-/gesimshøyde er 30 meter (ca. 8 etg.). Områdene skal nyttes til næringsformål (kontor, lager, industri). Det tillates etablert forretning for plasskrevende varegrupper, men ikke andre vareslag.

2.4 Næringsområder (feltbetegnelse N2)

Dette området omfattes av rekkefølgebestemmelse. Før oppfylt rekkefølgebestemmelse er tillatt utnyttelse TU=100 %. Etter oppfylt rekkefølgebestemmelse er tillatt utnyttelse TU=150 %. Tillatt møne-/gesimshøyde er 30 meter (ca. 8 etg.). Områdene skal nyttes til næringsformål (kontor, lager, industri). Det tillates etablert forretning for plasskrevende varegrupper, men ikke andre vareslag.

2.5 Næringsområder (feltbetegnelse N3)

Dette området omfattes av rekkefølgebestemmelse. Før oppfylt rekkefølgebestemmelse er tillatt utnyttelse TU=100 %. Tillatt møne-/gesimshøyde er 20 meter (ca. 5 etg.). Etter oppfylt rekkefølgebestemmelse er tillatt utnyttelse TU=125 %. Områdene skal nyttes til næringsformål (kontor, lager, industri). Det tillates etablert forretning for plasskrevende varegrupper, men ikke andre vareslag.

§ 3 Plankrav

Bygge- og anleggstiltak etter PBL §§ 81, 86a, 86b og 93 samt fradeling til slike formål må ikke settes i gang før de inngår i godkjent reguleringsplan som er utarbeidet i samsvar med bestemmelser og retningslinjer i denne kommunedelplanen.

Det kan gjøres unntak fra kravet om utarbeidelse av ny reguleringsplan dersom tiltaket og/eller fradelingen er innenfor rammene til gjeldende (gammel) reguleringsplan og kommunedelplanen for Økernområdet.

§ 4 Krav til utforming

4.1 Krav til utforming av bebyggelse

Innenfor byggeområder for næring skal det i reguleringsplan sikres at det etableres parkbelte i minst 5 meters bredde langs alle offentlige veier. Unntatt fra dette er senterområdet - særskilt Ulvenveien - samt langs Kabelgata, der nye bygninger og anlegg skal gis et bymessig uttrykk med fasader orientert mot vei/gate.

Nye bygninger og anlegg skal følge anbefalte orienterings- og akseretninger som vist på plankartet.

Ubebyggt areal skal holdes i ryddig og ordentlig stand. Det tillates ikke utendørs lagring. Der forhold ved bruk av ubebyggt areal kan gjøre opphold og ferdsel farlig, kan kommunen pålegge eier å gjennomføre nødvendige sikringstiltak.

Det stilles like strenge krav til estetikk og arkitektur for næringsbygg som for boligbygg.

4.2 Krav til utforming av veier og gater

Disponering av veibredder innenfor planområdet:

Store Ringvei (delvis i tunnel) skal bygges ut til 6 felt gjennomgående. Østre Aker vei, Ulvensplitten og Økernveien sør for Alnabanen skal ha 4 felt, og Brobekkveien mellom Østre Aker vei og Alf Bjerckes vei skal bygges ut til tilsvarende. Alle øvrige offentlige veier skal ha 2 gjennomgående kjørefelt.

Alle offentlige veier skal planlegges med tosidig fortau / gangvei. Nedbygd Store Ringvei mellom Sinsen og Økern (Dag Hammarskjølds vei) skal anlegges med tosidig gangvei, sykkelfelt og trebeplantning.

Det skal legges til rette for lokkoverbygging over Store Ringvei ved Økern senter (som vist på plankartet).

Nye veianlegg (inkludert tunnelportaler og andre konstruksjoner) skal gis en bytilpasset og arealeffektiv utforming, der estetiske hensyn skal vektlegges.

Større, åpne arealer mellom veianleggene (annet veiareal) skal behandles parkmessig.

§ 5 Parkering

Den til enhver tid gjeldende parkeringsnorm for Oslo skal legges til grunn.

For boligområdene og sentralområdet skal utendørsparkering ikke utgjøre mer enn 10 % av tomtearealet, og for næringsområdene ikke mer enn 30 % av tomtearealet.


§ 6 Støy- og luftforurensing

Den til enhver tid fastsatte statlige forskrift om grenseverdier for lokal luftforurensing og støy skal gjelde. Ved fasadeisoleringstiltak skal Folkehelsas normer for inneklima legges til grunn.

For veitrafikkstøy gjelder Miljøverndepartementets rundskriv T-8/79, eller senere vedtatte forskrifter / retningslinjer som erstatter dette.

§ 7 Områder med antatt betydelig forurenset grunn

Områder merket antatt betydelig forurenset grunn skal undersøkes i samråd med forurensingsmyndighet før behandling av søknad som krever tillatelse etter PBL §§ 81, 86a, 86b og 93 samt fradeling til slike formål.

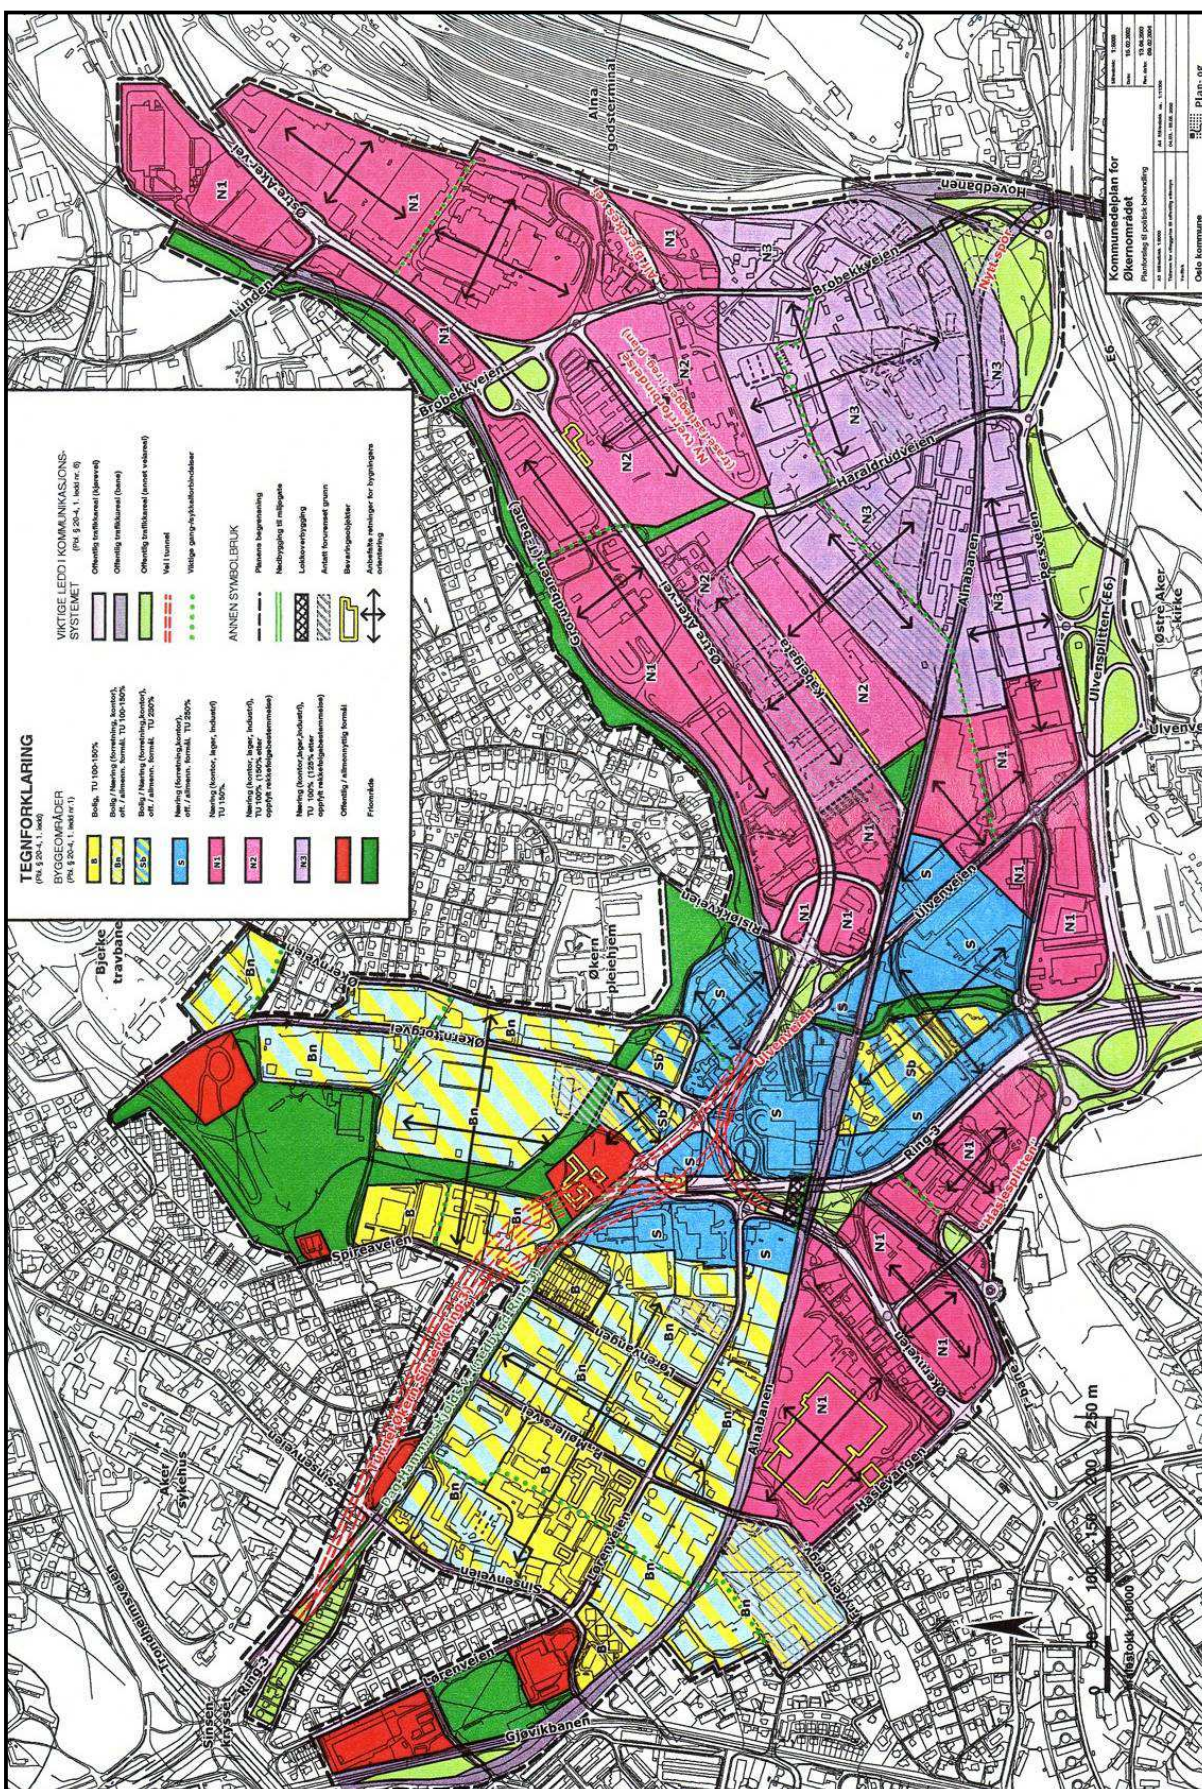



Oslo kommune
Oslo Plan- og bygningsetaten

Kommuneplanen fra 2015 til 2030.

Oslo kommune vedtok en ny kommuneplan 23. september 2015 som gjelder fram til 2030.

Dette har betydning for en rekke av de vedtatte reguleringsplanene i kommunen.

Ved bestilling av reguleringskart følger nå et utsnitt av kommuneplanen som viser arealbruk og hensynssoner for et større område rundt reguleringskartutsnittet.

Det er derfor viktig at alle som benytter reguleringskart fra Plan- og bygningsetaten i form av utskrifter eller en av våre innsynsløsninger kontrollerer informasjonen mot kommuneplanen.

For øvrige juridisk bindende kart, se link nedenfor:

<https://od2.pbe.oslo.kommune.no/kart/?mode=kommuneplan>

Informasjon om kommuneplanen finner du på:

<https://www.oslo.kommune.no/getfile.php/1374702/Innhold/Politikk%20og%20administrasjon/Politikk/Kommuneplan/Ny%20kommuneplan%202015/Kommuneplan%202015%20del%202%20justert%2031.01.2017.pdf>



S-4632

Detaljregulering med konsekvensutredning og med reguleringsbestemmelser for Lørensvingen.

Vedtaksdato: 14.12.2011

Vedtatt av: Bystyret, egengodkjenning

Vedtaksdokumenter: [200712437](#)

Lovverk: PBL 2008

Høydereferanse: Oslo lokal

Merknader:

Knytning(er) mot andre planer: 200712437

Dokumentet består av 7 side(r) inkludert denne.



§ 4 *Bebyggelse og anlegg*

4.1 Bolig/forretning/bevertning/kontor felt G

Området er regulert til Bolig/forretning/bevertning/kontor.

Maksimum horisontal bygningsdybde innenfor byggegrensene er 17 meter eksklusive utkragede balkonger. Boligbalkonger, baldakiner og lignende begrenses til å stikke 1,0 meter utover offentlig trafikkareal og interne byggegrenser. Fri høyde over fortau skal være minimum 3,2 meter.

Mot Peter Møllers vei skal enten fasade for nybygg eller forstøtningsmur ligge i formålsgrense mot fortau. Ubebygde arealer innenfor feltene forbeholdes som uteareal for boligene og kan ikke nyttes av annen virksomhet.

Forretningsareal skal ligge langs Peter Møllers vei.

4.2 Krav til uteareal

Det skal avsettes minimum 25 m² uteoppholdsareal pr boenhet for felt G. Balkonger og takterrasser kan medregnes i uteoppholdsarealer.

§ 5 *Utnyttelse*

Felt G kan bebygges med inntil 16 000 m² BRA. Areal under terreng skal ikke medregnes. Maksimalt 600 m² BRA totalt tillates for forretning, bevertning og kontor.

Felt SST_5 (stasjonsbygget) kan bebygges med inntil % BYA = 100 %.

§ 6 *Plassering og høyder*

Tekniske installasjoner tillates ut over de viste maksimale byggehøyder med inntil 2 meter over øverste gesims på maksimum 20 % av takflaten. Taket kan utnyttes til takterrasser. Det tillates oppbygg for heis og trappetårn inntil 3 meter over byggenes øverste gesimshøyde samt oppføring av nødvendig sikkerhetsgjerde for takterrasser. Takoppbygg skal integreres i bebyggelsens helhetlige arkitektoniske utforming og materialbruk. Mot Peter Møllers vei skal øverste etasje være tilbaketrukket.

§ 7 *Utforming*

7.1 Estetikk og materialbruk

Etablering av ny bebyggelse, påbygg eller tilbygg skal utformes helhetlig med hensyn til materialbruk, farger og volumer, og ikke virke skjemmende på omgivelsene. Ved søknad om rammetillatelse skal utbygger redegjøre for hvordan utforming av bebyggelsen og hensynet til fjernvirkningen er ivarettatt.

Fasadene skal ha variert materialbruk. Det skal sikres variasjon i fasadeutformingen for å motvirke lange, ensartede fasadeløp.

7.2 Leilighetsfordeling

Minimum 65 % av leilighetene skal være 3-roms eller større. Ettromsleiligheter tillates ikke. Det skal ikke være ensidige orienterte leiligheter mot nord eller nordøst.

§ 8 *Terrengtilpasning*

Det skal legges vekt på god terrengtilpasning ved plassering av bebyggelse, veier og tekniske konstruksjoner. Dersom tiltak i planområdet medfører inngrep som etterlater seg skjæringer og/eller fyllinger skal disse settes i stand eller tilsås/beplantes/dekkes.

§ 9 *Krav om tilrettelegging for vannbåren varme*

Byggverk som oppføres innenfor de deler av planområdet som omfattes av konsesjon gitt etter energiloven kap. 5, skal tilknyttes fjernvarmeanlegg.

De til enhver tid gjeldende retningslinjer for bruk av fjernvarme i Oslo skal legges til grunn. Tiltakshaver kan anvende likeverdige alternative energikilder dersom det dokumenteres at bruk av disse energimessig og miljømessig er bedre enn fjernvarme.

§ 10 *Avkjørsel*

Avkjørsel, SKV_1, skal opparbeides fra Lørenveien.

§ 11 *Parkering*

Parkeringen skal i hovedsak ligge i anlegg under terreng, og være i henhold til den til enhver tid gjeldende norm for tett by. Minst 5 % av parkeringsplassene skal avsettes for funksjonshemmede.

Parkeringskjeller kan tilrettelegges utenfor byggegrenser, under felles gårdsplass og nærmere enn 4 meter fra nabogrense når denne er helt under terreng.

§ 12 *Samferdselsanlegg og teknisk infrastruktur*

12.1 Bane med stasjonsbygg

a) Stasjonsbygg, SST_1 - SST_3

Arealer under bakken for plattform med adkomster og nødvendige tekniske installasjoner, samt trappehus for gangbro over Alnabanen.

b) Stasjons-/terminalbygg, SST_5 og SST_4

Areal for stasjonsbygg med forplass, inngang til og markering av stasjonen.

c) Annen banegrunn - tekniske anlegg, SABT_5 og SABT_6

Arealene kan benyttes til utganger fra tunnelanlegget, trapper og ventilasjon. Eventuelle overbygg i forbindelse med rømningstrappene skal ikke hindre viktige siktlinjer ifht. trafikal sikkerhet, og avstand til vei/fortauskant skal ha en minimumsavstand på 1 meter.

12.2 Forplass til stasjonsområdet SST_4

SST_4 vil være en del av forplassen foran hovedinngangen til stasjonen. Området skal opparbeides slik at det danner en avgrenset estetisk og funksjonell plass. Det skal opparbeides plasser for sykkelparkering, jf. § 13.

12.3 Gangvei, SG_1 og SG_2

Dette arealet omfatter den vestre inngangen til stasjonen, inkludert inngang til ramper og trapper koblet til SST_1 - SST_3. På den sørlige delen tillates det satt opp trappehus i tilknytning til gangbro over Alnabanen. Det kan anlegges installasjoner for å sikre innslipp av dagslys til ramper under bakken. Sykkelparkering kan anlegges, jf. § 13. Områdene skal opparbeides slik at det fremkommer at de er deler av gangveien.

12.4 Gatetun, SGT

Gatetunet skal opparbeides slik at det fremkommer at det er en del av gangveien. Trafikksikkerhet skal vektlegges.

12.5 Kjøreveg, SKV_1

Skal være felles for gnr./bnr. 124/119, 124/27 og senere utskilte parseller av disse.

§ 13 *Utomhusplan*

13.1 Generelt

Sammen med søknad om rammetillatelse skal det foreligge utomhusplan. Planen skal vise eksisterende og fremtidig terreng, adkomst fra offentlig vei, samferdselsanlegget, sykkelparkering (antall og lokalisering) beplantning og vegetasjon. Avgrensing mot tilstøtende gater/fortau skal inngå. Utomhusplanen skal vises i målestokk 1:200. Godkjent utomhusplan skal foreligge før igangsettingstillatelse gis.

13.2 Spesielt for felt G

Planen skal vise arealer for opphold og lek og sykkelparkering, boder og renovasjon.

13.3 Spesielt for stasjonsinngangene (felt SG_1, SST_5 og SST_4)

Planen skal vise forholdet mellom inngangen og omgivelsene, sykkelparkering, eventuelt områder for informasjon, billettering/validering/sperreporter og/eller tilsvarende utstyr og møblering.

13.4 Åpning av Hovinbekken

Tilrettelegging for mulig fremtidig bekkeåpning skal gjennomføres. Det skal legges et 800mm rør som kan brukes til uttak av vann fra Hovinbekkulverten. Uttaket blir fra VAV-kum 35 med beliggenhet nedstrøms eksisterende påkjøringsrampe til Ringveien. Røret legges i deler av området som er regulert til midlertidig anleggsområde. Videre skal støttemurer langs Lørensvingen så langt mulig prosjekteres og bygges slik at senere bekkeåpning kan gjennomføres langs metrolinja.

§ 14 *Hensynssone for bevaring av kulturmiljø, H570*

Tiltak for å unngå skader på eksisterende bygning skal dokumenteres før anlegg av bane forbi sonen igangsettes, jf. § 16.

§ 15 *Hensynssone – sikringssone for anlegg i grunnen, H190*

Innenfor sonen som vist på kart og illustrert i figur 01 datert 01.07.2011 er det ikke tillatt å gjennomføre tiltak etter pbl. 2008 § 20-1 eller tiltak som medfører sprenging, peleramming, spunting, boring i grunnen, tunneldriving, eller andre tiltak som kan medføre fare for skade på tunnelanlegget.

Dokumentasjon for at et tiltak ikke vil føre til skade eller fare for skade på tunnelen, kulverter, portaler eller stasjonsområdet skal medfølge søknad om tiltak og godkjennes av Kollektivtransport AS.

§ 16 *Andre juridiske flater, linjer og punkt*

16.1 Midlertidig anleggsområde, HBO_1 - HBO_8 med tilhørende avkjørsler er vist på plankart.

16.2 Områder kan benyttes til riggplass, lagerplass for masser, anleggsveg og anleggsområde. Senest 1. år etter avsluttet anlegg opphører det midlertidige anleggsområdet med tilhørende avkjørsel. Områdene skal ryddes og istandsettes og det til enhver tid gjeldende reguleringsformål for området skal gjelde.

16.3 Innenfor HBO_6 sikres minimum 2,0 daa til rigg og anlegg plassert etter behov og avtale med grunneier.

16.4 Innenfor HBO_7 sikres minimum 2,8 daa til rigg og anlegg plassert etter behov og avtale med grunneier.

16.5 Sikkerhet ved bruk av midlertidig anleggsområde

Ansvarlig tiltakshaver plikter å sikre de midlertidige anleggsområdene i størst mulig grad, ved inngjerding og annen sikring.

§ 17 Anleggsperioden

Det skal i anleggsperioden iverksettes tiltak for å redusere støy, vibrasjoner, unngå ulykker og forurensning, som angitt i punktene a til f.

a) Forurenset grunn

Før igangsetting av tiltak skal det være gjennomført grunnundersøkelser som avdekker eventuell forurenset grunn.

b) Massetransport

Plan for massetransport skal forelegges kommunens vegmyndighet til godkjenning før oppstart av anlegget.

c) Driftsvann fra tunneldrift

Lokal overvannshåndtering skal legges til grunn ved utforming og prosjektering av rigg og anleggsområder. Det skal før igangsetting redegjøres for behandling av alt overvann, herunder valg av løsninger. Det gjelder både tunnelvann, takvann, overflatevann og drensvann. Forurenset vann tillates ikke ført inn på kommunens ledningsnett eller til resipient uten rensing og / eller uten særskilt avtale med Vann- og avløpsetaten.

d) Grunnvannsenking

Eksisterende grunnvannstand skal dokumenteres før igangsetting av arbeider på anlegget.

Det må gjennomføres avbøtende tiltak for å hindre senking av grunnvannstanden.

e) Trygg passasje

Det skal sikres trygg passasje for myke trafikanter ved Sinsen skole og Frydenbergveien ungdomskole, samt de områder der myke trafikanter blir berørt i anleggsperioden.

f) Faseplan for byggeperioden, herunder plan for anleggstrafikk, skal koordineres med faseplanene for omlegging av veisystemet ved Økern slik at det ikke oppstår konflikter mellom anleggene.

g) I planlegging av riggområder og adkomstveier skal det tas hensyn til beskyttelse av verneverdige bygninger herunder spesielt Lørenveien 11 og Haslevangen 16. I anleggsperioden skal det settes inn tiltak for å hindre vesentlig grunnvannsenking og tilhørende setninger i grunnen.

- h) Før igangsettingstillatelse gis, skal det foreligge en samlet tiltaksplan som viser løsninger på tiltakene nevnt i pkt. a til f.

§ 18 *Forholdet mellom ulike vertikalnivå*

Reguleringsplanen gjelder følgende ulike vertikalnivå:

- over grunn, felt SG_4 (gangbro)
- på grunn, felt G samt midlertidige anleggsområder
- under grunnen, stasjonshallen (feltene SSF_1, SABB_1 og SABB_2 samt hele SST_1)

Nivå på tunneltak vil variere mellom kotehøyde 70 og 104.

Avgrensingen mellom vertikalnivåene under felt G går mellom tak i tunnel/stasjonshall og gulv i kjeller under bebyggelsen.

§ 19 *Rekkefølgebestemmelser*

19.1 Før rammetillatelse kan gis for tiltak innen planområdet skal det foreligge avtaler som sikrer fremføring av metrotraseen og avklarer dennes forhold til alle berørte eiendommer, inkludert bruk av midlertidige rigg- og anleggsområder.

19.2 Før brukstillatelse gis for bygninger må det foreligge tinglyst erklæring om oppføring og vedlikehold av gjerder eller andre sikkerhetstiltak som forhindrer uvedkommende adgang fra området inn på jernbanen.

19.3 Uteoppholdsarealer skal være ferdig opparbeidet i henhold til godkjent utomhusplan før midlertidig brukstillatelse gis.

19.4 Gangbro over Alnabanen skal være opparbeidet før midlertidig brukstillatelse for Løren stasjon gis.

19.5 Før igangsettingstillatelse gis skal faseplaner og tekniske byggeplaner for alle tiltak på, under eller over riksvegene inkludert hovedsykkelsystemet være godkjent av Statens vegvesen.

19.6 Før igangsettingstillatelse for metroanlegget gis skal det foreligge en avtale mellom Kollektivtransportproduksjon AS og Oslo kommune Vann- og avløpsetaten som sikrer prosjektering og gjennomføring av nødvendige tiltak for sikring av eksisterende vann- og avløpsnett og tilrettelegging for fremtidig åpning av Hovinbekken i forbindelse med utbygging av metrolinjen.

**Detaljregulering og reguleringsbestemmelser ble
engodkjent ved bystyrets vedtak av 14.12.2011 sak 429.
Bestemmelsene er i samsvar med bystyrets vedtak.**

Byrådsavdeling for byutvikling, den 03.01.2012

Une Brita Skoe, bem.



Viktig informasjon om digital søknad

Fra 1. juli 2025 må både profesjonelle og private sende byggesøknader fra en digital søknadsløsning, ikke via e-post.

Se mer informasjon på Oslo kommunes hjemmesider:

<https://www.oslo.kommune.no/plan-bygg-og-eiendom/skal-du-bygge-rive-eller-endre/digital-innsending-av-byggesoknader/>

Informasjon om høyder i reguleringskart

Høydegrunnlag

1. Januar 2015 skiftet Plan- og bygningsetaten høydereferanse fra Oslo lokal høyde (OLH) til NN2000. Flere eldre reguleringsplaner har Oslo lokal høyde (OLH) som høydereferanse. Når du skal i gang med et byggeprosjekt, er det derfor viktig at du sjekker hvilken høydereferanse som er brukt i reguleringsplanen. Skal du prosjektere et tiltak i en plan med OLH som høydereferanse, må du for saker sendt inn etter 1.1.2015 legge til 37 cm på høyder angitt i reguleringskartet.

Virkninger av planbestemmelser

Det er den faktiske terrengsituasjonen på vedtakstidspunktet for en reguleringsplan som gjelder. Dersom det er bestemmelser som omhandler høyder, må det vurderes hvorvidt det er nødvendig å undersøke nærmere den faktiske situasjonen på vedtakstidspunktet for planen. Ansvarlig søker har sammen med ansvarlig prosjekterende ansvar for dette. Ved behov for nærmere avklaring av bestemmelser, vennligst ta kontakt med vårt kundesenter.

Hvordan finne vedtatte reguleringskart

Reguleringskart kan finnes i [Planinnsyn](#).

Kommer ditt tiltak i konflikt med naturmangfoldet?

Naturmangfoldloven (nml) erstatter naturvernloven og trådte i kraft 01.07.2009. Loven gjelder for alt naturmangfold, og har som et overordnet mål å sikre biologisk mangfold, og oppfylle FNs mål om en miljømessig bærekraftig utvikling.

Registrert biologisk mangfold på tiltakseiendom eller naboeiendommer

Før du sender inn en bygge- eller delesøknad må du sjekke om det er registrert biologisk mangfold på tiltakseiendommen eller naboeiendommer. Dette kan du undersøke på våre nettsider i kartløsningen [Planinnsyn](#), eller du kan bestille et kart i vår bestillingstjeneste www.byggesak.com.

Hvis tiltaket ligger innenfor eller inntil arealer med registrert biologisk mangfold vil dette fremgå med rød og/eller sort skravur. Rød skruvar markerer verdifull natur, mens sort skravur markerer uønskede arter. Ved bestilling av kart, vil det være vedlagt et eget kartblad i de tilfellene det er registrert naturmangfold innenfor det kartutsnittet.

Uttalelse fra Bymiljøetaten ved Miljødivisjonen

Bymiljøetaten har omfattende kunnskap om hvilke naturtyper og arter som er registrert i Oslo. Dersom det er registrert biologisk mangfold på eiendommen eller inntil 7 meter fra tiltaket, skal det foreligge uttalelse fra Bymiljøetaten før søknad behandles. Plan- og bygningsetaten oppfordrer tiltakshaver/ansvarlig søker til å innhente uttalelse i forkant av at byggesøknad innsendes. Hvis det ikke foreligger uttalelse fra Bymiljøetaten ved innsendelse av byggesøknad, vil Plan- og bygningsetaten oversende saken til Bymiljøetaten til uttalelse. Dette kan forlenge saksbehandlingstiden.

Naturmangfoldloven – krav til vurdering i byggesaken av prinsippene i §§ 8-12

Naturmangfoldloven § 7 fastslår at prinsippene i nml §§ 8-12 skal legges til grunn som retningslinjer ved utøving av offentlig myndighet. Naturmangfoldloven §§ 8-12 beskriver kunnskapsgrunnlag, føre-var-prinsippet, hensyn til økosystem og samlet belastning, fordeling av



kostnader ved miljøforringelse samt krav om miljøforsvarlige teknikker og driftsmetoder. De enkelte bestemmelsene kan ses på www.lovdatab.no.

Loven er særlig aktuell ved planlegging etter plan- og bygningsloven. Dersom nml ikke er vurdert i reguleringsplan, må prinsippene i nml §§ 8-12 vurderes særskilt i bygge- og delesaken. Dette gjelder blant annet alle bygge- og delesaker som behandles etter planer vedtatt før nml trådte i kraft.

Kommunen vil ved behandling av bygge- og delesaker foreta en vurdering av tiltakets konsekvenser for det samlede naturmangfoldet. Dette gjelder for alle typer tiltak inklusive anleggsveier, riggområder, deponiområder, grøfter, utomhusplaner, utvendig ledningsanlegg og andre infrastrukturtiltak. Plan- og bygningsetaten vil avveie hensynet til bevaring og vern av naturmangfold mot andre viktige samfunnsinteresser, som for eksempel behov for utbygging.

Ved forskrift er enkelte segmenter av biologisk mangfold gitt et særskilt vern. Dette gjelder artene dragehode, dverggås, elvesandjeger, eremitt, honningblom, klippeblåvinge, rød skogfrue og svarthalespove.

Prioriterte arter: Nml § 23, Forskrift 2011-05-20 (nr. 517-524) Enhver form for uttak, skade eller ødeleggelse av prioriterte arter er forbudt. Statsforvalteren er forvaltningsmyndighet (med unntak av dverggås der Miljødirektoratet er forvaltningsmyndighet).

I saker som kommer i konflikt med prioriterte arter og deres økologiske funksjonsområde må det søkes om dispensasjon hos Statsforvalteren. Gis det ikke slik dispensasjon må byggesøknaden avvises. Plan- og bygningsetaten kan ikke behandle søknaden før den er behandlet og besvart fra Statsforvalteren.

Utvalgte naturtyper: Nml § 52, Forskrift 2011-05-13 nr. 512.

En naturtype er en ensartet type natur som omfatter alt plante- og dyreliv og de miljøfaktorene som virker der. Naturtypene som er omfattet av forskriften er slåttemark, slåttemyr, hule eiker, kalklindeskog og kalksjøer.

Det skal tas særskilt hensyn til slike forekomster slik at man unngår forringelse av naturtypens utbredelse og økologiske tilstand. Noen utvalgte naturtyper er sortert i A-, B- og C-forekomster og innebærer at i avveiningen opp mot for eksempel utbyggingsbehov, så skal hensynet til forekomsten veie tyngre dersom det er tale om en A-forekomst enn dersom det er tale om en C-forekomst.

Dersom forekomsten ikke er behandlet i planprosessen og tiltaket kommer i konflikt med utvalgte naturtyper skal Plan- og bygningsetaten etter TEK § 9-4:

- Kreve at det ved oppføring, plassering og utforming av tiltak, tas særskilt hensyn til forekomsten.

- Kreve at tiltakshaver utarbeider en vurdering av konsekvensene for naturtypens utbredelse og tilstand.

Kravet om at det skal "tas særskilt hensyn til" utvalgte naturtyper gir grunnlag for å avslå en byggesak dersom inngrepet fører til en forringelse av naturtypens utbredelse og forekomstens økologiske tilstand. Det kan imidlertid være tilstrekkelig at det settes nærmere vilkår for gjennomføringen av et tiltak. Eventuelle kostnader for gjennomføringen av et slikt tiltak er tiltakshavers ansvar.

Miljødirektoratet har utarbeidet veiledere til forskriftene om utvalgte naturtyper og prioriterte arter. Se - www.miljodirektoratet.no.

Dersom det gis tillatelse til tiltak som berører forekomst av en eller flere utvalgte naturtyper, skal kommunen kunngjøre dette i en avis og varsle Miljøverndepartementet.

For mer informasjon om naturmangfoldloven se Miljøverndepartementets hjemmeside under tema Naturmangfold – www.regjeringen.no.

Om naturmangfold og registrert biologisk mangfold i Oslo

Oslo kommune har gjennom mange år kartlagt områder som er viktige for bevaring av biologisk mangfold i kommunen.

Oslo kommune har en rik og variert flora og fauna. Nesten 2/3 av alle arter som er funnet i Norge er registrert i kommunen. Over 300 av disse artene er sjeldne eller truet i nasjonal eller regional sammenheng. Kommunen har en rekke naturtyper og mange truede arter som finnes få andre steder i landet, for eksempel naturtyper og arter knyttet til øyene (kalkrike berg, kalkskoger) og restbiotoper i byggesonen (for eksempel rike edelløvskoger, kalkfuruskoger m.m.).

Dette gjør Oslo til en av kommunene med størst naturmangfold i landet, og unik som hovedstad i europeisk sammenheng. Samtidig er det i Oslo et meget sterkt press på naturarealer i byggesonen. Store naturområder er allerede omformet og nedbygd over en lang periode. Grønnstruktur i byggesonen er derfor ofte rester av tidligere sammenhengende naturtyper. Av de kartlagte lokalitetene er flest registrert innen naturtypene *viktig ferskvannslokalitet, dammer, kalkrike strandberg, naturbeitemark, hagemark, intakt lavlandsmyr, kalkskog, gammelskog, rik edelløvskog, gråor-heggeskog, rikere sumpskog, store gamle trær og viktige bekkedrag*. De største konfliktene i forhold til naturmangfold er tap av leveområder, samt innføring av fremmede arter.

S-4597

HASLEVANGEN 16 -18 M.FL. Detaljregulering for gnr. 124 bnr. 26 m.fl.

Vedtaksdato: 24.08.2011

Vedtatt av: Bystyret, egengodkjenning

Vedtaksdokumenter: [200714277](#)

Lovverk: PBL 2008

Høydereferanse: Oslo lokal

Merknader:

Knytning(er) mot andre planer: 200714277

Dokumentet består av 8 side(r) inkludert denne.



REGULERINGSBESTEMMELSER FOR HASLEVANGEN 16 – 18 MED FLERE – GNR. 124 BNR. 26 MED FLERE

§ 1. Avgrensning

Det regulerte området er vist på plankart merket kartnummer OP2-200714277-1A, datert 09.08.2010 og revidert 27.06.2011.

§ 2. Arealformål og hensynssoner

Området nivå 1 reguleres til:

Samferdselsanlegg og teknisk infrastruktur:

- Gangareal (undergang under jernbane)

Området nivå 2 reguleres til:

Bebyggelse og anlegg:

- Boligbebyggelse - B, B1
 - Kombinert bebyggelse og anlegg - forretning / institusjon (kultur) / forsamlingslokale / kontor / bevertning - K1, K10
 - Kombinert bebyggelse og anlegg - forretning / undervisning / institusjon (kultur) / forsamlingslokale / annen offentlig eller privat tjenesteyting (treningssenter, helse) / kontor / hotell / bevertning - K2 -K5
 - Kombinert bebyggelse og anlegg - bolig / barnehage / institusjon (kultur) / kontor / industri - K6
 - Kombinert bebyggelse og anlegg - bolig / institusjon (kultur) / kontor / idrettsanlegg - K7
 - Kombinert bebyggelse og anlegg - bolig / barnehage - K8
 - Kombinert bebyggelse og anlegg - bolig / kontor / industri - K9
 - Kombinert bebyggelse og anlegg - bolig / forretning / undervisning / institusjon (kultur) / forsamlingslokale / annen offentlig eller privat tjenesteyting (treningssenter, helse) / kontor / hotell / bevertning / industri - K11
 - Kombinert bebyggelse og anlegg - institusjon (kultur) / bevertning / øvrige kommunaltekniske anlegg (varmesentral) - K12
 - Kombinert bebyggelse og anlegg – forretning /kontor - FK
- Bebyggelse og anlegg kombinert med samferdselsanlegg - (Felt K3 over veg) - BS

Samferdselsanlegg og teknisk infrastruktur:

- Kjøreveg, fortau, torg, gangveg, gangareal, annen veggrunn - grøntareal
- Trase for jernbane

Grønnstruktur:

- Park - G1, G2

Hensynssoner:

- Infrastruktur sone - rekkefølgekrav infrastruktur - H430
- Sone med angitte særlige hensyn – hensyn grønnstruktur - H540
- Sone med angitte særlige hensyn - bevaring kulturmiljø - H570 1-2

Midlertidig anleggsområde

Området nivå 3 reguleres til:

Samferdselsanlegg og teknisk infrastruktur:

- Gangareal (gangbro over jernbane og kjøreveg)

§ 3. Bebyggelse og anlegg

3.1 Områder som inngår som tillegg til tilstøtende eiendom, feltene B

Boligregulerte arealer langs Haslevangen gis samme regulering som tilstøtende eiendommer.

3.2 Fellesbestemmelser

Utnyttelse

Parkering på terreng medregnes i BRA med 18 m² per plass. Bruksareal (BRA) regnes av bebyggelse både over og under terreng, med unntak av arealer for parkering av biler og sykler, varemottak, tekniske rom og boligenes boder med himling (underkant dekke) lavere enn nærmere angitt for det enkelte felt. Glassgårder skal regnes med sitt faktiske areal, uten tillegg for tenkte plan.

Det tillates maks 25.000m² forretning for plasskrevende varer (bilforretninger) for planområdet samlet i Felt

K1, K2, K3, K4, K5 og FK. BRA inkluderer biloppstillingsplasser, utstillingsarealer, kontor, verksted, lager, servicearealer og fellesarealer i tilknytning til forretningsvirksomheten. Tekniske rom og varemottak medregnes ikke. Av ovenstående maks BRA skal 5.000m² BRA i felt FK, K1, K2 og K3 samlet benyttes til lagerareal under terreng tilknyttet virksomhetene, jf. § 3.3.

Det tillates i tillegg maks 4.000m² BRA forretning for planområdet samlet i Felt K11 (Hovedbygg) og Felt K1, K2, K4 og K10. For søknad som inneholder generelle forretninger og plasskrevende varer skal det også redegjøres for forretningsareal i forhold til regulert forretningsareal for hele planområdet. Innenfor formål industri tillates lett industri og/ eller håndverksbedrifter. Det tillates ikke bedrifter som vil være til vesentlig ulempe for beboerne i omkringliggende boligområde, ved støy, andre forurensninger eller trafikk. Det tillates kun lager i tilknytning til næringsvirksomhetene.

Plassering og høyder

Bebyggelsen skal plasseres innenfor byggegrense / regulert høyde og maksimale kotehøyder som vist på plankartet. Parkeringskjellere skal plasseres innenfor bestemmelsesgrense. Transparente sikkerhetsgjerd på tak i forbindelse med takterrasser regnes ikke med til høyden. Der hvor det ikke er vist byggegrenser er den sammenfallende med formålsgrensen. Nødvendige tekniske rom, trapper og heiser kan føres inntil 3 meter over maksimal gesimshøyde. Utvendige trapper, forstøtningsmur og ramper til parkeringskjeller kan plasseres utenfor byggegrenser.

Utforming

Takene skal vurderes som del av byens taklandskap og behandles som en del av tiltakets samlede arkitektoniske uttrykk. Ved nybygg og ombygginger skal tekniske anlegg som heisoppbygg og ventilasjonsanlegg med mer integreres i den arkitektoniske utformingen. Bebyggelsen skal ha flate tak. Det skal være samhørende material- og volumoppbygging innenfor det enkelte felt. Det tillates ikke ensidig orienterte leiligheter mot nord og øst. Alle leiligheter skal ha stille side, unntaksvis gul sone mot Frydenbergveien / Peter Møllers vei. Det tillates ikke svalganger. Ubebygde areal som ikke benyttes til kjøreareal og gangareal skal opparbeides parkmessig med vegetasjon, herunder trær. Uterom mellom boligbygg skal i tillegg opparbeides og tilrettelegges for lek for barn og felles møteplass for beboerne. Utendørs lagring tillates ikke.

Krav til uteoppholdsareal

Areal brattere enn 1:3 tas ikke med i beregningen av uteoppholdsareal. Det skal settes av uteoppholdsareal for boliger på minimum 20 % av boligens BRA. I uteoppholdsarealet inngår leke- og oppholdsarealer, grøntarealer, takterrasser, balkonger og terrasser. Hoveddelen, minst 75 % skal være på terreng. Barnehagenes uteareal regnes ikke med i uteareal for boligene, men skal være tilgjengelig for områdets beboere utenom åpningstid.

Leilighetsfordeling

Det tillates ikke boliger under 40 m². Maksimum 20 % av leilighetene i det enkelte felt skal ha et bruksareal på 40-50 m² BRA, minimum 30 % skal ha et bruksareal på 50-80m² BRA og minimum 50 % skal ha et bruksareal på mer enn 80m² BRA.

3.3 De enkelte felt

Felt K1 / FK:

Bruksareal (BRA) regnes ikke av arealer for parkering, varemottak og tekniske rom med himling (underkant dekke) lavere enn kote 94,0. Tillatt samlet bruksareal skal ikke overstige 16.500 m² BRA. Forretning for plasskrevende varer tillates plassert med himling under kote 97,5. I felt K1 kan bygges inntil 1.000m² BRA forretning, på kote 97,5. Langs kjøreveg S2 skal opparbeides trerekke.

Felt K2:

Bruksareal (BRA) regnes ikke av arealer for parkering, varemottak og tekniske rom med himling (underkant dekke) lavere enn kote 94,0. Tillatt bruksareal skal ikke overstige 12.800 m² BRA. Det kan etableres maks 2.000m² BRA forretning, på kote 97,5.

Forretning for plasskrevende varer tillates plassert med himling under kote 97,5.

Bebyggelsen skal ha varierende høyder, slik påført reguleringskart.

Langs kjøreveg S2 skal opparbeides trerekke.

Felt K3 / BS:

Bruksareal (BRA) regnes ikke av arealer for parkering, varemottak og tekniske rom med himling (underkant

dekke) lavere enn kote 92,0. Feltene kan bygges sammen med felt K2 under kjørevege S4 og med maks tre fløyer over kjørevege S4. Tillatt bruksareal skal ikke overstige 23.600 m² BRA. Forretning for plasskrevende varer tillates plassert med himling under kote 97,5. Felt K3 skal oppdeles slik at det blir minimum tre markerte sprang i fasaden mot Økernveien.

Felt FK, K1, K2 og K3

I tillegg til ovenstående maks BRA tillates samlet 5000 m² lagerareal under terreng tilknyttet virksomhetene i feltene.

Felt K4:

Bruksareal (BRA) regnes ikke av arealer for parkering, varemottak og tekniske rom med himling (underkant dekke) lavere enn kote 97,0. Tillatt bruksareal skal ikke overstige BRA = 17.300 m² BRA. Forretning for plasskrevende varer tillates plassert med himling under kote 97,5. Det tillates overlyskonstruksjon med høyde inntil 3 meter over gesimshøyde. Langs kjørevege S2 skal opparbeides trerekke.

Felt K4 og K5:

Det kan etableres gangbroer mellom feltene.

Felt K5:

Bruksareal (BRA) regnes ikke av arealer for parkering, varemottak og tekniske rom med himling (underkant dekke) lavere enn kote 94,0. Tillatt bruksareal skal ikke overstige 41.000m² BRA. Forretning for plasskrevende varer tillates plassert med himling under kote 97,5.

Felt K6:

Bruksareal (BRA) regnes ikke av arealer for parkering, varemottak og tekniske rom med himling (underkant dekke) lavere enn kote 97,5. Tillatt bruksareal skal ikke overstige 10.600m² BRA. Det tillates barnehage i 1. og 2.etasje.

Felt K7:

Eksisterende industribygg kan beholdes innenfor feltet. Ved eventuell riving skal nybygg oppføres som boliger. Tillatt bruksareal ved nybygg skal ikke overstige BRA = 10.600 m². Bruksareal (BRA) regnes ikke av eksisterende arealer med himling (underkant dekke) lavere enn kote 99.

Bruksareal (BRA) for nybygg regnes ikke av arealer for parkering, varemottak, tekniske rom og boligenes boder med himling (underkant dekke) lavere enn 0,5 meter under terrengets gjennomsnittshøyde rundt bygget. Boligbebyggelsen skal oppføres som frittliggende blokker. Det tillates det etablert rampe, gangrotunde opp til gangbro.

Felt B1:

Ved riving av eksisterende industribygg, skal park G1 etableres. Bruksareal (BRA) regnes ikke av eksisterende arealer med himling (underkant dekke) lavere enn kote 99. Bruksareal (BRA) for nybygg regnes ikke av arealer for parkering, varemottak, tekniske rom og boligenes boder med himling (underkant dekke) lavere enn 0,5 meter under terrengets gjennomsnittshøyde rundt bygget. Boligbebyggelsen skal oppføres som frittliggende blokker. Tillatt bruksareal skal ikke overstige 5.300 m².

Felt K8:

Bruksareal (BRA) regnes ikke av arealer for parkering, varemottak, tekniske rom og boligenes boder med himling (underkant dekke) lavere enn 0,5 meter under terrengets gjennomsnittshøyde rundt bygget. Tillatt bruksareal skal ikke overstige 19.000 m² BRA.

Bebyggelsen skal oppføres som frittliggende blokker og punkthus. Langs Frydenbergveien/Peter Møllers vei skal opparbeides forhage. Det tillates barnehage i 1. og 2.etasje. Før det bygges mer enn 100 boliger i feltet, skal det etableres en 4-avdelings barnehage i forbindelse med utbygging av dette feltet.

Felt K9:

Bruksareal (BRA) regnes ikke av arealer for parkering, varemottak og tekniske rom med himling (underkant dekke) lavere enn kote 99,0. Tillatt bruksareal skal ikke overstige 9.400m² BRA. Langs Frydenbergveien skal opparbeides forhage.

Felt K10:

Bruksareal (BRA) regnes ikke av arealer for parkering, varemottak og tekniske rom med himling (underkant

dekke) lavere enn kote 97,5. Tillatt bruksareal skal ikke overstige 5.700 m² BRA. Det skal være publikumsrettede funksjoner i 1. etasje med henvendelse mot torg.

Felt K11 Hovedbygg (jf. § 9 Hensynssone):

Bruksareal (BRA) regnes ikke av arealer for parkering, varemottak, lager og tekniske rom med himling (underkant dekke) lavere enn kote 99,0. Tillatt bruksareal skal ikke overstige 34.000 m² BRA. Ved eventuelle boliger i feltet skal det etableres uteareal på minst 20 % av boligenes BRA. Uteoppholdsarealet kan etableres på tak, i gårdsrom og på balkonger. Dersom det foreligger avtale om studentboligdrift før rammetillatelse gis, tillates leilighetsfordelingen i § 3.2 fraveket i dette feltet.

Felt K12 Fyrhus (jf. § 9 Hensynssone):

Bruksareal (BRA) regnes ikke av arealer for parkering, varemottak og tekniske rom med himling (underkant dekke) lavere enn kote 97,5. Tillatt bruksareal skal ikke overstige 550 m² BRA. Fjernvarmesentral og andre tekniske rom tillates i bygget. Bygningen skal benyttes til kultur og / eller beverning når kommunalteknisk anlegg er avviklet.

§ 4. Avkjørsel

Planområdet skal ha avkjørsler som vist med piler på plankartet.

§ 5. Parkering

Parkering for bil og sykkel skal anordnes etter den til enhver tid gjeldende norm for Oslo. For kontor skal bilparkeringen være i henhold til laveste del av tett by norm, for øvrige bruksformål midlere del av tett by norm. Minimum 5 % av parkeringsplassene skal utformes for bruk av bevegelseshemmede. Det tillates i planområdet inntil 90 parkeringsplasser på terreng. Parkeringsplasser i Haslevangen 14 (K9) kommer i tillegg.

§ 6. Utomhusplan

Sammen med søknad om rammetillatelse skal det foreligge utomhusplan i målestokk 1:200 for det enkelte felt. Planen skal vise oppholdsarealer, lekearealer, sykkelparkering, gangveier, avkjørsler og evt. parkering på terreng, tilgjengelighet for utrykningskjøretøy, samt redegjøre for eksisterende og fremtidig terreng og vegetasjon og nødvendige støyreducerende tiltak. Utomhusplanen skal redegjøre for avrenning og lokal håndtering av overvann. Utomhusplanen skal vise tilhørende gangareal, kjøreveg og gangveg med bredde og utforming. Utomhusplanen skal godkjennes samtidig med rammetillatelse. Utearealene skal være ferdig opparbeidet iht. godkjent plan før midlertidig brukstillatelse gis for det enkelte felt.

§ 7. Samferdselsanlegg og teknisk infrastruktur

7.1 Offentlige samferdselsanlegg

Felt S14 skal være offentlig. Innen avsatt gangareal skal opparbeides undergang som del av offentlig gangvei med minimum 3 meter bredde og 3 meter fri høyde.

Samferdselsanlegg som ikke har feltbetegnelser skal være offentlige.

7.2 Private samferdselsanlegg

Alle private veger, fortau, torg og gangareal skal være allment tilgjengelige.

Felt S1 skal være kjøreveg felles for felt K6, K7, K8 og B1.

Felt S2 skal være kjøreveg felles for felt K1, K2, K4, K6, K10, K11 og K12. Det tillates inntil 33 bilparkeringsplasser langs veien.

Felt S3 skal være kjøreveg felles for felt FK, K1, K2, K3, K4 og K5. Det skal etableres gangforbindelse til gangareal S11.

Felt S4 skal være kjøreveg felles for felt FK, K1, K2 og K3. Det tillates inntil 35 bilparkeringsplasser. Areal som ikke benyttes til kjøreareal og parkering skal opparbeides parkmessig.

Felt S5 skal være torg felles for alle bebyggelsesfeltene i planområdet. På torget kan anlegges fontene, isbane (kunstis) eller tilsvarende. Det tillates etablert areal for uteservering.

Felt S6 langs Alnabanen skal være gangareal felles for felt K4, K5, K6, K7 og K8. Gangarealet skal opparbeides med 3meter asfaltert bredde. Annen veggrunn mellom kjørevei S1 og gangvei skal tilsås og beplantes med trerekke.

Felt S7 skal være gangareal felles for felt K7 og G1. Gangarealet skal opparbeides i 3meter bredde. Trase gjennom park G1 og traseen rundt eks. Bygg 20, kan justeres i forhold til landskapsplan for parken.

Felt S9 skal være gangareal felles for K6, K7 og K11.

Felt S10 skal være gangareal felles for felt K1 og K2.

Felt S11 skal være gangareal felles for felt K4 og K12. Det tillates mindre areal for uteservering.

Felt S12 skal være fortau felles for felt FK, K1, K2 og K3.

Felt S13 skal være gangareal felles for gnr.124 bnr.118, 25, 26 og gnr.126 bnr.72, 79. I feltet skal opparbeides gangbro over Alnabanen og kjøreveg.

Felt S15 annen veggrunn langs Haslevangen skal være privat. I annen veggrunn skal det plantes trerekke / eksisterende allé opprettholdes og suppleres med nyplantning. Det tillates ikke gjerde mot Haslevangen.

Felt S16 annen veggrunn langs jernbane, skal være felles for felt K4, K5, K6, K7 og K8. Annen veggrunn skal tilsås og beplantes. Det skal etableres sikringsgjerde og ev. nødvendig støyskjerm i feltet.

§ 8. Grønnstruktur

8.1 Privat grønnstruktur

Felt G1 og G2 skal være park felles for alle bebyggelsesfeltene i planområdet. Parken skal være allment tilgjengelig. Parken skal opparbeides etter landskapsplan, kfr. § 8.2.

Felt G1: Det skal etableres gangforbindelse gjennom parken fra gangareal S7 til torg og fra park G2 til torg.

Det kan anlegges fontene, isbane (kunstis), amfi, areal for store barns lek med for eksempel klatrevegg, skaterampe, ballbane eller tilsvarende. Det tillates etablert areal for uteservering i sørøstre del av parken.

Under parken kan eksisterende kjeller per 01.08.2010 opprettholdes så fremt dette ikke er til hinder for parkens bruksverdi og trevegetasjon. Felt G2: Det skal etableres gangforbindelse gjennom parken til Frydenbergveien. Det kan etableres areal for store barns lek med for eksempel klatrevegg, skaterampe, ballbane eller tilsvarende.

8.2 Landskapsplan

Sammen med søknad om rammetillatelse for Grønnstruktur – park skal det innsendes landskapsplan i målestokk 1:200 / 1:500. Planen skal vise gangarealer, anlegg for aktivitet, møblering, belysning, beplantning, snøopplag, forstøtningsmurer, trapper m.v. Planen skal også vise gammelt og nytt terreng samt håndtering av overvann. Landskapsplanen skal godkjennes samtidig med rammetillatelse. Park G1 og G2 skal være ferdig opparbeidet i henhold til godkjent plan før det gis midlertidig brukstillatelse for feltene K7, K8, K11 og B1 jfr. rekkefølgebestemmelser.

§ 9. Hensynssoner

9.0 Rekkefølgekrav infrastruktur H430

Se rekkefølgebestemmelse § 12.

9.1 Hensyn grønnstruktur (trær vest i Haslevangen) H540

Eksisterende trær skal bevares. Trærne skal tas særskilt hensyn til ved anlegg av fortau. Ved større skade eller tap skal treet erstattes med nytt løvtre.

9.2 Bevaring kulturmiljø (hovedbygg og fyrhus) H570_1-2

Eksisterende bygninger som avmerket med hensynssone på plankartet tillates ikke revet.

Alle søknadspåtlige tiltak skal forelegges Byantikvaren før det fattes vedtak.

Bygningene tillates bare ombygd eller utbedret under forutsetning av at eksteriøret beholdes uendret, føres tilbake til opprinnelig utseende, eller gis en annen utforming tilpasset det bevaringsverdige miljøet. Det opprinnelige eller karakteristiske eksteriøruttrykk med hensyn til utforming, materialbruk, farger og utførelse skal bevares.

K11: Hovedbygget tillates innvendig ombygget med endring av de fire eksisterende lysgårdene inkl. tilhørende innvendige fasader. Det tillates symmetrisk forlengelse av den eksisterende, inntrukne 4. etasjen. Det tillates for øvrig ikke høyere gesims / mønehøyde enn dagens situasjon. Det tillates takterrasse med transparent rekkverk tilbaketrukket fra fasade. Det tillates glassfelt i 1.etasje i alle fasader. I fasade nordvest tillates større vindusfelt. For øvrig kan nye lysåpninger i fasader tillates forutsatt at dette ikke svekker byggets verneverdi.

§ 10. Midlertidig anleggsområde

Anleggsområdene langs Økernveien tillates midlertidig brukt til anleggsområde for gjennomføring av veianlegget iht. Vedtak om små reguleringsendringer av 27.01.2010 (S-4314). Når veianlegget er ferdigstilt trer permanent regulering på de aktuelle områdene i kraft.

§ 11. Miljøfaglige forhold

11.1 Støy

Miljøverndepartementets retningslinjer for støy, rundskriv T-1442, eller de til enhver tid gjeldende retningslinjer for støy skal legges til grunn for gjennomføring av planen.

Dersom retningslinjens grenseverdier overskrides som følge av trafikkstøy, må støyreducerende tiltak iverksettes. Til grunn for avbøtende tiltak skal det foreligge en støyfaglig utredning som skal ligge ved søknad om rammetillatelse. Støyreducerende tiltak skal vises på utomhusplanen og være godkjent før det gis rammetillatelse. Støytiltakene skal være ferdigstilt før midlertidig brukstillatelse gis.

11.2 Overvannshåndtering

Lokal overvannshåndtering skal legges til grunn ved detaljutforming og prosjektering av tiltaket. Det skal redegjøres for behandling av alt overvann, både takvann, overflatevann og drensvann, ved søknad om rammetillatelse.

11.3 Fjernvarme

Byggverk som oppføres innenfor de områder i Oslo som omfattes av konsesjon gitt etter energiloven kapittel 5 skal tilknyttes fjernvarmeanlegget: De til enhver tid gjeldende retningslinjer for bruk av fjernvarme i Oslo skal legges til grunn. Tiltakshaver kan anvende likeverdige alternative energikilder dersom det dokumenteres at bruk av disse energimessig og miljømessig minst er bedre enn fjernvarme.

§ 12. Rekkefølgebestemmelser

12.1

Før det gis rammetillatelse for ny bebyggelse innenfor Hensynssone H430 skal T-banetrasé Lørensvingen være gjennomført eller sikret gjennomført teknisk, gjennom avtale. Prosjektering og utbygging i sone H430 skal koordineres med planlegging og utbygging av T-banetraséen, og utbyggingen skal gjennomføres slik at T-banetraséen kan fremføres senere dersom bebyggelsen kommer først. Før det gis rammetillatelse for nybygg i felt K8 og B1 skal det foreligge en avtale som sikrer nødvendig areal for midlertidig riggområde (minimum 2,0 daa) til fremføring av T-banetrasé Lørensvingen. Før det gis rammetillatelse for nybygg i felt K1, FK, K10, K2 og K3 skal det foreligge en avtale som sikrer nødvendig areal for midlertidig riggområde (minimum 2,8 daa) til fremføring av T-banetrasé Lørensvingen.

12.2

Før det gis midlertidig brukstillatelse for felt K4 og K5 skal følgende være opparbeidet

- Økernveien langs feltet med tilliggende gangvei, samt rundkjøring R7, iht. regulering og byggeplan.
- Gangveg langs feltet ved Alnabanen samt undergang under Alnabanen S-14, iht. regulering og byggeplan.
- Gangareal rundt felt K12 (Fyrhuset) med forbindelse til lavere nivå ved kjørevei.

Før det gis midlertidig brukstillatelse for felt K1, K2, K3 og FK skal følgende være opparbeidet

- Økernveien mellom Hasleveien og rundkjøring R7 med tilliggende gangvei /fortau, samt rundkjøringen R7, iht. regulering og byggeplan.
- Kjørevei med fortau fra rundkjøring R7, mellom feltene og med snuplass.

Før det gis midlertidig brukstillatelse for felt K1 og K2 skal i tillegg være opparbeidet

- Haslevangen langs planområdet inkludert hensynssone iht. regulering og byggeplan.
- Kjørevei med gangareal fra Haslevangen til og langs feltene og langs felt K4.
- Annen vegggrunn langs feltet.

Før det gis midlertidig brukstillatelse for felt K10 skal følgende være opparbeidet

- Haslevangen langs planområdet inkludert hensynssone iht. regulering og byggeplan.
- Annen vegggrunn langs feltet.
- Torg mellom felt K10 og felt K11 (Hovedbygget).

Før det gis midlertidig brukstillatelse i felt K9 skal følgende være opparbeidet

- Haslevangen langs planområdet inkludert hensynssone iht. regulering og byggeplan.
- Fortau i Frydenbergveien / Peter Møllers vei langs planområdet iht. regulering og byggeplan.
- Annen vegggrunn langs feltet.

Før det gis midlertidig brukstillatelse for hovedombygging / bruksendring i felt K11 (Hovedbygg) skal følgende være opparbeidet

- Haslevangen langs planområdet inkludert hensynssone iht. regulering og byggeplan.
- Torg mellom felt K11 og felt K10.
- Kjørevei med gangareal fra Haslevangen til og langs feltet og langs felt K4.

Før det gis midlertidig brukstillatelse for felt K6 skal følgende være opparbeidet

- Kjørevei fra Peter Møllers vei til og langs feltet.
- Gangareal fra Peter Møllers vei til og langs feltet.
- Kjørevei med gangareal fra Haslevangen til og langs feltet.
- Gangareal mellom feltet og felt K11 Hovedbygget.

Før det gis midlertidig brukstillatelse for felt K8 og B1 skal følgende være opparbeidet

- Haslevangen langs planområdet inkludert hensynssone iht. regulering og byggeplan.
- Fortau i Frydenbergveien / Peter Møllers vei langs planområdet iht. regulering og byggeplan
- Kjørevei fra Peter Møllers vei til og langs feltet.
- Gangareal fra Peter Møllers vei til og langs feltet.
- Grønnstruktur – park felt G1.
- Grønnstruktur – park felt G2.

Før det gis midlertidig brukstillatelse for nybygg / hovedombygging / bruksendring i felt K7 skal følgende være opparbeidet

- Haslevangen langs planområdet inkludert hensynssone iht. regulering og byggeplan.
- Fortau i Frydenbergveien / Peter Møllers vei langs planområdet iht. regulering og byggeplan
- Kjørevei fra Peter Møllers vei til og langs feltet.
- Gangareal fra Peter Møllers vei til og langs feltet.
- Gangbro over Alnabanen og gangareal fra bro og gjennom park.
- Gangareal mellom felt K7 og K11.
- Grønnstruktur – park felt G1.

GJELDENE BETINGELSER VED KJØP AV KART- OG GEODATAPRODUKTER

Vi gjør oppmerksom på at ved kjøp av kommunale kart- og geodataprodukter gjelder følgende:

Kommunen skal i medhold av **plan- og bygningsloven** og **gjeldende byggeforskrifter** påse at det blir utarbeidet kartverk for planlegging og oversikt, og holde kartverkene ajour. Ansvaret for kartproduksjonen er delegert til Plan- og bygningsetaten. De ulike kartverk foreligger både analogt og digitalt.

Kart og geodata kommer inn under **lov om opphavsrett til åndsverk av 12. mai 1961**. Dette innebærer at kommunen ved Plan- og bygningsetaten er rettighetshaver og har eiendoms- og opphavsretten til de kart- og geodata-produkter som etaten fremstiller.

Alle som ønsker å bruke kommunale kart- og geodata-produkter har rett til det, mot å følge de bestemmelser som gjelder for bruken.

Disposisjonsrett er rett til å disponere produktet til eget bruk, det vil si til planlegging og drift eller til privat bruk. Kjøp av kart eller geodata gir disposisjonsrett til produktet som kjøpes.

Anvendelse som går ut over eget bruk, dvs. bearbeiding, eksemplarframstilling og/eller distribusjon krever at det erhverves utvidede rettigheter. For denne retten beregnes en avgift som **vil kreve en spesiell avtale**. Inneværende avtale gir ikke rett til bearbeiding, eksemplarframstilling og/eller distribusjon.

Spesielle opplysninger :

- Digitale kartdata for situasjon og høydekurver er 3-dimensjonale.
 - Data for eiendom og regulering leveres kun med koordinater uten høydeverdi.
 - Det presiseres at et teknisk kartverk - digitalt eller analogt - ikke må brukes til detaljprosjektering uten verifisering i marken.
 - Kartgrunnlaget kan ikke benyttes til oppmålingsteknisk prosjektering.
 - Veistikningsdata må ikke brukes, fordi dataene ikke lenger blir oppdatert.
- I stedet må regulert veikant og/eller målebrev/R/E-bekreftelse benyttes.

KDP-17

Kommunedelplan for torg og møteplasser.

Vedtaksdato: 22.04.2009

Vedtatt av: Bystyret, egengodkjenning

Vedtaksdokumenter: [200411657](#)

Lovverk: PBL 1985

Høydereferanse: Oslo lokal

Merknader:

Knytning(er) mot andre planer:

Dokumentet består av 47 side(r) inkludert denne.







Oslo kommune
Plan- og bygningsetaten
Avdeling for byutvikling

Kdp. nr. 17
Vedtatt 22.04.2009

Kommunedelplan for torg og møteplasser



Plan- og
bygningsetaten

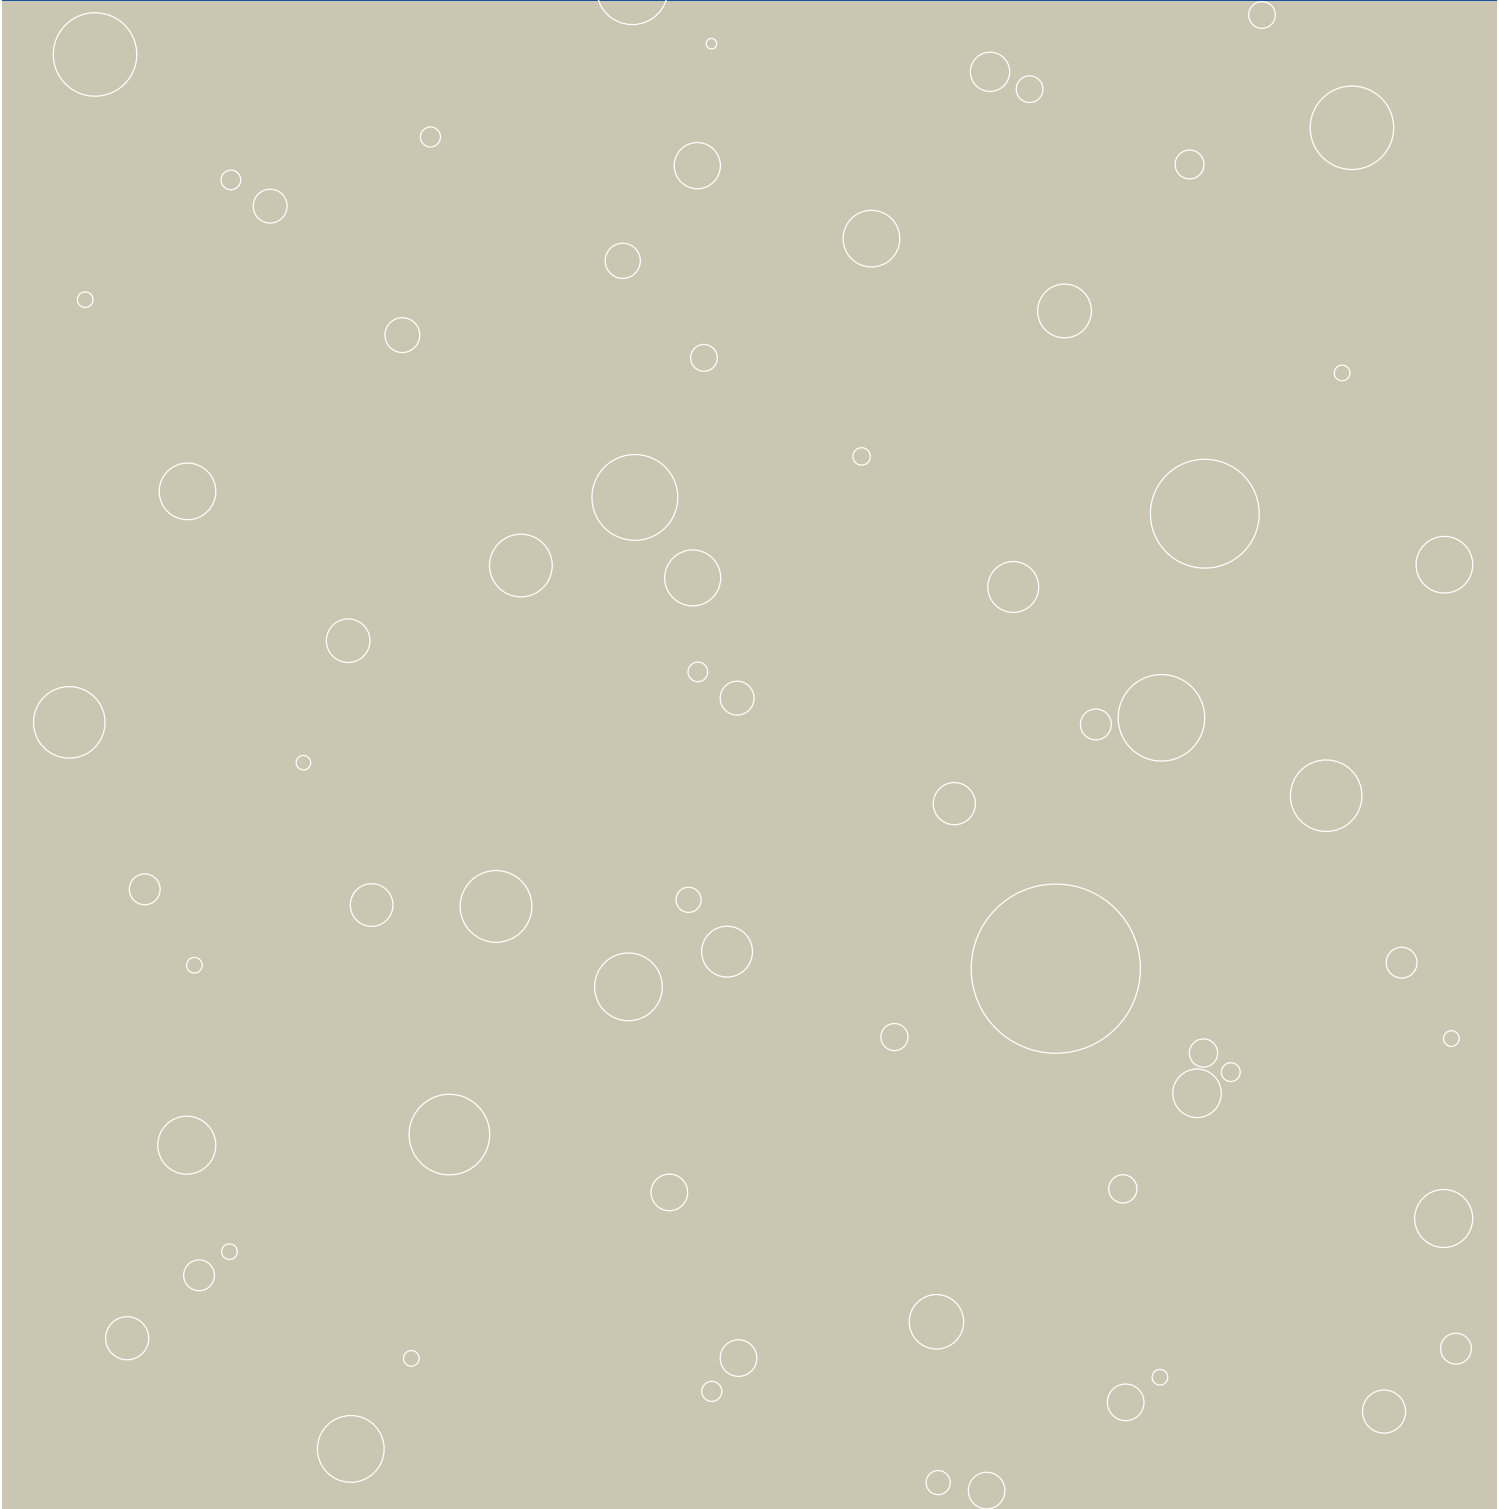 

Forord

Kommunedelplan for torg og møteplasser ble vedtatt i Oslo bystyre den 24.04.2009. Planen består av mål, plankart (i fire deler: for indre Oslo, og ytre by vest, øst og syd), bestemmelser og retningslinjer. Dette dokumentet inneholder planen sammen med en planbeskrivelse.

I tillegg er det utarbeidet en "verktøykasse" eller eksempelsamling til hjelp og inspirasjon ved gjennomføring.

Det er en økende forståelse for betydningen av det offentlige rom som sosial møteplass. Større kulturelt og etnisk mangfold tilsier behov for møteplasser der ulikhetene gis rom til å være tilstede. Intensivert bruk av uterommene og pågående fortetting øker konkurransen om uterommene. Særlig viktig er det å sikre tilrettelegging for barn, unge, eldre og andre som i stor grad er henvist til uterommene i sitt nærmiljø.


Planen er en temaplan for allment tilgjengelige uterom i Oslos byggesone, med unntak av sentrumsområdet omtrent innenfor Ring 1. Dette området er gjenstand for en egen prosess for istandsetting av byens åpne rom, "Levende Oslo". Planen gir en overordnet struktur av torg og møteplasser i alle bydeler, og den fastlegger at nye utbyggingsprosjekter skal sørge for et godt tilbud av torg og møteplasser. Den omfatter ikke fellesarealer eller andre utearealer ment for privat bruk, og heller ikke overdekte torg i bl.a. kjøpesentre. Planen er en arealplan på et grovmasket nivå, det vil si det finnes mindre torg og møteplasser i planområdet som ikke vises i planen. Den gir heller ikke konkrete føringer for utforming av det enkelte torg eller den enkelte møteplass.

Kommunedelplanen er en del av "Vakker by – handlingsprogram for estetikk og god byarkitektur". Oppdraget å utarbeide en kommunedelplan for torg og møteplasser ble gitt av Byrådsavdeling for byutvikling høsten 2004. Plan- og bygningsetaten fikk ansvar for arbeidet, i nært samarbeid med bydelene og berørte etater. Planarbeidet ble varslet igangsatt den 04.08.2005. Planforslaget lå ute til offentlig ettersyn i perioden 25. juni – 1. september 2007.

Arbeidet har vært ledet av en styringsgruppe med følgende deltakere:
Ellen S. de Vibe, Plan- og bygningsetaten, leder,
Yngvar Hegrenes, Eiendoms- og byfornyelsesetaten,
Anne R. Smedsrud, Friluftsetaten,
Knut Gabestad, Samferdselsetaten,
Finn Johansen, Vann- og avløpsetaten.

Planen er utarbeidet av en prosjektgruppe med deltakere fra Eiendoms- og byfornyelsesetaten, Friluftsetaten, Samferdselsetaten og Vann- og avløpsetaten. Plan- og bygningsetaten har hatt prosjektledelsen for arbeidet, med Torsten Glad som prosjektleder. Medvirkning med bydelene og lokalmiljøene i bydelene har vært viktig i planarbeidet. Resultatet fra en medvirkningsprosess med arbeidsmøter i hver bydel har stått sentralt i arbeidet.

Plan- og bygningsetaten
Februar 2010

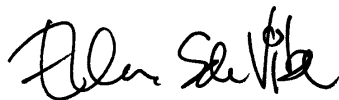

Ellen S de Vibe
Etatsdirektør



Ole Petter Finess
Avdelingsdirektør

Innhold

Forord	3
1. Bystyrets vedtak	5
2. Planens mål.....	6
3. Planens bestemmelser og retningslinjer	7
4. Reguleringsplaner og kommunedelplaner som tilsidesettes av kommunedelplan for torg og møteplasser	13
5. Planbeskrivelse	18
6. Utfordringer	26
Litteraturliste	43
Tilleggsdokumenter og bakgrunnsmateriale	44

1. Bystyrets vedtak

Oslo bystyre behandlet den 24.04.2009, sak 107, forslag til kommunedelplan for torg og møteplasser og fattet følgende vedtak:

"1. Oslo bystyre vedtar med hjemmel i plan- og bygningslovens §20-5, kommunedelplan for torg og møteplasser med mål og bestemmelser, som vist på plankart merket:

"Indre Oslo" datert 08.06.2007, revidert 28.12.2007, 08.04.2008 og 16.06.2008

"Ytre by vest" datert 08.06.2007, revidert 28.12.2007, 08.04.2008 og 16.06.2008

"Ytre by øst" datert 08.06.2007, revidert 28.12.2007

"Ytre by syd" datert 08.06.2007, revidert 28.12.2007 og 08.04.2008

Planens retningslinjer skal være veiledende for plan- og byggesaksbehandlingen.

2. Den endelige utformingen av parken på Filipstad må avgjøres i forbindelse med behandlingen av en reguleringsplan for området.

3. Kartbetegnelsen for Alnas utløp ikke skal godkjennes før etter endelig behandling av reguleringsplanen for dette område (Sydhavna og ev. Grønlia).

4. Samarbeidsavtalen mellom bydelene og Plan- og bygningsetaten må utvides slik at også saker som berører torg og møteplasser sendes til bydelene for uttalelse.

5. Kommunedelplanen med handlingsprogram skal rulleres og legges frem for bystyret hvert 4 år.

R5.1e Samarbeid og medvirkning

Ved utvikling av torg og møteplasser skal ansvar for forvaltning, drift og vedlikehold avklares som ledd i planleggingen. Bydelene bør i størst mulig grad være ansvarlig for gjennomføring av prosjektene som følger av planen. På torg og møteplasser hvor forvaltningsansvaret er delt mellom ulike instanser skal tiltak på plassen samordnes.

Bydelen skal alltid være en tett samarbeidspartner i prosjektutviklingen hvis de ikke får gjennomføringsansvaret. Ved utvikling og tiltak på torg og møteplasser skal berørte brukergrupper, bydelsutvalg og lokalmiljø gis anledning til å uttale seg på programmerings- og forprosjektstadiet.

Øvrige bestemmelser og retningslinjer forblir uendret."

2. Planens mål

Hovedmål

Planen skal tilrettelegge for etablering av nye og videreutvikling av eksisterende torg og møteplasser for hele Oslos byggesone utenom sentrumsområdet, og slik at det i hver bydel over en femårsperiode kan utvikles en lokal møteplass, lett tilgjengelig for beboerne.

Delmål

Planen skal tilrettelegge for et bredt spekter av torg og møteplasser, det vil si:

- torg og møteplasser som gir rom for ulike aktiviteter og brukergrupper, herunder kunst og kultur, og gir rom for et mangfoldig og flerkulturelt byliv
- sørge for en god sammenhengende struktur av de ulike typene torg og møteplasser både for den tette byen og i ytre by
- tilrettelegge for barn og unges behov
- sikre at møteplassene får en universell tilgjengelighet
- trygge byrom
- sikre lokalklimatiske og økologiske forhold
- vektlegge estetikk og kvalitet i gjennomføring av tiltakene
- drøfte mulighetene for å øke tilgjengelig gategrunn

Planen skal fremme møteplassenes sosiale rolle i byen, det vil si:

- fremme tilhørighet, stedsidentitet og sosialt liv i tilknytning til byens møteplasser
- øke forståelsen for det offentlige rom som sosial arena

Planen skal tilrettelegge for gode prosesser i utvikling av torg og møteplasser, det vil si:

- gi en oversikt over hver bydels viktigste møtesteder
- utvikle en "verktøykasse" som gir ideer til metoder, prosesser og løsninger for utvikling av torg og møteplasser
- gi et styringsverktøy som sikrer attraktive torg og møteplasser gjennom kommunens behandling av private reguleringsforslag og byggesaker
- utvikle gode samarbeidsprosesser mellom kommunens etater, bydeler og private utbyggere i forhold til å utvikle byens allment tilgjengelige møteplasser

3. Planens bestemmelser og retningslinjer

Bestemmelsene er gitt i henhold til plan- og bygningslovens § 20-4.

§ 1 Avgrensning

Bestemmelsene gjelder for områder vist på plankartene merket:

- "Indre Oslo" datert 08.06.2007, revidert 28.12.2007, 08.04.2008 og 16.06.2008
- "Ytre by vest" datert 08.06.2007, revidert 28.12.2007, 08.04.2008 og 16.06.2008
- "Ytre by øst" datert 08.06.2007, revidert 28.12.2007
- "Ytre by syd" datert 08.06.2007, revidert 28.12.2007 og 08.04.2008

§ 2 Hensikt med planen

Kommunedelplanen skal sikre at alle deler av byggesonen utenfor sentrumsområdet har et allsidig, velfungerende og lett tilgjengelig tilbud av torg og møteplasser med høy estetisk kvalitet. Det skal tilrettelegges for ulike typer møteplasser og ulike måter å møtes for et bredt spekter av brukergrupper, og møteplassenes sosiale rolle skal fremmes samtidig med at viktige bevaringshensyn skal ivaretas. Planen skal tilrettelegge for velfungerende prosesser med sikte på et godt resultat ved behandling av plan- og byggesaker som berører torg og møteplasser. For torg og møteplasser hvor gjeldende reguleringsplan opprettholdes er denne en viktig premiss for utviklingen.

§ 3 Definisjoner i planen

"Torg og møteplasser" forstås som allment tilgjengelige uterom, det vil si felles arenaer som er tilgjengelige for allmennheten. De kan også ha andre viktige funksjoner i tillegg til å være torg og møteplasser. Torg og møteplasser er delt inn i:

1. Overordnede torg og møteplasser
2. Lokale torg og møteplasser

§ 3.1 Overordnede torg og møteplasser

"Overordnede torg og møteplasser" omfatter allment tilgjengelige uterom, som har rolle som møteplass for minst ett byområde. Som "byområde" forstås et område i byen som omfatter flere lokale boligområder som fungerer i sammenheng, men som er mindre enn en bydel. Eksempel på "byområder" er Ila, Briskeby, Høybråten, Bjørndal.

Overordnede torg og møteplasser er underinndelt i:

1. "Torg/plass" er et bymessig utformet uterom, det vil si med en klart definert romlig avgrensning, som ofte utgjøres av bebyggelse.
2. "Annen overordnet møteplass" er vanligvis en park/friområde eller annet grønt rekreasjonsområde, hvor hele eller deler av arealet har en viktig rolle som møteplass.
3. "Strøksgate eller annen gate som skal tilrettelegges som møtested" er en gate utenfor sentrum med blandet arealbruk og et variert handelstilbud. Gaten legges på hele eller store deler av strekningen til rette som møtested. Den er en viktig sammenbindende ferdselsåre til fots, den er viktig for kollektivnett og for opplevelsen av bydelen. Gaten skal opprettholde sin rolle som ferdselsåre

i samsvar med vedtatte planer. Allment tilgjengelige sidearealer som vist på plankart (jamfør § 1), inngår i gaten.

4. "Overordnet forbindelse" er overordnede turveier og andre viktige gang- og sykkelbaserte forbindelseslenker til og mellom byens torg og møteplasser.

§ 3.2 Lokale torg og møteplasser

"Lokale torg og møteplasser" omfatter allment tilgjengelige uterom med betydning for et område som er mindre enn et "byområde", eksempelvis enkeltboligområder.

Utearealer tilknyttet skoler inngår som lokale torg og møteplasser. I indre Oslo inngår gågater, gatetun og andre fotgjengerprioriterte arealer i tilknytning til byromsstrukturen.

§ 3.3 Område for etablering av torg/møteplass ved byutvikling

"Område for etablering av torg/møteplass ved byutvikling" er område hvor det ved byutvikling skal etableres torg og møteplass(er) som del av ny allment tilgjengelig byromsstruktur.

§ 3.4 Område med behov for torg/møteplass

"Område med behov for torg/møteplass" er område vist på plankart, jamfør § 1, som i indre Oslo har mer enn 200 meter og i ytre by mer enn 300 meter (luftlinjeavstand) til torg/plass, annen overordnet møteplass eller lokalt torg/møteplass.

§ 4 Planens rettsvirkning

Plankart (jamfør § 1) og tilhørende bestemmelser er bindende og gjelder som tillegg til tidligere vedtatte kommunedelplaner og reguleringsplaner. Planen erstatter allikevel tidligere vedtatt plan i de tilfeller som følger av liste og kart på side 39 - 43 i planrapport fra Plan- og bygningsetaten datert desember 2007 ⁽¹⁾. For torg/plass og annen overordnet møteplass framgår det av plankartet om gjeldende reguleringsplan opprettholdes eller settes til side. Til bestemmelsene er også knyttet veiledende retningslinjer for tiltak på og inntil planens torg og møteplasser, samt ved andre tiltak i byggesonen.

1. Liste og kart er gjengitt på side 13-17 i denne rapporten.

§ 5 Tilrettelegging og utforming av torg og møteplasser

§ 5.1 Felles bestemmelser for torg og møteplasser

Offentlighet

I planer og tiltak som berører plassene vist på plankart, jamfør § 1, skal deres funksjon som allment tilgjengelige møtesteder prioriteres og videreføres. Møteplassenes sosiale og integrerende rolle skal vektlegges, og tiltak som forhindrer eller reduserer mulighetene for slik utvikling skal unngås. Inngjerding tillates ikke, med unntak av areal regulert for sambruk med barnehagers uteareal. Fysisk overdekking tillates ikke, med unntak av mindre paviljonger for bruk knyttet til funksjon som torg og møteplass. Tiltak på eiendommer som grenser til torg og møteplasser skal i størst mulig grad støtte opp om disse og søke å øke attraktiviteten og tilgjengeligheten, for eksempel ved tilrettelegging for varierte funksjoner, og for publikumsrelaterte funksjoner i 1. etasje (bakkeplan). Tydelige skiller mellom allment tilgjengelige og private arealer skal tilstrebes, som ledd i å fremme bruk for alle.

Biologisk mangfold/naturkvaliteter

For områder innenfor torg og møteplasser som er registrert som viktige områder for biologisk mangfold i kommunens naturdatabase skal tilrettelegging for ferdsel og opphold avveies i forhold til naturinteressene. Størrelse, form og sammenheng mellom møteplassene skal styrke den stedegne faunas og floras livs- og spredningsmuligheter og bidra til å styrke grønnstrukturen.

Kulturminner

For torg og plasser, strøkgater, parker, gårdsanlegg med videre som er registrert i Byantikvarens gule liste over verneverdige bygg og anlegg, skal tilrettelegging for ferdsel og opphold avveies i forhold til kulturminneinteressene, og nye tiltak skal ivareta viktige bevaringshensyn. Søknads- og meldepliktige tiltak på disse arealene foreligger Byantikvaren for uttalelse før vedtak og realisering.

Stedsidentitet

Tiltak på torg og møteplasser skal ta utgangspunkt i stedlige karaktertrekk, som kultur- og naturlandskap, kulturminner og

historiske spor, bebyggelse, vann og vassdrag, grønnstruktur eller virksomheter, slik at lokal stedsidentitet styrkes og utvikles.

For torg og møteplasser ved sjø, vann eller vassdrag skal bruken av vann som rekreasjons- og formingselement vektlegges. Gamle elve- og bekkelukkinger skal søkes gjenåpnet.

Arealsikring

Nye torg og møteplasser skal ha en minste størrelse på 1 dekar anvendbart nettoareal eksklusive kjøreareal, med en minste bredde på 25 meter. Arealet skal utgjøre ett sammenhengende areal, og ha en utstrekning og form som ivaretar møteplassens krav til at denne skal være åpen og allment tilgjengelig. Plassen skal hovedsaklig ikke ha større terrengfall enn 1:12, og bør i størst mulig grad grense til eller ha god romlig tilknytning til offentlig gate eller gang- og sykkelvei. Det bør legges til rette for sykkelparkeringsplasser på eller nær torg og møteplasser.

Tilrettelegging for bruk til ulike aktiviteter

Torg og møteplass skal legges til rette for sammensatt og variert bruk for ulike brukere, innenfor rammene som er vist på kartet og omtalt i disse bestemmelsene. Barns behov og deres mulighet for samhandling med ungdom og voksne skal ivaretas særskilt. Torg og møteplasser skal legges til rette for opphold, ulike aktiviteter og lek på en måte som skal bidra til samhandling mellom mennesker. Bruken og intensiteten i bruken kan variere mellom områdene, og over året og døgnet. Plassering av returpunkt for avfall på torg og møteplasser kan godtas, forutsatt god utforming, som arkitektonisk inngår som en del av plassens helhet.

Universell utforming – tilgjengelighet

Torg og møteplasser skal legges til rette slik at de blir tilgjengelige og anvendelige for alle, inkludert bevegelses-, orienterings- og miljøhemmede, barn, eldre og ulike kulturelle grupper. Allmenn tilgjengelighet skal være en integrert del av alle fysiske tiltak på torg og møteplasser, slik at behovet for spesialløsninger for funksjonshemmede minimeres. Bestandige materialer og gode drifts- og vedlikeholdsrutiner skal sikre universell tilgjengelighet også vinterstid, og over lang tid. Klar og enkel organisering av plassene samt skilting og annen informasjon

skal bidra til bedret orientering i uterommet. Et godt og lett tilgjengelig tilbud til ulike service skal vurderes, enten ved å lokalisere det til plassen, eller ved gode gangforbindelser til service i tilstøtende byområder.

Sykkelparkeringsplass kan vurderes på torg og møteplasser, forutsatt at den ikke hindrer fotgjengerferdsel eller beslaglegger viktig oppholdsareal, og at viktige siktlinjer ivaretas. Nærhet til offentlig kommunikasjon skal utnyttes som ledd i å øke tilgjengeligheten. Tilstrekkelig allment tilgjengelige sittemuligheter skal legges til rette for økt aksjonsradius, fysisk aktivitet og sosial samhandling.

Trygge møtesteder

Torg og møteplasser skal være trygge oppholdssteder, og dette skal særskilt tas hensyn til ved utformingen. Møteplasser skal gjennom organisering og utforming bidra til oversikt og sosial kontroll. Lokalisering av adkomster og publikumsfunksjoner skal bidra til dette. Møteplassene skal utformes slik at de stimulerer til variert bruk og aktivitet og oppleves som attraktive av ulike brukere. Bygninger skal henvende seg mot møteplassen og fasadeutforming med innganger på bakkeplan skal gi åpenhet og god belysning mot uterommet. Atkomster og ganglinjer gjennom møteplassen skal ha god belysning. Holdeplasser/stasjoner som vente- og oppholdsarealer for offentlig kommunikasjon skal i størst mulig grad lokaliseres slik at gangstrømmer bidrar til sosial kontroll og øker opplevelsen av trygghet både for reisende og andre over store deler av døgnet.

Bruk av vegetasjon og vann

Ved opparbeidelse av torg og møteplasser skal bruk av vegetasjon vektlegges for å sikre økt kvalitet, variasjon og opplevelser gjennom året. Vegetasjon skal benyttes aktivt som et arkitektonisk og identitetsskapende element men samtidig ikke bidra til å skape utrygghetsfølelse. Det skal i hvert enkelt tilfelle vurderes hvordan vegetasjon kan bidra til å styrke byens sammenhengende grønnstruktur. I de tilfeller hvor torg og møteplasser berører områder hvor det er mulig med gjenåpning av vassdrag, skal dette utnyttes som opplevelses- og estetisk element. Utvikling og oppgradering av plasser skal legges til rette for slik gjenåpning. Håndtering av overflatevann skal som regel skje lokalt og utnyttes som opplevelses- og estetisk element.

Sol-, lys- og lokalklimaforhold

Gode solforhold på oppholdsarealer skal tilstrebes, slik at de ved vår/høstjevndøgn kan bli solbelyst minst 4 timer. Gode lokalklimatiske forhold uten vindkorridorer skal sikres slik at det stimuleres til opphold og bruk over så store deler av året som mulig. Belysning skal sikre at alle oppholds- og ferdselsarealer til enhver tid er godt opplyst.

Støy/forurensing

Torg og møteplasser skal lokaliseres, planlegges og utformes slik at ulempene fra støy og forurensing minimeres. Rennende vann skal vurderes brukt som avbøtende tiltak. Terrenginngrep og bruk av vegetasjon, legger eller mindre bygningsvolumer/-installasjoner skal også vurderes brukt som skjermingstiltak. Tiltakene skal ikke hindre sikt, oversikt eller føre til redusert tilgjengelighet.

Tilrettelegging for sitteplasser

Alle overordnede møteplasser og torg skal ha minimum 3 ulike allment tilgjengelige sittegrupper, plassert slik at det om sommeren er mulig å velge plassering i sol eller skygge. Skjermingstiltak mot vind, nedbør, støy og eksos skal vurderes. Ved vår/høstjevndøgn skal sitteplassene kunne ha minst 4 timer sollys. Det skal også være mulig å bruke noen sitteplasser om vinteren. Sittegruppene bør både ivareta behov for ro og orienteres mot områder med aktiviteter.

Teknisk service

Torg og møteplasser skal, dersom det etter kommunens skjønn er nødvendig, opparbeides med avfallsbeholdere, toaletter, mottak for engangsgriller osv, slik at de fremstår som brukervennlige og innbydende steder.

Utforming og materialbehandling

Utforming og materialbehandling skal oppfylle høye krav til funksjonell og estetisk kvalitet, slik at møteplassene tåler intensiv bruk i mange år, og slik at drift og vedlikehold blir så enkel og rasjonell som mulig.

Krav til dokumentasjon

Det skal i reguleringsplan og søknad om rammetillatelse for torg og møteplass dokumenteres hvordan disse bestemmelsene foreslås oppfylt. Kommunen kan gi nærmere anvisning om innhold i dokumentasjon, herunder evt. krav til stedsanalyser, byromsstudier, barns og unges behov, sol- og

skyggediagram, målinger av trafikkmengder, støy osv.

R5.1 Retningslinjer for utvikling.

R5.1a Norm for avstand til torg og møteplasser
Befolkningen i hele byggesonen bør ha tilgang til torg/plass, annen overordnet møteplass eller lokalt torg/møteplass innenfor en luftlinjeavstand på:

- a. 200 meter i indre Oslo
- b. 300 meter i ytre by.

Område hvor det ifølge disse kriterier er mangel på torg og møteplass er vist på plankartet som "område med behov for torg/møteplass".

R5.1b Innenfor "område med behov for torg/møteplass"

Ved planforslag og søknad om rammetillatelse innenfor "område med behov for torg/møteplass" på plankartet bør torg og møteplass ivaretas slik:

- For utbygging som omfatter mer enn 20 000 m² BRA (areal under terreng medregnes ikke) bør det i reguleringsplan sikres minst ett torg eller en møteplass som oppfyller kravene fastlagt i § 5, med et anvendbart areal på minst 5 % av tiltakets BRA. Torg/møteplass bør lokaliseres på steder med god utsikt, gode solforhold og utformes med lett tilgang til offentlig gatenett eller gang- og sykkelforbindelser. Terreng brattere enn 1:3 medregnes ikke i arealet. Det dokumenteres spesielt hvordan tiltaket kan bidra til å avbøte områdets mangel på allment tilgjengelig plass. Det bør også sikres at torget/møteplassen ferdigstilles parallelt med bebyggelsen.
- For utbygging som omfatter inntil 20 000 m² BRA (areal under terreng medregnes ikke), kan kommunen i reguleringsplan, bebyggelsesplan eller søknad om rammetillatelse be om tilrettelegging for torg/møteplass, dersom terreng-, naturforhold, trafikkbarrierer eller andre stedlige forhold tilsier dette.
- For plan/tiltak innenfor offentlig vei/gate/plassgrunn eller areal regulert til dette bør det vurderes spesielt hvordan behovet for og tilgang til torg og møteplass kan ivaretas.

R5.1c Innenfor øvrige områder i byggesonen bør torg og møteplass ivaretas slik:

- For utbygging som omfatter mer enn 40 000 m² BRA (areal under terreng medregnes ikke) bør det i reguleringsplan sikres

minst ett torg/en møteplass som oppfyller kravene fastlagt i § 5, med et anvendbart areal på minst 5 % av tiltakets BRA. Torg/møteplass bør lokaliseres på steder med god utsikt, gode solforhold og utformes med lett tilgang til offentlig gatenett eller gang/sykkelforbindelser. Terreng brattere enn 1:3 medregnes ikke i arealet. Det bør også sikres at torget/møteplassen ferdigstilles parallelt med bebyggelsen.

- For utbygging som omfatter mindre enn 40 000 m² BRA (areal under terreng medregnes ikke) kan kommunen i reguleringsplan, bebyggelsesplan eller søknad om rammetillatelse be om tilrettelegging for torg/møteplass, dersom terreng-, naturforhold, trafikkbarrierer eller andre stedlige forhold tilsier dette.
- For plan/tiltak innenfor offentlig vei/gate/plassgrunn eller areal regulert til dette bør det vurderes spesielt hvordan behovet for og tilgang til torg og møteplass kan ivaretas.

R5.1d Inntil torg/møteplass

Planer og tiltak på eiendom som grenser inntil eller på annen måte vesentlig berører overordnet torg eller møteplass bør bidra til at plassen utvikles i samsvar med bestemmelsenes § 5. Publikumsrettede funksjoner bør lokaliseres i 1. etasje mot plassen, med gangatkomst fra plassen. Innkjøring til varelevering og parkeringsanlegg bør legges utenom plassen. Utforming av bebyggelse som fører til vesentlig begrensning av solinnfall på plassen eller øking av vind bør unngås. Terrengbearbeiding bør ta hensyn til eksisterende gate- og byromsstruktur. Konsekvenser av plan/tiltak bør beskrives og vurderes for hele plassen, både for plassens rolle som torg/møteplass for offentligheten, og funksjonelt og arkitektonisk. Tiltak for å opprettholde og styrke plassens funksjon som møteplass beskrives og vurderes.

R5.1e Samarbeid og medvirkning

Ved utvikling av torg og møteplasser skal ansvar for forvaltning, drift og vedlikehold avklares som ledd i planleggingen. Bydelene bør i størst mulig grad være ansvarlig for gjennomføring av prosjektene som følger av planen. På torg og møteplasser hvor forvaltningsansvaret er delt mellom ulike instanser skal tiltak på plassen samordnes.

Bydelen skal alltid være en tett samarbeidspartner i prosjektutviklingen hvis de ikke får

gjennomføringsansvaret. Ved utvikling og tiltak på torg og møteplasser skal berørte brukergrupper, bydelsutvalg og lokalmiljø gis anledning til å uttale seg på programmerings- og forprosjektstadiet.

§ 5.2 Torg/plass

For torg/plass i sentre som er regulert til byggeområde opprettholdes gjeldende reguleringsplan, med supplering av disse bestemmelsene. Torg/plass kan etableres på del av arealet. Utforming og materialbehandling av torg/plass skal være bymessig, både i indre og ytre by. Dette innebærer at torg/møteplass skal utformes som et klart definert og opparbeidet område med kvalitativt høy materialstandard. Overganger mellom torg/plasser og private utearealer skal være entydige. Materialbruk og høydeforskjeller kan bidra til tydeligere lesbare skiller mellom allment tilgjengelige og private utearealer.

R5.2 Retningslinjer for tiltak

Torghandel, uteservering og temporære arrangementer kan vurderes, innenfor rammen av øvrige krav i disse bestemmelsene. Første etasje (bakkeplan) i bebyggelse ved torg/plass søkes tilrettelagt med publikumsrettede funksjoner, slik som handel, serveringssteder, offentlig tjenestetilbud, utstillingslokaler osv, og med atkomst og fasadeutforming som primært henvender seg mot uterommet. Som ledd i å frigjøre torg/plass fra overflateparkering kan parkering vurderes under torg/plass, dersom dette samsvarer med kommunens parkeringspolitikk.

§ 5.3 Annen overordnet møteplass

I annen overordnet møteplass tilrettelegges for allsidig, gjerne varierende rekreasjonsbruk. Det skal legges vekt på tilrettelegging for ikke organisert bruk.

Innenfor annen overordnet møteplass kan avgrensede arealer legges til rette og utvikles for allsidig rekreasjonsbruk.

R5.3 Retningslinjer for tiltak

Etablering av parsellhage innenfor annen overordnet møteplass kan vurderes, dersom gjenværende areal er egnet og stort nok for å ivareta kvaliteter som forutsatt i 5.1. Parsellhager vurderes som viktig integrasjons- og møteplassarena i bydelene.

§ 5.4 Strøksgate og annen gate som skal tilrettelegges som møtested

Tiltak i strøksgate og annen gate som skal tilrettelegges som møtested skal bygge opp om gatens rolle slik den er beskrevet i § 3. Fotgjengerne skal sikres god tilgjengelighet til offentlig transport. Plasser/byrom langs gatene skal utformes for å ivareta funksjonen som møteplass og velfungerende fotgjengerforbindelse. Søknads- eller meldepliktige tiltak, for eksempel plattinger og teltkonstruksjoner, tillates ikke i strøksgate og annen gate som skal tilrettelegges som møtested. Gaten skal opparbeides bymessig, se § 5.2.

R5.4 Retningslinjer for tiltak knyttet til tilgrensende funksjoner/formål

Første etasje (bakkeplan) i bebyggelse ved strøksgate og annen gate som skal tilrettelegges som møtested bør ha publikumsrettede funksjoner, slik som handel, serveringssteder, offentlig tjenestetilbud, utstillingslokaler osv, og med atkomst og fasadeutforming som primært henvender seg mot gaten. Private/felles utearealer foran bygg og anlegg skal i høyder og materialbruk gi tydelig lesbare overganger til gaten.

Ved planer og tiltak på eiendom som grenser inntil eller på annen måte vesentlig berører strøksgate og annen gate som skal tilrettelegges som møtested skal konsekvenser beskrives og vurderes for hele den delen av gaten som etter kommunens skjønn er relevant i denne forbindelsen.

§ 5.5 Overordnet forbindelse

Utvikling av overordnet forbindelse skal bidra til et nett av trygge, vakre, innbydende og sammenhengende gangbaserte forbindelser til og mellom byens torg og møteplasser. Trasévalg og geometri for ny overordnet forbindelse skal som regel underordne seg landskapets hovedtrekk. Broer, utsiktspunkter, steder langs vann og vassdrag og andre spesielle steder langs forbindelsen skal vektlegges særskilt som møteplasser, ved tilrettelegging og utforming.

§ 6 Lokale torg og møteplasser

Ved planer og tiltak på lokale torg og møteplasser skal disse utformes med samme kvalitet som angitt i § 5.1. Det skal dokumenteres hvilke konsekvenser planen/tiltaket har for plassen, og hvordan plassens funksjon som møteplass ivaretas.

§ 7 Områder for etablering av torg/møteplass ved byutvikling


Innenfor slike områder skal det ved utbygging knyttet til byutvikling etableres torg/møteplasser med kvalitet som angitt i § 5. Plassene skal behandles i stedsanalyse og sikres som friområde eller offentlig trafikkområde/torg – plass i reguleringsplan for områdene. De skal normalt ferdigstilles samtidig med bebyggelsen. Der hvor prinsippl plassering av torg/møteplass er vist på plankartet, skal dette være retningsgivende for plasseringen ved detaljplanleggingen. I områder for etablering av torg/møteplass ved byutvikling skal tilstøtende byområdes behov for torg/møteplass vurderes og tas hensyn til ved planlegging for byutvikling.

Torg og møteplasser skal ivaretas slik:

- Dersom ikke annet er fastlagt i reguleringsplan, skal det for utbygging som omfatter mer enn 20 000 m² BRA (areal under terreng medregnes ikke), sikres minst ett torg/én møteplass for hvert 20 000 m² BRA. Samlet areal for torg og møteplasser skal være minst 5 % av tiltakets totale BRA.
- For utbygging inntil 20 000 m² BRA (areal under terreng medregnes ikke) skal sikring og etablering av minst ett torg/én møteplass med kvaliteter i henhold til disse bestemmelsene sikres. Størrelsen på arealet vurderes nærmere.

Torg og møteplasser skal ivaretas i tillegg til felles arealer for uteopphold knyttet til boligbebyggelse. Torg/møteplass skal lokaliseres på steder med god utsikt, gode solforhold og utformes med lett tilgang til offentlig gate-nett eller gang/sykkelforbindelser. Terreng brattere enn 1:3 medregnes ikke i arealet. Kommunen kan kreve at et større areal avsettes dersom dette vurderes som nødvendig i det aktuelle området.

Innenfor disse arealene vil kommunedelplanens arealbruk gjelde foran reguleringsplanen, men den opphever ikke reguleringsplanen formelt. Dette må gjøres i et eget vedtak, eller i forbindelse med at ny reguleringsplan vedtas.

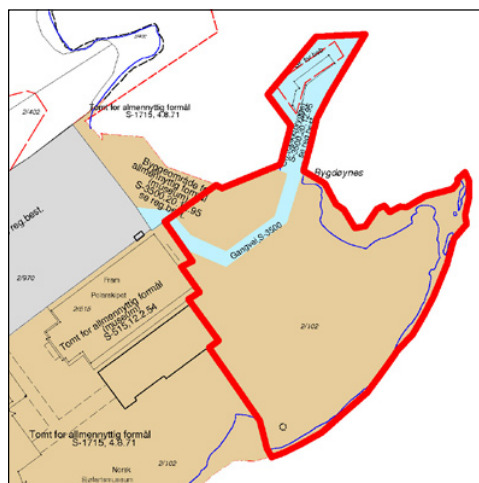

Sted: Bygdøyenes
Gjeldende reguleringsformål: Byggeområde
– tomt for allmenntilgjengelig formål (S-1715,
vedtatt 04.08.71)
Grunneier: Norsk Sjøfartsmuseum


Gjeldende reguleringsformål:
Byggeområde forretning/kontor
(S-2255, vedtatt 28.07.77)
Grunneier:
Veigrunn/Oslo kommune




(Øvre Smestad vei 1 og 2A)
Gjeldende reguleringsformål:
Byggeområde bolig
(S-995, vedtatt 05.07.62 og
S-3463, vedtatt 25.01.95)
Grunneiere:
Smestad Nye Handelshus AS,
Øvre Smestad Handelshus AS



Gjeldende reguleringsformål:
Byggeområde industri/
forretning/kontor
(S-2559, vedtatt 05.10.81)
Grunneiere:
Titas Eiendom AS,
Fram Realinvest AS

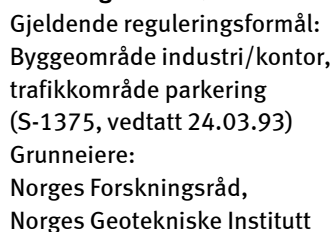

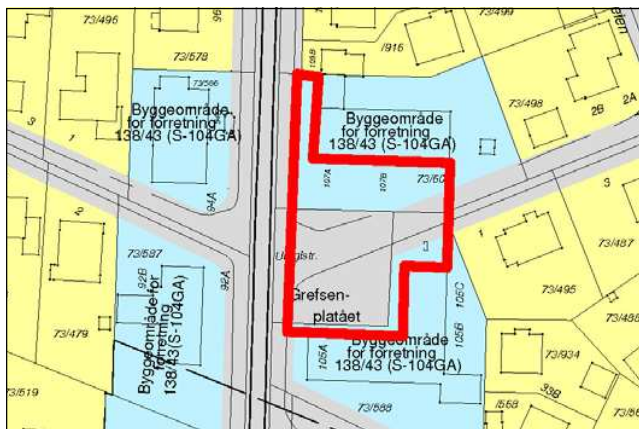


Sted: Grefsenplataet

Gjeldende reguleringsformål:

Byggeområde forretning
(S-104GA)

Grunneiere: Veigrunn, private

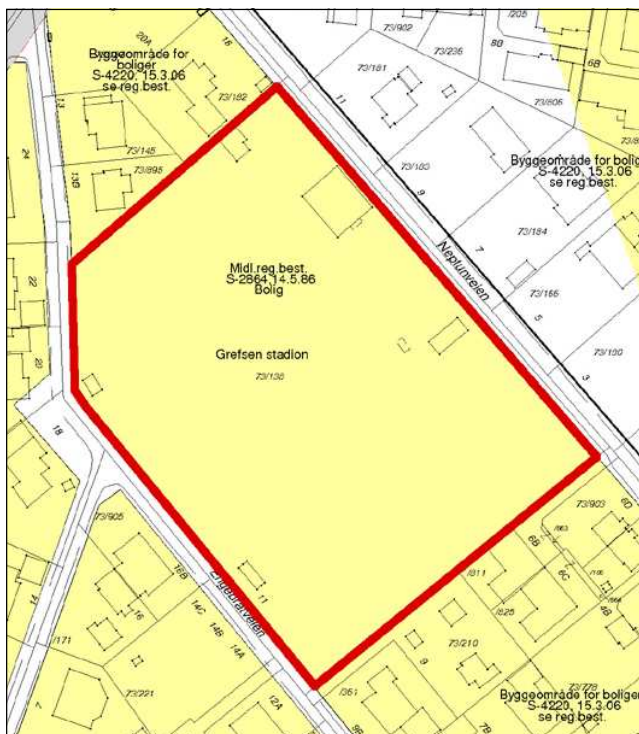


Sted: Grefsen stadion

Gjeldende reguleringsformål:

Byggeområde bolig
(midlertidige reguleringsbestemmelser, S-2864, vedtatt 14.05.86)

Grunneier: Oslo kommune

Bydel Stovner

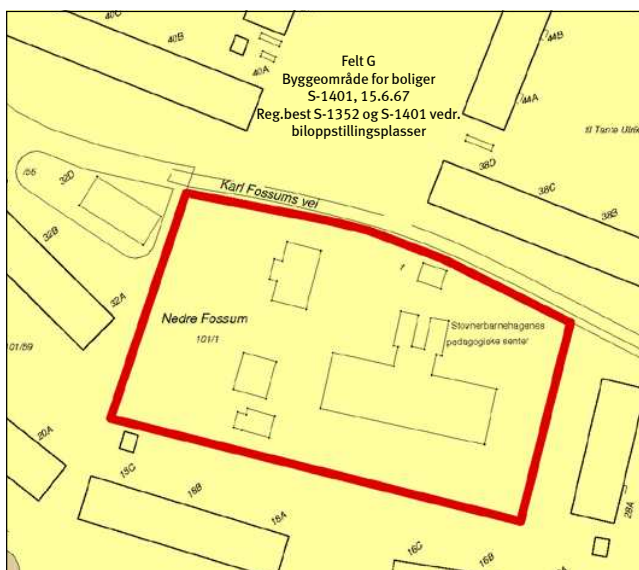

Sted: Nedre Fossum gård

Gjeldende reguleringsformål:

Byggeområde bolig
(S-1401, vedtatt 15.06.67)

Grunneier:


Omsorgsbygg Oslo KF

Bydel Alna

Sted: Trosterudvillaen

Gjeldende reguleringsformål:
Byggeområde – tomt for offentlig bygning (S-1422, vedtatt 30.08.67)

Grunneier: Oslo kommune

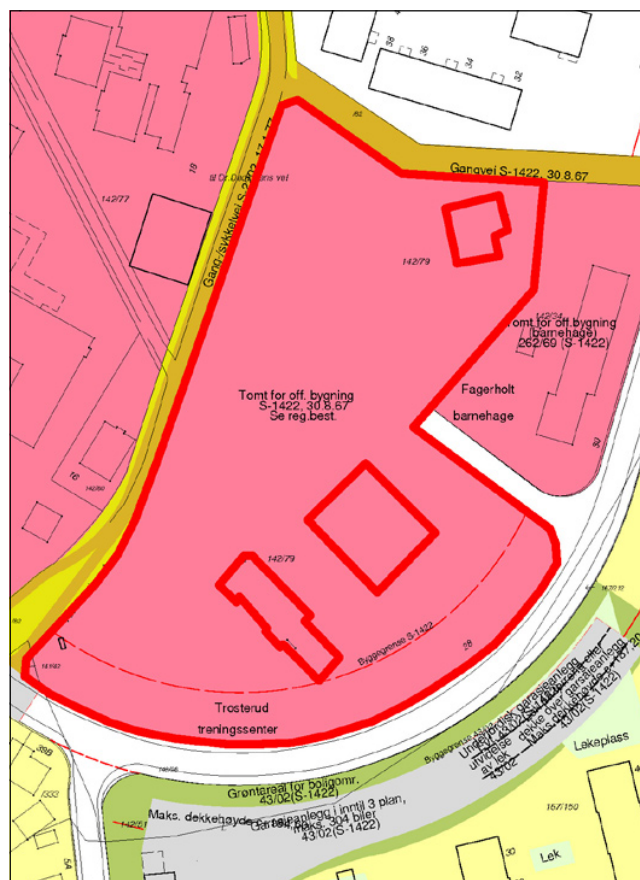


Sted: Haugerudparken


Gjeldende reguleringsformål:
Byggeområde – tomt for offentlig bygning (sosialsenter) (S-1786, vedtatt 20.10.72)

Grunneier:

Omsorgsbygg Oslo KF

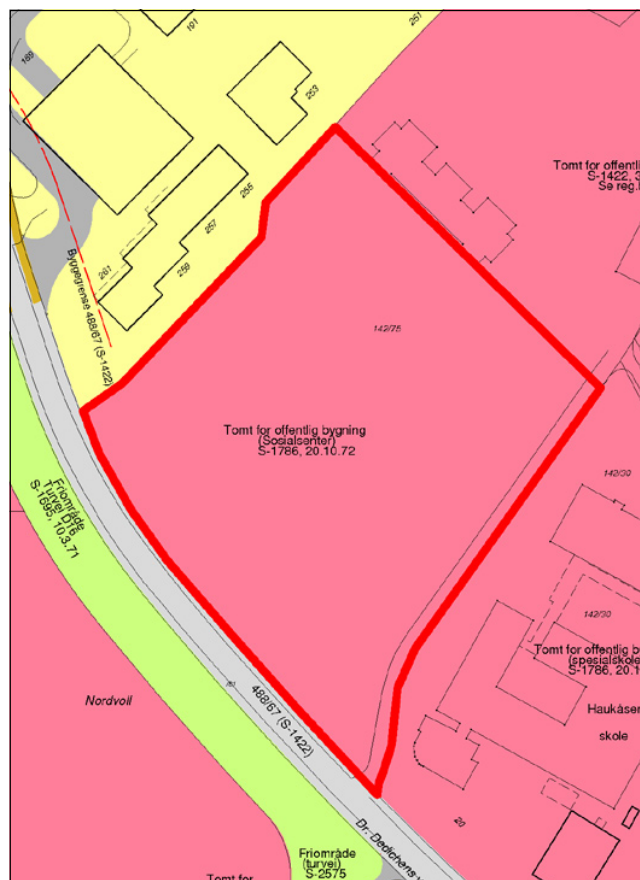

Bydel Nordstrand

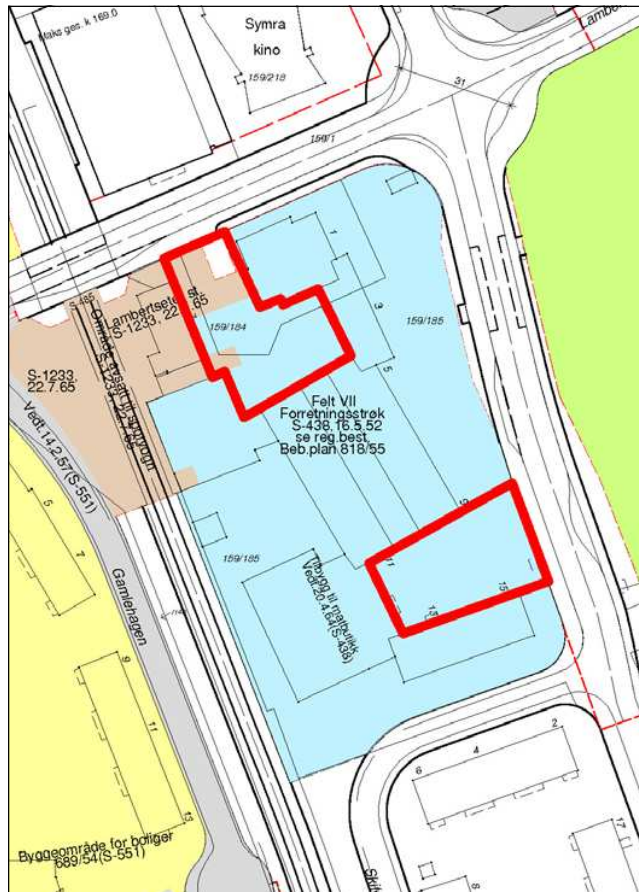

Sted: Lambertseter torg

Gjeldende reguleringsformål:
Byggeområde – forretningsstrøk
(S-438, vedtatt 16.05.52) og
trafikkområde

(Lambertseter stasjon)
(S-1233, vedtatt 22.07.65)

Grunneiere:
OBOS Forretningsbygg AS,
Langbølgen Borettslag

Bydel Søndre Nordstrand



Sted: Bakkeløkka

Gjeldende reguleringsformål:
Uregulert

Gjeldende arealbruk:
Byggeområde næringsområde
i kommunedelplan for nærings-
korridor Oslo syd (Kdp. nr. 7,
vedtatt 26.05.93)

Grunneier: Oslo kommune

5. Planbeskrivelse

Planens sammenheng med andre planer og annet planarbeid

Tabellen nedenfor gir en skjematisk oversikt over hvordan kommunedelplanen henger sammen med andre aktuelle planer som er vedtatt eller under arbeid pr. oktober 2009.

Sammenheng med andre planer og annet planarbeid – status pr. oktober 2009

Planoppgave	Vedtatt år/ under arbeid	Type sak	Geografisk avgrensing	Premiss for kdp t+m	Gir mål for kdp t+m	Koordinert med kdp t+m	Kdp t+m kan gi føringer
Oslomiljøet – byøkologisk program	2003	Politisk program	Oslo	X	X		
Kommuneplan 2008	2008	Kommuneplan	Oslo		X		
Plan for idrett og friluftsliv i Oslo 2009-2012	2009	Kommunal plan	Oslo	X	X		
Grøntplanen (revisjon)	Under arbeid	Kommunedelplan	Oslo			X	(X)
Kdp Alna miljøpark	Under arbeid	Kommunedelplan	Langs Alna				X
Kdp byutvikling og bevaring i Indre Oslo	Under arbeid	Kommunedelplan	Indre Oslo			X	X
Samarbeidsprosjektet "Levende Oslo"		Samarbeidsprosjekt Oslo kommune og private aktører	Sentrum + +			X	X
Fjordbyplanen	2008	Planprogram	Sjøfronten	X		X	
Helhetlig utviklingsplan for Groruddalen (HUG)	2006	Ikke lovfestet strategiplan	Groruddalen	X	X		
Strategisk grønnstrukturplan for Groruddalen	?	Ikke lovfestet plan	Groruddalen	X	X		
Vedtatte reguleringsplaner/kommunedelplaner (kdp) for avgrensede områder	Vedtatt	Reguleringsplaner/kdp	Ulike delområder	X			
Reguleringsplaner under arbeid	Under arbeid	Reguleringsplan	Ulike delområder			X	X
"Vakker by"	2005	Handlingsprogram	Oslo		X		
Designmanual for Oslo – Indre by. Versjon 01	Under arbeid	Handlingsprogram	Oslo			X	X
Gatebruksplanen	Under arbeid	Handlingsprogram	Sentrum + Hausmannskvartalene			(X)	(X)
Program for gateopprusting – Indre Oslo	Revideres	Handlingsprogram	Indre Oslo				X
Stasjoner og tilgjengelighet T-bane (T-baneprosjekt)		Handlingsprogram	Oslo			X	X
Belysningsplan for Oslo	Under behandling	Ikke lovfestet plan	Sentrum + +			X	X

Sammenhengen til kommunedelplan for blå-grønn struktur i byggesonen (Grøntplanen)

Gjeldende Grøntplan ble vedtatt i desember 1993 og er under revisjon. Et revidert planforslag var lagt ut til offentlig ettersyn juni – september 2009.

Grøntplanen omfatter til dels de samme arealene som kommunedelplan for torg og møteplasser. Planene har begge fokus på rekreasjon, parker og turveinett. Grøntplanen er likevel mer rettet mot fysisk utfoldelse og naturopplevelser enn kommunedelplan for torg og møteplasser. Denne understreker de sosiale aspektene ved rekreasjon, og tilrettelegging og utforming av plasser for å fremme god samhandling mellom mennesker. Grøntområdenes rolle som naturområder og tema biologisk mangfold omhandles i hovedsak i Grøntplanen.

De samme arealene kan altså inngå i begge planene, men med ulikt hovedfokus, og derfor med ulike bestemmelser. I slike tilfeller gjelder begge sett av bestemmelser.

Planens innhold

Planen har to hovedfokus:

1. Planen gir en struktur av torg og møteplasser som består av nye og eksisterende møteplasser, og forbindelser dem imellom. Torg og møteplasser både på overordnet og lokalt nivå inngår i strukturen. Arealbruken gis for de fleste plassene med juridisk bindende virkning, og det knyttes bestemmelser og retningslinjer til dem, for å sikre god tilrettelegging og kvalitet.

2. Planen stiller krav til torg og møteplasser for nye utbyggingstiltak. I utpekte "områder for etablering av torg og møteplasser ved byutvikling" formuleres disse kravene som juridisk bindende bestemmelser som må følges opp i reguleringsplan, mens de for øvrig gjelder som veiledende retningslinjer.

Planen fastlegger fem typer torg og møteplasser

Planen vektlegger spesielt "overordnede torg og møteplasser", som omfatter allment tilgjengelige uterom som er møteplass for minst ett byområde. "Byområde" omfatter flere lokale boligområder som fungerer i sammenheng, men som er mindre enn en bydel.

Eksempel på "byområder" er Ila, Briskeby, Høybråten, Bjørndal. Følgende typer torg og møteplasser er fastlagt, hvorav de fire første er definert som overordnede:

- **Torg/plass**, som i stor grad er det vi forbinder med bymessige plasser i indre Oslo og knyttet til sentra i ytre by. Ofte er den avgrenset av bebyggelse, eller eventuelt en annen klar fysisk avgrensning.

- **Annen overordnet møteplass**, som i hovedsak er grøntområder i sin funksjon som møteplasser. Dette kan være parker, store aktivitets-/lekeplasser for barn, større idrettsanlegg, skolehager, grøntområder langs byens største vassdrag, gårdsanlegg i først og fremst ytre by.

Grøntområdenes rolle som møteplasser er forskjellig i indre og i ytre by. I indre Oslo utgjør både torg/plasser og grøntområder ofte klart avgrensede arealer, som helt eller til stor del fungerer som møteplasser. I ytre by er grøntstrukturen mange steder sammenhengende, og møteplassene utgjør mindre, fysisk ikke klart avgrensede arealer inne i grøntområdene. Konsentrasjonen av ulike aktiviteter, gjerne også inntil skoler og andre lokale funksjoner, kan utgjøre grunnlaget for møteplassen. Også grøntområdene langs de åtte viktigste vassdragene i byen (Ljanselva, Alna, Akerselva, Ellingsrudelva, Hoffselva, Makrellbekken, Mærradalsbekken, Lysakerelva) har samme karakter av grøntdrag med punktvis møteplasser.

Grøntområdene langs Oslos vassdrag, langs fjorden, og også andre grøntområder, er sentrale for byens biologiske mangfold. Tilrettelegging av møteplasser og ferdsel i disse områdene må avveies mot naturverdiene. Dette gjelder særlig hvor torg og møteplasser berører områder i kommunens naturdatabase, se eget vedlegg "Temakart naturområder". Nærheten til vann er også viktig for byens særpreg og identitet, og ferdsel og opphold ved sjøen og vassdragene er en viktig kilde til opplevelser.

- **Strøksgate eller annen gate som skal tilrettelegges som møtested** er en gate utenfor sentrum med høy grad av sentralitet og et variert handelstilbud. De har en viktig funksjon som møtested på hele eller deler av strekningen, men også som viktige transportårer for offentlig transport. Til slik gate defineres

i denne planen også tilstøtende allment tilgjengelige sidearealer som skal tilrettelegges og utformes for å øke gatens attraktivitet som møtested.

- **Overordnet forbindelse** er en overordnet turvei eller annen viktig fotgjengerforbindelse til og mellom byens torg og møteplasser. Viktige er også forbindelsene langs sjøen og vassdragene. Det er de overordnede forbindelsenes rolle som sammenknytning av møteplasser, eller i rollen av selv å være møteplass, som er begrunnelsen for at de tas med i dette planforslaget.

- **Lokalt torg/møteplass** er en plass som er viktig som bruksområde for et mindre område enn et "byområde". Disse plassene er utpekt dels som et resultat av medvirkningsprosessen i bydelene, i indre Oslo supplert med en analyse på ortofoto av eksisterende og potensielle plassrom. Innspill fra publikum er også vurdert. Skolegårder er definert som lokale møteplasser.

Kriterier for utpeking av overordnede torg og møteplasser i planen

Både overordnede og lokale torg og møteplasser er viktige for sine brukere. Ofte har de både overordnede og lokale roller. Det har likevel vært vurdert som fornuftig med en prioritering av det store antallet plasser (totalt over 1000), slik at materialet blir lettere håndterbart ved bruk og oppfølging av planen. Inndelingen kan være et utgangspunkt for prioritering av gjennomføring av nye eller oppgradering av eksisterende møteplasser.

Som grunnlag for inndelingen i overordnede og lokale torg og møteplasser i planen ligger en vurdering av følgende forhold:

- rolle: steder som har en rolle som møteplass for et "byområde" som er større enn et "boligstrøk" men mindre enn en bydel
- størrelse: områdene må ha en viss størrelse som gir rom for en viss bredde i mulig aktivitetstilbud. Nødvendig størrelse antas å være større i ytre enn i indre by
- avstand til møteplass: avstand fra bolig/arbeidsplass til møteplass må være så kort at plassen oppleves tilgjengelig og blir brukt. Avstanden antas å kunne være noe større i ytre enn i indre by. Den må korrigeres for vesentlige barrierer
- alle møteplasser langs Oslos åtte hovedvassdrag er i utgangspunktet definert som overordnede

- idrettsanlegg med kunstgressbane defineres som overordnede møteplasser
- tilgjengelighet til et byområde og grad av offentlighet
- lokale prioriteringer: ønsker fra bydelene
- lokalt behov I: vurdering av bydelens særskilte behov og utfordringer knyttet til bl.a. befolkningssammensetning, bystruktur og lignende
- lokalt behov II: vurdering av bydelens behov knyttet til prioriterte grupper (barn, unge, eldre osv.)
- gjennomførbarhet: de samarbeidende etatenes vurdering av gjennomførbarhet/samsvar med prosjekter på gang
- forhold til reguleringsstatus: forslaget bør ikke være i strid med nylig vedtatt reguleringsplan (til f.eks. byggeområde)
- et håndterbart antall overordnede plasser per bydel er anslått til mellom 15 og 25

Juridisk bindende bestemmelser skal sikre høy kvalitet og tilrettelegging for ulik bruk.

Det er fastlagt dels generelle bestemmelser som gjelder alle torg og møteplasser, dels bestemmelser som knytter seg til de enkelte typer plasser. Etablering av nye allment tilgjengelige møteplasser ved større utbyggingsprosjekter sikres også i bestemmelsene.

Bestemmelsene skal sikre høy kvalitet ved bl.a. offentlig tilgjengelighet, biologisk mangfold, stedsidentitet, minste arealstørrelse, tilrettelegging for variert bruk og for ulike brukere, universell utforming, trygghet, vegetasjon og vann, sol-, lys- og klimaforhold, frihet fra støy og forurensing, tilrettelegging for sitteplasser.

Planen omfatter både eksisterende og nye torg og møteplasser

De fleste eksisterende torg og møteplasser er planmessig sikret fra før. Vanligvis er de regulert til trafikkområder eller friområder. Men reguleringsbestemmelsene har oftest lite fokus på plassene som møteplasser, og de suppleres derfor med denne planens bestemmelser. I planen er disse torg og møteplassene vist som **"Eksisterende torg/møteplass – reguleringsplan opprettholdes"** Dette gjelder også i de situasjoner hvor torg og møteplasser er regulert til byggeområder, med bestemmelser og eventuelt byggegrenser som sikrer offentlig tilgjengelig areal. I de fleste slike tilfeller anses torg/møteplass sikret, supplert med kommunedelplanens bestemmelser.

I sentre som er regulert og bygd ut i en sammenheng inngår ofte torg/plass. Det er vanlig at slike plasser ikke er regulert til formålet, men vist som ubebygd del av tomta, som i sin helhet er regulert til byggeområde. For å ivareta et utendørs allment tilgjengelig torg som ikke gjenbygges i slike sentra, er det gitt en bestemmelse om dette.

Torg og møteplasser som er vedtatt i reguleringsplan men ikke opparbeidet, er vist på plankartet med et eget symbol.

Enkelte eksisterende torg og møteplasser er ikke sikret planmessig og sikres i denne planen. De er fastlagt som **"ny eller eksisterende plass – reguleringsplan tilsidesettes"** som også omfatter nye plasser. I de tilfeller det gjelder en eksisterende plass kan den være uregulert eller regulert til byggeområde men ikke bygd ut. I disse tilfellene settes gjeldende reguleringsplan til side og erstattes av denne planen, med sine bestemmelser og retningslinjer. Kartet under viser en samlet


oversikt over planens nye og eksisterende torg og møteplasser.

På side 13 - 17 er vist de torg og møteplasser hvor reguleringsplan er satt til side og erstattes av foreliggende plan.

Område for etablering av torg/møteplass ved byutvikling

For å sikre at behov for torg og møteplasser blir ivaretatt ved nye utbyggingsprosjekter er det definert "områder for etablering av torg/møteplass ved byutvikling" som er fastlagt som byggeområder med bindende bestemmelser. Dette er områder hvor det foreligger vedtak eller forslag om byutvikling, og hvor det pågår eller kan forventes bli satt i gang planlegging, og hvor et viktig moment er at det skal etableres torg og møteplasser som del av en ny allment tilgjengelig byromsstruktur. Hensikten med bestemmelsen er ikke å fastlegge områder hvor det skal skje byutvikling, men hvor en eventuell byutvikling vil utløse krav til torg/møteplasser.

Oversikt over nye og eksisterende torg og møteplasser som sikres juridisk i planen.

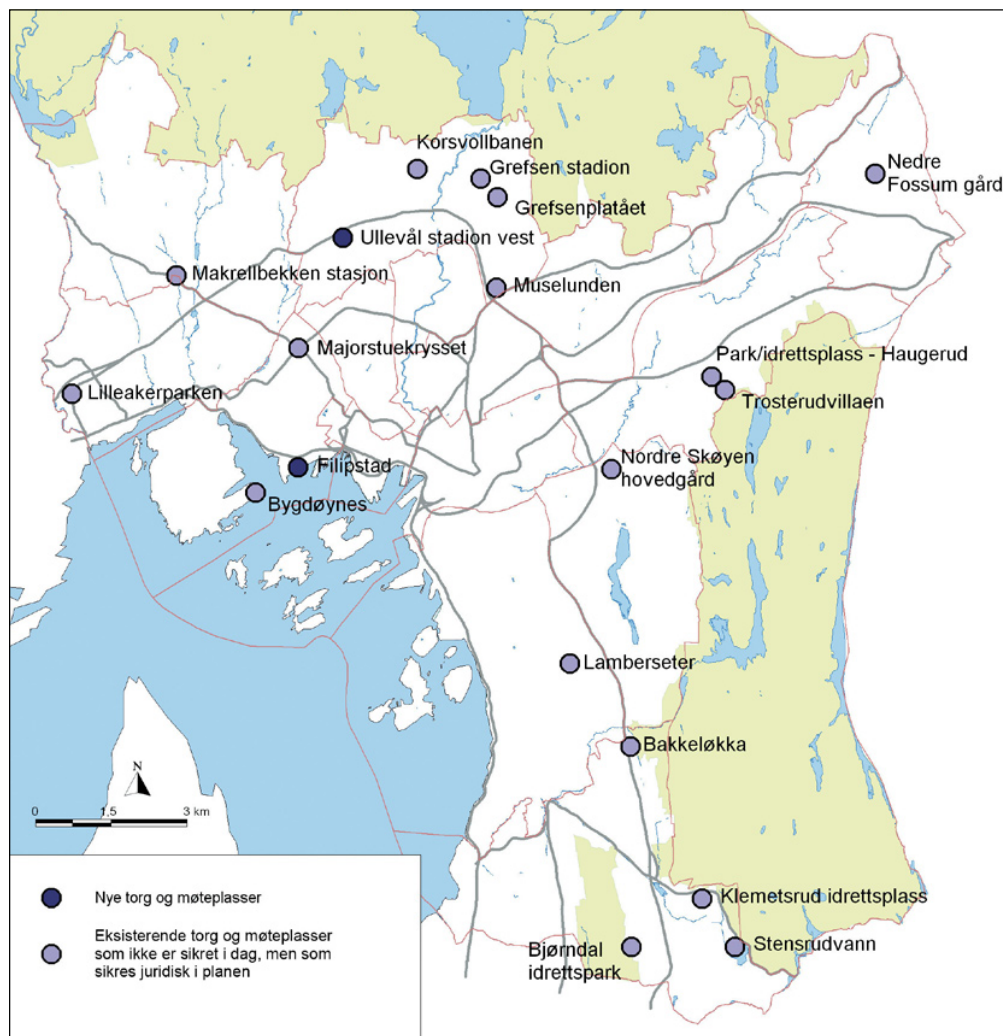

I enkelte av områdene er torg og møteplasser fastlagt konkret, i enkelte er de vist som prinsipp, og i enkelte er plassering og omfang ikke avklart. Dette framgår av plankartene. Avgrensingen av områdene er vurdert og eventuelt justert i forhold til om krav om torg og møteplasser er relevant. Følgende område-typer er tatt med:

- knutepunktområder ifølge kommuneplan 2004
- områder med vedtatte områdeprogram
- områder for regulering til "bymessig utvikling" som del av småhusstrategien fra 1997
- område for "Områdeanalyse Sinsen"
- øvrige stasjonsnære områder med utviklingspotensial, se Plan- og bygnings-etatens utredningsforslag "Boligutvikling i stasjonsnære områder" datert februar 2006
- Filipstad innenfor fjordbyområdet
- "institusjonelle utviklingsområder" i forslag til kommunedelplan for byutvikling og bevaring i indre Oslo
- enkelte andre utviklingsområder (bl.a. Majorstulokket, Kværnerbyen, Bjerke – Løren osv.)

Bestemmelsene som knyttes til "områder for etablering av torg/møteplass ved byutvikling" stiller krav om at det skal sikres minst et torg/én møteplass for hver 20 000 m² BRA i bebyggelsen, med et areal på minst 5 % av bruksarealet. Minste størrelse på et torg/én møteplass skal være 1 daa, som også er 5 % av 20 000 m².

En grov gjennomgang av enkelte aktuelle utviklingsprosjekter viser at størrelsen på offentlig tilgjengelige torg og møteplasser varierer mye, liksom arealandel avsatt til formålet. I større prosjekter (over 100 000 m² BRA) er det som regel avsatt areal til formålet. I Lodalen – Kværnerområdet er andelen offentlig plass/park i underkant av 7 %, i Ensjø ca. 17 % pluss gater og i Bjørvika 39 % pluss gater. I mindre prosjekter (mellom 5000 m² og 40 000 m²) er det ofte ikke satt av offentlig tilgjengelig plass i planen, noe som kan ha med den konkrete situasjonen å gjøre.

Et byggs BRA sier vanligvis noe om bruksintensiteten, det er konkret og lett forståelig, og er derfor vurdert som et gunstig grunnlag for å stille krav om torg og møteplasser.

Minstekravet på 1 daa areal for nytt torg/møteplass og en minste bredde på 25 m antas å kunne sikre nok størrelse til at man kan få en viss variasjon i typene aktiviteter, og samtidig unngå opplevelse av privatisering av arealet. Eksempler på plasser på omtrent denne størrelsen er Knud Knudsens plass på St. Hanshaugen og den runde plassen på Doblougløkka.

Bestemmelsen om torg/møteplass i nye prosjekter gjelder i tillegg til krav om felles utearealer knyttet til boligutbygging, fordi det er arealer med i stor grad ulik rolle.

Områder med behov for torg og møteplass

er vist på plankartene og er gitt veiledende retningslinjer som skal fokusere på behovet og på hvordan det kan imøtekommes. Som utgangspunkt er valgt en norm på 200 m avstand i indre Oslo og 300 m i ytre by for hvor lang maks avstand (i luftlinje) alle i byen bør ha til nærmeste torg eller møteplass. På plankartene vises med egen skravur de større sammenhengende områdene i byen med større avstand enn dette til nærmeste overordnede eller lokale møteplass, og som defineres som "områder med behov for torg og møteplass".

Luftlinjeavstandene 200 m og 300 m betyr 30 – 50 % lenger reell gangavstand, og kan betraktes som en rimelig gangavstand til holdeplass for buss og trikk. Torg/møteplass er et gode for allmennheten hvor kravene til tilgjengelighet bør kunne sammenlignes med bl.a. offentlig transport og ordinære friområder.

Det foreslås som retningslinje at det ved utbygging over 20 000 m² BRA i disse områdene bør sikres minst ett torg/møteplass, og at behovet vurderes i utbygging under 20 000 m² BRA.

Det er i typiske villastrøk i Oslo vest og på Nordstrand at de største sammenhengende "områder med behov for torg og møteplass" finnes. Dette samsvarer også med områder med generelt svak dekning av utearealer for allmennheten. Holmenkollen og Vinderen – Smestad peker seg ut som de to største områdene. Mindre områder med svak dekning finnes i småhusområder i hele byen, og i den tette byen på Frogner og Majorstua.

Eksempler på typer torg og møteplasser

TORG/PLASS



Sæter



Furuset senter



Damplassen, Ullevål

ANNEN OVERORDNET MØTEPlass



Årvolddammen



Nordre Lindeberg gård



Haraløkka, Bøler

Eksempler på typer torg og møteplasser

GATE



Bogstadveien



Markveien, Grønerløkka



"Gladengata" planlagt som nye Ensjos handlegate

FORBINDELSE



Turvei D2, Ensjo



Turvei langs Akerselva, Åmot bru til venstre (Grønerløkka)



Turvei langs Alna på Ammerud

Eksempler på typer torg og møteplasser

LOKALE TORG OG MØTEPLASSER - de små perlene



Badedammen, Grorud



Valkyrie plass, Majorstuen



Skolegård, Bjølsen skole

LOKALE TORG OG MØTEPLASSER - de mange perlene



Sørli plass, Enerhaugen



Eldrepark, Manglerud



Kirkegård, Gamle Aker kirke

6. Utfordringer

6.1 Byens møteplasser

Byens møteplasser i det offentlige uterom er varierte og omfatter alt fra plasser og parker til balløkker og bydelstorg. Hver enkelt bruker påvirker byens sosiale møteplasser, gjennom sin bruk og adferd knyttet til uterommene. Til sammen bidrar dette til et komplekst samspill mellom møteplasser og brukere.



DEFINISJON

Byens uterom skal være åpne, tilgjengelige og for alle

I beskrivelsen av byens uterom, brukes betegnelser som offentlig og allmenn. Begge sier noe om grunnleggende kvaliteter ved byens uterom. Ordet offentlig er en motsats til privat og man mener gjerne åpent tilgjengelig. Ordet allmenn kan forstås som "for alle". Ordene allmennhet – allemannsrett – allemannseie, som alle har forstavelen allmenn, spiller på fellesskapets rettigheter.

Herav følger planens definisjon:

"Torg og møteplasser forstås som offentlig tilgjengelige uterom, dvs. felles arenaer som er tilgjengelige for allmennheten".


BYENS UTEROM

Arenaer for ulike møter

Byens uterom legger til rette for en rekke former for møter, både planlagte og ikke-planlagte. I de planlagte møtene ligger det grader av utvelgelse både sosialt og fysisk; hvem man ønsker å omgås og hvilke steder man foretrekker å oppsøke.

De ikke-planlagte møtene skjer spontant og finner sted mer eller mindre tilfeldig. Disse møtene kan skje både mellom folk som kjenner hverandre og mellom ukjente. I møtet med folk man ikke kjenner, ligger det et potensial for nye erfaringer, refleksjon og læring, samtidig som konfrontasjoner og utrygghet kan komme til syne i møtet med det ukjente.

"Torg og møteplasser forstås som offentlig tilgjengelige uterom, dvs. felles arenaer som er tilgjengelige for allmennheten"

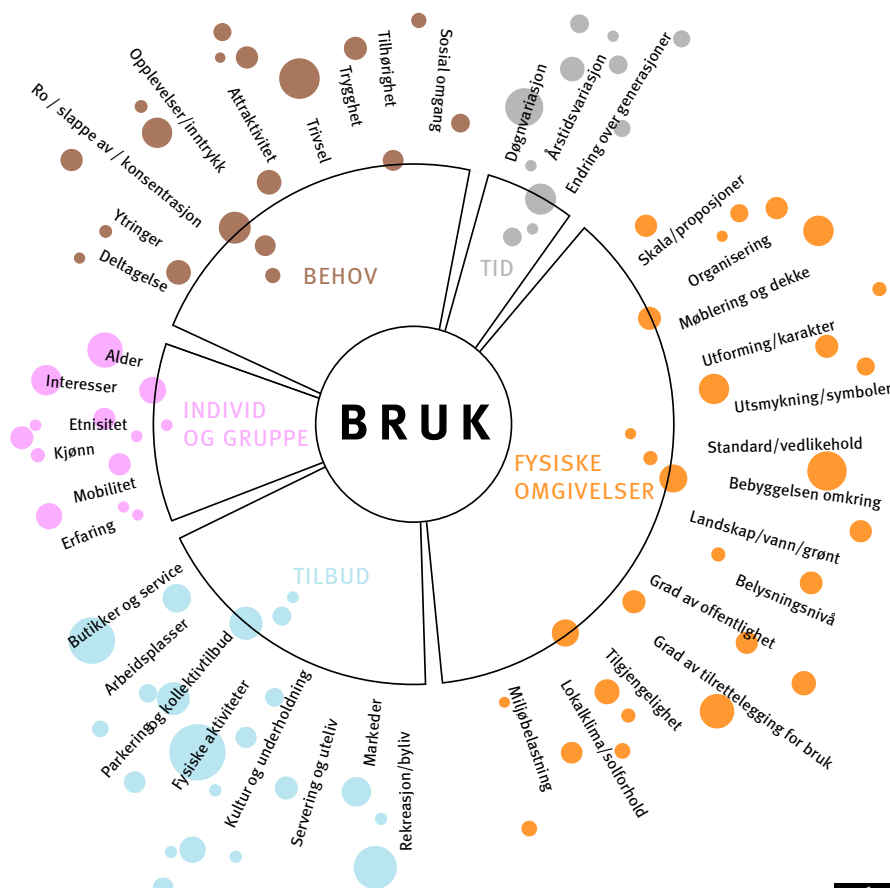

Faktorer som påvirker bruken av uterommene.

I mange bymiljøer opptrer brukere ofte i "parallelle verdener". Man er tilstede samtidig på samme sted, men oppholder seg der uavhengig av hverandre.

*"A city is composed of different kinds of men; similar people cannot bring a city into existence"
Aristoteles*



Møtet med det ukjente

Ulike sosiale og kulturelle tilhørigheter og fellesskap, ulike interesser, behov og preferanser, alder, kjønn osv. påvirker hvordan man opptrer, forholder seg til og bruker omgivelsene. Bykultur og byliv utvikler seg variert, fra sted til sted. Noen byområder fremstår med en mer homogen bykultur, andre er mer sammensatte.

I mange bymiljøer opptrer brukere ofte i "parallelle verdener". Man er tilstede samtidig på samme sted, men oppholder seg der uavhengig av hverandre. Det skjer ingen direkte interaksjon og samhandling. Likevel innebærer tilstedeværelsen en tilvenning til det ukjente, der toleransegrensene for ulikhet justeres. Aksept av og fortrolighet til det fremmede, skjer som en gradvis læring. Dette er et første og viktig ledd i en mulig integreringsprosess mellom ulike mennesker. Den sosiale og kulturelle læringen skjer gjerne ubevisst, men forståelsen av normalitet og ulikhet utfordres og justeres. Dette påvirker også den enkeltes oppfattelse av seg selv som individ i forhold til de andre og derav endret praksis i det offentlige rom.

Ulikhet – en del av byens vesen

I "Politikken" skriver Aristoteles: "A city is composed of different kinds of men; similar people cannot bring a city into existence". Dette kan oversettes slik: "En levende by er sammensatt av ulike typer mennesker; like mennesker skaper ikke en by". I dette utsagnet definerer Aristoteles ulikhet til å være en del av byens vesen. Motsetninger er et uttrykk for byens mangfold og liv.

Hvis vi erkjenner at møter mellom ulike mennesker er en del av byens grunnleggende vesen, og at det ligger en verdi i denne ulikheten, får også det offentlige uterommet en sentral rolle i byen. Som arena der ulike mennesker møtes, ligger byrommenes kanskje største utfordring: Hvordan fremme tilstedeværelse av nettopp forskjellige mennesker med ulike preferanser og behov? Om møter skjer eller ikke, kan bare til en viss grad påvirkes av ulike tiltak og tilrettelegginger. Men først og fremst handler dette om fremming av en tolerant og inkluderende bykultur. En forutsetning er at byområder fremtrer som tilstrekkelig varierte, med en intensitet og bredde i tilbudene som trekker mange og ulike brukere til seg.

Bredde i rekreative tilbud bidrar til variert byliv

Utvalget av rekreative tilbud påvirker bylivet. Tilstedeværelse av handel, service, kulturtilbud, ulike serverings- og utelivstilbud og arrangementer trekker folk til seg. Oslos sentrumsområde kan betraktes som en sammenhengende arena for ulike former møter i det offentlige rom. Området har betydning som møteplass både for tilreisende og hele Oslo. Andre steder i byen som har denne intensiteten og det fortettede bylivet kan være større knutepunkt, regionale sentra og strøgsgater. For øvrig vil innelukkede kjøpesentre også kunne ha denne karakteren for deler av døgnet.



Analysekart for indre Oslo som viser **konsentrasjonen av tilbud** av butikker, kaféer, restauranter, teater, kino, utstillinger og andre kulturtilbud (fra gult til lilla). Byrom, parker, sjø- og elvefronter og andre uterom som del av byens rekreative arenaer inngår ikke i analysemodellen. Konsentrasjonen av tilbud gir også et bilde av intensitet i byliv. Kartet er utarbeidet av PBE, og baserer seg på foretaksregister og andre GIS-data.

NABOLAGETS MØTEPLASSER

Nabolagets møteplasser prioritert i planen

I denne kommunedelplanen er fokus rettet mot bydelens og nabolagets arenaer. Byens møteplasser fungerer gjerne både som møteplasser for beboere i nabolaget og for folk fra andre steder i byen. Denne sammensatte og mer overlappende bruken, der nabolagets arenaer har mange brukere med ulik tilhørighet til nabolaget, gir ulike uttrykk for måter å forholde seg til nabolaget på. ("By og byliv i endring", Edward Robbins).

Denne planen fokuserer særlig på barn, unge og eldre.



Høy mobilitet for store deler av byens befolkning gir gode muligheter til å ta i bruk steder langt fra egen bopel. Spesialiserte behov og ønsker tilsier at svært mange forflytter seg aktivt også ved bruk av hverdagslivets møteplasser. Tilbud i nærmiljøet konkurrerer med tilbud andre steder i byen og nærhet er for mange ikke en avgjørende faktor ved valg av møtested.



Fleksibel nabolagsplass som brukes mye til ballspill mm. om sommeren og skøyting om vinteren.



Barn, unge og eldre i fokus

Ved særlig å fokusere på nærmiljøets arenaer tilgodeser man grupper som har begrenset mulighet til å forflytte seg og velge møtested, eller som av ulike årsaker har større behov for møteplasser i nærmiljøet og ulike former for lokal tilknytning.

Grupper som anses å bruke nærmiljøet mest aktivt er barn, unge og eldre, samt voksne som i mindre grad er i arbeid for en kortere eller lengre periode.

Grad av mobilitet påvirker hvilke steder som tas i bruk og kan til en viss grad knyttes til hvordan man forflytter seg. I oppveksten øker aksjonsradiusen med alder. Fram til man blir voksen er barn og ungdom i stor grad knyttet til nærområdenes arenaer og det kollektive transporttilbudet. Aksjonsradiusen avtar igjen for eldre.

Nabolagsarenaer er i stor grad bruksarenaer

Nabolagets plasser kan være svært forskjellige for ulike grupper mennesker. Men noen behov anses som grunnleggende:

- leke- og aktivitetsområder for barn og unge
- rekreasjonsområder og møteplasser for alle, med fokus på tilgjengelighet, aktivitet, trivsel og trygghet
- attraktive urbane møteplasser

For å kartlegge slike arenaer ble det som del av planarbeidet gjennomført en omfattende medvirkningsprosess i samarbeid med bydelene.

Utvikling av møteplasser i det offentlige rom

I det følgende drøftes ulike sosiale og fysiske utfordringer knyttet til utvikling av møteplasser i det offentlige rom. Kommunedelplanens forslag til strategi på disse utfordringene er angitt i blå tekstbokser.



6.2 Sosiale utfordringer


BY- OG BYLIV I ENDRING

Byrekreasjon og hverdagsliv

Som en følge av internasjonale urbaniserings-tendenser, sterk sentralisering og tilflytting til de største byene, er byens attraktivitet som bolig- og rekreasjonsarena økt. Preferansene er endret og en større del av rekreasjonen skjer i selve byen. Fremveksten av urban rekreasjon er både knyttet til det forhold at flere bor sentralt i byen, men også regionens bruk av disse arenaene. Mange og små leiligheter i indre by medfører at nærområdets arenaer blir en forlengelse av de private arenaene. Det faktum at barnefamilier generelt i større grad velger å bo sentralt i byen, medfører at andelen barn i indre by øker.

Ved at hverdagslivet i større grad utspiller seg i sentrale byområder, endres til dels behovene. Å kunne ta i bruk nærområdene ytterligere for opphold, lek og aktivitet aktualiseres. Den byrekreative bruken skjer i stor grad som uorganisert bruk, i et samspill knyttet til ute-rommene, andre tilgjengende tilbud og bolig- og næringsarenaer. For mange inngår lokale tilbud som kaffebarer og uteservering som del av hverdagslivet. Parkene benyttes aktivt både på dag- og kveldstid.

Intensivert bruk av begrensede sentrale områder og ulike brukergruppers behov kan til dels være i konflikt med hverandre. Ulike segregeringstendenser og innvandring bidrar til å forsterke konkurransen om tilgang til attraktive utearealer. Gentrifisering, som uttrykk for en av flere segregeringstendenser, der nye ressurssterke beboere inntar tidligere arbeiderstrøk i byen som Grünerløkka og Grønland, medfører endrede forbruksmønstre

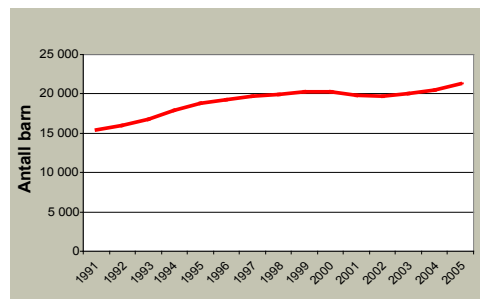

Figuren viser at andelen barn (0 - 15 år) i indre by er økende.

og uttrykk som spesialiserte handels- og servicetilbud, kaffebarer o.l. En mer ensidig bruk av uterommene kommer til syne i homogene boligområder. De multietniske bymiljøene innebærer også nye uttrykk og påvirker gateliv, vareutvalg og typer gateutsalg og markeder.

Nye behov

Et annet forhold som påvirker bruken er endrede sosiale relasjoner. Mange enslige og aleneforeldre velger å bo sentralt i Oslo. En mer utflytende grense for hvor og når arbeid finner sted, der skillet mellom arbeid og fritid er mer utydelig, bidrar til ny bybruk. Spesialiserte bybrukere forflytter seg aktivt rundt i byen og er selektive i forhold til omgivelsenes attraktivitet. Kontakt og relasjoner utvikles gjennom ulike sett av nettverk, og er ikke i like stor grad knyttet til geografisk nærhet som tidligere. "Image" knyttes både til type aktivitet og sted og gir signaler om ønsket identitet og tilhørighet. Hurtige endringer i valg av arenaer, danner motsats til mer stabil bruk knyttet til nabolagsarenaer for lek og opphold.

Stor bredde i typer møteplasser vil gi rom for å dekke ulike brukergruppers behov og et variert og intensivert byliv som kan endre seg over tid og dekke fremtidige behov.

PLANSTRATEGI

Gjennom utvelgelsen av en overordnet struktur for torg og møteplasser bidrar planen til at hver bydel får et variert utvalg av møtesteder som ivaretar et intensivert og mangfoldig byliv og som dekker flere brukeres behov. I indre by prioriteres leke- og aktivitetsarenaer. I ytre by prioriteres møteplasser for mange og ulike brukere, med nærhet til andre typer tilbud og etablerte sentre.

Utvikling av arenaer for aktivitet og mer uorganisert bruk vektlegges og fanges opp i bestemmelse.

Gode eksempler på tilrettelegging for allsidig bruk og aktivitet vises i verktøykassen.



“Jibbepark” (snowboard) på Grünerløkka, eksempel på ny bruk av park vinterstid.



Akebakke i urban setting, utradisjonell bruk av byrommet, Amsterdam.



Den blå stenen i Bergen har blitt selve symbolet på en møteplass.



Identitet og tilhørighet er grunnleggende faktorer for trivsel.

IDENTITET OG TILHØRIGHET

Å kunne knytte tilhørighet til steder i byen, er viktig for opplevelsen av å høre til og inngå som en del av samfunnet. Mange og ulike brukeres behov bør i denne sammenheng tilgodeses. Menneskers identitet kan knytte seg til sosial og kulturell tilhørighet og til ulike grupper. Kleskode, adferd, ulike hilsener, talemåter, språk og etnisitet signaliserer tilhørighet. Dette kommer til uttrykk i valg av møteplasser og hvordan plassene brukes. Lokale møteplasser kan legge til rette for sosial omgang i hverdagen.

Identitet kan knytte seg både til steder og minner knyttet til disse. Parker og plasser, kulturhistoriske anlegg, statuer, symboler, bylandskap og elver er identitetsskapende elementer i byen. Eksempelvis bidrar gårdsanleggene i ytre by til lokal identitet. Det er behov for både å ta vare på og videreføre eksisterende steders identitet og å revitalisere steder gjennom å fremme ny identitet.

Lokal medvirkning i planarbeidet har påvist steder i byen med identitet og lokal egenart. Den overordnede strukturen av møteplasser fanger opp mange av disse stedene.



Offentlige uterom tas i bruk på nye måter.

PLANSTRATEGI

Retningslinjene gir prosesskrav for lokal medvirkning, for detaljplanleggingen av planforslagets møteplasser, som også fremmer tilhørighet til møteplassene.

Bestemmelse fastlegger at tiltak på torg og møteplasser tar utgangspunkt i natur, vann, kulturminner og andre stedlige karaktertrekk. Bruk av identitetsskapende elementer ved utforming av møteplasser, som ”den blå sten” i Bergen, eksemplifiseres i planens verktøykasse.

DEN FLERKULTURELLE BYEN

Oslo har de siste tiårene endret befolknings-sammensetning mot et mer flerkulturelt samfunn. Bydeler som Sagene, Grünerløkka og Gamle Oslo har lenge hatt en etnisk



sammensatt befolkning. De senere år har bydeler som Søndre Nordstrand og bydelene i Grorudalen fått økt andel av innvandrere. Det

er imidlertid store forskjeller i bydelenes andel flerkulturelle innbyggere.

Større bredde i befolkningssammensetningen gir ny bruk av uterommene. Flere byforskningsprosjekter har søkt å gi svar på om byens uterom legger til rette for integrasjon mellom ulike brukergrupper eller ikke. Som vedlegg til planen drøfter rapporten "Møtesteder i multietniske bymiljøer" typer møteplasser som har potensial som integrasjonsarenaer.

Rapporten viser blant annet at:

- For de multietniske byområdene er det særskilt behov for bredde i utvalget av typer byrom. Dette for å sikre allsidig bruk og legge tilrette for flere grupper samme sted.
- Større parker og parsellhager er utendørs møtesteder der omgang med familie og venner står sentralt.
- Menns møtesteder knytter seg i større grad til urbane byrom som gater og plasser.
- Kvinners bruk av uterommene er i større grad knyttet til hverdagsliv, innkjøp og husholdning.
- Parsellhager er viktige møteplasser for kvinner i multietniske bymiljøer.
- Grønland er et særskilt intensivt, flerkulturelt byområde, attraktivt for hele regionen. Byområdets særskilte multietniske urbanitet og spesialiserte handel, gir tilhørighet for mange.



- Konsentrasjon av moskeer og andre tros-samfunn bidrar også til denne attraktiviteten.
- Andre former for "fritidskultur" gir andre forutsetninger for bruk av uterommene. Parsellhager er viktige arenaer for samvær.
- Ikke-kommersielle tilbud som bibliotek og fritidsklubber er viktige innendørs møtesteder.
- Gentrifisering og fortetting i indre bys multietniske bydeler har gitt økt konkurranse om bruken av uterommene.

For de multietniske byområdene er det særskilt behov for bredde i utvalget av typer byrom.



Parsellhager er viktige møteplasser.

PLANSTRATEGI

Møteplassene som inkluderende arenaer for mange og ulike brukere skal vektlegges, ved at det tilrettelegges for opphold for ulike brukergrupper samme sted.

Ved utvelgelsen av overordnede torg og møteplasser er dette tatt spesielt hensyn til ved bredde i utvalget av typer steder, med ulike roller og bruk. Retningslinjene åpner for parsellhager som del av denne strukturen.

Forhold som berører utforming av uterom og tilliggende bebyggelse, fanges opp i bestemmelser, retningslinjer og verktøykasse. Eksempelvis størrelse, åpne, oversiktlige utearealer og flere, varierte oppholdssoner som kan legge til rette for sambruk av uterommene.

Verktøykassen og rapporten "Møteplasser i multietniske utemiljøer" drøfter ytterligere tiltak knyttet til dette.

BARN OG UNGE

Konkurranse mellom ulike formål

Barn og unge utfolder seg både gjennom organisert og uorganisert bruk. Barn og unge som ikke i like stor grad har organiserte aktiviteter, er i større grad avhengig av bydelens øvrige møteplassstilbud.

Generell fortetting av indre og ytre by tilsier økt fokus på barn og unges leke- og aktivitetsområder. Steder av betydning for den uorganiserte bruken er gater og plasser, parker, ulike friarealer, "hundremeterskoger", gang- og sykkelveier, skolegårder, barnehager og andre felles uteanlegg. I stor grad er disse arealmessig sikret, men uregulerte grøntområder og ubebygde regulerte grunn kan være arealer i fare for gjenbygging.

Rikspolitiske retningslinjer for å styrke barn og unges interesser i planleggingen sikrer i stor grad regulerte og uregulerte friarealer fra å bli gjenbygd. Arealmangel legger press på bruken av friområdene og ønsket om å benytte disse til utbygging for offentlige formål. Tilliggende boligbebyggelse, skoler og barnehager vil kunne ha behov for tilgang til disse utearealene. Det er nødvendig å unngå at to viktige samfunnsnyttige tilbud, som eksempelvis barnehager og friområder utvikles på bekostning av hverandre. For å unngå dette må "grå" arealer eller transformasjonsområder sikres til disse formålene.

Planen viser skolenes utarealer som lokale møteplasser. For indre by er et særskilt fokus på utearealer ved skoler og barnehager nødvendig.

Tilrettelegging for barn og unge har i stor grad handlet om lekearealer med ulike skjermings tiltak, som gjerder, trafiksikkerhetstiltak og annen skjerming mot støy og forurensning. Men oppvekst i by krever at nabolag og by gradvis "tas i besittelse" og inngår som del av barn og unges arena for selvstendighet (jf. Maria Nordström "Barn i stan?", Stads- miljørådets skrift). Ved at barn og unge trekkes inn i alle deler av bylivet, bidrar dette til flerbruk av byrom. Tilrettelegging for lek bør også inkludere voksne, som gjerne er tilstede der barn og unge er. Døgn-, uke- og årstidsvariasjon gir muligheter for å ta i bruk arealer som til andre tider kan være utilgjengelige, som parkeringsplasser ved kjøpesentre. Attraktive steder med tilrettelegging bør

fungere som noder i bystrukturen, gjerne ved krysningspunkter eller med annen variert aktivitet (jf. Dag Yttri, Helsevernetaten).

Barn og unge lite synlige i byplanleggingen

Generelt har barn og unge begrensede muligheter til å fremme og få gjennomslag for sine synspunkter i byutviklingen. I bydelene er det opprettet egne ungdomsråd som fungerer som høringsinstans, blant annet i forbindelse med behandling av plan- og byggesaker. Gruppen har få ressurser og opplever å bli tatt hensyn til i begrenset grad. Som ledd i å kartlegge barn og unges behov, har Norsk Form startet prosjektet "Barnetråkk".



Fortetting av indre og ytre by tilsier økt fokus på barn og unges leke- og aktivitetsområder.

PLANSTRATEGI

Planen sikres planmessig steder av betydning for barn og unge. Bestemmelsene fastlegger kvalitetskrav som skal sikre barns og unges behov.

Ved tilrettelegging av møteplasser skal det særskilt tas hensyn til barn og unges muligheter for fri utfoldelse, lek og aktivitet gjennom prioritering av størrelse på arealer, lokalisering, egnethet og utforming. Lokale barnetråkkregistreringer vil kunne kartlegge hvor barn og unge ferdes, samt si noe om bruk, interesser og behov. Løsninger som fremmer muligheter for samhandling mellom barn, unge og voksne skal prioriteres.

Gode eksempler vises i verktøykassen, blant annet på temporær bruk som ledd i å forankre og utteste ny bruk.

ELDRE

Møteplasser legger tilrette for tilhørighet og sosial omgang lokalt

Eldre er i økende grad en aktiv, mobil og ressurssterk gruppe, men store forskjeller eldre imellom gir varierte behov. Ulike interesser, store forskjeller i økonomi, helse og tilgang på bil og andre transportmidler, gir svært ulik bruk og tilknytning til nærmiljøet. For mange eldre er trygge uterom, butikker og andre service- og kulturtilbud i nærmiljøet avgjørende for dagligliv og sosialt nettverk. Møteplasser i nabolaget vil for mange legge grunnlaget for ulike fellesskap. De mange lokale møteplassene er her svært viktige.

Gater og andre steder med ferdsel og aktivitet kan være gode steder å komme i kontakt med andre. Uformelle møter skjer gjerne i overgangssonen mellom ute og inne, der andre tilbud finnes, kjøpesentre, kaféer, forsamlingslokaler, bibliotek, eldresenter o.l. Dette er steder det i større grad bør legges tilrette for opphold og sittemuligheter.

Eldresentrene vil for mange danne grunnlaget for daglig livskvalitet, gjennom sosial omgang og aktiviteter. Offentlig tilgjengelige uterom knyttet til lokalsentre og eldresentre, vil gi eldre opplevelser, stedstilhørighet og følelse av trygghet. For mange eldre som har nedsatt funksjonsevne, er det viktig å kunne kontrollere/mestre mindre "byer" i byen.

Andre viktige møteplasser for eldre er turstier og utsiktspunkter, parker, gravplasser og andre grøntområder, samt områder tilrettelagt for aktiviteter som eksempelvis kulespillet petanque o.l.

Økt tilgjengelighet fremmer mobilitet

Ved å tilrettelegge for økt tilgjengelighet, opphold og rikelig med sittemuligheter ved uterom i nærmiljøet, økes mobiliteten og aksjonsradiusen til fots. Dette gir fysiske og psykiske helsemessige gevinster og øker livskvaliteten for den enkelte. Enkle fysiske tiltak som å redusere høye kanter, ujevnheter og andre hindre, samt etablere fysiske ledelinjer og orienteringspunkter, fremmer tilgjengeligheten.

Å iaktta og være deltagende

Eldre har, som andre aldersgrupper, et variert behov. Møteplasser som favner en større bredde i befolkningen, uavhengig av alder, kjønn, kultur og etnisitet, må by på sammenlagte tilbud. Ved utformingen av møteplasser er det behov for større fokus på variasjon av rolige og aktive soner, der både å iaktta og være deltagende er ivarettatt innen samme møtested, en kvalitet som trolig eldre vil sette spesielt pris på.

Trygghetsfølelsen er viktig

Et viktig trygghetsfremmende tiltak er belysning. Både belysningsnivå, hvilke områder som belyses og hvordan lyset rettes, blant annet ved å kunne se ansiktene til andre, påvirker opplevelsen av uterommet ved å gi større oversikt og kontroll over omgivelsene. Lokalisering av møteplasser i forhold til ulike funksjoner, kollektivtransport og folkestrømmer påvirker også følelsen av trygghet.

De mange lokale møteplassene er særskilt viktige for eldre.



PLANSTRATEGI

De mange lokale møteplassene i nabolaget er særskilt viktige for eldre. Planen fastlegger en struktur av varierte møteplasser, både lokale og overordnede, som legger til rette for allsidig bruk.

Ulike tiltak rettet mot tilgjengelighet og trygghet øker mobiliteten, både ved å redusere hindre og gi bedre oversikt.

Godt tilbud på allment tilgjengelige sittemuligheter er svært viktig. Dette er fanget opp i planens bestemmelser. En egen benkestrategi vil kunne være en oppfølgingsoppgave.

Klart lesbare skiller mellom allment tilgjengelige og private arealer fremmer bruken av det offentlige rom.

OFFENTLIG/PRIVAT

Ønske om høy utnyttelse og overvåking

Planen omhandler uterom som skal være offentlig tilgjengelige. Overvåking og kontroll av uterom kan medføre begrenset handlingsrom for enkelte grupper. Eksempelvis anses skating, gatesalg og annen markedsføring som uønsket i mer halvprivatiserte byområder. Dette er uterom som fremstår som offentlig tilgjengelige, men som begrenser sin offentlighet gjennom bruk av vektore og videoovervåking.

Fare for gjenbygging av offentlige uterom

I eksisterende byområder er det tidvis press på å bygge over allment tilgjengelige torg. Ulike former for gjenbygging vil begrense offentlighetens tilgang. Bruk vil forflytte seg og til dels foregå innendørs i en kontrollert halvoffentlig situasjon. Sentrenes åpningstider styrer når møtestedene er i bruk og man møtes på det kommersielles vilkår.

Utforming av uterom kan bidra i både privatiserende og inkluderende retning. Klare lesbare skiller mellom allment tilgjengelige og private arealer fremmer bruken av det offentlige rom. Tilsvarende kan utflytende grenser begrense bruk.

Adkomster til ulike virksomheter gir sirkulasjon i uterom og kan gi en mer offentlig karakter. Motsatt kan boligadkomster og innsyn til boliger virke privatiserende. Ved å legge til rette for ulike brukere og variert aktivitet, reduseres møteplassens privatiserende karakter. Størrelse kan være en faktor i opplevelsen av en møteplass som offentlig tilgjengelig.



PLANSTRATEGI

I bestemmelsene fastlegges at fysisk overdekking og inngjerding av torg og møteplasser ikke tillates, med noen spesifiserte unntak.

Møteplasser skal utformes slik at de fremstår som allment tilgjengelige for ulike brukergrupper og funksjoner.


UNIVERSELL UTFORMING

Universell utforming fremmer deltagelse for alle i det offentlige uterom

Kravet til økt tilgjengelighet for alle brukere er i ferd med å bli skjerpet. Diskriminerings- og tilgjengelighetsloven stiller krav til universell utforming for alle nyanlegg fra og med 2009.

Universell tilgjengelighet skal fremme deltagelse i det offentlige uterom for alle og øke handlingsrommet for brukere som på ulike måter har reduserte muligheter til å ta del i aktivitetene i uterommene. Fysisk tilrettelegging og omtanke ved utforming reduserer bevegelses- eller orienteringshindre og øker aksjonsradiusen til den enkelte.

Som oppfølging av planen kan et "benkeprogram" for byen legge tilrette for mer opphold og fysisk aktivitet i uterommene for mange brukere.

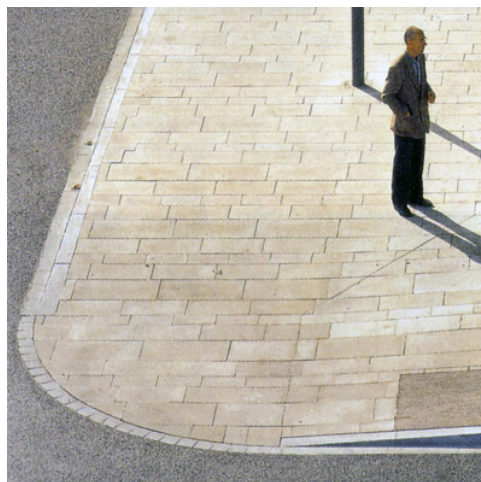

Universell utforming, her eksemplifisert ved en myk overgang mellom gate og fortau.

Hvorvidt skillet mellom allment tilgjengelige og private arealer er visuelt definerte eller uklare, påvirker oppfattelsen og bruken av byrommene.

PLANSTRATEGI

Ivaretagelse av universell tilgjengelighet ved utforming av møteplasser sikres gjennom egen bestemmelse.

Verktøykassen viser en metode for et "benkeprogram".

BEHOV OG KRAV TIL TRYGGHET

Økende fokus på trygghet

Opplevelsen av utrygghet i byens uterom er økende for mange. Økt oppmerksomhet, blant annet gjennom media, har ført til økt fokus på temaet.

Fysiske tiltak fremmer opplevelse av trygghet

Fysiske tiltak kan fremme opplevelse av trygghet og dette bør tas hensyn til ved tilrettelegging av møteplasser i uterommene.

Eksempler på dette er:

Styring og intensivering av sirkulasjonsstrømmer, som fremmes av varierte tilbud og aktiviteter i tilliggende bebyggelse og uterom. Et visst aktivitetsnivå er særskilt nødvendig på kvelds- og nattestid for at områder ikke fremstår som øde. Aktivt gateliv bidrar til opplevelsen av attraktive og trygge omgivelser. Steder med folk tiltrekker seg flere folk.

Variasjon i tilbud tiltrekker seg også ulike typer mennesker. Det er først og fremst øde eller ensidige bymiljøer med dominans av en type mennesker, som kan virke utrygge. (Jane Jacobs, "The Death and Life of Great American Cities, 1961). En viss sirkulasjon av biltrafikk bidrar også til at gater ikke fremstår som øde. Blindgater, gatetun og enveiskjørte gater kan gi økt opplevelse av utrygghet på grunn av manglende sirkulasjon.



Åpne plasser med god belysning føles tryggere på kveldstid (Newcastle).

Tilliggende bebyggelse bør henvende seg mot uterommene for å kunne bidra til uterommens sosiale kontroll. "Øyne" i gatebildet og fra tilliggende bebyggelse, gir en indirekte justis på bruken. Tilliggende virksomheter får et eierskap til omgivelsene og har en interesse i at uønsket aktivitet ikke skjer.

Tydelige lesbare skiller mellom offentlig tilgjengelige og private arealer, gir klare spilleregler og styrer sirkulasjon og opphold.

God belysning bidrar til økt opplevelse av trygghet. Høynet belysningsnivå i uterommene bør vurderes for særskilte steder.

PLANSTRATEGI

Kommunedelplanen stiller krav til at opplevelse av trygghet skal hensyntas ved utforming og utvikling av byens møteplasser.

Dette gjelder forhold som berører utforming både av uterom og tilliggende bebyggelse, som belysningsnivå, uterommets åpenhet og oversikt, organisering av sirkulasjonsstrømmer for å øke sosial kontroll, "øyne på gata" fra bebyggelsen osv. Dette fanges opp i bestemmelser og verktøykasse.



I bymiljøer med gjennomstrømning av mennesker vil man lettere kunne oppdage og håndtere kriminalitet (Amsterdam).

6.3 Fysiske utfordringer

ØKTE AREALKONFLIKTER

En tettere by gir økt arealkonkurranse

Fortetting og bytransformasjon øker presset på utearealene. Den generelle fortettingen gir økt utnyttelse av de bebygde arealene og fører til utbyggingspress på mange offentlige arealer. Uterommens størrelse, beliggenhet og grad av offentlig karakter er under press. Høy arealutnyttelse kan endre uterommens oppholdskvaliteter ved reduserte lys- og solforhold. Storskalerte utbygginger kan også redusere tilgjengeligheten i byen dersom de ikke gir rom for et nett av byrom og forbindelser som knytter seg til den eksisterende byen.

I høringsutkast til "Kommunedelplan for byutvikling og bevaring i indre Oslo" søker man å styre kvaliteter knyttet til uterom gjennom bestemmelser som spesifikt retter seg mot høydekrav knyttet til strøkgatene. Planforslaget har forøvrig høydebegrensninger som forholder seg til områdekarakter og ønsket transformasjon. Her er uterommene ikke styrende for høydekravene, men alle utbygginger skal i følge forslaget ivareta visse lys- og solforhold for tiliggende uterom. Planens forslag til bestemmelse for tilgjengelighet ved store utbyggingsprosjekter, vil kunne sikre en finmasket, gangbasert gatenettstruktur. Planforslaget omfatter bare indre Oslo, og vil bli bearbeidet til nytt offentlig ettersyn.



Byromsstruktur for indre by. Kartet viser "grå" struktur (plasser, torg, gater og kryssområder), grønn struktur (parker og grøntområder som parsellhager, skolehager og grønne restarealer) og blå struktur (sjøfront og elvedrag).

Behov for nye møteplasser

Transformasjon av tidligere industriområder krever i stor grad etablering av ny offentlig infrastruktur. Sikring av allment tilgjengelige møtesteder og øvrig byromsstruktur står her sentralt.

Parkering under bakken frigjør arealer

Som ledd i å fristille uterom for parkering, kan parkering under bakken være aktuelt som erstatning. Løsningen muliggjør mer helhetlige opparbeidinger av plassrom og torg og kan bidra til økte oppholdskvaliteter i uterommene dersom arealene frigjøres for parkering på terreng.

I København har man utviklet en annen strategi. Her er over lang tid gateparkering fjernet ved oppgradering av sentrumsnære byrom, som ledd i å øke oppholdsarealene sentralt i byen.

Parkeringsanlegg under bakken krever godt tilrettelagte adkomster. Nedkjøringsramper i selve byrommene bør unngås.



Ubebygde arealer i byen er potensielle møtesteder. Noen tas i bruk som de er, andre krever mer tilrettelegging.

Restarealer – potensielle møteplasser

Restarealer i bystrukturen kan være potensielle lokale møteplasser, som “lommer” i tett bystruktur. Brede fortau og utvikling av mer småskalerte plassdannelser øker mulighetene for opphold og danner viktige pusterom i en gangbasert bystruktur. Økte gang- og oppholdsarealer øker mulighetene for gatehandel og uteservering. Små plassdannelser vil i tillegg kunne berike områder med estetiske detaljer.

PLANSTRATEGI

I utpekte områder sikrer bestemmelsene at det etableres torg/møteplasser med bestemte kvalitetskrav i forbindelse med store utbyggingstiltak.

Strøkgater, andre overordnede gater og viktige forbindelser sikres ved å inngå i planens overordnede struktur av møteplasser.

Større arealer med potensiale som lokale møteplasser fremkommer av plankart. Muligheten for å utvikle disse bør vurderes i den enkelte plan- og byggesak.

Restarealer i bystrukturen kan være potensielle lokale møteplasser.

MØTEPLASSER I YTRE BY

Behov for fokus på møteplasser i ytre by

Ytre by har i stor grad en spredt bebyggelsesstruktur og flere byområder mangler velfungerende lokale sentre og gode gangbaserte forbindelser selv om de har en mer åpen bebyggelsestruktur. Aktivitetsnivået ved lokale sentre styres i stor grad av sentrenes åpningstider, som i stor grad gir døde uteområder på kveldstid.

Mangel på mer urbane uforpliktende arenaer

I ytre by fungerer mange uterom som nabolagets nære utearealer, med eksempelvis tilrettelagte lekeplasser og benker. Dette er relativt forpliktende arenaer, basert på tette relasjoner i nabolaget. Det er mangel på mer urbane, flerfunksjonelle og uforpliktende møteplasser, der andre typer aktivitet og møter kan finne sted.

Steder med et slikt potensiale finnes i overgangssonene mellom senter og boliger og i selve boligområdene. Her har uterommene mange steder en romlig utflytende karakter, med lite lesbare skiller mellom offentlige og private utearealer, samt uklare spilleregler for bruk. Flere steder i ytre by tilrettelegges på sikt for en bymessig fortetting rundt stasjonsnære torg. En slik gradvis utvikling vil forhåpentligvis gi flere urbane flerfunksjonelle møteplasser, også i ytre by.

Samlokaliserte tilbud legger tilrette for gode møteplasser

Offentlige tilbud som skoler, barnehager og ulike idrettsaktiviteter er i varierende grad samlokalisert. I tilknytning til disse tilbudene er det potensial til å utvikle nye møteplasser.

Generelt behov for å heve attraktivitet og kvalitet for uterommene, som ledd i gradvis å likestille standard for ytre og indre by vurderes.



I Oslo er det utpekt flere områder egnet for bymessig fortetting. Utgangspunktet er ofte som på bildet (Røa); et veikryss med antydning til senter- og romdannelse, med et stort potensiale for å bli et mer attraktivt møtested.

FARE FOR GJENBYGGING AV EKSISTERENDE Plasser/TORG I YTRE BY

Lokale, åpne sentertorg bør sikres

Drabantbyene er bygd opp rundt lokale nærsentra og det er store forskjeller i sentrenes tilbud.

Større handelssentre utvikles i nærhet til stasjoner med god kollektiv- og biltilgjengelighet. Dette medfører stort utbyggingspress på tilliggende torg og andre utendørs møteplasser, eksempelvis på Lambertseter torg og Grorud senter.

De store handlesentraene legger beslag på store arealer og bryter med lokal romlig skala og struktur. Organisering av sentrene, gjerne med få innganger og orientering mot større parkeringsanlegg, svekker henvendelsen mot tilliggende gater og plasser. Ved å fjerne hele eller deler av de offentlige utearealene, reduseres også muligheten for å legge tilrette for en variert bruk slik som ønskelig.



På kjøpesentre møtes folk både på innsiden og utsiden. En forutsetning for at folk slår seg ned utendørs, er at det er lagt til rette for det. Få sentre har attraktive uteoppholdsarealer.



PLANSTRATEGI

Intensivt samarbeid aktørene imellom og muligheter knyttet til øremerkede midler for Groruddalen og Søndre Nordstrand bør vurderes.

Bestemmelse søker å sikre at tilrettelegging og utforming gir variert og mer intensivt bruk rettet mot ulike brukere.

PLANSTRATEGI

Det er fastlagt planbestemmelse hvor gjenbygging av torg/møteplasser ikke tillates.

Verktøykassen viser eksempler på møteplasser i tilknytning til større kjøpesentre og på nye ikke overbygde sentra.

STEDER BLIR MER LIKE

Økt estetisering av byrommene i indre by

Samtidig som steder og byer blir mer like, pågår en internasjonal konkurranse byer imellom, der særpreg, bykultur og attraktive omgivelser står i fokus. Byers identitet er konkurransefaktor, der byrommene og bylivet i seg selv er viktig. Denne konkurransen legger press på oppgradering av sentrale byområder, og medfører økte forskjeller i standard på uterommene. Velstelte og rene byrom er gjerne uttrykk for attraktive og trygge byrom som ledd i denne konkurransen.

Opparbeidelsesstandard og utforming må vurderes i forhold til om dette fremmer bruk eller ikke. Estetiserte utemiljøer kan begrense bruk ved at møblering og overflater forhindrer annen bruk. Oppholdssoner kan være nedprioritert til fordel for mer kommersielle tilbud og tilrettelegginger.

Bruk finner også sted uavhengig av standard på uterommene. Folk skaper sine egne møtesteder. For barn og unge kan møteplasser med liten grad av tilrettelegging være svært attraktive. Å selv kunne påvirke bruken og eksempelvis improvisere ny bruk, kan virke tiltrekkende.

Stedstilpasning og spesialisering må avveies

Ved tilrettelegging av nye og eksisterende møteplasser, må hensynet til i hvor stor grad man skal spesialisere og tilrettelegge for spesifikk bruk avklares. Siden brukergrupper kan ha svært ulike behov, kan det være nødvendig med en viss grad av spesialisering. Mange aktiviteter lar seg likevel innpasse på samme sted. Andre aktiviteter kan være så spesialisert eller medføre støy eller andre ulemper som virker avvisende på annen bruk.

Steder som av mange oppfattes som gode møteplasser, kjennetegnes ved at de kan brukes av mange og ulike brukere. De er allsidige, er av en viss størrelse og rommer muligheter for flere former for bruk samtidig. Denne generaliteten kan betraktes som en motsats til spesialisering. Ved generalisering kan man i imidlertid stå i fare for å forflate uterommene og bryte ned byens stedegne karakter og variasjonsrikdom.

PLANSTRATEGI

Oslos særegne kvaliteter, karakteristika og egenart ved utvikling av byens møteplasser søkes i planen sikret ved utvelgelse av overordnet struktur og ved bestemmelse og retningslinje knyttet til denne.

I planens verktøykasse skal det gis eksempler på planprosesser og gjennomføring som har fokus på stedsidentitet, gjennom nytenking, eksperimentell arkitektur, bruk av humor, kunst og lignende.





NÆRHET TIL GRØNT OG VANN I BYEN

Grønt og vann gir høynet kvalitet og trivsel i uterommene

Nærhet til grønne utearealer fremmer psykisk helse. Kontakt med vegetasjon og vann i byen gir opplevelser knyttet til vekst og årstidsvariasjon. Vann kan gis ulike uttrykk og inspirere til lek og glede. Lyden av vann som risler og fosser som durer gir ro og kan brukes til å dempe trafikkstøy og luftforurensning. Byens naturlige vanndrag og elver inngår som del av møteplassene. Håndtering av overvann på overflaten kan bidra til spennende løsninger, eksempelvis som ved studentboligene på Bjølsen.

Fysisk aktivitet knyttet til vann og grønt

Nærhet til grønt og vann er en del av Oslos særpreg det er naturlig å vektlegge ved utvikling av byens møteplasser. Fokus på biologisk mangfold ved utvikling og detaljutforming av møteplasser skal bidra til å styrke steders karakter og bidra til gode lokale, bærekraftige løsninger.



Byøkologiske faktorer
det skal tas hensyn
til ved utvikling av
møteplasser:

- størrelse
- korridorer
- overganger/kanter
- artsmangfold
- skiktning av vegetasjonen

Både harde og grønne flater i uterommene gir muligheter for fysisk aktivitet som løping, ballspill, lek, klatring, hopping, skating osv. En variasjon av grus-, asfalt- og gressdekker gir fleksibel og variert bruk.

Ulike former for kanter kan avgrense og definere bruksarealer, brukes til å sitte på eller fungere som rail, avsatser og lignende for skatere. Ulike typer ball- og kulespill krever lite utstyr og innbyr til mer spontan deltakelse.

Noen aktiviteter krever større grad av tilrettelegging, som f.eks. klatre- og skateanlegg. Her er god utforming avgjørende for anleggenes krav til å være tilstrekkelig utfordrende.

Prinsipper for biologisk mangfold

Ved utvikling av torg og møteplasser skal det tas hensyn til biologisk mangfold. Grad av tilrettelegging for ferdsel og opphold må avveies i forhold til eventuelle vernehensyn. Utvikling og bruk av møteplasser som del av byens grønne og blå struktur kan være i konflikt med ønsket ivaretagelse av biologisk mangfold.

Byens blågrønne struktur skal styrkes ved at nye tiltak bidrar til å reetablere og skape sammenhenger og forbindelser mellom byens grøntarealer. Det skal tas hensyn til grunnleggende byøkologiske prinsipper ved utvikling møteplasser.

PLANSTRATEGI

Planbestemmelse sikrer vurderinger av muligheten for bruk av vann og vegetasjon for byens møteplasser, samt ivaretagelse av biologisk mangfold.

Overvann fra torg og plasser skal i størst mulig grad håndteres lokalt og vurderes å inngå i selve utformingen. Muligheter for elve- og bekkeåpninger skal vurderes og er sikret i bestemmelse.

Eksempler på gode løsninger er vist i verktøykassen.

DRIFTSNIVÅ

Intensivert bybruk krever økt driftsnivå

Fortetting forebygger kostbar byspredning. Som følge av generell byvekst, fortetting og nye urbane trender er imidlertid bruken av fellesrommene intensivert. Dette medfører stor slitasje og øker behovet for kontinuerlig drift, samtidig som driftsmidlene ikke er økt i samme grad. Økt fokus på uterommene attraktivitet tilsier også høyere driftsstandard, som betyr økte driftsmidler, men også differensiering av driftsstandarder.

Bydelene har fått overført ansvar for store deler av bydelens uteromsstruktur. Dette har medført behov for å styrke bydelens kompetanse knyttet både til planlegging, forvaltning og drift av uterommene. Midler til dette konkurrerer med øvrige budsjettposter i bydelen.

Samordning og koordinering av oppgaver aktørene imellom kan både gi en effektiviseringsgevinst og fremme et mer enhetlig nivå på drift og vedlikehold. Dette påvirker trivsel og følelsen av trygghet i uterommene, og er en oppgave som bør prioriteres.

PLANSTRATEGI

Planbestemmelse stiller krav til bruk av robuste og varige materialer ved utvikling av overordnede møteplasser, som kan bidra til økt kvalitet og redusert driftsbehov.

Bydelene har særskilt påpekt behovet for økte driftsmidler i sine innspill til planen.



FRAGMENTERT FORVALTNINGSANSVAR FOR TORG OG MØTEPLASSER

Mange aktører øker behovet for koordinering av drift og vedlikehold

Mange kommunale og statlige aktører har en rolle i det offentlige rom. Ulike sektorinteresser har ansvar i mange sammenhenger. Dagens situasjon kjennetegnes ved manglende overgripende ansvar for helhet. Også innen drift og vedlikehold er forvaltningsansvaret splittet.

NYE AKTØRER - NYE OFFENTLIG/PRIVATE SAMARBEID

Økt kompleksitet for aktører i uterommet

Økt kompleksitet preger bildet av forvaltere og aktører som både utvikler og drifter det offentlige rom. Nye samarbeids- og utviklingsmodeller gir et mer sammensatt og komplekst bilde enn før. Behovet for koordinering og samordning øker. Behovet for tidlig å avklare offentlighetens interesser knyttet til møteplasser i utbyggingssaker øker.

Utstrakt bruk av medvirkning ved planlegging og utvikling av møteplasser kan sikre at lokale behov ivaretas.

Ansvar for utvikling av uterommene forskyves i mange tilfeller fra offentlig til sivil eller privat sektor. Til det offentlige rom knytter det seg store verdier, også for utbyggerne. Verdien av gode og velfungerende uteområder i nye nabolag kan være et underkommunisert tema. Både det offentlige og private utbyggere er tjent med utvikling av attraktive og gode allment tilgjengelige uteområder, jf. Tidemannsparken. Gjennom utbyggingsavtaler kan kvalitet og omfang på de offentlige arealene konkretiseres og sikres.

Drifts- og vedlikeholdsansvar for arealer og anlegg kan avklares og sikres gjennom utbyggingsavtaler.

PLANSTRATEGI

Sjekkliste for plan- og byggesaksbehandling skal bidra til tidlig avklaring av offentlige interesser knyttet til behovet for uterom og samhandling aktørene imellom.

Verktøykassen vil gi eksempler på vellykkede samarbeidsprosesser mellom private og offentlige aktører.

Utvikling av eksisterende og etablering av nye torg og møteplasser vil i mange områder måtte sikres gjennom utbyggingsavtale.

I utbyggingsavtalene skal kvalitet og standard for opparbeiding konkretiseres og ansvar for drift og vedlikehold fastlegges.

Både det offentlige og private utbyggere er tjent med utvikling av attraktive og gode offentlige uteområder.

Litteraturliste

- By og byliv i endring.** Studier av byrom og handlingsrom i Oslo. Jonny Aspen (red), 2005
- På sporet av byen:** lesninger av senmoderne byliv. Johnny Aspen og John Pløger (red), 1997
- Bo i bysentrum.** By i bosentrum. Guro Voss Gabrielsen og Bård Isdahl, Norsk Form 2005
- Endringsprosesser i norske drabantbyer.** Thorbjørn Hansen og Ingar Brattbakk, Byggforsk 2005
- Byliv og havnefront.** Nicolai Carlberg & Søren Møller Christensen, Københavns universitet 2005
- Open. New Designs for Public Space.** Raymond W. Gastil and Zoë Ryan, Van Alen Institute: Projects in Public Architecture, New York 2004
- Flesh and stone.** The body and the City in Western Civilization, Richard Sennett 1994
- Byens rum.** Byens liv. Jan Gehl og Lars Gemzøe, København 1996
- Gåboka.** Inge Dahlman, Vegdirektoratet 2005
- Allmenningen.** Det urbane fristed. Bergen Byformsenter 2002
- Byens liv.... Gaten som sosial arena.** Oslo. Vegdirektoratet 1998
- Til stede. Byens rom.** Peter Butenschøn og Maren Holsen (red.), Norsk Form 2003
- Fra bakgården til Oslo City** – en casestudie fra Hausmannsområdet Guro Voss Gabrielsen, Mina Hauge Nærland og Cecilia Løyning Stokkeland, Norsk Form/ Husbanken 2004
- Stedelijke vrije tijd.** Multirecreative Milieus in een GIS-model, Plan Amsterdam 2002
- Registrering av arealer med bruksverdi for barn og unge.** En veileder. Prosjektet "Barn og unge: Samfunnsengasjement, medvirkning og innflytelse (1998 – 2003). Vestfold fylkeskommune juni 2001
- Ungdommens stemme i bydel Sagene** – en kartlegging av ungdommers bruk av sitt nærområde. Sigrun Marie Moss, Elin Lindal, Renate Sletholt, Ola Andersbakken, Mari Olea Lie, Universitetet i Oslo/ Norsk Form 2005
- Fellesskap for utvikling, PLA** – medvirkning i praksis. Aune, Foss, Skåra, Kommuneforlaget 2001

Tilleggsdokumenter og bakgrunnsmateriale

Kart som ligger vedlagt

Vedlegg 1. Plankart indre Oslo.

Vedlegg 2. Plankart ytre by vest.

Vedlegg 3. Plankart ytre by øst.

Vedlegg 4. Plankart ytre by syd.

Øvrige dokumenter

Forslag til kommunedelplan for torg og møteplasser, datert Plan- og bygningsetaten desember 2007. I denne planrapporten er status og planforslag for hver bydel gjennomgått detaljert.

Bemerkninger ved offentlig ettersyn juni – september 2007.

Referat fra medvirkningsmøter i bydelene,
Civitas og Landskapsfabrikken 09.06.2006.

Forhåndsinnspill – sammenstilling av innspill fra private og bydelen 27.09.06.

Møteplasser i multietniske miljøer, Byggforsknnotat 83 2006, mars 2006.



Verktøykasse, januar 2009.

Temakart naturområder, 12.02.2008, rev. 08.04.2008.

Prosjektgruppa for planarbeidet pr. Desember 2007

Rune Clausen, Plan- og bygningsetaten
Lars Ove Gidske, Plan- og bygningsetaten
Torsten Glad, Plan- og bygningsetaten (prosjektleder)
Bente Moringen, Plan- og bygningsetaten
Marianne Rooth, Plan- og bygningsetaten
Atle Røiom, Eiendoms- og byfornyelsesetaten
Runar Ovesen, Friluftsetaten
Jenny Ann Flø, Samferdselsetaten
Terje Nordeide, Vann- og avløpsetaten

Målfrid Nyrnes har fulgt planarbeidet som enhetsleder i Plan- og bygningsetaten

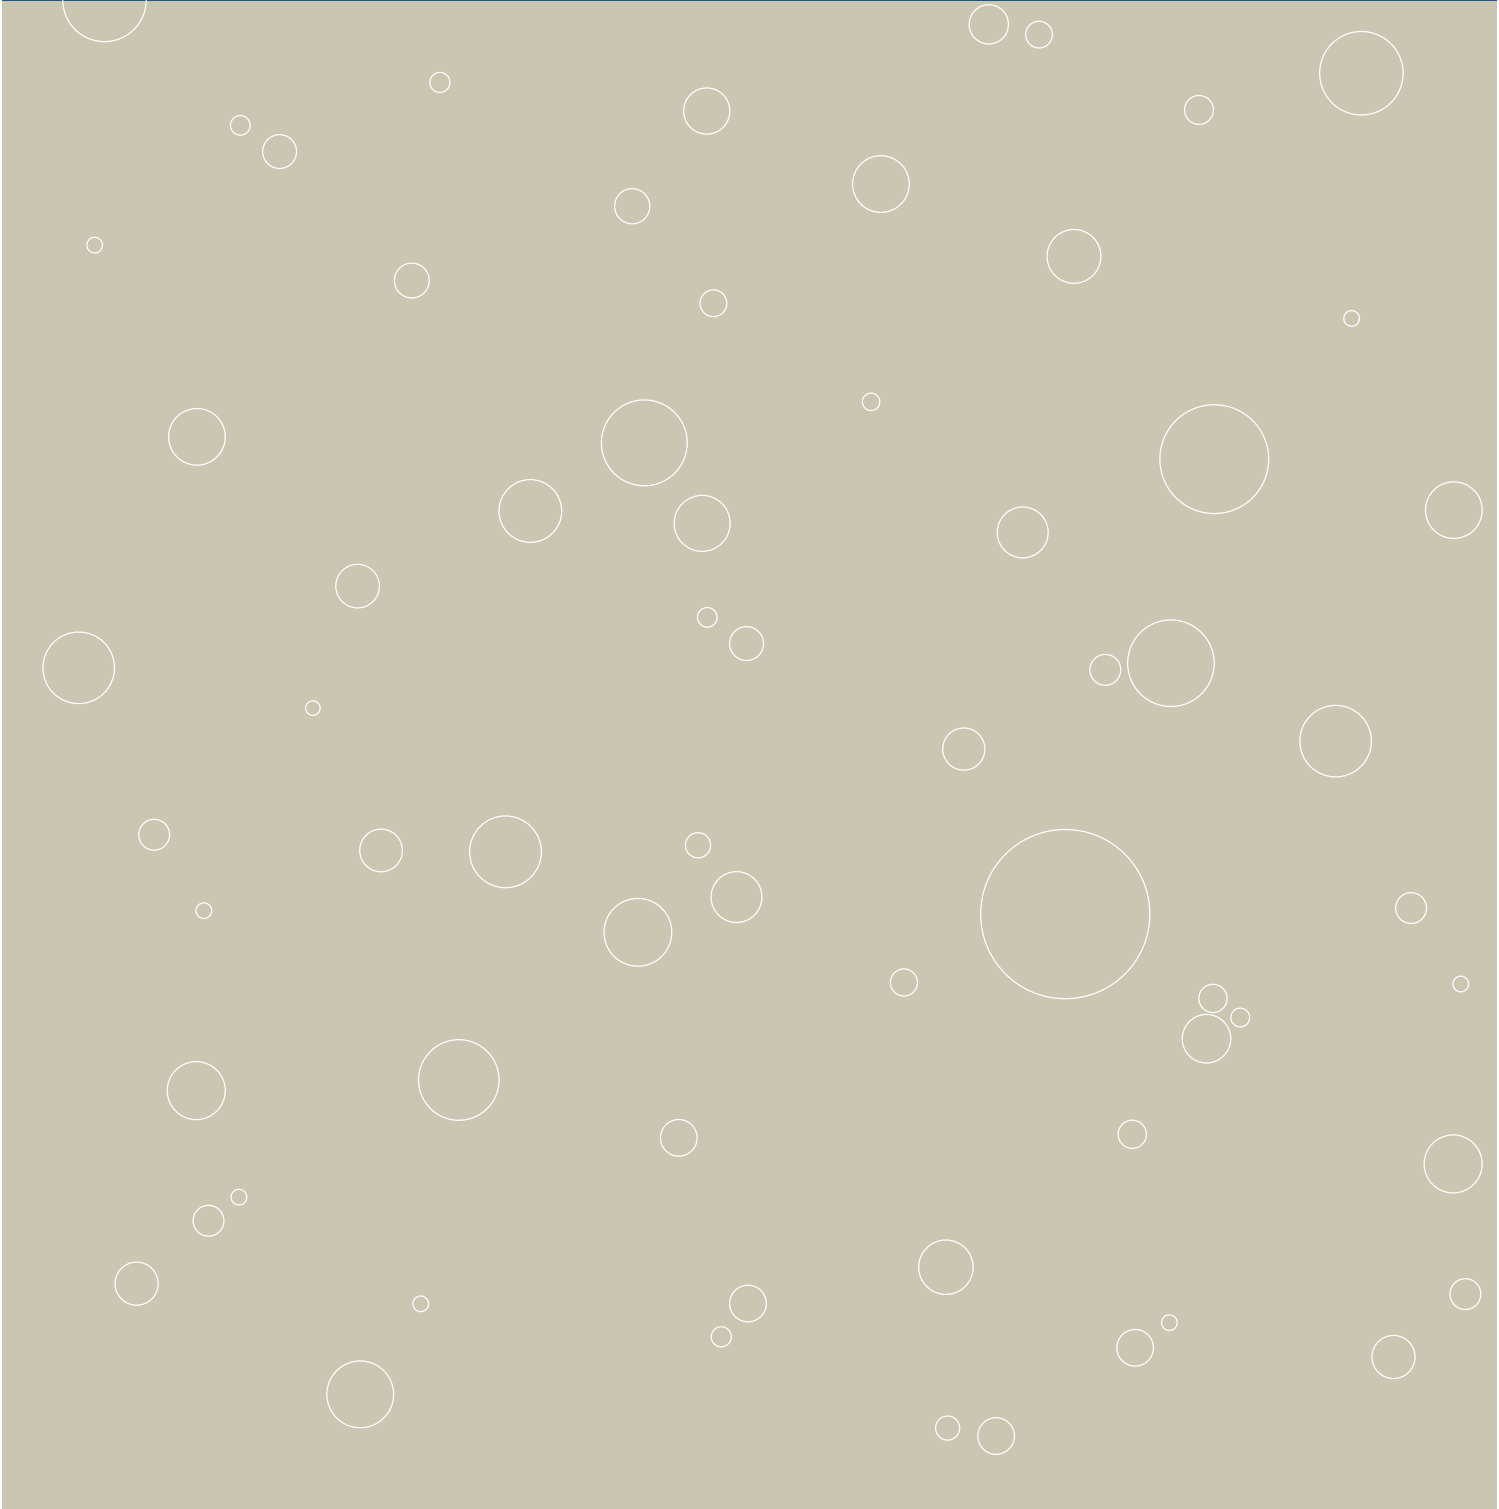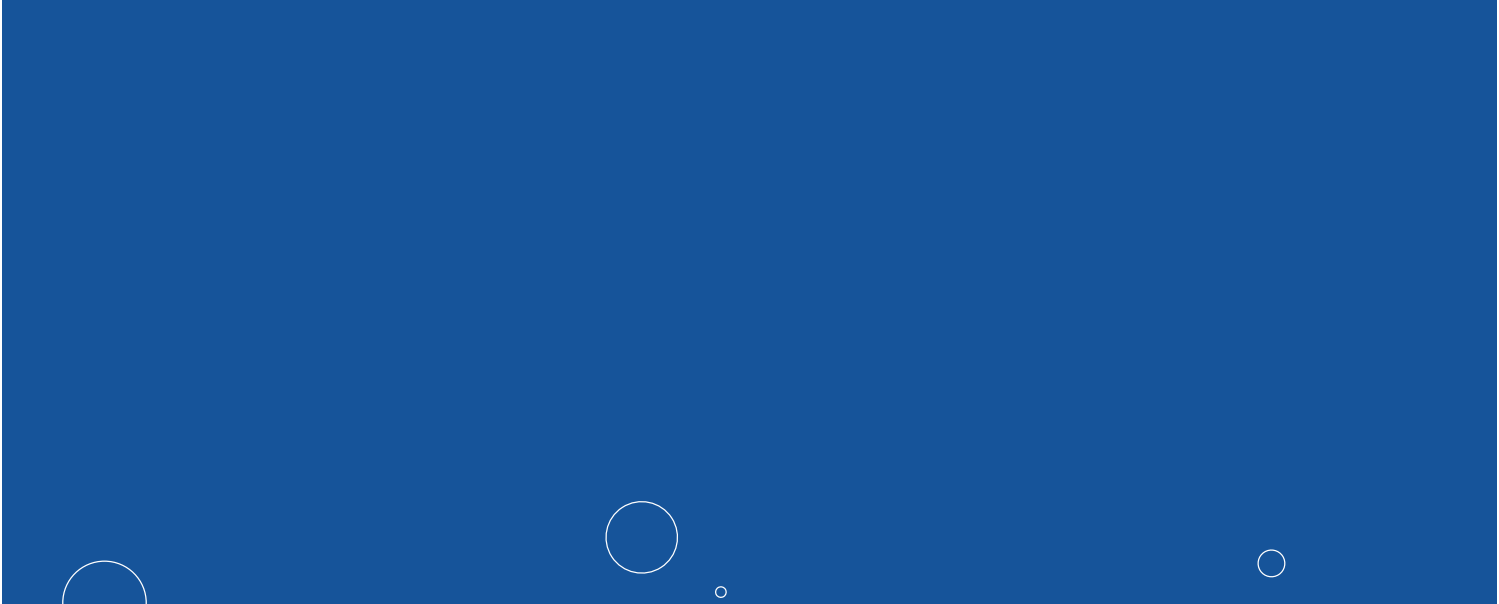

Plan- og bygningsetaten

Besøksadresse: Vahls gate 1, 0187 Oslo

Postadresse: Boks 364 sentrum, 0102 Oslo

Telefon: 02 180

Telefaks: 23 49 10 01

Internett: www.pbe.oslo.kommune.no

E-post: postmottak@pbe.oslo.kommune.no

kdp **t+m**

kommunedelplan for torg og møteplasser



Velkommen til Sameiet Bygg 01 Vinslottet!

Vinslottet er et fantastisk sted å bo, og vi ønsker deg hjertelig velkommen som ny beboer! For at innflyttingen i sameiet skal gå knirkefritt, har vi samlet viktig informasjon som vil være nyttig. Vi oppfordrer alle beboere til å engasjere seg i sameiets fellesoppgaver.

Husordensregler og vedtekter

For å sikre et godt naboskap og et hyggelig bomiljø, ber vi alle beboere om å sette seg inn i og etterleve husordensregler og vedtekter. Husordensreglene gir deg nyttig informasjon om hva som er tillatt og ikke. Det er viktig at både husordensregler og vedtekter følges av alle, både i husstanden og de som gis adgang til seksjonen. I tillegg finnes det egne trivselsregler for det indre gårdsrommet, som vi ber deg respektere. Disse er rammet inn og henger ved alle utgangsdører til gårdsrommet. Hvis du er usikker på noe, kan du alltid sjekke husordensreglene eller sende en e-post til styret.

Kommunikasjon med styret

All kommunikasjon med styret foregår via e-post styret@sameietvinslottet.no.

Varsomhet ved Innflytting

Vis stor forsiktighet når du flytter inn for å unngå skader på fellesområder. Det er forbudt å holde heiser og ytterdører åpne med makt, da dette kan føre til skader som krever service. Ansvarlige beboere vil bli belastet for eventuelle servicekostnader. Det finnes en bryter for å holde ytterdøren åpen under innflytting. Vennligst pass på at døren er under oppsyn når den er åpen og lukkes etterpå.

Avfallshåndtering ved Innflytting

Avfall du har i forbindelse med innflytting skal ikke kastes i sameiets avfallssystem for husholdningsavfall. Unngå å hensette avfall i oppganger, bodganger, garasjeanlegg eller gårdsrom. Haraldrud gjenbruksstasjon ligger kun fem minutters kjøretur unna, og her kan du kvitte deg med større mengder avfall.

Avfallsbrønner

Kun husholdningsavfall skal kastes i sameiets avfallsbrønner. Alle beboere må bidra til at det ikke flyter søppel rundt brønnene. Du finner avfallsbrønner for restavfall og papiravfall på byggets nord- og østside. På østsiden finner du også en beholder for glass og metall. Pappavfall må deles opp i mindre deler for å unngå blokkering av beholderen for papiravfall.

Avfallsbeholderne tømmes hver torsdag. Vi setter pris på din innsats for å holde sameiet rent og ryddig! Ta gjerne kontakt med styret hvis du har spørsmål eller trenger mer informasjon.

Merking av postkasser

Vi har retningslinjer for merking av postkasser. Det er ikke tillatt å lime navneskilt *utenpå* postkassedøren. Det forringer sameiets fellesarealer. Postkassene har et innebygget felt der beboer legger en lapp med navn og ev. seksjonsnummer, og det er dette som skal benyttes.

Registrering av bilskilt for parkering

Hvis du disponerer en parkeringsplass, er det viktig å registrere bilskiltet ditt på autopay.io. Dette sikrer at du ikke blir belastet gebyr for parkering. Du kan registrere flere biler under leieavtalen, men kun én bil i garasjeanlegget om gangen vil være fritatt for avgifter. Trenger du veiledning, kan du kontakte Onepark. Dersom parkeringsplassen din har elbillader og du trenger bruksanvisning, finner

du den på beboerportalen.

Internett

Sameiet har fellesavtale for fibernett med Global Connect. Månedspris på kr 199,- inngår i felleskostnadene. Dersom du ønsker TV-abonnement, kan du ta kontakt med Global Connect direkte for å velge hvilken type abonnement du ønsker.: Tlf: 38 99 01 00 /

<https://www.globalconnect.no/privat/kundeservice>

Beboerportalen

På beboerportalen til sameiet finner du nyttig informasjon. Her finner du blant annet sameiets vedtekter, husordensregler, protokoll fra årsmøter og en digital oppslagstavle. Vi oppfordrer deg til å registrere deg som bruker på portalen for å holde deg oppdatert <https://enqvist.on.no/>.

Informasjon om egen seksjon i Boligperm.no

På Boligperm.no (Bygg 01 Vinslottet) har hver seksjon tilgang til viktig informasjon fra utbygger og leverandører. Her finner du detaljer om forhold innad i din egen seksjon, som for eksempel FDV (forvaltning, drift og vedlikehold) og bruksanvisninger. Påloggingsinformasjon blir gitt ved overtakelse. Styret nullstiller seksjonen ved salg, slik at ny eier kan registrere seg.

Techem for vann- og energiforbruk

Gjennom Techems beboerportal (www.techem.no) har du oversikt over seksjonens vann- og energiforbruk. Du kan også laste ned Techems beboerapp for å følge med på eget forbruk, noe styret anbefaler at alle gjør.

Strømskap og -måler finnes ute i gangområdet til hver etasje. Alle seksjoner har mottatt en egen nøkkel til skapet. Hver måler er merket med H-nummer tilsvarende det som står på din ytterdør. Om du ikke finner nummeret, kan du sammenligne serienummer på faktura/abonnement.

Reklamasjoner

Reklamasjoner i tilknytning til egen seksjon er eier ansvarlig for å melde inn selv via [Solid](http://www.solid.no) (www.solid.no). For status på innmeldt reklamasjon kontakt service@solid.no.

Beboeres Facebook-gruppe

Beboere i sameiet har en egen gruppe på Facebook hvor man kan dele stort og smått. Gruppen heter Sameiet Bygg01/Vinslottet. Facebook-gruppen er beboerstyrt og har ingen direkte relasjon til styret. For kontakt og dialog med styret brukes e-post.

Varsling av arrangementer/arbeid som kan medføre støy

Alle arrangementer som medfører støy skal varsles om i god tid i beboernes Facebook-gruppe, på tavlen i oppgangen og til nærliggende seksjoner. Her skal man oppgi navn, leilighetsnummer og telefonnummer slik at naboer lett kan komme i kontakt med deg hvis støyen er til sjenanse. Dette gjelder også oppussingsarbeider og annen støy som kan være til sjenanse over lengre tid. Kapittel 2 i husordensreglene regulerer tidspunkter som skal etterleves med hensyn til ro i sameiet.

Sykkelboder

I garasjeanlegget har vi felles sykkelboder som kan benyttes. Nøkkel hit er den samme som til hoveddør. Sameiet har også et eget rom for vask av sykler som beboere disponerer. Dette finner du til høyre for oppgang 12D i garasjeanlegget.

Faktura

Alle kostnader blir fakturert via sameiets forretningsfører Enqvist. For spørsmål vedrørende faktura, felleskostnader m.m., ta kontakt på e-post: dybvik@enqvist.no

Porttelefon

Ta kontakt med styret på e-post for å endre navn på porttelefonlister ved hovedinngang og garasje.

Nøkkelbestilling

Bestilling av nøkler gjøres på e-post til styret. Er det snakk om systemnøkkel, trenger vi FX-nummeret og K-nummeret som er inngravert på nøkkelen din (eks; FX 0000, K521). Det er mulig å laste ned en app for å åpne inngangsdør fra gateplan med mobiltelefon. Send en e-post til styret så ber vi ILOQ sende deg invitasjon til å laste ned denne.

Bilfritt

Området mellom Krydderhagen og Vinslottet er bilfritt. Det er en elektrisk bom ved Bøkkerveien 10A som kan åpnes dersom du har behov for å frakte store ting eller kommer med flyttelass. Gi beskjed til styret på styret@sameietvinslottet.no i god tid før du har behov for å åpne porten.

Igjen, velkommen til sameiet og lykke til med innflyttingen!

EGENERKLÆRINGSSKJEMA

Dato: 02.09.2026

Til orientering vil dette skjema være en del av salgsoppgaven

Meglerfirma	Boa EM Oslo Vest	Oppdragsnr.	1-26-0089
Adresse	Bøkkerveien 12 B		
Postnr.	0579	Sted	OSLO
Selgers navn	Kim Andre Haugen Veisten		
Selgers navn	Tone Katrine Asmyhr		

SPØRSMÅL FOR ALLE TYPER EIENDOMMER (spørsmål som besvares med «Ja», skal beskrives nærmere i «Beskrivelse»)

Innledende informasjon om salg av boligen

Er det dødsbo?

☒ Nei ☐ Ja

Salg ved fullmakt?

☒ Nei ☐ Ja

Har du kjennskap til eiendommen?

☐ Nei ☒ Ja

Når kjøpte du boligen?

2016 på prospekt overtok februar 2020

Hvor lenge har du bodd i boligen?:

6 år og 7 mnd.

Har du bodd i boligen siste 12 mnd?

☐ Nei ☒ Ja

Våtrom

1. Kjenner du til om det er feil ved våtrom, for eksempel sprekker, lekkasje, råte, lukt eller soppskader?

☒ Nei ☐ Ja

2. Kjenner du til om det er utført arbeid på våtrom?

☒ Nei ☐ Ja, kun av faglært ☐ Ja, både av faglært ☐ Ja, kun av ufaglært

Initialer selger:

K A
T K

Initialer kjøper (ved oppgjørsopdrag):

og
ufaglært

5. Har det blitt utført elektriske arbeider på våtrom, som for eksempel nye varmekabler, nytt el uttak eller liknende?

- ☒ Nei ☐ Ja, kun av faglært ☐ Ja, både av faglært og ufaglært ☐ Ja, kun av ufaglært

Vann/Avløp/Rør

6. Kjenner du til om det er feil på vann/avløp, herunder rørbrudd?

- ☒ Nei ☐ Ja

7. Kjenner du til om det har vært tilbakeslag, tett sluk eller lignende?

- ☒ Nei ☐ Ja

8. Kjenner du til om det har vært utført arbeider på vann/avløp/rør?

- ☒ Nei ☐ Ja, kun av faglært ☐ Ja, både av faglært og ufaglært ☐ Ja, kun av ufaglært

9. Kjenner du til om det har vært utført kontroll på vann/avløp/rør?

- ☒ Nei ☐ Ja

10. Kjenner du til om eiendommen har privat vannforsyning eller avløp, som septik, pumpekum, avløpskvern eller liknende?

- ☒ Nei ☐ Ja

Yttertak

11. Kjenner du til om det er feil/utettheter/lekkasje fra tak/takrenner/nedløp/beslag?

- ☒ Nei ☐ Ja

12. Kjenner du til om det er utført arbeid på taktekking/takrenner/beslag?

- ☒ Nei ☐ Ja, kun av faglært ☐ Ja, både av faglært og ufaglært ☐ Ja, kun av ufaglært

Piper og ildsteder

13. Kjenner du til om det er problemer med mur/pipe/ildsted, for eksempel dårlig trekk, sprekker, pålegg, fyringsforbud, innkledd pipe eller liknende?

- ☒ Nei ☐ Ja

Mur/Fundament/Skjevheter

14. Kjenner du til om det er sprekker i mur/skjeve gulv/setningsskader eller liknende?

- ☒ Nei ☐ Ja

Terrasser/Fasader/Vinduer

15. Kjenner du til om det er feil/utettheter/lekkasje i terrasser/fasade/vinduer?

Initialer selger:

K A
T K

Initialer kjøper (ved oppgjørsoppdrag):

☒ Nei ☐ Ja

16. Kjenner du til om det er utført arbeid på terrasser/fasade/vinduer?

☒ Nei ☐ Ja, kun av faglært ☐ Ja, både av faglært og ufaglært ☐ Ja, kun av ufaglært

Kjeller/Underetasje/Krypkjeller

Har boligen underetasje, kjeller eller krypkjeller?

☒ Nei ☐ Ja

18. Har det vært utført arbeid i forbindelse med drenering?

☒ Nei ☐ Ja, kun av faglært ☐ Ja, både av faglært og ufaglært ☐ Ja, kun av ufaglært

Loft

Har boligen loft?

☒ Nei ☐ Ja

Elektrisk Anlegg

21. Kjenner du til om det er feil ved det elektriske anlegget?

☒ Nei ☐ Ja

22. Kjenner du til om det har vært utført arbeider på el-anlegget?

☒ Nei ☐ Ja, kun av faglært ☐ Ja, både av faglært og ufaglært ☐ Ja, kun av ufaglært

23. Kjenner du til om det elektriske anlegget har vært undersøkt eller kontrollert av el-takstmann, el-installatør, eller det lokale el-tilsynet?

☒ Nei ☐ Ja

Installasjoner (klimaanlegg, ventilasjon osv.)

24. Kjenner du til om det er feil ved slike installasjoner

☒ Nei ☐ Ja

25. Kjenner du til om det har vært utført arbeider på slike installasjoner?

☒ Nei ☐ Ja, kun av faglært ☐ Ja, både av faglært og ufaglært ☐ Ja, kun av ufaglært

26. Kjenner du til om det har vært utført kontroll av slike installasjoner?

☒ Nei ☐ Ja

Initialer selger:

K A
T K

Initialer kjøper (ved oppgjørsoppdrag):

Oljetank

27. Kjenner du til om det er nedgravd oljetank på eiendommen?

☒ Nei ☐ Ja

28. Kjenner du til om det foreligger pålegg fra kommunen om å fjerne oljetanken?

☒ Nei ☐ Ja

29. Kjenner du til om kommunen har gitt dispensasjon til at oljetanken kan bli liggende? For eksempel ved at den tømmes/saneres eller fylles igjen?

☒ Nei ☐ Ja

Offentlige godkjenninger og utleiedel

30. Kjenner du til om det er innredet/bruksendret/bygget ut/lagt gulv/kledd vegger i andre deler av boligen?

☒ Nei ☐ Ja

31. Kjenner du til andre endringer, som tilbygg, garasje, terrasse/balkong/veranda, bruksendring, fasadeendringer?

☒ Nei ☐ Ja

32. Selges boligen med utleiedel, leilighet, hybel, eller tilsvarende?

☒ Nei ☐ Ja

Radon

35. Er det foretatt radonmåling?

☒ Nei ☐ Ja

Garasje/Carport

Har boligen garasje eller carport?

☐ Nei ☒ Ja

36. Kjenner du til om det er feil/utettheter/lekkasje ved garasje/carport?

☒ Nei ☐ Ja

37. Kjenner du til om det er utført arbeid på garasje/carport?

☒ Nei ☐ Ja, kun av faglært ☐ Ja, både av faglært og ufaglært ☐ Ja, kun av ufaglært

Øvrige arbeider ved boligen (Skaderapporter, tilstandsvurderinger og arealmålinger)

38. Kjenner du til om det foreligger skaderapporter, tilstandsvurderinger eller målinger eller lignende om boligen, og hvor skaden og eventuell følgeskade, etter hva du vet, ikke er utbedret?

☒ Nei ☐ Ja

39. Kjenner du til om det foreligger brukstillatelser eller ferdigattester for boligen, eiendommen og utførte tiltak?

☒ Nei ☐ Ja

Planer og offentlige godkjenninger

Initialer selger:

K A

T K

Initialer kjøper (ved oppgjørsoppdrag):

40. . Kjenner du til om det er forslag eller vedtatte reguleringsplaner/andre planer, nabovarsler/byggegodkjenninger/byggeplaner eller andre offentlige vedtak som kan medføre endringer i bruken av eiendommen eller eiendommens omgivelser?

☒ Nei ☐ Ja

41. Kjenner du til om det er påbud/heftelser/krav/manglende tillatelser ved eiendommen?

☒ Nei ☐ Ja

42. Kjenner du til om det er forhold i nabolaget som medfører plager eller sjenanse som det kan være relevant for kjøper å vite om?

☒ Nei ☐ Ja

Andre relevante forhold

43. Kjenner du til om ufaglærte har utført arbeid på eiendommen som normalt bør utføres av faglærte, utover det som er nevnt tidligere (for eksempel murerarbeid, tømrerarbeid osv.)?

☒ Nei ☐ Ja

44. Kjenner du til andre forhold av betydning som kan være relevant for kjøper å vite om for eksempel flom, rasfare, skred, grunnforhold, tinglyste forhold, private avtaler og liknende?

☒ Nei ☐ Ja

Spørsmål for bolig i sameie/borrettslag/boligaksjeselskap

45. Kjenner du til om du har selvstendig vedlikeholdsansvar for fellesarealer slik som yttertak, drenering, loft, kjeller, balkong, veranda, terrasse, bod osv.?

☒ Nei ☐ Ja

46. Kjenner du til vedtak/forslag som kan medføre økte felleskostnader/fellesgjeld? For eksempel oppussing, vedlikehold eller nybygging?

☐ Nei ☒ Ja

Beskrivelse:

Styret besluttet i april 2026 å gå til sak mot utbygger pga dårlig forfatning av teglveggen på nord-øst side. Teglfasaden byttes ut.

47. Kjenner du til om det er sopp/råte/mugg i deler av eiendommen?

☒ Nei ☐ Ja

48. Kjenner du til om det er innsekter/skadedyr i eiendommen som skjeggekke, maur, biller, mus, rotter eller liknende?

☒ Nei ☐ Ja

49. Kjenner du til om sameiet/borettslaget/selskapet er involvert i tvister av noe slag?

☐ Nei ☒ Ja

Beskrivelse:

Sameiet er involvert i en pågående reklamasjonssak/tvist mot utbygger knyttet til blant annet teglfasaden. Styret besluttet i april 2026 å gå videre med rettslige skritt mot utbygger.

50. Kjenner du til om det har vært utfordringer med å etablere bil-lader?

☒ Nei ☐ Ja

Tilleggs kommentar

Initialer selger:

K A
T K

Initialer kjøper (ved oppgjørsoppdrag):

Har du inngått avtale om Norgespris på strøm?

☒ Nei ☐ Ja

Initialer selger:

K A

T K

Initialer kjøper (ved oppgjørsoppdrag):

Jeg bekrefter at opplysningene er gitt etter beste skjønn. Jeg er kjent med at dersom jeg har gitt ufullstendige, uriktige eller misvisende opplysninger om eiendommen, vil forsikringsselskapet kunne søke hel eller delvis regress for sine utbetalinger eller redusere sitt ansvar helt eller delvis, jfr. vilkår for boligselgerforsikring punkt 7.1 og forsikringsavtaleloven kapittel 4.

Jeg er orientert om mitt mulige ansvar som selger etter avhendingsloven, eventuelt etter kjøpsloven (aksjeboliger), og om forsikringsgiver sitt boligselgerforsikringstilbud.

Jeg er klar over at avtale om forsikring er bindende. Jeg er også klar over at premietilbudet først kan påberopes når boligen er solgt (budaksept). Premietilbudet som er gitt av megler er bindende for forsikringsgiver i 6 – seks – måneder fra oppdragsinngåelse med megler.

Etter dette vil premien og forsikringsvilkårene kunne justeres. Når premietilbudet ikke lenger er bindende for forsikringsselskapet må egenerklæringsskjemaet signeres på nytt og eventuelle endringer påføres. Det vil da være forsikringspremien og forsikringsvilkårene på ny signeringsdato som legges til grunn.

Det kan ikke tegnes boligselgerforsikring ved følgende salg:

1. mellom ektefeller eller slektninger i rett oppstigende eller nedstigenede linje, søsken, eller
2. mellom personer som bor eller har bodd på boligeiendommen og/eller
3. når salget skjer som ledd i sikredes næringsvirksomhet/er en næringseiendom
4. etter at boligeiendommen er lagt ut for salg.
5. ved salg av helårs- og fritidsbolig er det krav til at det foreligger tilstandsrapport i henhold til Forskrift til avhendingslova (tryggere bolighandel).

Forsikringsselskapet kan ved skriftlig samtykke akseptere tegning av forsikring også i ovennevnte tilfeller. Dersom forsikringsselskapet ikke har gitt skriftlig samtykke, kan erstatningen bortfalle. Ved oppgjørsoppdrag trer forsikringen i kraft når kontrakten er signert av begge parter, begrenset til siste 12 måneder før overtakelse. Forøvrig oppfordrer selger potensielle kjøpere til å undersøke eiendommen grundig, jf avhendingsloven § 3-10 og kjøpsloven § 20 (aksjeboliger). Gyldig forsikring forutsetter at det for helårs- og fritidsbolig foreligger tilstandsrapport som er i henhold til Forskrift til avhendingslova (tryggere bolighandel)

- ☒ Jeg ønsker boligselgerforsikring, og bekrefter å ha mottatt og lest forsikringsvilkårene og informasjonsbrosjyre til selger i forbindelse med kjøp av boligselgerforsikring. Forsikringen trer i kraft på det tidspunkt det foreligger en budaksept mellom partene, begrenset til tolv måneder før overtakelse. Ved oppgjørsoppdrag trer forsikringen i kraft når kontrakten er signert av begge parter, begrenset til siste 12 måneder før overtakelse. Jeg bekrefter med dette at eiendommen ikke er en næringseiendom, at den ikke selges som ledd i næringsvirksomhet eller mellom ektefeller i rett oppstigende eller nedstigende linje, søsken, eller mellom personer som bor eller har bodd på boligeiendommen. Gyldig forsikring forutsetter at det foreligger tilstandsrapport som er i henhold til Forskrift til avhendingslova (tryggere bolighandel). Forsikringen er ugyldig dersom den tegnes i strid med forsikringsvilkårene. Jeg er oppmerksom på at eiendomsmegler ikke har fullmakt til å gjøre unntak fra ovennevnte begrensninger. Jeg er oppmerksom på at 8 % av totalt forsikringspremie er honorar til Söderberg & Partners og at i de tilfeller Söderberg & Partners behandler klientmidler på mine vegne, plikter Söderberg & Partners å håndtere klientmidlene i tråd med kravene som følger av lov og forskrift. Eventuelle renter av midler på klientkonto, tilfaller Söderberg & Partners.
- ☐ Jeg ønsker ikke å tegne boligselgerforsikring.
- ☐ Jeg har ikke mulighet til å tegne boligselgerforsikring iht. vilkår.

Dato

02.09.2026

Signert av

Kim Andre Haugen Veisten

Signert av

Tone Katrine Asmyhr

Initialer selger:

K A
T K

Initialer kjøper (ved oppgjørsoppdrag):