

Boa



Luan Bui Partner / Eiendomsmegler MNEF Tlf +47 465 02 526 E-post luan@boaeiendom.no

DØVIKVEIEN 12

PRISANTYDNING
5 345 000,-

KROKSTADELVA: Enebolig o/ 3-plan m/ stor terrasse & utsikt - 2
innganger i U.etg - Gangavstand til skole & butikker

BRA-I
230 kvm

OM EIENDOMMEN

Velkommen til Døvikveien 12! Dette er en innholdsrik enebolig med en fleksibel planløsning over tre plan, stor terrasse og en barnevennlig beliggenhet.

Boligen ligger høyt og fritt i et etablert og populært boligområde i Krokstadelva, med kort gangavstand til både barne- og ungdomsskole, barnehager og dagligvarebutikker som Meny og Kiwi. Området byr på umiddelbar nærhet til skog og mark med gode turmuligheter, og for de aktive er det kort vei til Birkebeinerbanen aktivitetsanlegg og flere treningssentre. For pendlere er det gode bussforbindelser fra Krokstad skole og gangavstand til Mjøndalen stasjon, noe som gjør reisen enkel enten du skal mot Drammen eller Kongsberg.

Høydepunkter:

- Stor terrasse og markterasse på til sammen ca. 95 m² med plass til flere sittegrupper
- Utsikt over nærområdet fra stuen og terrassen
- Innholdsrik planløsning med blant annet fire soverom, to stuer og spisestue
- Kjøkken med integrerte hvitevarer, god benkeplass og utgang til hagen
- Peisovn i stuen og åpen peis i kjellerstuen for ekstra varme og hygge
- Praktisk vaskerom med toalett i underetasjen, samt bad i 1. etasje
- Egen inngang til underetasjen
- Varmepumpe installert i 2020
- Parkering i carport og på asfaltert gårdsplass
- Flere boder som gir rikelig med lagringsplass
- To innganger i U.etg *Mulighet for etablering av praktikantdel?
- Eiendommen ligger innerst i blindvei/avstikker på høyre side.

Velkommen til visning!

NØKKELINFORMASJON

Boligtype	Enebolig
Eierform	Fast eiendom
Primærrom (P-ROM)	230 m²
Bruksareal (BRA)	234 m²
BRA-I	230 m²
BRA-E	4 m²
Tomteareal	850 m²
Antall rom	6
Antall soverom	4
Etasje	3
Byggeår	1954
Utbyggingsår	2013
Energimerking	E - Orange

ØKONOMI

Prisantydning	kr 5 345 000,-
Omkostninger	
Tinglysing pantedokument	kr 545
Tinglysing skjøte	kr 545
Pantattest kjøper	kr 300
Boligkjøperforsikring	kr 19 900
Dokumentavgift	kr 133 620

VISNINGER

06.09.2026 kl. 13:00 -14:00

INNHold OG BESKRIVELSE

Entré

Entrédøren til underetasjen åpner inn til en romslig hall med malte trepaneler i en dempet grønnfarge og eikeparkett på gulvet. Knaggrekke langs veggen gir plass til yttertøy, og herfra leder en lukket plassbygget trapp med parkettkledde inntrinn og opptrinn opp til 1. etasje. Tilbygget fra rundt 2013–2017 utvidet boligen med denne entré/hall-delen i underetasjen, og det er her du ankommer hoveddelen av huset. Rommet er praktisk og ryddig, med god takhøyde og naturlig lys fra vinduet ved siden av inngangsdøren.

Stue

Stuen er den delen av boligen som ble lagt til i tilbygget fra rundt 2013–2017, og den skiller seg ut med en karakteristisk pusset og malt betongvegg som gir rommet et eget uttrykk. Peisovnen med glassdør og gnistfanger står langs denne veggen og er boligens mest brukte varmekilde utover varmepumpen. Heve-skyvedøren fra 1978 i malt tre med 2-lags isolerglass åpner ut til terrassen, og gir direkte forbindelse mellom stue og uteplass. Gulvet er eikeparkett. Rommet har god takhøyde og plass til en full sofagruppe.

Spisestue

Spisestuen ligger i den opprinnelige delen av boligen og har store vinduer som slipper inn godt dagslys. Eikeparkett på gulvet og malte overflater på vegger og himling. Rommet har plass til et stort spisebord og er forbundet med kjøkkenet og stuen. Varmepumpen er montert i dette rommet.

Kjellerstue

Kjellerstuen er boligens mest karakterfulle rom. Eksponerte teglsteinsvegger på to sider og mørke dekorbjelker i taket gir rommet en varm, robust karakter som skiller seg tydelig fra resten av huset. I hjørnet står en åpen peis med gnistfanger, og gulvet er lagt med eikeparkett. Rommet har god takhøyde og plass til en full sofagruppe. Fra kjellerstuen er det adkomst til vaskerommet og soverommet i underetasjen.

Kjøkken

Kjøkkenet er U-formet med god skap- og benkeplass. IKEA kjøkkeninnredning med benkeskap og veggskap med glatte høyglansede fronter og stålgrep. Komposittlaminerte benkeplater og nedfelt oppvaskkum i børstet rustfritt stål med 1-greps blandebatteri. Veggfliser og underbelysning under veggskapet. Integrert koketopp, stekeovn, mikrobølgeovn, oppvaskmaskin og benkekjøleskap. Integrert avtrekksventilator i veggskap over koketopp med spirorør montert til veggventil med direkte utsug. Kjøkkenet har et karnapp oppført i bindingsverkskonstruksjoner av tre belagt med trepaneler, med god plass og lys fra tre sider. Terrassedøren i tre med 2-lags isolerglass gir adkomst til bakhagen via tretrapp ned til markterrassen.

Soverom

Soverommet i underetasjen har malte trepaneler på veggene og betonggulv som er utpiggert av tidligere eier. Vindu mot siden av huset slipper inn dagslys. Rommet har plass til dobbeltseng og er et stille, tilbaketrukket rom i boligens nedre plan. Merk at inndelingen av enkelte rom i underetasjen avviker fra godkjente byggetegninger. Soverommet i 1. etasje ligger i den opprinnelige delen av boligen med eikeparkett på gulvet og malte overflater. Vindu mot siden av huset. Rommet har plass til dobbeltseng med nattbord på begge sider. I 2. etasje ligger to soverom under skråtaket, med malte trepaneler på veggene og eikeparkett på gulvet. Det ene rommet er romslig nok til dobbeltseng og sittegruppe, og har vindu mot hagen. Det andre er noe mindre, med plass til enkeltseng og arbeidsplass. Begge rommene har skråtak med knevegger, noe som gir et lunt preg. Trapperommet i midten binder etasjen sammen. Varmepumpe er montert i ett av rommene.

Bad

Våtrommet i 1. etasje er pusset opp av tidligere eier. Flisbelagte vegger og pussede og malte gipsplater i himling. Flisbelagt gulv på gulvkonstruksjon i betong. Innredningen består av servantskap med glatte fronter og stålgrep, heldekkende servantplate med 1-greps blandebatteri, veggskap med speildører, gulvmontert toalett og dusjhjørne med veggmontert blandebatteri, hånddusj og dusjvegger i glass. Elektrisk gulvvarme og veggmontert reflektorovn tilkoblet lysbryter. Elektrisk avtrekksvifte med utsug via yttervegg.

WC/Vaskerom

Vaskerommet har opprinnelige konstruksjoner fra byggeår med fliser og pussede og malte mur- og betongvegger, malt betongdekke på gulv med fall mot sluk, og pussede og malte himlinger. Innredningen består av benkeskap med glatt front, laminat benkeplate med nedfelt utslagsvask i børstet rustfritt stål og veggmonterte kraner, samt opplegg for vaskemaskin og tørketrommel. Inntaksrør for vann, vannmåler og eldre innebygget varmtvannsbereder på ca. 200 liter er plassert i rommet. Toalettdelen er innredet med våtromsplater på vegger, flisbelagt gulv, servantskap med glatt front, heldekkende servant med 1-greps blandebatteri, veggskap med speildør og vegghengt toalett med innebygget sistene. Veggventil i yttervegg og veggmontert reflektorovn.

Terrasse

Boligen har en åpen terrasse og markterasse på til sammen ca. 95 m², fordelt over to nivåer med trappeforbindelser mellom dem og videre ned til hagen. Terrassen er oppført i impregnerte trebjelker liggende på limtredragere med betongssøyler, med beisede og impregnerte terrassebord og malt rekkverk i tre. Takmontert markise gir skygge på varme dager. Markterrassen er oppført i impregnerte trebjelker mot grunn med beisede og impregnerte terrassebord, og har en utegrill/peis. Heve-skyvedøren fra stuen og terrassedøren fra kjøkkenet gir adkomst til de to terrassenivåene. Terrassedekket over carporten har områder tekket med duk.

Gårdsplass

Eiendommen har carport, stensatt gårdsplass og avsatt asfaltert plass for gjesteparkering/tilhenger.

Område

Eiendommen ligger i et veletablert og barnevennlig boligområde på Krokstadjordet i Krokstadelva, i et rolig nabolag bestående av variert småhusbebyggelse. Beliggenheten i skråningen gir et åpent utsyn over nærområdet og åsene i dalen, samtidig som tomten er skjermet med hekk og opparbeidet hage. Her bor man tilbaketrukket til i fredelige omgivelser, med umiddelbar nærhet til både skog, mark og et bredt spekter av servicetilbud. Krokstadelva kombinerer det trygge lokalsamfunnets fordeler med kort avstand til handelsområder, skoler og idrettsanlegg, samt enkel reisevei videre mot Mjøndalen og Drammen sentrum.

Offentlig transport

Infrastrukturen og kollektivtilbudet i området er godt tilrettelagt for både pendlere og de som reiser lokalt. Fra boligen er det kort vei ned til bussholdeplassene i Krokstadelva, og via Mjøndalsbrua over Drammenselva har man rask tilgang til jernbanenettet.

Kollektivtilbud og knutepunkter:

- Bussholdeplass ved Krokstad skole: ca. 0,7 km / 8 minutters gange. Betjenes av en rekke linjer, herunder linje 51, 51N, 54, 56, 57, 100 og 139 med hyppige avganger mot Mjøndalen, Hokksund og Drammen sentrum.
- Mjøndalen stasjon: ca. 1,8 km / 21 minutters gange eller en kort sykkeltur. Herfra går lokaltog og regiontog (linje R12 og R13) med direkteforbindelse til Drammen, Asker, Sandvika, Oslo S og videre til Oslo Lufthavn Gardermoen.
- Sandefjord lufthavn Torp: ca. 1 time og 2 minutter med bil via E18.
- Oslo Lufthavn Gardermoen: ca. 1 time og 20 minutter med bil eller direkte med regiontog fra Mjøndalen.

For bilister gir nærliggende fylkesvei 283 og E134 rask og effektiv påkjøring mot Drammen (ca. 10–15 minutter), Kongsberg (ca. 30 minutter) og Oslo (ca. 45 minutter). Det finnes også gode lademuligheter for elbil i nærområdet, blant annet hurtigladere ved Buskerud Storsenter.

Skole og barnehage

For barnefamilier er beliggenheten særdeles praktisk, med trygg og kort gangavstand til både barnehager, barneskole og ungdomsskole. Området har et godt utbygd oppvekstmiljø hvor barna kan gå eller sykle til hverdagsaktivitetene uten å måtte krysse tungt trafikkerte hovedveier.

Barnehager i nærområdet:

- Stenberghaugen barnehage (1-5 år): ca. 1,2 km / 14 minutters gange
- Møllenhof barnehage (1-5 år): ca. 1,3 km / 15 minutters gange
- Langløkka barnehage (0-5 år): ca. 1,7 km / 24 minutters gange

Skoler i området:

- Krokstad skole (1.-7. trinn): ca. 0,7 km / 8 minutters gange
- Mjøndalen skole (1.-7. trinn): ca. 2,1 km / 6 minutter med bil
- Eknes ungdomsskole (8.-10. trinn): ca. 0,9 km / 10 minutters gange
- Veivangen ungdomsskole (8.-10. trinn): ca. 2,3 km / 6 minutter med bil
- Eiker videregående skole (Hokksund): ca. 7,2 km / 12 minutter med bil
- Åssiden videregående skole (Drammen): ca. 7,8 km / 11 minutter med bil

For studenter og voksne under videreutdanning ligger Universitetet i Sørøst-Norge (USN) lett tilgjengelig med campus i Drammen sentrum, dit man enkelt kommer seg med tog eller buss.

Matbutikk

Området byr på et utmerket utvalg av dagligvarebutikker og servicetilbud like i nærheten, slik at de fleste hverdagsærend kan unnagjøres til fots eller på en kort biltur.

Dagligvare og lokale tilbud:

- Meny Krokstadelva: ca. 10 minutters gange, kjent for ferskvaredisk og bredt matvareutvalg
- Kiwi Krokstadelva: ca. 0,9 km / 11 minutters gange, med post i butikk (PostNord)
- Bakermester Klausen: lokalt tradisjonsbakeri med ferske bakervarer og kaker

Kjøpesenter og spesialforretninger:

- Buskerud Storsenter (Alti Buskerud): ca. 13 minutters gange (ca. 1 km). Kjøpesenteret er et regionalt handelssenter med et bredt spekter av klesbutikker, interiør, sportsbutikker, elektronikk, serveringssteder og Apotek 1.
- Servicetilbud: I og rundt Krokstadelva og Mjøndalen sentrum finnes legekontorer, tannleger, fysioterapi, apotek, frisører, vinmonopol og bilverksteder.
- Drammen sentrum: ca. 10-12 minutters biltur unna, med handlesentre som Torget Vest og Magasinet, samt en rekke nisjebutikker langs Bragernes Torg og gågatene.

Lokale skatter

Nærområdet og nabobygdene rommer en rekke særegne kulturminner, sosiale møteplasser og tradisjonsrike arenaer som gir lokalsamfunnet en egen identitet.

Kultur og opplevelser:

- Portåsen – Herman Wildenveys barndomshjem: en kulturarena i Åssiden ovenfor Mjøndalen med kunstutstillinger, utescene for konserter og Sørines kafé som serverer tradisjonsrik lunsj og bakst i historiske rammer.
- Gulden Kunstverk: anerkjent kunstgalleri på et historisk småbruk på Steinberg, med jevnlig kunstutstillinger, konserter og kafé.
- Temte Gård og Bygdesamling: lokalt museum på Horgen i Krokstadelva som arrangerer åpne gårdsdager, veterandager og markeder gjennom sesongen.

Spisesteder og folkeliv:

- Olsen på Hjørnet: en velkjent møteplass ved Mjøndalen stasjon med klassisk pubatmosfære, matservering, quizkvelder og musikk.
- Eiker Gårdsysteri: prisbelønt gårdsysteri i Hokksund med egen gårdsbutikk og kortreiste spesialiteter.
- Idretts- og arrangementsarenaer: Consto Arena i Mjøndalen samler lokalsamfunnet rundt Mjøndalen IF, mens Drammens Teater, Union Scene og kinoene på Bragernes og Strømsø tilbyr et fullverdig bykulturelt tilbud få minutter unna.

Rekreasjon

Krokstadelva er kjent for sine førsteklasses rekreasjonsmuligheter og umiddelbare tilknytning til skog og mark. Enten du foretrekker rolige skogsturer, løpeturer, toppturer, organisert idrett eller badeliv om sommeren, ligger aktivitetene klare rett utenfor døren.

Natur, turmål og badevann:

- Årbogen: det sentrale knutepunktet for friluftsliv i Krokstadelva. Området byr på oppdemmet badesjø med sandstrand, badebrygge, sandvolleyballbane og sommerkiosk. Herfra går det oppkjørte lysløyper og et omfattende stinett videre innover i Finnemarka.
- Topptur til Krokstadkollen (383 moh.) og Kobberdokkfjellet: populære fotturer med flott utsikt over dalføret og nærområdene.
- Knabben (359 moh.) og Nerdammen: flotte turmål ovenfor Solbergelva med solvarme svaberg og vidstrakt utsikt mot Drammensdalen.
- Drammelselva og Hagatjern: fine elvepromenader for gåturer, laksefiske og ørretfiske i nærliggende skogsvann.

Idrettsanlegg og treningssentre:

- Birkebeinerbanen og Årbogen Idrettspark: ca. 0,6 km / 6 minutters gange, med moderne kunstgressbaner, tennisbaner og klubbhus i regi av IF Birkebeineren.
- Eknes svømmehall og Ekneshallen: ca. 0,9 km / 10 minutters gange, med fasiliteter for svømmetrening, mosjonssvømming og idrettsaktiviteter for lokale klubber som NOR 92 Innebandy.
- Treningssentre: Sporty24 Mjøndalen og Family Sports Club Mjøndalen ligger begge en kort biltur unna (ca. 5-6 minutter).
- Vinteraktiviteter: Solbergbanen med kunstisbane for skøyter og bandy, samt preparerte skiløyper i marka.

Teknisk

Vannledninger:

Inntaksrør for vann i plast og kobber, plassert på vaskerom. Åpne og skjulte rørføringer i kobber, plasttrukket kobber, forkrommede kobberrør og fleksible vannledninger lagt i trekkerør. Rørstammer er montert i rom uten sluk, og det mangler merking av vannrør.

Avløpsrør:

Åpne og skjulte avløpsrør av soil fra byggeår og ellers nyere avløpsrør av plast. Alder på de originale soilrørene gir en tilstandsgrad 2.

Ventilasjon:

Boligen har naturlig ventilasjon med utlufting og tilluft via vinduer, terrassedører, veggventiler og spalteventiler i enkelte vinduer. Det er elektrisk avtrekksvifte på vaskerom og integrert avtrekksventilator på kjøkken. Det er en åpning rundt spirorøret til avtrekksventilatoren på kjøkkenet.

Varmtvannstank:

Eldre innebygget varmtvannsbereder på ca. 200 liter. Berederen er over 20 år og har usikker fremtidig funksjon. Den er tilkoblet med stikkontakt, mens krav for beredere over 1,5 kW etter 2010 er fast el-punkt med av/på-bryter.

Varme:

Elektrisk oppvarming med varmekabler, panelovner og varmepumpe. Det er peis i kjellerstue og peisovn i stue. Varmepumpe ble montert i 2020.

Elektrisk anlegg:

Eldre og nyere elektrisk spredernet. Sikringsskap med hovedsikringer i bod i underetasje/kjeller og sikringsskap med automatsikringer i 2. etasje. Dokumentasjon/samsvarserklæringer på utførte arbeider er innlagt på www.boligmappa.no.

Budgivning

Alle bud skal inngis skriftlig til megler. Det første budet skal inngis på budskjema påført budgivers signatur. I tillegg må budgiver ha legitimert seg. Senere bud kan inngis per e-post til: boa@boaeiendom.no, SMS til megler eller per fax til megler: Fax. 22 11 00 10. Bud kan også inngis via budgivningsplattform på nett eller app. Velges denne løsningen, er det ikke krav til å sende det første budet på budskjema.

Megler skal så snart som mulig bekrefte skriftlig overfor budgiver at bud er mottatt. Bud som ikke er skriftlig, eller som har kortere akseptfrist enn til kl. 12.00 første virkedag etter siste annonserte visning, vil ikke bli formidlet til selger. Et bud er bindende for budgiver når budet er kommet til selgers kunnskap. Selger står fritt til å akseptere eller forkaste ethvert bud, og er således ikke forpliktet til å akseptere det høyeste budet på eiendommen.

Megler skal, i den grad det er nødvendig og mulig, informere de involverte i budrunden skriftlig om status i budgivningen. Megler er forpliktet til å legge til rette for en forsvarlig avvikling av budrunden, og for at budene skal kunne bli behandlet og videreformidlet skriftlig til alle involverte parter, må ethvert bud ha en tilstrekkelig lang akseptfrist. Selger må skriftlig akseptere budet før budaksept kan formidles til budgiver. Budforhøyelser skal derfor ha akseptfrist på minimum 30 minutter fra budet inngis.

Oppgjør

Kjøpesum, samt omkostninger, skal være inne på meglers klientkonto innen overtagelse.

Bakgrunn for salgsoppgaven

Selger har i forbindelse med salget fylt ut egenerklæringsskjema som vedlagt salgsoppgaven. I skjemaet fremkommer følgende informasjon:

Kjenner du til om det er feil ved våtrom, for eksempel sprekker, lekkasje, råte, lukt eller soppskader?

Ja.

Sprekk i vegg/fliser på vaskerom i kjeller fra tidligere eier.

Kjenner du til om det er utført arbeid på våtrom?

Ja, både av faglært og ufaglært.

Faglært arbeid:

Pusset opp vegger og gulv, innredning på toalettrom kjeller. Byttet/oppgradert noe rør/avløp i forbindelse med denne oppussingen iht. tidligere eier.

Ufaglært arbeid:

Rør/avløp utført av faglært som vennetjeneste iht. tidligere eier.

Har du dokumenter fra de som utførte arbeidet som viser eller beskriver hva som ble utført, og av hvem?

Nei.

Forklar:

Utført av tidligere eier, har ikke fått noe dokumentasjon.

Har det blitt utført elektriske arbeider på våtrom, som for eksempel nye varmekabler, nytt el uttak eller liknende?

Ja, både av faglært og ufaglært.

Faglært arbeid:

Nytt sikringsskap og nytt hovedinntak til huset. Nytt elektrisk anlegg kinorommet og soveromkjeller, pluss diverse fornyinger av brytere/stikk iht. tidligere eier.

Ufaglært arbeid:

Nytt sikringsskap og nytt hovedinntak til huset. Nytt elektrisk anlegg kinorommet og soveromkjeller, pluss diverse fornyinger av brytere/stikk iht. tidligere eier.

Har du dokumenter fra de som utførte arbeidet som viser eller beskriver hva som ble utført, og av hvem?

Nei.

Forklar:

Tidligere eier.

Kjenner du til om det har vært utført arbeider på vann/avløp/rør?

Ja, kun av faglært.

Faglært arbeid:

Iht. tidligere eier så ble det i ca. 1992 lagt nye vann- og avløpsledninger. Kobberledninger for vann innvendig.

Har du dokumenter fra de som utførte arbeidet som viser eller beskriver hva som ble utført, og av hvem?

Nei.

Forklar:

Utført i regi av tidligere eier.

Kjenner du til om det er feil/utettheter/lekkasje fra tak/takrenner/nedløp/beslag?

Ja.

Iht. tidligere eier så ble det opplyst om at det er noe utettheter på terrasse over carport. Dette er ikke observert om at dette er en utviklet utetthet.

Kjenner du til om det er utført arbeid på taktekking/takrenner/beslag?

Ja, kun av faglært.

Faglært arbeid:

Tidligere eier opplyser om at takstein ble skiftet på slutten av 80-tallet, ca. 1987.

Har du dokumenter fra de som utførte arbeidet som viser eller beskriver hva som ble utført, og av hvem?

Nei.

Forklar:

I regi av tidligere eier.

Kjenner du til om det er problemer med mur/pipe/ildsted, for eksempel dårlig trekk, sprekker, pålegg, fyringsforbud, innkledd pipe eller liknende?

Ja.

Tidligere eier opplyser om at det er pålegg om å fornye pipeløp med stålrør. Dette er ikke utført, pipen har vært i bruk siden da uten problem. Kommunen har nylig feiet pipen i 2025 uten noen bemerkninger.

Kjenner du til om det er sprekker i mur/skjeve gulv/setningsskader eller liknende?

Ja.

Sprekk i mur på vaskerom i kjeller under vindu fra tidligere eier.

Kjenner du til om det er feil/utettheter/lekkasje i terrasser/fasade/vinduer?

Ja.

Tidligere eier har opplyst om noe utettheter på terrasse over carport.

Kjenner du til om det er utført arbeid på terrasser/fasade/vinduer?

Ja, både av faglært og ufaglært.

Faglært arbeid:

Arbeidet er utført iht. tidligere eier.

Ufaglært arbeid:

1. Malt og profilert inngangsdør i kjeller. Fra 2013 ifølge hjemmelshaver.
2. Malt og profilert inngangsdør i kjeller med 2 sidefelt m/frosted glass. Antas fra 1978.
3. Malt terrassedør med isolerglass. Datostemplet 2005, men ble satt inn på kjøkken i 2017.

Har du dokumenter fra de som utførte arbeidet som viser eller beskriver hva som ble utført, og av hvem?

Nei.

Forklar:

Arbeid utført av tidligere eiere, uten å ha mottatt dokumentasjon på utført arbeid.

Kjenner du til om det er problemer med drenering/fuktinnsig/øvrig fukt eller fuktmerker i underetasje/kjeller/krypkjeller?

Ja.

Noe saltutslag i bod/kjølerom.

Har det vært utført arbeid i forbindelse med drenering?

Ja, kun av ufaglært.

Ufaglært arbeid:

Stedvis synlig grunnmursplast (knotteplast) på grunnmur. Ny drenering på mesteparten av boligen (unntatt deler av nordlig fasade av huset) ny i 2015 ifølge tidligere hjemmelshaver.

Har du dokumenter fra de som utførte arbeidet som viser eller beskriver hva som ble utført, og av hvem?

Nei.

Forklar:

Utført av tidligere eier uten fremlagt dokumentasjon.

Hvis boligen har kjeller og/eller rom under terreng. Kjenner du til om det er gjort endringer slik som ombygning, innredning, bruksendring osv., eller lagt gulv/kledd vegger osv.?

Ja.

Hvilke endringer er gjort?

Huset har blitt utbygd med en stuedel med tilhørende kjeller under stuedelen. Det er ukjent byggeår, men antas å være mellom 2013 og 2017.

Kjenner du til om innredningen/ombyggingen/bruksendringen er godkjent hos bygningsmyndighetene?

Nei.

Kjenner du til om bruken av rommene i kjelleren er endret til rom for varig opphold?

Ja.

Gjør rede for endringer som er gjort, hvem som gjorde de og når endringene ble gjort:

Utbygd kjeller under stue, ukjent hva bruksendringene er definert som.

Kjenner du til om det har vært utført arbeider på el-anlegget?

Ja, kun av faglært.

Faglært arbeid:

Iht. tidligere eier så ble nytt sikringsskap og nytt hovedinntak til huset. Nytt elektrisk anlegg kinorommet og soveromkjeller, pluss diverse fornyinger av brytere/stikk som ble utført av Elektron AS.

Har du dokumenter fra de som utførte arbeidet som viser eller beskriver hva som ble utført, og av hvem?

Ja.

Beskriv dokumentene og legg frem kopi:

Tidligere eier opplyser om at det ligger på boligmappa.

Kjenner du til om det elektriske anlegget har vært undersøkt eller kontrollert av el-takstmann, el-installatør, eller det lokale el-tilsynet?

Ja.

Av hvem?:

El-tilsyn i 2017/2018 ingen pålegg iht. tidligere eier.

Er eventuelle avvik blitt utbedret?:

-

Kjenner du til om det har vært utført arbeider på slike installasjoner?

Ja, kun av faglært.

Faglært arbeid:

Montert varmepumper i stue og loft i år 2020.

Har du dokumenter fra de som utførte arbeidet som viser eller beskriver hva som ble utført, og av hvem?

Nei.

Forklar:

Utført av AC Senteret i august 2020.

Kjenner du til om det har vært utført kontroll av slike installasjoner?

Ja.

Av hvem?:

Nåværende eier har hatt service og etterfylling av gass på varmepumpene.

Er eventuelle avvik blitt utbedret?:

Service, etterfylling av gass og vedlikehold av servicetekniker.

Kjenner du til om det er nedgravd oljetank på eiendommen?

Ja.

Parafin/oljeanlegg er fjernet innvendig. Tank med oppstikk utvendig ligger i bakken (frakoblet). Tank må fjernes.

Kjenner du til om det foreligger pålegg fra kommunen om å fjerne oljetanken?

Ja.

Fra 2020 er det forbud mot fyring med fossil olje i husholdninger. Oljefyrte oppvarmingssystemer må således fjernes, inkludert oljetanken. Kjøper av denne eiendommen gjøres oppmerksom på at det er eier av bygget som er ansvarlig for eksisterende oljetank.

Kjenner du til om det er innredet/bruksendret/bygget ut/lagt gulv/kledd vegger i andre deler av boligen?

Ja.

Hvilke endringer er gjort?:

Utbygging av stuedel med tilhørende kjeller er utført av tidligere eiere, antas å være gjort rundt 2013-2017.

Kjenner du til om innredningen/bruksendringen/utbyggingen er godkjent hos bygningsmyndighetene?:

Nei.

Kjenner du til om det er insekter/skadedyr i eiendommen og/eller andre bygninger på eiendommen som skjeggkre, maur, biller, mus, rotter eller liknende?

Ja.

Tidligere eiere opplyste om at de har opplevd mus. Verken jeg eller eieren før meg har observert noen i vår eiertid.

Kjenner du til om det er feil/utettheter/lekkasje ved garasje/carport?

Ja.

Noe utettheter helt ytterst på carporten er opplyst av tidligere eier, men opplever ikke det som et problem i dag.

Kjenner du til om det er utført arbeid på garasje/carport?

Ja, kun av ufaglært.

Ufaglært arbeid:

Generell vedlikehold

Har du dokumenter fra de som utførte arbeidet som viser eller beskriver hva som ble utført, og av hvem?

Nei.

Beskriv dokumentene og legg frem kopi:

Utført i privat regi ifm. dagnadsinnsats.

Kjenner du til om garasje/carport, og eventuelle innredning/endringer av dem, er godkjent hos bygningsmyndighetene?

Nei.

Boligkjøperforsikring

Kjøper du bolig gjennom Boa Eiendomsmegling kan du tegne Boligkjøperforsikring gjennom HELP. Forsikringen tegnes senest ved kontraktssignering. Kontakt gjerne megler for utfyllende informasjon om Boligkjøperforsikring og HELP.

Copyright


All tekst og alle bilder i denne annonse er © BOA Eiendomsmegling og uautorisert kopiering eller gjenbruk er ikke tillatt.

Forhold ved boligen

For feil og mangler oppfordres De til grundig gjennomgang av eiers egenerklæring og takst/ tilstandsrapport. Vi oppfordrer alle til å ta med bygningskyndig fagmann for nærmere gjennomgang av boligen.

BILDEGALLERI



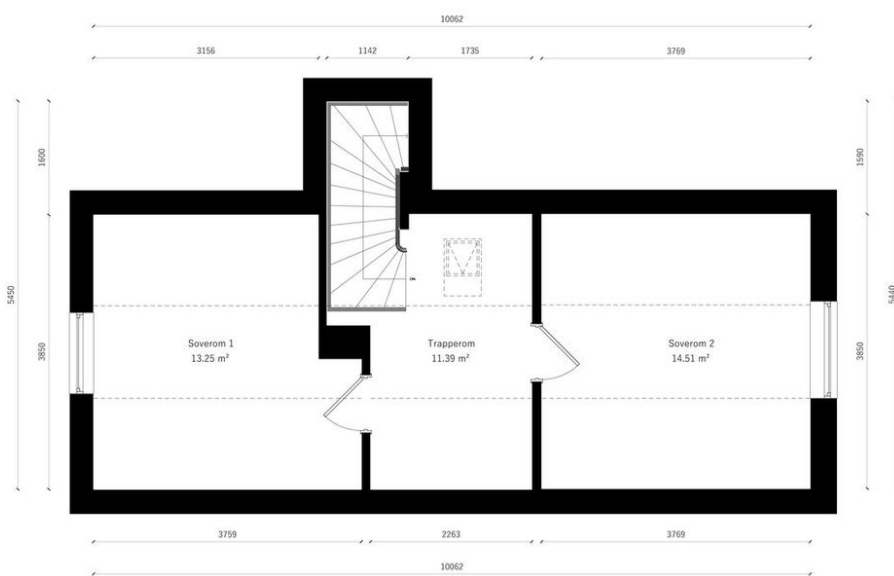

Døvikveien 12
2.Etasje



Les mer om
arealberegningen

©2026 Alle rettigheter reservert

BO 3D







Døvikveien 12

1.Etasje



Les mer om
arealberegningen

©2026 Alle rettigheter reservert

BO 3D












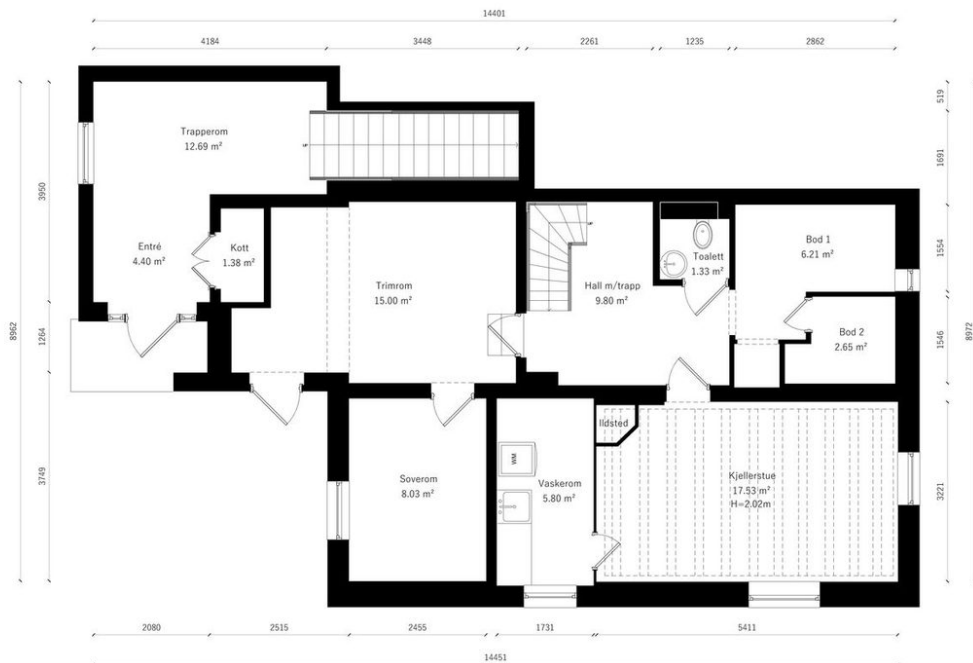

Døvikveien 12
Underetasje




Les mer om
arealberegningen

©2026 Alle rettigheter reservert


BO 3D



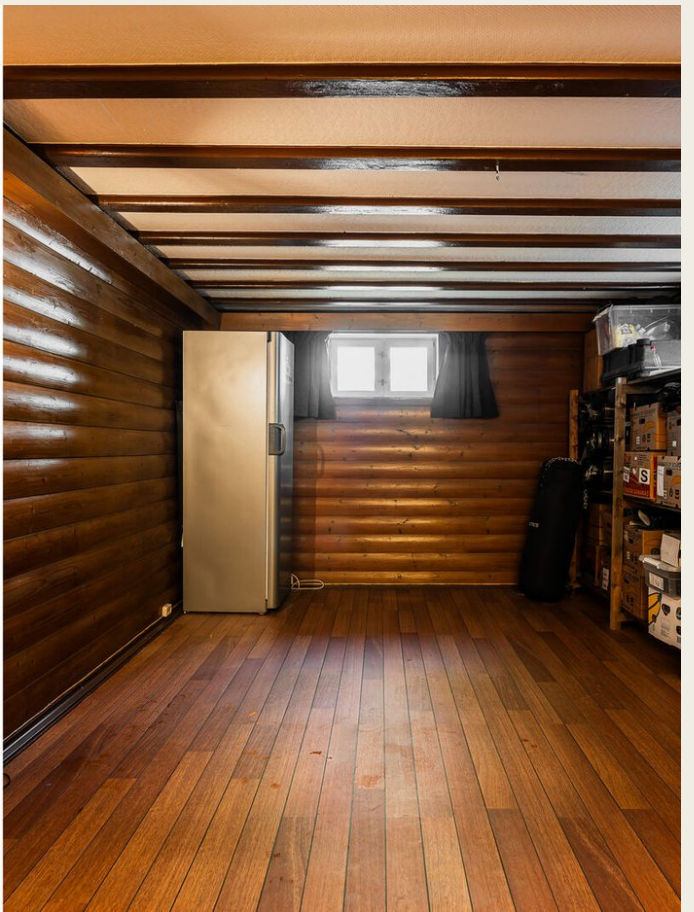





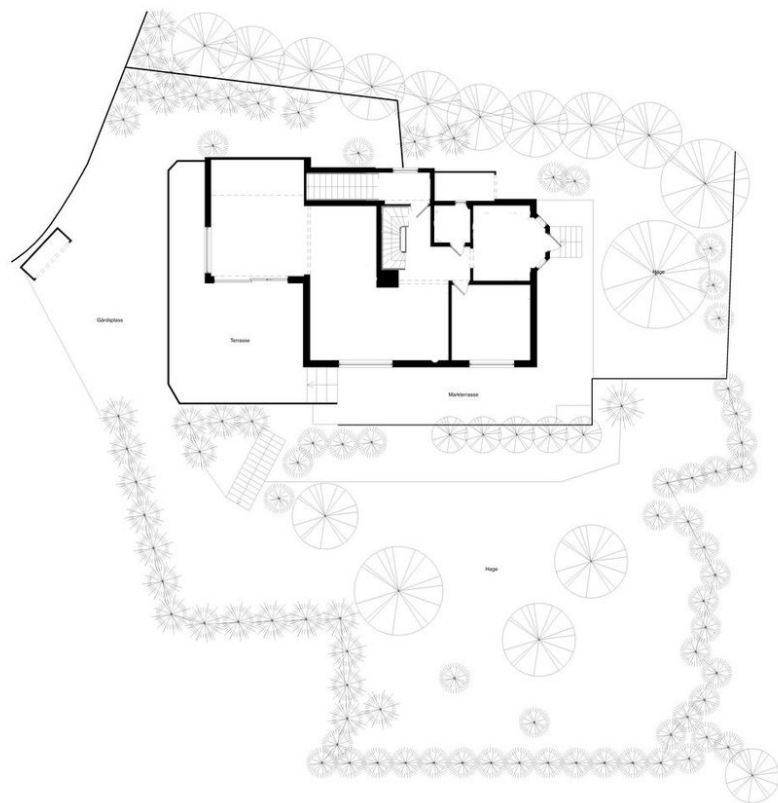

Døvikveien 12

1.Etasje



Les mer om
arealberegningen

©2026 Alle rettigheter reservert

BO 3D











BELIGGENHET

Eiendommen ligger i et veletablert og barnevennlig boligområde på Krokstadjordet i Krokstadelva, i et rolig nabolag bestående av variert småhusbebyggelse. Beliggenheten i skråningen gir et åpent utsyn over nærområdet og åsene i dalen, samtidig som tomten er skjermet med hekk og opparbeidet hage. Her bor man tilbaketrukket til i fredelige omgivelser, med umiddelbar nærhet til både skog, mark og et bredt spekter av servicetilbud. Krokstadelva kombinerer det trygge lokalsamfunnets fordeler med kort avstand til handelsområder, skoler og idrettsanlegg, samt enkel reisevei videre mot Mjøndalen og Drammen sentrum.

NÆRHET TIL SKOLE OG BARNEHAGE

For barnefamilier er beliggenheten særdeles praktisk, med trygg og kort gangavstand til både barnehager, barneskole og ungdomsskole. Området har et godt utbygd oppvekstmiljø hvor barna kan gå eller sykle til hverdagsaktivitetene uten å måtte krysse tungt trafikkerte hovedveier.

Barnehager i nærområdet:

- Stenberghaugen barnehage (1-5 år): ca. 1,2 km / 14 minutters gange
- Møllenhof barnehage (1-5 år): ca. 1,3 km / 15 minutters gange
- Langløkka barnehage (0-5 år): ca. 1,7 km / 24 minutters gange

Skoler i området:

- Krokstad skole (1.-7. trinn): ca. 0,7 km / 8 minutters gange
- Mjøndalen skole (1.-7. trinn): ca. 2,1 km / 6 minutter med bil
- Eknes ungdomsskole (8.-10. trinn): ca. 0,9 km / 10 minutters gange
- Veiavangen ungdomsskole (8.-10. trinn): ca. 2,3 km / 6 minutter med bil
- Eiker videregående skole (Hokksund): ca. 7,2 km / 12 minutter med bil
- Åssiden videregående skole (Drammen): ca. 7,8 km / 11 minutter med bil

For studenter og voksne under videreutdanning ligger Universitetet i Sørøst-Norge (USN) lett tilgjengelig med campus i Drammen sentrum, dit man enkelt kommer seg med tog eller buss.

OFFENTLIG TRANSPORT OG KOMMUNIKASJON

Infrastrukturen og kollektivtilbudet i området er godt tilrettelagt for både pendlere og de som reiser lokalt. Fra boligen er det kort vei ned til bussholdeplassene i Krokstadelva, og via Mjøndalsbrua over Drammenselva har man rask tilgang til jernbanenettet.

Kollektivtilbud og knutepunkter:

- Bussholdeplass ved Krokstad skole: ca. 0,7 km / 8 minutters gange. Betjenes av en rekke linjer, herunder linje 51, 51N, 54, 56, 57, 100 og 139 med hyppige avganger mot Mjøndalen, Hokksund og Drammen sentrum.
- Mjøndalen stasjon: ca. 1,8 km / 21 minutters gange eller en kort sykkeltur. Herfra går lokaltog og regiontog (linje R12 og R13) med direkteforbindelse til Drammen, Asker, Sandvika, Oslo S og videre til Oslo Lufthavn Gardermoen.
- Sandefjord lufthavn Torp: ca. 1 time og 2 minutter med bil via E18.
- Oslo Lufthavn Gardermoen: ca. 1 time og 20 minutter med bil eller direkte med regiontog fra Mjøndalen.

For bilister gir nærliggende fylkesvei 283 og E134 rask og effektiv påkjøring mot Drammen (ca. 10–15 minutter), Kongsberg (ca. 30 minutter) og Oslo (ca. 45 minutter). Det finnes også gode lademuligheter for elbil i nærområdet, blant annet hurtigladere ved Buskerud Storsenter.

FASILITETER OG SHOPPING

Området byr på et utmerket utvalg av dagligvarebutikker og servicetilbud like i nærheten, slik at de fleste hverdagsærend kan unnagjøres til fots eller på en kort biltur.

Dagligvare og lokale tilbud:

- Meny Krokstadelva: ca. 10 minutters gange, kjent for ferskvaredisk og bredt matvareutvalg
- Kiwi Krokstadelva: ca. 0,9 km / 11 minutters gange, med post i butikk (PostNord)
- Bakermester Klausen: lokalt tradisjonsbakeri med ferske bakervarer og kaker

Kjøpesenter og spesialforretninger:

- Buskerud Storsenter (Alti Buskerud): ca. 13 minutters gange (ca. 1 km). Kjøpesenteret er et regionalt handelssenter med et bredt spekter av klesbutikker, interiør, sportsbutikker, elektronikk, serveringssteder og Apotek 1.
- Servicetilbud: I og rundt Krokstadelva og Mjøndalen sentrum finnes legekontorer, tannleger, fysioterapi, apotek, frisører, vinmonopol og bilverksteder.
- Drammen sentrum: ca. 10–12 minutters biltur unna, med handlesentre som Torget Vest og Magasinet, samt en rekke nisjebutikker langs Bragernes Torg og gågatene.

AKTIVITETER OG FRITID

Krokstadelva er kjent for sine førsteklasses rekreasjonsmuligheter og umiddelbare tilknytning til skog og mark. Enten du foretrekker rolige skogsturer, løpeturer, toppturer, organisert idrett eller badeliv om sommeren, ligger aktivitetene klare rett utenfor døren.

Natur, turmål og badevann:

- Årbogen: det sentrale knutepunktet for friluftsliv i Krokstadelva. Området byr på oppdemmet badesjø med sandstrand, badebrygge, sandvolleyballbane og sommerkiosk. Herfra går det oppkjørte lysløyper og et omfattende stinett videre innover i Finnemarka.
- Topptur til Krokstadkollen (383 moh.) og Kobberdokkfjellet: populære fotturer med flott utsikt over dalføret og nærområdene.
- Knabben (359 moh.) og Nerdammen: flotte turmål ovenfor Solbergelva med solvarme svaberg og vidstrakt utsikt mot Drammensdalen.
- Drammenselva og Hagatjern: fine elvepromenader for gåturer, laksefiske og ørretfiske i nærliggende skogsvann.

Idrettsanlegg og treningssentre:

- Birkebeinerbanen og Årbogen Idrettspark: ca. 0,6 km / 6 minutters gange, med moderne kunstgressbaner, tennisbaner og klubbhus i regi av IF Birkebeineren.
- Eknes svømmehall og Eknesshallen: ca. 0,9 km / 10 minutters gange, med fasiliteter for svømmetrening, mosjonssvømming og idrettsaktiviteter for lokale klubber som NOR 92 Innebandy.
- Treningssentre: Sporty24 Mjøndalen og Family Sports Club Mjøndalen ligger begge en kort biltur unna (ca. 5–6 minutter).
- Vinteraktiviteter: Solbergbanen med kunstisbane for skøyter og bandy, samt preparerte skiløyper i marka.

LOKALE STEDER OG ATTRAKSJONER

Nærområdet og nabobygdene rommer en rekke særegne kulturminner, sosiale møteplasser og tradisjonsrike arenaer som gir lokalsamfunnet en egen identitet.

Kultur og opplevelser:

- Portåsen – Herman Wildenveys barndomshjem: en kulturarena i åssiden ovenfor Mjøndalen med kunstutstillinger, utescene for konserter og Sørines kafé som serverer tradisjonsrik lunsj og bakst i historiske rammer.
- Gulden Kunstverk: anerkjent kunstgalleri på et historisk småbruk på Steinberg, med jevnlig kunstutstillinger, konserter og kafé.
- Temte Gård og Bygdesamling: lokalt museum på Horgen i Krokstadelva som arrangerer åpne gårdsdager, veterandager og markeder gjennom sesongen.

Spisesteder og folkeliv:

- Olsen på Hjørnet: en velkjent møteplass ved Mjøndalen stasjon med klassisk pubatmosfære, matservering, quizkvelder og musikk.
- Eiker Gårdsysteri: prisbelønt gårdsysteri i Hokksund med egen gårdsbutikk og kortreiste spesialiteter.
- Idretts- og arrangementsarenaer: Consto Arena i Mjøndalen samler lokalsamfunnet rundt Mjøndalen IF, mens Drammens Teater, Union Scene og kinoene på Bragernes og Strømsø tilbyr et fullverdig bykulturelt tilbud få minutter unna.

BYGNINGSINFORMASJON

Byggemåte hentet fra tilstandsrapport:

Yttervegger er oppført i mur- og Y-tong konstruksjoner.

Ytterveggene er iflg. eier ettersiolert og pusset i 2019

Karnapp på kjøkken og utvendig bod er oppført i bindingsverkskonstruksjoner av tre, belagt med trepaneler.

Saltakskonstruksjoner i tre fra byggeår. Taket er tekket med betongstein, trolig fra slutten av 1980-tallet iflg. eiers egenerklæring.

Takshingel på karnapp.

Tilbygg på ca. 23 m² over 2 plan. Èntre/hall med trapp i underetasje og stue i 1. etasje. Utbygging av stue del med tilhørende kjeller er utført av tidligere eiere, antas å være gjort rundt 2013-2017.

Lovlighet:

Det foreligger godkjente og byggemeldte tegninger, men de stemmer ikke med dagens bruk.

Inndeling av enkelte rom i underetasjen er avvikende iht. fremviste tegninger.

Iht. ny NS3600:2025 er innhenting av tegninger ikke lenger

del av standardoppdraget. I utgangspunktet er innhenting av

tegninger fra kommunen en tilleggsteneste som må avtales

særskilt, og utføres ikke automatisk av den bygningssakkyndige. Det er ikke utført videre undersøkelser om innsendelse av byggesøknader på ombygningsarbeider utført i boligen.

Utdrag fra tilstandsrapport:

Tilstandsgrad 3 - Store eller alvorlige avvik:

- Tomteforhold - Terrenghold

Terrenget faller inn mot bygningen og dette skaper maksimale forhold for vann inn mot grunnmuren. Det er synlig knotteplast langs grunnmur mot bakhagen.

- Våtrom i Underetasje/kjeller

Våtrommet har eldre våtromsløsninger for gulv og vegg som er etablert før år 2000. Tettesjiktet har derfor usikker fremtidig funksjon.

Kostnadsestimat : 20 000 - 100 000

Tilstandsgrad 2 som kan kreve tiltak:

- Utvendig - Taktekking

Mose bør fjernes fra taksteinen for å forhindre fuktinntrengning og redusere risikoen for frostspreng og skader på taktekkingen.

- Utvendig - Nedløp, beslag og skorsteiner over tak

Det er ikke gitt opplysninger om hvor bortledning av vann fra taknedløp leder eller er tilkoblet. Skorstein over tak er ikke kontrollert grunnet manglende sikker adkomst. Det mangler tilfredsstillende adkomst til pipe for feier. Dette kan utgjøre en sikkerhetsrisiko og bør etableres. Manglende snefangere på deler av taket.

- Utvendig - Takkonstruksjon/Loft

Det er noe begrenset lufting av takkonstruksjonen for 2. etasje.

- Utvendig - Vinduer

De eldste vinduer og isolerglassene har usikker fremtidig funksjon. Isolerglass i hovedsak fra 1978, 1988 og enkle glass av original opprinnelse. Eldre isolerglass i tak i 2. etasje er punktert.

- Utvendig - Ytterdører

Det er påvist utettheter mellom dørblad og dørkarm, og entrédør til underetasje/kjeller tar noe i karm.

- Utvendig - Markterrasse/terrasse/utvendige trapper

Det er registrert ujevnheter og tørr-/fuktsprekker i terrassedekkene.

Stedvis rustgjennomtrengning i stolpeføtter til rekkverk på terrasse.

Manglende rekkverk i trapp mellom markterrasse og hage, samt fra kjøkken.

Det er registrert svertesopp under terrassedekket.

Tettesjikt fra terrasse bør oppgraderes for å forhindre vanngjennomtrengning til carport.

Stedvis enkelte skjevheter i terrassekonstruksjonene.

- Innvendig - Overflater - gulv

Det er registrert mindre svikt, ujevnheter og utglidninger/glipper mellom parkettlamellene. Mindre svikt og ujevnheter er å anse som unormalt da parkett- og laminatgulvene er lagt flytende, og underlag over tid vil bli nedtråkket.

- Innvendig - Rom under terreng (kjeller, underetasje, sokkeetasje)

Fuktkontroll er utført i åpne vegger på vaskerom og under utforede trepaneler i bod. Det er stedvis registrert mindre fuktutslag, sannsynligvis på bakgrunn av kapilæroppslag, da det ikke er lagt fuktsperre i konstruksjonen.

- Innvendig - Innvendige dører

Enkelte dører tar noe i terskel/karm. Forholdene ellers rundt innsetting o.l. er ikke kontrollert da karm og utføring ikke er løsnet.

Det kan derfor være avvik som ikke er registrert. Det er ikke utført termografering for kontroll av luftlekkasjer rundt innsetting av dørene.

- Tekniske installasjoner - Innvendige vannrør

TG er satt på bakgrunn av manglende merking av vannrør.

Rørstammer er montert i rom uten sluk.

Det er ikke montert lekkasjedeteksjon ved oppvaskmaskin/oppvaskkum utført etter 1 juli 2010.

- Tekniske installasjoner - Innvendige avløpsrør:

TG er satt på bakgrunn av alder på de originale soilrørene.

- Tekniske installasjoner - Varmtvannsbereder/tank:

Varmtvannstanken er over 20 år og har derfor usikker fremtidig funksjon.

- Tomteforhold - Fuktsikring og drenering:

Ikke montert klemlist på synlige deler av grunnmursplast.

- Tomteforhold - Grunnmur og fundamenter:

Grunnmuren har gjennomgående sprekk i vegg på vaskerom.

Det var stedvis mindre indikasjoner på fuktighet i innvendige åpne murvegger, kontrollert under utført panelkledding i bod. Fukt skyldes sannsynligvis kapilæroppslag fra grunnen.

- Våtrom - Underetasje/kjeller - vaskerom/toalettrom - Overflater vegger og himling:

Sprekker i fliser mot yttervegg.

- Våtrom - Underetasje/kjeller - vaskerom/toalettrom - Sanitærutstyr og innredning:

Det bør etableres lekkasjespalte eller lekkasjehull under det vegghengte toalettet for å sikre at eventuelle lekkasjer blir synlige.

Manglende

lekkasjesikring medfører økt risiko for skjulte vannskader i konstruksjonen, noe som kan føre til omfattende følgeskader over tid.

- Våtrom - Underetasje/kjeller - vaskerom/toalettrom - Ventilasjon/varme:

Naturlig avtrekk/ventilasjon på vaskerom.

Manglende ventilasjon på toalettrom.

- Våtrom - 1. etasje - dusj/wc - Overflater gulv:

Det er registrert sprekker i enkelte fuger, i hovedsak ved hovedsluket.
Det er påvist bom (hulrom under) enkelte fliser.

Våtrom - 1. etasje - dusj/wc - Vanntett sjikt, membran og sluk:

TG er satt på bakgrunn av at det er ikke synliggjort membran i sluket. Det er ikke registrert lekkasjer eller avvik i underliggende himling.

- Våtrom - 1. etasje - dusj/wc - Gulvkonstruksjoner og fall:

TG er satt på bakgrunn av manglende bekreftelse på membranoppbrett og fremvist dokumentasjon.

- Kjøkken - 1. etasje - kjøkken - Innredninger:

Det er ikke montert lekkasjedeteksjon ved oppvaskmaskin/oppvaskkum utført etter 1 juli 2010.

Det er ikke montert komfyrvakt for kjøkkenelektroinstallasjoner utført etter 1 juli 2010.

- Kjøkken - 1. etasje - kjøkken - Avtrekk:

Spirorøret bør festes forsvarlig til veggventilen, og åpningen rundt ventilen bør tettes for å hindre luftlekkasjer.

TG IU - Konstruksjoner som ikke er undersøkt:

- Våtrom- Underetasje/kjeller - vaskerom/toalettrom - Hulltaking

Hulltaking er ikke utført på vaskerom. Omsluttende vegger består av mur-/betongkonstruksjoner, og opprinnelige yttervegger. Det er heller ikke skjulte rørføringer på vaskerommet.

- Våtrom- 1.etasje - Dusj/wc - Hulltaking:

Hulltaking i bakenforliggende vegg bak dusj er utført. Omsluttende vegger består av murkonstruksjoner med utforede vegger med trepaneler og yttervegger. Det er derfor ikke mulig å utføre hulltaking i bakenforliggende konstruksjoner og omsluttende vegger.

Andre forhold:

Parafin-/oljelegging er fjernet innvendig. Tank med oppstikk utvendig ligger i bakken og er frakoblet. Fra 2020 er det forbud mot fyring med fossilt brensel/olje. Oljefyrte oppvarmingssystemer må således fjernes, inkludert oljetanken.

Kjøper av denne eiendommen gjøres oppmerksom på at det er eier av bygget som er ansvarlig for eksisterende oljetank. Tidligere tank er ikke fjernet, og det kan senere komme pålegg om fjerning.

Det gjøres oppmerksom på at rapporten må leses i sin helhet da de fleste bygningskonstruksjoner har en sammenheng med hverandre.

BESKRIVELSE

Selveier enebolig

INNHold

Frittliggende enebolig over tre plan som består av følgende rom:

Underetasje/kjeller: Entré/hall med trappegang til 1. etasje, entré, trimrom, soverom, trapperom, kjellerstue, vaskerom/toalettrom og to boder.

1. etasje: Trappegang, dusj/wc, kjøkken, soverom, spisestue og stue.

2. etasje: Trappegang og to soverom.

Boligen har åpen terrasse og markterasse på totalt ca. 95 m². Eiendommen disponerer også en utvendig bod på 4 m² tilknyttet hovedbygningen, samt en stensatt carport.

VEI, VANN, AVLØP

Eiendommen er tilknyttet offentlig vann og avløp via private stikkanlegg. Alle eiendommer som er tilknyttet offentlig vann og avløp har private stikkledninger, som vedlikeholdes for eiers egen regning.

PARKERING

Eiendommen har carport og stensatt gårdsplass med plass for ytterligere en bil, i tillegg er det asfaltert plass nederst på eiendommen for gjesteparkering / tilhenger.

Forøvrig gateparkering etter stedets gjeldende bestemmelser.

OVERTAKELSE

Overtakelse etter avtale med selger.

BOLIGSELGERFORSIKRING

Selger har tegnet boligselgerforsikring.

FORBEHOLD

Det tas forbehold om panthavers salgssamtykke. Partene er innforstått med at ovennevnte forbehold må være avklart innen overtagelse kan finne sted og at overtagelse i så fall må utsettes til ovennevnte er avklart. Kjøper bes kontrollere med meglerforetaket at forbehold er avklart før man overtar boligen. Selger er innforstått med at ovennevnte forbehold må oppfylles før helt eller delvis oppgjør kan foretas. Om ikke ovennevnte forbehold går i orden heves kontrakten uten ytterligere omkostninger for kjøper. Eventuelt innbetalt beløp tilbakebetales til kjøper i sin helhet, i tillegg til eventuelle opptjente renter.

REGULERING

Eiendommen er regulert til Boliger (840,76 m²) og Felles avkjørsel (9,21 m²) i henhold til reguleringsplan KR 26, Langrand - Krokstadveien, med endr av 05.12.1996 (plan-ID 062519910003), vedtatt 28.08.1991.

Eiendommen omfattes også av reguleringsplan KR 26.01 Lifa (plan-ID 062519960006), vedtatt 16.10.1996.

Eiendommen omfattes av Kommuneplanens arealdel for Drammen kommune 2025-2037 (plan-ID 3301 20250013), vedtatt 18.06.2025. I kommuneplanen er eiendommen avsatt til Boligbebyggelse - Nåværende. Planen viser også delarealer for Flomfare (373,87 m²) og Ras- og skredfare (180,42 m²).

Eiendommen berøres av følgende hensynssoner i henhold til kommuneplanen:

- Flomfare: Innenfor faresonen er det fare for flom. Før det gis tillatelse innenfor hensynssonen må det dokumenteres at tiltaket er sikret mot flom etter TEK17 §7-2.

- Ras- og skredfare: I områder utsatt for jord, snø og flomskred kreves det i forbindelse med utarbeidelse av regulering og før søknad om tiltak nærmere fagkyndig utredning/undersøkelse. Nødvendige sikringstiltak/avbøtende tiltak må utføres i tråd med utredningens anbefalinger.

Eiendommen ligger innenfor et aktsomhetsområde for kvikkleire. I følge Norges vassdrags- og energidirektorat (NVE) er det ikke regnet som farlig å bo på kvikkleire. Det er først når kvikkleira overbelastes at den kan kollapse. Kvikkleireskred utløses oftest av anleggsvirksomhet som grave- og fyllingsarbeider. Det stilles strenge krav til de som bygger i kvikkleireområder. Kvikkleireskred kan også utløses av erosjon i elver og bekker.

De fleste kommuner har brukt marin grensen (ca. 200 moh) som avgrensning av områder hvor det kan finnes kvikkleire. Under marin grense stilles det krav til at sikkerhet mot skred er ivarettatt iht. Byggteknisk forskrift (TEK) og NVEs veileder «Sikkerhet mot kvikkleireskred». Det kan være forbud mot tiltak og arbeider i rasutsatte områder. Ta kontakt med kommunen eller NVE dersom du har flere spørsmål i forhold til grunnforholdene.

Eiendommen ligger i et område med middels til lav aktsomhet for radon. Radon er en radioaktiv gass som kan sive inn i bygninger fra grunnen. Statens strålevern anbefaler radonmåling i alle boliger.

I henhold til områdeanalysen ligger eiendommen i et aktsomhetsområde for jord- og flomskred. Aktsomhetskartet viser områder som potensielt kan bli rammet av disse skredtypene og er ment som et grunnlag for en første vurdering av faren i forbindelse med arealplanlegging og utbygging.

I henhold til områdeanalysen ligger eiendommen i et aktsomhetsområde for flom. Dette er et landsdekkende datasett som gir en grov oversikt over områder som potensielt kan være flomutsatt. Datasettet sier ingenting om sannsynlighet for flom. Gjentaktsintervallet for flom er vurdert til 'Nesten aldri'.

Det er igangsatt arbeid med en ny kommuneplan: Kommuneplanens arealdel for Drammen kommune 2027-2039 (plan-ID 3301 20250013).

Området er stadig under endring/utvikling, bygg settes opp, rehabiliteres og rives ned. Vi anbefaler derfor alle budgivere å sette seg inn i gjeldende reguleringsbestemmelser. Kopi av situasjonskart, målebrev, reguleringsplaner m/bestemmelser etc. ligger vedlagt i salgsoppgaven eller kan fås ved henvendelse til megler. Vi oppfordrer interessenter til å gjøre seg kjent med disse.

SENTRALE LOVER

Hvitvaskingsloven:

Eiendomsmegleren er underlagt lov om tiltak mot hvitvasking og terrorfinansiering (hvitvaskingsloven). Dette innebærer at eiendomsmegleren har plikt til å melde fra til Økokrim om evt. mistenkelige transaksjoner samt å eventuelt stanse dem. Megler kan ikke holdes ansvarlig for de konsekvenser dette vil kunne medføre for oppdragsgiver og/eller eventuelle reelle rettighetshavere til salgsobjektet eller deres medkontrahent.

Salg etter avhendingsloven ved salg til forbrukerkjøper:

For å få et best mulig beslutningsgrunnlag er det viktig å lese salgsdokumentene grundig før visning, og uansett før budgivning.

Salgsoppgaven inneholder sentrale opplysninger fra eiendomsmegleren, tilstandsrapport fra bygningsakkyndig, egenerklæring fra selger og andre dokumenter med relevant innhold. Uavhengig av om det er lest eller ikke, regnes Kjøper for å kjenne til det som går tydelig fram av salgsdokumentene.

I tillegg til å sette seg grundig inn i dokumentene, oppfordres interessenter til å undersøke eiendommen nøye.

Eiendommen kan ha en mangel dersom den ikke samsvarer med kravene til kvalitet, utrustning og annet som følger av avtalen, jf. avhendingsloven § 3-1. Videre vil eiendommen ha mangel dersom det er holdt tilbake eller gitt uriktige opplysninger om eiendommen som har virket inn på avtalen, jf. avhendingsloven §§ 3-7 og 3-8.

Ved salg til forbrukerkjøper er det ikke anledning til å ta forbehold om at eiendommen selges «som den er» eller med lignende generelle forbehold. Forbehold om eiendommens tilstand som er spesifisert nok til å kunne innvirke på kjøpsvurderingen, anses likevel som en del av avtalen, og vil derfor ikke kunne påberopes som mangel jf. avhendingsloven § 3-9 (2) andre setning.

Hvis det ikke er avtalt noe særskilt, gjelder bestemmelsene i avhendingsloven §§ 3-2 til 3-6 om generelle krav til eiendommen, arealavvik og tilbehør. Disse bestemmelsene supplerer altså det som følger av avtalen.

Boligens alder, type og synlige tilstand har betydning for hvilken kvalitet og stand som kan forventes. For eksempel kan det ikke forventes at en eldre bolig har samme tilstand som en ny eller nyere bolig. Eldre boliger er vanligvis bygget etter andre krav og med andre materialer, og vil i tillegg ha varierende grad av slitasje og skader som følge av blant annet bruk, værpåkjenninger og annen aldersforringelse. Skader og forringelser som er naturlige følger av dette vil normalt ikke bli ansett som kjøpsrettslige mangler.

Kjøper kan ikke gjøre gjeldende som en mangel noe kjøperen kjente eller måtte kjenne til da avtalen ble inngått. Dersom kjøperen før avtaleinngåelsen har undersøkt eiendommen, eller uten rimelig grunn unnlatt å følge oppfordringen om undersøkelse, kan kjøperen ikke gjøre gjeldende som mangel noe han burde blitt kjent med ved undersøkelsen.

Det gjøres oppmerksom på at selv om det skulle være mangel ved eiendommen, må kjøperen selv dekke tap og kostnader opp til et beløp på 10 000 kroner (kjøpers «egenandel»/ «egenrisiko»), om ikke annet er sagt i loven.

Kjøpers egenrisiko har ikke betydning for spørsmålet om det foreligger en mangel. Beløpet kommer imidlertid til fradrag i en eventuell utmåling av prisavslag eller erstatning dersom det er en mangel ved eiendommen som selger er ansvarlig for.

* Med forbrukerkjøper menes kjøp av eiendom når kjøperen er en fysisk person som ikke hovedsakelig handler som ledd i næringsvirksomhet.


Salg etter avhendingsloven dersom kjøper ikke er forbrukerkjøper:

Dersom kjøper ikke er forbrukerkjøper selges eiendommen «som den er».

Salgsvilkår/AS IS: Eiendommen selges i den forfatning den er under visning. Salget følger Avhendingsloven § 3-9: "Endå egedomen er selt "som han er" eller med liknande allment atterhald, har egedomen likevel mangel der dette følger av §§ 3-7 eller 3-8. Egedomen har også mangel dersom han er i vesentlig ringare stand enn kjøparen hadde grunn til å rekne med ut i frå kjøpesummen og tilhøva ellers." Kjøper kan derfor ikke påberope seg noen andre bestemmelser etter avhl. Kapittel 3, enn det som følger direkte av § 3-9. Dette reduserer selgers ansvar etter avhendingsloven og vil være en del av kontraktsvilkårene. Opplysninger om innvendige arealstørrelser i salgsoppgaven er hentet fra takst på eiendommen. Opplysninger i salgsoppgaven er godkjent av selger.

Informasjonen ovenfor om kjøpers undersøkelsesplikt, herunder oppfordringen om å undersøke eiendommen nøye, gjelder også for kjøpere som ikke anses som forbrukere. Ved spørsmål, kontakt megler for mer informasjon. I alle tilfeller forutsettes det, med mindre annet er avtalt, at hjemmel overføres til kjøper ved overtakelse.

ANSVARLIG MEGLER

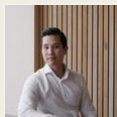

Luan Bui

Partner / Eiendomsmegler MNEF

+47 465 02 526

luan@boaeiendom.no

v 20.0, 04/09/2026, kl: 13:30



ERKLÆRING

Undertegnede , eier av gnr. 37 bnr. 137 _ 142 Johan Enevoldsen
gir herved eier av gnr. 37 bnr. 284 Hans E. Schinnes
tillatelse til oppføre boligbygg inntil 3 m fra nabogrense
mellom ovennevnte eiendommer, jfr. bygningsloven § 70 pkt. 2
og forplikter seg til å holde bygge avstand 8 m. mellom bygninger.


Johan Enevoldsen

eier av gnr. 37 bnr. 137/142

Vi bekrefter herved at Johan Enevoldsen har under tegnet
erklæringen i vårt nærvær og at han er over 20 år.

Gunnar Eriksen

Svein Espegard

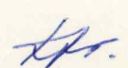

REKVISITUM
19.5.78
SØRENSKRIVEREMBEDET

Erklæring

Undertegnede, eier av gnr. 37 bnr.285 Kåre Besseberg og Mary Besseberg gir herved eier av gnr. 37 bnr .284 Hans E. Schinnes tillatelse til oppføre tilbygg og garasje inntil 1 m fra nabogrense mellom ovennevnte eiendommer, jfr. bygningsloven § 70, pkt. 2 og forplikter seg til å holde byggeavstand 8 m mellom bygninger.

Mary Besseberg

Kåre Besseberg

eier av gnr. 37 bnr.285

Vibekrefter at Mary Besseberg og Kåre Besseberg har undertegnet erklæringen i vårt nærvar og at hun/ han er over 20 år.

Gunnar Eriksen

Svein Espegard


rett kopi bekreft



Skjøtem. ki. 20. -

193

Nr. 41. a
ENERETT: SEM & STEINERSEN v/s OSLO
7-53.Dagb. nr. 3395/19 55
Eiker, Modum og Sigdal.
sorenskriverembete 26
10

Til innhefting i panteboka.

Skjøte.

Undertegnede **H e d e r D ø v i k e n**født **21/12-86**
(Datum og årstall)skjøter og overdrar herved til **h e r r H a n s S k i n n e s ,****Krokstadelva,**født **4/8-1924**
(Datum og årstall)min ¹ eier eiendom **parsellen E l s r u d**g.nr. **37** br.nr. **284** av skyld m.k. **0.04** i **Nedre Eiker** herred¹⁾matr.nr. **-** i **-** ¹⁾for en kjøpesum stor kr. **1.800 kroner** atten hundre -

som er avgjort på omforenet måte.

Gjerdehold mot den gjenstående del av eien-
dommen er selgeren uvedkommende.

Krokstadelva, den 22. oktober 1955.

Peder Døviken
 (Uttederens underskrift)

Vi / ~~xxx~~ bekrefter herved at Peder Døviken
 har underskrevet dokumentet i vårt | ~~mitt~~ nærvær og at underskriveren er over 21 år.

Anne Lise Kristoffersen

Pete Døviken

(Attesten undertegnes, enten av to vitner eller av notarius, lensmann, autorisert lensmannsfullmektig, namsmann, namsmannsfullmektig godtatt av namsretten, forliksmann, sakfører, autorisert sakførerfullmektig eller autorisert eiendomsmekler.)

(Til underskrift av den annen ektefelle, for så vidt eiendommen tilhører felleseiet og tjener til fellesbolig eller den annens eller begge ektefellers ervervsvirke er knyttet til eiendommen; jfr. lov om ektefellers formuesforhold av 20. mai 1927 nr. I, § 14.)

Jeg samtykker herved i skjøtningen.

Krokstadelva, den 22. oktober 1955.

Til vitner:

Harv Døviken

1. *Anne Lise Kristoffersen*

2. *Pete Døviken*

¹⁾ Det som ikke passer strykes.

NB. Skjøte eller kjøpekontrakt må være påført stempel innen 1 måned etter kontraktens opprettelse.

klr.

Godkjent av
Justisdepartementet
til innhefting i
pantebøkene.

Avtale om grunnrettigheter uten vederlag.

Avskrift
Dagb. nr. 1199/25
Eiker, Modum og Sigdal
sorenskriverembete
Vedlegg nr. 213

TELEGRAFVERKET

Grunneier (navn)	Hans E. Schinnes			Født (dato og år)	1/8 1927
Eier av (gardsnavn)	G.nr.	Br.nr.	Kommune		
	37	284	Nedre Eiker		

Grunneieren gir Telegrafverket rett til uten vederlag å plassere på eiendommen:

Linje/kabelfester på bygninger	Stolper/bardunfester			Kabelgrøft		
	Innmark	Utmark	Skog	Innmark	Utmark	Skog
stk.	stk.	stk.	stk.	25m	m	m

(Rettigheten verdsatt til kr. 7.50)

Telegrafverket har rett til

å holde linjen rydda for tre og greiner.....m på hver side av midtlinjen,

å merke av hvor kablene ligger med.....merker på nærmere avtalte steder.

For avtalen gjelder også §§ 3, 4 og 6 i lov av 9. juni 1903 nr. 10, se baksida.

Drammen, 6/3. 1967

Sted, dato og årstall.

Drammen telegrafstasjon
For Telegrafverket

L. Aarstad (sign)

Underskrift.

overingeniør

Hans E. Schinnes (sign)

Underskrift av grunneier.

Underskriveren er over 21 år.

Underskrifta er skrevet i vårt nærvær.

Else Schinnes (sign)

Alf Kleverud (sign)

For Telegrafverkets noteringer

Offisiell tittel på anlegget

Linjeseksjon

Stolpenummer

Regnskapsført
(måned og år)

Utdrag av

Lov om Anlæg for Telegraf, Telefon og lignende Meddelelsesmidler av 9. juni 1903 nr. 10,
med seinere endringer.

§ 1. Statens telegrafvesen er berettiget til å anbringe sine ledninger og andre innretninger for telegraf, telefon eller lignende meddelelsesmidler på, over eller under offentlig og privat eiendom samt til å føre sine underjordiske forgrenings- eller spredningskabler gjennom almindelige kjellere og portrum i sådan eiendom overensstemmende med de forskrifter som er gitt i denne lov. Under uttrykket ledning innbefattes nedenfor også de nevnte andre innretninger.

§ 2. For den Byrde paa Eiendom, som er en Følge af Lednings Anbringelse paa samme, pligter Telegrafvæsenet at yde Godtgjørelse, som i Mangel af mindelig Overenskomst bestemmes ved Skjøn.

§ 3. Bestemmelsen i foregaaende Paragrafs 1ste Led skal ikke være til Hinder for, at Telegrafvæsenet kan gjøre en Eiendoms Tilknytning til Statens Anlæg afhængig af, at Krav paa Godtgjørelse, saalænge Tilknytningen finder Sted, frafalder for dets Ledningers Anbringelse paa vedkommende Eiendoms Bygninger eller, forsaavidt nødvendigt for dens Tilknytning til Nettet, paa Eiendommen forøvrigt. *)

Er Godtgjørelse tidligere erlagt én Gang for alle, skal Telegrafvæsenet have Adgang til at fordrø den helt eller delvis tilbagebetalt, hvis Tilknytningen begjæres inden fem Aar fra Godtgjørelsens Erlæggelse.

*) Ved den norske regjerings resolusjon av 21. november 1905 er det bestemt at Telegrafverket som regel skal kreve slikt vilkår for tilknytning.

Opnaaes ikke Enighed om de nævnte Vilkaar for Tilknytningen, kan Sagen indbringes for vedkommende Regjeringsdepartement til Afgjørelse.

§ 4. Når det med hensyn til en eiendom, på, over, under eller gjennom hvilken det er anlagt ledning, av eieren eller besidderen skal treffes forføyning som nødvendiggjør at ledningen endres eller fjernes, er han berettiget til å fordrø at så skjer. Dog kan telegrafvæsenet, hvis det ved ledningens anbringelse er ydet godtgjørelse én gang for alle, gjøre endringen eller fjernelsen avhengig av at en forholdsmessig del av den erlagte godtgjørelse tilbakebetales.

Twist om, hvorvidt og i hvilken Udstrækning Ændring eller Fjernelse maatte være fornøden, samt om, med hvilket Beløb den én Gang for alle erlagte Godtgjørelse skal tilbakebetales, afgjøres ved Skjøn.

Er vedkommende Forføyning over Eiendommen ikke iverksat inden et Aar, efterat Anlægget er ændret eller fjernet, har Telegrafvæsenet Ret til at kræve Omkostningerne ved Ændringen eller Fjernelsen helt eller delvis erstattet, medmindre der godtgjøres Omstændigheder, som er fyldestgjørende for Undladelsen.

§ 6. Uden Hensyn til, hvad der er bestemt i §§ 2—5, skal Telegrafvæsenet snarest muligt udbedre eller, hvis saa ikke sker, efter Skjøn erstatte den Skade, som maatte bevirkes ved Udførelsen af Telegraf- eller Telefonanlæg eller ved senere Arbejder paa disse.

§ 9. Skjøn efter denne lov avgives paa landet av lensmanden og to skjønsmænd.

EGENERKLÆRINGSSKJEMA

Dato: 10.08.2026

Til orientering vil dette skjema være en del av salgsoppgaven

Meglerfirma

Boa EM Oslo Vest

Oppdragsnr.

1-26-0082

Adresse

Døvikveien 12

Postnr.

3055

Sted

KROKSTADELVA

Selgers navn

Jens Eriksen

SPØRSMÅL FOR ALLE TYPER EIENDOMMER (spørsmål som besvares med «Ja», skal beskrives nærmere i «Beskrivelse»)

Innledende informasjon om salg av boligen

Er det dødsbo?

☒ Nei ☐ Ja

Salg ved fullmakt?

☒ Nei ☐ Ja

Har du kjennskap til eiendommen?

☐ Nei ☒ Ja

Når kjøpte du boligen?

10.02.2020

Hvor lenge har du bodd i boligen?:

6 år og 6 mnd.

Har du bodd i boligen siste 12 mnd?

☐ Nei ☒ Ja

I hvilket forsikringsselskap har du tegnet villa/husforsikring?:

TRYG

Polise/avtalenr.:

8792030

Våtrom

1. Kjenner du til om det er feil ved våtrom, for eksempel sprekker, lekkasje, råte, lukt eller soppskader?

☐ Nei ☒ Ja

Initialer selger:

J E

Initialer kjøper (ved oppgjørsopdrag):

Beskrivelse:

Sprekk i vegg/fliser på vaskerom i kjeller fra tidligere eier

2. Kjenner du til om det er utført arbeid på våtrom?

- ☐ Nei ☐ Ja, kun av faglært ☒ Ja, både av faglært og ufaglært ☐ Ja, kun av ufaglært

Beskriv hva som er utført av faglært, og av hvem:

Pusset opp vegger og gulv , innredning på toalett rom kjeller. Byttet/oppgradert noe rør/avløp i forbindelse med denne oppussingen iht. tidligere eier

Beskriv hva som er utført av ufaglært:

Rør/avløp utført av faglært som vennetjeneste iht. tidligere eier

Har du dokumenter fra de som utførte arbeidet som viser eller beskriver hva som ble utført, og av hvem?

- ☒ Nei ☐ Ja

Forklar

Utført av tidligere eier, har ikke fått noe dokumentasjon

3. Ble det lagt nytt tettesjikt/membran?

- ☒ Nei ☐ Ja

4. Ble sluk skiftet?

- ☒ Nei ☐ Ja

5. Har det blitt utført elektriske arbeider på våtrom, som for eksempel nye varmekabler, nytt el uttak eller liknende?

- ☐ Nei ☐ Ja, kun av faglært ☒ Ja, både av faglært og ufaglært ☐ Ja, kun av ufaglært

Beskriv hva som er utført av faglært, og av hvem

Nytt sikringsskap og nytt hovedinntak til huset. Nytt elektrisk anlegg kinorommet og soveromkjeller, pluss diverse fornyinger av brytere/stikk iht. tidligere eier

Beskriv hva som er utført av ufaglært:

Nytt sikringsskap og nytt hovedinntak til huset. Nytt elektrisk anlegg kinorommet og soveromkjeller, pluss diverse fornyinger av brytere/stikk iht. tidligere eier

Har du dokumenter fra de som utførte arbeidet som viser eller beskriver hva som ble utført, og av hvem?

- ☒ Nei ☐ Ja

Forklar:

Tidligere eier

Initialer selger:

J E

Initialer kjøper (ved oppgjørsoppdrag):

Vann/Avløp/Rør

6. Kjenner du til om det er feil på vann/avløp, herunder rørbrudd?

☒ Nei ☐ Ja

7. Kjenner du til om det har vært tilbakeslag, tett sluk eller lignende?

☒ Nei ☐ Ja

8. Kjenner du til om det har vært utført arbeider på vann/avløp/rør?

☐ Nei ☒ Ja, kun av faglært ☐ Ja, både av faglært og ufaglært ☐ Ja, kun av ufaglært

Beskriv hva som er utført av faglært, og av hvem:

Iht. tidligere eier så ble det i ca. 1992 lagt nye vann og avløpsledninger. Kobberledninger for vann innvendig.

Har du dokumenter fra de som utførte arbeidet som viser eller beskriver hva som ble utført, og av hvem?

☒ Nei ☐ Ja

Forklar:

Utført i regi av tidligere eier.

9. Kjenner du til om det har vært utført kontroll på vann/avløp/rør?

☒ Nei ☐ Ja

10. Kjenner du til om eiendommen har privat vannforsyning eller avløp, som septik, pumpekum, avløpskvern eller liknende?

☒ Nei ☐ Ja

Yttertak

11. Kjenner du til om det er feil/utettheter/lekkasje fra tak/takrenner/nedløp/beslag?

☐ Nei ☒ Ja

Beskrivelse:

Iht. tidligere eier så ble det opplyst om at det er noe utettheter på terrasse over carport. Dette er ikke observert om at dette er en utviklet utetthet.

12. Kjenner du til om det er utført arbeid på takteking/takrenner/beslag?

☐ Nei ☒ Ja, kun av faglært ☐ Ja, både av faglært og ufaglært ☐ Ja, kun av ufaglært

Beskriv hva som er utført av faglært, og av hvem:

Tidligere eier opplyser om at takstein skiftet på slutten av 80-tallet, ca. 1987.

Har du dokumenter fra de som utførte arbeidet som viser eller beskriver hva som ble utført, og av hvem?

Initialer selger:
J E

Initialer kjøper (ved oppgjørsoppdrag):

☒ Nei ☐ Ja

Forklar:

I regi av tidligere eier

Piper og ildsteder

13. Kjenner du til om det er problemer med mur/pipe/ildsted, for eksempel dårlig trekk, sprekker, pålegg, fyringsforbud, innkledd pipe eller liknende?

☐ Nei ☒ Ja

Beskrivelse:

Tidligere eier opplyser om at det er pålegg om å fornye pipeløp med stålrør. Dette er ikke utført, pipen har vært i bruk siden da uten problem. Kommunen har nylig feiet pipen i 2025 uten noen bemerkninger.

Mur/Fundament/Skjevheter

14. Kjenner du til om det er sprekker i mur/skjeve gulv/setningsskader eller liknende?

☐ Nei ☒ Ja

Beskrivelse:

Sprekk i mur på vaskerom i kjeller under vindu fra tidligere eier.

Terrasser/Fasader/Vinduer

15. Kjenner du til om det er feil/utettheter/lekkasje i terrasser/fasade/vinduer?

☐ Nei ☒ Ja

Beskrivelse:

Tidligere eier har opplyst om ooe utettheter på terrasse over carport.

16. Kjenner du til om det er utført arbeid på terrasser/fasade/vinduer?

☐ Nei ☐ Ja, kun av faglært ☒ Ja, både av faglært og ufaglært ☐ Ja, kun av ufaglært

Beskriv hva som er utført av faglært, og av hvem:

Arbeidet er utført iht. tidligere eier

Beskriv hva som er utført av ufaglært:

-Malt og profilert inngangsdør i kjeller. Ifra 2013 ifølge hjemmelshaver.-Malt og profilert inngangsdør i kjeller med 2 sidefelt m/frosted glass. Antas ifra 1978.-Malt terrassedør med isolerglass. Datostemplet 2005, men ble satt inn på kjøkken i 2017.

Har du dokumenter fra de som utførte arbeidet som viser eller beskriver hva som ble utført, og av hvem?

☒ Nei ☐ Ja

Forklar:

Arbeid utført av tidligere eiere, uten å ha mottatt dokumentasjon på utført arbeid.

Kjeller/Underetasje/Krypkjeller

Initialer selger:

J E

Initialer kjøper (ved oppgjørsoppdrag):

Har boligen underetasje, kjeller eller krypkjeller?

☐ Nei ☒ Ja

17. Kjenner du til om det er problemer med drenering/fuktinnsig/øvrig fukt eller fuktmerker i underetasje/kjeller/krypkjeller?

☐ Nei ☒ Ja

Beskrivelse:

Noe salt utslag bod/ kjølerom

18. Har det vært utført arbeid i forbindelse med drenering?

☐ Nei ☐ Ja, kun av faglært ☐ Ja, både av faglært og ufaglært ☒ Ja, kun av ufaglært

Beskriv hva som er utført av ufaglært:

Stedvis synlig grunnmursplast (knotteplast) på grunnmur. Ny drenering på mesteparten av boligen (unntatt deler av Nordlig fasade av huset) ny i 2015 ifølge tidligere hjemmelshaver.

Har du dokumenter fra de som utførte arbeidet som viser eller beskriver hva som ble utført, og av hvem?

☒ Nei ☐ Ja

Forklar:

Utført av tidligere eier uten fremlagt dokumentasjon

19. Hvis boligen har kjeller og/eller rom under terreng. Kjenner du til om det er gjort endringer slik som ombygning, innredning, bruksendring osv., eller lagt gulv/kledd vegger osv.?

☐ Nei ☒ Ja

Hvilke endringer er gjort?

Huset har blitt utbygd med en stue del med tilhørende kjeller under stue delen. Det er kjent byggeår, men antas å være mellom 2013 og 2017.

Kjenner du til om innredningen/ombyggingen/bruksendringen er godkjent hos bygningsmyndighetene?

☒ Nei ☐ Ja

Kjenner du til om bruken av rommene i kjelleren er endret til rom for varig opphold?

☐ Nei ☒ Ja

Gjør rede for endringer som er gjort, hvem som gjorde de og når endringene ble gjort:

Utbygd kjeller under stue, ukjent hva bruksendringene er definert som.

Loft

20. Kjenner du til om det er gjort endringer på loftet (isolert, innredet, pusset opp, ombygget, bruksendret osv.)?

☒ Nei ☐ Ja, kun av faglært ☐ Ja, både av faglært ☐ Ja, kun av ufaglært

Initialer selger:

J E

Initialer kjøper (ved oppgjørsoppdrag):

og
ufaglært

Elektrisk Anlegg

21. Kjenner du til om det er feil ved det elektriske anlegget?

☒ Nei ☐ Ja

22. Kjenner du til om det har vært utført arbeider på el-anlegget?

☐ Nei ☒ Ja, kun av faglært ☐ Ja, både av faglært og ufglært ☐ Ja, kun av ufglært

Beskriv hva som er utført av faglært, og av hvem:

Iht. tidligere eier så ble nytt sikringsskap og nytt hovedinntak til huset. Nytt elektrisk anlegg kinorommet og soveromkjeller, pluss diverse fornyinger av brytere/stikk som ble utført av Elektron AS

Har du dokumenter fra de som utførte arbeidet som viser eller beskriver hva som ble utført, og av hvem?

☐ Nei ☒ Ja

Beskriv dokumentene og legg frem kopi:

Tidligere eier opplyser om at det ligger på boligmappa

23. Kjenner du til om det elektriske anlegget har vært undersøkt eller kontrollert av el-takstmann, el-installatør, eller det lokale el-tilsynet?

☐ Nei ☒ Ja

Av hvem?:

El tilsyn i 2017/2018 ingen pålegg iht. tidligere eier.

Er eventuelle avvik blitt utbedret?:

-

Installasjoner (klimaanlegg, ventilasjon osv.)

24. Kjenner du til om det er feil ved slike installasjoner

☒ Nei ☐ Ja

25. Kjenner du til om det har vært utført arbeider på slike installasjoner?

☐ Nei ☒ Ja, kun av faglært ☐ Ja, både av faglært og ufglært ☐ Ja, kun av ufglært

Beskriv hva som er utført av faglært, og av hvem:

Montert varmepumper i stue og loft i år 2020

Har du dokumenter fra de som utførte arbeidet som viser eller beskriver hva som ble utført, og av hvem?

☒ Nei ☐ Ja

Initialer selger:
J E

Initialer kjøper (ved oppgjørsoppdrag):

Forklar:

Utført av AC senteret i August 2020

26. Kjenner du til om det har vært utført kontroll av slike installasjoner?

☐ Nei ☒ Ja

Av hvem?:

Nåværende eier har hatt service og etterfylling av gass på varmepumpene.

Er eventuelle avvik blitt utbedret?:

Service, etterfylling av gass og vedlikehold av serviceteknikker

Oljetank**27. Kjenner du til om det er nedgravd oljetank på eiendommen?**

☐ Nei ☒ Ja

Beskriv:

Parafin/olje anlegg er fjernet innvendig. Tank med oppstikk utvendig ligger i bakken (frakoblet). Tank må fjernes.

28. Kjenner du til om det foreligger pålegg fra kommunen om å fjerne oljetanken?

☐ Nei ☒ Ja

Beskrivelse:

Fra 2020 er det forbud mot fyring med fossil olje i husholdninger. Oljefyrte oppvarmingssystemer må således fjernes, inkludert oljetanken. Kjøper av denne eiendommen gjøres oppmerksom på at det er eier av bygget som er ansvarlig for eksisterende oljetank

29. Kjenner du til om kommunen har gitt dispensasjon til at oljetanken kan bli liggende? For eksempel ved at den tømmes/saneres eller fylles igjen?

☒ Nei ☐ Ja

Offentlige godkjenninger og utleiedel**30. Kjenner du til om det er innredet/bruksendret/bygget ut/lagt gulv/kledd vegger i andre deler av boligen?**

☐ Nei ☒ Ja

Hvilke endringer er gjort?:

Utbygging av stue del med tilhørende kjeller er utført av tidligere eiere, antas å være gjort rundt 2013-2017.

Kjenner du til om innredningen/bruksendringen/utbyggingen godkjent hos bygningsmyndighetene?:

☒ Nei ☐ Ja

31. Kjenner du til andre endringer, som tilbygg, garasje, terrasse/balkong/veranda, bruksendring, fasadeendringer?

☒ Nei ☐ Ja

32. Selges boligen med utleiedel, leilighet, hybel, eller tilsvarende?

☒ Nei ☐ Ja

Initialer selger:

J E

Initialer kjøper (ved oppgjørsoppdrag):

Skadedyr/Sopp/Mugg

33. . Kjenner du til om det er sopp/råte/mugg i boligen og/eller andre bygninger på eiendommen?

☒ Nei ☐ Ja

34. Kjenner du til om det er innsekter/skadedyr i eiendommen og/eller andre bygninger på eiendommen som skjeggkre, maur, biller, mus, rotter eller liknende?

☐ Nei ☒ Ja

Beskrivelse:

Tidligere eiere opplyste om at de har opplevd mus. Verken jeg eller eieren før meg har observert noen i vår eiertid

Radon

35. Er det foretatt radonmåling?

☒ Nei ☐ Ja

Garasje/Carport

Har boligen garasje eller carport?

☐ Nei ☒ Ja

36. Kjenner du til om det er feil/utettheter/lekkasje ved garasje/carport?

☐ Nei ☒ Ja

Beskrivelse:

Noe utettheter helt ytterst på carporten er opplyst av tidligere eier, men opplever ikke det som et problem i dag.

37. Kjenner du til om det er utført arbeid på garasje/carport?

☐ Nei ☐ Ja, kun av faglært ☐ Ja, både av faglært og ufaglært ☒ Ja, kun av ufaglært

Beskriv hva som er utført av ufaglært:

Generell vedlikehold

Har du dokumenter fra de som utførte arbeidet som viser eller beskriver hva som ble utført, og av hvem?

☒ Nei ☐ Ja

Beskriv dokumentene og legg frem kopi:

Utført i privat regi ifm. dugnadsinnsats

Kjenner du til om garasje/carport, og eventuelle innredning/endringer av dem, er godkjent hos bygningsmyndighetene?

☒ Nei ☐ Ja

Øvrige arbeider ved boligen (Skaderapporter, tilstandsvurderinger og arealmålinger)

38. Kjenner du til om det foreligger skaderapporter, tilstandsvurderinger eller målinger eller lignende om boligen, og hvor skaden og eventuell følgeskade, etter hva du vet, ikke er utbedret?

Initialer selger:

J E

Initialer kjøper (ved oppgjørsoppdrag):

☒ Nei ☐ Ja

39. Kjenner du til om det foreligger brukstillatelser eller ferdigattester for boligen, eiendommen og utførte tiltak?

☒ Nei ☐ Ja

Planer og offentlige godkjenninger

40. . Kjenner du til om det er forslag eller vedtatte reguleringsplaner/andre planer, nabovarsler/byggegodkjenninger/byggeplaner eller andre offentlige vedtak som kan medføre endringer i bruken av eiendommen eller eiendommens omgivelser?

☒ Nei ☐ Ja

41. Kjenner du til om det er påbud/heftelser/krav/manglende tillatelser ved eiendommen?

☒ Nei ☐ Ja

42. Kjenner du til om det er forhold i nabolaget som medfører plager eller sjenanse som det kan være relevant for kjøper å vite om?

☒ Nei ☐ Ja

Andre relevante forhold

43. Kjenner du til om ufaglærte har utført arbeid på eiendommen som normalt bør utføres av faglærte, utover det som er nevnt tidligere (for eksempel murerarbeid, tømrerarbeid osv.)?

☒ Nei ☐ Ja

44. Kjenner du til andre forhold av betydning som kan være relevant for kjøper å vite om for eksempel flom, rasfare, skred, grunnforhold, tinglyste forhold, private avtaler og liknende?

☒ Nei ☐ Ja

Tilleggs kommentar

Har du inngått avtale om Norgespris på strøm?

☒ Nei ☐ Ja

Jeg bekrefter at opplysningene er gitt etter beste skjønn. Jeg er kjent med at dersom jeg har gitt ufullstendige, uriktige eller misvisende opplysninger om eiendommen, vil forsikringsselskapet kunne søke hel eller delvis regress for sine utbetalinger eller redusere sitt ansvar helt eller delvis, jfr. vilkår for boligselgerforsikring punkt 7.1 og forsikringsavtaleloven kapittel 4.

Jeg er orientert om mitt mulige ansvar som selger etter avhendingsloven, eventuelt etter kjøpsloven (aksjeboliger), og om forsikringsgiver sitt boligselgerforsikringstilbud.

Jeg er klar over at avtale om forsikring er bindende. Jeg er også klar over at premietilbudet først kan påberopes når boligen er solgt (budaksept). Premietilbudet som er gitt av megler er bindende for forsikringsgiver i 6 – seks – måneder fra oppdragsinngåelse med megler.

Etter dette vil premien og forsikringsvilkårene kunne justeres. Når premietilbudet ikke lenger er bindende for forsikringsselskapet må egenerklæringsskjemaet signeres på nytt og eventuelle endringer påføres. Det vil da være forsikringspremien og forsikringsvilkårene på ny signeringsdato som legges til grunn.

Det kan ikke tegnes boligselgerforsikring ved følgende salg:

1. mellom ektefeller eller slektninger i rett oppstigende eller nedstigenede linje, søsken, eller
2. mellom personer som bor eller har bodd på boligeiendommen og/eller
3. når salget skjer som ledd i sikredes næringsvirksomhet/er en næringseiendom
4. etter at boligeiendommen er lagt ut for salg.
5. ved salg av helårs- og fritidsbolig er det krav til at det foreligger tilstandsrapport i henhold til Forskrift til avhendingslova (tryggere bolighandel).

Forsikringsselskapet kan ved skriftlig samtykke akseptere tegning av forsikring også i ovennevnte tilfeller. Dersom forsikringsselskapet ikke har gitt skriftlig samtykke, kan erstatningen bortfalle. Ved oppgjørsoppdrag trer forsikringen i kraft når kontrakten er signert av begge parter, begrenset til siste 12 måneder før overtakelse. Forøvrig oppfordrer selger potensielle kjøpere til å undersøke eiendommen grundig, jf avhendingsloven § 3-10 og kjøpsloven § 20 (aksjeboliger). Gyldig forsikring forutsetter at det for helårs- og fritidsbolig foreligger tilstandsrapport som er i henhold til Forskrift til avhendingslova (tryggere bolighandel)

- ☒ Jeg ønsker boligselgerforsikring, og bekrefter å ha mottatt og lest forsikringsvilkårene og informasjonsbrosjyre til selger i forbindelse med kjøp av boligselgerforsikring. Forsikringen trer i kraft på det tidspunkt det foreligger en budaksept mellom partene, begrenset til tolv måneder før overtakelse. Ved oppgjørsoppdrag trer forsikringen i kraft når kontrakten er signert av begge parter, begrenset til siste 12 måneder før overtakelse. Jeg bekrefter med dette at eiendommen ikke er en næringseiendom, at den ikke selges som ledd i næringsvirksomhet eller mellom ektefeller i rett oppstigende eller nedstigende linje, søsken, eller mellom personer som bor eller har bodd på boligeiendommen. Gyldig forsikring forutsetter at det foreligger tilstandsrapport som er i henhold til Forskrift til avhendingslova (tryggere bolighandel). Forsikringen er ugyldig dersom den tegnes i strid med forsikringsvilkårene. Jeg er oppmerksom på at eiendomsmegler ikke har fullmakt til å gjøre unntak fra ovennevnte begrensninger. Jeg er oppmerksom på at 8 % av totalt forsikringspremie er honorar til Söderberg & Partners.
- ☐ Jeg ønsker ikke å tegne boligselgerforsikring.
- ☐ Jeg har ikke mulighet til å tegne boligselgerforsikring iht. vilkår.

Dato

10.08.2026

Signert av

Jens Eriksen

Initialer selger:
J E

Initialer kjøper (ved oppgjørsoppdrag):

Områdeanalyse, utvalg for eiendom 3301-237/284, Døvikveien 12, 3055 KROKSTADELVA



Risiko

Navn	Sist oppdatert	Status
Aktsomhetsområder for jord- og flomsskred	20.07.2026	Risiko



Vær oppmerksom på

Navn	Sist oppdatert	Status
Flomfaresoner	03.08.2026	Vær oppmerksom
Kvikkleire	03.08.2026	Vær oppmerksom
Radonutsatt område	03.08.2026	Vær oppmerksom



Ikke oppdaget på eiendommen

Dette kan skyldes at det er gjort undersøkelser uten at det er funnet risiko, eller at det ikke er gjort undersøkelser.


Navn	Sist oppdatert	Status	Nærmeste kjente forekomst
Aktsomhetsområder for snøskred	23.02.2026	Ikke funnet	0.06 km
Aktsomhetsområder for steinsprang	01.04.2025	Ikke funnet	0.13 km
Forurensset grunn	03.08.2026	Ikke funnet	0.6 km
Kulturminner - Lokaliteter, Enkeltminner og Sikringssoner	08.08.2026	Ikke funnet	0.43 km
Kulturminner - SEFRAK-bygninger	03.08.2026	Ikke funnet	0.07 km
Skredfaresoner	03.08.2026	Ikke funnet	13.8 km
Stormflo	06.07.2026	Ikke funnet	0.41 km
Støysoner	01.06.2026	Ikke funnet	0.57 km

VIKTIG: Fravær av treff på et datasett betyr ikke nødvendigvis at området er fritatt for risiko, men at det ikke er gjort observasjoner av det aktuelle temaet i området, eller at området ikke er kartlagt. Treff på et datasett indikerer normalt at ytterligere undersøkelser er nødvendige.

Aktsomhetsområder for jord- og flomsskred

Sist sjekket: 20.07.2026

Aktsomhetsområde Nei Ja

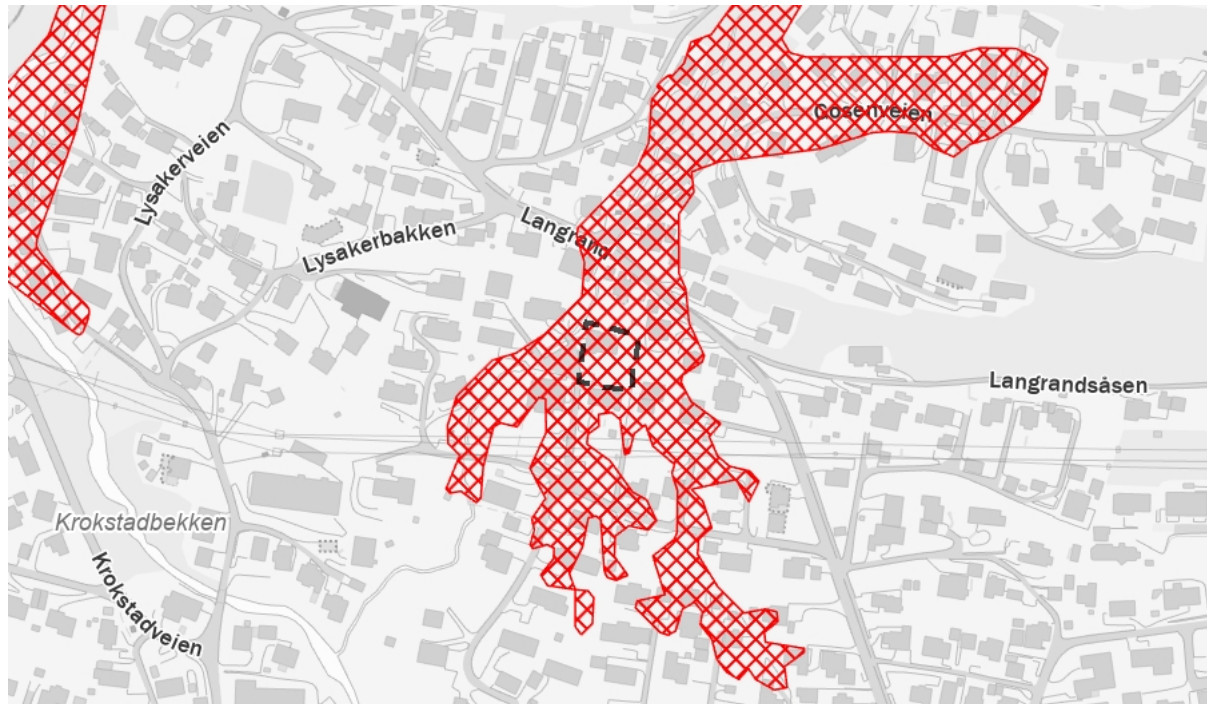

Tegnforklaring

 Potensielt utløpsområde

Beskrivelse

Aktsomhetsområder for jord- og flomsskred viser potensielle utløpsområder for alle typer løsmasseskred bortsett fra kvikkleireskred og store flomsskred i slake elveløp. Ved bruk av datasettet til analyseformål bør som hovedregel hele utløpsområdet vurderes. Utløpsområdet dekker alle areal hvor skredet fortsatt inneholder en viss andel fast materiale som kan avsettes. Dersom vanninnholdet i skredet er veldig høyt, kan selve vanninnholdet av skredet i visse tilfeller flyte enda lenger.

Aktsomhetskart for jord- og flomsskred viser områder som potensielt kan bli rammet av disse skredtypene. Kartet er ment som et grunnlag for en første vurdering av jord- og flomsskredfare i forbindelse med arealplanlegging og utbygging, i områder der skredfare ikke er kartlagt mer detaljert. I NVEs retningslinjer "Flaum- og skredfare i arealplaner" er dette beskrevet nærmere. Kartene sier ingenting om sannsynlighet, og kan derfor ikke brukes for å vurdere utbygging etter sikkerhetskravene i byggeteknisk forskrift.

Kilde: Norges geologiske undersøkelse (NGU)

Flomfaresoner

Sist sjekket: 03.08.2026

Aktsomhetsområde for flom

Nei

Ja

Gjentaksintervall flom

Nesten aldri

500-1000 år

50-200 år

10-20 år



Tegnforklaring



Vann / elv



Flom - gjentaksintervall 10-20 år



Flom - gjentaksintervall 50-200 år



Flom - gjentaksintervall 500-1000 år

Aktsomhetsområde for flom

Beskrivelse

Flomsoner viser arealer som oversvømmes ved ulike flomstørrelser (gjentaksintervall). Det blir utarbeidet flomsoner for 20-, 200- og 1000-årsflommene. Utvalgte vassdrag med stort skadepotensial blir kartlagt.

Flomaktsomhetsområder er et landsdekkende datasett som gir en grov oversikt over områder som potensielt kan være flomutsatt. Datasettet sier ingenting om sannsynlighet for flom og kan derfor ikke alene brukes i reguleringsplanarbeid eller for å vurdere utbygging etter sikkerhetskravene i byggeteknisk forskrift.

Kilde: Norges vassdrags- og energidirektorat (NVE)

Kvikkleire

Sist sjekket:	03.08.2026			
Aktsomhetsområde for kvikkleire	Nei	Ja		
Risiko for skred på eiendommen	Ingen	Lav	Middels	Høy
Konsekvens ved skred	Ingen	Mindre alvorlig	Alvorlig	Svært alvorlig



Tegnforklaring

	Ingen risiko for skred		Lav risiko for skred		Middels risiko for skred		Høy risiko for skred		Aktsomhetsområde
--	------------------------	--	----------------------	--	--------------------------	--	----------------------	--	------------------

Beskrivelse

Kartene gir en oversikt over soner med potensiell fare (aktsomhetsområder) for større kvikkleireskred. Sonene er identifisert og avgrenset ved kvartærgeologisk kartlegging (for å identifisere områder med marin leire), geoteknisk vurdering av topografi og grove, geotekniske undersøkelser. Sonene omfatter løseområder for kvikkleireskred (områder som kan gli ut) og utløpsområder (områder som kan rammes av skredmasser) for nye kartlegginger. For identifiserte soner som kun inneholder løseområder, må utløpsområdene vurderes særskilt. De identifiserte kvikkleiresonene er klassifisert i tre faregradsklasser (høy-, middels- og lav faregrad), basert på topografiske, geotekniske og hydrologiske kriterier. Sonene er videre klassifisert i tre konsekvensklasser (høy-, middels- og lav konsekvensklasse) avhengig av konsekvenser som et skred i sonen vil ha på bebyggelse og infrastruktur. Sonene er deretter klassifisert i fem risikoklasser, utledet fra faregrads- og konsekvensklassifiseringen.

Aktsomhetskartet for kvikkleireskred er basert på del 1 i prosedyren gitt i kapittel 3 i NVE veileder 1/2019 Sikkerhet mot kvikkleireskred. Kartet viser områder med mulig sammenhengende marin leire (NGU) og terrengkriterier (høydeforskjeller og stigning) som tilsier at det kan være fare for kvikkleireskred.

Kilde: Norges vassdrags- og energidirektorat (NVE)

Radonutsatt område

Sist sjekket: 03.08.2026


Aktsomhetsgrad for radon på eiendommen

Usikker aktsomhet

Middels til lav aktsomhet

Høy aktsomhet

Særlig høy aktsomhet

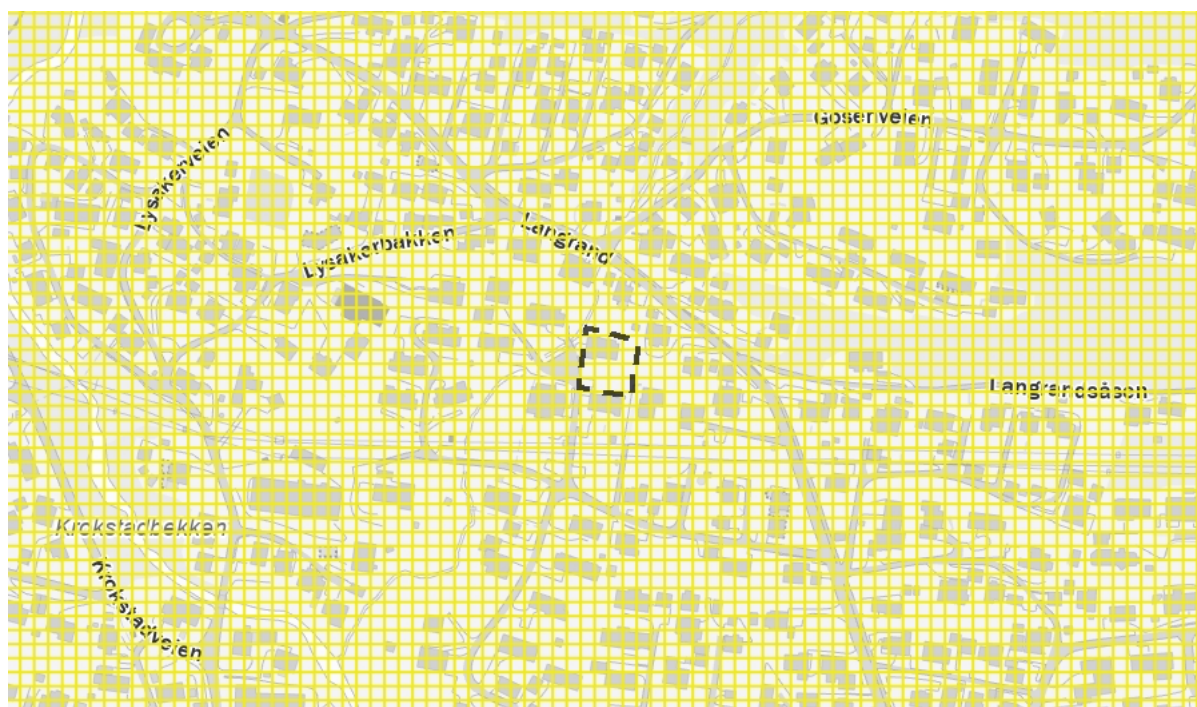

Tegnforklaring



Usikker aktsomhet



Middels til lav aktsomhet



Høy aktsomhet



Særlig høy aktsomhet

Beskrivelse

Datasettet viser hvilke områder i Norge som trolig er mer radonutsatt enn andre. Datasettet er basert på geologi og inneluftmålinger av radon. Inneluftmålinger er fra Direktoratet for strålevern og atomsikkerhet (DSA) sin nasjonale database, og geologi er fra Norges geologiske undersøkelse (NGU) sine berggrunns- og løsmassedatabaser. Berggrunnsdata er av målestokk 1:250.000 og løsmassedata er av varierende målestokk, fra 1:50.000 til 1:1000.000. Inneluftmålinger er brukt til å identifisere områder med forhøyd aktsomhet for radon. De er også brukt til å kjennetegne geologi i forhold til aktsomhet for radon, og denne kunnskapen er overført til områder hvor det finnes ingen eller få inneluftmålinger. Der hvor et område er klassifisert som «høy aktsomhet» er det beregnet at minst 20% av boligene har radonkonsentrasjoner over 200 Bq/m³, med 70% statistisk sikkerhet. Der hvor et område er klassifisert som «middels til lav aktsomhet» er det beregnet at opp til 20% av boligene har radonkonsentrasjoner over 200 Bq/m³, med 70% statistisk sikkerhet. Der hvor det ikke er nok data, eller hvor det ikke er nok statistisk sikkerhet for å beregne aktsomhet for radon, er områder klassifisert som «usikker aktsomhet». Alunskifer er tilknyttet forhøyd radonkonsentrasjoner. Områder hvor det finnes alunskifer er klassifisert som «særlig høy aktsomhet». Med å overføre kunnskap fra områder med inneluftmålinger til områder uten inneluftmålinger, er det antatt at radonegenskaper av en geologitype er det samme i hele landet. I praksis kan det forventes noe variasjon i radonegenskaper i polygoner av den samme geologitypen. I tillegg kan det forventes variasjon i radonegenskaper innenfor et polygon.

Kilde: Norges geologiske undersøkelse (NGU)



Drammen kommune

Eiendomsinformasjon

MATRIKKELENHET

Kommune	Gnr	Bnr	Fnr	Snr	Type	Bruksnavn	Tinglyst	Beregnet areal	Oppgitt areal	Arealkilde
3301 - Drammen kommune	237	284	0	0	Grunneiendom	ELSRUD	Ja	850	850	1-Målebrev
Etablert dato	Utgått	Har aktive festegrunner		Er seksjonert		Antall seksjoner	Sameiebrøk	Representasjonspunkt		
15.02.1955	Nei	Nei		Nei				Nord: 6625432.75 Øst: 556254.34 System: EPSG:25832		

FORRETNINGER

Forretningstype	Forretningsdato	Matrikkelføringsdato	Komm.saksref	Rolle	Matrikkelenhet	Arealendring
Omnummerering	01.01.2024	01.01.2024			237/284	0
Omnummerering	01.01.2020	01.01.2020			237/284	0
Skylddeling	01.03.1955		951/54	Avgiver	237/11	-850
				Mottaker	237/284	850

BYGNINGER

Byggningsnummer	Bygningstype	Næringsgruppe	Bygningsstatus	Areal bolig	Areal annet	Areal totalt
193194710	Enebolig	Bolig	Tatt i bruk	201.2	0	201.2

ADRESSER

Gatenavn	Husnummer	Bokstav	Seksjonsnummer	Representasjonspunkt	Adressetilleggsnavn	Kretser
Døvikveien	12			Nord: 6625435 Øst: 556252 System: EPSG:25832		Tettsted 2003-Drammen Stemmekrets 1-Krokstadelva Grunnkrets 1102-Krokstadjordet-Løkka Kirkesokn 1-Nedre Eiker Postnummerområde 3055-KROKSTADELVA SKOLEKRETS 16-Krokstad

KOMMUNAL TILLEGGSDEL

Bruk av grunn	Referanser	Kommentarer
U-Uoppgitt	M-Målebrevsnummer: 951/54	

KULTURMINNER

Lokalitetsnr	Art	Vernetype	Kategori	Matrikkelføringsdato	Tilknyttede matrikkelenheter
--------------	-----	-----------	----------	----------------------	------------------------------

GRUNNFORURENSING						
Lokalitetsnr	Lokalitetsnavn	Påvirkningsgrad	Myndighet	Matrikkelføringsdato	Tilknyttede matrikkelenheter	Vedtak

TEIGER						
Areal	Representasjonspunkt		Hovedteig	Tvist	Har flere matrikkelenheter	
850	Nord: 6625432,75011291 Øst: 556254,33999693 System: EPSG:32632		Ja	Nei	Nei	

ANLEGGSPROJEKSONSFLATER						
Areal	Representasjonspunkt		Hovedflate	Medium		

Beregnet areal: Areal som baseres på eiendommens registrerte eiendomsgrenser i Matrikkelen. Dersom eiendomsgrenser ikke har latt seg registrere nøyaktig i Matrikkelen, vil det beregnede arealet ikke være korrekt.

Oppgitt areal: For matrikkelenheter der det ikke er registrert eiendomsgrenser i Matrikkelen slik at areal ikke kan beregnes, angis Oppgitt areal dersom slike data er registrert. Oppgitt areal kan være hentet fra ulike forretningsdokumenter som f.eks. skylddelinger. Oppgitt areal oppdateres ikke når det f.eks. skjer delinger fra en matrikkelenhet.

Areal og forretningshistorikk på seksjonerte eiendommer: Dersom eiendommen er seksjonert vil eiendommens areal som oftest være registrert på hovedeiendommen og ikke på hver enkelt seksjon. Eiendomsrapporter for en spesifikk seksjon vil derfor som regel være oppført uten areal. Det samme gjelder historikk over forretninger.

Bygninger: Opplysninger gitt i denne rapporten er ikke kvalitetssikret mot vedtak fattet av bygningsmyndigheten.

Det tas forbehold om feil og mangler.

KOMMENTARFELT:



DRAMMEN
KOMMUNE

Viktig informasjon om matrikkelrapporten

Matrikkelrapporten fra Kartverket inneholder all informasjon som er registrert i matrikkelen om en eiendom: arealrapport, oppmålingsforretninger, eierforhold, adresseinformasjon og bygningsinformasjon.

Viktig om kulturminneregistrering

Det er viktig å merke seg at kulturminneregistrering kan mangle: Drammen kommune har en lokal kulturminneregistrering som ikke er registrert i matrikkelen. Du kan sjekke om din eiendom er berørt av denne, ved å:

1. Gå inn på kommunens [kartsider](#), søk på aktuell eiendom, velg karttype «Temakart lokale kulturminner».
2. Eller bestille kulturminnerapporten, som er en automatisk analyse av matrikkelen og lokal kulturminneregistrering for Drammen.

Viktig å vite om eiendommens areal

Eiendommens areal er beregnet areal fra eiendomskartet, og beregnes ut fra grensene slik de er registrert i per dags dato. Nøyaktighet på eiendomsgrenser varierer med målemetode. Gamle eiendommer som ikke er målt på nytt kan ha usikkert areal. Feil i tidligere beregninger kan gi utslag på arealet. Ta kontakt med kommunen dersom du er usikker på om arealet stemmer



Kommunereformen: Endring av gårdsnummer i Svelvik, Nedre Eiker og Drammen

Nye gårdsnumre fra 1. januar 2020

Alle eiendommer i Norge er registrert med et gårds- og bruksnummer (GBNR) i det nasjonale eiendomsregisteret (matrikkelen). Kartverket krever at alle eiendommene i en kommune skal ha et unikt nummer.

I forbindelse med kommunesammenslåingen vil alle gårdsnumrene i Svelvik, Nedre Eiker, og noen gårdsnumre i Drammen, bli endret. Endringene trer i kraft 1.1.2020.

Automatisk oppdatering av offentlige registre

Folkeregisteret, Enhetsregisteret, NAV m.fl. vil få oppdaterte data fra matrikkelen automatisk. Du som eier trenger ikke å gjøre noe.

Eiendommene som overføres fra Nedre Eiker kommune har gårdsnummer:

- 1-50
- Endring: Gårdsnummer 1 – 50 gis et tillegg på + 200 i ny kommune
Eksempel: Gårdsnummer 1 endres til 201.

Eiendommene som overføres fra Svelvik kommune har gårdsnummer:

- 1-40
- Endring: Gårdsnummer 1 – 40 gis et tillegg på + 300 i ny kommune
Eksempel: Gårdsnummer 1 til endres til 301.

Eiendommene som overføres fra Drammen kommune har gårdsnummer:

- 1-85, 101-117
Disse er uendret
- 410 endres til 110
- 413 endres til 113

Virksomheter med egne eiendomsregistre

En del virksomheter i kommunene har informasjon i registre/programmer som ikke er knyttet direkte til matrikkelen og dermed ikke får rettelsene innført automatisk. Det kan for eksempel være et Excel-ark eller et fagsystem. Andre registre får ajourføringer direkte fra matrikkelen et fåtall ganger i løpet av året.

- Forvaltere av slike registre må være oppmerksomme på at en god del av matrikkeldataene vil endres over natten 31.12.2019 til 01.01.2020.
- Nye veinavn og nye adresser er allerede innført i matrikkelen og tatt i bruk.
- Forvaltere av andre analoge registre eller arkiver i papirform møter den samme utfordringen.

Nødvendige tiltak bør iverksettes av den/de som forvalter slik informasjon for å forberede seg på denne situasjonen i god tid før 01.01.2020.

Les mer om kommune- og regionreformene på
<https://www.kartverket.no/kommunereform/>



Drammen kommune

Bygningsinformasjon

MATRIKKELENHET

Kommune	Gnr	Bnr	Fnr	Snr
3301 - Drammen kommune	237	284	0	0

BYGNING

Bygningstype	Bygningsnr	Tilbyggnr	Status	Næringsgruppe	Areal bolig	Areal bebygd	Areal annet	Areal totalt
Enebolig	193194710	0	Tatt i bruk	Bolig	201.2	0	0	201.2

Representasjonspunkt	Heis	Ant. boliger	Godkjentdato	Igangsettingstillatelse	Tatt i bruk
Nord: 6625435 Øst: 556252 System: EPSG:25832	Nei	1			

Energikilder	Oppvarming
--------------	------------

Bygningstatushistorikk	Dato	Registrertdato	Slettetdato
TB-Tatt i bruk	25.04.1954	17.04.2008	

Bolignr.	Type	Bruksareal	Antall rom	Kjøkken	Antall bad	Antall WC	Adresse	Gnr	Bnr	Fnr	Snr
H0101	Bolig	201.2	4	Kjøkken	1	1	Døvikveien 12	237	284	0	0


Etasjenummer	Etasjeplan	Alt. areal	Alt. areal2	Boenheter	Bruksareal bolig	Bruksareal annet	Bruksareal totalt
1	Hovedetasje	0	0	1	102.7	0	102.7

Etasjenummer	Etasjeplan	Alt. areal	Alt. areal2	Boenheter	Bruksareal bolig	Bruksareal annet	Bruksareal totalt
1	Kjelleretasje	0	0	0	98.5	0	98.5

Bygninger: Opplysninger gitt i denne rapporten er ikke kvalitetssikret mot vedtak fattet av bygningsmyndigheten.

Det tas forbehold om feil og mangler.

KOMMENTARFELT:

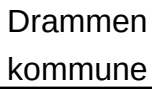

Eiendom:	Gnr: 237	Bnr: 284	Fnr: 0	Snr: 0
----------	----------	----------	--------	--------

Adresse:	Døvikveien 12 3055 KROKSTADELVA
----------	------------------------------------

Annen info:




Målestokk
1:1000




Tegnforklaring

Matrikkelnummer	Matrikkelnummer..	Husnummer med bokstav
Husnummer	Kommunalveg gatenavn.	Privatveg gatenavn.
 Hekk	 Teiggrense god nøyaktighet (10 cm eller bedre)	 Teiggrense nøyaktighet (11 - 30 cm)
 Teiggrense nøyaktighet (31 - 200 cm)	 Teiggrense dårlig nøyaktighet (201 cm eller dårligere)	 Teiggrensepunkt
 Teiggrense generert	 Teiggrense fiktiv	 Bygningsdelelinje
 Bygningslinje	 Mønelinje	 Takkant
 Takoverbyggkant	 Taksprang	 Trapp inntill bygg
 Veranda	 Gangfelt avgrensning	 Veg annen avgrensning
 Veg fiktiv grense	 Vegdekkekant	 Vegdekkekant på bru
 Vegrekkverk	 Flaggstang	 Gjerde
 Frittstående mur	 Loddrett mur	 Skjerm
 Stikkrenne	 Bru	 Trapp
 Takoverbygg	 Udefinerte bygg	 Bolig
 Garasje og uthus	 Annen næring	 Eiendom
 Gang- og sykkelveg	 Veg	 Veg på bru
Brukonstruksjon	 Elvekant	 Gatelys (belysningspunkt)
 Mast	 Masteomriss	 Trase
 Høydekurve	 Bebyggd område	 Skog
 Annet		

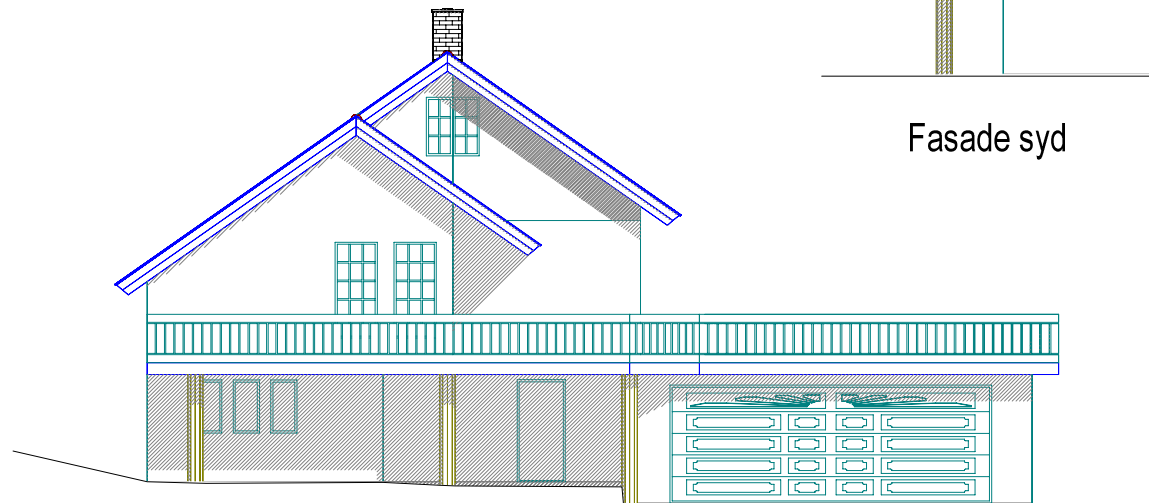

Fasade vest

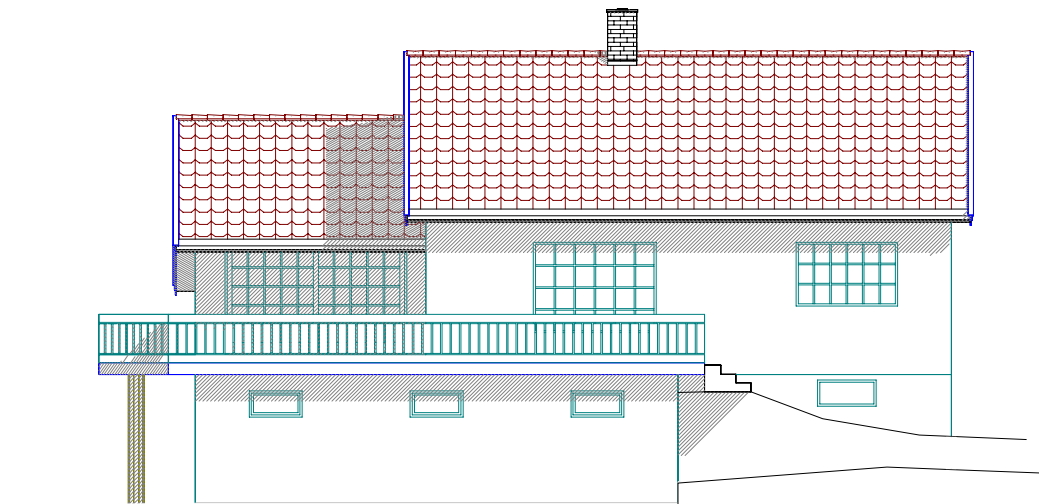

Fasade syd



Lindland Tegning
90 25 99 22

© Tegningen er beskyttet i.h.t. lov om opphavsrett.

Tiltakshaver: Knut Henriksen
Byggeplass: Døvikvegen 12, Krokstadelva
Kommune: Nedre Fiker
Gnr: Bnr: Mål: 1 : 100
Fasader

DATA DESIGN SYSTEM

Dato: _____
Tegn: _____
Prosjekt nr.: _____
Tegn.nr: 502
Knut Henriksen

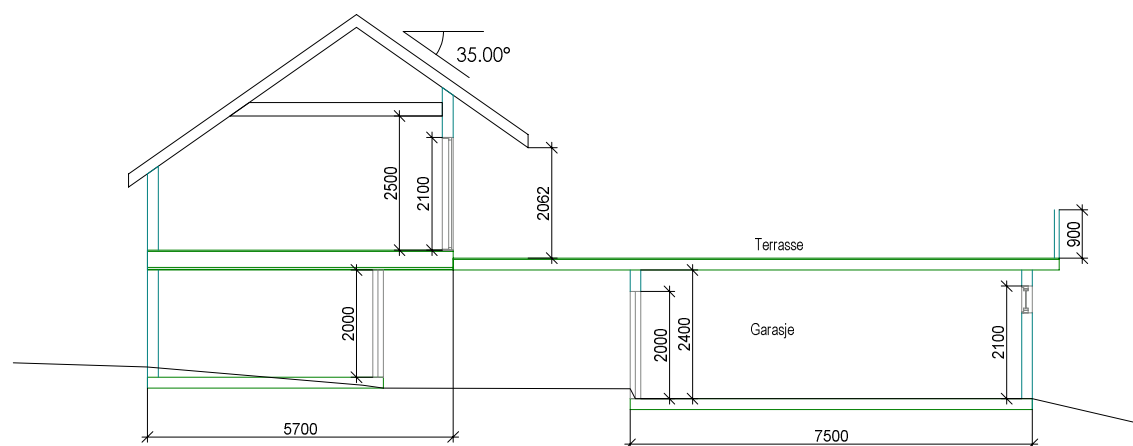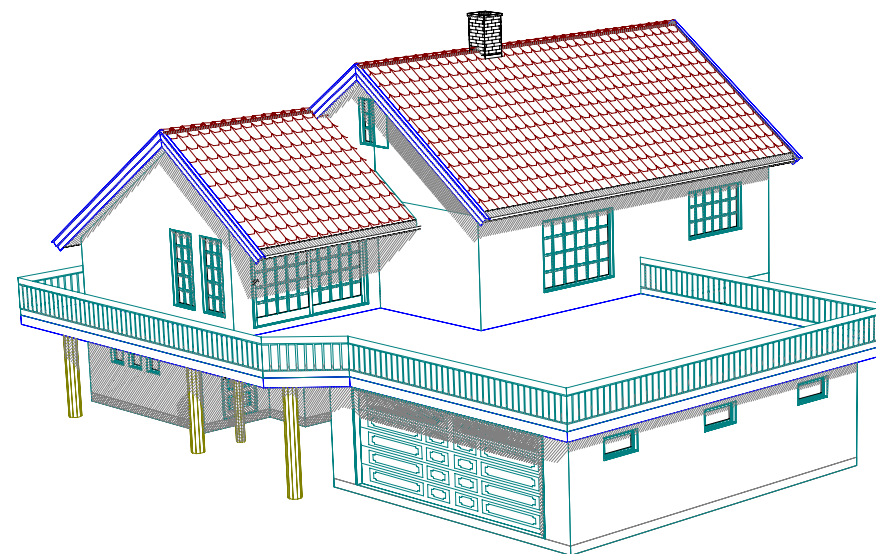


Snitt A-A

Lindland Tegning
90 25 99 22

Tiltakshaver: Knut Henriksen
Byggeplass: Døvikvegen 12, Krokstadelva
Kommune: Nedre Fiker
Gnr: Bnr: Mål: 1 : 100
Plan og snitt

DATA DESIGN SYSTEM

Dato: _____
Tegn: _____
Prosjekt nr.: _____
Tegn.nr.: 501
Knut Henriksen

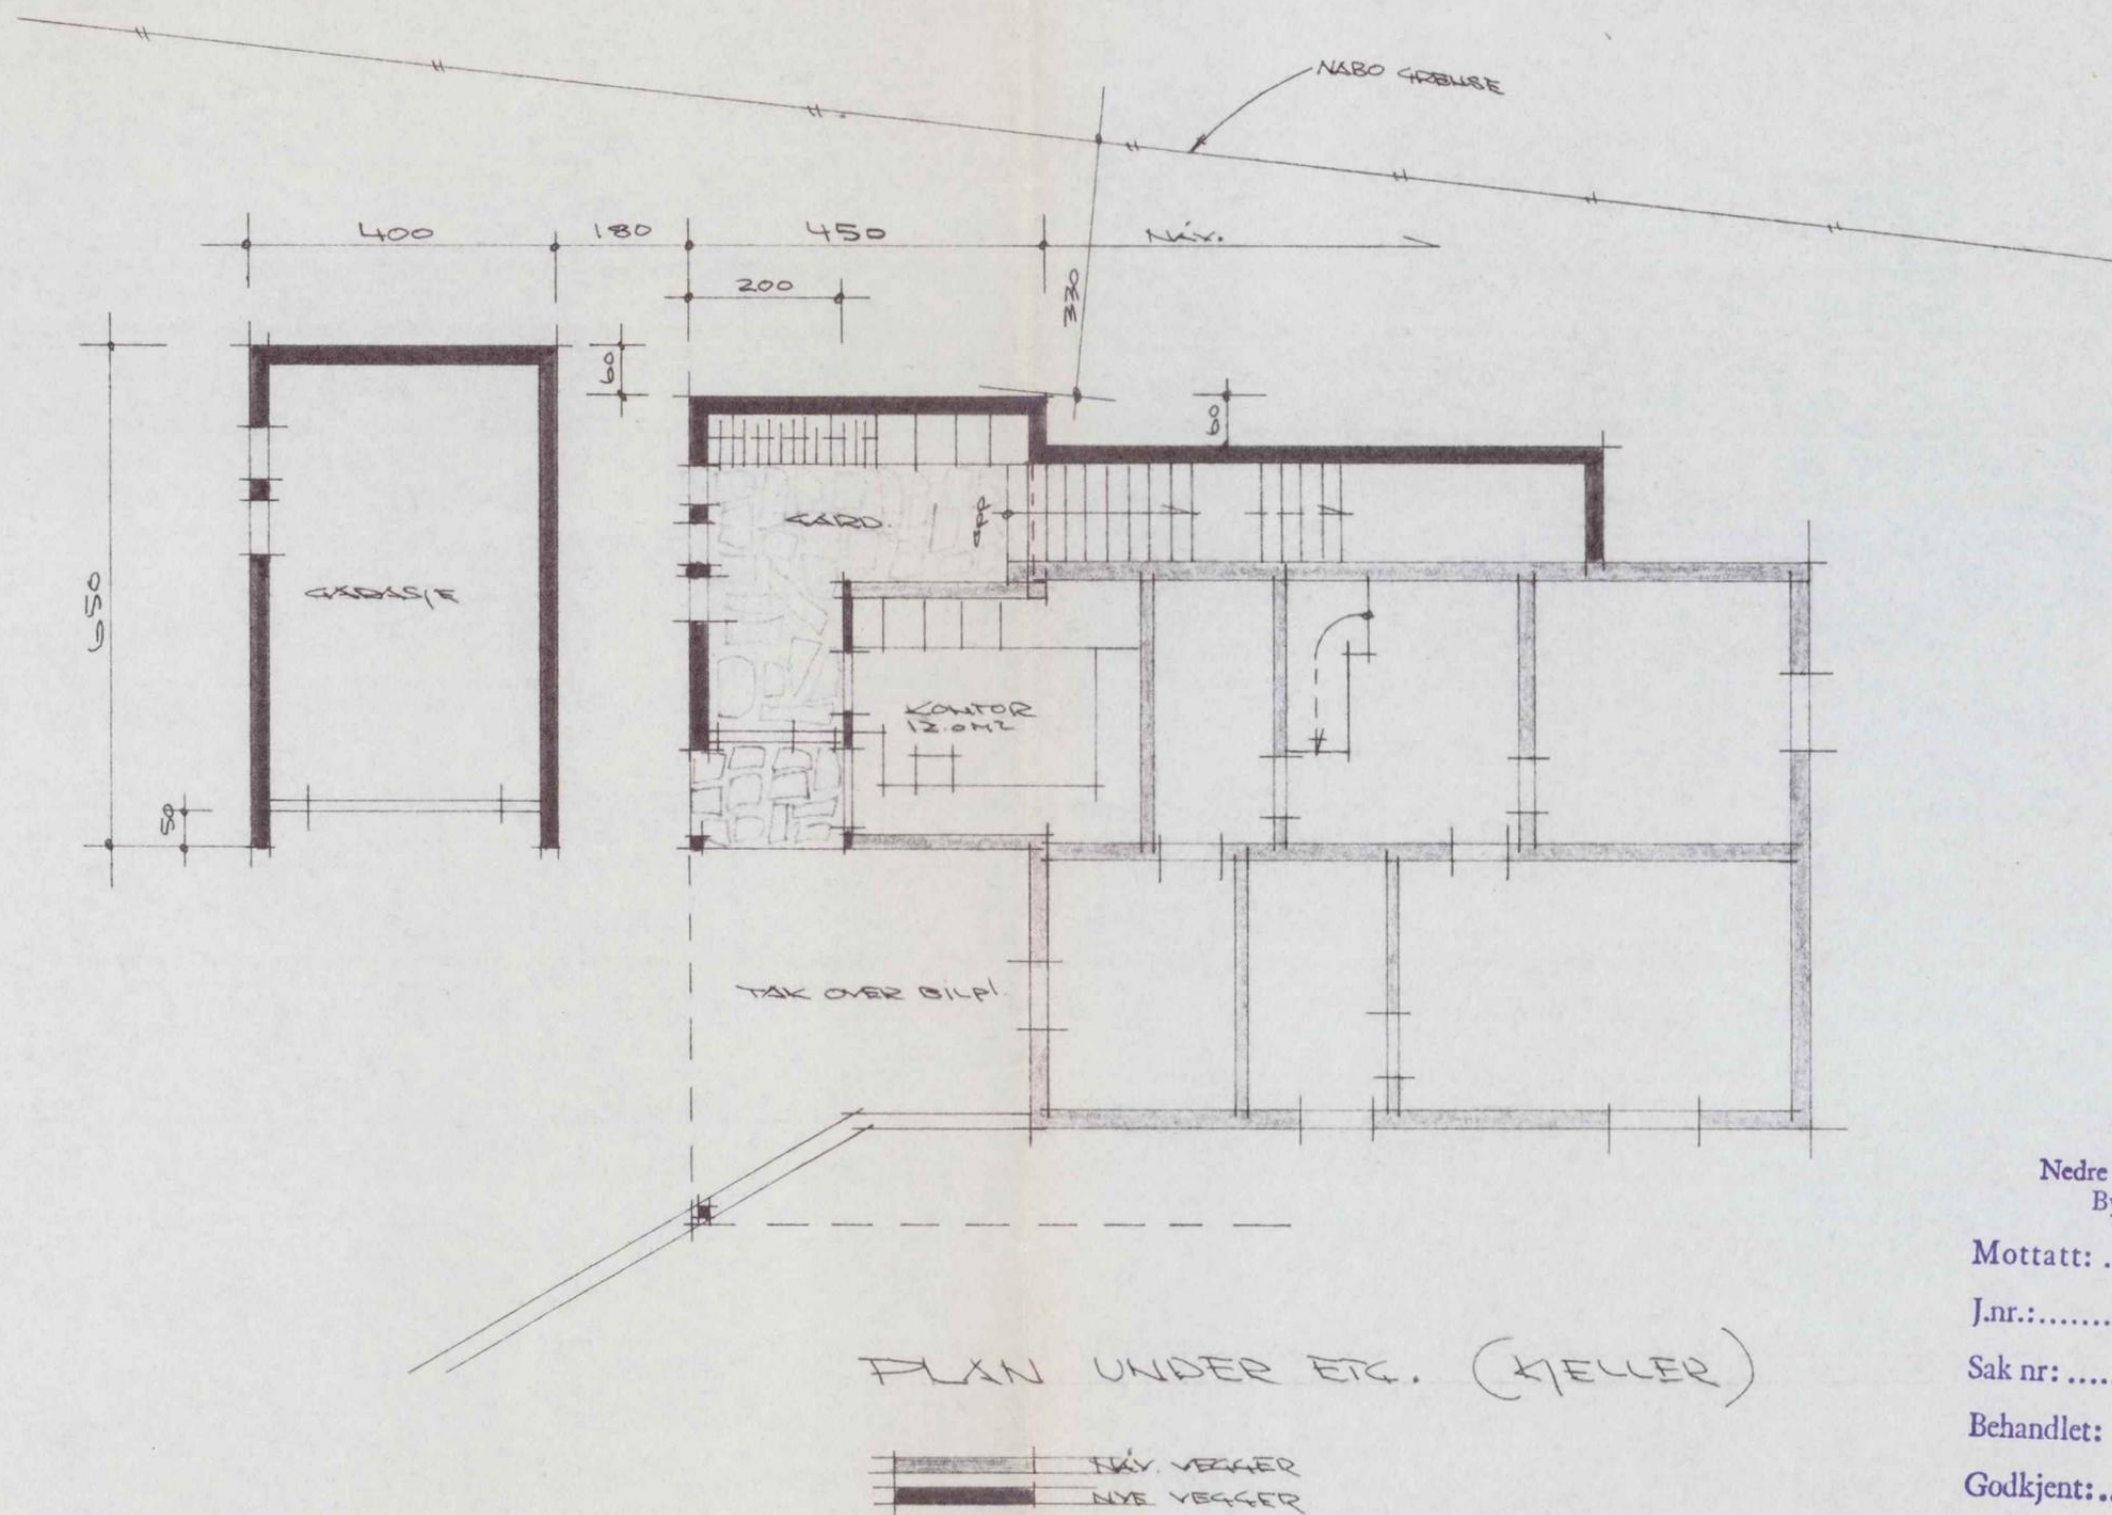

Nedre Eiker kommune
Bygningsrådet
Mottatt: 3/4-78
J.nr.:
Sak nr.: 149
Behandlet: 26/4-78
Godkjent: 26/4-78

HANS E. SCHINNES
DØVIKVEIEN KROKSTADELVA


TILBYGG OG GARASJE

MÅL = 1:100

MARS - 78



ARKITEKT FRANK ERIK HANSEN




MØND. 827338

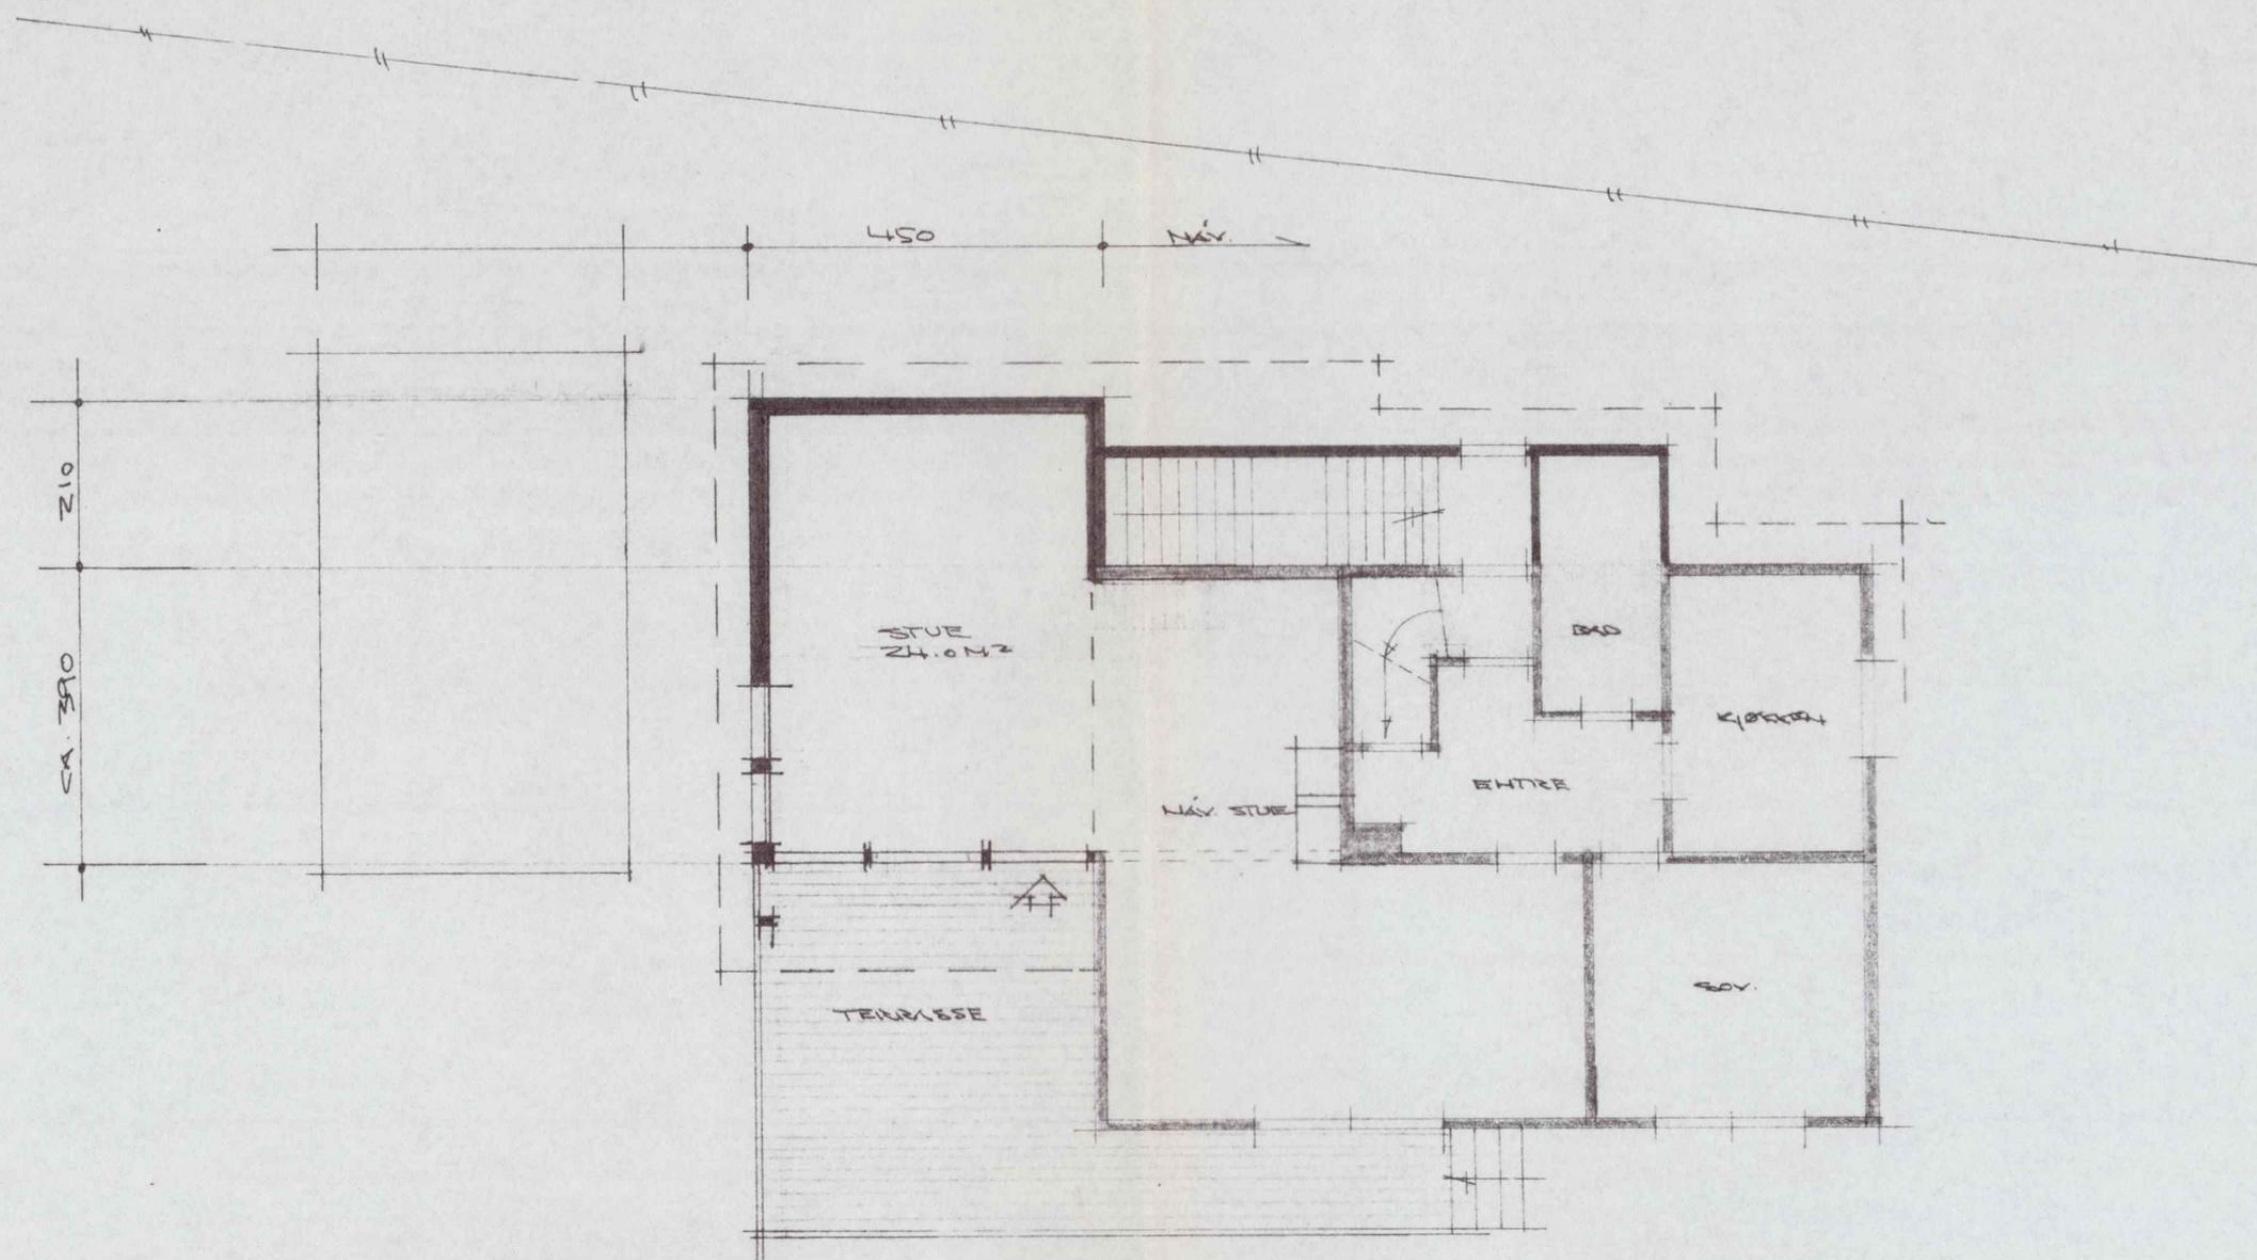


PLAN 1 ETG.

NÅV. VEGGER
NYE VEGGER

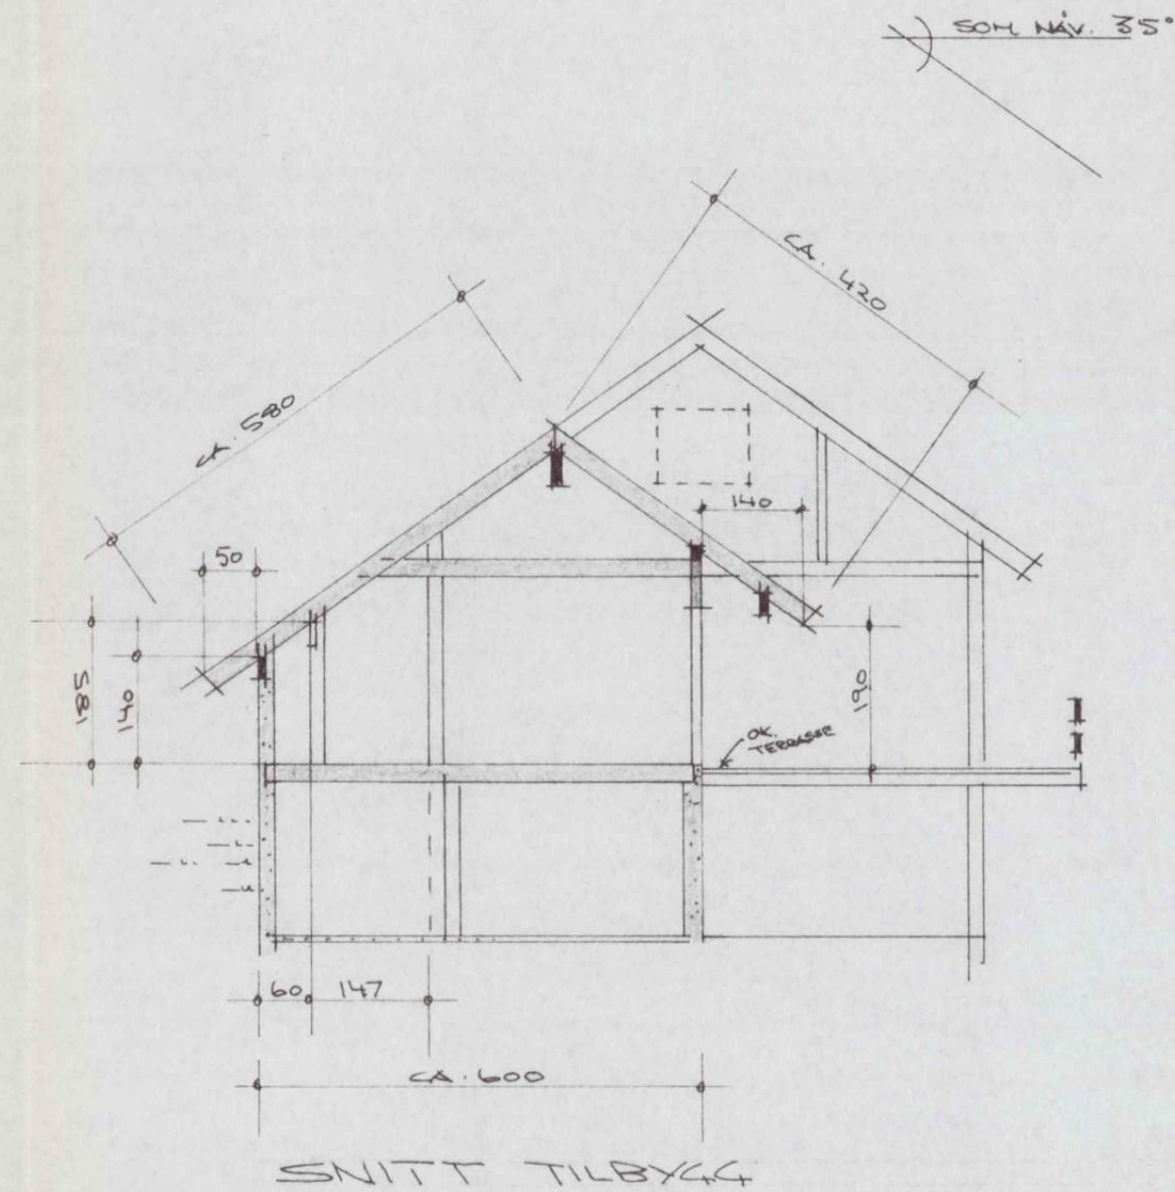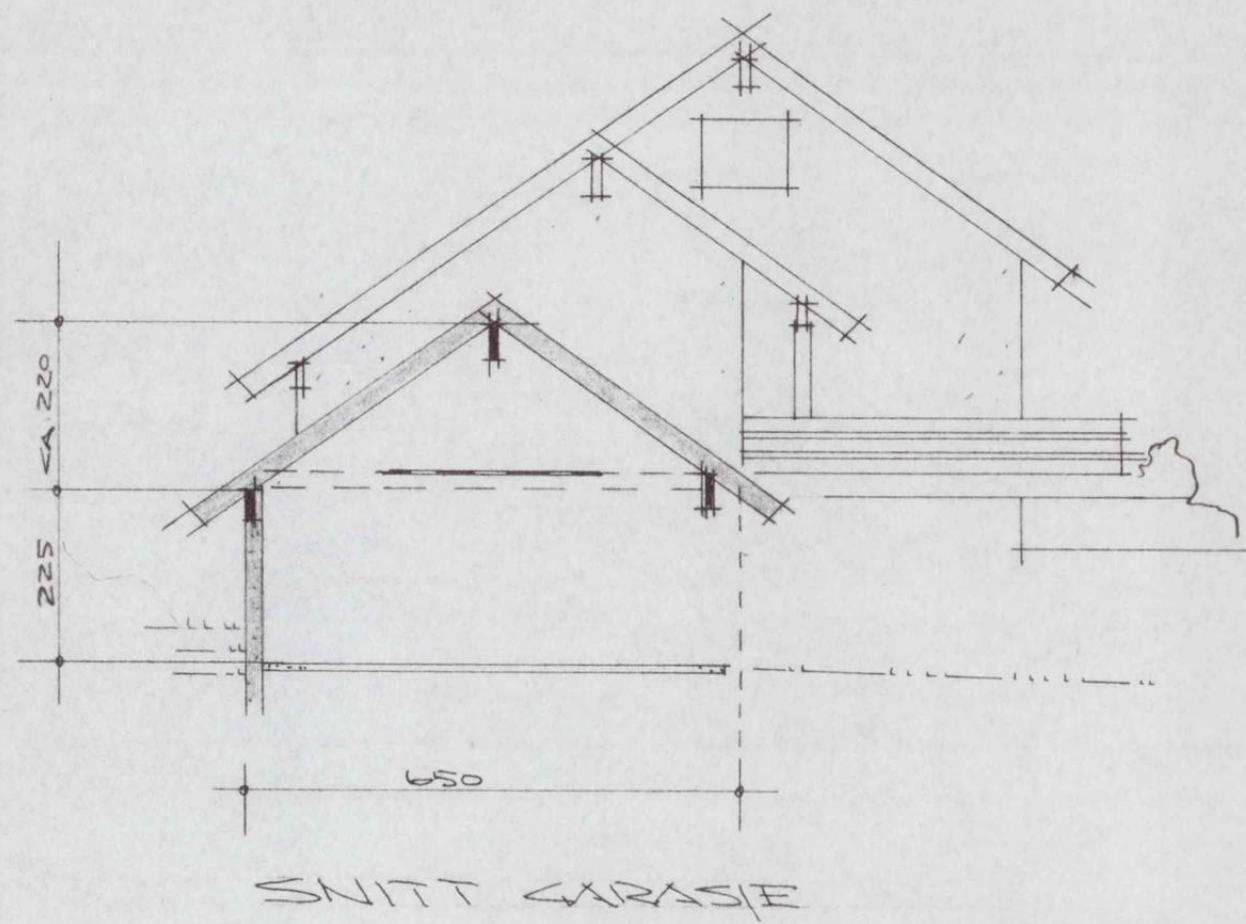

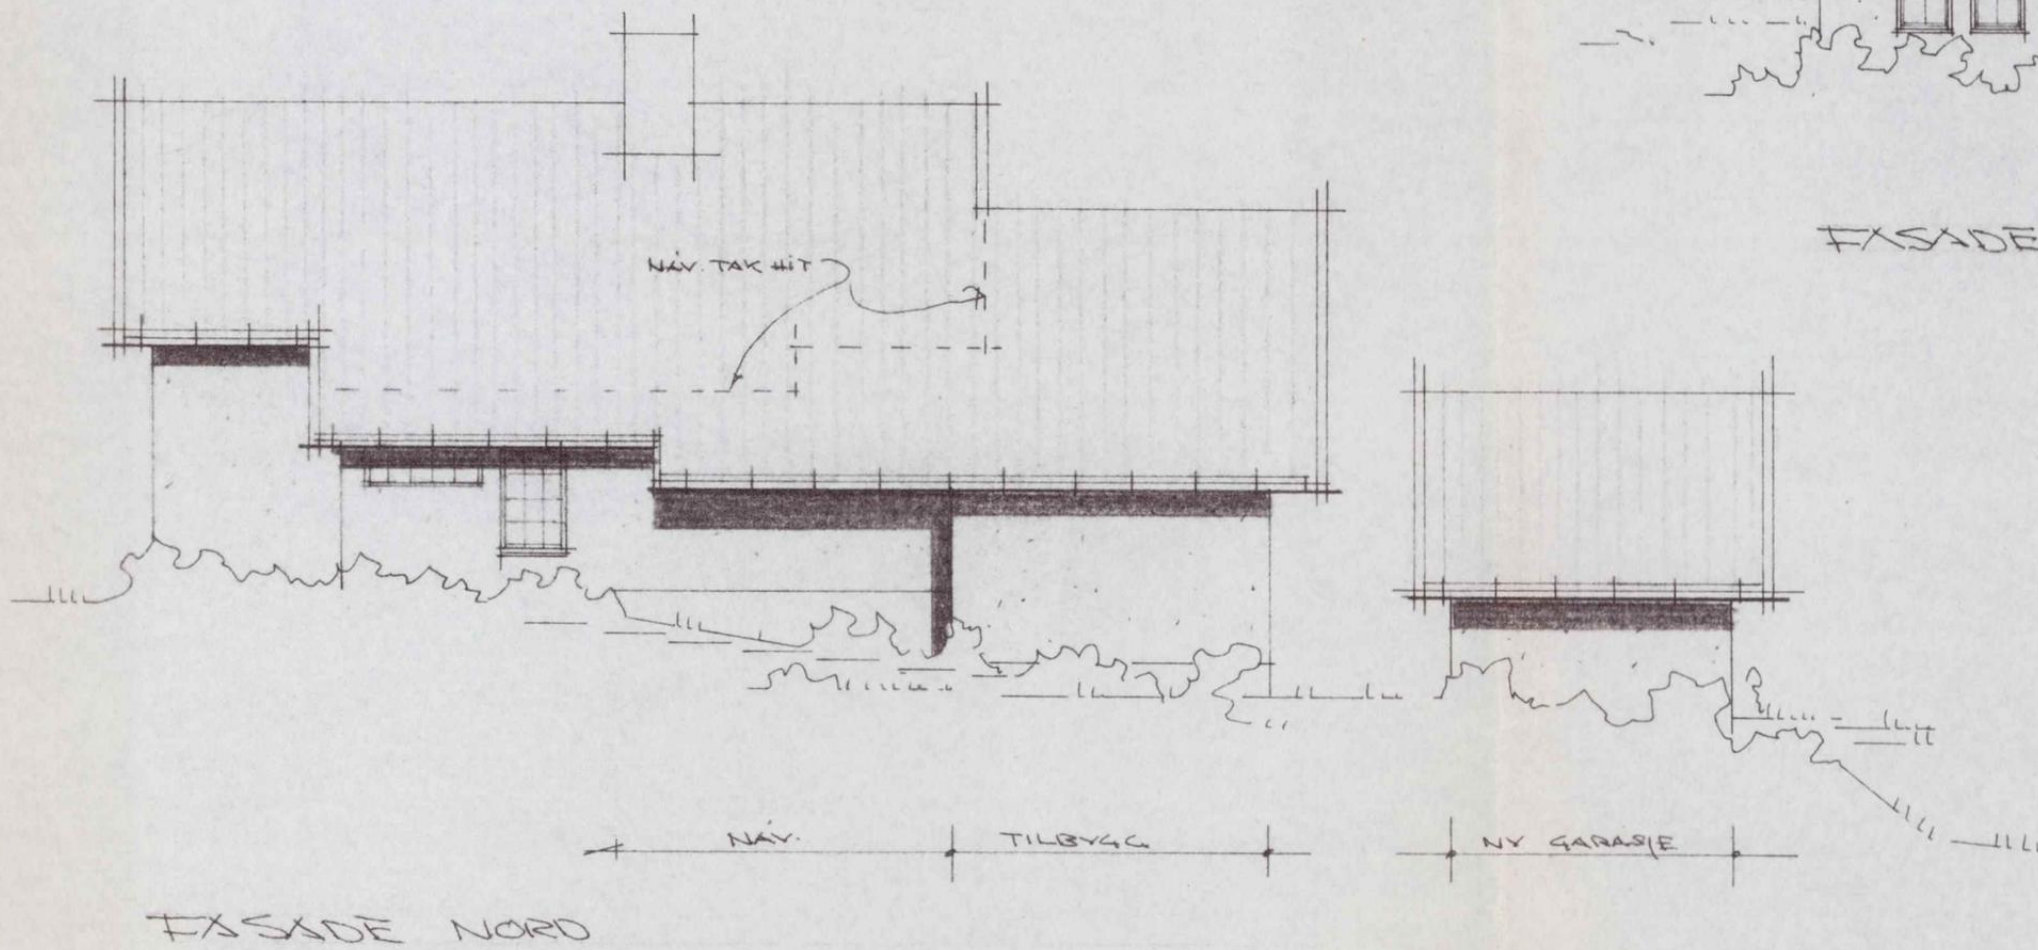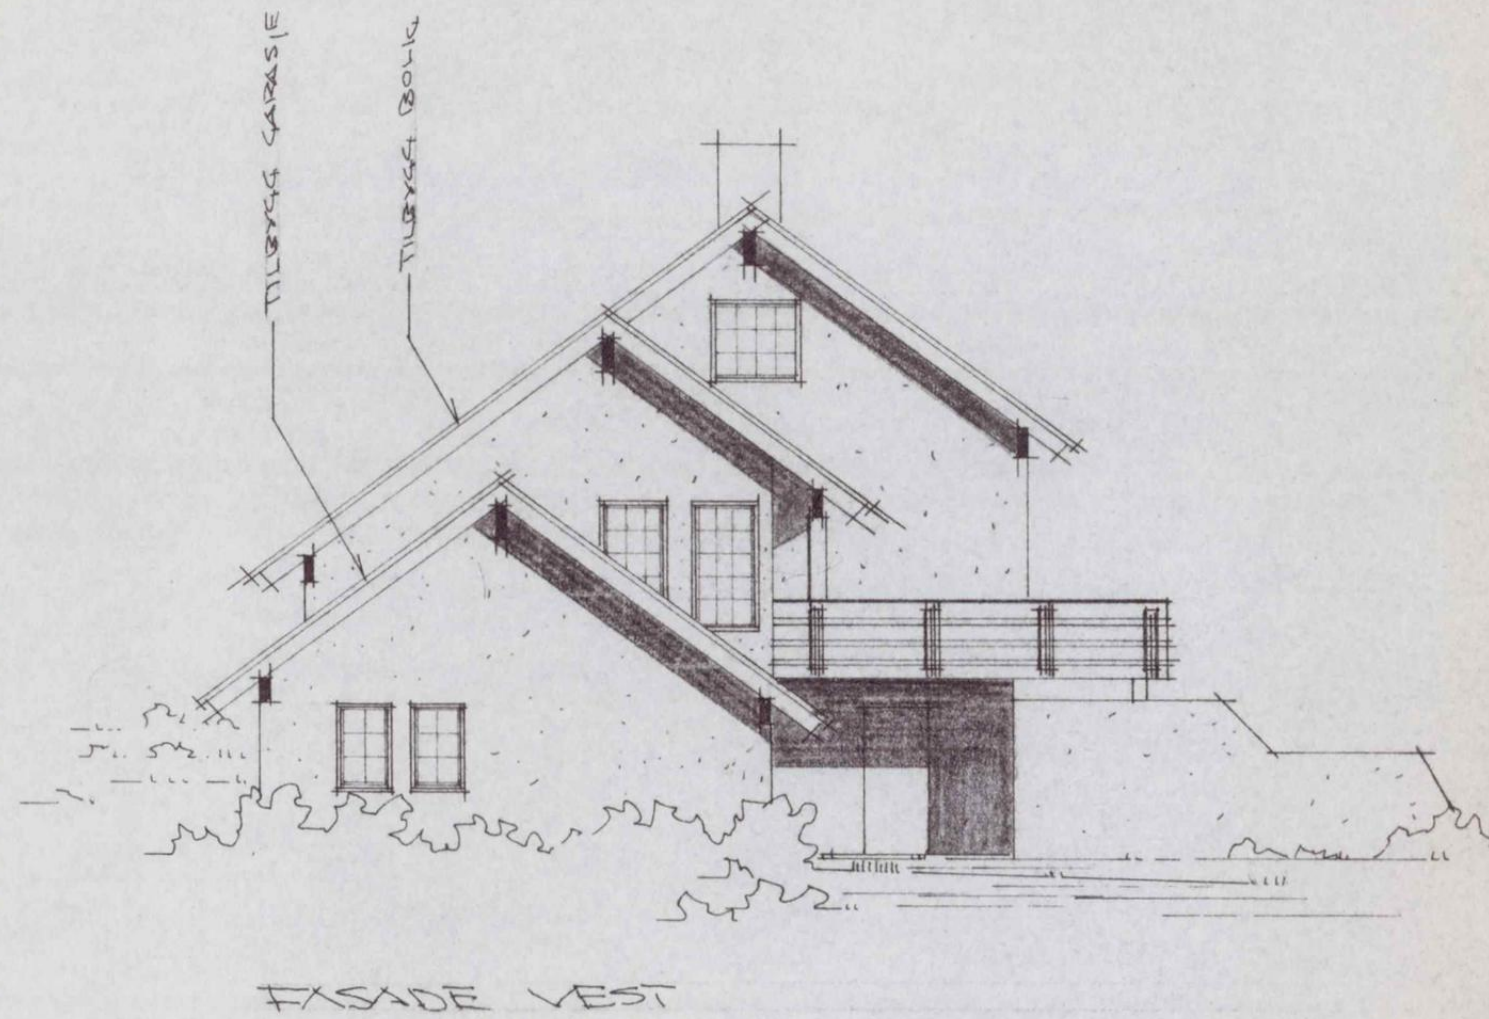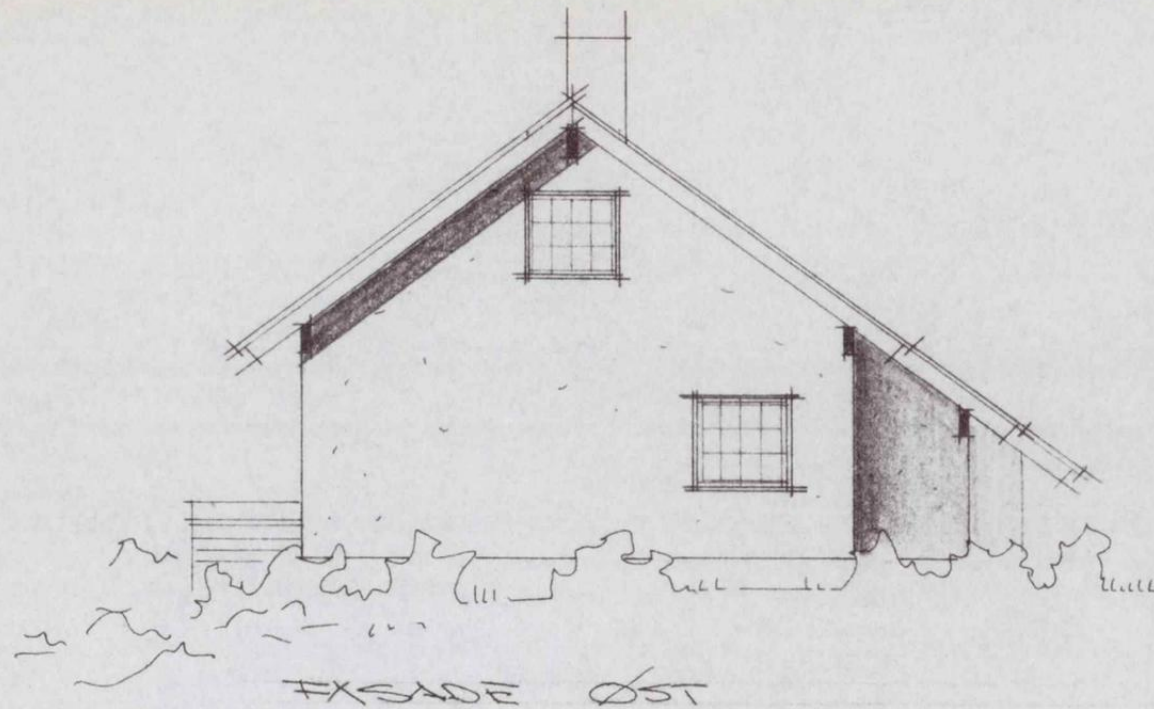

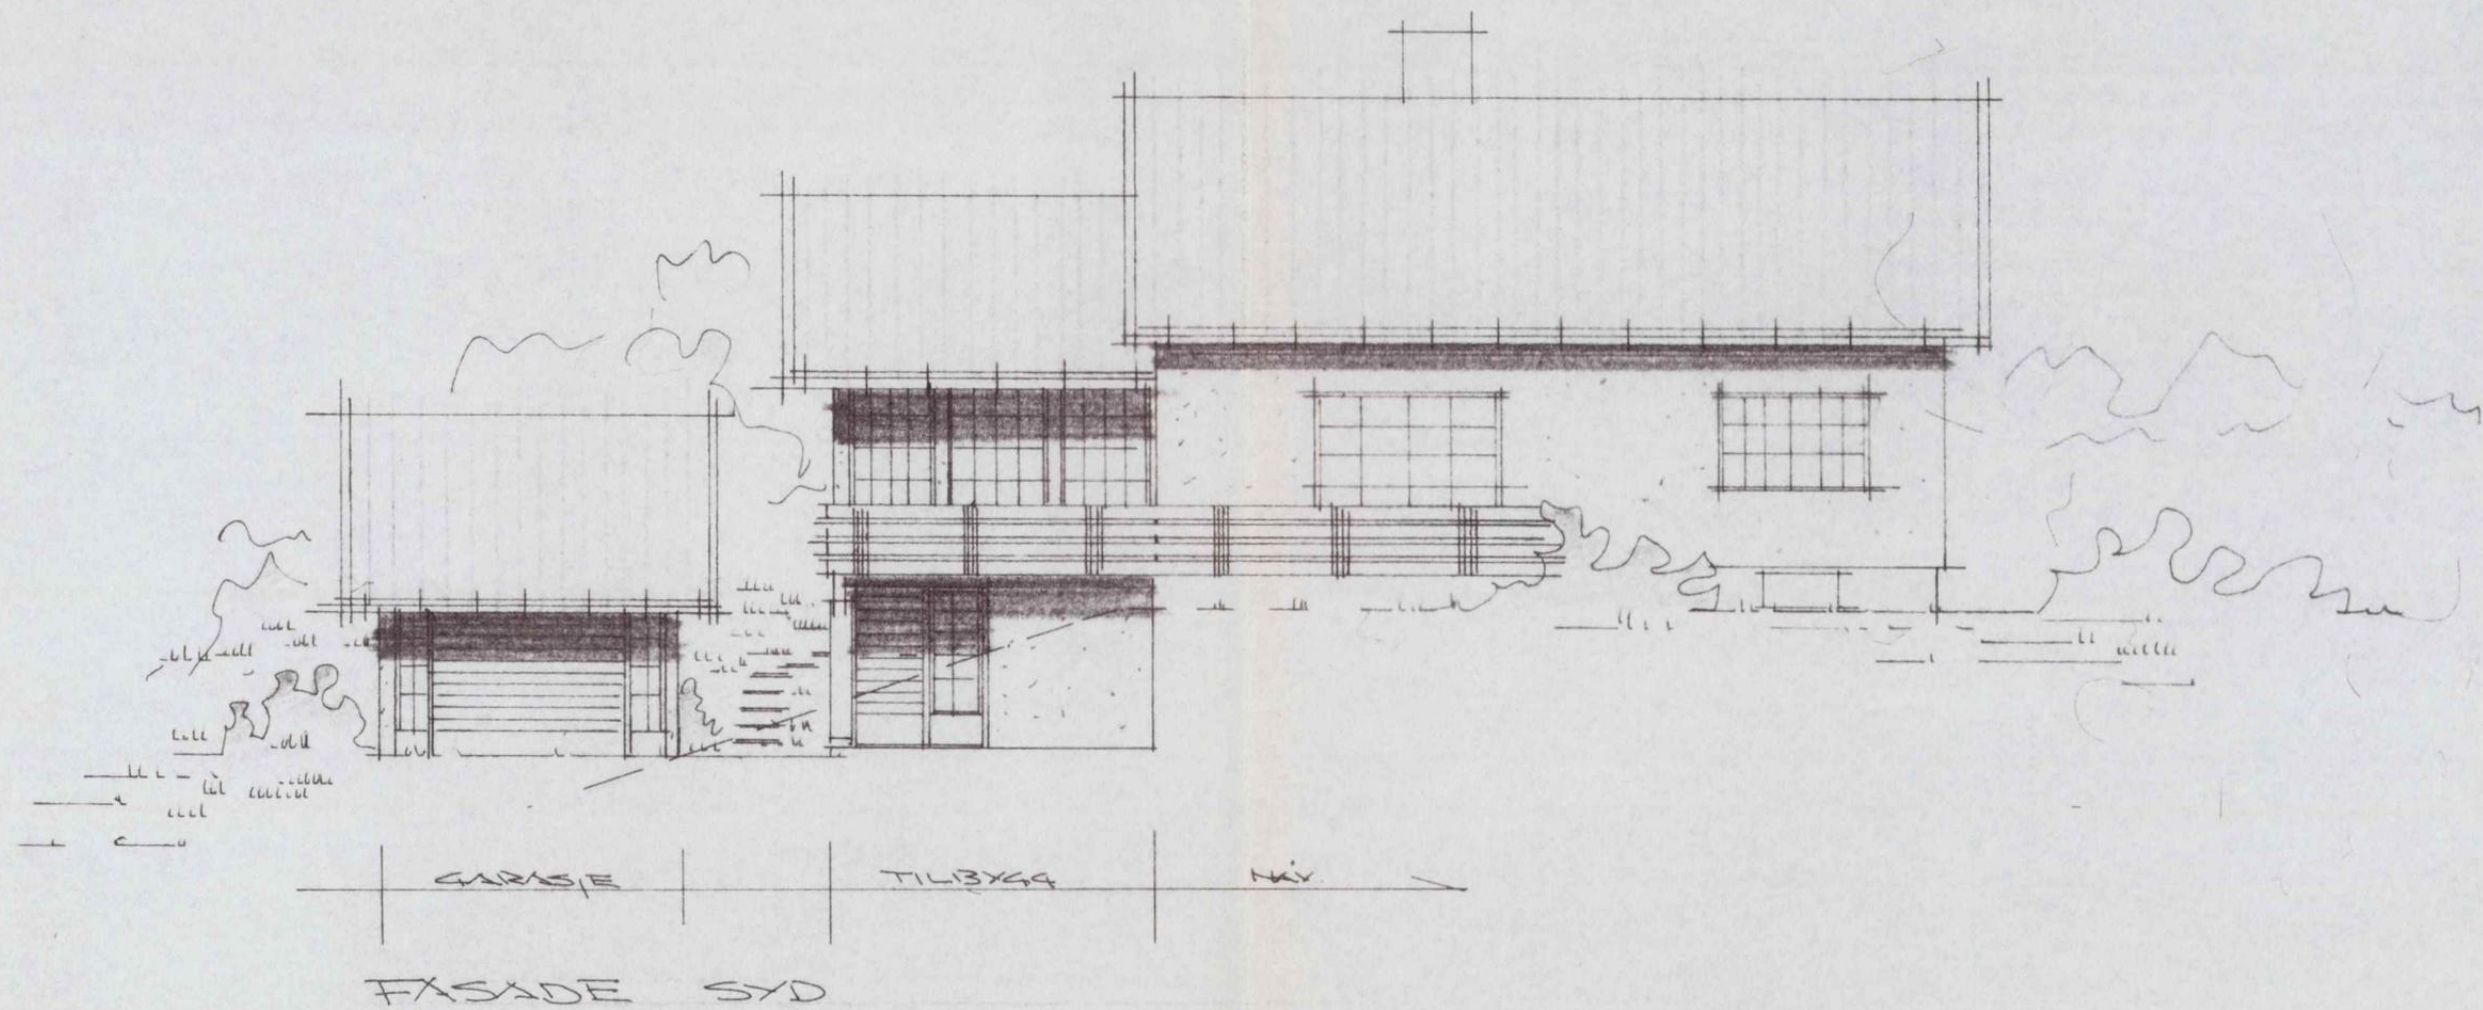

Medre Liker kommune
Bygningsrådet

Mottatt: B 836

J.nr.: 4183

Sak nr.: 237/60

Behandlet: 24/8-60

Godkjent: _____

2/9-61 J. Uana


Garasje og veranda tilbygg
på

Enebolig
for

Hans Schinnes

Krokstadelva


Mål 1/100

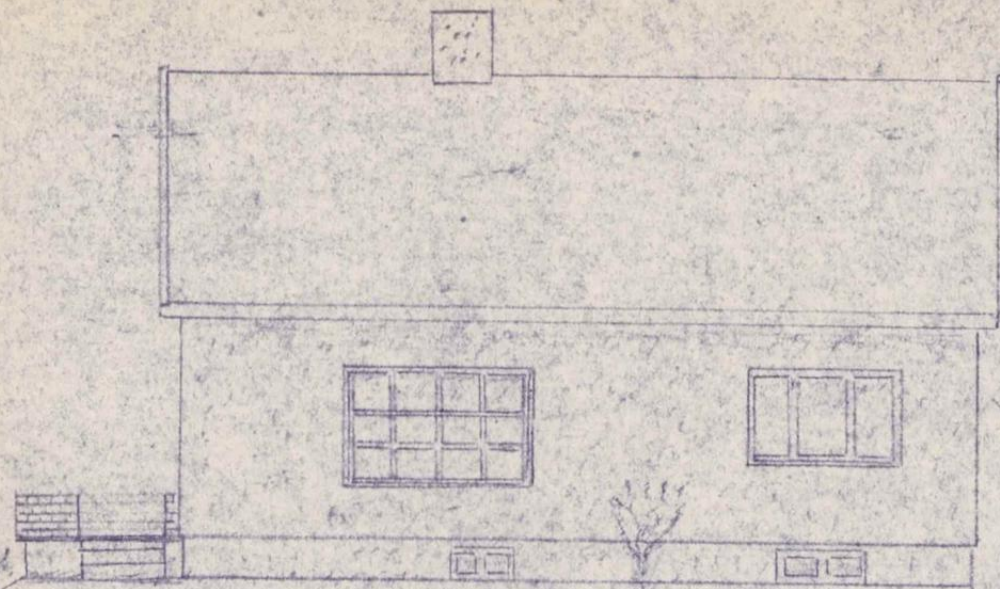

Fasade mot syd-vest.




Fasade mot syd-øst.

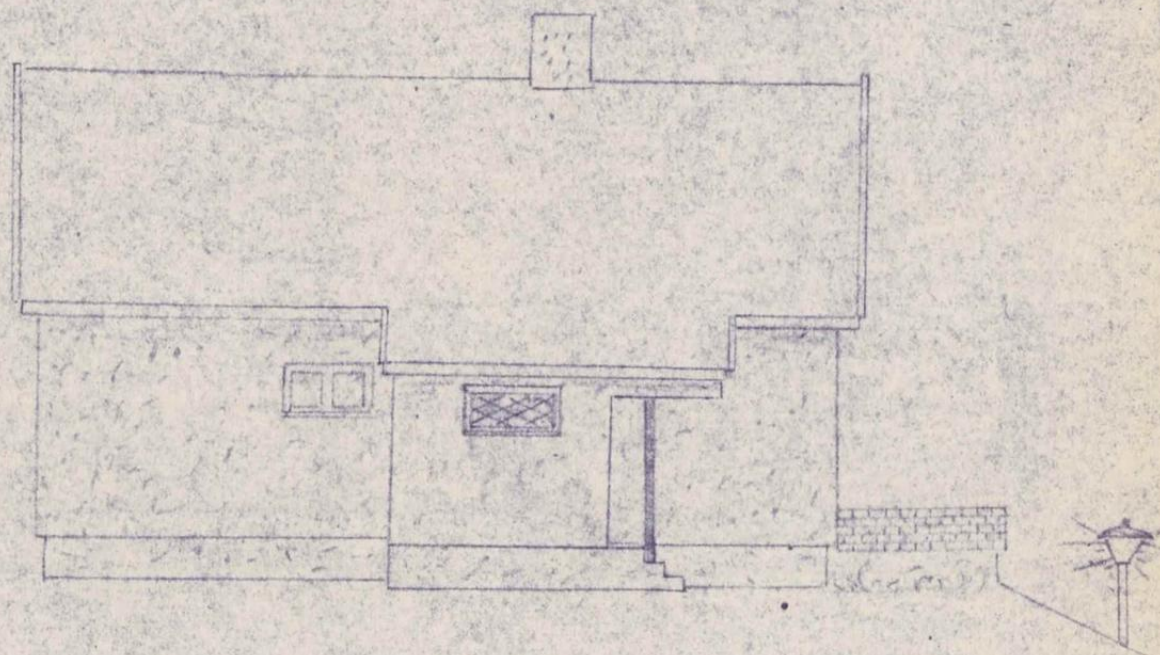


Fasade mot nord-øst.



Fasade mot nord-vest.

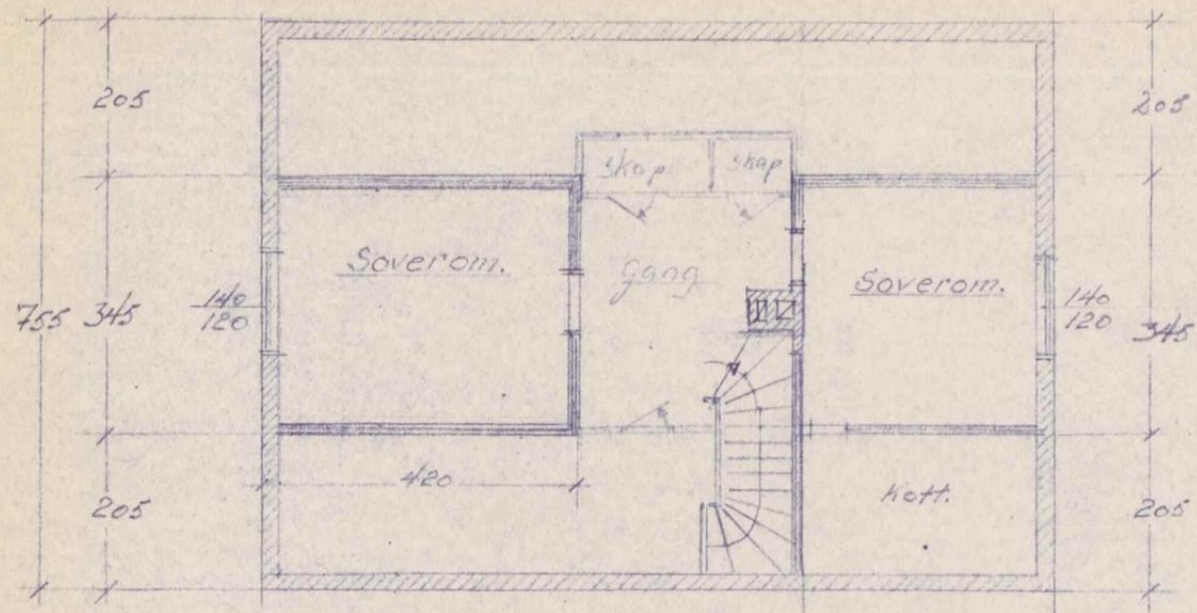

2. etg. plan.

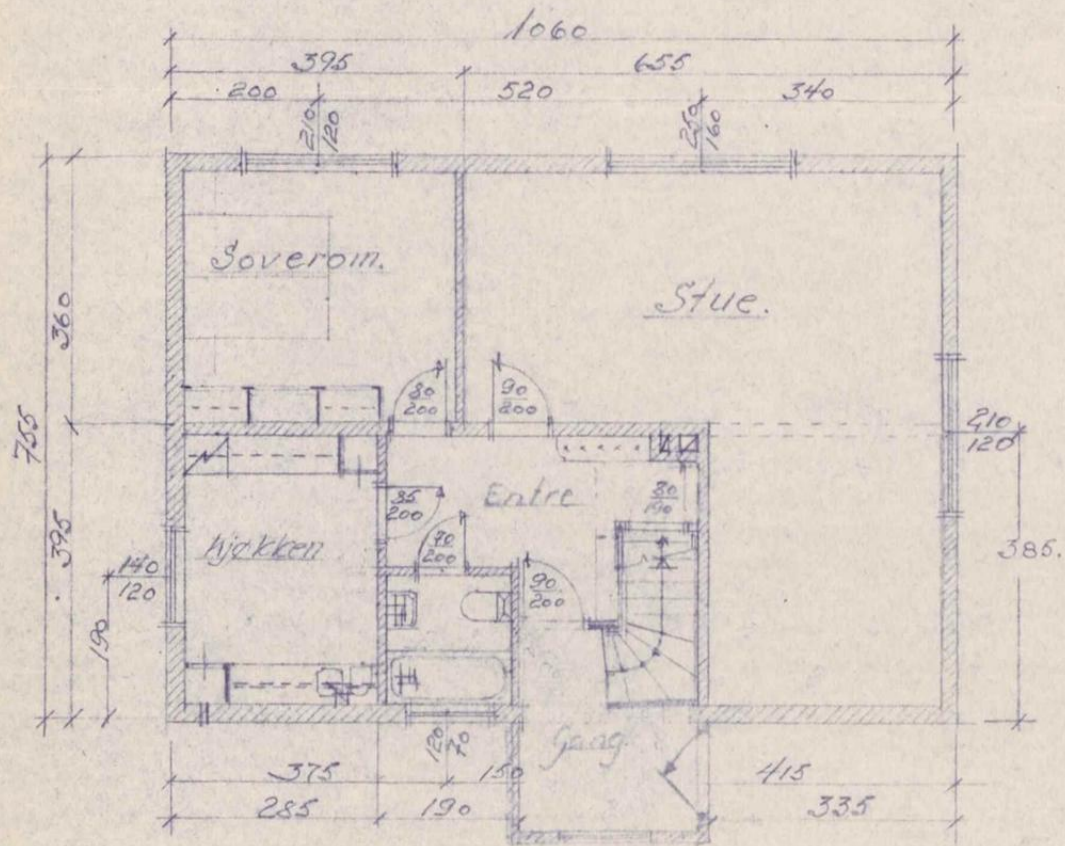

1ste etg. plan.

Nordre Eiker kommune
Byggingerådet

Ansatt:

Ansatt:

Sak nr.:


Behandlet:

Godkjent:


Nordre EIKER KOMMUNE

Kommuningeniør

Enebolig
for
Hans Schimmes
Krokstadelvei
Mål 1/100

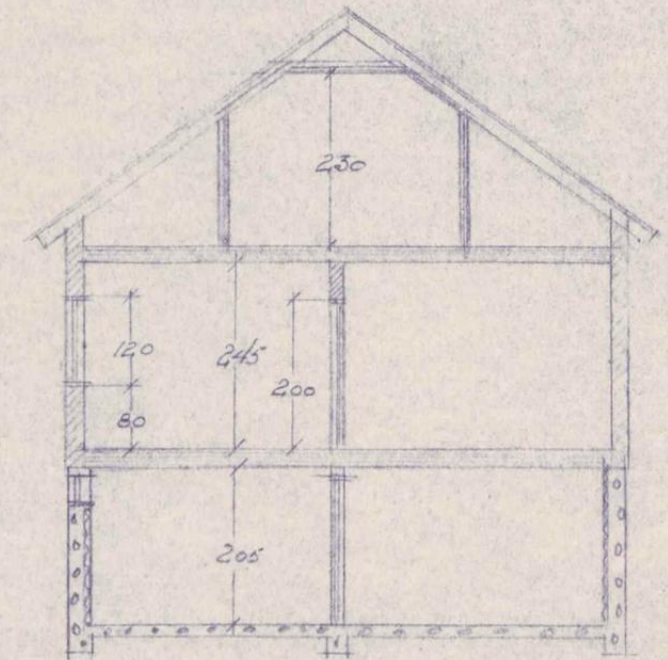

Snitt.

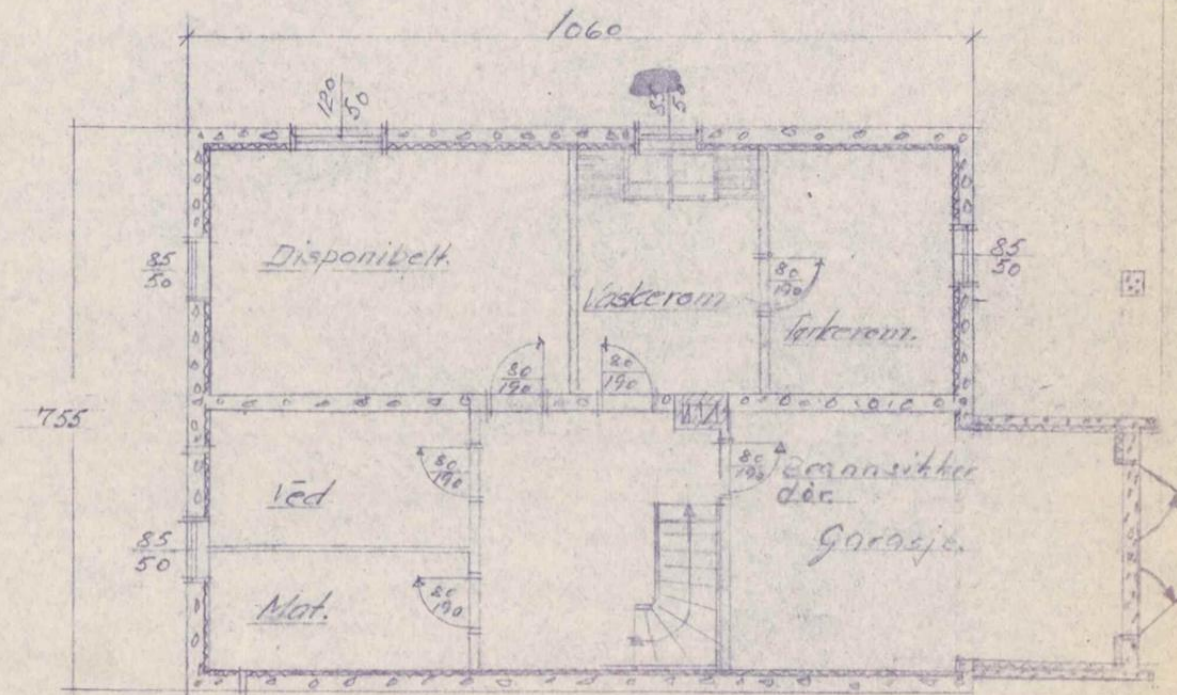

Kjeller plan.
(ferdigstept.)



NEDRE EIKER KOMMUNE

Samfunnsutvikling

Saksbehandler: Reidar Jakobsen

Direkte tlf.: 32 23 26 49

Dato: 29.05.2017

Knut Henriksen
Døvikveien 12

3055 Krokstadelva

L.nr. 18756/2017 Arkiv: 2017/847 - 37/284/L42

GODKJENT SØKNAD OM TILTAK UTEN ANSVARSRETT

Tillatelse til arbeid etter plan- og bygningsloven § 20-4

Saksnr.: 235/17

Byggested: Døvikveien 12, 3055
KROKSTADELVA

Tiltakshaver: Knut Henriksen

Tiltakets art: Tilbygg (garasje)

Gnr/Bnr: 37/284

Adresse: Døvikveien 12,
3055 KROKSTADELVA

Bruksareal: 61,1m²

ADMINISTRATIVT VEDTAK:

I medhold av plan- og bygningsloven § 20-4 godkjennes søknad om mindre byggearbeid på boligeiendom mottatt 17.02.2017, komplett den 23.05.2017. Tiltaket innebærer oppføring av tilbygg på boligens underetasje. Tilbygget skal fungere som garasje med terrasse på tak.

Vi viser for øvrig til søknadens vedlagte tegninger mottatt 28.04.2017 og situasjonskart datert 24.01.2017.

Forutsetninger for tillatelsen:

- Før graving kan igangsettes må det søkes gravetillatelse. Privatpersoner kan melde om graving på tlf. 09146, eller via e-post: gravemelding.tonsberg@geomatikk.no. Entreprenører finner søknadsdokumenter på www.gravemelding.no. Se www.gravemelding.no for opplysninger om kabler i grunn.

SAKSUTREDNING/BEGRUNNELSE FOR VEDTAKET:

Planstatus:

Eiendommen ligger i regulert område. I følge reguleringsplanen for KR 26 ligger eiendommen i område avsatt til bolig.

Postboks 399, 3051 Mjøndalen

Besøksadresse: Rådhusgata 2

Tlf.: 32 23 25 00

E-post: post@nedre-eiker.kommune.no

Grønn overflatefaktor (GOF):

I følge plangrunnlaget skal Grønn overflatefaktor (GOF) skal være minst 0,5. I denne saken vil GOF etter at byggetiltaket er gjennomført være 0,92.

Grad av utnytting:

I følge plangrunnlaget, er det tillatt å utnytte eiendommen med inntil 35 % bebygd areal (BYA). I denne saken vil utnyttelsesgraden etter at byggetiltaket er gjennomført være 28,24 % BYA.

Nabovarsling:

Det er foretatt nabovarsling i samsvar med bestemmelsene i plan- og bygningsloven § 21-3 og det er ikke registrert noen merknader i saken.

Det foreligger erklæringer fra naboer og grunneier på at man kan bygge garasjen nærmere en fem meter fra felles veisystem.

ØVRIG INFORMASJON:

Sikring av byggeplass:

Byggeplassen skal sikres forskriftsmessig i byggeperioden, jf plan- og bygningsloven § 28-2.

Avfall:

Alt avfall som tiltaket medfører, og som ikke gjenbrukes i egen virksomhet, må leveres til mottak godkjent av forurensningsmyndighetene. Dersom avfallet er av en slik sammensetning at dette ved gjenvinning kan være en ressurs, bør tiltakshaver velge et godkjent deponi med opplegg for sortering av avfallet.

Tiltaket:

Tiltakshaver er ansvarlig for at arbeidet blir forskriftsmessig og fagmessig utført og for nødvendige sikkerhetstiltak under arbeidets utførelse.

Reviderte planer:

Ønskes tiltaket endret i forhold til dette vedtak, må endringen meldes på nytt og endringen være godkjent før den gjennomføres.

Bortfall av tillatelse:

Er tiltaket ikke satt i gang senest innen 3 år etter at tillatelse er gitt, faller tillatelsen bort. Det samme gjelder hvis tiltaket innstilles i lengre tid enn 2 år, jf. plan- og bygningsloven §21-9.

Ferdigattest:

Når tiltaket er ferdig bygget skal det ifølge plan- og bygningsloven § 21-10 sendes inn søknad om ferdigattest.

Gebyr:

Gebyr blir beregnet etter gjeldende gebyrregulativ. Faktura vil bli sendt tiltakshaver. Gebyrregulativet kan ses på Nedre Eiker kommunes hjemmesider. Gebyret følger direkte av gebyrregulativet, og kan ikke påklages.

Beregnet gebyr i denne saken er:

3.1.2	Behandlingsgebyr byggesak	kr.	12 529,-
3.6	Gebyr kartajourhold	kr.	2 620,-
Til sammen		kr.	15 149,-

Faktura ettersendes.

Klageadgang:

Saken er behandlet administrativt etter fullmakt fra Rådmannen i samsvar med delegasjonsreglement for Nedre Eiker kommune.





Vedtaket kan påklages til Fylkesmannen i Buskerud, jfr. plan- og bygningslovens § 1-9 og forvaltningslovens § 29. En eventuell klage skal stiles til Nedre Eiker kommune. Frist for å klage er 3 uker fra vedtaket blir mottatt. Orientering om hvordan man går fram ved en klage kan fås ved henvendelse til Nedre Eiker kommune, samfunnsutvikling, byggesaksavdelingen.

Med vennlig hilsen

Jade I. W. Kristiansen
Fagansvarlig byggesak

Reidar Jakobsen
Byggesaksbehandler

Dette dokumentet er elektronisk godkjent og sendes uten underskrift

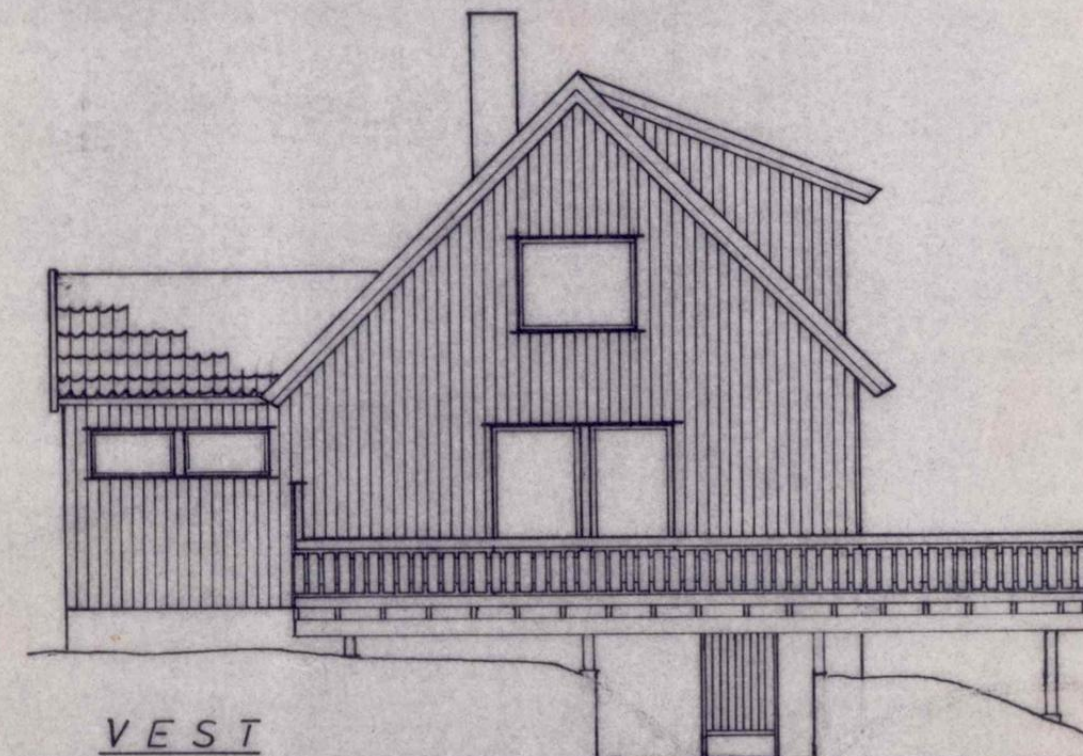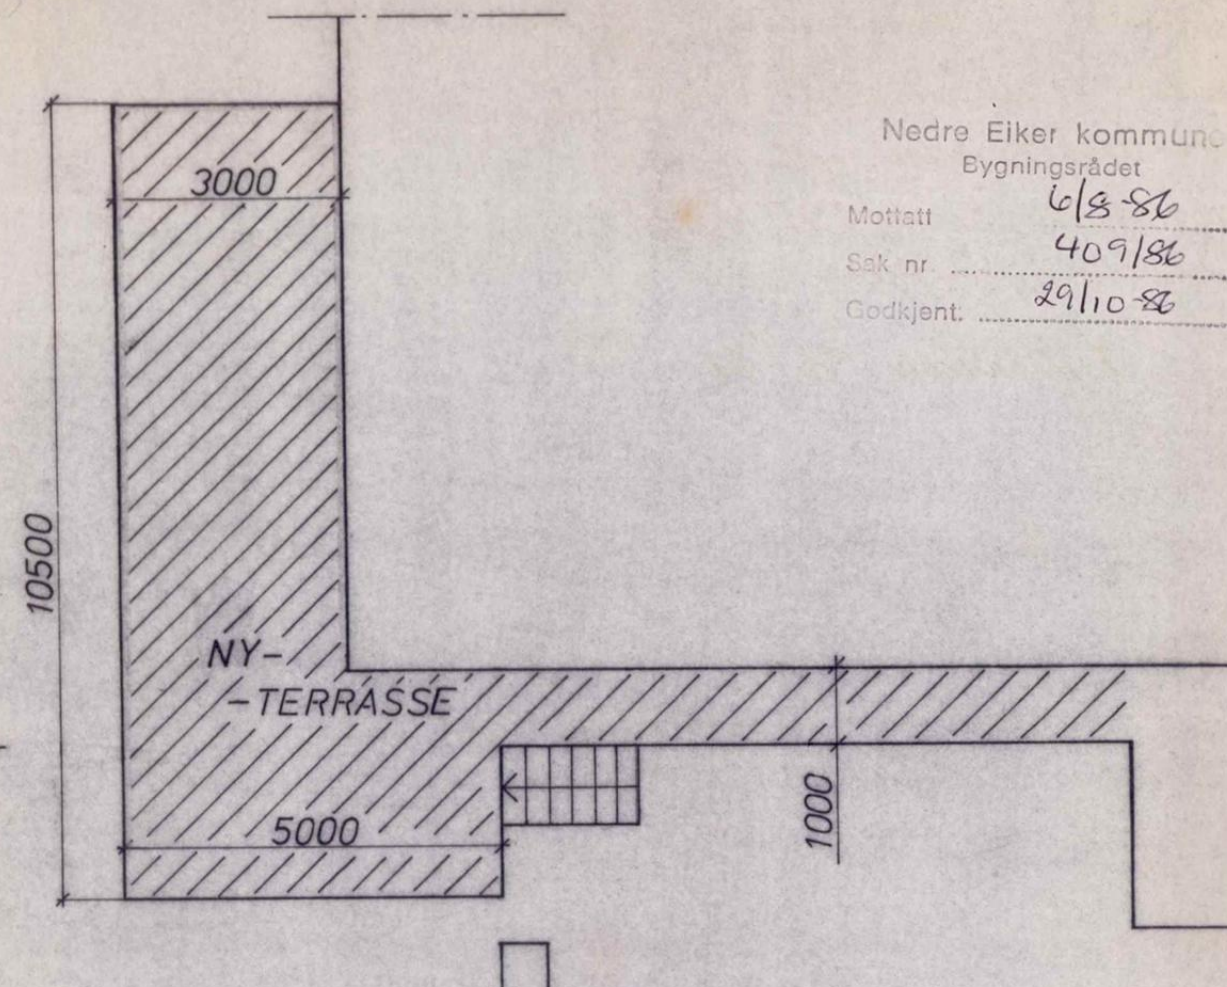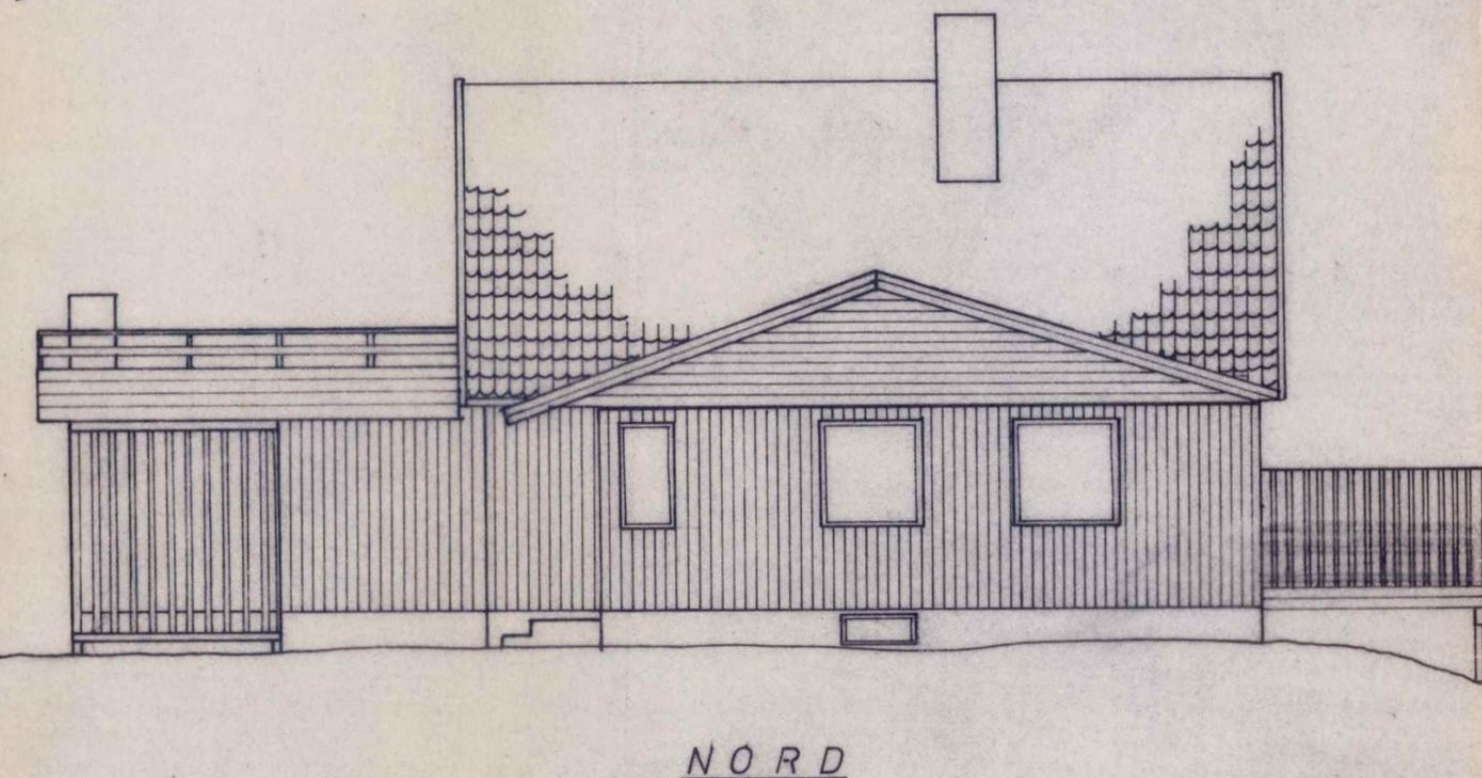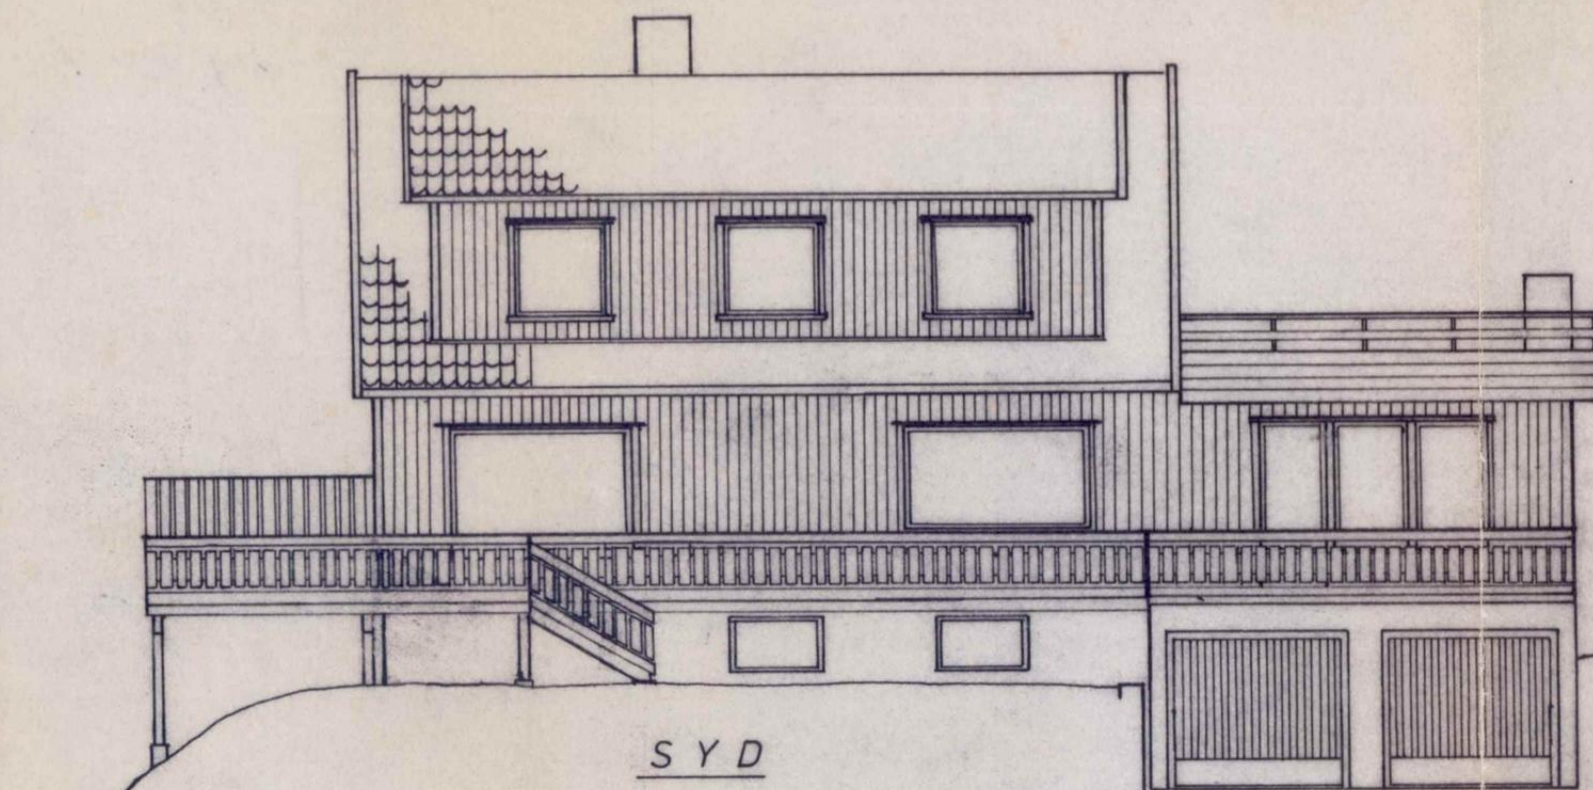

Nedre Eiker kommune
Bygningsrådet
Mottatt 6/8-86
Sak nr. 409/86
Godkjent: 29/10-86

Dato 20/5-86.	Kons. / Tegnet K.E.	Tracet	Målestokk		
Kontroll	Stand.kontroll	Godkjent	1:100		
Terrassetilbygg på enebolig for Gunnar Eriksen				Erstatning for:	Erstattet av:
Henvisning:					
Beregning:					

Tillatelse til utbygging gjøtten
under forutsetning at det
ikke vil hindre utbygging av
nabotomten (37/11), se fullst. for-
ringedokumentet.

Kirkstadstr. 18 1/2 - 86

Ole Perle Dølsen


Ell-Mary Solberg ingen merknader.

Anders Jørgen

H. Rasmussen


Mary Basseberg

vein Aslaksen

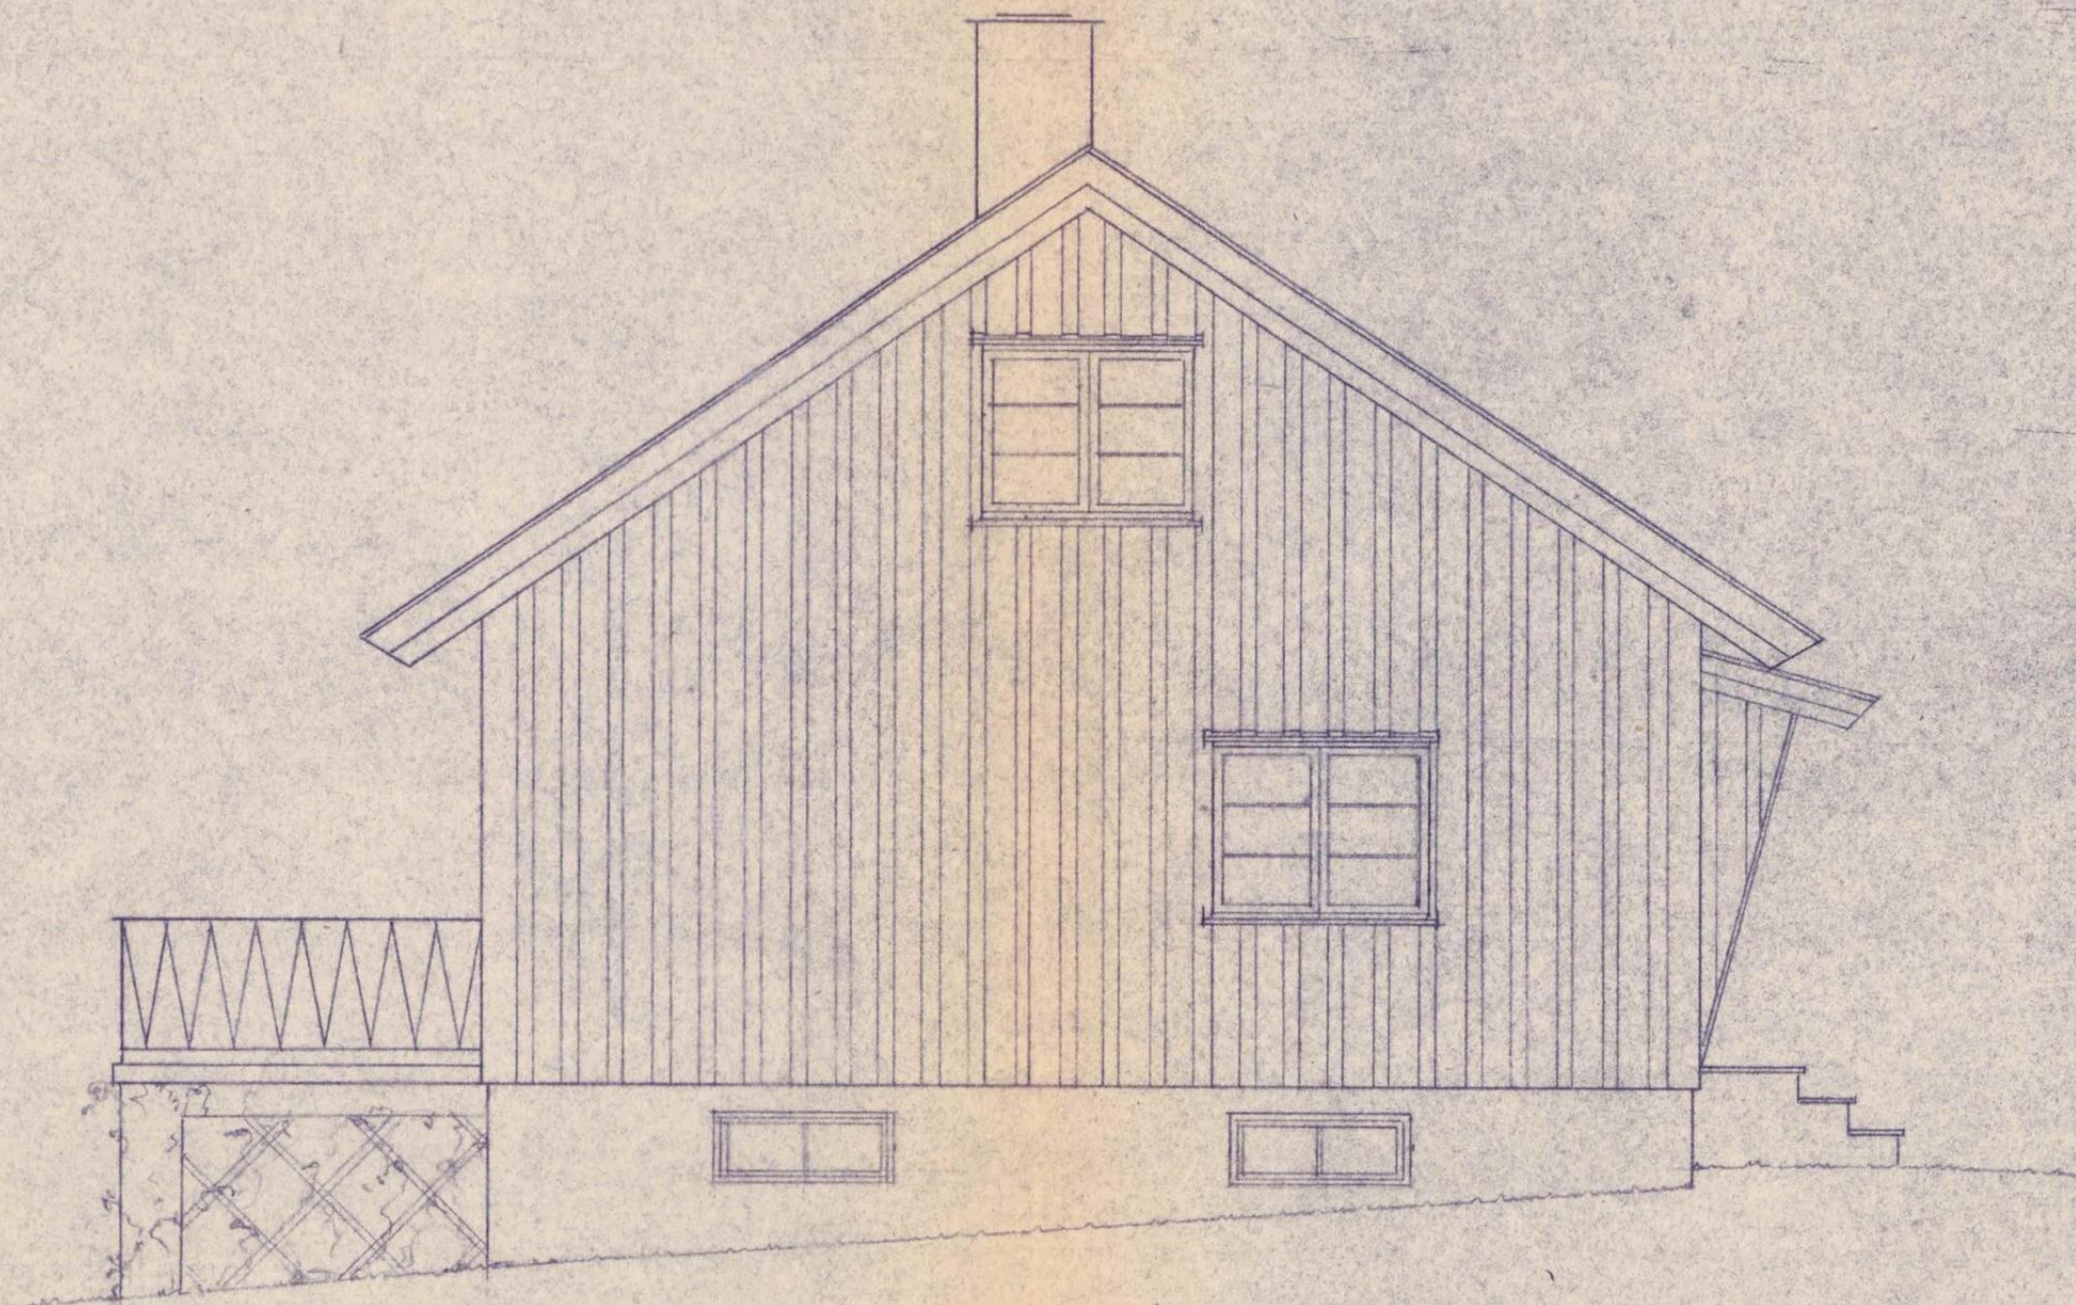

ENEBOLIG 1½ ETG TRE
 FOR HANS SCHINNES
 KROKSTADELVEN

FASADE Målestokk
 ØST 1:50
 Drammen 198-54 H

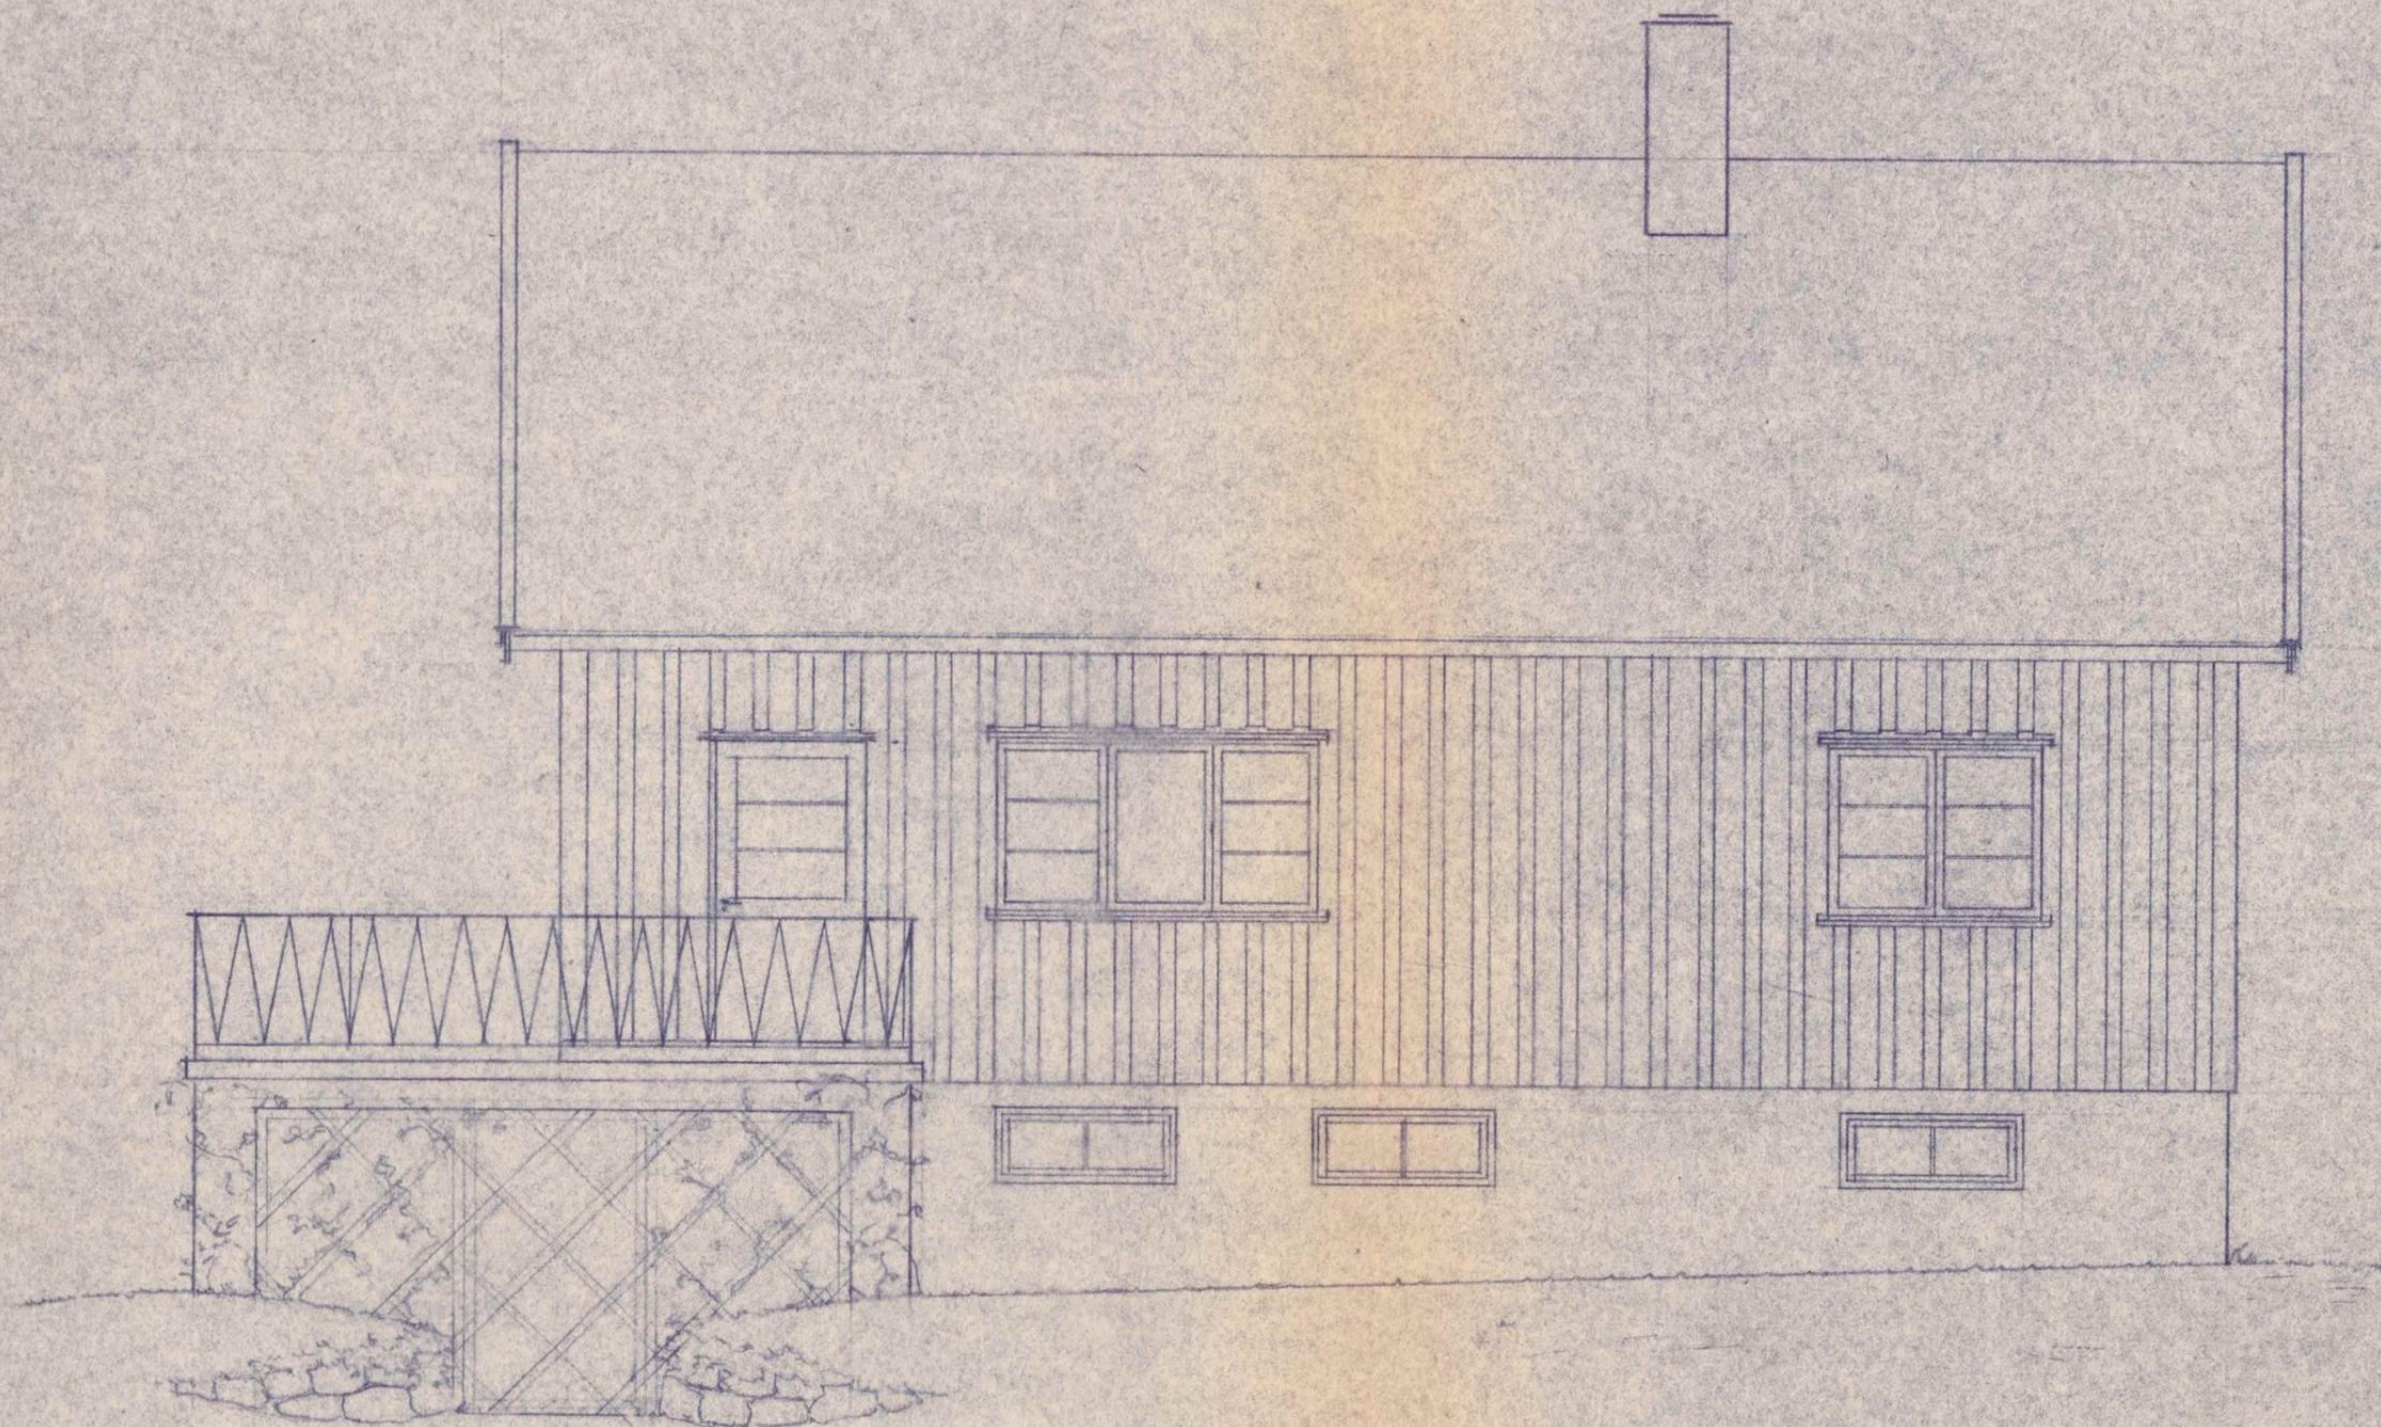


ENEBOLIG 1½ ETG. TRE
 FOR HANS SCHINNES
 KROKSTADELYN


FASADE
 SYD

Målestokk
 1 : 50

Drammen 1918-54 *TH*

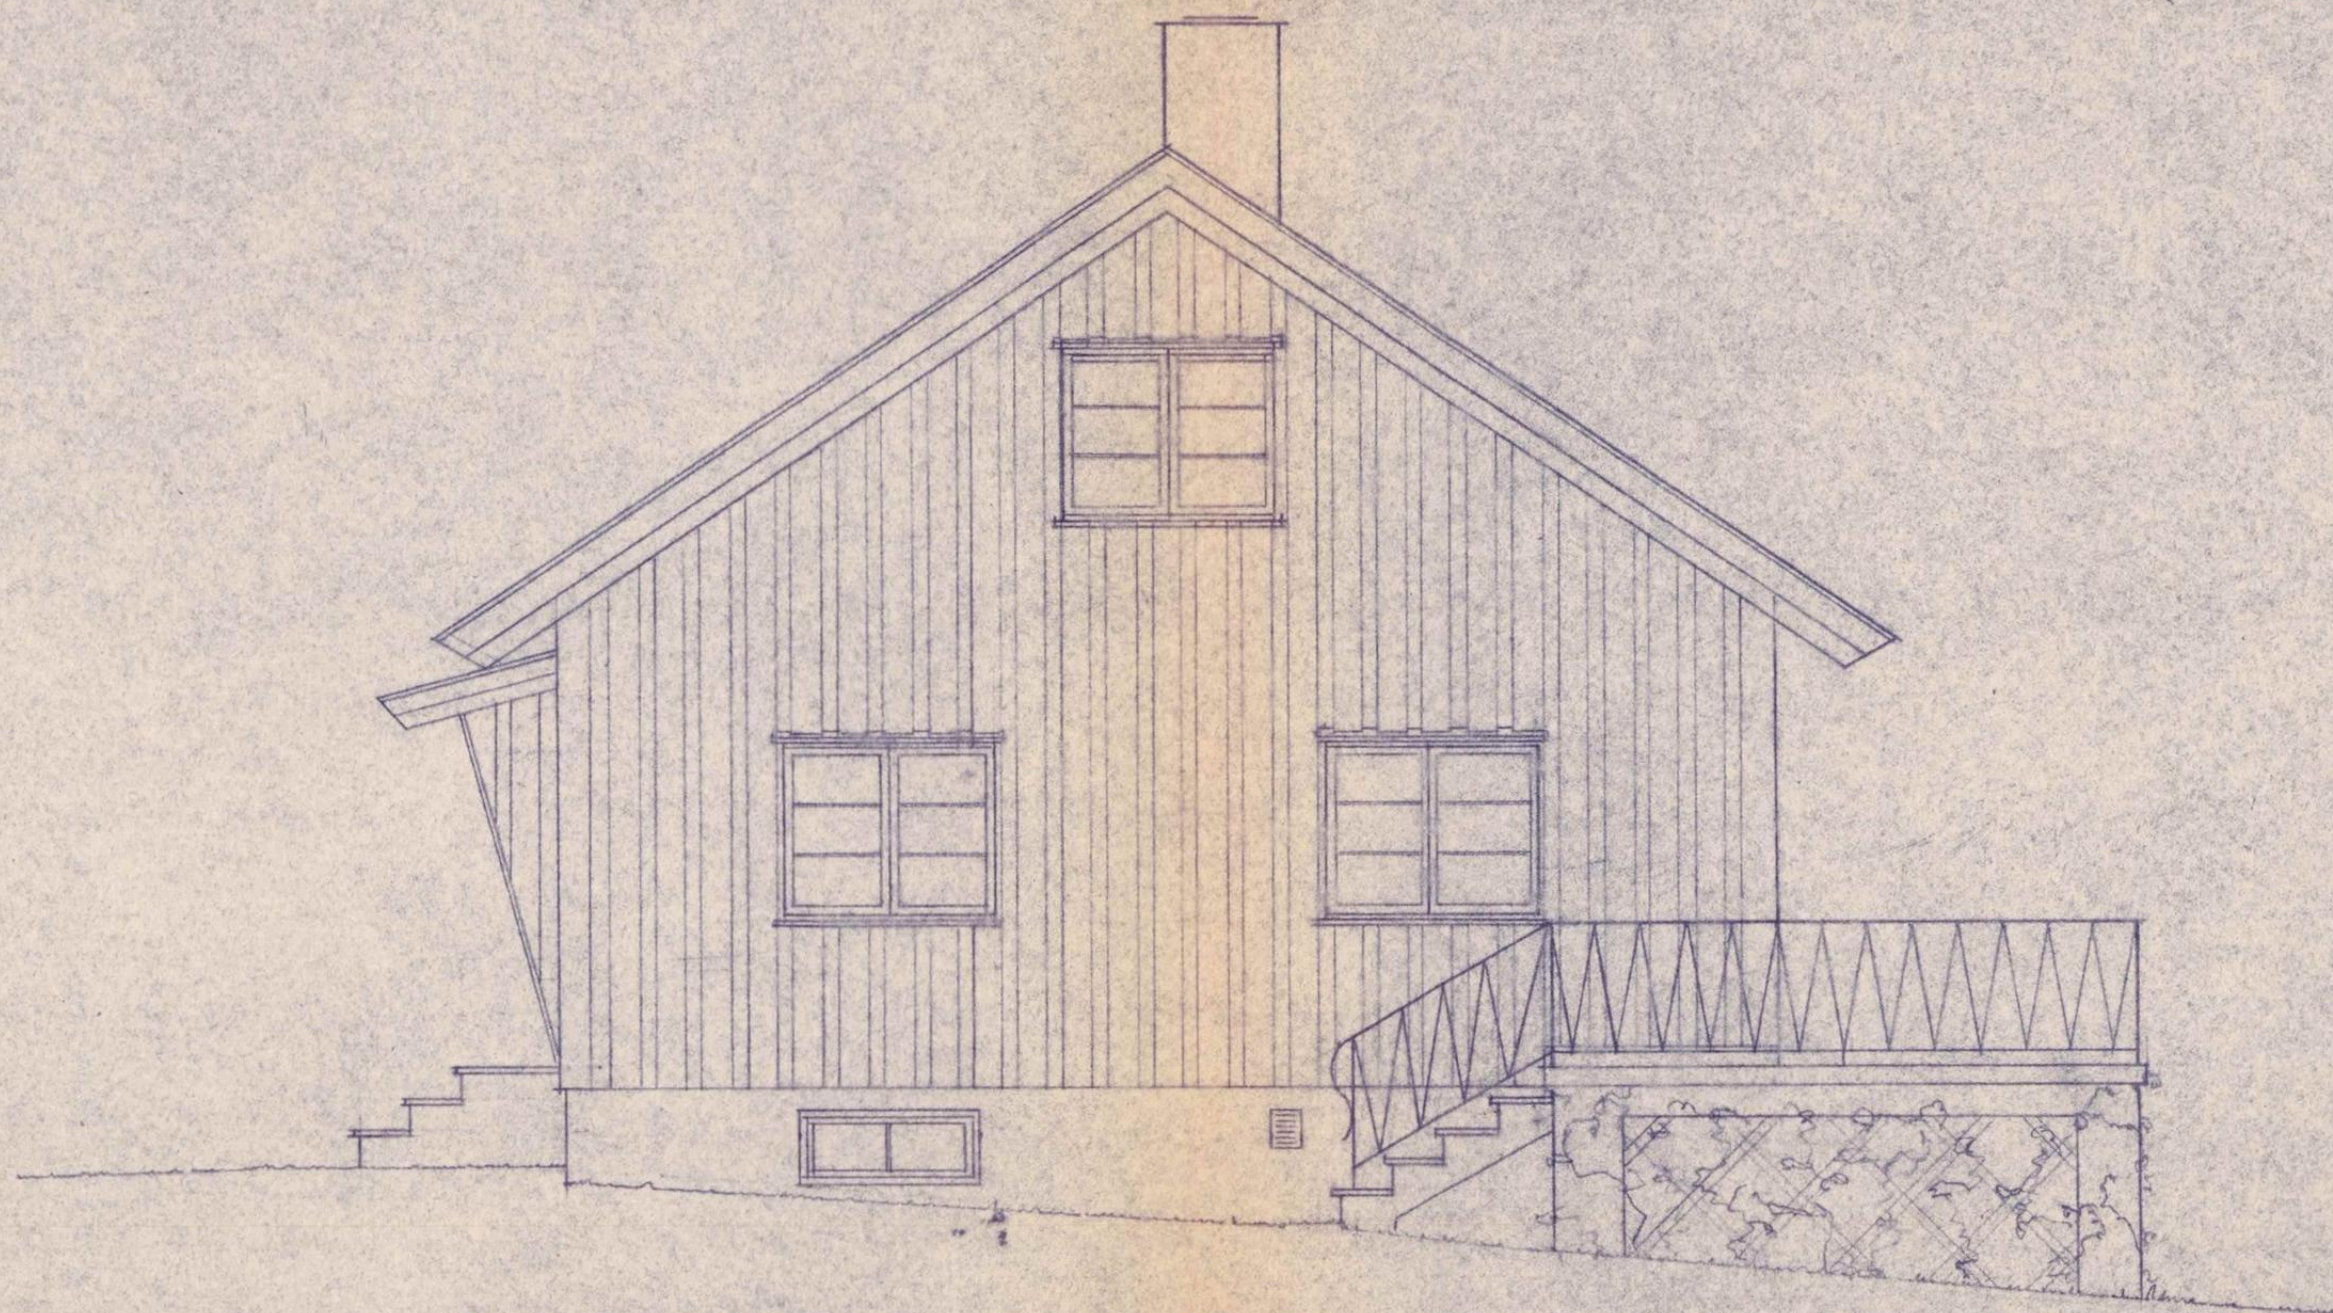

ENEBOLIG 1½ ETG. TRE FOR HANS SCHINNES KROKSTADELVEN	FAÇADE	Målestokk
	VEST	1:50
	Drammen 198-54 H	

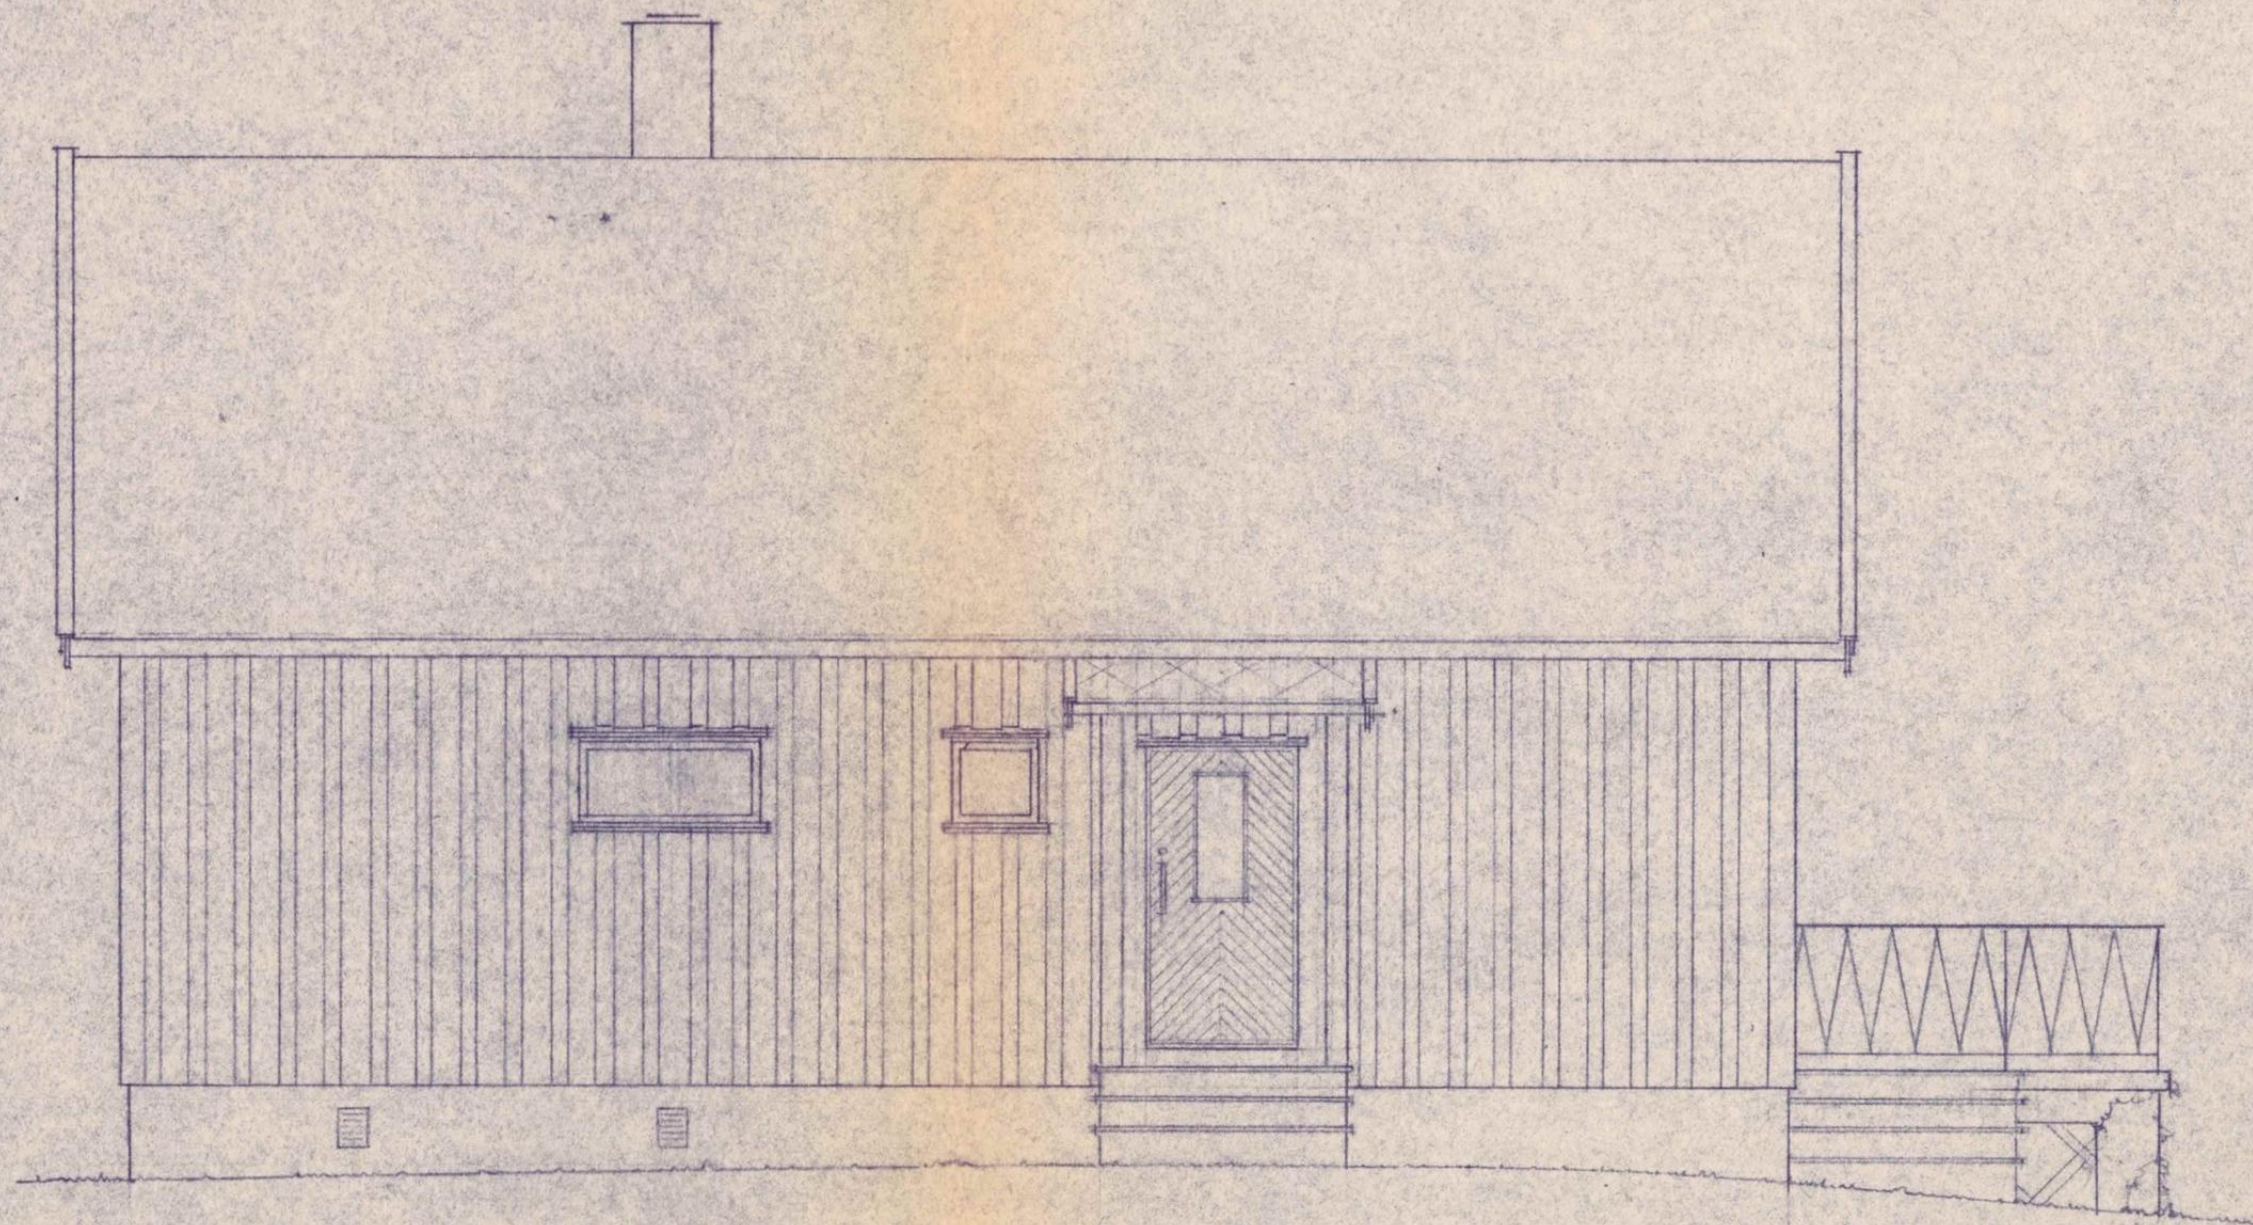


ENEBOG 1 1/2 ETG. TRE
FOR HANS SCHINNES
KROKSTADELVEN

FASADE
NORD

Målestokk
1:50

Drammen 1918-54 H

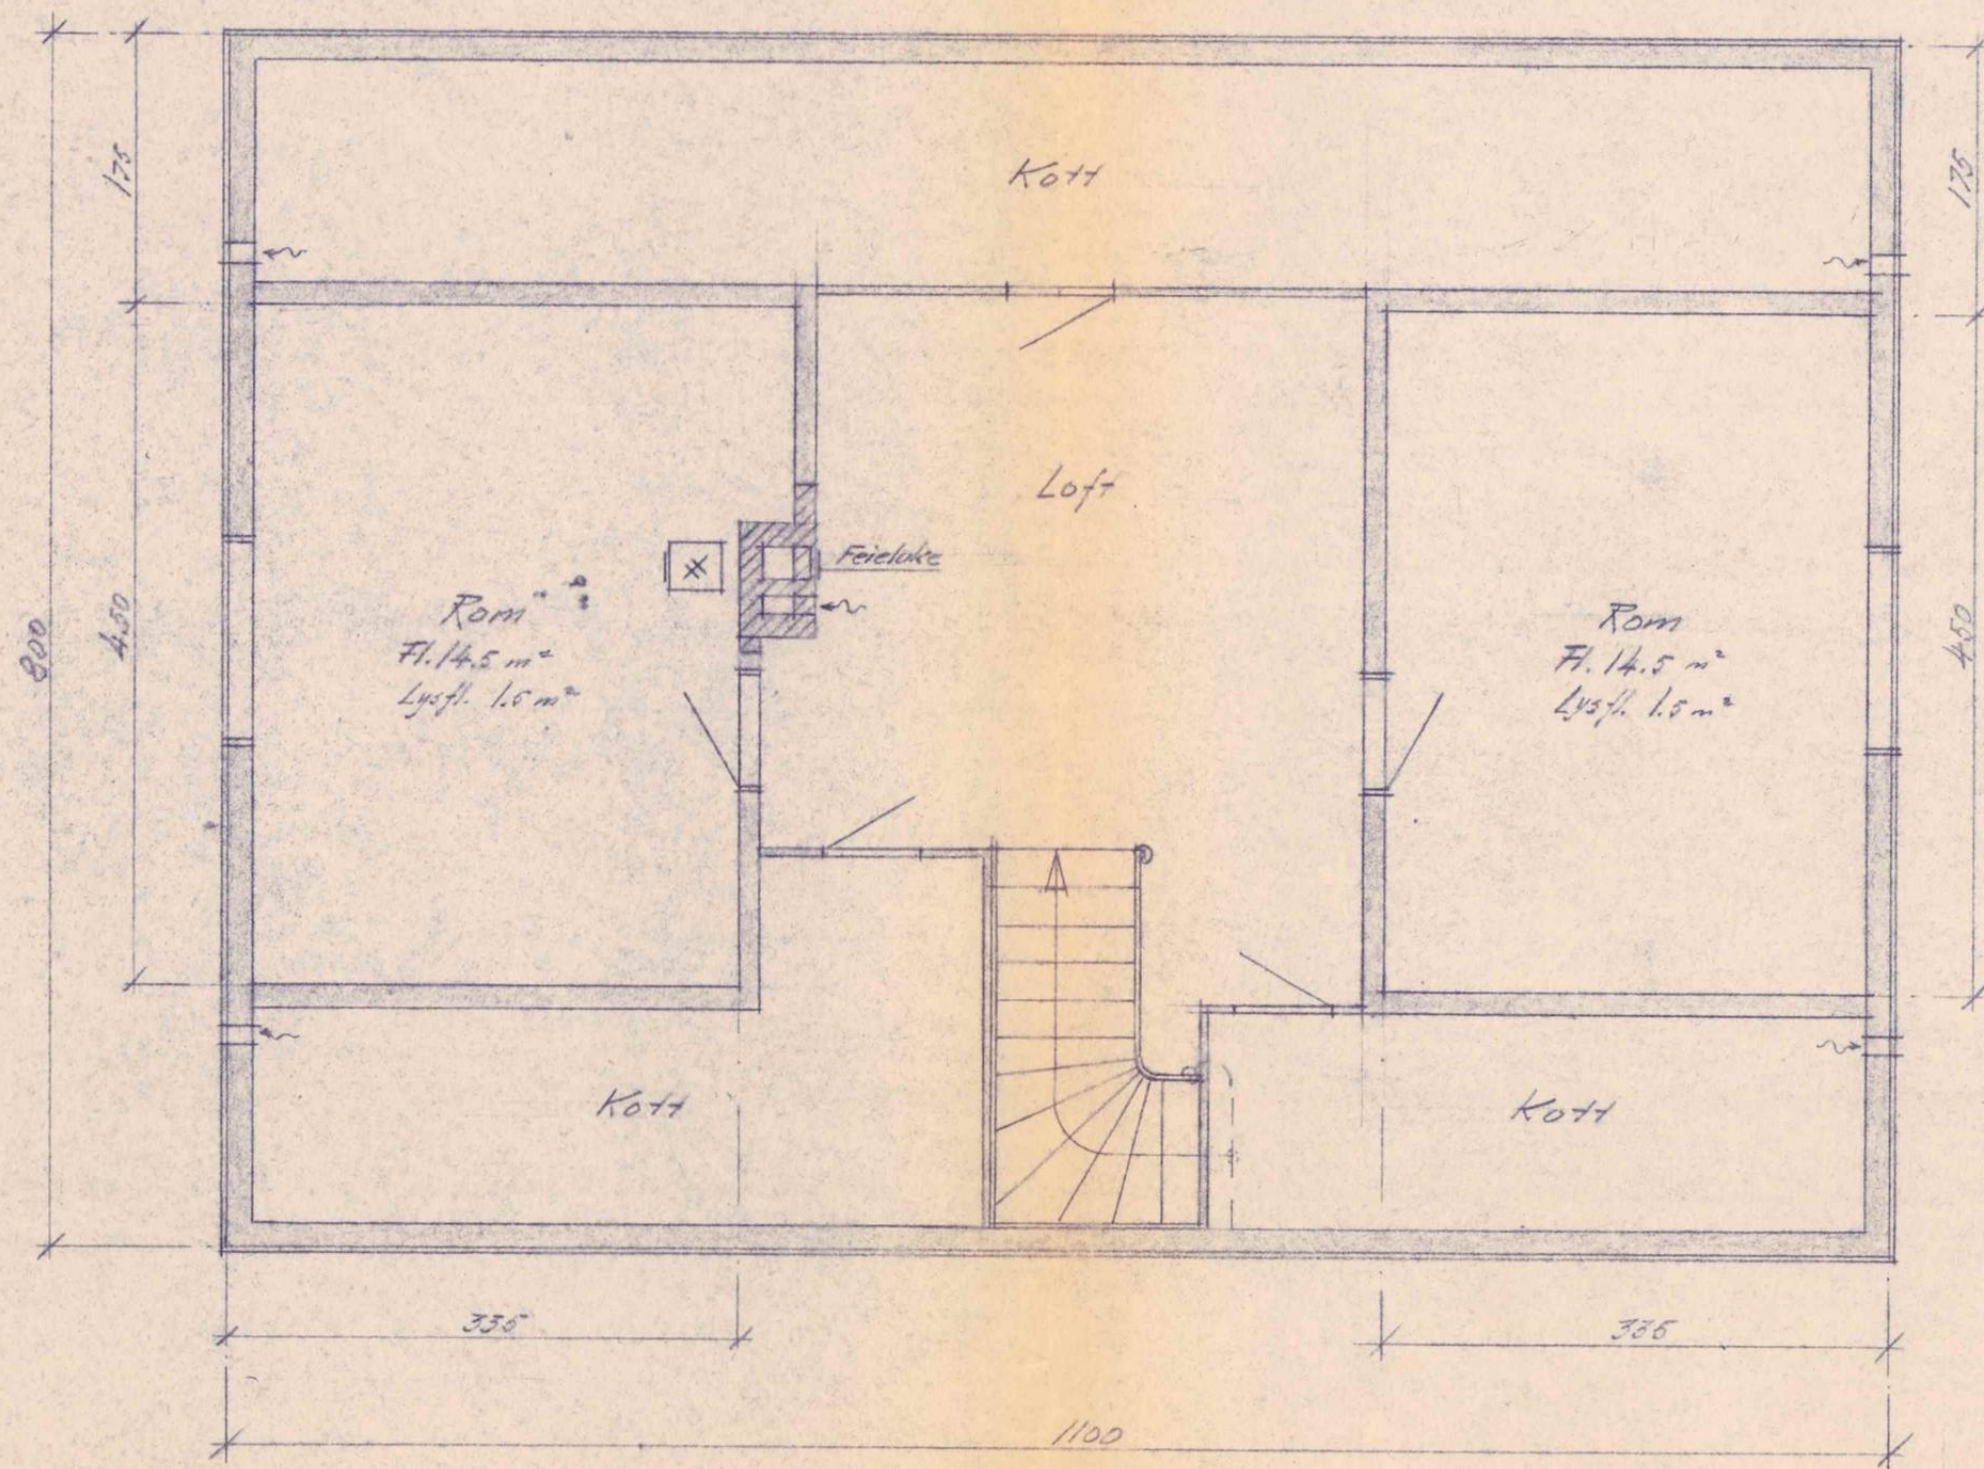


ENEDELIG 1½ ETG TRE
FOR HANS SCHINNES
KROKSTADELVEN

2 ETG.

Målestokk
1:50

Drammen 10/8-54 *th*

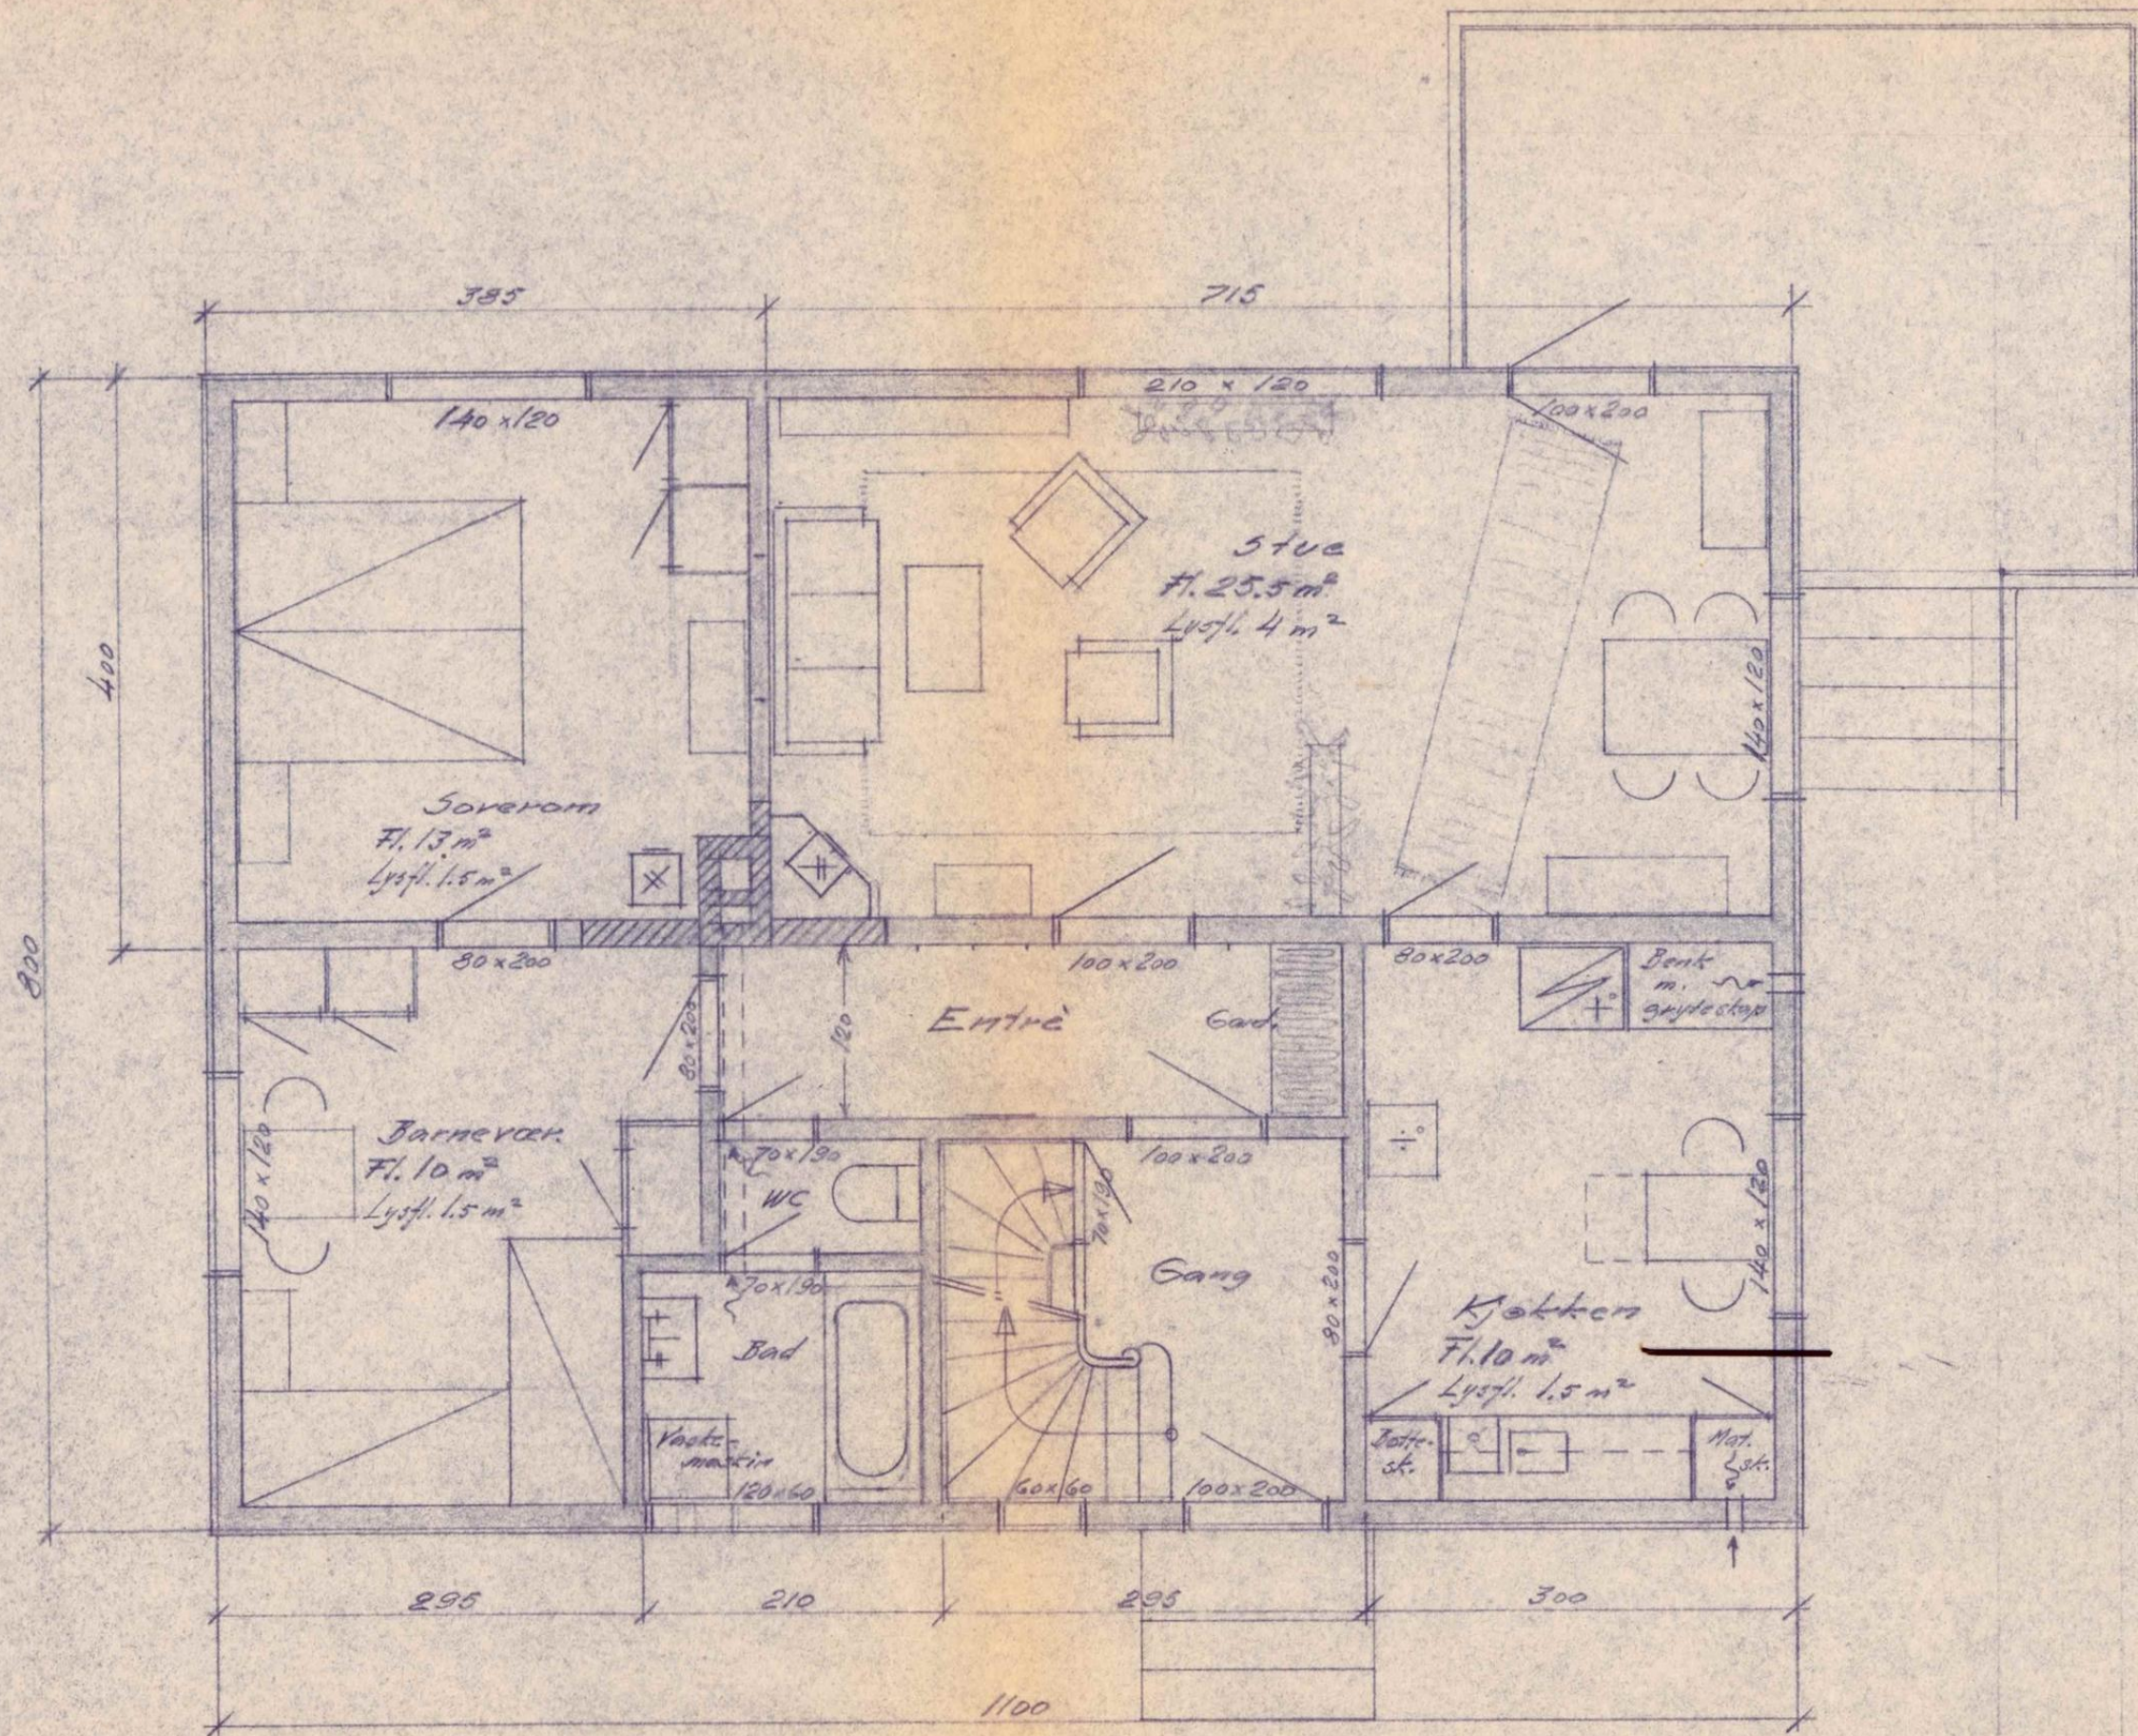


ENEBOIG 1 1/2 ETG. TRE
FOR HANS SCHINIVES
KROKSTADVELVEN

1 ETG.


Målestokk
1:50

Drammen 10/8-54 H
LV

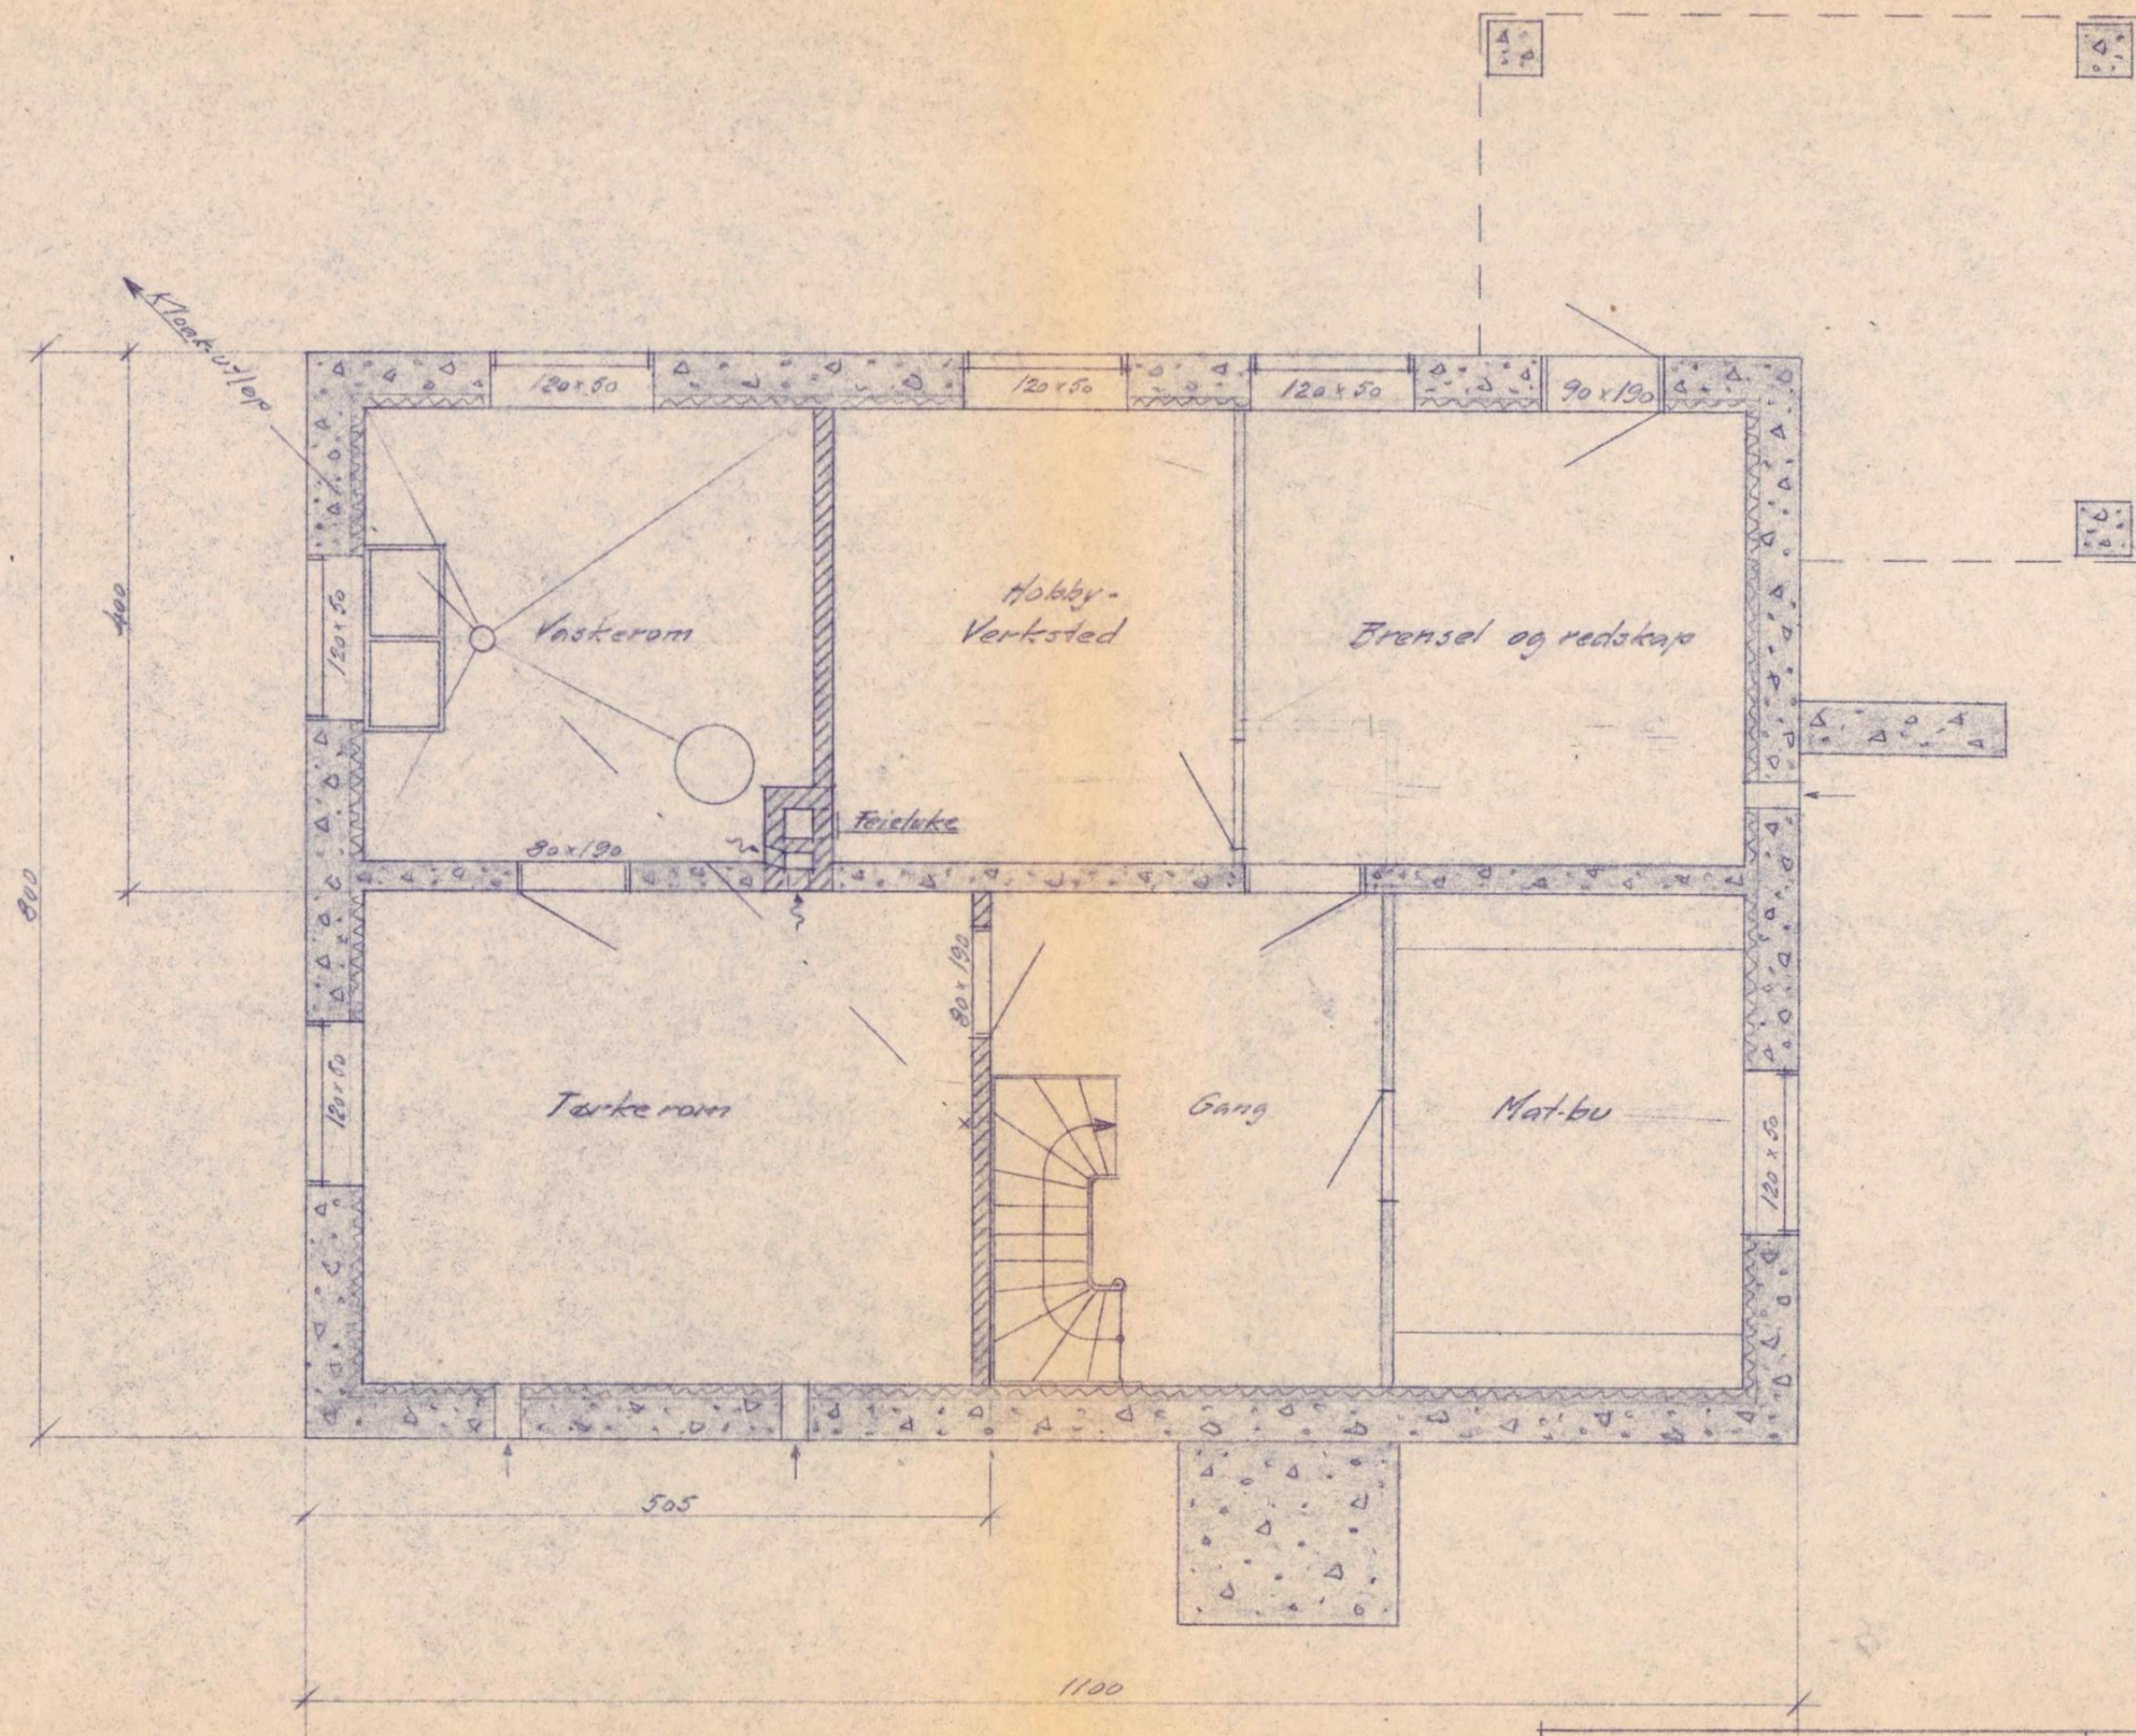

ENEBOIG 1½ ETG. TRE
FOR HANS SCHINNES
KROKSTADELVEN

KJELLER M=1:50
Drømmer 10/8-54 JN

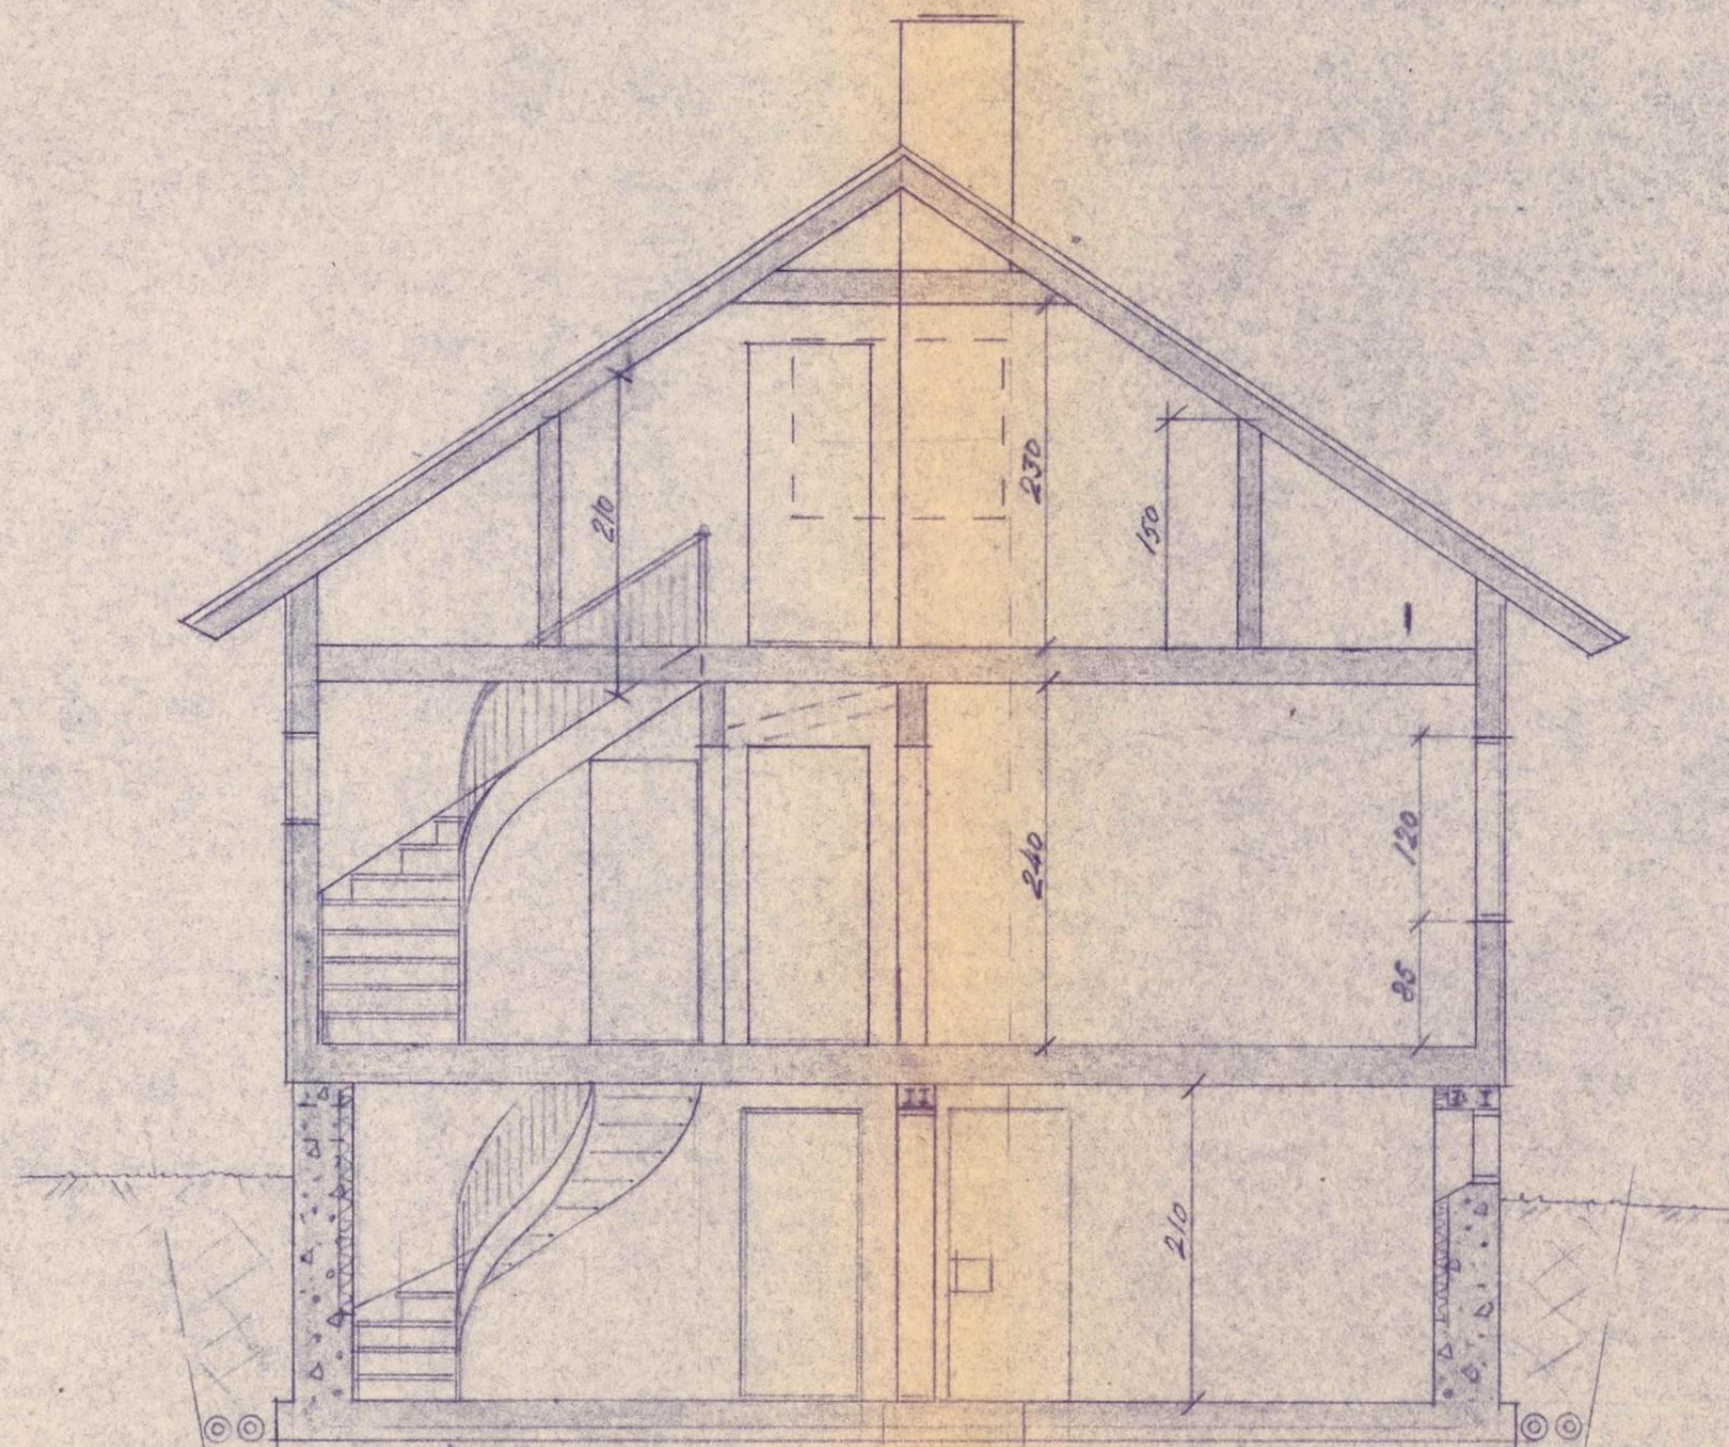


ENEBOLIG 1 1/2 ETG TRE
 FOR HANS SCHINNES
 KROKSTADELVEN

SNITT

Målestokk
 1:50

Drammen 1908-54

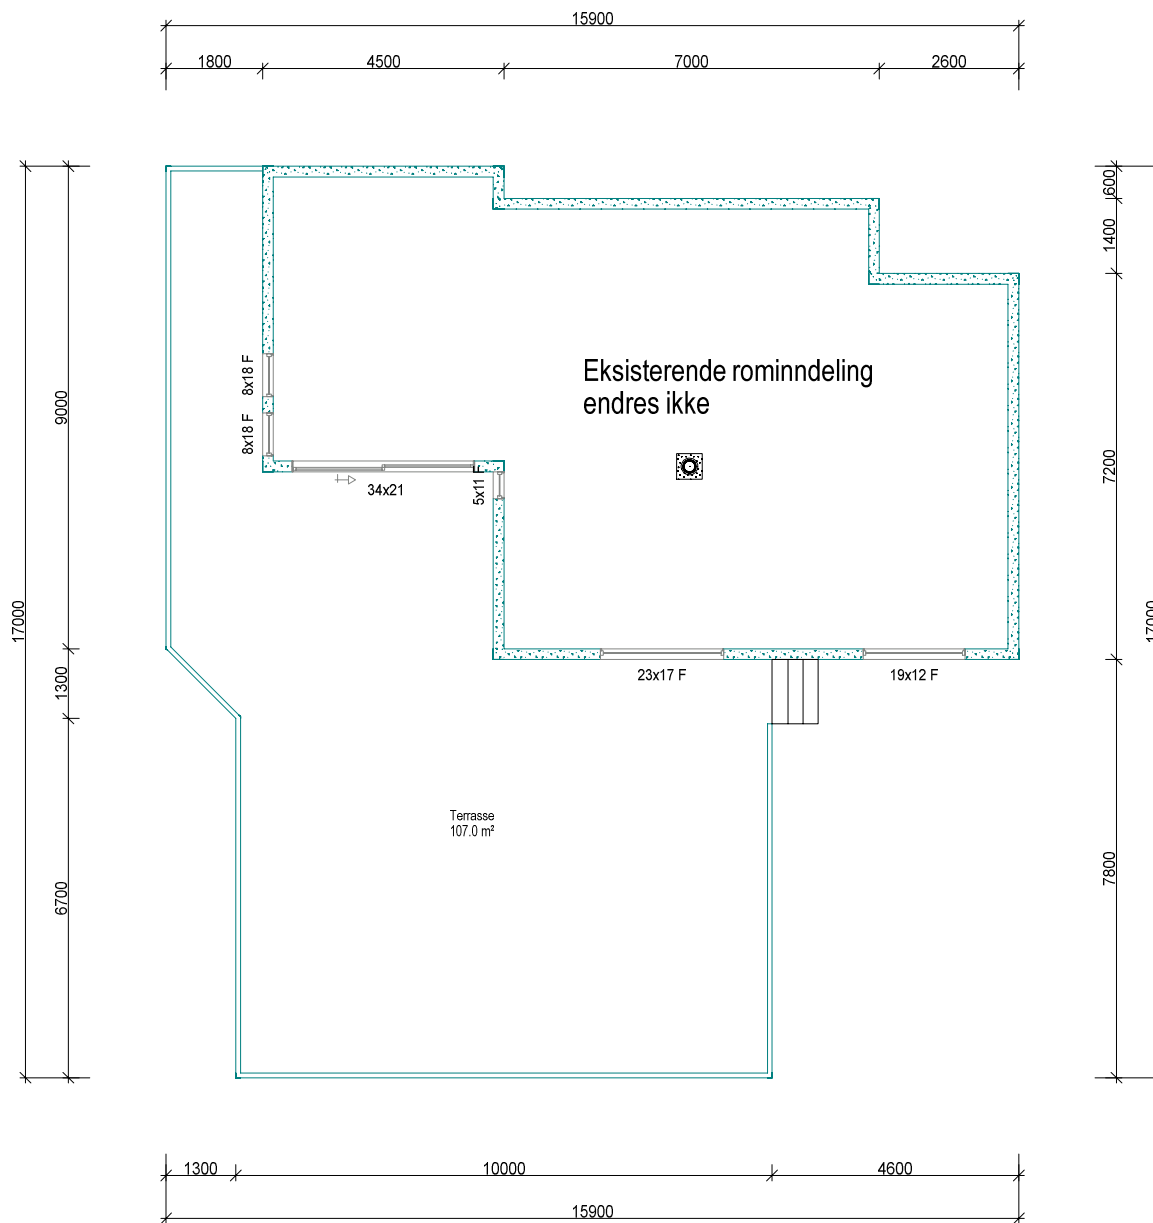


Plantegning 1.etasje

Lindland Tegning
90 25 99 22

© Tegningen er beskyttet i.h.t. lov om opphavsrett.

Tiltakshaver: **Knut Henriksen**
 Byggeplass: **Døvikvegen 12, Krokstadelva**
 Kommune: **Nedre Fiker**
 Gnr: _____ Bnr: _____ Mål: **1 : 100**
 Plan og snitt

Dato: _____
 Tegner: _____
 Prosjekt nr.: _____
 Tegnr.: **501**
 Knut Henriksen

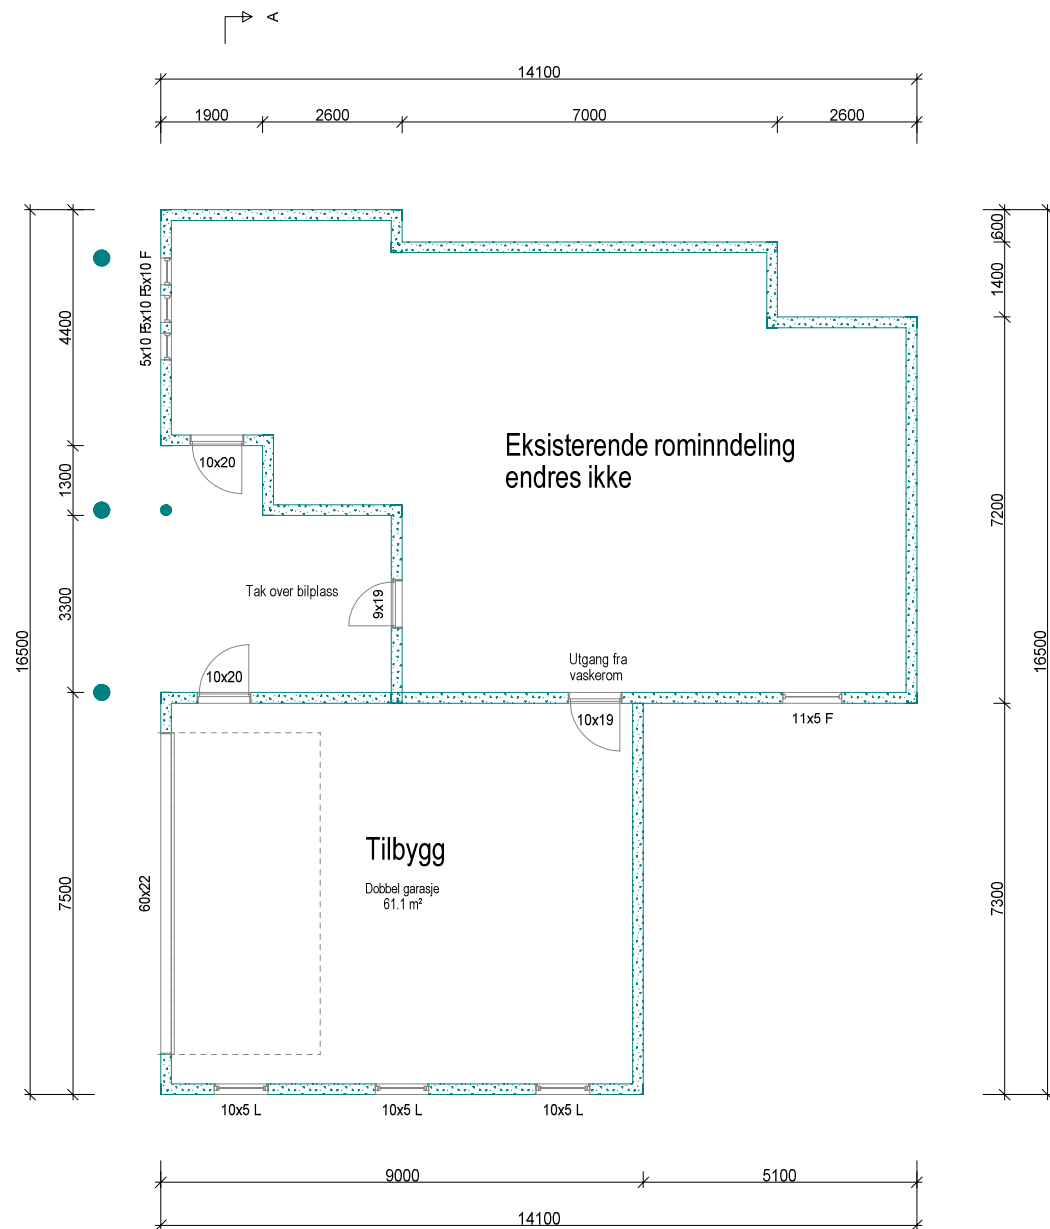

Plantegning kjeller med ny garasje

Lindland Tegning
90 25 99 22

© Tegningen er beskyttet i.h.t. lov om opphavsrett.

Tiltakshaver: **Knut Henriksen**
Byggeplass: **Døvikvegen 12, Krokstadelva**
Kommune: **Nedre Fiker**
Gnr: Bnr: Mål: **1 : 100**
Plan og snitt

Dato: _____
Tegn: _____
Prosjekt nr.: _____
Tegn.nr.: **501**
Knut Henriksen

DATA DESIGN SYSTEM



NEDRE EIKER KOMMUNE

BYGNINGSSJEFEN

3050 MJØNDALEN – TLF. (02) 82 66 80

FERDIGATTEST

Gnr. 37

Bnr. 284

Arbeidssted: Døvikveien, Krokstadelva	Innlevert 3.4.78
Arbeidets art: Tilbygg stue, trappegang og frittstående garasje	
Bygningens art: Boligbygg	Godkjent 26.4.1978
Byggherre: Hans E. Schinnes	
Byggemelder: Hans E. Schinnes	Byggetillatelse gitt
Ansvarshavende: Roar Schinnes	

Avsluttende besiktigelse (Bygningslovens § 99)

Ved den avsluttende besiktigelse ble det ikke funnet noe lovstridig.



NEDRE EIKER KOMMUNE

BYGNINGSSJEFEN

3050 MJØNDALEN – TLF. (02) 82 66 80

FERDIGATTEST

Gnr.

37

Bnr.

284

Arbeidssted: **Døvikveien, Krokstadelva**

Innlevert

3.4.78

Arbeidets art: **Tilbygg stue, trappegang og frittstående
garasje**

Bygningens art: **Boligbygg**

Godkjent

26.4.1978

Byggherre: **Hans E. Schinnes**

Byggemelder: **Hans E. Schinnes**

Byggetillatelse
gitt

Ansvarshavende: **Roar Schinnes**

Avsluttende besiktigelse (Bygningslovens § 99)

Ved den avsluttende besiktigelse ble det ikke funnet noe lovstridig.



Drammen kommune

Utskriftsdato: 11.08.2026

Postadresse: Postboks 7500, 3008 Drammen

Telefon: 32 04 00 00

E-post: kommunepost@drammen.kommune.no

Midlertidig brukstillatelse og ferdigattest

EM §6-7

Oppdragstakerens undersøkelses- og opplysningsplikt

Kommunenr.	3301	Gårdsnr.	237	Bruksnr.	284	Festenr.	0	Seksjonsnr.	0
Adresse:	Døvikveien 12, 3055 KROKSTADELVA								

Informasjon om ferdigattest og midlertidig brukstillatelse

	Ja	Nei
Foreligger ferdigattest for oppføring av boligen:	☐	☒
Foreligger midlertidig brukstillatelse for oppføring av boligen:	☐	☒
Foreligger ferdigattest for senere endringer som krever ferdigattest:	☒	☐
Er bygningen(e) byggeanmeldt:	☒	☐
Kommentarer:	Vi finner ikke midlertidig brukstillatelse og/eller ferdigattest i våre arkiver. Byggetillatelse ble gitt 17.09.1954.	

Det gis ikke ferdigattest for tiltak som er omsøkt før 1. januar 1998. Dersom bygget er omsøkt og godkjent av kommunen, vil det ikke være ulovlig å bruke bygningen selv om ferdigattest mangler.

Eventuelle ulovlige byggetiltak vil ikke automatisk være godkjent i slike saker, og tegningene som lå til grunn for byggetiltaket er de som fortsatt gjelder. Det er da byggets eier som er ansvarlig for at bygget er utført i tråd med tillatelsen.

Forbehold ved utlevering av informasjon i forbindelse med eiendomsforespørsler

Det tas forbehold om at det kan være avvik i våre registre i forhold til den faktiske situasjonen, og at det kan foreligge forhold omkring eiendom og bygninger som kommunen ikke er kjent med. Kommunen kan ikke stilles økonomisk ansvarlig for bruk av informasjon som oppgis i sammenheng med eiendomsforespørsler.




Drammen
kommune

Kommuneplan

Eiendom:	Gnr: 237	Bnr: 284	Fnr: 0	Snr: 0
Adresse:	Døvikveien 12 3055 KROKSTADELVA			
Annen info:	Kommuneplanens arealdel for Drammen komm			




Målestokk
1:1000

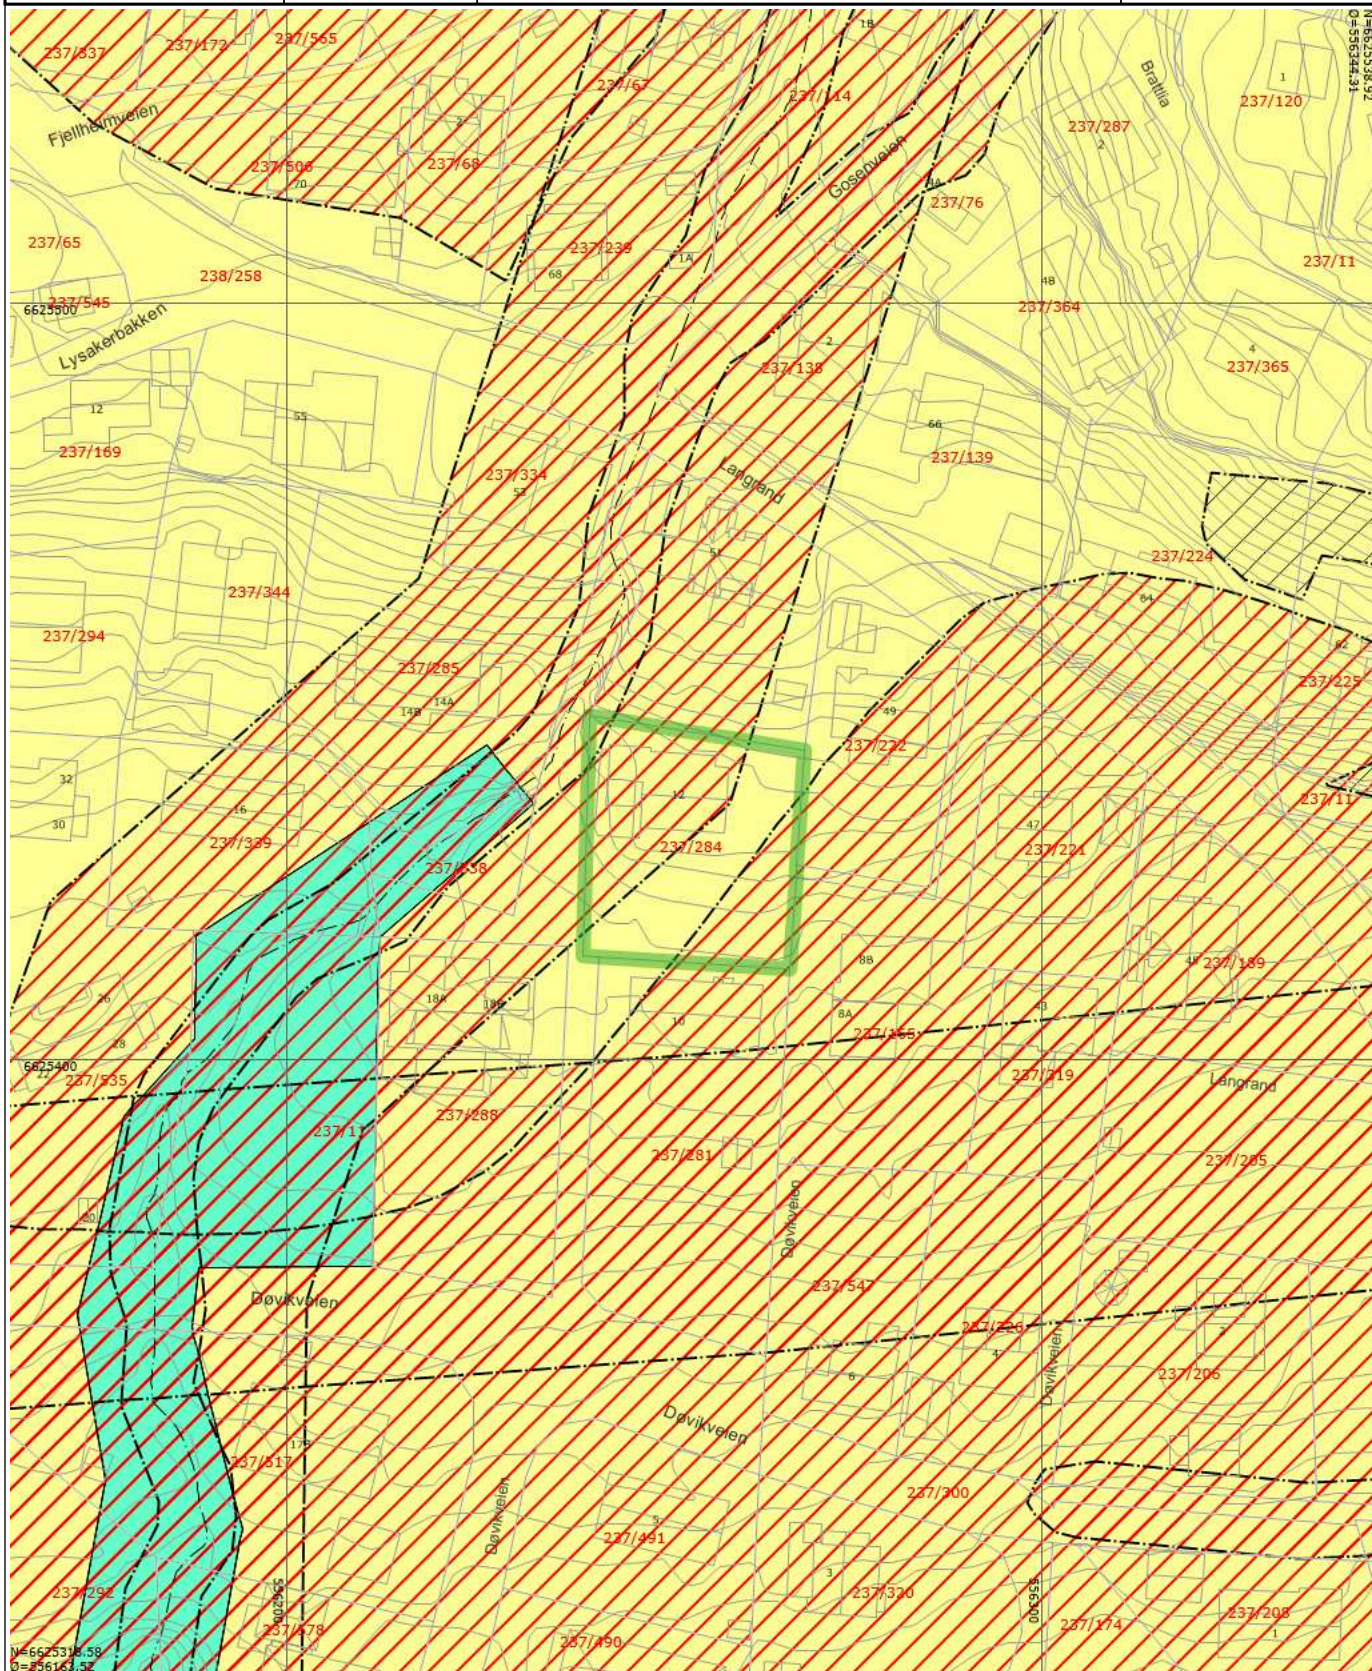


Tegnforklaring

Matrikkelnummer	Matrikkelnummer..	Husnummer med bokstav
Husnummer	Kommunalveg gatenavn.	Privatveg gatenavn.
 Eiendomsgrense	 Bygningsdelelinje	 Bygningslinje
 Mønelinje	 TakoverbyggKant	 Taksprang
 Udefinert bygning	 Bygning	 Gang- og sykkelveg
 Veg	 Høydekurve	 KpOmråde kommuneplan gjeldende
Eiendomsteig	 Midtlinje vassdrag	 Gang-/sykkelveg - På bakken - Fremtidig
 Grense for arealformål	 Grense for angitt hensynsoner	 Grense for faresoner
 Bevaring naturmiljø	 Ras- og skredfare	 Flomfare
 Høyspenningsanlegg (inkl høyspentkabler)	 Boligbebyggelse - Nåværende	 Blågrønnstruktur - Nåværende

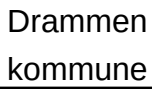

Eiendom:	Gnr: 237	Bnr: 284	Fnr: 0	Snr: 0
----------	----------	----------	--------	--------

Annen info:	KR 26, Langrand - Krokstadveien, med end
-------------	--

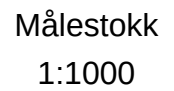

Tegnforklaring

Matrikkelnummer	Matrikkelnummer..	Husnummer med bokstav
Husnummer	Kommunalveg gatenavn.	Privatveg gatenavn.
 Eiendomsgrense	 Bygningsdelelinje	 Bygningslinje
 Mønelinje	 TakoverbyggKant	 Taksprang
 Udefinert bygning	 Bygning	 Gang- og sykkelveg
 Veg	 Høydekurve	 RpOmråde vedtatt - på bakkenivå
Eiendomsteig	 RpFareGrense	 RpGrense
 RpFormålgrense	 Byggegrense	 Regulert senterlinje
 Frisiktlinje	 Måle- og avstandslinje	 Høyspenningsanlegg
 Boligområde	 Kjøreveg	 Gangveg
 Gatetun	 Offentlig friområde	 Friområde i sjø og vassdrag
 Annet spesialområde	 Felles avkjørsel	



DRAMMEN
KOMMUNE

Kommuneplanens arealdel 2025-2037

Bestemmelser og retningslinjer

Vedtatt av kommunestyret 18.06.2025

Et godt sted å leve

Oppdatert i tråd med vedtak i kommunestyret 18.06.2025

Innhold

DEL I GENERELLE BESTEMMELSER	3
1 PLANENS HENSIKT	3
2 FORHOLDET TIL VEDTATTE AREALPLANER	3
3 PLANKRAV	4
4 REKKEFØLGEKRAV	5
5 UTBYGGINGSAVTALER	6
6 SAMFUNNSSIKKERHET OG KLIMATILPASNING	6
7 TEKNISK INFRASTRUKTUR	7
8 VEI, TRANSPORT OG PARKERING	8
9 BYGGEGRENSER	9
10 MILJØKVALITET, NATUR, LANDSKAP OG GRØNNSTRUKTUR	10
11 KULTURMILJØER OG KULTURMINNER	13
DEL II BESTEMMELSER TIL AREALFORMÅL	14
12 BESTEMMELSER TIL BEBYGGELSE- OG ANLEGGSFORMÅL	14
13 BESTEMMELSER TIL BOLIGBEBYGGELSE	20
14 BESTEMMELSER TIL ANDRE BYGGEOMRÅDER	21
15 GRØNNSTRUKTUR	23
16 LANDBRUKS-, NATUR OG FRILUFTSFORMÅL	24
17 BRUK OG VERN AV SJØ OG VASSDRAG	24
DEL III BESTEMMELSER TIL HENSYNSSONER OG BESTEMMELSESOMRÅDER	25
18 HENSYNSSONER	25
19 BESTEMMELSESOMRÅDER	29
<i>RETNINGSLINJER og VEILEDNING: DEFINISJONER</i>	<i>29</i>
DEFINISJONER	29
<i>REVISJONER</i>	<i>37</i>

DEL I GENERELLE BESTEMMELSER

1 PLANENS HENSIKT

Kommuneplanens arealdel viser hovedtrekkene i arealdisponeringen og rammer og betingelser for hvilke nye tiltak og ny arealbruk som kan settes i verk, samt hvilke viktige hensyn som må ivaretas ved disponeringen av arealene.

Kommuneplanens arealdel skal bidra til å realisere Drammens visjon og samfunnsdelens mål basert på følgende prinsipper:

- Utbygging og fortetting av boligbygging i sentrumsområder og langs kollektivtraseer i tråd med vedtatt senterstruktur. Utbygging og fortetting skal skje etter prinsippene om samordnet bolig-, areal- og transportplanlegging, og der det er tilfredsstillende kapasitet i eksisterende eller planlagt ny teknisk infrastruktur.
- Ny bebyggelse skal bidra til gode og trygge bomiljøer, byrom og møteplasser, og legge til rette for funksjonsblanding samt effektiv ressursutnyttelse med gjenbruk og deling.
- Universell utforming skal ligge til grunn i planlegging av omgivelser og bebyggelse i tillegg til ivaretagelse av folkehelsehensyn.
- Planleggingen skal bidra til å sikre et boligtilbud tilpasset livets ulike faser, attraktive arbeidsplasser, et variert handels- og servicetilbud, stor bredde i både organiserte og uorganiserte aktivitets- og fritidstilbud, og en tilfredsstillende infrastruktur.
- Boligutviklingen skal sikre og fremme sosialt bærekraftige boområder.
- Det skal legges til rette for næringslivet ved å vektlegge sammenhengen mellom næring og det enkelte steds potensiale. Næringsvirksomhet skal etableres i tråd med ABC -prinsippet.
- Sentralt i utviklingen av kommunens byer og tettsteder står mangfold, lokalt særpreg, identitet og kulturarv. Det skal sikres vern av kulturmiljø, natur- og kulturlandskap og naturmangfold, skapes og utvikles attraktive uteområder i form av grøntkorridorer, samt sikre god og enkel tilgjengelighet til elv, fjord og skog.
- All bebyggelse skal være sikret mot naturfare som ras, skred, flom og stormflo.

2 FORHOLDET TIL VEDTATTE AREALPLANER

2.1 Forholdet til vedtatte kommunedelplaner (pbl. § 1-5)

2.1.1 Følgende kommunedelplaner gjelder i Drammen:

- Kommunedelplan for Drammen sentrum, vedtatt av Drammen Bystyre 30. mai 2006
- Kommunedelplan for Tilfartsvei vest/tilfartsvei Konnerud, vedtatt 17. desember 2002
- Kommunedelplan for Fv. 319 Svelvikveien, vedtatt 21. juni 2016
- Kommunedelplan for Svelvik sentrum, vedtatt 8. september 2003
- Kommunedelplaner vedtatt etter 01.01.2020

2.1.2 Bestemmelser til kommunedelplan skal ved motstrid gjelde foran kommuneplan.

2.1.3 Arealformål i kommuneplan skal ved motstrid gjelde foran kommunedelplan. Bestemmelsene i kommuneplanen gjelder for nytt arealformål. Der det i kommunedelplaner og reguleringsplaner er avsatt arealformål grønnstruktur/LNF, gjelder dette foran byggeformål avsatt i kommuneplanen

2.2 Unntak

2.2.1 Kommunedelplan for Drammen sentrum:

Kommuneplanen overstyrer Kommunedelplan for Drammen sentrum for følgende bestemmelser:

- Høyder innenfor bestemmelsesområder i punkt 19.2 og 19.3
- Parkering jf. punkt 8.2
- Lek/uteoppholdsareal jf. punkt 12.4

2.3 Forholdet til vedtatte reguleringsplaner (pbl. § 1-5)

2.3.1 Reguleringsplaner vedtatt med hjemmel i plan- og bygningsloven av 27.06.2008 gjelder i sin helhet.

- 2.3.2 Reguleringsplaner vedtatt med hjemmel i eldre plan- og bygningslover, gjelder så langt tiltaket ikke er i strid med følgende forhold i kommuneplanens arealdel:
- Arealformål blågrønnstruktur og Landbruks-, natur og friluftsområder (LNF) i kommuneplanens arealplankart overstyrer annet arealformål i reguleringsplaners arealplankart. Det samme gjelder byggegrenser mot sjø og vassdrag i kart og bestemmelser.
 - Kommuneplanens bestemmelse punkt 13.1.3 om høyde og om utnytting punkt 13.1.4 overstyrer reguleringsplaner der disse bestemmelser er i motstrid med reguleringsplanens bestemmelser.
- 2.3.3 Ved motstrid om oppbygging av samferdselsanlegg skal vei- og gatenormen gå foran områderegulering for Mjøndalen sentrum med tilhørende arkitektonisk veileder.
- 2.3.4 Ved motstrid gjelder områderegulering for Berger (vedtatt 13.05.2025) foran arealdelen.

3 PLANKRAV

3.1 Krav om reguleringsplan (pbl. § 11-9, nr. 1)

- 3.1.1 I områder avsatt til byggeformål, arealformål samferdselsanlegg og teknisk infrastruktur samt arealformål småbåthavn med tilhørende strandsone, kan det ikke utføres tiltak etter pbl. § 20-1, bokstav a, d, g, k, l, og m før området inngår i reguleringsplan. Dette gjelder også innenfor hensynssone H570,1 samt for alle objekter eldre enn 1950 innenfor avgrensningen for Kommunedelplan for Drammen sentrum, jf. punkt 18.16

3.2 Krav til samlet områdereguleringsplan

- 3.2.1 Før det kan vedtas detaljreguleringsplaner for felt KBA1 stilles det krav om at de overordnede, helhetlige sammenhengende for arealbruk, bebyggelsesstruktur, grønnstruktur, gang- og sykkelveier, vegsystem og kollektivbetjening for området er avklart. Det skal vises hvordan de overordnede sammenhengene kan ivaretas i ulike etapper av områdets utvikling. De overordnede avklaringene kan gjøres gjennom programmer for området eller en samlet arealplan for hele området.

3.3 Unntak fra krav om reguleringsplan (pbl. § 11-10, nr. 1)

- 3.3.1 For å kunne unntas plankravet må tiltaket være innenfor områder avsatt til byggeformål, være i tråd med kommuneplanens bestemmelser, og ikke gjelde oppføring av ny fritidsbebyggelse eller opprettelse av grunneiendom/festeeiendom til fritidsformål. Tiltaket kan heller ikke være et ledd i et større utbyggingsprosjekt. Under disse forutsetningene er følgende tiltak unntatt fra krav om reguleringsplan:
- a. Mindre tiltak som er unntatt søknadsplikt etter § 20-5, jf. SAK10 § 4-1, med unntak av pbl § 20-1 bokstav m.
 - b. Tiltak etter SAK10 § 3-1 punkt a-d som tiltakshaver kan stå for selv.
 - c. Navigasjonsinnretninger i sjø
 - d. Tiltak (jf pbl §20-1) knyttet til drift og vedlikehold av nåværende jernbaneanlegg
 - e. Tiltaket er omfattet av pbl. § 20-1 bokstav a, d og g, forutsatt at tiltaket ligger i areal avsatt til boligformål og:
 - eiendommen ikke overstiger 3 boenheter (inkludert nye og eksisterende enheter også der enhetene ikke er fysisk adskilt). Innenfor felt B1 tillates 4 boenheter ved etablering av korsdelt firemannsbolig med småhuskarakter.
 - samlet BRA ikke overstiger 500 m²
 - samlet tomteareal ikke overstiger 1800 m²
 - f. Opprettelse av ny grunneiendom kan foregå med inntil 3 boenheter forutsatt at:
 - eiendommen ligger i areal avsatt til boligformål
 - avgivereiendommen ikke overstiger 1800 m²
 - For felt B2 gjelder særskilte retningslinjer under punkt 13.1.2
 - g. Opprettelse av ny grunneiendom eller festegrunn hvor eiendommen allerede er ferdig utbygd og som ikke er et ledd i en fortettingsprosess
 - h. Arealoverføring innenfor samme arealformål
 - i. Innløsning av festeeiendom, jf. tomtefesteloven §32.

- j. Infill-prosjekt i areal avsatt til sentrumsformål, forutsatt at den eksisterende eiendommen ikke overskrider 700m²

3.3.2 Unntaket fra plankravet i punkt 3.3.1 bokstav e, f og j gjelder ikke innenfor hensynssonene, H310_1, _2, og _3 og hensynssone H320_1, _2 og _3. Innenfor hensynssonene er det unntak for tiltak som inngår i sikkerhetsklasse F1 og S1, jf. TEK17 kapittel 7 samt tiltakskategori K0 og K1.

3.3.3 Tiltak innenfor felt KBA2 og KBA4

Det tillates ombygging og/eller bruksendring av eksisterende bygg uten krav om regulering for felt KBA2 og KBA4 som ledd i områdemodning. Det tillates ikke etablering av boenhet.

Retningslinjer

Det kan vurderes unntak fra plankrav for tiltak som berører kulturminner og kulturmiljøer jf. punkt 3.1.1 dersom tiltaket er for å verne og/eller tilbakeføre kulturminner og kulturmiljøer.

Det kan vurderes unntak fra plankrav for etablering av korsdelt firemannsbolig med småhuskarakter der tiltaket vurderes å være i tråd med punkt 3.3.1 og 12.2.4 (tilpasning til områdekarakter).

4 REKKEFØLGEKRAV

4.1 Generelle rekkefølgekrav (pbl § 11-9, nr. 1 og 4)

Utbygging kan ikke finne sted før teknisk og sosial infrastruktur er etablert eller sikret etablert.

4.1.1 Sosial infrastruktur

Ved regulering av nye boområder skal det dokumenteres tilstrekkelig skole- og barnehagekapasitet.

4.1.2 Blågrønn infrastruktur

Ved regulering skal det fastsettes rekkefølgekrav som sikrer etablering og ivaretagelse av blågrønn infrastruktur.

4.1.3 Teknisk infrastruktur

- a. Ved regulering skal det fastsettes rekkefølgekrav som sikrer nødvendig etablering av samferdselsanlegg, herunder trafikksikre løsninger for myke trafikanter, inkludert trygg skolevei.
- b. Ved regulering må gang- og sykkelveier, kollektivtraseer samt gater og veier være sikret opparbeidet.
- c. Ved regulering og ved søknad om tiltak etter pbl § 20-1 skal:
 - tiltak som fører til belastning utover behandlingskapasiteten på renseanlegg ikke tillates igangsatt før tilstrekkelig rensekapasitet og rensekrav er sikret etablert.
 - tiltak ikke tillates igangsatt før leveringssikkerheten for vannforsyning til utbyggingsområdene er ivarettatt.

4.2 Rekkefølgekrav til spesifikke områder

- 4.2.1 Før tiltak på uregulerte områder for næringsbebyggelse og kombinert bebyggelses- og anleggsformål, anlegg og kommunalteknisk virksomhet, tilknyttet E134 på strekningen fra Nedre Eiker bru til planlagt kryss med Strykåsen tillates tatt i bruk, må atkomst til overordnet veisystem, herunder nytt kryss med E134, være ferdigstilt.
- 4.2.2 Før utbygging av nye boliger i B3-områdene på Åsen kan igangsettes, skal ny hovedatkomst Åsen, vist med rød strek fra Solløs til krysset Orkidehøgda/Hagatjern veien, være sikret opparbeidelse i samsvar med reguleringsplan for veistrekningen. Utbygging av veistrekningen kan skje trinnvis.
- 4.2.3 Utbygging mellom Tørkop og Rundtom som fører til økt biltrafikk på fv. 319 kan ikke igangsettes før ny fv. 319 Tørkop – Eik er etablert og eksisterende Svelvikveien mellom Solumstrand og Rundtom er oppgradert i tråd med kommunedelplanen vedtatt 21.06.2016. En begrenset utbygging kan likevel tillates under følgende forutsetninger:
 - a. Det foreligger en helhetlig mobilitetsplan for strekningen Solumstrand – Rundtom. Mobilitetsplanen skal foreslå tiltak for gående, syklende og kollektivtrafikk.
 - b. Det stilles krav til gjennomføring av tiltak fra mobilitetsplanen før det gis tillatelse til utbygging. Tiltakene skal sikre en fullverdig sammenhengende, trafikksikker og attraktiv løsning for gående og

syklende fra utbyggingsområdet fram til eksisterende tilbud mot Drammen sentrum fra Rundtom. Med fullverdig løsning forstås sykkelvei med fortau eller sykkelprioritert gate med fortau.

- c. Teknisk plan med blant annet løsning for gående og syklende skal være godkjent før det gis igangsettelsestillatelse.
- d. Det gjennomføres tiltak for å minimere bilbruken, som for eksempel lav parkeringsdekning og tilrettelegging for bildeling.

- 4.2.4 På Konnerud og i Skoger nord for Vestbygda skole tillates ikke utbygd mer enn 20 boenheter (inkludert nye og eksisterende enheter også der enhetene ikke er fysisk adskilt) per år før ny vegadkomst til Konnerud er etablert. Kvoten fordeles med 50% på fortetting og 50% på feltutbygging. Dersom kvoten et år ikke fylles opp for fortetting eller feltutbygging, kan ledig andel av kvoten overføres til den andre kategorien ved årsskiftet. Arealer regulert i Områderegulering for Konnerud sentrum, vedtatt 26.05.2020, er unntatt fra kvoten jf. bestemmelsesområde 19.4 #4
- 4.2.5 For del av Konnerud, vest for Skalstadkrysset, tillates det ikke oppføring av ny boenhet før Hagbart Kyllands vei er ført frem til Stubberudveien jf. bestemmelsesområde 19.5 #5

Retningslinjer

Til punkt 4.2.4.

Fortetting og feltutbygging:

Fortetting – 10 boenheter pr. år

Fortetting kan skje enten på en bebygd boligtomt, eller ubebygd boligtomt i et ellers utbygd område. Ved søknad om enebolig med sekundær boenhet må det også søkes om kvote for den sekundære boenheten. Fortetting gjelder også søknad om bruksendring fra hytte til bolig. Hvis eiendom som har fått Konnerudkvote selges, følger Konnerudkvoten(e) eiendommen.

Feltutbygging – 10 boenheter pr. år

Feltutbygging er nye utbyggingsprosjekter i tråd med vedtatt detaljregulering

Dersom det et år eksempelvis bare har kommet søknad om 7 utbyggingstillatelser for feltutbygging, mens det er venteliste for å få tillatelse til å fortette, kan man i januar det påfølgende året overføre de 3 ubrukte tillatelsene for feltutbygging og gi 3 ekstra tillatelser til fortetting. Disse 3 tillatelsene tilhører året som har gått, og påvirker derfor ikke de 20 tillatelsene som kan gis i det nye året.

5 UTBYGGINGSAVTALER

5.1 Utbyggingsavtaler (pbl. § 11-9, nr. 2)

Utbyggingsavtaler kan forhandles i tråd med forutsetningsvedtaket i kommunestyret 18.02.2020 eller nyere vedtak som avløser dette vedtaket.

6 SAMFUNNSSIKKERHET OG KLIMATILPASNING

6.1 Sikring mot naturskader (pbl. § 11-9 nr. 6 og 8)

- 6.1.1 Ved regulering skal bebyggelse og anlegg sikres mot naturskade. Hensynssoner er innarbeidet i plankartet med bestemmelser.
- 6.1.2 Der håndtering av naturskade ikke er avklart ved regulering (eldre reguleringsplaner), eller der dokumentasjon ikke er i tråd med punkt 6.1.1, skal det ved søknad om tiltak etter pbl § 20-1 gjøres en vurdering om tiltaket utløser behov for analyser og avbøtende tiltak.
- 6.1.3 Eksisterende bekker skal ivaretas som åpne bekker i sitt naturlige løp, både av hensyn til vassdragsnatur og klimatilpasning. Bekkelukking tillates ikke.

Retningslinjer

Ved vurdering av naturfare legges NVEs veiledere til grunn. Fare skal utredes i regulering, men noen vedtatte reguleringsplaner kan være mangelfullt utredet og det kan være nødvendig å vurdere fare innenfor hensynssoner på nytt. Det er viktig at bevaring og restaurering av natur, og eventuelt etablering av nye naturbaserte løsninger, vurderes som klimatilpasningstiltak.

6.2 Krav til overvannshåndtering (pbl. § 11-9 nr. 3, 6 og 8)

- 6.2.1 Ved regulering skal det utarbeides en overvannsrapport i tråd med NVEs veileder nr. 4/2022 «Rettleiar for handtering av overvatn i arealplanar». Innhold i rapporten skal være i tråd med vedlegg

5 i veilederen. Avgrensning av området i rapporten skal ta utgangspunkt i nedbørsfelt ned til resipient, planområde og eventuelt areal utenfor planområdet som tiltaket påvirker, samt ledningsnett. Nye tiltak skal sikres mot klimajustert 100 års regn.

- 6.2.2 Der håndtering av overvann ikke er avklart ved regulering, eller overvannsrapport ikke er i tråd med punkt 6.2.1, skal det ved søknad om tiltak etter pbl § 20-1 gjøres en vurdering om tiltaket utløser behov for analyser og avbøtende tiltak, både oppstrøms og nedstrøms det omsøkte tiltaket.
- 6.2.3 Bygninger og anlegg skal utformes slik at naturlige/eksisterende flomveier ivaretas. Dersom et tiltak etter pbl § 20-1 berører en eksisterende flomvei, inkludert tørre bekker, skal det fremlegges en plan for hvordan den eksisterende flomveien blir påvirket og ivaretas. Ved behov må det avsettes areal til ny flomvei. Ved etablering av nye flomveier skal omkringliggende arealer, som bygninger og annen infrastruktur sikres mot flomskader. Det må tas høyde for klimatilpasning.
- 6.2.4 Overvann skal håndteres lokalt og åpent. Overvann skal håndteres på egen eiendom og det skal bare unntaksvis tillates påslipp til kommunal infrastruktur eller annen form for bortledning.
- 6.2.5 Gater kan benyttes som flomveier. Flomveier i gater skal utformes slik at vann ledes trygt frem til en resipient og ikke påfører omgivelsene vesentlige skader utover dagens situasjon.
- 6.2.6 Lukkede vannveier skal åpnes og restaureres i den grad det er praktisk gjennomførbart. Dersom bekker ikke åpnes skal ny bebyggelse plasseres slik at lukkede bekker kan åpnes senere.

Retningslinjer

Overvannsberegninger skal dokumentere overvannsmengder før og etter utbygging. Klimafaktor skal tas med i beregningen for situasjon etter utbygging. Det skal også dokumenteres hvor stort fordrøyningsvolum det er behov for, for å ivareta krav til utslippsmengde. Flomveier skal utformes slik at vannet transporteres bort uten å gjøre skade nedstrøms.

Ved hvert gateprosjekt skal nedslagsfeltet til flomveien beregnes. Det må legges en plan for hvor flomvannet fra gateprosjektet ledes videre, slik at det ledes trygt frem til en resipient og ikke påfører omgivelsene skade. VA-rammeplan for ledningsnettet bør sees i sammenheng med utomhusplan og løsninger for overvannshåndtering oppå bakken. Overvannshåndtering bør planlegges som et bruks- og opplevelseselement og bidra til å fremme biologisk mangfold.

6.3 Blågrønn faktor (BGF) (pbl § 11-9 nr. 3 og 6)

- 6.3.1 Ved håndtering av overvann skal blågrønn faktor benyttes som metode i henhold til Norsk Standard NS3845. Følgende faktorer skal så langt det er mulig brukes ved både regulering og søknad om tiltak der dette ikke allerede er fastsatt i regulering:
 - a. For alle områder avsatt til sentrumsformål og kombinert bebyggelse og anlegg skal blågrønnfaktor (BGF) være minst 0,7.
 - b. For andre områder enn sentrumsformål og kombinert bebyggelse skal blågrønnfaktor (BGF) være minst 0,8.

Retningslinjer

Blågrønn faktor bør være høyere for tomter som grenser til vassdrag.

7 TEKNISK INFRASTRUKTUR

7.1 Vann og avløp (VA)-rammeplan og tekniske løsninger (pbl. § 11-9, nr. 3)

- 7.1.1 Ved regulering skal det utarbeides en VA-rammeplan som bygger på tekniske krav og føringer i Drammen kommunes VA-norm. Rammeplanen skal vise prinsippløsninger for området og sammenhengen med overordnet hovedsystem.
- 7.1.2 Der VA-rammeplan ikke er avklart ved regulering (eldre reguleringsplaner), eller der slik plan ikke er i tråd med punkt 7.1.1, skal VA – rammeplan legges ved søknad om tiltak etter pbl. § 20.1. Dokumentasjonen skal være tilpasset tiltakets kompleksitet og størrelse slik at prosjektet belyser alle nødvendige tekniske detaljer og løsninger iht. Drammen kommunens VA- norm.

Retningslinjer

Følgende skal dokumenteres i en VA-rammeplan:

- Eksisterende og planlagte VA-systemer, inkludert tilknytningspunkt til eksisterende anlegg. For større planområder med flere delfelt skal planen også vise tilknytningspunkt til planlagt nytt hovedledningsanlegg, samt planlagt overvannshåndtering for det enkelte delfelt.
- Lokalisering av planlagte tekniske VA-anlegg som hovedledningsnett, pumpestasjoner, trykkøkingsanlegg, renseanlegg, slokkevannuttak, høydebasseng, rensedammer, infiltrasjonsarealer, fordrøyningsystemer, etc.
- Dimensjoneringsgrunnlag og planlagt belastning inklusivt slokkevann (ledningsdimensjoner skal fremgå av plantegning).

7.2 Tilknytning til vann- og avløpsanlegg (pbl. § 11-9, nr. 3)

- 7.2.1 I medhold av pbl. § 30-6 har all bebyggelse, inkludert eksisterende og ny fritidsbebyggelse krav om tilknytning til offentlig vann og avløpsnett.
- 7.2.2 I områder hvor det er/eller vil bli etablert større offentlige anlegg, gis det ikke utslippstillatelser for avløp fra enkelthusanlegg. Forbudet gjelder både utslipp av svartvann og gråvann, og også midlertidig utslipp til tett tank.
- 7.2.3 Tett tank godkjennes bare for toalettavløp, og bare i kombinasjon med godkjent renseløsning for gråvann.

Retningslinjer

Kommunen kan pålegge tiltakshaver å utrede og etablere felles vann- og avløpsledning der det er hensiktsmessig.

Det kan gjøres unntak fra krav om tilknytning dersom det etter kommunens skjønn vil være forbundet med uforholdsmessig stor kostnad, eller andre særlige hensyn tilsier at det bør gjøres unntak.

Til punkt 7.2.2: I forbindelse med midlertidige anleggsarbeider kan det etter søknad gis dispensasjon for utslipp av avløpsvann til tett tank i inntil 2 år, dersom vilkårene etter pbl. §19-2 er oppfylt.

7.3 Renovasjonsløsning (pbl. § 11-9, nr. 3)

- 7.3.1 Ved regulering eller ved søknad om større utbyggingsprosjekter skal det utarbeides en plan for renovasjon. Planen skal tilpasses plannivå og vise planlagt løsning samt kjøremønster for renovasjonsbil.

Retningslinjer

Ved utforming av plan for renovasjon skal RfDs retningslinjer for renovasjonsløsninger og kommunens vei og gatenorm legges til grunn.

7.4 Kabler og ledningsanlegg (jf. pbl. § 11-9, nr.6)

- 7.4.1 Ved etablering av nye og utskifting av eksisterende lednings- og fiberanlegg skal disse ligge i bakken. Ved slike tiltak skal allébeplantning og verdifulle trær bevares. I områder avsatt til LNFR er det ikke krav om å legge kabler i bakken.
- 7.4.2 Kabler og ledningsanlegg i sjø og vassdrag skal legges i fellestraseer.

8 VEI, TRANSPORT OG PARKERING

8.1 Krav til tekniske løsninger for samferdselsanlegg (pbl. § 11-9, nr. 3)

- 8.1.1 Ved regulering og søknad om tiltak etter pbl § 20-1 skal opparbeidelse av samferdselsanlegg følge krav i vei- og gatenorm (vedtatt 24.05.2022) og sykkelplan (vedtatt 28.09.2021). For tiltak på riks- og fylkesveier gjelder Statens vegvesens håndbøker. Kryssgeometri avklares ved regulering.
- 8.1.2 Hovedtraséene for sykkel skal i hovedsak utformes som et eget tilbud for syklende, adskilt fra gangtrafikk.
- 8.1.3 Ivareta trafikksikre, effektive og universelt utformede gangforbindelser til viktige målpunkt, herunder lokale tjenestetilbud og kollektivholdeplass
- 8.1.4 Utforming av samleveier skal gi god og trafikksikker framkommelighet. For gående og syklende skal dette oppnås gjennom opparbeidelse av trygge krysningspunkter samt tilbakeholden holdning til opprettelse av nye avkjørsler.
- 8.1.5 Løsninger for varelevering og renovasjon skal være i tråd med kommunens vei- og gatenorm.
- 8.1.6 Ved regulering skal løsning for håndtering av snø sikres.

8.2 Krav til parkering (pbl. § 11-9, nr. 5, 27-8)

8.2.1 Krav til parkeringsdekning og opparbeidelse av parkeringsanlegg (inkludert sykkelparkering) skal følge kommunens parkeringsnorm vedtatt 14.06.2023.

8.3 Transportutredning og mobilitetsplan (pbl. § 11-9, nr. 8)

8.3.1 Ved regulering og ved søknad om større byggeprosjekter skal det utarbeides en transportutredning og en mobilitetsplan. Med større byggeprosjekter forstås bygg over 1000 m² BRA og boligprosjekt med flere enn 15 boenheter. Fremkommelighet for buss skal vurderes i transportutredningen, og eventuelle behov for kollektivtraseer innarbeides i reguleringsplanen. Ved overbelastning på veinettet skal avbøtende rekkefølgekrav stilles i reguleringsplanen. Mulighet og behov for etablering av «mobilitetspunkt/mobilitetshus» skal vurderes.

9 BYGGEGRENSER

9.1 Forbudsgrense mot sjø (§ 11-9, nr. 5 og 6)

Forbudsgrense mot sjø er vist på kommuneplanens arealplankart. For områder i byggeforbudssonen tillates ikke andre tiltak etter plan- og bygningsloven §1-6 første ledd enn fasadeendringer før byggetiltaket inngår i reguleringsplan.

9.2 Byggegrense mot vei (pbl. § 11-9, nr. 5)

9.2.1 Byggegrenser mot kommunal eller privat klassifiserte veier

- a. For byggegrense mot kommunal og privat klassifiserte veier gjelder krav i kommunens Vei- og gatenorm dersom annet ikke framgår av regulering.

9.3 Byggegrenser mot riks- og fylkesveier (pbl § 11-9, nr. 5)

9.3.1 Der annet ikke framgår av regulering, gjelder følgende byggegrenser mot riks- og fylkesveier:

- For fylkesvei 282, 283 og 319 er byggegrensen 50m. For øvrige fylkesveier er byggegrensen 15m.
- Byggegrensen langs fylkeskommunal gang- og sykkelvei er 15m.
- For byggegrenser mot riksvei gjelder kravene i Lov om vegar (veglova).

9.3.2 Det gis unntak fra byggegrensen for følgende:

- Innenfor sentrumsavgrensingen i Mjøndalen tillates ikke nybygg nærmere E134 enn 30 m fra senterlinje vei.

9.4 Byggegrense mot jernbane innenfor sentrumsavgrensing i Mjøndalen (pbl § 11-9, nr. 5)

9.4.1 Innenfor sentrumsavgrensingen i Mjøndalen tillates ikke tiltak nærmere eksisterende sporanlegg enn 15 m fra senterlinje for ytterste spor.

9.5 Byggegrense mot vassdrag (pbl § 11-9, nr. 5)

9.5.1 På begge sider av vassdrag (målt fra kant ved normalstand) gjelder følgende grenser for tiltak etter pbl § 1-6:

- a. 100m i områder avsatt til LNF og blågrønnstruktur
- b. 50m i områder avsatt til byggeformål
- c. 20m fra tørre bekker
- d. Kantsonen/vegetasjonsbelte på minimum 6 meter skal bevares i sin helhet langs elver og bekker med årssikker vannføring samt tjern og innsjøer og dammer for å sikre biologisk mangfold, hindre avrenning og redusere erosjon.

9.5.2 Byggegrensene gjelder ikke der annet følger av reguleringsplan vedtatt med hjemmel i plan- og bygningsloven av 27.06.2008.

Retningslinjer

Fjerning av kantvegetasjon langs vassdrag skal vurderes i tråd med vannressursloven §11, veileder til vannressursloven samt NVEs veiledere og om nødvendig skal det søkes Statsforvalteren om dispensasjon. Tiltak i vassdrag skal også vurderes etter §8 vannressursloven, og konsesjonsfrie tiltak skal vurderes etter forskrift om fysiske tiltak i vassdrag.

9.6 Byggegrense mot vann- og avløpsanlegg (pbl § 11-9, nr. 5)

- 9.6.1 Bygninger, konstruksjoner og anlegg skal ikke plasseres nærmere enn 4 m fra kommunalt vann- og avløpsanlegg, og 5 m fra interkommunale overføringsledninger (gjelder ledningens ytterkant), dersom annet ikke framgår av regulering.

10 MILJØKVALITET, NATUR, LANDSKAP OG GRØNNSTRUKTUR

10.1 Vannforekomster (pbl §11-9, nr 6 og 8)

- 10.1.1 Planer og tiltak som berører og/eller kan påvirke vannforekomster med vedtatte miljømål i henhold til vannforskriften skal utrede hvordan planen eller tiltaket påvirker måloppnåelsen. Til plan eller tiltak skal det innarbeides eventuelle avbøtende tiltak.
- 10.1.2 Dersom planer og tiltak vil komme til å forringe vannforekomstens miljøtilstand og påvirke vannforekomstens evne til å nå miljømål etter vannforskriften, skal planen eller tiltaket behandles etter vannforskriftens §12.

Retningslinjer

Se NVEs hjemmeside og vannportalen (vann-nett) for informasjon om vassdragsforvaltning.

10.2 Miljøoppfølging (pbl § 11-9 nr. 6 og 8)

- 10.2.1 Ved regulering skal det utarbeides et retningsgivende miljøprogram etter prinsippene i NS 3466. Miljøprogram og miljøoppfølgingsplan for ytre miljø for bygg- og anleggs- og eiendomsnæring. Nødvendige hensyn og ambisjoner fra miljøprogrammet skal innarbeides i reguleringsplan. Ved gjennomføring av tiltak skal aktuelle temaer i miljøprogrammet ivaretas i en miljøoppfølgingsplan (MOP).

10.3 Energi og klima (pbl § 11-9 nr. 3, 6 og 8)

- 10.3.1 Ved regulering skal Drammen kommunes klimastrategi dato 10.05.2023 samt veileder for energi- og klimavurderinger i plansaker vedtatt dato 26.11.2024 legges til grunn.
- 10.3.2 I reguleringsplaner for bebyggelse og anlegg skal det, i tråd med veilederen jf punkt 10.3.1 og tilpasset tiltakets omfang, redegjøres for:
- Tiltak for å minimere energibruk
 - Tiltak for å minimere klimagassutslipp
 - Valg av energiløsninger og byggematerialer
- 10.3.3 Klimagassberegninger skal utarbeides i reguleringsplaner ved:
- Vesentlige terrenginngrep
 - nybygg større enn samlet 1000 m² BRA
 - bygging av vei, bruer, gang- og sykkelveg, og etablering av ledningsnett for vann- og avløp som innebærer inngrep i terreng.

10.4 Energi (pbl §11-9 nr. 3)

- 10.4.1 Innenfor konsesjonsområde skal kommunen pålegge tilknytning til fjernvarme der det er hensiktsmessig ved regulering etter pbl § 12-7 nr 8.
- 10.4.2 Før 1. gangs behandling av reguleringsplaner for næringsområder, offentlige bygg og boligområder over 30 boenheter skal det foreligge en energiutredning for området basert på ny, fornybar energi. I energiutredningen skal tilknytning til nærvarmeanlegg eller til fjernvarmeanlegg avklares.

Retningslinjer

Innenfor konsesjonsområdet for Drammen sentrum skal hensiktsmessighet vurderes for bygg over 1000 m² BRA. Innenfor konsesjonsområdet for Mjøndalen sentrum skal hensiktsmessighet vurderes for bygg over 500 m² BRA.

I energiutredningen beskrives løsninger for varme, kjøling og elektrisitet. Tiltak for å redusere behovet for tilført energi og effekt og belastningen planen vil ha på energisystemet i området skal utredes og beskrives. Videre skal mulighet for produksjon av lokal fornybar energi, energilagring og energigjenvinning utredes og beskrives i utredningen. Dersom energiutredning viser at det er lønnsomt med ny, fornybar energi kan kommunen vurdere å godkjenne dette som energiløsning. Ved etablering av næring utredes også behovet for depotkraft.

10.5 Støy og luftforurensning (pbl. § 11-9, nr. 6)

10.5.1 Ved regulering og ved søknad om tiltak i tråd med pbl § 20-1 skal:

- a. Retningslinje for behandling av luftkvalitet i arealplanleggingen T1520/2012 tilfredsstilles.
- b. Retningslinje for behandling av støy i arealplanlegging T1442/2021 tilfredsstilles.

10.5.2 Luftkvalitet

- a. Ved regulering må luftforurensning utredes og eventuelle helsekonsekvenser og avbøtende tiltak beskrives i fagkyndig utredning. Kommunens luftsonekart danner grunnlag for vurderingen.
- b. I rød sone tillates det ikke arealbruk som er følsom for luftforurensning.

10.5.3 Støy

- a. Ved regulering skal støyfaglig utredning dokumentere at støymessige forhold er ivaretatt i henhold til T1442/2021. Eventuelle helsekonsekvenser og avbøtende tiltak skal beskrives. Kommunens støysonekart for vei, jernbane og havn danner grunnlag for vurderingen.
- b. Der forhold til støy ikke er vurdert i reguleringsplan, eller støyvurderingen er eldre enn 10 år skal det ved oppføring av ny bebyggelse eller endring av eksisterende bebyggelse med støyfølsomt bruksformål utarbeides en støyfaglig utredning for tiltak i gul og rød støysone. Tilsvarende gjelder ved opprettelse av nye grunneiendommer. Kommunens støysonekart for vei, jernbane og havn danner grunnlag for vurderingen.

10.5.4 Rød støysone – forbudssone

- a. Nye bygninger til støyfølsomt bruksformål må ikke lokaliseres i områder som faller inn under rød støysone jf. kommunens støysonekart.
- b. Eksisterende bygninger innenfor denne sonen kan gjenoppbygges, utvides og påbygges, forutsatt at det ikke fører til flere boenheter
- c. Opprettelse av ny grunneiendom til støyfølsomt bruk tillates ikke

10.5.5 Avvikssone for støy

- a. Innenfor kommuneplanens bestemmelsesområde avvikssone støy kan avvik fra støygrensene jf. Tabell 2 i T1442/2021 tillates.
- b. Innenfor avvikssonene skal minst 50 % av oppholdsrommene i hver boenhet og minimum 1 soverom ved bygging i gul og rød støysone, ha lavere støynivå utenfor vindu ved fasade enn nedre grenseverdier for gul støysone uten at det er gjort tiltak på eller ved fasade. Dersom det kun er ett oppholdsrom i en boenhet skal minst én fasade i dette rommet ha vindu som kan åpnes mot stille side.
- c. For hver boenhet skal støy på stille del av uteoppholdsarealer som angitt i punkt 12.6 ha lavere støynivå enn nedre grenseverdier for gul støysone. Herunder skal felles lekeplasser og privat uteoppholdsareal ha lavere støynivå enn nedre grenseverdi for gul støysone, jf. støykrav i punkt 12.6. Støyverdiene for øvrig påkrevd uteoppholdsareal skal ligge klart under nedre grenseverdier for rød støysone.
- d. Ny eller utvidelse av støyende arealbruk skal ikke etableres slik at eksisterende bebyggelse til støyfølsomt bruk vil bli utsatt for støy over grenseverdiene for gul sone, eller slik at verdifulle friområder og friluftsområder utsettes for støy over grenseverdiene i tabell 3 i T-1442.
- e. Støyfaglig utredning må dokumentere at støymessige forhold er ivaretatt i henhold til retningslinje for behandling av støy i arealplanlegging T-1442, og at grenseverdier i T-1442, tabell 2 tilfredsstilles.

Retningslinjer

T-1442 Retningslinje for behandling av støy skal sammen med M-2061 Veileder om behandling av støy i arealplanleggingen danne grunnlag for støyfaglig utredning.

T-1520 Retningslinje for behandling av luftkvalitet i arealplanleggingen skal danne grunnlag for utredning av luftkvalitet.

10.6 Naturmangfold (pbl. §11-9, nr. 6)

10.6.1 Ved regulering og ved søknad om tiltak som utvider fotavtrykk i uregulerte områder eller i områder med reguleringsplan som ikke er omfattet av ny plan- og bygningslov (2008) skal det gjennomføres en naturtypekartlegging. Naturtypekartleggingen skal utføres av fagkyndig.

- 10.6.2 Ved regulering og ved søknad om tiltak skal det redegjøres for hvordan prinsippene i naturmangfoldsloven §§8 til 12 er vurdert, og hvordan biologisk mangfold, inkludert naturtyper samt viltinteresser og viltkorridorer, er ivaretatt.
- 10.6.3 Utvalgte og truede naturtyper skal ikke bygges ned og leveområdene for truede arter må sikres. Disse områdene skal avsettes som arealformål grøntstruktur eller hensynssoner i reguleringsplaner.
- 10.6.4 Rigg- og anleggsområder tillates ikke etablert i områder hvor utvalgte og viktige naturtyper berøres.
- 10.6.5 Fremmede arter som er plassert i kategorien svært høy og stor risiko, skal bekjempes. Ved regulering og ved søknad om tiltak skal fremmede arter kartlegges for å hindre spredning. Avbøtende tiltak må sikres. Til plan eller tiltak skal det innarbeides eventuelle avbøtende tiltak.

Retningslinjer

Arealforvaltningen skal bidra til å hindre tap av arter og naturtyper. Nye tiltak skal i minst mulig grad gi negative konsekvenser for naturmangfoldet. Et naturregnskap kan ligge til grunn for vurdering av konsekvensene. Ved regulering og etablering av nye grøntanlegg skal vegetasjonen opparbeides med formål om å styrke naturmangfoldet. Vegetasjon bør etableres i ulike sjikt og planter som tiltrekker seg pollinerende insekter. Vurdering av naturmangfold gjøres i tråd med føringer fra miljødirektoratet.

10.7 Sikring av matjord (pbl. § 11-9, nr. 6 og 8)

- 10.7.1 Dyrka og dyrkbar jord skal brukes til jordbruksproduksjon. I alle typer plan- og byggesaker som innebærer formålsendring eller omdisponering av dyrka eller dyrkbar mark, skal det kreves matjordplan.

Retningslinjer

Matjordplan skal dokumentere at:

- Matjord sikres og forflyttes til andre dyrkbare og dyrkede arealer slik at den fortsatt kan utnyttes til matproduksjon.*
- Matjord som forflyttes ikke inneholder uønskede fremmede arter eller planteskadegjørere.*

Matjordplan skal forelegges kommunens landbruksmyndighet for uttalelse.

10.8 Masseforvaltning (pbl. § 11-9, nr. 1, 3 og 8)

- 10.8.1 Uttak og mottak av masser, deponi, samt arealer for permanent lagring og gjenbruk av masser tillates kun dersom tiltaket inngår i godkjent reguleringsplan.

Retningslinjer

For å tilrettelegge for mer gjenbruk bør utsortering av gjenvinnbare masser skje i nærheten av opprinnelsesstedet.

10.9 Landskapsutforming og terrengtilpasning (pbl § 11-9, nr 6)

- 10.9.1 Ved regulering og ved søknad om tiltak etter pbl. § 20-1 skal det legges stor vekt på bevaring av eksisterende terreng og vegetasjon. Nye tiltak skal ikke bryte med viktige siktlinjer, landskapsformasjoner og silhuetter.
- 10.9.2 Ved tiltak på tomter på åser/koller med gjenværende vegetasjon og rester av kollelandskap skal tiltak plasseres slik at hensyn til disse verdiene ivaretas.
- 10.9.3 Ved regulering kreves det en landskapsanalyse som del av stedsanalyse for området. Før tiltak tillates skal det dokumenteres at fjernvirkning og landskapstilpasning ivaretas.

10.10 Bevaring av vegetasjon og terreng før regulering (pbl. § 11-9 nr. 1, 4, og 6)

- 10.10.1 Verdifulle trær, trekker, alléer og vegetasjonsområder skal sikres i reguleringsplaner og bevares ved bygge- og anleggstiltak. For områder avsatt til byggeformål, arealformål samferdselsanlegg og teknisk infrastruktur samt småbåthavn med krav om reguleringsplan tillates det ikke inngrep i terreng eller fjerning av verdifulle trær eller annen verdifull vegetasjon, utover normal skjøtsel, før området inngår i en reguleringsplan.

10.11 Grønnstruktur (pbl 11-9, nr. 6)

- 10.11.1 Fysisk utforming av grøntanlegg (herunder parker og friområder mv.) og turveger/turstier skal følge krav i kommunens parknorm og veg- og gatenorm.

10.12 Kyststi og turveg langs Drammenselva (pbl. § 11-9, nr. 5 og 11-11, nr. 5)

- 10.12.1 Kyststi langs Drammensfjorden og turveg langs Drammenselva er vist med linje på kommuneplanens arealplankart. Langs kyststien/turvegen tillates ikke tiltak eller innretninger som kan hindre allmenn ferdsel.
- 10.12.2 Tilretteleggingen av kyststi og turveg skal være skånsom med god balanse mellom natur og friluftsliv jf. punkt 10.6 naturmangfold.

Retningslinjer

Dersom det søkes om tiltak i og nær kyststien eller turveg langs Drammenselva må det redegjøres for hvordan tiltaket ivaretar allmenn ferdsel. Ferdselstrase bør etableres nærmere sjø enn tiltaket. Der det ikke er avmerket kyststi eller turveg i dag, skal det ved søknad om tiltak ikke godkjennes tiltak som er til hinder for fremføring av fremtidig kyststi/turveg. Opparbeiding av kyststi og turveg kan gi grunnlag for dispensasjon dersom vilkårene etter pbl. §19-2 er oppfylt.

10.13 Brygger (pbl. § 11-9, nr. 5)

- 10.13.1 Oppføring av nye brygger eller utvidelse av eksisterende brygger/ fellesbrygger tillates ikke med mindre dette følger av vedtatt reguleringsplan.

Retningslinjer

Det bør så langt mulig søkes å legge brygger til fellesanlegg for å unngå privatisering av strandsonen. Vedlikehold av eksisterende godkjente brygger tillates og kan ved søknad erstattes med ny brygge av samme størrelse og utforming dersom den på en bedre måte tar hensyn til landskap, natur og friluftsliv.

10.14 Sandstrender (pbl. § 11-9, nr. 5)

- 10.14.1 Det tillates ikke etablering av kunstige sandstrender eller påfylling av ikke-stedegen sandtype, hverken på land eller i sjø.
- 10.14.2 For allerede etablerte sandstrender på offentlige friområder tillates det ordinær drift med etterfylling av stedegen sand.

Retningslinjer

Det kan vurderes unntak for etablering av sandstrender i offentlig regi dersom det ikke fører til inngrep og tiltak på bløtbunnsområder, inklusive ålegrasenger, ei heller ikke i konflikt med disse naturtypene eller annet verdifullt naturmangfold. Statsforvalteren skal i hver sak vurdere om etterfylling av stedegen sand krever tillatelse etter forurensningsloven.

11 KULTURMILJØER OG KULTURMINNER

11.1 Bevaring av eksisterende bygninger og kulturmiljø (pbl. § 11-9, nr. 7)

- 11.1.1 Kulturminner, -miljø og -landskap skal tas vare på i steds- og byutviklingen. Målet for vern er å bevare det verneverdige både som autentisk objekt og som formuttrykk og å videreføre byggeskikk og arkitektur samt å ta vare på kulturmiljøets særpreg og karakter. Ved utarbeidelse av reguleringsplaner og ved større byggeprosjekter som berører kulturminneverdier skal det utarbeides en kulturminneutredning av fagkyndig. Alle kulturminner og kulturmiljøer er avmerket i temakart for kulturminner datert 23.01.2025.
- 11.1.2 Kulturminner avmerket i temakart for kulturminner datert 23.01.2025 skal søkes bevart og tillates ikke revet uten en helhetlig vurdering i en reguleringsplan.
- 11.1.3 Før tillatelse til tiltak for kulturminner merket med grønn stiptet linje i temakart for kulturminner datert 23.01.2025 kreves en kulturminneutredning.
- 11.1.4 Nye tiltak skal ikke forringe kulturmiljøets kulturminneverdier særpreg, stedsidentitet, gateløp og kvartal- og tomtestruktur. Endringer av eksisterende bygninger og oppføring av ny arkitektur skal integreres i kulturmiljøet med tilpasning til omkringliggende kulturminner i høyde, volum, størrelse, utforming og material- og fargebruk.
- 11.1.5 Før det gis tillatelse til søknadspliktige tiltak på bygg eldre enn 1950 innenfor planavgrensningen til kommunedelplan for Drammen sentrum, skal det foreligge en oppdatert kulturminneutredning på objektnivå. Totalskadede kulturminner (forfall/skade) innenfor planavgrensningen skal gjenoppbygges som kopi innenfor det taptes kulturminnets volum, høyde og takform.

- 11.1.6 Ved istandsetting og vedlikehold av kulturminner avmerket i temakart for kulturminner datert 23.01.2025 skal:
- tilbygg og andre eksteriørmessige endringer utføres slik at antikvariske verdier ivaretas.
 - bygningssdeler med verneverdi beholdes og istandsettes etter antikvarfaglige metoder. Dette omfatter for eksempel materialer, konstruksjoner, byggeteknikk, overflatebehandlinger og farger.

Retningslinjer

Ved fasadeendringer og hovedombygginger kan det kreves tilbakeføring av fasade.

Ved søknad om riving av verneverdig kulturminne kan det kreves bygningsantikvarisk dokumentasjon.

DEL II BESTEMMELSER TIL AREALFORMÅL

12 BESTEMMELSER TIL BEBYGGELSE- OG ANLEGGFORMÅL

12.1 Stedsanalyse (pbl. § 11-9, nr. 6, 7 og 8)

- 12.1.1 Ved regulering av områder avsatt til byggeformål skal det utarbeides en stedsanalyse som skal være førende for plangrepet ved planinitiativ. Stedsanalysen skal omfatte fysiske forhold, herunder også kulturminner jf. punkt 11.1.1 og landskapsanalyse jf. punkt 10.9.3, samt relevante strukturelle og sosioøkonomiske forhold.

12.2 Byggeskikk og estetikk (pbl. § 11-9, nr. 6)

- 12.2.1 Det stilles høye krav til estetikk, utforming og materialvalg. Bygninger og anlegg skal fremme opplevelsen av stedets egenart og tilføre nærmiljøet nye kvaliteter.
- 12.2.2 Nye bygninger og anlegg, samt endringer av eksisterende, skal utformes i samspill med omgivelsenes karakter og form. Bebyggelsen skal ha organiseringsprinsipper, bygningsformer, volumer og materialvalg tilpasset omgivelsene. Bebyggelsen skal fremme gode gate- og uterom og ta vare på og utvikle eksisterende vegetasjon og landskapsbilde. Kulturverdier i bebyggelsen skal ivaretas, både ved ombygginger og nybygging.
- 12.2.3 Tiltak skal utformes og plasseres bevisst i forhold til viktige siktlinjer og akser, betydningsfulle byggverk, kulturminner og landskapsformasjoner. Material- og volummessige gode overganger til eksisterende bebyggelse og terreng skal ivaretas.
- 12.2.4 Byggetiltak skal ha en god tilpasning til områdekarakteren der denne er enhetlig og hente flertallet av formingsfaktorer fra nærområdet gjennom høyde, byggelinjer, skala, lengde/bredde, grunnflate, volumoppbygging, takform, dominerende møneretning og materialbruk og fargesetting.
- 12.2.5 Påbygg og tilbygg til boliger skal tilpasses det eksisterende boligbygget.
- 12.2.6 Kunst i offentlige rom skal vurderes i tråd med retningslinjer for Drammen kommunes kunstordning vedtatt i Hovedutvalg for kultur, idrett, frivillighet og byliv 05.03.2024.

Retningslinjer

Med områdekarakteren menes omkringliggende bebyggelse, områdets bebyggelsesstruktur, terreng, vegetasjon, kultur- og naturmiljø, samt sammenhengen mellom disse.

Nærområde og organiseringsprinsipper fremgår av definisjoner.

12.3 Boligvariasjon og bokvalitet (pbl. § 11-9, nr. 5 og 8)

- 12.3.1 Det skal vektlegges lokal variasjon i boligsammensetning, bygningstyper, boligstørrelser samt tilrettelegging for ulike målgrupper. Ved regulering kan det etter nærmere vurderinger, basert på stedsanalyse jf. 12.1.1 og eksisterende kunnskapsgrunnlag, settes krav om boligtypesammensetting.
- 12.3.2 Ved regulering er minstestørrelse for boenheter 35m² BRA.
- 12.3.3 Ved regulering av større utbyggingsprosjekter skal utformingen av bygninger og anlegg skape plasser for sosial interaksjon og felleskap, både innvendig og utvendig.

Retningslinjer

Tilrettelegging for gode innvendige fellesarealer vurderes i alle prosjekter. Etablering av fellesarealer og deleløsninger skal bidra til bedre kvalitet i prosjektet. Innvendig oppholdsareal kan ikke erstatte minste krav til uteoppholdsareal (MUA) og lek. Fellesarealer skal være av høy kvalitet og bør inneholde ulike funksjoner for

fellesskapet og ulike brukergrupper. Det legges til rette for familievennlige boliger med direkte adgang til uteoppholdsareal på bakkeplan.

12.4 Uteoppholds- og leke-/aktivitetsarealer (pbl. § 11-9, nr. 5)

12.4.1 Fellesbestemmelser til uteoppholds- og leke-/aktivitetsareal:

- a. Leke-/aktivitetsarealer og felles uteoppholdsarealer skal ligge ute og på terreng og være fysisk og visuelt tilgjengelig. Arealene skal opparbeides med høy kvalitet. Alle uteoppholds- og lekearealer skal være trivelige grønne lunger, der en tar vare på naturkvaliteter eller skaper et grønt miljø med stedstilpasset vegetasjon der natur mangler. Veileder til utforming av felles uteoppholds- og leke-/aktivitetsarealer samt kommunens normer for vei, gate og park legges til grunn.
- b. Det skal tilrettelegges for overvannshåndtering og fordrøyning i uteoppholds- og lekearealer basert på metoder beskrevet i NS-3845 Blågrønn faktor, jf. punkt 6.3
- c. Området som skal beplantes må ha tilstrekkelig jorddybde. Dersom den beplantede delen av ligger på lokk, skal underliggende konstruksjon dimensjoneres for en jorddybde som tillater at området beplantes med både busker og trær.
- d. Felles leke- og uteoppholdsarealer skal ha en variert beplantning, utforming og møblering som gir mulighet for opphold, sosialt samsvar, rekreasjon og lek på tvers av aldersgrupper. Arealene skal inndeles i ulike soner, med fokus på variert bruk, aktivitet og opphold.
- e. Det skal sikres gode gangforbindelser og overganger til tilgrensende by- eller tettstedsområder. Felles lek og MUA skal være tilgjengelig for adkomst fra gata. Det tillates ikke at utearealene inngjerdes med tett gjerde.
- f. Minst 50% av alle felles leke- og uteoppholdsarealer skal være solbelyst kl. 15.00 ved vårjevndøgn.

Retningslinjer

I områder der det på grunn av eksisterende topografi er umulig å innfri kravet om solbelyst areal må det tilføres ekstra kvaliteter på nye felles- og lekearealer.

12.4.2 Minste uteoppholdsareal (MUA)

- a. Nye boenheter skal ha tilgang til gode og hensiktsmessige oppholdsarealer utendørs. Uteoppholdsarealene skal oppfylle følgende kvalitetskrav:
 - Privat MUA skal ligge i direkte tilknytning til boligen.
 - Det skal etableres buffersoner mellom private og felles oppholdsarealer
 - Ved søknad om tiltak i tråd med pbl § 20-1, som omfatter mer enn en boenhet, skal arealer som kan medregnes som felles MUA være et samlet areal på min. 50m² på terreng, og ikke være smalere enn 4 meter. Arealet skal ligge i umiddelbar nærhet til boligen, og kunne nås uten å krysse andre boenheters private uteoppholdsareal.
 - Areal avsatt til samferdsel (gang- og sykkelareal, kjøring, parkering, renovasjon og lignende) eller terreng brattere enn 1:3 skal ikke medregnes i MUA.
- b. Ved regulering innenfor bestemmelsesområde #7 («bybåndet Drammen»)-tillates inntil 30% av privat og felles uteoppholdsareal på takterrasser dersom disse ikke er i konflikt med krav til bevaring av eksisterende bygninger og kulturmiljø jf. punkt 11.1 og krav til byggeskikk og estetikk jf. punkt 12.2. Felles takterrasser må være universelt tilgjengelige.
- c. Kvantitative krav til minste uteoppholdsareal per boenhet fremgår av tabellene under. Med boenhet menes nye og eksisterende enheter også der enhetene ikke er fysisk adskilt.

Privat Uteoppholdsareal	MUA m²/boenhet	Minste stille areal m²/boenhet <i>(arealet skal ligge utenfor gul støysone, L_{den} < 55 dB)</i>
Blokkbebyggelse	5	5
Rekkehus/kjedehus/terrassert bebyggelse og andre tettere småhustyper	100	30
Tomannsbolig	150	50
Enebolig	200	50
Sekundær boenhet	50	15

Felles Uteoppholdsareal	MUA m²/boenhet	Minste stille areal m²/boenhet <i>(arealet skal ligge utenfor gul støysone, L_{den} < 55 dB)</i>
Blokkbebyggelse, sentrumsformål	15	7,5
Blokkbebyggelse	30	15

Retningslinjer

Andelen av eventuelle uteoppholdsarealer på takterrasser (0-30%), plasseringen, utstrekningen og andre krav til utforming vurderes individuelt i hvert prosjekt jf. punkt 12.4.2-b.

12.4.3 Uteoppholdsareal (MUA) innenfor avgrensningen av kommunedelplan for Drammen sentrum og KBA3:

- Inntil 50% av privat og felles uteoppholdsareal tillates på takterrasser dersom disse er universelt tilgjengelige.
- Kvantitative krav til privat og felles uteoppholdsareal per boenhet fremgår av tabellene under:
Med boenhet menes nye og eksisterende enheter også der enhetene ikke er fysisk adskilt.

Privat Uteoppholdsareal (betegnelsene viser til kommunedelplanens plankart)	MUA m²/boenhet	Minste stille areal m²/boenhet <i>(arealet skal ligge utenfor gul støysone, L_{den} < 55 dB)</i>
Alle områder (Senterområde, Bybebyggelse (blandingsområde), Boligområde)	3	3

Felles Uteoppholdsareal (betegnelsene viser til kommunedelplanens plankart)	MUA m²/boenhet	Minste stille areal m²/boenhet <i>(arealet skal ligge utenfor gul støysone, L_{den} < 55 dB)</i>
Senterområde	10	5
Bybebyggelse (blandingsområde) KBA3	15	7,5
Boligområde	20	10

Retningslinjer

Ved behandling av reguleringsplan eller rammesøknad skal det dokumenteres hvordan de kvantitative rammekravene er løst, hvordan de ulike kategorier uteoppholdsarealer er fordelt innen planområdet og mellom ulike kategorier av mer eller mindre private og offentlig tilgjengelige uteoppholdsarealer. Ved regulering vil intern fordeling som avviker fra arealkravene overfor for private og fellesprivate uteoppholdsarealer kunne aksepteres der det bidrar til bedre boligprosjekter og bedre uteoppholdskvaliteter. Andelen av eventuelle uteoppholdsarealer på takterrasser (0-50%), plasseringen, utstrekningen og andre krav til utforming vurderes individuelt i hvert prosjekt.

12.4.4 Leke- og aktivitetsareal

- Ved etablering av, eller bruksendring til flere enn 3 boenheter (inkludert nye og eksisterende enheter også der enhetene ikke er fysisk adskilt) skal det opparbeides leke- og aktivitetsareal med minimum 30m² pr boenhet. Etablering av én korsdelt firemannsbolig i tråd med punkt 3.3.1-e er unntatt dette kravet.
- Leke og aktivitetsareal skal oppfylle følgende kvalitetskrav:
 - Alle lekearealer skal utrustes slik at de innbyr til opphold, sosialt samvær, rekreasjon og lek på tvers av alle aldersgrupper (0-100 år) utendørs. Lekearealene skal ligge sentralt i de områdene de skal betjene, og gi mulighet for variert aktivitet både sommer som vinter.
 - Lekeareal skal ikke plasseres i umiddelbar nærhet til veiareal med motorferdsel eller andre fareområder, men skal hvis mulig ligge i tilknytning til annet grøntareal for å sikre sammenhengende grønnstruktur/parkanlegg. I boligområder bør barn og voksne kunne nå kvartalslekeplassen via gangveier, uten å krysse trafikkerte veier, private hager, gjerder eller andre barrierer.
 - Rene kjøre- eller ferdselsveier kan ikke medregnes som leke- og aktivitetsarealer.
 - Ved omdisponering av arealer som i planer er avsatt til fellesareal eller friområde som er i bruk eller er egnet for lek, skal det skaffes fullverdig erstatning. Erstatning skal også skaffes ved utbygging eller omdisponering av uregulert areal som barn bruker som lekeareal, eller dersom omdisponering av areal egnet for lek fører til at de hensyn som er nevnt i punkt b ovenfor, for å møte dagens eller framtidens behov ikke blir oppfylt
- Kvantitative krav og utformingskrav til leke- og aktivitetsareal framgår av tabellen under. Kravet utløses når minimumsarealet basert på antall boenheter er nådd:

Leke- og aktivitetsarealer	Maks avstand fra bolig (m)	Krav til utforming
Småbarnslekeplass	50 m fra hver bolig	Kravet utløses ved etablering av 4 boenheter. Minimum størrelse: 50 m². Minimum bredde er 7 meter. Hele arealet skal ligge utenfor gul støysone, Lden < 55 dB. Småbarnslekeplass skal være en sosial møteplass for alle beboere Småbarnslekeplassen skal som minimum dekke funksjoner som sandlek og elementer for motorisk utvikling samt sitteplass med bord og benker.
Kvartalslekeplass	Ca. 200 m	Behovet for etablering av kvartalslekeplass og nærmere krav til utforming vurderes på områdenivå basert på stedsanalyse (jf. punkt 12.1). Kvartalslekeplass skal opparbeides med en variasjon i aktivitetstilbud, primært for barn i barneskolealderen, men det skal også være innredning beregnet for både voksne, eldre og mindre barn. Veiledende størrelse: ca. 2.000 m²
Aktivitetsareal	Ca. 400 m	Behovet for etablering av aktivitetsareal og nærmere krav til utforming vurderes på områdenivå basert på stedsanalyse (jf. punkt 12.1). Aktivitetsareal skal opparbeides med variasjon i aktivitetstilbud. Arealet skal kombinere funksjoner fra kvartalslekeplass og plasskrevende aktiviteter. Det skal også være apparater til de minste barna og plass for voksne, både for opphold og aktivitet. Aktivitetsarealet er beregnet til barn, ungdom og voksne i alle aldersgrupper. Det bør tilrettelegges for samspill mellom forskjellige aldersgrupper slik at alle kan delta i aktivitet. Veiledende størrelse: ca. 5 000 m²

Retningslinjer

Lekeplasser bør tilpasses barnas alder, aksjonsradius og aktivitetsnivå.

Behov for etablering av nye arealer (kvartalslekeplass og aktivitetsareal) løses på områdenivå, basert på stedsanalyse jf. punkt 12.1.

Innenfor avgrensning av områderegulering for Mjøndalen sentrum, kommunedelplan for Drammen sentrum og kommunedelplan for Svelvik sentrum kan kvartalslekeplass og aktivitetsareal erstattes av eksisterende tilbud på offentlige områder, der disse vurderes å være tilstrekkelige, med trafikk sikker adkomst, og ligger innenfor de angitte gangavstander. Beliggenhet og adkomst skal påvises.

12.5 Universell utforming (pbl. § 11-9, nr. 5)

Reguleringsplaner skal redegjøre for universell utforming både internt i planområdet og i sammenheng med omgivelsene.

12.6 Folkehelse (pbl. § 11-9, nr. 5)

Reguleringsplaner skal bidra til å fremme god folkehelse. Konsekvens av miljøfaktorer og helse- og trivselsfaktorer både internt i planområdet og i sammenheng med omgivelsene skal synliggjøres i planen.

Retningslinjer

Virkemidler for å fremme folkehelsen er for eksempel universell utforming, god håndtering av miljøfaktorer som støy, luftkvalitet og solforhold; vektlegging av andre helsefremmende faktorer som tilgang til grøntarealer; tilrettelegging for fysisk aktivitet; kriminalitets- og ulykkesforebygging; tiltak for å utjevne sosiale helseforskjeller som ensomhet, ved tilrettelegging av gode felles møte- og oppholdsplasser (aldersvennlig bomiljø).

12.7 Skilt- og reklameinnretninger (pbl. § 11-9, nr. 5)

- 12.7.1 Formålet med denne bestemmelsen er at alle skilt- og reklameinnretninger skal tilpasses områdets karakter, byrommets og byggets dimensjoner, samt bygningens egenart, med hensyn til plassering, utforming, belysning og material- og fargebruk. Med reklameinstallasjon menes installasjoner/innretninger som markedsfører ulike produkter og virksomhet
- 12.7.2 Skilt til offentlige og samfunnsnyttige institusjoner skal forelegges kommunen for vurdering av unntak fra søknadsplikt.
- 12.7.3 Kommunen kan kreve samlet skiltplan for et avgrenset område.
- 12.7.4 Skilt skal plasseres mellom 1. og 2. etasje eller på 1. etasje som fasadeskilt og/eller uthengtskilt; som hovedregel ett fasadeskilt og ett uthengtskilt pr. virksomhetsfasade. Unntatt fra dette er områder med næring, kjøpesentre og bygninger med en viktig allmenn/ offentlig funksjon.
- 12.7.5 Uthengsskilt skal plasseres minst 2,65 meter over gategrunn og minst 1 meter fra byggets hjørner, og ikke stikke mer enn 1 meter ut fra fasadelivet, inkludert innfestning. Maksimal tillatt størrelse er inntil 60 x 80 cm. Skiltet skal ikke være i konflikt med andre skilt.
- 12.7.6 Bokstaver, profiler og symboler skal være frittstående og monteres direkte på vegg. Kommunen kan tillate at skilt på tre bokstaver, og/eller tall, kan plasseres øverst på bygningen og under gesims, i inntil to himmelretninger, dersom skiltet representerer bygningen. Skilt skal underordnes bygningens farger. Unntak kan vurderes innenfor formål utenfor sentrumsformål.
- 12.7.7 Foliering skal ikke dekke mer enn 1/3 av vindusflaten.
- 12.7.8 Lyssetting skal ikke blende eller være urimelig sjenerende for trafikanter eller beboere.
- 12.7.9 Innvendig skilt- og reklameinnretning med bevegelig lys rettet mot offentlig rom, skal ha svakt belyst stillbilde mellom kl. 22.00-08.00.
- 12.7.10 I innfartsområder og på bensinstasjoner tillates identifikasjonsmast.
- 12.7.11 Følgende er ikke tillatt:
 - Lyskasser.
 - Bevegelig/blinkende lys og skilt.
 - Frittstående reklame.
 - Løsfotreklame og flyttbare stativer.
 - Sammenhengende lysbånd.
 - Reklame ved eller mot Drammenselva og offentlig vei.
 - Plassering av skilt på gjerder eller stolper.
 - Masteskilt i tettbygd strøk.
 - Reklameinnretninger i boligområder.

Retningslinjer

Bestemmelsene bør forstås strengere innenfor sentrumsformål og i hensynssoner for kulturmiljø H570_1 og på og ved kulturminner, enn utenfor disse områdene.

Skiltplanen skal omfatte både eksisterende og nye skilt og må vise plassering, utførelse, materialvalg, belysning og størrelse for skilt og reklame på bygningen. Det skal vurderes behov for skiltplan for følgende:

- etablering av skilt på bygg med flere virksomheter og handelsparker,

- nybygging,
- oppføring av frittstående skilt- eller reklameinnretninger,
- omfanget og typen av eksisterende skilt og reklame på bygningen/ eiendommen tilsier en opprydding.

12.8 Nærings- og arbeidsplasslokalisering (pbl. § 11-9, nr. 5 og 8)

12.8.1 Ved regulering skal lokalisering av næringsvirksomheter og arbeidsplasser skje etter ABC-prinsippet.

12.9 Gravplasser, urnelunder og minnesteder (pbl. § 11-9, nr 5 og nr 6)

12.9.1 Ved regulering tilgrensende gravplasser og minnesteder skal det legges en buffersone slik at gravplassens særegne funksjon skal ivaretas på en verdig måte, særlig som sted for gjennomføring av gravferd, sorgbearbeidelse og som minnested.

Retningslinjer

Gravplasser forvaltes med orden og verdighet. Anlegg, utvidelse og vesentlig endring av gravplass godkjennes av Statsforvalteren (jf. Lov om gravplasser, kremasjon og gravferd (gravplassloven) og Forskrift til lov om gravplasser, kremasjon og gravferd (gravplassforskriften)).

12.10 Byggegrunn (pbl. § 11-9, nr 4)

12.10.1 Før rivingstillatelse gis innenfor sentrumsplan for Drammen, Mjøndalen og Svelvik skal rammetillatelse for ny bebyggelse være gitt.

13 BESTEMMELSER TIL BOLIGBEBYGGELSE

13.1 Fellesbestemmelser til boligformål (B) (pbl. § 11- 9, nr. 5)

13.1.1 Boligtyper

- Innenfor allerede bebygde og uregulerte arealer avsatt til boligformål tillates det kun bebyggelse med småhuskarakter. Blokkbebyggelse tillates ikke.
- Prosjekter som er i tråd med kommuneplanens samfunnsdel og som har tydelig profil av sosial infrastruktur, så som boliger tilrettelagt for eldre, utviklingshemmede og personer med lav betalingsevne, kan vurderes individuelt ut fra formålet og områdets egenart og egnethet.
- Innenfor ubebygde arealer som skal bygges ut i felt, skal fordeling av boligtyper (frittliggende småhusbebyggelse, konsentrert småhusbebyggelse og blokkbebyggelse) avklares gjennom regulering, jf. punkt 12.3

13.1.2 Opprettelse av ny grunneiendom

Retningslinjer

I boligområder skal tomter ha minimum nettoareal på 600 m² for enebolig. Deretter økes krav til tomtestørrelse med minimum 300 m² pr hovedboenhet.

Ved opprettelse av ny grunneiendom i eksisterende boligområder, felt B2, skal minimum tomtestørrelse for enebolig være 1,5 daa av hensyn til landskapskarakteren.

13.1.3 Byggehøyder

- Der det i plan ikke er fastsatt nærmere byggehøyder tillates inntil 8 meter gesims- og 9 meter mønehøyde målt i forhold til gjennomsnittlig planert terreng. På skrånende tomter måles høyden på bygningen i forhold til planert terreng.
- Inntil 1/3 av takflaten på boligen kan bebygges med takoppbygg (ark, kobbhus eller takopplett). Takoppbygget skal underordne seg takets møne. Maksimal gesimshøyde på takoppbygg skal ikke på noe punkt overstige 8,5 meter, regnet fra ferdig planert terreng.
- Der eldre reguleringsplaner angir tillatt høyde i 1 etasje, 1,5 etasje eller 1 etasje med underetasje/loft, skal tillatt gesimshøyde ikke overstige 5 meter og tillatt mønehøyde ikke overstige 7 meter, begge målt fra gjennomsnittlig planert terreng.

13.1.4 Utnytting

- Maksimal tillatt utnyttelse skal ikke overstige 30% BYA. Dette gjelder ikke innenfor uregulerte boligformål innenfor kommunedelplan for sentrum Drammen.

- b. Antall parkeringsplasser i henhold til kommunens parkeringsnorm medtas i beregningen av BYA med 18 m² pr plass.

Retningslinjer

Dersom garasje ikke bygges samtidig med bolighuset bør likevel fremtidig plassering være mulig og synliggjøres på utomhusplanen

13.1.5 Utforming

- a. Ved planlegging av nye boligområder skal bebyggelsen organiseres på en måte som skaper ulike arenaer for fellesskap og interaksjon.
- b. Påbygg og tilbygg til boliger inkludert garasjer/carport, uthus, terrasser, verandaer, balkonger, altaner og lignende skal underordnes det eksisterende boligbygget.
- c. Det tillates ikke garasje i hele bygningens 1. etasje mot gate.
- d. I områder med brattere terreng enn 1:5 skal det unngås at flere enn to etasjer ligger i samme fasadeliv. Tilbaketrekking av etasjer skal være på minimum 2,5 meter fra underliggende fasadeliv. Dette inkluderer også rekkverk til verandaer/takterrasser og lignende mindre konstruksjoner.
- e. Innenfor allerede bebygde boligområder er takterrasser ikke tillatt.

13.2 Sekundær boenhet (pbl. § 11-9, nr. 5)

13.2.1 For sekundær boenhet gjelder følgende med mindre annet er bestemt i den enkelte reguleringsplan:

- a. Sekundær boenhet tillates kun i tilknytning til enebolig og skal være integrert i eneboligen. Mikrohus iht. SAK10 § 3-1 e) og TEK17 § 1-2 annet ledd (begge med forskriftsendring av 01.07.2023) er unntatt vilkår om integrering.
- b. Sekundær boenhet kan være maksimalt 60 m² BRA og kan heller ikke overstige 40% av hovedboenhetens BRA.

13.3 Bestemmelser til felt innenfor boligbebyggelse (pbl. § 11-9, nr. 5)

13.3.1 Felt B1 (tette urbane områder, Nybyen, Austadjordet, Hamborgstrøm)

- a. Det tillates kun fortetting med eneboliger, tomannsboliger, tremannsboliger og korsdelte firemannsboliger med småhuskarakter.
- b. Etablerte byggelinjer mot gate og mot indre del av kvartalene skal følges. Det gjelder uavhengig av om byggelinjen og byggegrense mot vei er regulert eller ikke.
- c. Minst 80% av bygning/anlegg / konstruksjon under bakken skal ligge under bygningens fotavtrykk.
- d. Fradeling av tomt kan bare skje dersom ny og gjenværende eiendom følger etablert tomtestruktur i området. Fradeling som vil føre til at nybygg ikke kan bygges i tråd med etablert bebyggelsesstruktur skal ikke tillates.

Retningslinjer

Minste tomtestørrelse for enebolig skal være 500kvm.

Minste tomtestørrelse for tomannsbolig skal være 600 kvm.

Minste tomtestørrelse for tre- og firemannsboliger skal være 800 kvm.

13.3.2 Felt B4 (Fjell)

- a. Før regulering kan igangsettes må det være gjennomført kartlegging av
 - Naturmangfold jf. punkt 10.6
 - Friluftsliv samt vurderes mulighet for å avsette arealer til utfartsparkering i området

14 BESTEMMELSER TIL ANDRE BYGGEOMRÅDER

14.1 Fritidsbebyggelse (FB) (pbl. § 11-9 nr. 3, 5 og 6)

14.1.1 Fellesbestemmelser til fritidsbebyggelse:

Nye fritidsboliger tillates ikke etablert. Utvidelse av eksisterende fritidsbolig tillates under følgende forutsetninger:

- Eiendommen er tilknyttet/tilknyttet godkjent vann og avløpsanlegg.
- Gesimshøyden skal maksimum være 3,5 meter. Mønehøyden skal maksimum være 6 meter.
- Terrasser/plattinger kan kun oppføres i direkte tilknytning til fritidsboligen og kan maksimalt ha et samlet areal på 20 m². Terrasser/plattinger tillates i tillegg til %BYA.

- Svømmebasseng skal plasseres maksimalt 10 meter fra fritidsboligen, og ikke være til hinder for allmenn ferdsel. Svømmebasseng regnes med i terrassearealet. Svømmebasseng tillates i tillegg til %BYA.
- Nye tiltak skal plasseres slik at de ikke virker dominerende i landskapet eller får silhuettvirkning.
- Tiltak skal ikke være til hinder for allmennhetens bruk og/eller ferdsel.
- Tiltak skal plasseres så langt i retning vekk fra vann, vassdrag og sjøen som mulig

14.1.2 Fritidsbebyggelse i området mellom byggegrense mot sjø og 100 metersbeltet

Bebyggelsen på en eiendom skal fungere som en boenhet og samlet bebyggelse på tomte skal ikke overstige 90 m² BYA ei heller skal grad av utnytting overstiger 20% BYA.

14.1.3 Fritidsbebyggelse i området utenfor 100 metersbeltet

Bebyggelsen på en eiendom skal fungere som en boenhet og samlet bebyggelse på tomte skal ikke overstige 110 m² BYA ei heller skal grad av utnytting overstiger 20% BYA.

Retningslinjer

Det bør benyttes ikke-reflekterende materialer og naturtilpassede farger.

14.2 Sentrumsformål (SF) (pbl. § 11-7, nr. 1 og 11-9, nr. 5 og 8)

14.2.1 Innenfor arealer avsatt til sentrumsformål skal det utvikles en bymessig og variert bebyggelse med blandet formål som næring, tjenesteyting, og bolig. Endelig fordeling av næring, tjenesteyting og bolig fastsettes gjennom regulering.

14.2.2 Utforming

- a. Store bygningsvolumer skal utformes slik at de fremstår som oppbrutt i fasade og gesims.
- b. Det tillates oppføring av bebyggelse inntil eiendomsgrænse
- c. Sentrumsområdene skal bygges ut på en måte som tilfører byen/tettstedet kvaliteter i form av møteplasser og parker, grønne korridorer, sammenhengende tur og sykkelveisystemer, lek- og aktivitetsarenaer samt nødvendig teknisk- og sosial infrastruktur. Det skal søkes å lage ferdsels og møteplasser langs elva og kryssforbindelser som binder elva og marka sammen.
- d. Kantsoner skal defineres rundt alle bygg i en bredde som er tilpasset gaterommet og bygningens funksjon på gateplan. Kantsoner skal utformes i samspill med bygningens funksjon på bakkeplan og ha en utforming som skaper variasjon i opplevelsen av by- eller gaterommet, og i bruken av uteareal i tilknytning til fasaden.
- e. Takene skal vurderes som del av byens taklandskap og behandles som en del av tiltakets samlede arkitektoniske uttrykk.

Retningslinjer

Gater bør opparbeides i en bredde som åpner for grønne rabatter/ treplanting langs gatene.

Sentrumsområder bør planlegges i en menneskelig skala der opplevelsen fra gateplan gir premisser for byroms- og bygningsutforming.

14.2.3 Steinberg sentrum

For arealer avsatt til sentrumsformål på Steinberg skal ny bebyggelse tilpasses eksisterende småhusbebyggelse i volum og høyde.

14.3 Andre typer bebyggelse og anlegg ABA (§ pbl 11-7 nr.1)

14.3.1 Felt ABA1 Homannsbukta/Bokerøya

Innenfor området tillates snødeponi

14.4 Næringsbebyggelse (NÆ) (§ pbl 11-7 nr.1)

14.4.1 Ved regulering av nye næringsarealer skal lokalisering være avgjørende for fastsettelse av funksjon og formål, med sikte på å oppnå effektiv arealutnyttelse og redusere transportbehovet. Store grå arealer bør unngås.

14.4.2 Overflateutforming, grønnstruktur/vegetasjon og overvannshåndtering skal samordnes.

14.4.3 Felt NÆ2 (Eikhaugen)

- a. Innenfor området tillates kun C næring.
- b. Matjord i området skal sikres og overføres til områder for nyetablering av produksjonsarealer.

14.4.4 Felt NÆ1 (Nordbykollen)

- a. Tiltak innenfor området skal etableres i fjellhaller.
- b. Store skjæringer tillates ikke.

14.5 Kombinert bebyggelse og anlegg (KBA) (pbl. § 11-7, nr. 1 og 11-9, nr. 3 og 5)

- 14.5.1 I arealer avsatt til kombinert bebyggelse og anlegg skal det utvikles en urban og variert bebyggelse med blandet formål som næring, tjenesteyting, og bolig. Endelig fordeling av næring, tjenesteyting og bolig fastsettes gjennom regulering.

Retningslinjer

Funksjonsblandingen i utviklingsområdet vurderes i reguleringsplan basert på stedsanalyse jf. 12.1., og ved å vektlegge sammenhengen mellom både eksisterende næringer og det enkelte steds potensiale for utvikling av ny næringsvirksomhet.

14.5.2 Utforming

- a. Store bygningsvolumer skal utformes slik at de fremstår som oppbrutt i fasade og gesims.
- b. Områdene skal bygges ut på en måte som tilfører området kvaliteter i form av møteplasser og parker, grønne korridorer, sammenhengende tur og sykkelveisystemer, lek- og aktivitetsarenaer samt nødvendig teknisk- og sosial infrastruktur. Det skal søkes å lage ferdsels og møteplasser langs elva og kryssforbindelser som binder elva og marka sammen.
- c. Det skal defineres kantsoner rundt alle bygg i en bredde som er tilpasset ute-/gaterommet og bygningens funksjon på bakkeplan. Kantsoner skal utformes som samspill med bygningens funksjon på bakkeplan og ha en utforming som skaper variasjon i opplevelsen av ute-/gaterommet, og i bruken av utearealet i tilknytning til fasaden.
- d. Takene skal vurderes som del av områdets taklandskap og behandles som en del av tiltakets samlede arkitektoniske uttrykk.

Retningslinjer

Gater bør opparbeides i en bredde som åpner for grønne rabatter/ treplanting langs gatene.

Områdene bør planlegges i en menneskelig skala der opplevelsen fra gateplan gir premisser for byroms- og bygningsutforming.

14.5.3 Felt KBA2 (Bragernes sentrum vest)

Ved regulering/ transformasjon av sykehusområdet skal det sikres etablering av park eller annen sammenhengende grønnstruktur på min 6,5 daa. Park/sammenhengende grønnstruktur skal lokaliseres innenfor avgrensning for Reguleringsplan for Buskerud sentralsykehus i strekningen mellom Haugesgate og overgangen mot spiralen og Bergstien nord i sykehusområdet.

14.5.4 Felt KBA3 (Nybyen langs Konnerudgata)

- a. Innenfor området skal ny bebyggelse oppføres som kvartalsbebyggelse, der bygninger mot gaten ligger med fasadelivet i eiendomsgrensen mot gaten.
- b. Ved regulering tillates ny bebyggelse med inntil gesimshøyde 10 meter og mønehøyde 13 meter.

15 GRØNNSTRUKTUR

15.1 Blå/ grønnstruktur (BG) (pbl. § 11-7, nr. 3, 11-9 nr. 5 og 6 og 11-10)

- 15.1.1 Innenfor område for blågrønnstruktur skal vegetasjon skjøttes og bevares på en måte som sikrer naturmangfold og økologiske prosesser gjennom sammenhengende grønnstruktur og grønne lunger.
- 15.1.2 Det tillates skånsom tilrettelegging for turstier (traseer for ferdsel til fots med bruksbredde på inntil 1,5 meter), naturlekeplasser og friluftsliv, samt lettere, nødvendig skjøtsel av vegetasjon. Terrengendringer er ikke tillatt.

Retningslinjer

Med skånsom tilrettelegging menes en god balanse mellom natur og friluftsliv. Ved etablering av stier er det viktig å sikre naturverdier (jf. punkt 10.6 Naturmangfold).

15.2 Friområder (FRI) (pbl. § 11-7, nr. 3 og 11-9, nr. 6)

- 15.2.1 Innenfor friområder tillates tiltak som styrker allmennhetens bruk av området for natur- og friluftsopplevelser.

15.2.2 I forbindelse med bygge- og anleggstiltak skal opparbeidelse av friområder følge krav i vedtatt Parknorm.

16 LANDBRUKS-, NATUR OG FRILUFTSFORMÅL

16.1 Fellesbestemmelser for LNF områder (pbl. § 11-7, nr. 5, 11-9 nr. 5 og 6, og 11-11 nr. 1 og 2)

16.1.1 I områder avsatt til LNF gjelder følgende:

- I landbruks- natur- og friluftsområdene er oppføring av nye bygninger eller andre konstruksjoner og anlegg som ikke er ledd i stedbunden næring ikke tillatt. Det samme gjelder oppdeling av eksisterende grunneiendom til formål som ikke er ledd i stedbunden næring.
- Nye tiltak etter pbl § 20-1 skal tilpasses tunstruktur, bygninger og kulturlandskap
- Tilretteleggingstiltak for enkelt friluftsliv tillates.

Retningslinjer

Stedbunden næring defineres i veileder Garden som ressurs. Oppføring av bygninger eller andre konstruksjoner og anlegg bør søkes etablert på tunet og unngås bygget på dyrket eller dyrkbar mark, eller i områder med skog, med mindre annet følger av jordloven.

16.2 LNF-areal for spredt bolig (LSB) (pbl. § 11-7, nr. 5, 11-9 nr. 3, 5 og 6 og 11-11, nr. 2)

16.2.1 Etablering av nye boenheter er ikke tillatt. Det tillates gjenoppbygging, påbygg, tilbygg og endring av eksisterende boligbebyggelse under forutsetning av at:

- samlete bebyggelse på tomta ikke overstiger 200 m² BRA, ei heller skal grad av utnytting overstige 20% BYA.
- gesims- og mønehøyde ikke overstiger henholdsvis 7 og 9 meter. Inntil 1/3 av takflaten på boligen kan bebygges med takoppbygg (ark, kobbhus eller takopplett). Maksimal gesimshøyde på takoppbygg skal ikke på noe punkt 8,5 meter, regnet fra ferdig planert terreng. Takoppbygget skal underordne seg takets møne.
- garasje skal ha maksimal gesimshøyde på 3 meter og mønehøyde på 5 meter målt i forhold til gjennomsnittlig planert terreng og tilpasses hovedhuset

Retningslinjer

Oppbygging etter brann bør skje i nærhet i tid.

16.3 LNF-areal for spredt fritidsbolig (LSF) (pbl. § 11-7, nr. 5, 11-9 nr. 3, 5 og 6 og 11-11, nr. 2)

16.3.1 Etablering av ny fritidsbebyggelse tillates ikke. Det tillates utvidelse av eksisterende fritidsbebyggelse under forutsetning av at:

- bebyggelsen på tomta fungerer som én bruksenhet
- samlet bebyggelse på tomta ikke overstiger 70 m² BRA ei heller skal grad av utnytting overstige 15% BYA.
- gesims- og mønehøyde ikke overstiger henholdsvis 4 og 6 meter. Inntil 1/3 av takflaten på fritidsboligen kan bebygges med takoppbygg (ark, kobbhus eller takopplett). Maksimal høyde på takoppbygg skal ikke på noe punkt overstige 5,5 meter, regnet fra ferdig planert terreng. Takoppbygget skal underordne seg takets møne.
- terrasser/plattinger kan kun oppføres i direkte tilknytning til fritidsboligen og kan maksimalt ha et samlet areal på 20 m². Terrasser/plattinger tillates i tillegg til %BYA.
- nye tiltak plasseres slik at de ikke virker dominerende i landskapet eller får silhuettvirkning.
- nye tiltak ikke er til hinder for allmennhetens bruk og/eller ferdsel.
- nye tiltak skal plasseres så langt i retning vekk fra vann, vassdrag og sjøen som mulig.

17 BRUK OG VERN AV SJØ OG VASSDRAG

17.1 Ferdsel og farled (FE og FA) (pbl. § 11-7, nr. 6, § 11-11, nr. 3 og 5)

17.1.1 I areal avsatt til ferdsel og farled er det ikke tillatt med tiltak eller inngrep som vanskeliggjør for, eller kommer i konflikt med, bruken som ferdsel/farled. Forbudet gjelder bl.a. tiltak som bøyer og dumping av masse eller gjenstander.

Retningslinjer

Alle tiltak som kan påvirke sikkerheten, ferdselen eller forsvars- og beredskapsinteresser i farvannet krever tillatelse etter havne- og farvannsloven § 14. Søknad om tiltak behandles av Kystverket.

17.2 Småbåthavn (SH) (pbl. § 11-7, nr. 6 og 11-11, nr. 3 og 5)

- 17.2.1 Innenfor område avsatt til småbåthavn med tilhørende strandsone er det tillatt med reparasjon/vedlikehold på eksisterende godkjente bygninger og anlegg, forutsatt at dette ikke medfører utvidelse eller endring.
- 17.2.2 Det tillates riving av bygninger og anlegg, med unntak av der slike er regulert til bevaring.
- 17.2.3 I småbåthavnene på Muusøya (116/1842 og 116/419), Tangen (gbnr 112/261) og Sota (gbnr 112/257) kan oppføres bygninger og anlegg for drift av småbåthavn. Småbåthavnene skal ha allmenn fri ferdsel.

Retningslinjer

Land- og bryggeanlegg i småbåthavner bør være åpne for allmennhetens ferdsel til fots.

17.3 Friluftsområde i sjø (FV) (pbl. § 11-7, nr. 6 og 11-11, nr. 3 og 5)

- 17.3.1 Innenfor området avsatt til friluftsområde i sjø tillates tilrettelegging for allmenhetens bruk av området.

DEL III BESTEMMELSER TIL HENSYNSSONER OG BESTEMMELSESONRÅDER

18 HENSYNSSONER

18.1 Sikringssone, nedslagsfelt drikkevann, H110 (pbl. § 11-8, bokstav a)

- 18.1.1 Innenfor sikringssonen for drikkevannskilder, H110 tillates ikke aktivitet eller tiltak som kan medføre fare for forurensning av drikkevannet. Før det kan gis tillatelse til tiltak etter plan- og bygningsloven § 20-1, skal det dokumenteres at tiltaket ikke utgjør fare for forurensning av drikkevannskilden.
- 18.1.2 Vannverkseier og Mattilsynet skal uttale seg til saken før tillatelse kan gis.

18.1.3 Hensynssone drikkevannskilder 110.1 Glitre og Røysjø (pbl. § 11-8, bokstav a)

- a. Innenfor sikringssonen for drikkevannskilder tillates ikke ferdsel, opphold og aktivitet som kan medføre fare for forurensning av drikkevannet. Følgende er uansett ikke tillatt ved drikkevannskildene:
 - All ferdsel på og i drikkevannskilden, herunder bading, vading, båt, kajakk etc. Forbudet gjelder også husdyr, unntatt dyr på beite.
 - Vasking av gjenstander.
 - Slå leir, herunder telt, hengekøye, bålbrekking etc. nærmere vannkanten enn 100 m.
 - Etterlate seg søppel/avfall.
 - Utslipp av helseskadelige væsker og stoffer (fra for eksempel dieselfat, maskiner, biler eller lignende ved lagring, fylling, reparasjon, oljeskift etc.)
 - Veiene inn til sikringssonen skal være låst med bom.
 - Enkelte unntak kan gjelde der det er gitt særskilt tillatelse (jf. forskrift og klausuleringer gitt i retningslinjer), herunder bruk av båt i forbindelse med oppsyn av drikkevannskilden. Forbudet gjelder for arealformålene LNFR, LNFR-spredd bebyggelse og vern av sjø og vassdrag(drikkevann).
- b. Vannverkseier/ kommunens fagmyndighet for vann og avløp skal høres før det gis tillatelse til organisert aktivitet.

Retningslinjer

Forskrift om forbud mot virksomhet som kan forurense Glitre som vannforsyningssystem, Modum, Øvre Eiker, Nedre Eiker og Lier kommuner, Buskerud gir utfyllende regulering av allmenhetens adgang til aktivitet i hensynssonen.

Klausulering Røysjø gir utfyllende regulering av allmenhetens adgang til aktivitet i hensynssonen til Røysjø

18.1.4 Hensynssone drikkevannskilder H110.2 Blindevann, Ebbestadvannet, Søndre Svanevann (pbl. § 11-8, bokstav a)

- a. Innenfor sikringssonen for drikkevannskilder, H110 Blindevann, Ebbestadvannet, Søndre Svanevann tillates ikke ferdsel, opphold og aktivitet som kan medføre fare for forurensning av drikkevannet. Følgende er uansett ikke tillatt:
- All motorisert ferdsel på og i drikkevannskilden.
 - Beiting
 - Fiske fra båt/is nærmere enn 100 m fra vanninntak.
 - Bruk av båt i forbindelse med turisme
 - Slå leir, herunder telt, hengekøye, bålrensing etc. nærmere vannkanten enn 100 m.
 - Stevner, konkurranser og lignende som involverer mer enn 50 personer er ikke tillatt uten godkjenning. Herunder fiskekonkurranser uavhengig av antall personer.
 - Etterlate seg søppel/avfall/slam.
 - Lagring og utslipp av helseskadelige væsker og stoffer (for eksempel olje, oljeprodukter, kjemikalier, plantevernmidler i klasse X, A og B etc.)
 - Veiene inn til sikringssonen skal være låst med bom.
- b. Vannverkseier/ kommunens fagmyndighet for vann og avløp skal høres før det gis tillatelse til organisert aktivitet.

Retningslinjer

Enkelte unntak kan gjelde der det er gitt særskilt tillatelse (jf. forskrift og klausuleringer gitt i retningslinjer), herunder bruk av båt kun for grunneiere og hyttebrukere. Se også lov om motorferdsel i utmark for tillatelser til bruk av motorfartøy på sjø.

Klausulering av rettigheter og begrensning av aktiviteter i nedbørsfeltet for å beskytte Blindevann som drikkevannskilde gir utfyllende regulering av allmenhetens adgang til aktivitet i hensynssonen til Blindevann

18.2 Hensynssone for restriksjoner for anlegg i grunnen H190.1 (pbl. § 11-8, bokstav a)

Innenfor hensynssonen tillates ikke tiltak jf. pbl. §1.6, eller sprengning, spunting, pæling, boring for energibrønner og andre brønner uten at det foreligger uttalelse/tillatelse fra vannverkseier/kommunens fagmyndighet for vann og avløp.

18.3 Hensynssone for tiltak under terreng H190.2 (pbl. §11-8, bokstav a)

18.3.1 Veitunnell H190.2 (fv 283 Bragernestunnelen, Strømsåstunnelen (eksisterende og regulert nytt løp), E18 Kleivenetunnelen). Innenfor 50 meter fra ytterkant tunellvegg for fv. 283 Bragernestunnelen, E134 Strømsåstunnelen og E18 Kleivene tunnelen) er det ikke tillatt med arbeider og tiltak som kan medføre rystelser eller på annen måte skade tunell eller tunellinnredning.

Retningslinjer

Dette er tiltak lik eksempelvis:

- Sprengningsarbeider
- Boring for energibrønner, andre brønner, jordvarme e.l.
- Andre arbeider, installasjoner eller tiltak i eller på grunnen som kan medføre rystelser eller på annen måte skade tunell eller tunellinnredning.

Før tillatelse til tiltak i sikringssonen må det foreligge tillatelse fra tunnelleier.

18.4 Faresone kartlagt kvikkleire, H310.1 (pbl § 11-8 bokstav a)

18.4.1 Ved regulering og søknad om tiltak innenfor faresonen skal det redegjøres for og foretas nødvendig sikringstiltak.

18.4.2 I kartlagte kvikkleireområder som kan være utsatt for ras eller utglidninger er det et generelt forbud mot byggetiltak og øvrige tiltak som medfører terrengmessige arbeider (graving, oppfylling m.m.) eller påvirkning av hydrologiske forhold (grøfting, kanalisering, energibrønner, bekkelukking m.m.), samt omdisponeringer eller bruksendringer til formål som innebærer økt sårbarhet med tanke på skredhendelser. Ved utarbeidelse av reguleringsplan og søknad om tillatelse skal det sendes inn dokumentasjon fra geoteknisk fagkyndig om sikringstiltak.

18.4.3 Før det gis tillatelse skal det dokumenteres at byggegrunnen vil bli sikret mot ras/utglidning i byggeområdet og/eller andre berørte områder. Kravet om sikring gjelder også i anleggsperioden.

18.5 Hensynssone aktsomhetssone kvikkleire, H310.2 (pbl § 11-8 bokstav a)

- 18.5.1 Ved regulering og søknad om tiltak innenfor hensynssonen skal områdestabilitet vurderes av geoteknisk fagkyndig.
- 18.5.2 Tilstrekkelig sikkerhet må dokumenteres av fagkyndige. Nødvendige sikringstiltak/avbøtende tiltak må utføres i tråd med utredningens anbefalinger.
- 18.5.3 Før det gis tillatelse skal det dokumenteres at byggegrunnen vil bli sikret mot ras/utglidning i byggeområdet og/eller andre berørte områder. Kravet om sikring gjelder også i anleggsperioden.

18.6 Hensynssone H310.3 Jord, snø, steinsprang og flomskred (pbl § 11-8 bokstav a)

- 18.6.1 I områder utsatt for jord, snø og flomskred kreves det i forbindelse med utarbeidelse av regulering og før søknad om tiltak nærmere fagkyndig utredning/undersøkelse. Nødvendige sikringstiltak/avbøtende tiltak må utføres i tråd med utredningens anbefalinger.

18.7 Faresone H320.1 flom fra Drammenselva (pbl. § 11-8, bokstav a)

- 18.7.1 Innenfor hensynssonen er det fare for flom.
- 18.7.2 Før det gis tillates innenfor hensynssonen må det dokumenteres at tiltaket er sikret mot flom etter TEK17 §7-2. Nødvendige sikringstiltak/avbøtende tiltak må utføres i tråd med utredningens anbefalinger.

Retningslinjer

Tiltak i sikkerhetsklasse F1 skal sikres mot 20-årsflom, tiltak i sikkerhetsklasse F2 skal sikres mot 200 årsflom samt klimapåslag, tiltak i sikkerhetsklasse F3 skal sikres mot 1000 årsflom.

18.8 Hensynssone H320.2 flom fra sidevassdrag (pbl. § 11-8, bokstav a)

- 18.8.1 Innenfor aktsomhetssonen kan områder være utsatt for flom fra sidevassdrag,
- 18.8.2 Ved utarbeiding av reguleringsplan og søknad om tillatelse innenfor hensynssonen må det dokumenteres tilstrekkelig sikkerhet mot flom etter krav i TEK17 § 7-2. Nødvendige sikringstiltak/avbøtende tiltak må utføres i tråd med utredningens anbefalinger.

Retningslinjer

Tiltak i sikkerhetsklasse F1 skal sikres mot 20-årsflom, tiltak i sikkerhetsklasse F2 skal sikres mot 200 årsflom samt klimapåslag, tiltak i sikkerhetsklasse F3 skal sikres mot 1000 årsflom.

18.9 Hensynssone H320.3 overvannshåndtering (pbl. § 11-8 bokstav a)

- 18.9.1 Innenfor aktsomhetssonen kan områder være utsatt for flom fra overvann.
- 18.9.2 Det tillates ikke nye tiltak som kan medføre økt fare for flom fra overvann nedstrøms.
- 18.9.3 Ved utarbeiding av reguleringsplan og søknad om tillatelse til tiltak innenfor hensynssonen må det dokumenteres tilstrekkelig sikkerhet mot flom fra overvann i en klimajustert 100-årsnedbørhendelse, etter krav i TEK17 § 15-8. Nødvendige sikringstiltak/avbøtende tiltak må utføres i tråd med utredningens anbefalinger.

18.10 Hensynssone H320.4 områder utsatt for erosjon, (pbl. § 11-8, bokstav a)

- 18.10.1 Innenfor hensynssonen er det fare for erosjon.
- 18.10.2 Ved regulering og søknad om tiltak etter pbl § 20-1 i områder med erosjonsfare må det gjøres nærmere fagkyndig utredning/undersøkelse med hensyn til erosjon. Nødvendige sikringstiltak/avbøtende tiltak må utføres i tråd med utredningens anbefalinger.

18.11 Faresone H320.5 Stormflo og havnivåstigning (pbl. § 11-8, bokstav a)

- 18.11.1 Innenfor faresonen er det fare for stormflo.
- 18.11.2 Før det gis tillatelse innenfor faresonen må det dokumenteres at tiltaket er sikret mot stormflo etter TEK17 §7-2. Nødvendige sikringstiltak/avbøtende tiltak må utføres i tråd med utredningens anbefalinger.

Retningslinjer

Tiltak i sikkerhetsklasse F1 skal sikres mot 20-årsflom, tiltak i sikkerhetsklasse F2 skal sikres mot 200-årsflom samt klimapåslag, tiltak i sikkerhetsklasse F3 skal sikres mot 1000-årsflom.

18.12 Faresone brann og eksplosjon (storulykkevirksomheter) H350 (pbl § 11-8, bokstav a)

- 18.12.1 Solumstrand, H350.1 og Tørkopp H350.2
 - a. Innenfor faresonen tillates ikke nye tiltak før området inngår i reguleringsplan.

- b. Innenfor hensynssone tillates tiltak etter pbl. § 20-1 på tomter med eksisterende bebyggelse. Oppføring av ny bebyggelse i form av ene- og tomannsboliger tillates. Annen type bebyggelse kan ikke tillates før det er fremlagt dokumentasjon på at planlagt bebyggelse ikke utløser vesentlig økt risiko.

18.13 Faresone høyspentanlegg (inkludert høyspentkabler), H370 (pbl. § 11-8, bokstav a)

- 18.13.1 Det er ikke tillatt med bygninger, konstruksjoner eller infrastruktur innenfor byggeforbudssonene til anleggene. Begrensningene gjelder også konstruksjoner og infrastruktur i bakken.
- 18.13.2 For alle tiltak på, i eller ved høyspentanlegg skal netteier kontaktes.

Retningslinjer til soner med særlig hensyn til mineralressurser, bevaring av naturmiljø eller kulturmiljø:

18.14 Hensynssone mineralressurser og råstoff H590 (pbl § 11-8 bokstav c)

- 18.14.1 Innenfor hensynssonen må alle tiltak vurderes opp mot hensynet til mineral/råstoffforekomsten.
- 18.14.2 For tiltak der forekomster med byggeråstoff kan bli berørt skal det vurderes hvordan ressursen kan komme samfunnet til gode før den blir gjort utilgjengelig for fremtidige generasjoner.
- 18.14.3 Før tillatelse til uttak av mineralressurser skal tiltaket reguleres. Drift av uttak skal skje i henhold til bestemmelser i mineralloven med gjeldende forskrifter, samt vilkår i tillatelse etter loven.
- 18.14.4 Mineralloven stiller krav om meldeplikt for uttak over 500 m³. Uttak over 10 000 m³ krever driftskonsesjon.
- 18.14.5 Ved regulering bør i tillegg til ordinære utredningskrav stilles krav om avbøtende tiltak underveis i driften samt etterbruksplan.

18.15 Hensynssone naturmiljø H560 (pbl. § 11-8 bokstav c)

- 18.15.1 Innenfor hensynssonen skal naturområder og naturtyper ivaretas og sikres mot inngrep. Før det gis tillatelse til tiltak etter plan- og bygningsloven innenfor hensynssonen skal en fagkyndig biolog kartlegge naturverdier og vurdere eventuelle avbøtende tiltak.

18.16 Hensynssone kulturmiljøer H570.1 (pbl. § 11-8, bokstav c)

- 18.16.1 Innenfor hensynssonen skal det vises særlig hensyn til kulturmiljøer og kulturminner jf. punkt 11.1
- 18.16.2 Totalskadede kulturminner (forfall/skade) gjenoppbygges som kopi innenfor det taptes kulturminnets volum, høyde og takform

18.17 Hensynssone for etterreformatoriske kulturminner under bakken H570.2 (pbl. § 11-8 bokstav c)

- 18.17.1 For tiltak innenfor hensynssonen bør det gjøres en vurdering av potensialet for funn av etterreformatoriske kulturminner under bakken.
- 18.17.2 Ved funn skal byantikvaren varsles, og behov for tiltak avklares.

Bestemmelser til båndlagte områder

18.18 Båndlegging etter lov om naturmangfold H720 (pbl. § 11-8 bokstav d)

Før det gis tillatelse til eller forekommer noen form for inngrep i grunnen eller andre tiltak, herunder fradeling, innenfor båndleggingssonen skal det foreligge positiv uttalelse fra Statsforvalteren i Oslo og Viken.

18.19 Båndlegging etter lov om kulturminner H730 (pbl § 11-8 bokstav d)

Før det gis tillatelse til eller forekommer noen form for inngrep i grunnen eller andre tiltak, herunder fradeling, innenfor båndleggingssonen skal det foreligge positiv uttalelse fra Buskerud fylkeskommune.

18.20 Båndlegging Nettanlegg med transformatorstasjoner H740 (pbl. § 11-8, bokstav d)

Det er ikke tillatt med bygninger, konstruksjoner eller infrastruktur innenfor båndleggingssonen til anleggene. Begrensningene gjelder også konstruksjoner og infrastruktur i bakken.

19 BESTEMMELSESONMRÅDER

19.1 Bestemmelsesområde avviksone støy #1 (pbl 11-9)

Innenfor området gjelder bestemmelser i punkt 10.5.5

19.2 Bestemmelsesområde mulighetsstudie Strømsø, #2 (pbl. § 11-9)

Før regulering og tillatelse til tiltak etter pbl § 20-1 skal det utarbeides en mulighetsstudie for byggehøyder, gatebruk og bygningsvern hvor områdets innvirkning på det øvrige bybildet fremgår. Mulighetsstudiet skal redegjøre for ulike alternativer og behandles politisk.

19.3 Bestemmelsesområde for høyhus, #3 (pbl. § 11-9)

19.3.1 Gjennom planprosess for områdene kan byggehøyder opp mot 32–37 m vurderes for enkeltbygg. I tillegg åpnes det for å vurdere totalt inntil 1 til 2 høyhus over 37 m.

19.3.2 Ved regulering av tiltak innenfor bestemmelsesområdet skal «Veileder til byform og byggehøyder» være førende for planarbeidet.

19.4 Bestemmelsesområde Konnerudkvote, #4 (pbl. § 11-9)

Innenfor bestemmelsesområdet tillates det ikke utbygd mer enn 20 boenheter per år før vegadkomst til Konnerud er etablert jf. punkt 4.2.4

19.5 Bestemmelsesområde Hagbart Kyllandsvei, #5 (pbl. § 11-9)

Innenfor bestemmelsesområdet tillates det ikke etablering av nye boenheter før Hagbart Kyllands vei er ført frem til Stubberudveien jf. punkt 4.2.5

19.6 Bestemmelsesområde for massedeponi Årbogen, #6 (pbl. § 11-9)

Innenfor området tillates massedeponi. Det er krav om reguleringsplan før massedeponi kan tillates. Det tillates kun oppfylling av rene, ikke-forurensede masser. Det tillates ikke utfylling utover uttaksområdet. Det skal foreligge en plan for hvordan massedeponiet skal beplantes og tilbakeføres til LNF.

19.7 Bestemmelsesområde Bybåndet #7 (pbl. § 11-9)

Innenfor området gjelder bestemmelser i punkt 12.4.2.b

19.8 Bestemmelsesområde Forhold som skal avklares og belyses #8 (pbl 11-9)

Fremtidig kryss på E134 ved Ryghkollen unntas midlertidig rettsvirkning inntil innsigelse fra Statens Vegvesen er løst i mekling eller ved endelig avgjørelse i departementet, jf. plan- og bygningsloven § 11-16 første ledd.

RETNINGSLINJER og VEILEDNING: DEFINISJONER

DEFINISJONER

ABC-prinsippet

ABC prinsippet for arbeidsplasslokalisering er et prinsipp for fysisk planlegging der en etablerer «rett virksomhet på rett sted». Optimal lokalisering av virksomheter bestemmes på bakgrunn av områders tilgjengelighetsprofil og virksomheters mobilitetsprofil.

Målsetningen med metoden er å minimere det samlede transportbehovet, sikre gode by- og tettstedsmiljøer samtidig som det legges til rette for et konkurransedyktig næringsliv.

A-områder er områder som har svært god tilgjengelighet med kollektiv, sykkel og gange for mange. Virksomheter som bør lokaliseres i slike områder er kontorbedrifter med mange ansatte og/eller besøkende, besøksintensive virksomheter og tjenester som detaljhandel og dagligvare.

B-områder er områder som har høy til middels høy intensitet av besøkende og ansatte. Området har god tilgjengelighet med offentlig transport på lokalt nivå. Dette kan være områder for arealkrevende handel som møbler, hvitevarer og brunevarer inkludert hypermarkeder.

C-områder er områder med god biltilgjengelighet gjennom nærhet til hovedvei og med nok parkeringsplasser til ansatte. Virksomheter som bør lokaliseres her er plasskrevende, støyende og med få ansatte og besøkende f.eks. lager, engros- og transportfirmaer og industri.

Plasskrevende varehandel bør også lokaliseres i C-områder. Med plasskrevende varehandel menes i denne planen varebransjer med få kunder per kvadratmeter forretningsareal og som selger varer som motorkjøretøyer, større byggevare, planteskoler, landbruksmaskiner og lignende.

Aktsomhetskart

Aktsomhetskart er temakart som viser områder der det er mulig fare for eksempelvis flom og skred. Disse vises som kartlag i kommunens kartløsning. (DOK datasett)

Bekkefar og bekkedrag

Bekker uten årssikker vannføring, som kan tørke ut i perioder.

Bekkefar leder vann i nedbørsperioder.

Blågrønn faktor

Blågrønn faktor er et verktøy for kvantifisering av vegetasjon og vannelementer i byggesaker. Blågrønn faktor skal bidra til bedre håndtering av overvann og bevaring, forbedring og opparbeidelse av vegetasjon. Norsk standard NS 3845 er kalkulasjonsmetode for å beregne aktuelt blågrønt faktornivå.

Blågrønn infrastruktur

Blågrønn infrastruktur er et nettverk av eksisterende og nye etablerte naturlige og semi-naturlige områder med deres komponenter og funksjoner i rurale og urbane omgivelser.

Omfatter eks. følgende: Grønnstruktur, vann, bekker, overvann/vannveier, uteoppholdsareal, lekeplasser, parker, torg/møteplasser, tursti/turveg (ikke uttømmende).

Det er viktig å fremme stedegent biologisk mangfold i den blågrønne infrastrukturen.

Byggeformål

Med byggeformål menes arealformål etter plan- og bygningsloven (pbl.) § 11-7 nr. 2 «bebyggelse og anlegg» med underformål; boligbebyggelse, fritidsbebyggelse, sentrumsformål, forretninger, bebyggelse for offentlig eller privat tjenesteyting, fritids- og turistformål, råstoffutvinning, næringsbebyggelse, idrettsanlegg andre typer anlegg, uteopphold arealer, grav- og urnelunder.

DOK-data

Det offentlige kartgrunnlaget er offentlige geografiske data som er tilrettelagt for kommunens plan- og byggesaksarbeid. Det er definert i plan- og bygningsloven §2-1 og tilhørende kart- og planforskrift. DOK-data er tilgjengelig via Geonorge.no. Gjeldende DOK-data for Drammen kommune ligger i kommunens kartløsning. Kartløsningen er tilgjengelig på kommunens nettside.

Familievennlige boliger

En familiebolig er en barnevennlig bolig. En familievennlig bolig har gjerne for eksempel flere soverom, plass til stelletbord på badet, eget vaskerom eller 2 bad, enkel atkomst til uteareal og en trygg parkering av barnevogn ved inngangen. Det kan være både småhus, townhouse, og større leilighetskompleks.

Nabolaget er viktig for en familievennlig bolig. For familier er det blant annet viktig med nærhet til skole og barnehage, trygg skolevei og arealer som egner seg for lek og opphold til ulike årstider for alle aldersgrupper.

Friluftsliv - tilrettelegging

Flere steder i planbestemmelsene nevnes tilrettelegging for friluftsliv. I denne planen legges til grunn enkel tilrettelegging for allment friluftsliv. De enkle tiltakene må bedre tilgjengeligheten og styrke befolkningens mulighet for fri ferdsel til fots og på ski.

Tiltak er eksempelvis:

- Oppgradering/vedlikehold av eksisterende traseer/traktorveier
- Arealer til utfartsparkering ved offentlig vei
- Det tillates kun bruk av stedegne masser, evt noe tilførsel av knuste, rene masser for bærelag/toppdekke
- Rask og naturlig revegetering er en forutsetning

Det tillates ikke tiltak som endrer naturopplevelsen og/eller har negative konsekvenser for natur og miljø

Infill

Infill innebærer å utnytte tomrommene mellom eksisterende bygninger i sentrum hvor en har åpninger mellom bygårder som ikke tjener noe spesifikt formål. Dette arealet kan brukes til å bygge nye leiligheter.

Innvendig fellesareal

Innvendige fellesarealer er innendørs arealer flere boenheter deler. Fellesarealer kan for eksempel være rom for trapper og heiser, vaskerom, areal til parkering av barnevogn, gjesterom, lekerom for barn og et større felles oppholdsrom med kjøkkenfasiliteter.

Det vises til Temahefte «Sosiale boformer – boliger med deling og nabofelleskap» (Oslo kommune, plan- og bygningsetaten, 2021).

Kantsoner

Bygningens kantsoner defineres av bygningens møte med bakken. Kantsonen kan være både offentlig og privat, og den kan vende ut mot bred eller smal gate, vann, offentlig park eller privat hage. For mennesker som beveger seg langs en bygning er kantsonen i øyehøyde. Kantsonen kan defineres i ulik bredde avhengig av hva den henvender seg mot, og hvilken funksjon som befinner seg i bygningens første etasje.

Landskapsformasjoner

Viktige landskapsformasjoner i Drammen er åsrygger, dalføre, fjorden og vassdragene, sammenhengene blågrønn struktur, strandsone, jordbrukslandskap og marka

Minste uteoppholdsareal (MUA)

Uteoppholdsareal er de delene av tomten som er egnet til formålet og som ikke er bebyggt eller avsatt til kjøring og parkering. Hensikten med å avsette et krav til minsteuteoppholdsareal i arealplaner er å sikre tilstrekkelige og brukbare arealer til uteopphold med god kvalitet, som kan benyttes gjennom alle årstider, og av ulike aldersgrupper.

Uteoppholdsareal kan være:

Privat; det vil si tilhøre eller være til bruk for kun en bolig

Felles; det vil si tilhøre eller være til bruk for flere boliger

I sentrumsområder kan uteoppholdsarealet være offentlige arealer

Miljøoppfølgingsplan (MOP)

En miljøoppfølgingsplan (MOP) tar utgangspunkt i miljøprogrammet og er et prosjekteringsverktøy for å sikre konkret gjennomføring, oppfølging og dokumentasjon av miljøtiltak som skal skje i ulike faser ved gjennomføring av et prosjekt. MOP skal utformes etter prinsippene i NS 3466 Miljøprogram og miljøoppfølgingsplan for ytre miljø for bygg- og anleggs- og eiendomsnæring.

Miljøprogram

Et miljøprogram er det måldokument som definerer overordnede miljømål og ambisjoner, og gjelder for hele området det prosjektet planlegges. Miljøprogrammet utformes etter prinsippene i NS 3466 Miljøprogram og miljøoppfølgingsplan for ytre miljø for bygg- og anleggs- og eiendomsnæring.

I miljøprogrammet redegjøres det for overordnede miljømål med hensyn til transport/grønn mobilitet, utslipp av klimagasser, energibruk, utslipp (vann, grunn og luft) støy, støv, vibrasjoner, naturmiljø, materialvalg, avfallsminimering og håndtering i tillegg til massehåndtering. Programmet beskriver hvordan miljøstyring ivaretas i alle prosjektets faser. Miljøprogrammet må sees i sammenheng med øvrige utredninger som gjøres i en plansak og kan henviser til disse.

Mobilitetsplan

Mobilitetsplanen skal inneholde mål for ønsket reisemiddelfordeling i tråd med kommunens overordnede mål om nullvekst i personbiltransport. Den skal beskrive tilbudet for gående, syklende, kollektivtransport og bil, inkludert deleordninger for personbil og sykkel. Det bør gjennomføres barnetråkk. Planen skal også redegjøre for hvordan infrastruktur, bygninger og uteområder tilrettelegges for å fremme miljøvennlig transport og sikre trygg og hensiktsmessig varelevering samt løsninger for parkering med antall plasser og organisering av parkeringen, inkludert mobilitetspunkt.

Mobilitetspunkt/mobilitetshus

Et mobilitetshus er et utvidet mobilitetskonsept som inkluderer et bredt mobilitetstilbud tilpasser den lokale kontekst og behov. Mobilitetshuset utnytter de mange reisende på samme punkt, og forsøker å tilrettelegge for grønne transportvalg.

Mobilitetshus/punkt (hub) kan også inneholde andre funksjoner som returpunkt, pakkeautomater osv

Hovedforskjellen fra et vanlig parkeringshus er at et mobilitetshus inneholder ulike transportformer, er tilpasset lokale behov, med formål om å fremme mer miljøvennlig- og bærekraftig transport enn et konvensjonelt parkeringshus (sykkelparkering, sykkелеlingsordninger, bildelingsordninger osv).


Det bør planlegges for mobilitetspunkt i og nær byer, tettsteder, større sentra og nærsentra (vedtatt senterstruktur) i kommunen. Mobilitetspunkt kan også etableres i nabolag. Det vil si steder der mange passerer i et boligområde som for eksempel eksisterende nærbutikker, kollektivholdeplasser, skoler, idrettsområder, miljøstasjoner osv. Et mobilitetspunkt kan kombinere areal til deleløsninger som sykkel- og bildeleordning, ladepunkter, pakkeautomat mv. Det bør tilstrebes at mobilitetspunktene ligger i gangavstand fra flest mulig boliger, samt ligger nær gang- og sykkeltraseer og bussholdeplass.

Målpunkt


Målpunkter er de viktigste stedene folk oppholder seg på eller oppsøker i hverdagen, for eksempel bolig, skole, arbeid, barnehage, butikker, offentlige og private virksomheter og attraksjoner.

Nærområde


Med nærområde menes et område som omfatter tilgrensende eiendommer, eiendommer som er gjenboere, samt eiendommer langs begge sider av tilliggende vei/veier, som følger av figur a-c under. Kommunen kan fastsette et utvidet eller redusert nærområde der det er naturlig at et større eller mindre område ses i sammenheng.

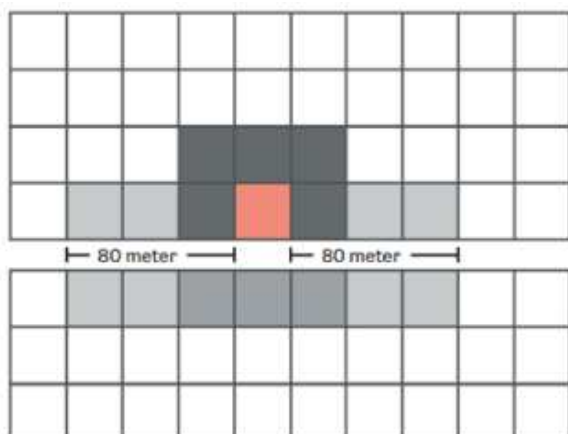


Figur A: Nærområde der tiltaket ligger langs vei/gate

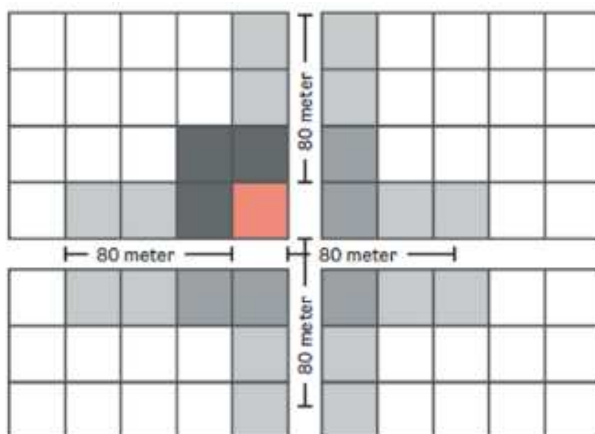

Figur B: Nærområde der tiltaket ligger i vei-/gatekryss

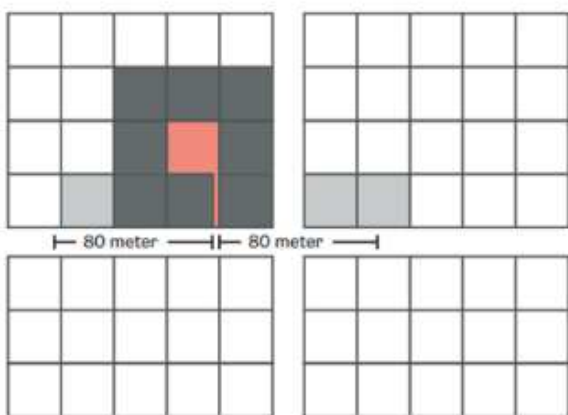

Figur C: Nærområde der tiltaket ligger bak bebyggelse langs vei/gate

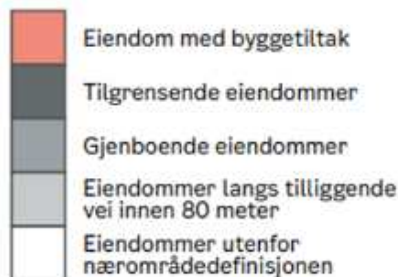

Tegnforklaring

Opparbeidet og sikret opparbeidet

Med opparbeidet menes i kommuneplanen at kravet er gjennomført i samsvar med reguleringsplan og kommunens krav for øvrig. Med sikret opparbeidet menes i kommuneplanen at de nødvendige tekniske, juridiske og økonomiske forutsetningene for gjennomføring av kravet foreligger. Dette innebærer at tekniske planer skal være godkjent, eiendomsforhold, tinglyste rettigheter etc. skal være avklart og nødvendig finansiering skal være på plass.

Organiseringsprinsipper

I områder med ensartet bebyggelse skal nye tiltak utformes slik at de opprettholder områdets karakter og kvaliteter.

I områder med variert (sammensatt) bebyggelse skal nye tiltak tilrettelegge for nyskapende strukturer som binder sammen området. Landskap/terreng, grøntdrag og eksisterende bebyggelsesstruktur skal være førende ved plassering og gruppering av ny bebyggelse og ved fradeling av nye eiendommer.

I områder som omfattes av sentrumsplaner skal bebyggelsen fremme gode gate- og uterom, og ta vare på og utvikle eksisterende by- og landskapsbilde. Der ny bebyggelse integreres i ensartede gateløp og fasaderekker skal fasaden utformes slik at gatas preg med horisontale og vertikale linjer følges.

Rom til støyfølsomt bruksformål

Soverom, stue, undervisningsrom på skoler, oppholdsrom i barnehager, fellesstue og beboerrom i helsebygg.

Småhus

Småhus er fellesbetegnelse på frittliggende og sammenbygde bolighus med inntil tre målbare plan der bygningens høyde er innenfor høydene jf. punkt 13.1.1 Byggehøyder, og med maksimalt tre boenheter.

Boligtyper som faller inn under begrepet småhus:

- Enebolig: Frittliggende bygning med én hovedboenhet
- Tomannsbolig: Frittliggende bygning med to hovedboenheter. En tomannsbolig kan være horisontalt delt, vertikalt delt eller kjedet bolig
- Flermannsbolig: Bygning med tre eller fire boenheter. Bygningen kan ha en felles inngang for alle boenhetene. En korsdelt firemannsbolig er det eneste unntaket med flere enn tre boenheter som kan regnes som småhus.
- Rekkehus: Tre eller flere boenheter bygd i en sammenhengende rekke med vertikalt skille (felles skillevegg) mellom de enkelte boenhetene. Hver boenhet har egen inngang. Den enkelte boenheten betegnes som rekkehusbolig, rekkehusleilighet eller bolig/leilighet i rekkehus.
- Kjedehus og atriumhus: Kjedet bolig betegner en bygning hvor to eller flere selvstendige boenheter er knyttet sammen med mellombygg, som ikke inneholder rom for varig opphold. Den enkelte boligen bør betegnes som kjedehusbolig eller bolig i kjedehus. Atriumhus er sammenbygde enetasjes boenheter i vinkelform. De tilstøtende vindusfrie ytterveggene på nabohusene og/eller leegger og beplantning, danner skjermet uteareal/hage for hver boenhet.
- Terrassehus: Bolighus i bratt terreng hvor bygningen følger helningen i terrenget. Det enkelte plan har terrengkontakt, med unntak av eventuelle toppetasjer.

Kommunen vurderer om prosjektet har småhuskarakter. Kriteriene for denne vurderingen er definisjonene av hver enkelt boligtype og bebyggelsens høyde, lengde/bredde, grunnflate, volumoppbygging, takform, materialbruk og antallet boenheter i bygningene. I tillegg vil også nye tiltak

vurderes opp mot eksisterende bebyggelses boligstørrelse, arkitektonisk utforming, tomtestørrelse, tomtens topografi og nærområdets bebyggelsesstruktur og områdekarakter.

Innenfor felt B1 er det tillat å etablere korsdelte firemannsboliger som i utforming ha småhuskarakter og kan passe inn i tette urbane småhusområder.

Med korsdelt firemannsbolig menes bygning med én felles inngang til to enheter i første etasje og to enheter i andre etasje.

Stedsanalyse

Stedsanalysen skal redegjøre for stedets viktige både fysiske, strukturelle og sosio-økonomiske forhold:

- arealbruk
- landskapsanalyse
- landskapsformasjoner
- naturelementer
- dyreliv
- grønnstruktur
- lekearealer og andre tilbud for barn og unge,
- historie, kulturminneverdier/kulturlandskap,
- handel, service, næringsliv (bransjer og aktører),
- skoler, barnehager, velferdsinstitusjoner, kulturvirksomheter og arenaer
- eiendomsstruktur, bebyggelsesstruktur/arkitektur, boligtyper, transportstruktur og ferdselsmønstre for ulike trafikkgrupper,
- adkomst
- tilgang til vann og avløp
- befolknings- og husholdningssammensetning, levekår

Større utbyggingsprosjekter

Med større utbyggingsprosjekt menes bygg over 1000 m² BRA og boligprosjekt med flere enn 15 boenheter.

Støyfølsom bebyggelse

Boliger, fritidsboliger, helsebygg, skoler (barneskole, ungdomsskole, videregående skole) og barnehager.

Townhouse

Nyere (enfamilie)hus i sentralt bystrøk, med to eller tre etasjer, oftest i rekke eller kjede og med noen av kjennetegnene ved småhusbebyggelse i byens periferi (f.eks. selveie, bakkekontakt, egen forhage og inngang)

Transportutredning

Transportutredningen skal belyse hvordan generert trafikk fra planområdet påvirker alle deler av veinettet både under anleggsfasen (eks en trafiksikkerhetsplan) og ved ferdig utbygging. For bedrifter skal både arbeidsreiser, tjenestereiser, besøksreiser og varetransport inngå. For nye skole-, idretts- og kulturformål skal både normaltransport og «arrangements-transport» kartlegges. Videre skal dagens transporttilbud, inkludert parkeringsplasser, kollektivtilbud og anlegg for syklistenes beskrives. Transportutredningen legges til grunn for en mobilitetsplan som beskriver tiltak for å motvirke veksten i personbiltrafikk.

Vassdrag

Vassdrag regnes som alt stillestående eller rennende overflatevann med årssikker vannføring, med tilhørende bunn og bredder inntil høyeste vanlige flomvannstand, herunder elv, bekk, dam, innsjø/tjern.

Selv om et vassdrag på enkelte strekninger renner under jorden, regnes det i sin helhet som vassdrag.

Som vassdrag regnes også vannløp uten årssikker vannføring (tørre bekker) dersom det atskiller seg tydelig fra omgivelsene.

Verdifulle trær

Med verdifullt tre menes i denne planen et tre som:

Bemerk seg i art, karakter og størrelse (mer enn 90 cm stammeomkrets målt 1 meter over bakken).

Eiketrær med stammeomkrets over 60 cm, målt 1 meter over bakken.

Eksponeert seg og er verdifullt i det landskapet det står i.

Et tre som er sykt, skadet eller er til fare for omgivelsene omfattes ikke av definisjonen med unntak av hule eiker eller andre trær som er vernet etter annet lovverk.

Verdifull vegetasjon

Verdifull vegetasjon er vegetasjon som er registrert som naturtyper i dok datasett for naturtyper.

REVISJONER

Oversikt over administrative endringer av inkurier og feil:

Bakgrunn for endring	Endret tekst i bestemmelsene (ny tekst er markert med rød skrift)	Bestemmelsen det gjelder	Dato revisjon
Ved en inkurie er det kommet med en ekstra setning i bestemmelsen knyttet til faresone kartlagt kvikkleire. NVE bekrefter i brev datert 27.08.2025 at setningen om at «alle tiltak skal godkjennes av NVE» bør tas ut. Bakgrunnen for dette er at NVE har ingen rolle i å godkjenne tiltak, det er kommunen som har myndighet etter plan- og bygningsloven.	Ved regulering og søknad om tiltak innenfor faresonen skal det redegjøres for og foretas nødvendig sikringstiltak. Alle tiltak må godkjennes av NVE	18.4.1 Faresone kartlagt kvikkleire, H310_1 (pbl § 11-8 bokstav a)	21.08.2025
Rette opp inkurie med ufullstendig navn på arealformålet i plankartet som skal være blågrønnstruktur	Arealformål blå grønnstruktur og Landbruks-, natur og friluftsområder (LNF) i kommuneplanens arealplankart overstyrer annet arealformål i reguleringsplaners arealplankart.	2.3.2 Forholdet til vedtatte reguleringsplaner (pbl. §1-5)	12.09.2025
Rette opp inkurie i henvisning til feil bestemmelse (henvisning til bestemmelse om VA-rammeplan)	Der VA-rammeplan ikke er avklart ved regulering (eldre reguleringsplaner), eller der slik plan ikke er i tråd med punkt 6. 7.1.1 , skal VA – rammeplan legges ved søknad om tiltak etter pbl. § 20.1	7.1.2 Vann og avløp (VA)-rammeplan og tekniske løsninger (pbl §11-9, nr. 3)	12.09.2025
Endret teksten «T1442/2021» som ved en inkurie sto markert i rødt til svart skrift	Ved regulering skal støyfaglig utredning dokumentere at støymessige forhold er ivaretatt i henhold til T1442/2021.	10.5.3 a. Støy	12.09.2025
Tydeliggjøring av hva som regnes som «vannløp uten årssikker vannføring» ved å klargjøre at dette er tørre bekker.	Som vassdrag regnes også vannløp uten årssikker vannføring (tørre bekker) dersom det atskiller seg tydelig fra omgivelsene.	Definisjonen av vassdrag i kapittelet «Retningslinjer og veiledning: definisjoner»	01.10.2025
Rette opp feil henvisningen til dato for vedtak av veileder for energi- og klimavurderinger i plansaker. Veilederen ble vedtatt i formannskapet den 26.11.2024.	Ved regulering skal Drammen kommunes klimastrategi dato 10.05.2023 samt veileder for energi- og klimavurderinger i plansaker vedtatt dato 26.11.2024 10.12.2024 legges til grunn.	10.3.1 Energi og klima	05.12.2025
Ved en inkurie er oppdeling eller sammenføring av boenheter (tiltak etter pbl. § 20-1 bokstav g) ikke omfattet av unntaksbestemmelsen for plankrav. Med dette stilles det krav om reguleringsplan ved oppdeling eller sammenføring av boenheter, samtidig som det eksempelvis åpnes for oppføring av	Tiltaket er omfattet av pbl § 20-1 bokstav a, d og g , forutsatt at tiltaket ligger i areal avsatt til boligformål og: · eiendommen ikke overstiger 3 boenheter (inkludert nye og eksisterende enheter også der enhetene ikke er fysisk adskilt).	3.3.1 e. Unntak fra krav om reguleringsplan	05.12.2025

ny bolig med tre enheter. Det anses derfor som en feil og bokstav g innarbeides i bestemmelsen for å rette opp denne feilen.	Innenfor felt B1 tillates 4 boenheter ved etablering av korsdelt firemannsbolig med småhuskarakter. · samlet BRA ikke overstiger 500 m2 · samlet tomteareal ikke overstiger 1800 m2		
Ved en inkurie er det lagt til at deling av eiendommer ikke er tillat innenfor bestemmelsesområdet Hagbart Kyllandsvei. Dette ble ved en feil endret etter offentlig ettersyn, og denne delen tas derfor ut av bestemmelsen.	Innenfor bestemmelsesområdet tillates det ikke deling av eiendommer eller etablering av nye boenheter før Hagbart Kyllands vei er ført frem til Stubberudveien jf. punkt 4.2.5	19.5 Bestemmelsesområde Hagbart Kyllandsvei, #5 (pbl. § 11-9)	05.12.2025
Rette opp feil i henvisningen til annen bestemmelse. Ved en feil er det lagt inn punkt d. i bestemmelse 3.3.1 som omhandler drift og vedlikehold av jernbaneanlegg. Ettersom bestemmelsen om lek- og aktivitetsareal er knyttet til boligformål skulle det henvises til punkt 3.3.1 e. som blant annet omtaler korsdelt firemannsbolig.	Ved etablering av, eller bruksendring til flere enn 3 boenheter (inkludert nye og eksisterende enheter også der enhetene ikke er fysisk adskilt) skal det opparbeides leke- og aktivitetsareal med minimum 30m2 pr boenhet. Etablering av én korsdelt firemannsbolig i tråd med punkt 3.3.1 - d - e er unntatt dette kravet.	12.4.4 a. Leke- og aktivitetsareal	11.02.2026



Drammen kommune

Planstatus

MATRIKKELENHET

Kommune	Gnr	Bnr	Fnr	Snr	Adresse
3301 - Drammen kommune	237	284	0	0	Døvikveien 12, 3055 KROKSTADELVA

KOMMUNEPLAN/KOMMUNEDELPLAN

Eiendommen ligger i område som i kommuneplanen/kommunedelplanen er avsatt til	Plan (vedtaksdato)	Areal
Boligbebyggelse - Nåværende	Kommuneplanens arealdel for Drammen kommune 2025-2037 (18.6.2025)	849.97m ²
Flomfare	Kommuneplanens arealdel for Drammen kommune 2025-2037 (18.6.2025)	373.87m ²
Ras- og skredfare	Kommuneplanens arealdel for Drammen kommune 2025-2037 (18.6.2025)	180.42m ²

GJELDENE REGULERING

Ligger eiendommen i et regulert område?

PLANID	Plannavn (vedtaksdato)	Reguleringsformål	Areal
Ja			
3301 062519910003	KR 26, Langrand - Krokstadveien, med endr av 05.12.1996 (28.8.1991)	Boliger	840.76m ²
3301 062519910003	KR 26, Langrand - Krokstadveien, med endr av 05.12.1996 (28.8.1991)	Felles avkjørsel	9.21m ²

RELATERTE PLANER

PLANID	Plannavn (vedtaksdato)
062519960006	KR 26.01 Lifa (16.10.1996)

BEBYGGELSESPLAN

Omfattes eiendommen eller en del av eiendommen av en bebyggelsesplan etter eldre PBL?

PLANID	Plannavn
--------	----------

Nei

REGULERING UNDER ARBEID

Er det igangsatt planleggingsarbeid på et område som inkluderer/berører eiendommen?

PLANID	Plannavn
--------	----------

Ja

3301 20250013 Kommuneplanens arealdel for Drammen kommune 2027-2039

PLANFORSLAG

Eksisterer det planforslag som berører eiendommen?

PLANID

Plannavn

Nei

KOMMENTARFELT:

Det tas forbehold om feil og mangler.



NEDRE EIKER KOMMUNE

KR 26

7

Vedlegg 3.

504 Kr 26

FORSLAG TIL REGEULERINGSBESTEMMELSER TIL REGULERINGSPLAN FOR LANGRAND - KROKSTADVEIEN, NEDRE EIKER KOMMUNE, PLAN DAT. 10.7.84, SIST REV. 12.09.90.

§ 1

Reguleringsbestemmelsene gjelder innenfor det området som er vist med reguleringsgrense på plankart.

§ 2

Området reguleres til:

Byggeområder:

- boliger (B)
- boliger/forretninger (BF)
- industri (I)
- offentlige bygninger (O)

Trafikkområder:

- kjørevei
- gangvei
- gatetun

Prisområder: (FR)

Fareområder:

- høyspenningsanlegg

Spesialområder:

- verneverdig bebyggelse (V)
- friluftsområde (FL)

§ 3

I tillegg til bestemmelsene for de enkelte områdene kommer fellesbestemmelser som gjelder hele reguleringsområdet.

§ 4

Område for boligformål. (B)

- a) Området kan bebygges med frittliggende boliger. Bebyggelsens grunnflate, inkl. garasjer, boder, o.l., må ikke overstige 20 % av regulert tomtareal.
- b) Bebyggelsen kan tillates oppført i inntil 2 etasjer. I tillegg kan det tillates innredet underetasje i samsvar med byggeforskriftenes bestemmelser der forholdene etter bygningsrådets skjønn ligger til rette for det. Garasjer kan bare tillates oppført med 1 etasje.
- c) Plassering av garasje skal være vist på situasjonsplan som følger byggeomeldingen for huset, selv om garasjen ikke skal settes opp samtidig med dette. I tillegg til garasje skal det være oppstillingsplass for 1 bil på egen grunn, pr. leilighet.
- d) Innenfor områdene B 12 - B 15 skal bygningsrådet ved behandling av byggeomeldinger påse at bebyggelsen får tradisjonell form og materialbruk.



NEDRE EIKER KOMMUNE

Før søknad om deling av eiendom eller søknad om byggetillatelse innenfor områdene B 12 - B 15 behandles, kan det kreves delings-/bebyggelsesplan for området, eller deler av det, som er godkjent av bygningsrådet.

- f) Eksisterende og naturlig vegetasjon på området B 7 og B 10 må opprettholdes.
- g) Lokaler for annen virksomhet kan tillates innredet i bolighus, der det etter bygningsrådets skjønn ikke vil være til vesentlig ulempe for beboerne i strøket.

§ 5

Område for boliger/
forretninger.

(B/F)

- a) Området kan bebygges med en grunnflate på inntil 25 % av regulert tomteareal.
- b) Bebyggelsen kan føres opp inntil 8 meters høyde, målt fra ferdig planert terreng til gesims.
- c) Bygningsrådet kan kreve inntil 2 biloppstillingsplasser pr. 50 m² brutto gulvflate på egen grunn. Videre skal hver bedrift på egen grunn ha plass for på- og avlesing, nødvendig for eiendommens bruk etter bygningsrådets skjønn.
- d) I boligbebyggelse kan tillates innredet forretningslokale der forholdene etter bygningsrådets skjønn, ligger til rette for det. Det skal minst avsettes 2 parkeringsplasser pr. leilighet.
- e) Boligtomt kan tillates fradelt/bebyggt der forholdene, etter bygningsrådets skjønn, ligger til rette for det.

§ 6

Område for industri.

(I)

- a) Før søknad om byggetillatelse behandles skal det foreligge delings-/bebyggelsesplan som er godkjent av bygningsrådet.
- b) Planen skal i nødvendig grad vise tomtegrenser, bebyggelsens plassering, utendørs lagerarealer, eventuelle utbyggingstrinn, arealer for adkomst, parkering, av- og pålesing og manøvrering, samt beplantning og andre skjermingstiltak mot offentlig vei og tilstøtende områder. U. maks = 0.4.
- c) Bebyggelsen skal være av brannsikre materialer og kan føres opp i inntil 8 meters høyde, målt fra ferdig planert terreng til gesims.
- d) Bedriftens behov for interne trafikk- og parkeringsarealer, skjermingstiltak m.v. skal dekkes på egen grunn.
- e) Anleggenes art, utforming og plassering skal i hvert enkelt tilfelle godkjennes av bygningsrådet, som kan avgjøre at bedrifter som antas å ville medføre særlige ulemper, henvises til bestemte deler av området eller til andre industristrek.



NEDRE EIKER KOMMUNE

§ 7

Område for offentlig formål. (O)

- a) Område O 2 skal nyttes til tomt for Nedre Eiker Elverk.
- b) Anleggenes art, utforming og plassering skal godkjennes av bygningsrådet i hvert enkelt tilfelle.

§ 8

Kjørevei.

- a) Offentlig kjørevei er vist på planen med reguleringsbredde og byggegrenser.

§ 9

Gangvei.

- a) Offentlig gangvei er vist på planen med reguleringsbredde og byggegrenser.
- b) Kjøring på gangvei i forbindelse med offentlig eller sosial tjenesteyting, samt adkomst til boliger kan tillates av bygningsrådet.

§ 10

Gatetun.

- a) Offentlig gatetun er vist på planen med reguleringsbredde og byggegrenser.
- b) Før opparbeiding av området skal der for hvert enkelt område utarbeides detaljplan, godkjent av bygningsrådet, som i nødvendig utstrekning viser areal for kjøre- og gangtrafikk, parkering, lek og beplantning, samt tar stilling til bruk av skilt og andre trafikksikringstiltak.

§ 11

Friområde.

(FR)

- a) Område FR 1, 2 og 4 skal nyttes til kombinert park og eventuelt turvei/sti.
- b) Område FR 3 og 5 skal opparbeides parkmessig og tilrettelegges for lek.
- c) Område FR 6 skal nyttes til sti/turvei.
- d) Bygningsrådet kan tillate oppføring av bygninger og anlegg som har tilknytning til områdenes bruk, samt nødvendige innretninger for vannforsyning, avløp eller kraftforsyning.

§ 12

Område for høyspenningsanlegg.

- a) I det regulerte fareområdet er det ikke tillatt å oppføre bygninger av noen art eller på annen måte opparbeide arealer for idrett, lek, o.l.



NEDRE EIKER KOMMUNE

§ 13

Område for verneverdig
bebyggelse.

(V)

- a) Området kan benyttes til virksomhet som etter bygningsrådets skjønn er forenlig med hensyn til bygningenes historiske, arkitektoniske og miljømessige verdi.
- b) De verneverdige bygningene reguleres med eksisterende etasjetall og gesims-høyder.
- c) Bygningene tillates bare ombygd, påbygd eller modernisert under forutsetning av at eksteriøret holdes uendret eller føres tilbake til opprinnelig ut-seende. Dersom deler av bebyggelsen blir ødelagt ved brann eller av andre årsaker, skal eventuell ny bebyggelse utformes i nøye harmoni med eksister-ende miljø.
- d) Såfremt områdets arkitektoniske og miljømessige kvaliteter ikke forringes, kan bygningsrådet tillate oppføring av supplerende bebyggelse med til-knytning til områdets bruk. Supplerende bebyggelse må i tilfelle tilpasses det verneverdige miljøet i størrelse, form, materialbruk og detaljering.
- e) Før bygningsrådet gir tillatelse til eksteriørendringer eller ny bebyggelse, skal det innhentes uttalelse fra sakkyndig hold.
- f) Eksisterende trær og annen vegetasjon av betydning for miljøet skal søkes bevart. Dersom trær allikevel må felles, skal de erstattes ved nyplantning.

§ 14

Friluftsområde.

(FL)

- a) Området skal nyttes til friluftsområde. I dette området er det ikke tillatt å drive virksomhet eller oppføre bygg eller anlegg som etter bygningsrådets skjønn er til hinder for områdets bruk som friluftsområde.
- b) Høgst kan tillates i begrenset omfang som på forhånd må godkjennes av hovedutvalget for teknisk sektor.

§ 15

Fellesbestemmelser.

- a) Tomtegrenser og bebyggelses plassering skal fastsettes av bygningsrådet innenfor rammen av bestemmelsene i plan- og bygningsloven og vedtektene for Nedre Eiker kommune.
- b) Bygningsrådet skal ved behandlingen av byggemeldinger påse at bebyggelsen får en god form og materialbehandling. Bebyggelsens farge skal godkjennes av bygningsrådet dersom det har betydning for bebyggelsens karakter. Det skal legges vekt på å bevare et miljø og en bebyggelsestradisjon som er karakteristisk på stedet.
- c) Ingen arealer må beplantes med trær eller busker som etter bygningsrådets skjønn kan virke sjenere for den offentlige ferdsel. Ubebygde tomtarealer må gis en tiltalende form og behandling.
- d) Det kan tillates oppført gjerde mellom eiendommer inntil 1,2 meters høyde.

**NEDRE EIKER KOMMUNE**

- e. I området mellom frisisiktlinje og veiformål (frisisiktsone) skal det i veikryss være frisisikt i 0,5 m høyde over tilstøtende veiers planum.
- f) Mindre vesentlige unntak fra disse reguleringsbestemmelser kan, når særlige grunner taler for det, tillates av bygningsrådet innenfor rammen av plan- og bygningsloven og Nedre Eiker kommunes vedtekter til den.
- g) Etter at reguleringsplanen med tilhørende reguleringsbestemmelser er godkjent, kan det ikke inngås privatrettslige avtaler som er i strid med planen og de tilhørende bestemmelser.

**Nedre Eiker kommune**

I medhold av § 27-2 i plan- og bygningslov av 21. april 1989 har Nedre Eiker kommunestyre i møte den 28.08.91, sak 61, vedtatt denne reguleringsplanen med tilhørende bestemmelser.

Plankart og bestemmelser er i samsvar med kommunestyrets vedtak.

Mjøndalen den

14/10-91

NEDRE EIKER KOMMUNE

Ordfører

ordfører

Drammen kommune

Adresse: Engene 1, 3008 DRAMMEN**Telefon:** 32 04 00 00

Vann og avløp med informasjon om vannmåler

EM §6-7

Oppdragstakerens undersøkelses- og opplysningsplikt

Kilde: Drammen kommune

Kommunenr.	3301	Gårdsnr.	237	Bruksnr.	284	Festenr.		Seksjonsnr.	
Adresse	Døvikveien 12, 3055 KROKSTADELVA								

Informasjon om vann/avløp registrert på eiendommen

Målnummer	Stand	Dato	Avlesningstype	Forbruk 2025
08807483	38	30.04.2026	Årsavlesning - Ekstern kilde	29

Dersom «Nei» på «Offentlig avløp», må megler ta kontakt med **Tilsynet for små avløpsanlegg**:

E-post tilsynet@lier.kommune.no eller tlf. 32 22 01 00

Dersom «Ja» på «Privat septikanlegg» må det påregnes pålegg om å koble ut septiktanken.

Private anlegg eldre enn 10 år må påregnes utskiftet. Dette kan medføre vesentlige kostnader for kjøper av eiendommen.

Dersom vannmålerstand er stipulert ønsker vi kontrollavlesning ved overtagelse.

Offentlig vann	Ja
Offentlig avløp	Ja
Privat septikanlegg	Nei

FORBEHOLD VED UTLIVERING AV INFORMASJON I FORBINDELSE MED EIENDOMSFORESPØRSLER:

Det tas forbehold om riktigheten eller fullstendigheten av opplysningene i dette dokumentet. Det kan ikke rettes krav som følge av at disse opplysningene benyttes som grunnlag for beslutninger.

Kommunale gebyrer 2026

EM §6-7 Oppdragstakerens undersøkelses- og opplysningsplikt

Kilde: Drammen kommune

Kommunenr.	3301	Gårdsnr.	237	Bruksnr.	284	Festenr.		Seksjonsnr.	
Adresse	Døvikveien 12, 3055 KROKSTADELVA								

Kommunale gebyrer fakturert på eiendommen i 2025

Kommunale gebyrer er en kombinasjon av forskudd, abonnement og enkeltgebyrer fakturert etter levert tjeneste. Vi kjenner ikke samlet gebyr for en eiendom for et år før året er omme. Denne rapporten sammenstiller dette for fjoråret, med summer fordelt per fagområde. Tjenestene vil normalt ha en prisøkning hvert år, samt at forbruk på ulike tjenester kan variere fra år til år.

Gebyr	Fakturert beløp i 2025
Avløp	3 300,68 kr
Vann	1 998,00 kr
Sum	5 298,68 kr

Prognose kommunale gebyrer på eiendommen inneværende år

Vare	Mva	Grunnlag	Enhetspris	Andel	Korreksjon	Årsprognose	Fakt. hittil i år
Målt vann	15%	12 m3	35.02	1/1	0 %	420,23 kr	420,23 kr
Fastledd vann boligenhet	15%	1 stk	1094.20	1/1	0 %	1 094,20 kr	364,73 kr
Målt avløp	15%	12 m3	58.45	1/1	0 %	701,36 kr	701,36 kr
Fastledd avløp boligenhet	15%	1 stk	1774.47	1/1	0 %	1 774,47 kr	591,49 kr
					Sum	3 990,26 kr	2 077,81 kr

Løpende gebyr brukes for å fordele en årlig kostnad på flere innbetalinger.

Mva-feltet gir informasjon om varens merverdiavgiftsats, og beløp er inkludert merverdiavgift. De som har 0% er unntatt merverdiavgift.

Prognosene for inneværende år kan avvike, spesielt ved årsskifte. Dette kan skyldes at enhetspriser ikke er oppdatert for nytt år eller at noen gebyr foreløpig ikke er opprettet for nytt år.

FORBEHOLD VED UTLIVERING AV INFORMASJON I FORBINDELSE MED EIENDOMSFORESPØRSLER:

Det tas forbehold om riktigheten eller fullstendigheten av opplysningene i dette dokumentet. Det kan ikke rettes krav som følge av at disse opplysningene benyttes som grunnlag for beslutninger.



Drammen kommune

Utskriftsdato: 11.08.2026

Postadresse: Postboks 7500, 3008 Drammen

Telefon: 32 04 00 00

E-post: kommunepost@drmk.no

Utestående krav på legalpant

EM §6-7

Oppdragstakerens undersøkelses- og opplysningsplikt

Kommunenr.	0602	Gårdsnr.	237	Bruksnr.	284	Festenr.		Seksjonsnr.	
Adresse:	Døvikveien 12								

Utestående legalpant registrert på eiendommen

Utestående forfalte fordringer som er på eiendommen pr i dag:

Det er ingen heftelser på eiendommen.	☒
Eiendommen har forfalte krav på vann- og avløp	kr
Borettslaget/sameie må kontaktes for disse opplysningene.	☐

Overførte beløp til Kemneren i Drammensregionen fra Drammensregionens brannvesen IKS (brannvesenet) og Renovasjonsselskapet for Drammensregionen (RfD) pr i dag:

Det er ikke utestående beløp overført fra RfD.	☒
Utestående beløp overført fra RfD	kr
Det er ikke utestående beløp overført fra Brannvesenet feiling og tilsyn.	☒
Utestående beløp overført fra Brannvesenet feiling og tilsyn.	kr

Beløpene er ekskl. eventuelle forsinkelsesrenter. Ta kontakt med oss når oppgjørets dato er satt slik at vi kan beregne skyldig beløp inkl. forsinkelsesrenter.

Tilleggsinformasjon:

FORBEHOLD VED UTOFLERUNG AV INFORMASJON I FORBINDELSE MED EIENDOMSFORESPØRSLER:

Det tas forbehold om at det kan være avvik i våre registre i forhold til den faktiske situasjonen og at det kan foreligge forhold omkring eiendom og bygninger som kommunen ikke er kjent med. Kommunen kan ikke stilles økonomisk ansvarlig for bruk av informasjon som oppgis i sammenheng med eiendomsforespørsler.

NB! Ved kjøp og salg av bolig er det viktig at eiere som har opprettet E-faktura eller Avtalegiro på eiendommen sier opp disse.



Drammen
kommune

Kulturminner - lokal verneiste

MATRIKKELENHET

Kommune

Gnr Bnr Fnr Snr

3301 - Drammen kommune

237 284 0 0

Rapporten bygger på automatiserte geoanalyser mot et stort antall kartlag fra mange ulike kilder, og som sammen utgjør DOK = «det offentlige kartgrunnlaget». Lokale datasett og registreringer fra den enkelte kommunen er som regel ikke med i DOK og derfor heller ikke i rapporten, mens enkelte nasjonale datasett som per i dag ikke er med i DOK, er tatt med i rapporten likevel. Kartlagene er produsert i henhold til ulike nøyaktighetskrav, og blir oppdatert med ulik frekvens. Det gis derfor ingen garanti for at innholdet er oppdatert og korrekt til enhver tid. Vær oppmerksom på at begrepet 'Ikke registrert' i noen tilfeller betyr 'Ikke kartlagt'. I slike tilfeller kan tiltakshaver gis pålegg om kartlegging. Radon og geotekniske undersøkelser er eksempler på slike datasett. Kontakt geodataavdelingen dersom du er i tvil, vil vite mer om lokalt tilgjengelige data eller mener rapporten inneholder feil.



 Middels bevaringsverdi -
klasse C

Ingen treff i temadatabasen.

Tema uten treff:

Fredet	Svært høy bevaringsverdi - klasse A	Høy bevaringsverdi - klasse B
Middels bevaringsverdi - klasse C	Undersøkes	Uten vernestatus for enkeltobjekt
Kulturmiljø - Svært høy verneverdi	Kulturmiljø - Høy verneverdi	Enhetlig kulturmiljø
Sammensatt kulturmiljø	Bevaring kulturmiljø (svært høy verneverdi)	Bevaring kulturmiljø (høy verneverdi)
Bevaring kulturmiljø (middels verneverdi)	Bevaring kulturmiljø AUT fredede (svært høy verneverdi)	Bevaring kulturmiljø AUT fredede (høy verneverdi)
Båndleggingsone fra kulturminneplan Nedre Eiker		

Eiendomsinformasjon

Eiendommer innenfor analyseområdet

Kommune	Gårdsnummer	Bruksnummer	Festenummer	Seksjonsnummer	Antall	Areal
3301	237	284	0	0	1	849.97m ²

Bygninger innenfor analyseområdet

Byggtype	Antall	Areal
Enebolig	1	183.62m ²

Arealplaner

Gjeldende forhold i kommuneplan som berører analyseområdet

Fare/sikring/hensyn/båndlegging	Areal
---------------------------------	-------

Flomfare 373.87m²

Ras- og skredfare 180.42m²

Gjeldende arealformål i kommuneplan/kommunedelplan(er) som berører analyseområdet

Formål	Status	Areal
--------	--------	-------

Boligbebyggelse Nåværende 849.97m²

Arealplaner innenfor analyseområdet

Plan id	Plannavn	Plantype	Status	Areal
---------	----------	----------	--------	-------

062519910003 KR 26, Langrand - Krokstadveien, med endr av 05.12.1996 Eldre reguleringsplan Endelig vedtatt arealplan 849.97m²

Gjeldende reguleringsformål i reguleringsplaner som berører analyseområdet

Formål	Areal
--------	-------

Felles avkjørsel 9.21m²

Boliger 840.76m²

Viktig informasjon om kulturminner i Drammen kommune

Meglerpakken i Drammen kommune inneholder informasjon om kulturminner gjennom:

1. **Eiendomsrapporten:** All informasjon som er registrert i eiendomsregisteret om en eiendom. Kulturminneregistrering kan mangle.
2. **Kulturminnerapporten:** Inneholder analyse av nasjonale og lokale kulturminneregistreringer, både enkeltobjekter og kulturmiljøer. De lokale kulturminneregistreringene ble vedtatt som del av kommuneplanens arealdel 18.06.2025.
3. **Planrapporten (Planinfo):** Inneholder hensynsone «Bevaring kulturmiljø» fra kommuneplanens arealdel, og fra eventuell reguleringsplan.

Eiendomsrapporten inneholder all informasjon om en eiendom som er registrert i eiendomsregisteret

Registrering av kulturminner i matrikkelen hentes automatisk fra Askeladden, som er riksantikvarens database for kulturminneregistreringer. Registreringene i Askeladden omfatter i hovedsak kulturminner og kulturmiljøer av nasjonal verdi og kjente arkeologiske kulturminner. Det betyr at selv om Askeladden, og dermed matrikkelen, viser at det ikke er registrert kulturminner i et område, er det ingen garanti for at det ikke finnes kulturminner på eiendommen.

Kulturminnerapporten inneholder både nasjonale og lokale kulturminneregistreringer

Registreringene er faglige vurderinger av kulturminneverdi, utført av en konsulent på oppdrag fra kommunen og deretter kvalitetssikret av representanter for kommunen, fylkeskommunen og Drammens museum. Disse registreringene er gjort juridisk bindende gjennom Kommuneplanens arealdel for Drammen kommune 2025-2037, med bestemmelser, vedtatt 18.06.2025.

Bestemmelser om kulturmiljøer og kulturminner finner du i kapittel 11, og i kapittel 18 om hensynssoner, spesielt §18.16 Hensynssone kulturmiljøer H570_1 og §18.17 Hensynssone for etterreformatoriske kulturminner under bakken H570_2. Reguleringsplan kan også inneholde bestemmelser om kulturminner.

Dersom du har spørsmål til registreringene eller opplysningene om kulturminner som framkommer i rapportene kan du ta kontakt Drammen kommune på kommunepost@drammen.kommune.no



Drammen
kommune

Kulturminner

MATRIKKELENHET

Kommune

Gnr Bnr Fnr Snr

3301 - Drammen kommune

237 284 0 0

Rapporten bygger på automatiserte geoanalyser mot et stort antall kartlag fra mange ulike kilder, og som sammen utgjør DOK = «det offentlige kartgrunnlaget». Lokale datasett og registreringer fra den enkelte kommunen er som regel ikke med i DOK og derfor heller ikke i rapporten, mens enkelte nasjonale datasett som per i dag ikke er med i DOK, er tatt med i rapporten likevel. Kartlagene er produsert i henhold til ulike nøyaktighetskrav, og blir oppdatert med ulik frekvens. Det gis derfor ingen garanti for at innholdet er oppdatert og korrekt til enhver tid. Vær oppmerksom på at begrepet 'Ikke registrert' i noen tilfeller betyr 'Ikke kartlagt'. I slike tilfeller kan tiltakshaver gis pålegg om kartlegging. Radon og geotekniske undersøkelser er eksempler på slike datasett. Kontakt geodataavdelingen dersom du er i tvil, vil vite mer om lokalt tilgjengelige data eller mener rapporten inneholder feil.

Berørte datasett (0)



Ingen treff i temadatabasen.

Tema uten treff:

Enkeltminner - Fredet

Enkeltminner - Ikke fredet


Kulturmiljøer

Enkeltminner - Verneverdig

Brannsmitteområder

Enkeltminner - Listeført

Verneverdige tette trehusmiljøer

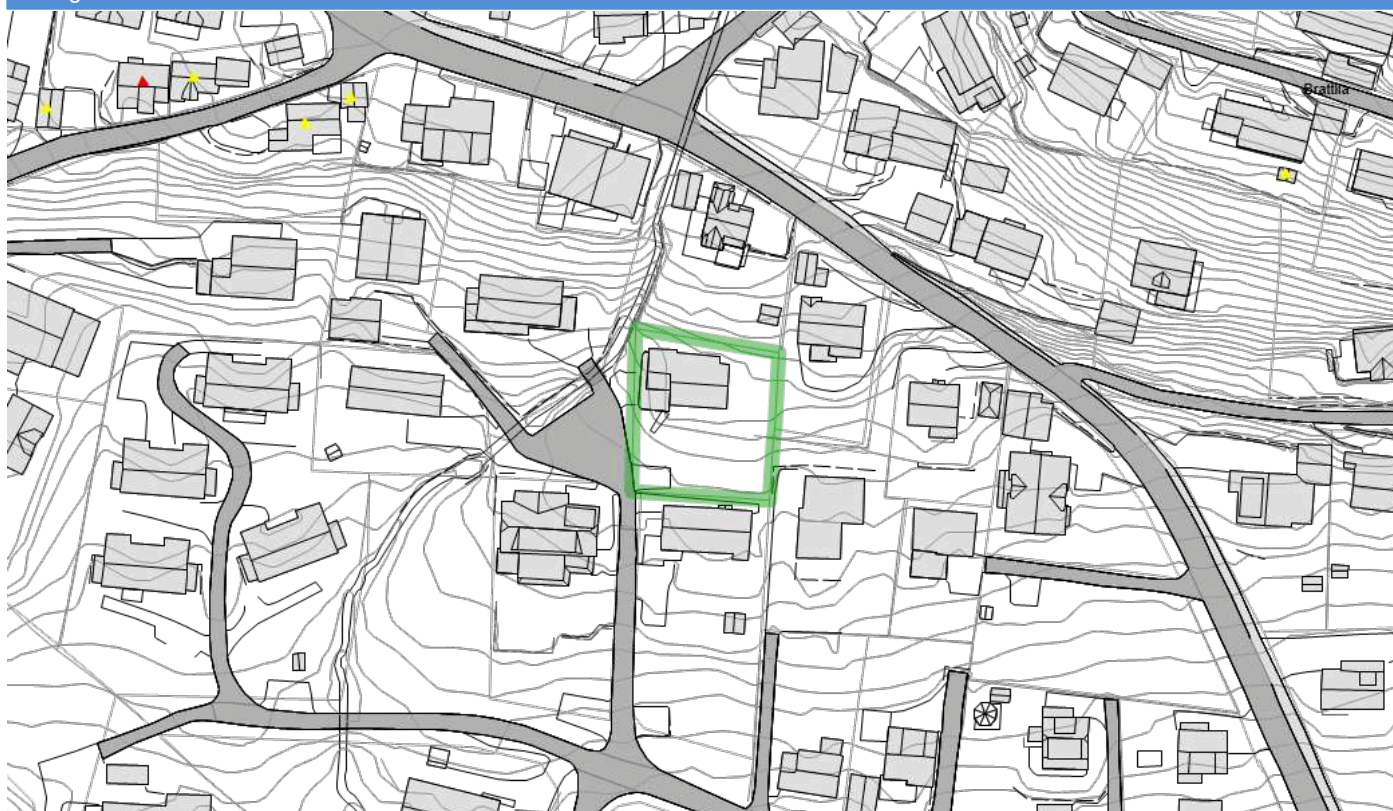

▲ Annet SEFRAK-bygg

▲ SEFRAK-bygg, meldepliktig
iht. Kulturminnelova §25

Ingen treff i temadatabasen.

Tema uten treff:

SEFRAK-bygg, ruin eller fjernet objekt

Annet SEFRAK-bygg

SEFRAK-bygg, meldepliktig iht.
Kulturminnelova §25

Fredete bygninger

Kulturminner - Sikringssoner

Lokalitet



 Middels bevaringsverdi -
klasse C

Ingen treff i temadatabasen.

Tema uten treff:

Fredet

Middels bevaringsverdi - klasse C

Kulturmiljø - Svært høy verneverdi

Sammensatt kulturmiljø

Bevaring kulturmiljø (middels verneverdi)

Båndleggingsone fra kulturminneplan
Nedre Eiker

Svært høy bevaringsverdi - klasse A

Undersøkes

Kulturmiljø - Høy verneverdi

Bevaring kulturmiljø (svært høy
verneverdi)

Bevaring kulturmiljø AUT fredede (svært
høy verneverdi)

Høy bevaringsverdi - klasse B

Uten vernestatus for enkeltobjekt

Enhetlig kulturmiljø

Bevaring kulturmiljø (høy verneverdi)

Bevaring kulturmiljø AUT fredede (høy
verneverdi)

Eiendomsinformasjon

Eiendommer innenfor analyseområdet

Kommune	Gårdsnummer	Bruksnummer	Festenummer	Seksjonsnummer	Antall	Areal
3301	237	284	0	0	1	849.97m ²

Bygninger innenfor analyseområdet

Byggtype	Antall	Areal
Enebolig	1	183.62m ²

Arealplaner

Gjeldende forhold i kommuneplan som berører analyseområdet

Fare/sikring/hensyn/båndlegging	Areal
Flomfare	373.87m ²
Ras- og skredfare	180.42m ²

Gjeldende arealformål i kommuneplan/kommunedelplan(er) som berører analyseområdet

Formål	Status	Areal
Boligbebyggelse	Nåværende	849.97m ²

Arealplaner innenfor analyseområdet

Plan id	Plannavn	Plantype	Status	Areal
062519910003	KR 26, Langrand - Krokstadveien, med endr av 05.12.1996	Eldre reguleringsplan	Endelig vedtatt arealplan	849.97m ²

Gjeldende reguleringsformål i reguleringsplaner som berører analyseområdet

Formål	Areal
Felles avkjørsel	9.21m ²
Boliger	840.76m ²

Nabolagsprofil

Døvikveien 12 - Nabolaget Krokstadjordet/Løkka - vurdert av 45 lokalkjente

Nabolaget spesielt anbefalt for

- Familier med barn
- Godt voksne
- Etablerere



Offentlig transport

Krokstad skole	8 min
Linje 51, 51N, 54, 56, 57, 100, 139	0.7 km
Mjøndalen stasjon	21 min
Linje R12, R13	1.8 km
Sandefjord lufthavn Torp	1 t 2 min
Oslo Gardermoen	1 t 20 min

Skoler

Krokstad skole (1-7 kl.)	8 min
502 elever, 24 klasser	0.7 km
Mjøndalen skole (1-7 kl.)	6 min
521 elever, 25 klasser	2.1 km
Eknes ungdomsskole (8-10 kl.)	10 min
360 elever, 19 klasser	0.9 km
Veivangen ungdomsskole (8-10 kl.)	6 min
430 elever, 26 klasser	2.3 km
Åssiden videregående skole	11 min
1020 elever, 68 klasser	7.8 km
Eiker videregående skole	12 min
400 elever, 15 klasser	7.2 km

Ladepunkt for el-bil

Krokstad, Norway	14 min
Buskerud Storsenter	14 min



Opplevd trygghet

Veldig trygt 87/100



Kvalitet på skolene


Veldig bra 78/100



Naboskapet

Godt vennskap 73/100

Aldersfordeling

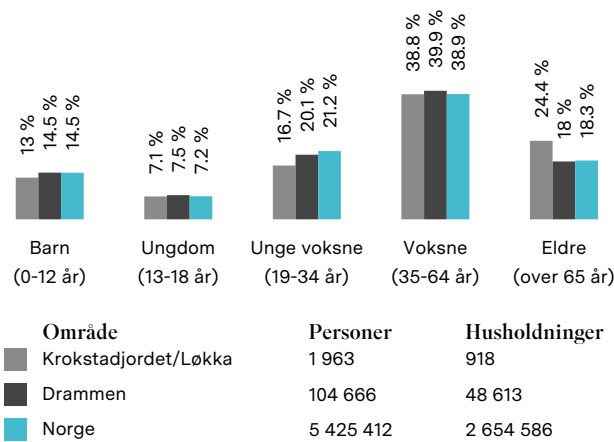

Barnehager

Stenberghaugen barnehage (1-5 år)	14 min
62 barn	1.2 km
Møllenhof barnehage (1-5 år)	15 min
70 barn	1.3 km
Langløkka barnehage (0-5 år)	24 min
52 barn	1.7 km

Dagligvare

Meny Krokstadelva	10 min
Kiwi Krokstadelva	11 min
PostNord	0.9 km

Primære transportmidler

-  1. Egen bil
-  2. Buss
-  3. Gående



Turmulighetene
Nærhet til skog og mark 92/100



Matvareutvalg
Stort mangfold 86/100



Gateparkering
Lett 85/100

Sport

- 

Birkebeinerbanen aktivitetsanlegg
Ballspill

6 min 
0.6 km
- 

Krokstad skole
Aktivitetshall, ballspill

8 min 
0.7 km
- 


Sporty24 Mjøndalen

5 min 
- 

Family Sports Club Mjøndalen

6 min 


Boligmasse

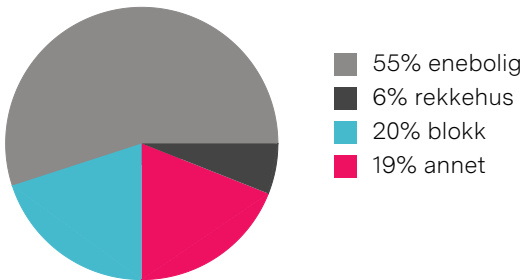


Varer/Tjenester

-  Buskerud Storsenter 13 min 
-  Apotek 1 Buskerud Storsenter 13 min 

Aldersfordeling barn (0-18 år)

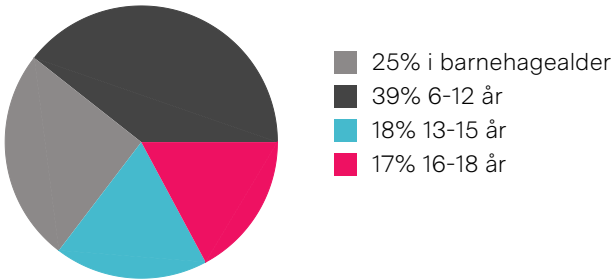



Familiesammensetning

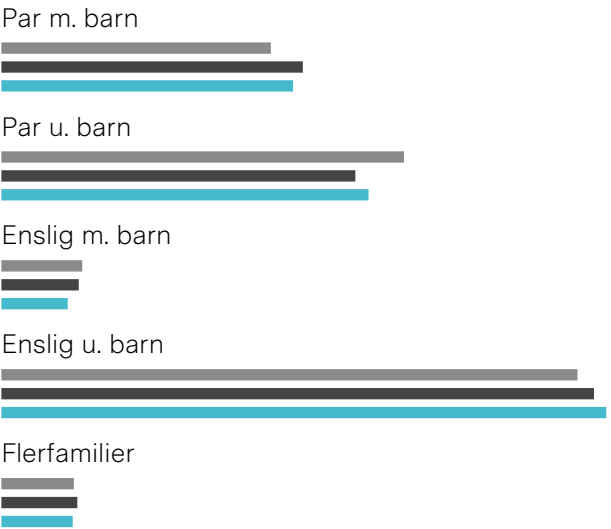

- 0%
- 43%
-  Krokstadjordet/Løkka
-  Drammen
-  Norge

Sivilstand

		Norge
Gift	37%	33%
Ikke gift	44%	54%
Separert	12%	9%
Enke/Enkemann	6%	4%

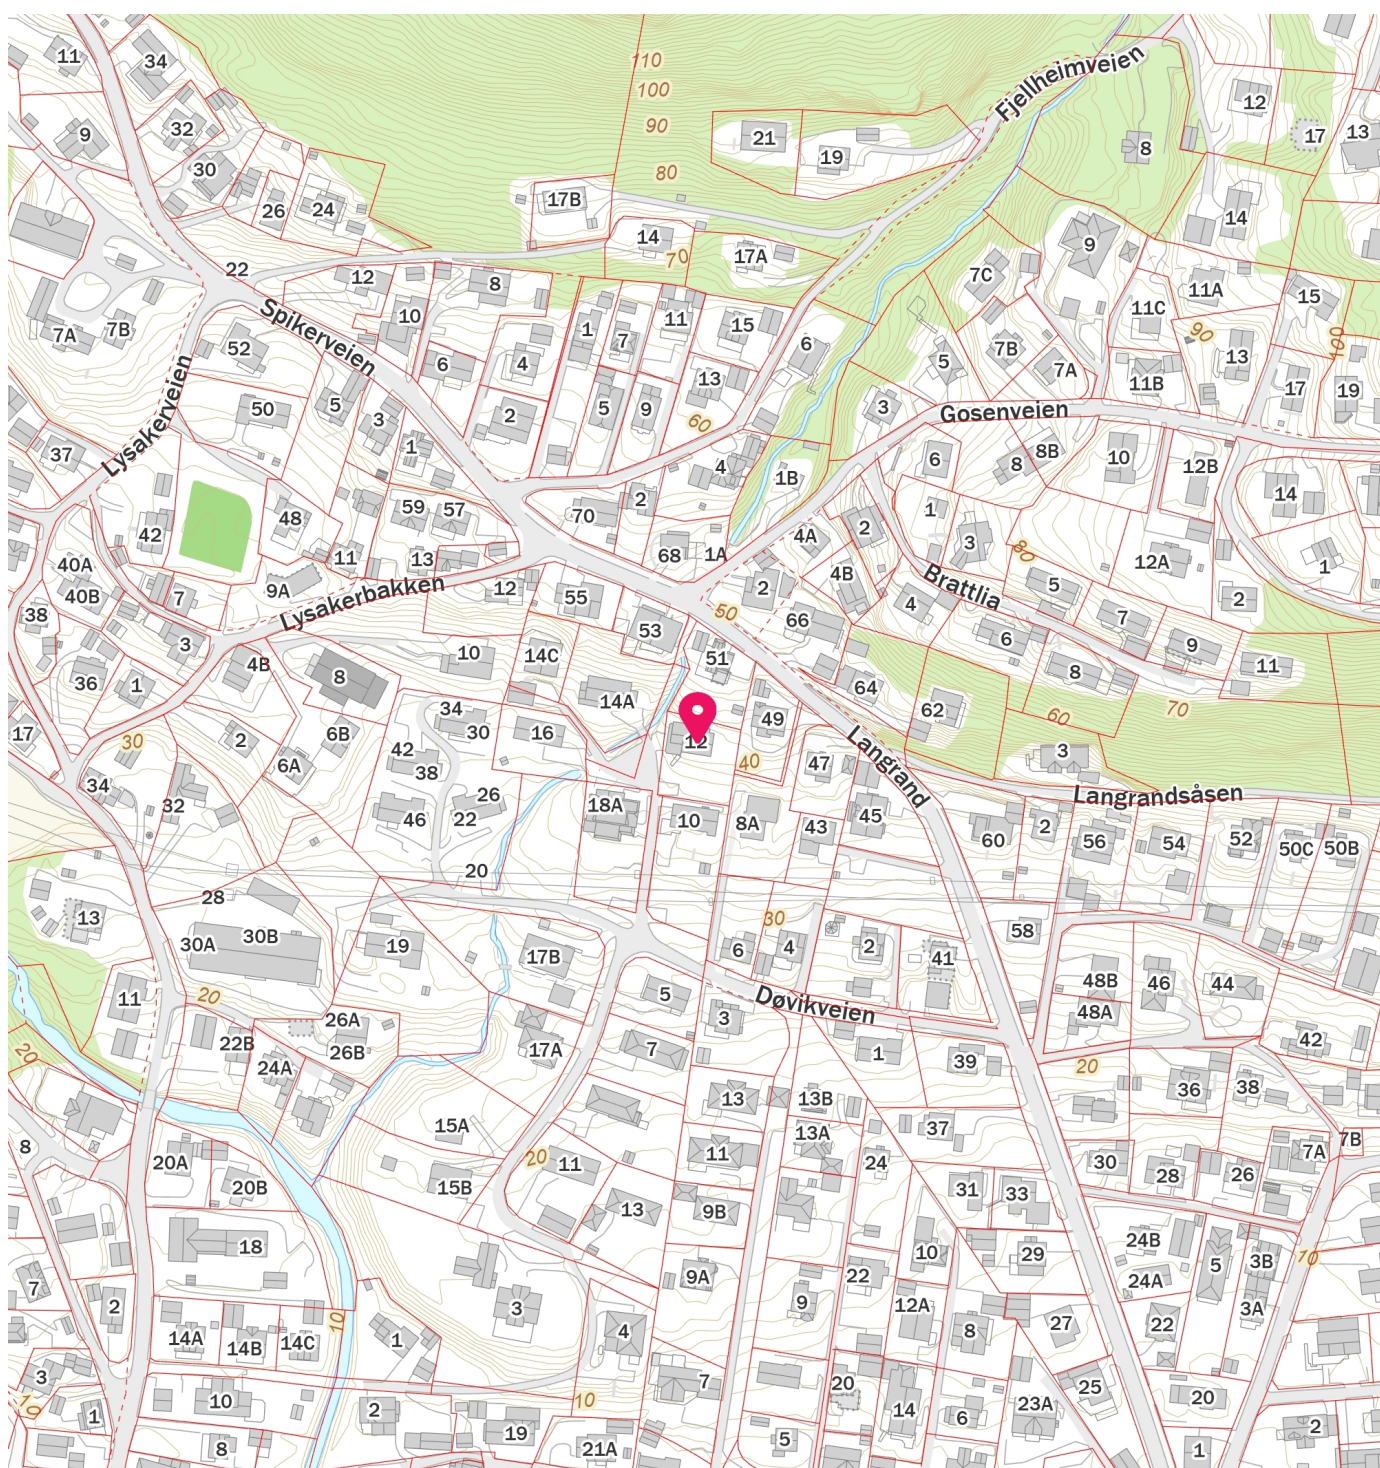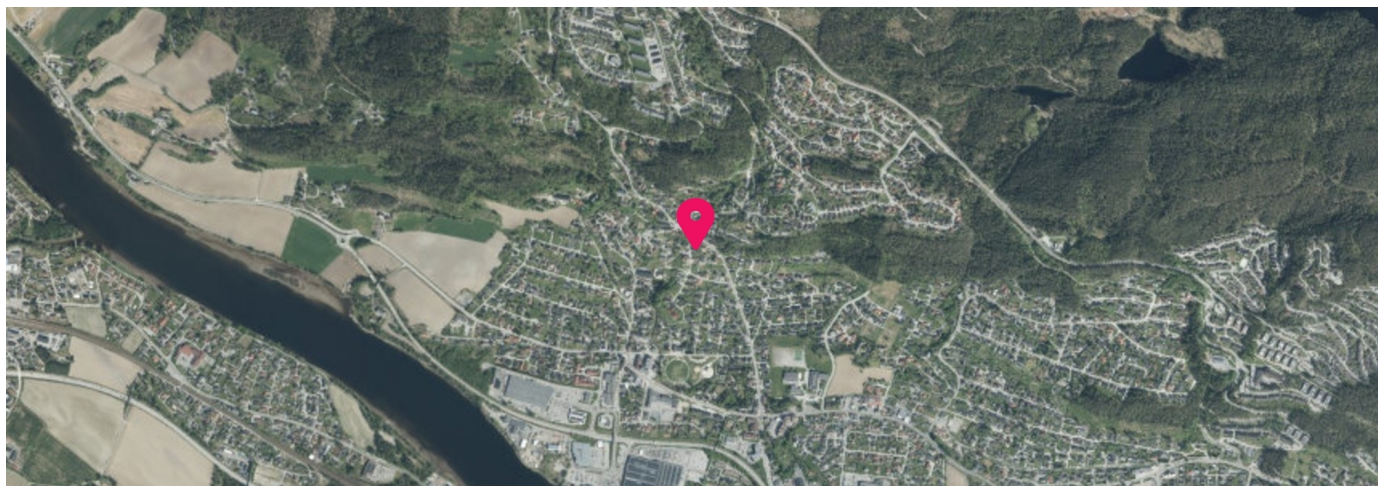



Adresse

Døvikveien 12, 3055 KROKSTADELVA

Dato for energimerking

10.08.2026

Merkenummer

Energiattest-2026-329277

Bygningskategori

Småhus

Bygningsnummer

193194710

Gårdsnummer

237


Bruksnummer

284

Seksjonsnummer

—

Bruksenhetsnummer

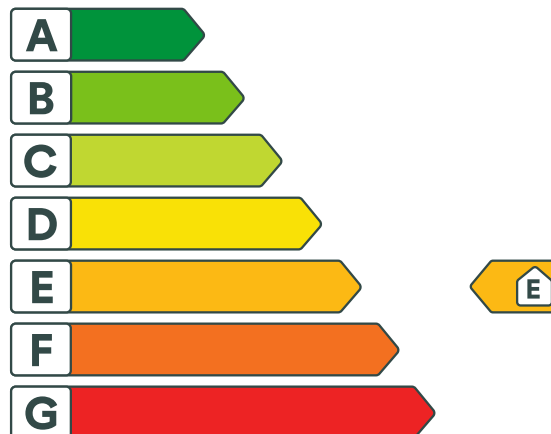H0101


Energikarakteren

Energikarakteren angir hvor energieffektiv boligen er, inkludert oppvarmingsanlegget. Energikarakteren er beregnet ut fra den typiske energibruken for boligtypen. Beregningene er gjort ut fra normal bruk ved et gjennomsnittlig klima. Det er boligens energimessige standard og ikke bruken som bestemmer energikarakteren. Boligdata i denne attesten er beregnet ut fra opplysninger som er gitt av boligeier. Der opplysninger ikke er oppgitt, brukes typiske standardverdier for den aktuelle bygningstypen.



Boliginformasjon

Byggeår

1954

Bygningstype

Enebolig

Bruksareal

201,0 m²

Oppvarmet bruksareal

23,0 m²

Oppvarmet etasje

3

Bygningsmateriale

MurTeglstein

Oppvarming

Elektrisitet, Varmepumpe, Ved

Ventilasjon

Periodisk avtrekk


Energi

Beregnet vektet levert energi i normert klima er et nøkkeltall for å vurdere en bygningens energieffektivitet, der ulike energibærere (strøm, fjernvarme, varmepumpe) vekter ulikt.

Beregnet vektet levert energi i normert klima

Pr. KVM pr. år

470,95 kWh/m²
Beregnet levert energi i lokalt klima

Pr. KVM pr. år

491,09 kWh/m²

Totalt levert pr. år

12 311 kWh



Døvikveien 12, 3055 KROKSTADELVA



Detaljering

Bygningsform Nei	Vegger Nei
Vindu Nei	Gulv Nei
Takkonstruksjon Nei	Ytterdører Nei
Energibruk Nei	Lekkasjetall Nei
Solceller Nei	



Døvikveien 12, 3055 KROKSTADELVA



Tiltak

Tiltak utendørs

Tiltak 1: Termostat- og nedbørsstyring av snøsmelteanlegg

Snøsmelteanlegget er kun manuelt styrt, eller styres kun etter lufttemperatur. Det installeres automatikk slik at snøsmelteanlegget både er temperatur- og nedbørsstyrt. Det kan være i form av en temperatur- og snøføler i bakken, med temperatur - og fuktføler i luften. Snøsmelteanlegget aktiveres kun ved behov dvs. når det registreres nedbør og kulde samtidig.

Tiltak 2: Skifte til sparepærer på utebelysning

Sparepærer på 5, 7, 11, 15, og 20 W tilsvarer glødelamper på henholdsvis 25, 40, 60, 75 og 100 W. Sparepærer gir like mye lys som vanlige glødelamper, men bruker bare rundt 20% av energien. De varer dessuten lenger, 8.000-15.000 timer mot 1.000 - 2.500 timer for glødelamper.

Tiltak 3: Montere urbryter på motorvarmer

Det monteres urbryter (koblingsur) på motorvarmeren slik at den ikke står på mer enn nødvendig.

Tiltak 4: Montere automatikk på utebelysning

Det kan monteres fotocelle på utebelysningen slik at det automatisk går av/på etter dagslyset/mørket. Eller det kan monteres bevegelsessensor slik at lyset kun går på ved bevegelse og slås av automatisk etter forhåndsinnstilt tid.

Bygningsmessige tiltak

Tiltak 5: Montering tetningslister

Luftlekkasjer mellom karm og ramme på vinduer og mellom karm og dørblad kan reduseres ved montering av tetningslister. Lister i silikon- eller EPDM-gummi gir beste resultat.

Tiltak 6: Termografering og tetthetsprøving

Bygningens lufttetthet kan måles ved hjelp av metode for tetthetsmåling av hele eller deler av bygget. Termografering kan også benyttes for å kartlegge varmetap og lekkasjepunkter. Metodene krever spesialutstyr og spesialkompetanse og må utføres av fagfolk.

Tiltak 7: Etterisolering av kjellervegg

Kjellervegg bør etterisolerers fra utsiden pga. fuktsikkerhet. Ved innvendig etterisolering er det viktig at kjelleren er tørr og at man følger anbefalte løsninger.

Tiltak 8: Etterisolering av yttervegg

Yttervegg etterisoleres. Metode avhenger av dagens løsning. For å sjekke vindtetting av yttervegg anbefales termografering og tetthetsprøving.

Tiltak på elektriske anlegg

Tiltak 9: Temperatur- og tidsstyring av elektrisk gulvvarme / takvarme

For evt. eldre gulvvarme/takvarme uten termostat monteres ny styringsenhet med kombinert termostat og tidsstyring. Dersom mange slike styringsenheter og/eller panelovner skiftes ut bør det vurderes et system hvor temperatur og tidsinnstillinger i ulike rom i boligen styres fra en sentral enhet.

Tiltak 10: Temperatur- og tidsstyring av panelovner

Evt. eldre elektriske varmeovner uten termostat skiftes ut med nye termostatregulerte ovner med tidsstyring, eller det ettermonteres termostat / spareplugg på eksisterende ovn. Dersom mange ovner skiftes ut bør det vurderes et system hvor temperatur og tidsinnstillinger i ulike rom i boligen styres fra en sentral enhet.

Tiltak 11: Tidsstyring av panelovner

Elektriske varmeovner er utstyrt med termostat men har ikke automatikk for tidsstyring / nattsenkning av temperaturen. Dersom ovnene er meget gamle kan det vurderes en utskiftning til nye ovner med termostat- og tidsstyring, eller det ettermonteres spareplugg eller automatikk for tidsstyring på eksisterende ovn. Dersom mange ovner skiftes ut bør det vurderes et system hvor temperatur og tidsinnstillinger i ulike rom i boligen styres fra en sentral enhet.

Brukertiltak

Tiltak 12: Velg hvitevarer med lavt forbruk

Når du skal kjøpe nye hvitevarer så velg et produkt med lavt strømforbruk. Produktene deles inn i energiklasser fra A til G, hvor A er det minst energikrevende. Mange produsenter tilbyr nå varer som går ekstra langt i å være energieffektive. A+ og det enda bedre A++ er merkinger som har kommet for å skille de gode fra de ekstra gode produktene.

Tiltak 13: Redusér innetemperaturen

Ha en moderat innetemperatur, for hver grad temperatursenkning reduseres oppvarmingsbehovet med 5 %. Mennesker er også varmekilder; jo flere gjester – desto større grunn til å dempe varmen. Ha lavere temperatur i rom som brukes sjelden eller bare deler av døgnet. Monter tetningslister rundt trekkfulle vinduer og dører (kan sjekkes ved bruk av myggspiral/røyk eller stearinlys). Sett ikke møbler foran varmeovner, det hindrer varmen i å sirkulere. Trekk for gardiner og persiener om kvelden, det reduserer varmetap gjennom vinduene.

Tiltak 14: Tiltak utendørs

Monter urbryter (koblingsur) på motorvarmeren slik at den ikke står på mer enn nødvendig. Skift til sparepærer. Sparepærer på 5, 7, 11, 15, og 20 W tilsvarer glødelamper på henholdsvis 25, 40, 60, 75 og 100 W, og de varer dessuten lenger, 8.000-15.000 timer mot 1.000-2.500 timer for glødelamper. Det kan monteres fotocelle på utebelysningen slik at det automatisk går av/på etter dagslyset/mørket. Eller det kan monteres bevegelsessensor slik at lyset kun går på ved bevegelse og slås av automatisk etter forhåndsinnstilt tid. For snøsmelteanlegg som kun er manuelt styrt av/på eller ift. lufttemperatur kan det installeres automatikk slik at snøsmelteanlegget både er temperatur- og nedbørsstyrt dvs. når det registreres nedbør og kulde samtidig.

Tiltak 15: Slå av lyset og bruk sparepærer

Slå av lys i rom som ikke er i bruk. Utnytt dagslyset. Bruk sparepærer, spesielt til utelys og rom som er kalde eller bare delvis oppvarmet.

Tiltak 16: Følg med på energibruken i boligen

Gjør det til en vane å følge med energiforbruket. Les av måleren månedlig eller oftere for å være bevisst energibruken. Ca halvparten av boligens energibruk går til oppvarming.

Tiltak 17: Slå el.apparater helt av

Elektriske apparater som har stand-by modus trekker strøm selv når de ikke er i bruk, og må derfor slås helt av.

Tiltak 18: Spar strøm på kjøkkenet

Ikke la vannet renne når du vasker opp eller skyller. Bruk kjeler med plan bunn som passer til platen, bruk lokk, kok ikke opp mer vann enn nødvendig og slå ned varmen når det har begynt å koke. Slå av kjøkkenventilatoren når det ikke lenger er behov. Bruk av microbølgeovn til mindre mengder mat er langt mer energisparende enn komfyren. Tin frossenmat i kjøleskapet. Kjøøl - og frys skal avrimes ved behov for å hindre unødvendig energibruk og for høy temperatur inne i skapet / boksen (nye kjølekap har ofte automatisk avriming). Fjern støv på kjøleribber og kompressor på baksiden. Slå av kaffetraker når kaffen er ferdig traktet og bruk termos. Oppvaskmaskinen har innebygde varmeelementer for oppvarming av vann og skal kobles til kaldvannet, kobles den til varmtvannet øker energibruken med 20 - 40 % samtidig som enkelte vaske - og skylleprosesser foregår i feil temperatur.

Tiltak 19: Luft kort og effektivt

Ikke la vinduer stå på gløtt over lengre tid. Luft heller kort og effektivt, da får du raskt skifta lufta i rommet og du unngår nedkjøling av gulv, tak og vegger.

Tiltak 20: Fyr riktig med ved

Bruk tørr ved, god trekk, og legg ikke i for mye av gangen. Fyring i åpen peis er mest for kosens skyld. Hold spjeldet lukket når ovnen/peisen ikke er i bruk.

Tiltak 21: Vask med fulle maskiner

Fyll opp vaske- og oppvaskmaskinen før bruk. De fleste maskiner bruker like mye energi enten de er fulle eller ikke.

Tiltak 22: Bruk varmtvann fornuftig

Bytt til sparedusj hvis du ikke har. For å finne ut om du bør bytte til sparedusj eller allerede har sparedusj kan du ta tiden på fylling av ei vaskebøtte; nye sparedusjer har et forbruk på kun 9 liter per minutt. Ta dusj i stedet for karbad. Skift pakning på dryppende kraner. Dersom varmtvannsberederen har nok kapasitet kan temperaturen i berederen reduseres til 70gr.

Tiltak på luftbehandlingsanlegg

Tiltak 23: Montere blafrespjeld på kjøkkenventilator

Dersom kjøkkenventilator ikke har blafrespjeld, bør dette monteres for å redusere luftutskiftningen og dermed varmetapet.

Tiltak 24: Skifte avtrekksvifte på bad til ny med fuktstyring

Dersom avtrekksvifte på bad kun har manuell styring av/på kan det vurderes å montere ny avtrekksvifte med fuktstyring, dvs. at den starter/stopper automatisk ved behov avh. av luftens relative fuktighet og reduserer den totale luftutskiftningen og dermed varmetapet.

Tiltak på varmeanlegg

Tiltak 25: Montering av peisinnsats i åpen peis

I åpen peis (murt peis uten støpejernsinnsats og uten dører) utnyttes kun 10-30 % av energiinnholdet i veden. Ved å montere et lukket, rentbrennende ildsted (peisinnsats med tette dører) reduseres varmetapet og energien i veden utnyttes mer effektivt - opptil 75 % virkningsgrad. I tillegg reduseres røykgassforurensning og utslippene med inntil 90 %.



Om grunnlaget for energimerket

Enova er ansvarlig for energimerkeordningen. Energimerket beregnes på grunnlag av oppgitte opplysninger om boligen. For informasjon som ikke er oppgitt, brukes typiske standardverdier for den aktuelle bygningstypen fra tidsperioden den ble bygd i. Beregningsmetodene for energikarakteren baserer seg på NS 3031.

<https://www.enova.no/energimerking>



Spørsmål om energiattesten

Spørsmål om energiattesten, energimerkeordningen eller gjennomføring av energieffektivisering og tilskuddsordninger kan rettes til Enova Svarer.

For ytterligere råd og veiledning om effektiv energibruk se våre nettsider.

<https://www.enova.no>



OVERSIKT OVER LØSØRE OG TILBEHØR TIL EIENDOMMEN

Oversikten er utarbeidet av Norges Eiendomsmeglerforbund, Eiendom Norge og Advokatforeningens Eiendomsmeglingsgruppe, og er gjeldende fra 1. januar 2020.

Generelt

Lov om avhending av fast eiendom (avhendingslova/avhl.) av 3. juli 1992 regulerer kjøper og selgers rettigheter og plikter ved overdragelse av fast eiendom og andeler i borettslag.

I henhold til avhl. § 3-4 skal eiendommen, når annet ikke er avtalt, overdras med innredninger og utstyr som etter lov, forskrift eller annet offentlig vedtak skal følge med. Det samme gjelder varig innredning og utstyr som enten er fastmontert eller er særskilt tilpasset bygningen, jf. avhl. § 3-5. Loven inneholder ingen detaljert oversikt over hva som omfattes av «innredning og utstyr», og over hva som skal regnes som «fastmontert eller særskilt tilpasset».

Partene kan fritt avtale hva som skal følge med eiendommen ved salg. Bransjens liste over løsøre og tilbehør som skal følge med eiendommen, er en del av avtalen mellom kjøper og selger dersom ikke annet er opplyst i salgsoppgaven, kjøper har tatt forbehold i bud eller avtale på annen måte er inngått. Der intet annet er avtalt, vil løsøre og tilbehør medfølge slik dette fremkommer av avhl. § 3-4 og § 3-5 og denne oversikt.

Produkter og installasjoner som medfølger overdras uten noen form for garantier, utover eventuell gjenværende leverandørgaranti.

Dersom det er noe i nedenstående liste som ikke finnes på eiendommen, vil det heller ikke medfølge.

- 1. HVITEVARER** medfølger der dette er spesielt angitt i salgsoppgaven.
- 2. HELDEKKENDE TEPPER** følger med uansett festemåte.
- 3. VARMEKILDER**, slik som ovner, kaminer, peiser, varmepumper og panelovner, følger med uansett festemåte. Frittstående biopeiser/varmeovner og terrassevarmere medfølger ikke. Det følger ikke med varmekilder i rom som ikke har vegg- eller fastmonterte varmekilder på visning.
- 4. TV, RADIO OG MUSIKKANLEGG.** TV-antennor og fellesanlegg for TV, herunder parabolantenne, og tuner/dekoder/tv-boks medfølger der dette eies av selger. Veggmontert TV/flatskjerm med tilhørende festeordning samt musikkanlegg følger ikke med (se også punkt 12).
- 5. BADEROMSINNREDNING/UTSTYR.** Badekar, dusjkabinett, dusjvegger, alle fastmonterte speil og hyller, fastmonterte glass- og håndkleholdere, herunder håndklevarmere samt baderomsinnredning, medfølger.
- 6. GARDEROBESKAP** medfølger, selv om disse er løse. Fastmonterte garderobehyller og knagger medfølger. Innredning i garderobeskap, for eksempel løse eller fastmonterte trådkurver, hyller, stenger og lignende, medfølger.

7. KJØKKENINNREDNING medfølger, herunder også åpne, fastmonterte hyller og løs eller fastmontert kjøkkenøy.

8. MARKISER, PERSIENNER og annen type innvendig og utvendig solskjerming, gardinoppheng, lamellgardiner og liftgardiner medfølger.

9. AVTREKKSIFTER av alle slag, samt fastmonterte aircondition/ventilasjonsanlegg, medfølger.

10. SENTRALSTØVSUGER medfølger med komplett anlegg, herunder slange, munnstykke mm.

11. LYSKILDER. Kupler, lysstoffarmatur, fastmonterte "spotlights", oppheng og skinner med spotlights samt utelys og hagebelysning medfølger. Vegglamper, krokhengte lamper, lysekroner, prismelamper og lignende som er koblet til sukkerbit eller stikkontakt følger likevel ikke med.

12. INSTALLERTE SMARTHUSLØSNINGER med sentral som styrer lys, varme, lyd o.l., samt tilhørende trådløse enheter som brytere, sensorer, kameraer, integrerte høyttalere el. medfølger. Enkle lysstyringssystem f.eks. med en sentral som kun styrer lyspærer eller smartpærer montert i sokkel medfølger likevel ikke.

13. UTVENDIGE SØPPELKASSER og eventuelt holder/hus til disse medfølger.

14. POSTKASSE medfølger.

15. UTENDØRS INNRETNINGER slik som flaggstang, fastmontert tørkestativ, samt andre faste utearrangementer som f.eks. badestamp, boblekar/jacuzzi og liknende utendørs kar, lekestue, lekestativ, utepeis, fastmontert trommel til vannslange, medfølger. Guidekabel/avgrensingskabel til robotgressklipper medfølger, men robotgressklipper og ladestasjon for denne medfølger ikke.

16. FASTMONTERT VEGGLADER/LADESTASJON TIL EL-BIL medfølger uavhengig av hvor laderen er montert.

17. SOLCELLEANLEGG med tilhørende teknisk infrastruktur medfølger.

18. GASSBEHOLDER til gasskomfyr og gasspeis medfølger.

19. BRANNSTIGE, BRANNTAU, feiestige og lignende medfølger der dette er påbudt. Løse stiger medfølger ikke.

20. BRANNSLUKNINGSAPPARAT, BRANNSLANGE og RØYKVARSLER medfølger der dette er påbudt. Det er eier og brukers plikt til å se til at utstyret forefinnes på enhver eiendom. Hvis annet ikke er uttrykkelig avtalt, skal dette derfor alltid følge med ved salg av eiendom.

21. SAMTLIGE NØKLER til eiendommen som selger er i besittelse av skal overleveres kjøper på overtakelsen, herunder nøkler til eventuelle boder, uthus, garasjeportåpner e.l. Låses boder, uthus e.l. med hengelås, skal lås og nøkler til disse medfølge.

22. GARASJEHYLLER, bodhyller, lagringshyller og oppheng til bildekk medfølger såfremt de er fastmontert.

Planter, busker og trær som er plantet på tomten, eller fastmonterte kasser og lignende er en del av eiendommen og medfølger i handelen.