

Kommune: 0301 Oslo  
Eiendom: 0301/27/1764/0/0


## Eiendomsgrenser

- |                                    |                    |
|------------------------------------|--------------------|
| Nøyaktig måling 3-11 cm            | Omtvistet grense   |
| Middels nøyaktig 12-31 cm          | Vannkant           |
| Mindre nøyaktig 32-100 cm          | Vegkant            |
| Lite nøyaktig 101-600 cm           | Fiktiv grenselinje |
| Skissenøyaktighet 601-5000 cm      | Teigdelelinje      |
| Uavklart grense over 5001-30000 cm | Punktfeste         |



Målestokk 1:1000

Dato: 25.9.2026

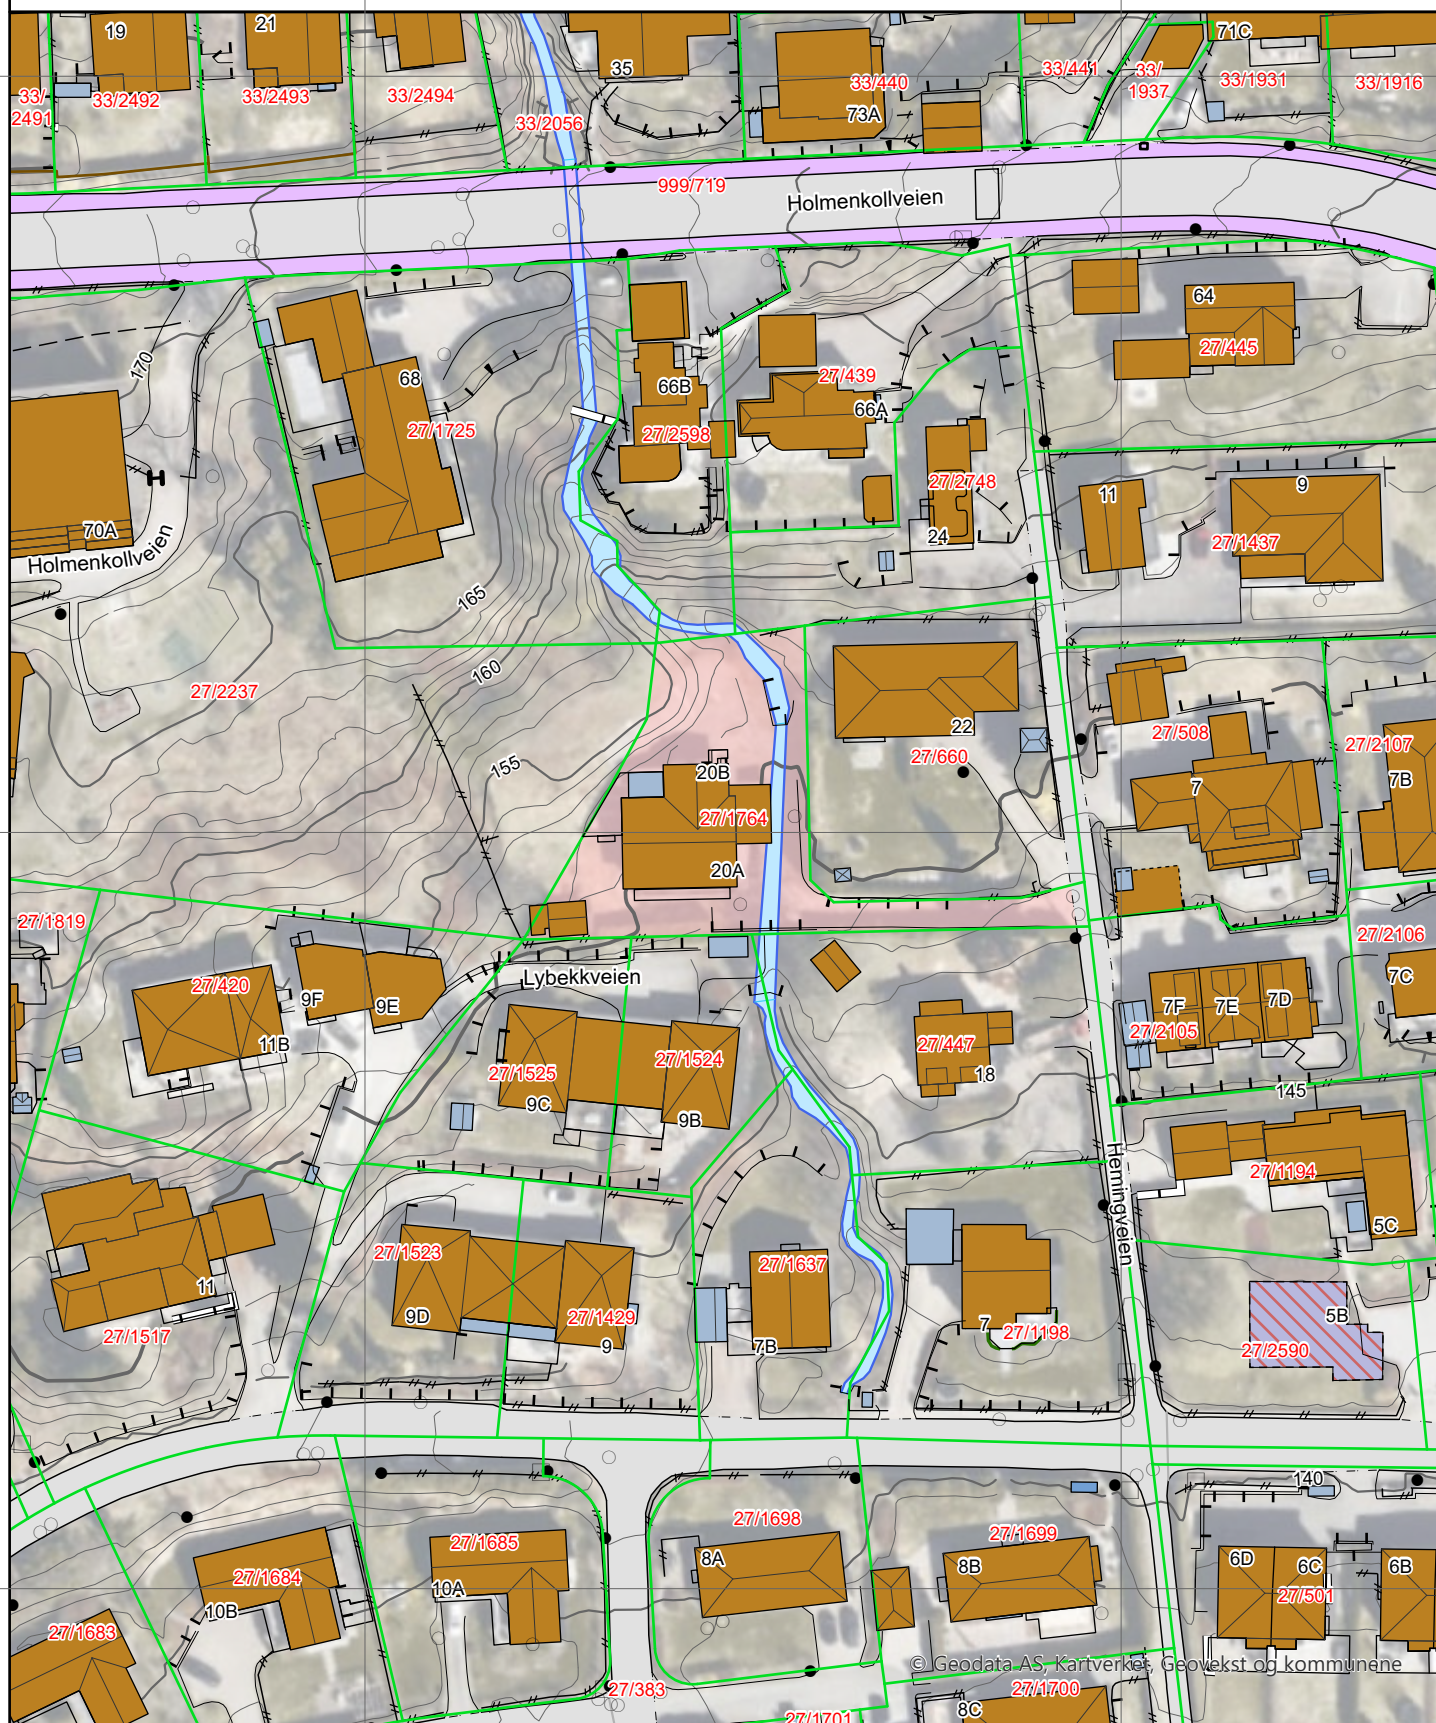

© Geodata AS, Kartverket, Geovekst og kommunene

Kartgrunnlag: © Geodata AS, Oslo kommune, Kartverket, Geovekst og kommunene  
Det tas forbehold om feil og mangler i kartet.  
Kartet kan ikke benyttes i byggesaksbehandling.

Kommune: 0301 Oslo

Eiendom: 0301/27/1764/0/0

## Eiendomsgrenser

- |                                                                             |                                                            |
|-----------------------------------------------------------------------------|------------------------------------------------------------|
| <span style="color: green;">—</span> Nøyaktig måling 3-11 cm                | <span style="color: orange;">- - -</span> Omtvistet grense |
| <span style="color: green;">—</span> Middels nøyaktig 12-31 cm              | <span style="color: blue;">—</span> Vannkant               |
| <span style="color: purple;">—</span> Mindre nøyaktig 32-100 cm             | <span style="color: grey;">—</span> Vegkant                |
| <span style="color: orange;">—</span> Lite nøyaktig 101-600 cm              | <span style="color: grey;">- - -</span> Fiktiv grenselinje |
| <span style="color: red;">—</span> Skissenøyaktighet 601-5000 cm            | <span style="color: grey;">- - -</span> Teigdelelinje      |
| <span style="color: green;">- - -</span> Uavklart grense over 5001-30000 cm | <span style="color: grey;">•</span> Punktfeste             |



Målestokk 1:1000

Dato: 25.9.2026



## Tegnforklaring

-  Adressepunkt
-  Kulturminne - punkt
-  Naturvernområde - punkt
-  Kulturminne - flate
-  Naturvernområde - flate
-  Bygningslinjer
-  Tiltaklinje

### Eiendomsgrenser

-  Middels - høy nøyaktighet, 3-30 cm
-  Mindre nøyaktig, 31-199 cm
-  Lite nøyaktig, 200-499 cm
-  Skissenøyaktighet eller uviss, 500-9999 cm


-  Stolpe
-  Anlegg
-  Veglinje
-  Sti
-  Traktorveg
-  Bekk/kanal/grøft

### Høydekurver

-  Metersnivå
-  5-metersnivå
-  25-metersnivå
-  Forsenkning terreng
-  Hjelpeskurve
-  Dybdekurve

-  Valgt eiendom
-  Bolig, uthus, landbruk
-  Fritids-/sesongbosted
-  Bygning, annen kjent type
-  Bygning uten matrikkelinformasjon
-  Parkeringsområde
-  VegGåendeOgSyklende
-  Trafikkø
-  VegKjørende

-  Vassflater
-  Bre
-  AndreTiltak
-  BygningTiltak, endring
-  BygningTiltak, nybygg
-  BygningTiltak, riving
-  SamferdselTiltak
-  Andre tiltakstyper/spesifiseringer

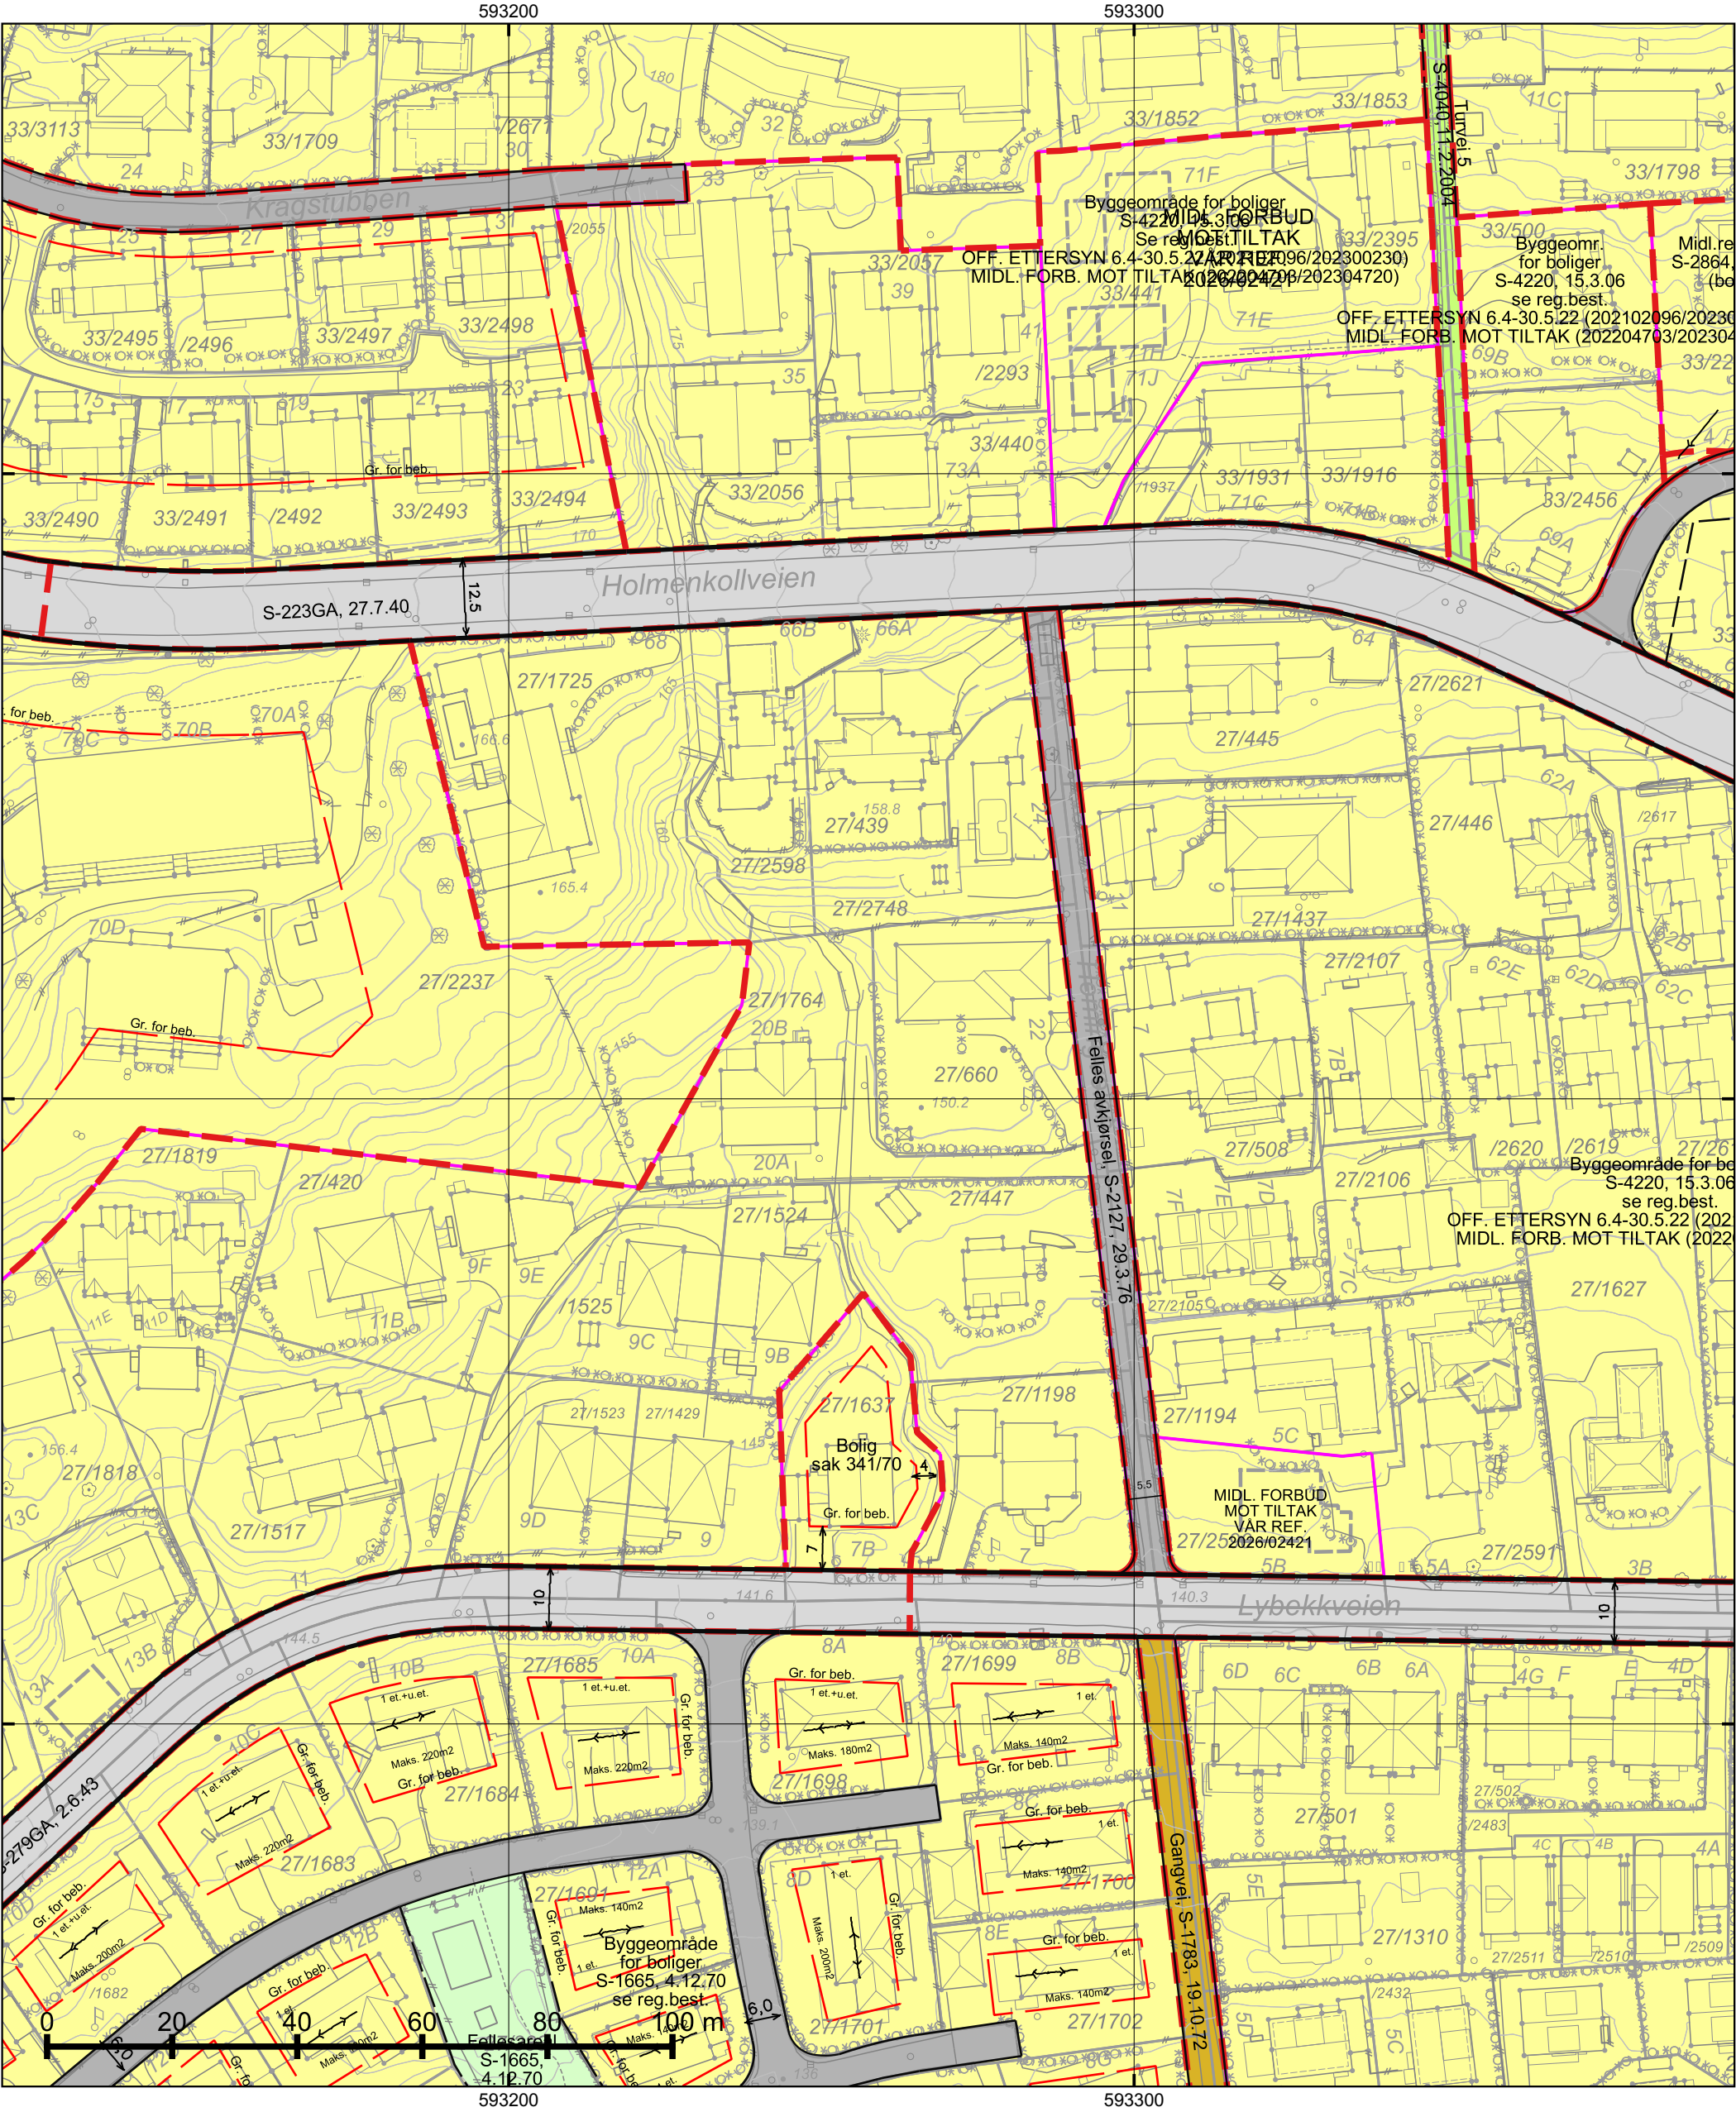

\*regulert kotehøyde med Oslo lokal som høydereferanse. Ved prosjektering legges 37 cm til denne kotehøyden. © Plan- og bygningsetaten, Oslo kommune



Dato: 25.09.2026

Bruker: FME

Målestokk 1:1000

Ekvidistanse 1m

Koord.system: EUREF89 - UTM sone 32

Høydereferanser

- Reguleringsplan: Se reg.best.

- Bakgrunnskart: NN2000

Originalformat: A3



Reguleringskart

– Kartutsnittet gjelder vertikalnivå 2 (dvs. på bakkenivå).

– Gjeldende kommunedelplaner: KDP-17

– Naturmangfold innenfor kartutsnittet. Se eget kart.

– Kartet er sammenstilt for: . Kan ikke brukes til byggesak.

PlottID/Best.nr: 163547/ 86540566

Adresse: Hemingveien 20

Gnr/Bnr: 27/1764





Deres ref.:

Kommentar:

Opprinnelig reguleringsplan gir rammer for høyder på planlagt bebyggelse ut fra terrenghøydene slik de var da reguleringsplanen ble vedtatt. Det nye sammenstilte reguleringsplankartet viser dagens terreng- og tomtesituasjon. Planens originale vedtakskart er tilgjengelig i Saksinnsyn.

Se tegnforklaring på eget ark


## TEGNFORKLARING - REGULERING (for gjeldende kartutsnitt)
    
|                                                                                  |                                    |
|----------------------------------------------------------------------------------|------------------------------------|
|  | 41 - Turvei/skiløype               |
|  | 70 - Felles avkjørsel              |
|  | 72 - Felles lekeareal              |
|  | 110 - Bolig m.tilh. anlegg         |
|  | 310 - Offentlig kjørebane/veigrunn |
|  | 317 - Offentlig gang-/sykkelvei    |

|                                                                                  |                                 |
|----------------------------------------------------------------------------------|---------------------------------|
|  | 70 - Felles avkjørsel           |
|  | 312 - Fortau                    |
|  | 317 - Offentlig gang-/sykkelvei |
|  | 913 - Formålavgrensning         |
|  | 930 - Reguleringslinje          |
|  | Formålgrense                    |

|                                                                                  |                         |
|----------------------------------------------------------------------------------|-------------------------|
|  | Foreløpig plan          |
|  | Plangrense (gammel lov) |

|                                                                                  |                                        |
|----------------------------------------------------------------------------------|----------------------------------------|
|  | Grense for bebyggelse                  |
|  | Måle og avstandlinje (Dimensjonslinje) |

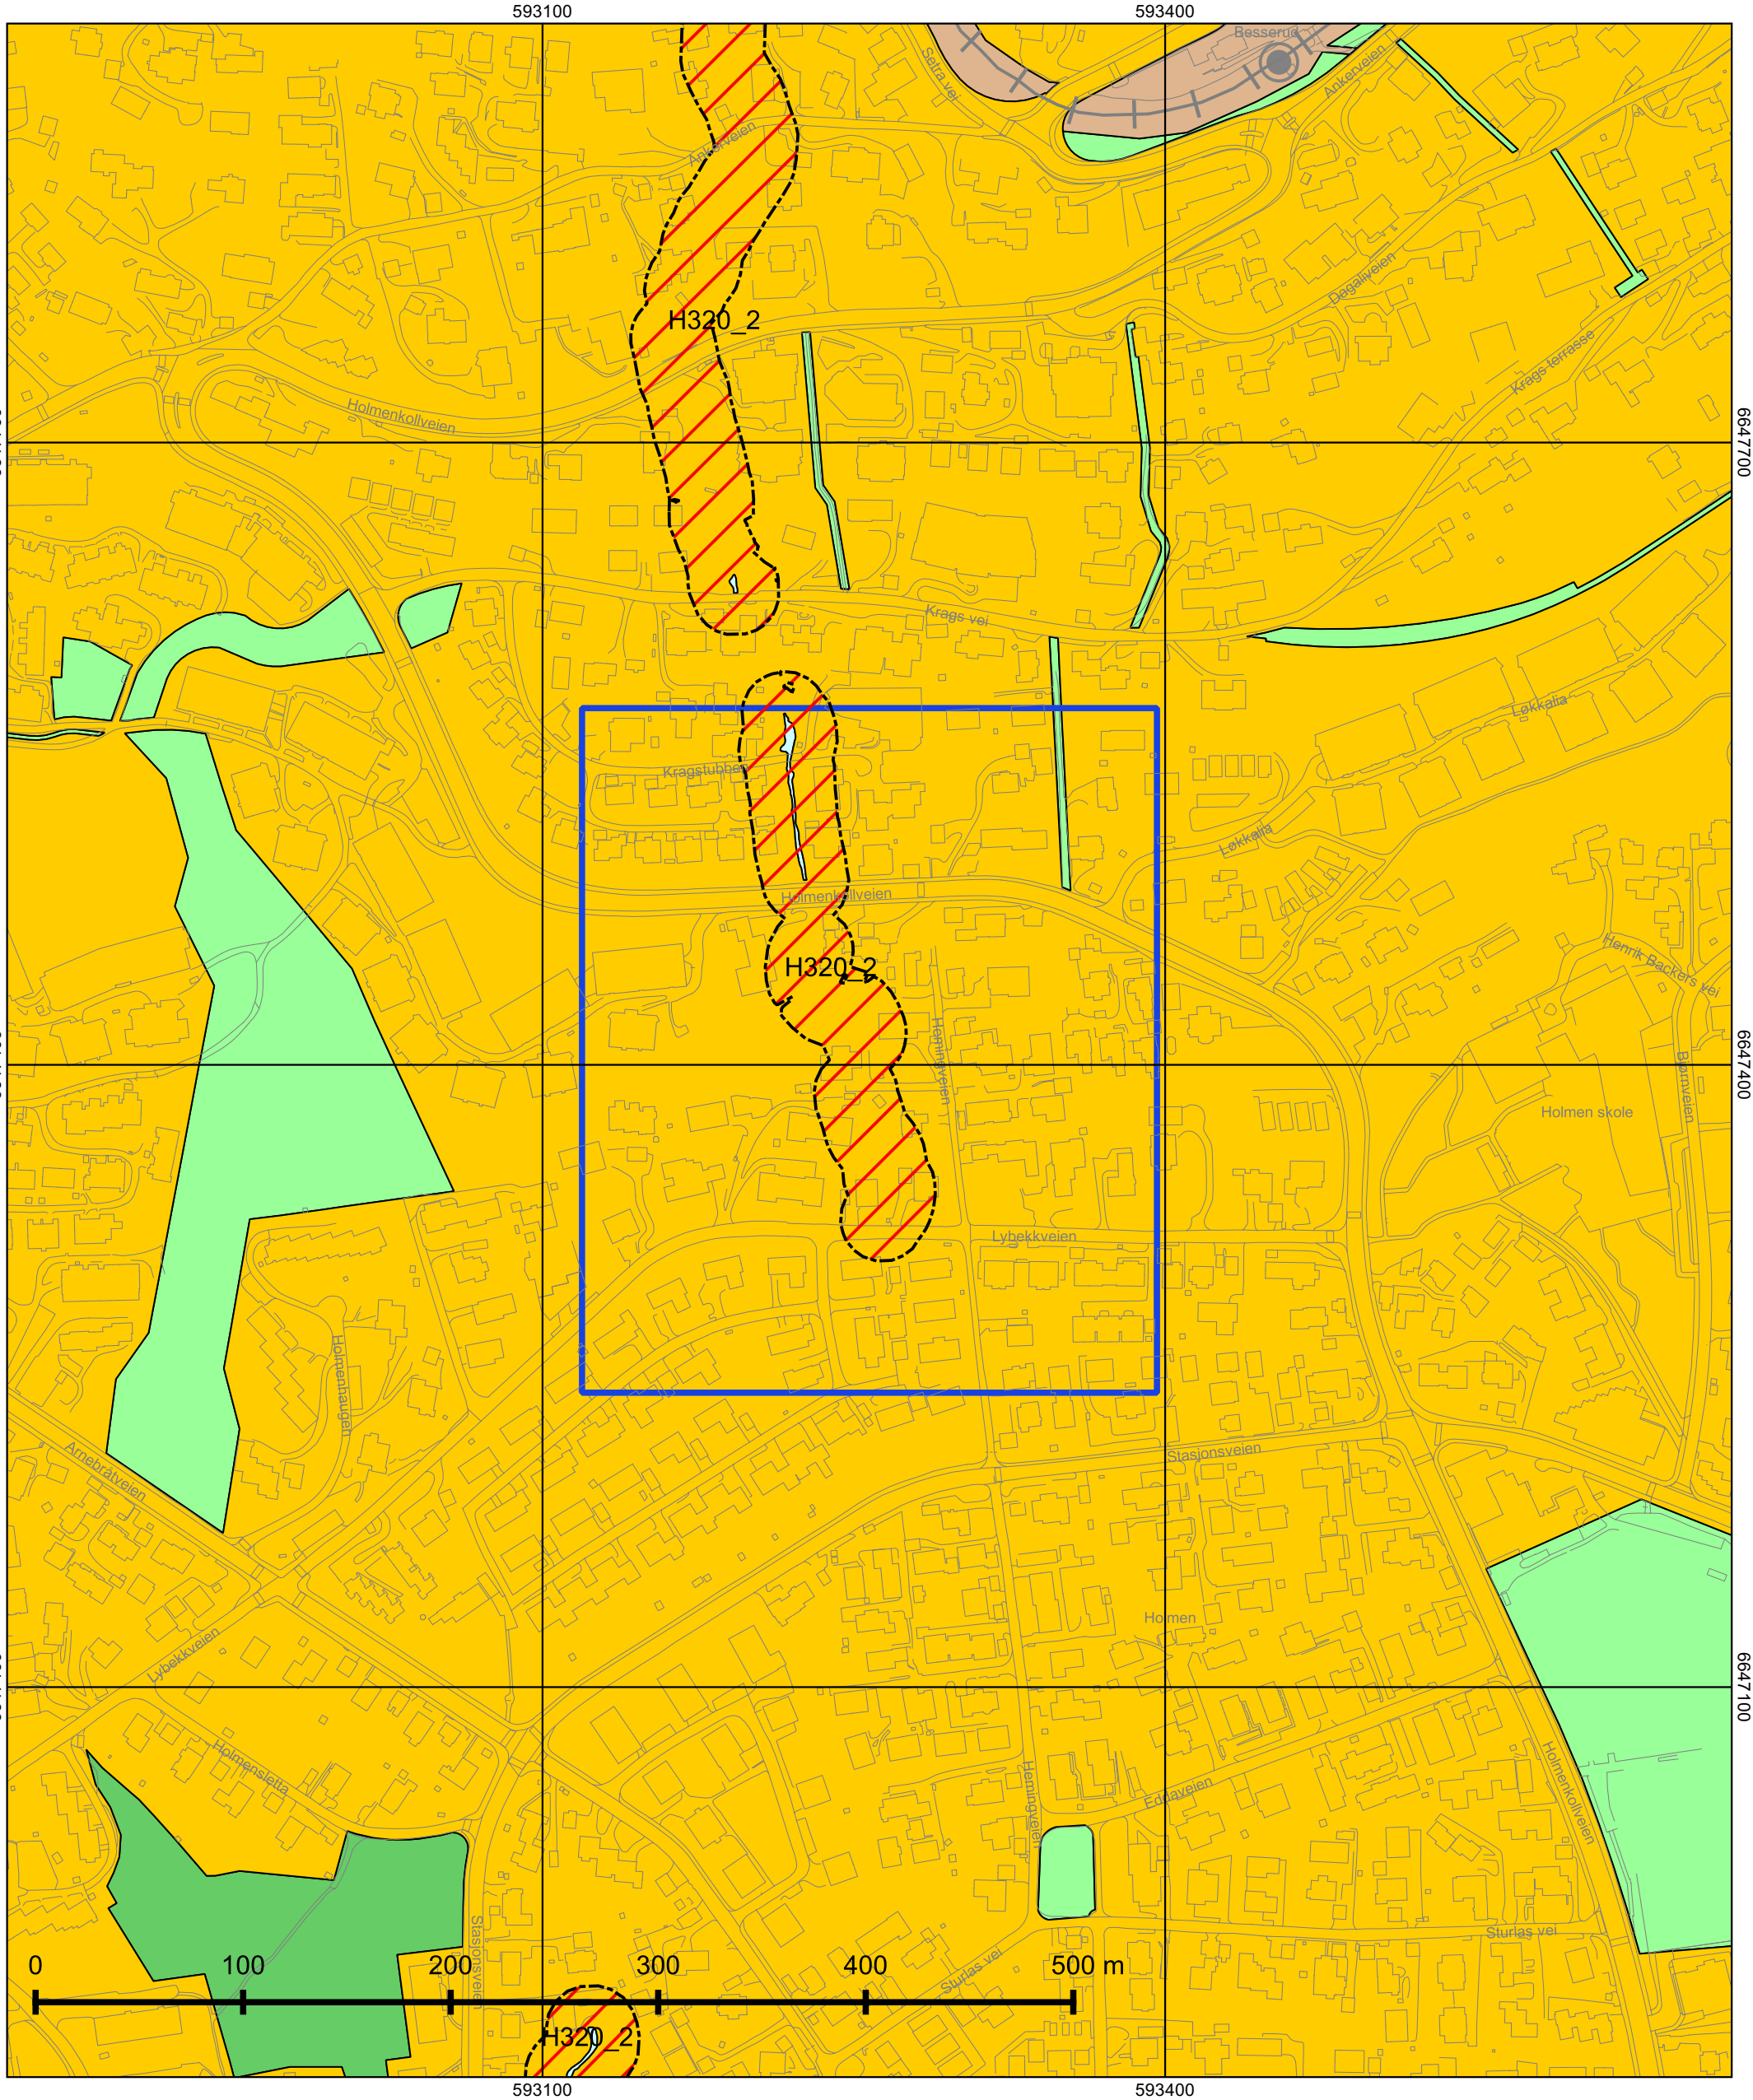

© Plan- og bygningsetaten, Oslo kommune



Oslo

Dato: 25.09.2026

Målestokk 1:3000

Koordinatsystem: EUREF89 - UTM sone 32

PlottID/Best.nr: 163547/86540566

Deres ref.:

### Kommuneplanen 2015–2030

Vedtatt av bystyret 23.09.2015, sak 262

Kartet viser utsnitt av «Plankart 1-2 Arealbruk» og «Plankart 2-2 Hensynssoner». For øvrige juridisk bindende kart, se Planinnsyn - <https://od2.pbe.oslo.kommune.no/kart/?mode=kommuneplan>


Blå ramme viser utsnittet for de øvrige plottene.








Reguleringsplaner vedtatt etter 17.09.2014 og til 23.09.2015 vil gjelde foran kommuneplanen ved motstrid. Reguleringsplaner vedtatt etter kommuneplanen vil gjelde foran kommuneplanen ved motstrid.


Se tegnforklaring på eget ark.



Tegnforklaring - kommuneplan
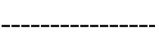
|                                                                                     |                                            |
|-------------------------------------------------------------------------------------|--------------------------------------------|
|    | Farled                                     |
|    | Fjernveg (tunnel)                          |
|    | Fjernveg                                   |
|    | Markagrense                                |
|    | Plangrense                                 |
|    | Sporveg (tunnel), fremtig                  |
|    | Sporveg (tunnel), eksisterende             |
|    | Sporveg, eksisterende                      |
|    | Sporveg, fremtidig                         |
|    | Jernbane (tunnel), fremtidig               |
|    | Jernbane (tunnel), eksisterende            |
|  | Jernbane, eksisterende                     |
|  | Turvei                                     |
|  | Ny T-bane-/jernbanestasjon (ikke juridisk) |
|  | T-banestasjon (ikke juridisk)              |
|  | Jernbanestasjon (ikke juridisk)            |
|  | Banetrase (ikke juridisk)                  |
|  | Fjordtrikk (ikke juridisk)                 |
|  | Samferdsel (ikke juridisk)                 |
|  | Eksisterende kollektivknutepunkt           |
|  | Fremtidig kollektivknutepunkt              |
|  | Spredt boligbebyggelse                     |
|  | Bestemmelsesgrense                         |
|  | Aktivitetssone marka                       |
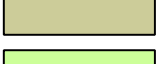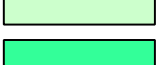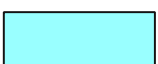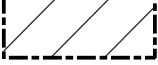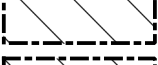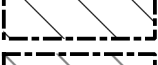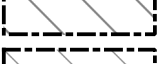
|                                                                                      |                                                           |
|--------------------------------------------------------------------------------------|-----------------------------------------------------------|
|    | Bebyggelse og anlegg, eksisterende                        |
|    | Bebyggelse og anlegg, fremtidig                           |
|    | Bane, eksisterende                                        |
|    | Havn, eksisterende                                        |
|    | Havn, fremtidig                                           |
|    | Kollektivknutepunkt, fremtidig                            |
|    | Grønnstruktur, eksisterende                               |
|    | Grønnstruktur, fremtidig                                  |
|    | Forsvaret                                                 |
|    | LNF-areal, eksisterende                                   |
|   | LNF-areal, fremtidig                                      |
|  | Spredt boligbebyggelse, eksisterende                      |
|  | Spredt boligbebyggelse, fremtidig                         |
|  | Spredt fritidsbebyggelse, eksisterende                    |
|  | Spredt fritidsbebyggelse, fremtidig                       |
|  | Bruk og vern av sjø og vassdrag med tilhørende strandsone |
|  | Farled                                                    |
|  | Småbåthavn, eksisterende                                  |
|  | Småbåthavn, fremtidig                                     |
|  | Naturområde                                               |
|  | Friluftsområde                                            |
|  | Ytre by (utviklingsområder)                               |
|  | Indre by (utviklingsområder)                              |
|  | H570 - Bevaring kulturmiljø                               |
|  | H710 - Båndlegging for regulering etter pbl.              |
|  | H810_1 - Krav om felles planlegging (områderegulering)    |
|  | H810_2 - Krav om felles planlegging                       |
|  | H820_1 - Omforming (kabling og høystentledninger)         |
|  | H820_2 - Omforming (trafostasjoner)                       |
|  | H110 - Nedlagsfelt drikkevann                             |
|  | H190 - Andre sikringssoner                                |
|  | H310_1 - Kvikkleire                                       |
|  | H310_2 - Steinsprang                                      |
|  | H320_1 - Stormflo                                         |
|  | H320_2 - Elveflom                                         |
|  | H390 - Deponi                                             |

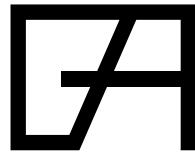

Hemingveien 20

Prosjektnr.:  
24065

Tomteadresse:  
Hemingveien 20A  
0772 Oslo


Gnr / Bnr: 27/1764

Tiltakshaver:  
Magnus Smedaas Hoff-Johnson  
Hemingveien 20  
0772 Oslo  
tesshoff@yahoo.com  
-

Tegningsnr.:  
E2

Tegning:  
Plan 2. Etasje - Ny situasjon

Nordpil:

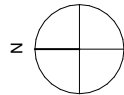

Målestokk:  
1:100

Format:  
A3


Tegner:  
AB


Kontroll:  
AB


Status:  
Søknad


Dato:  
21.08.2024

Borhaven Arkitekter AS  
Bjerregaards gate 1A, 0172 Oslo  
+47 406 16 614  
post@borhaven.no  
www.borhaven.no

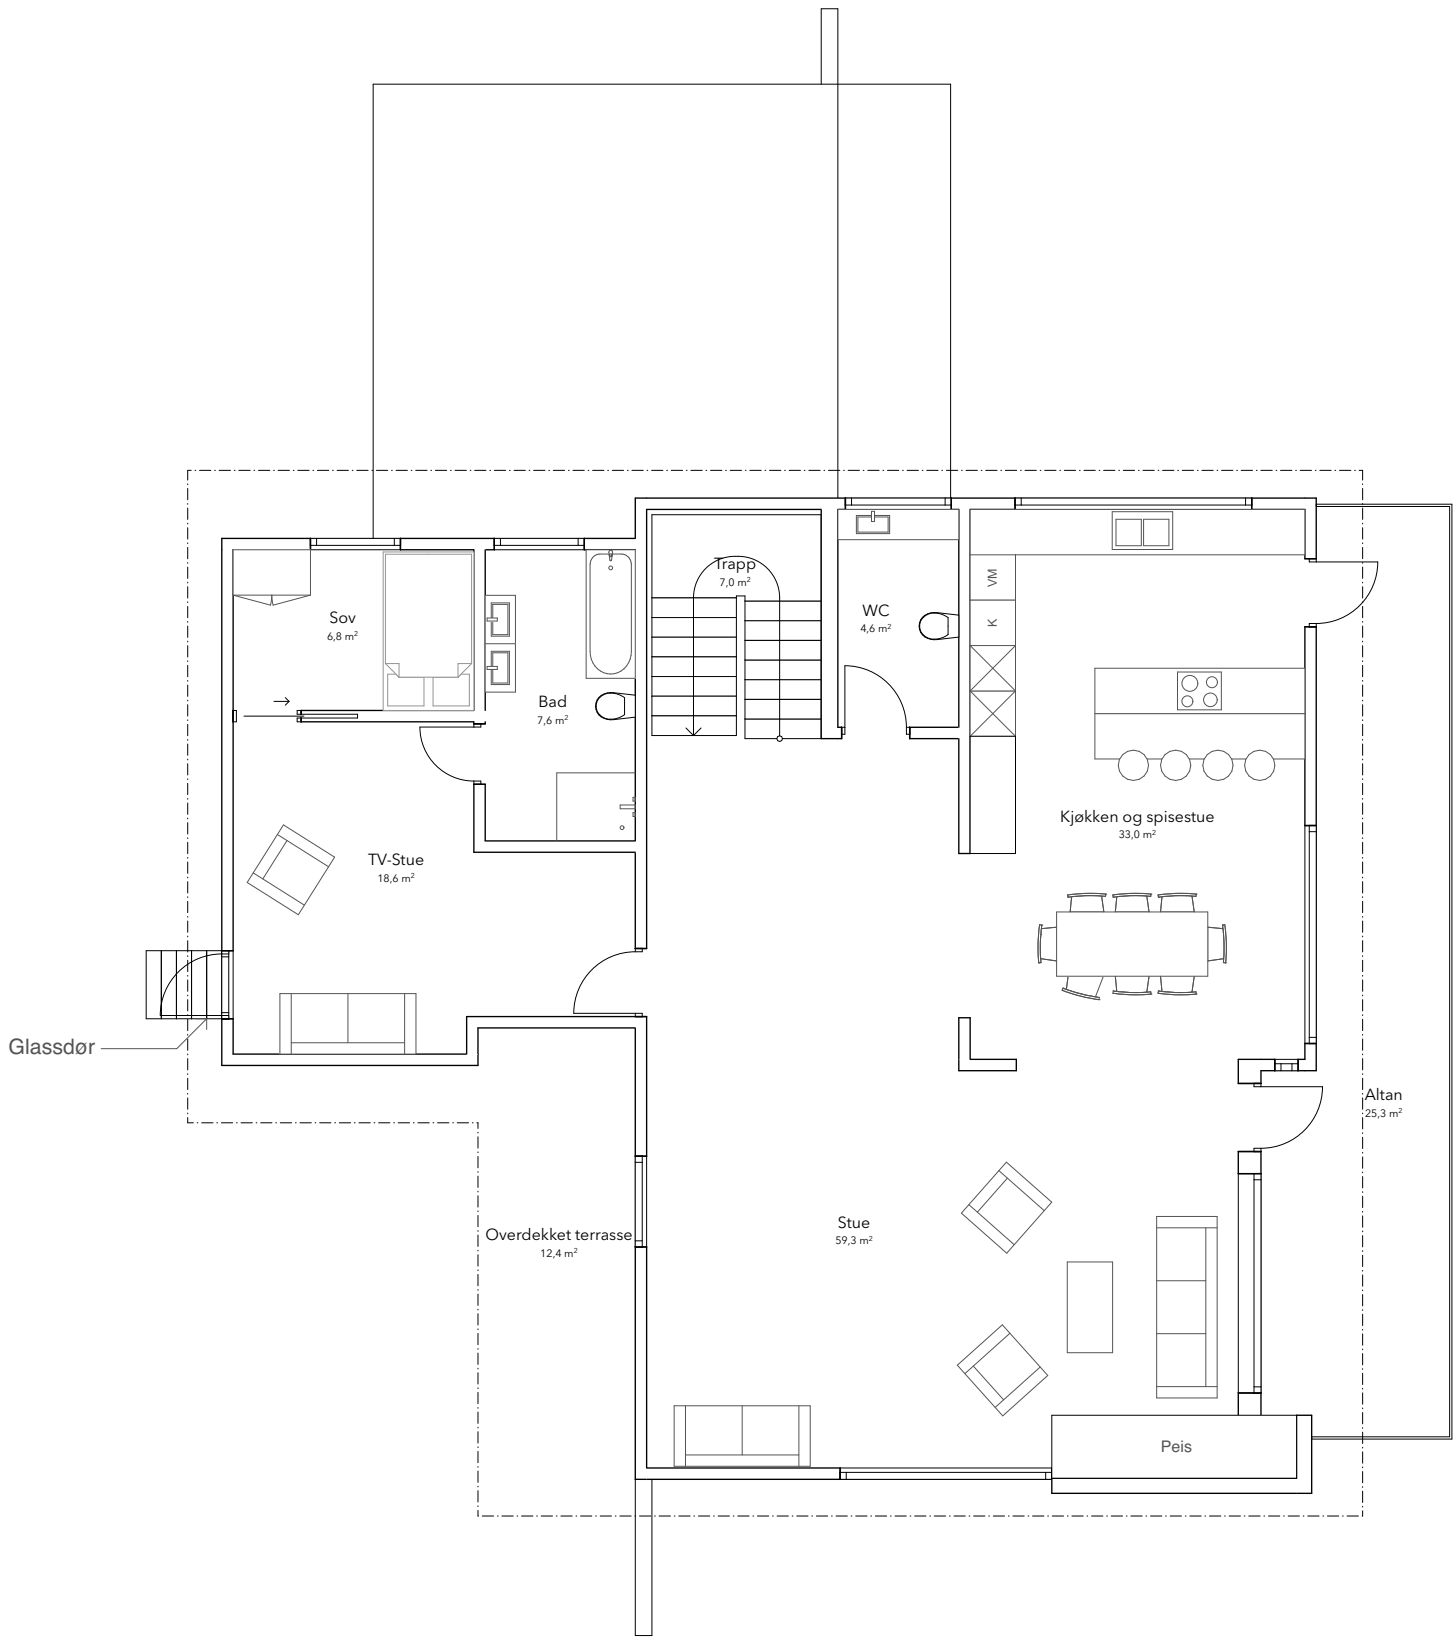

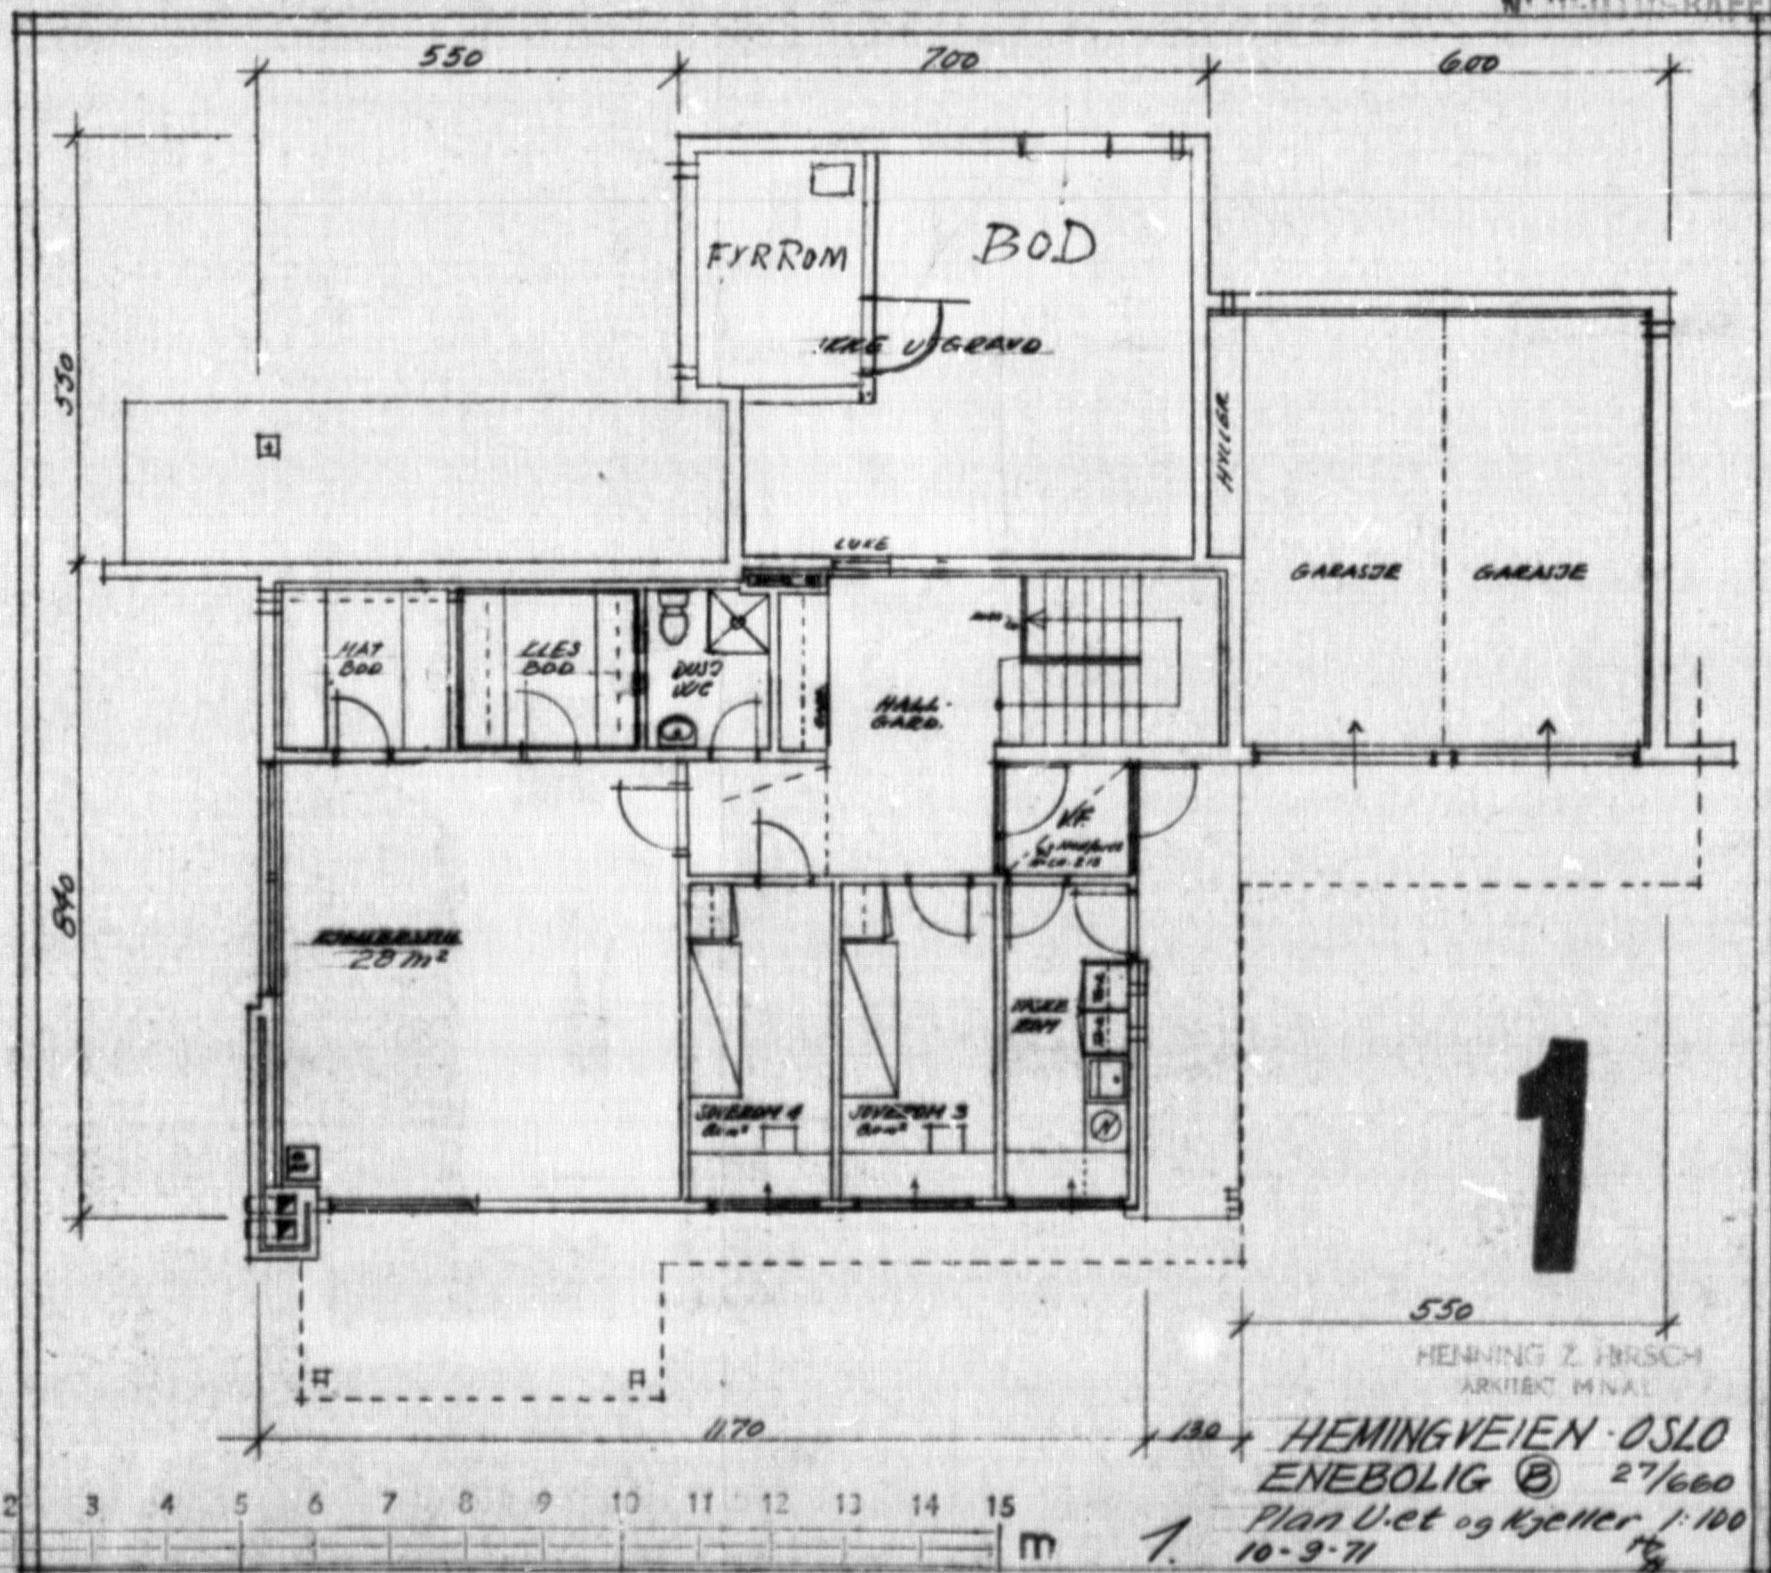

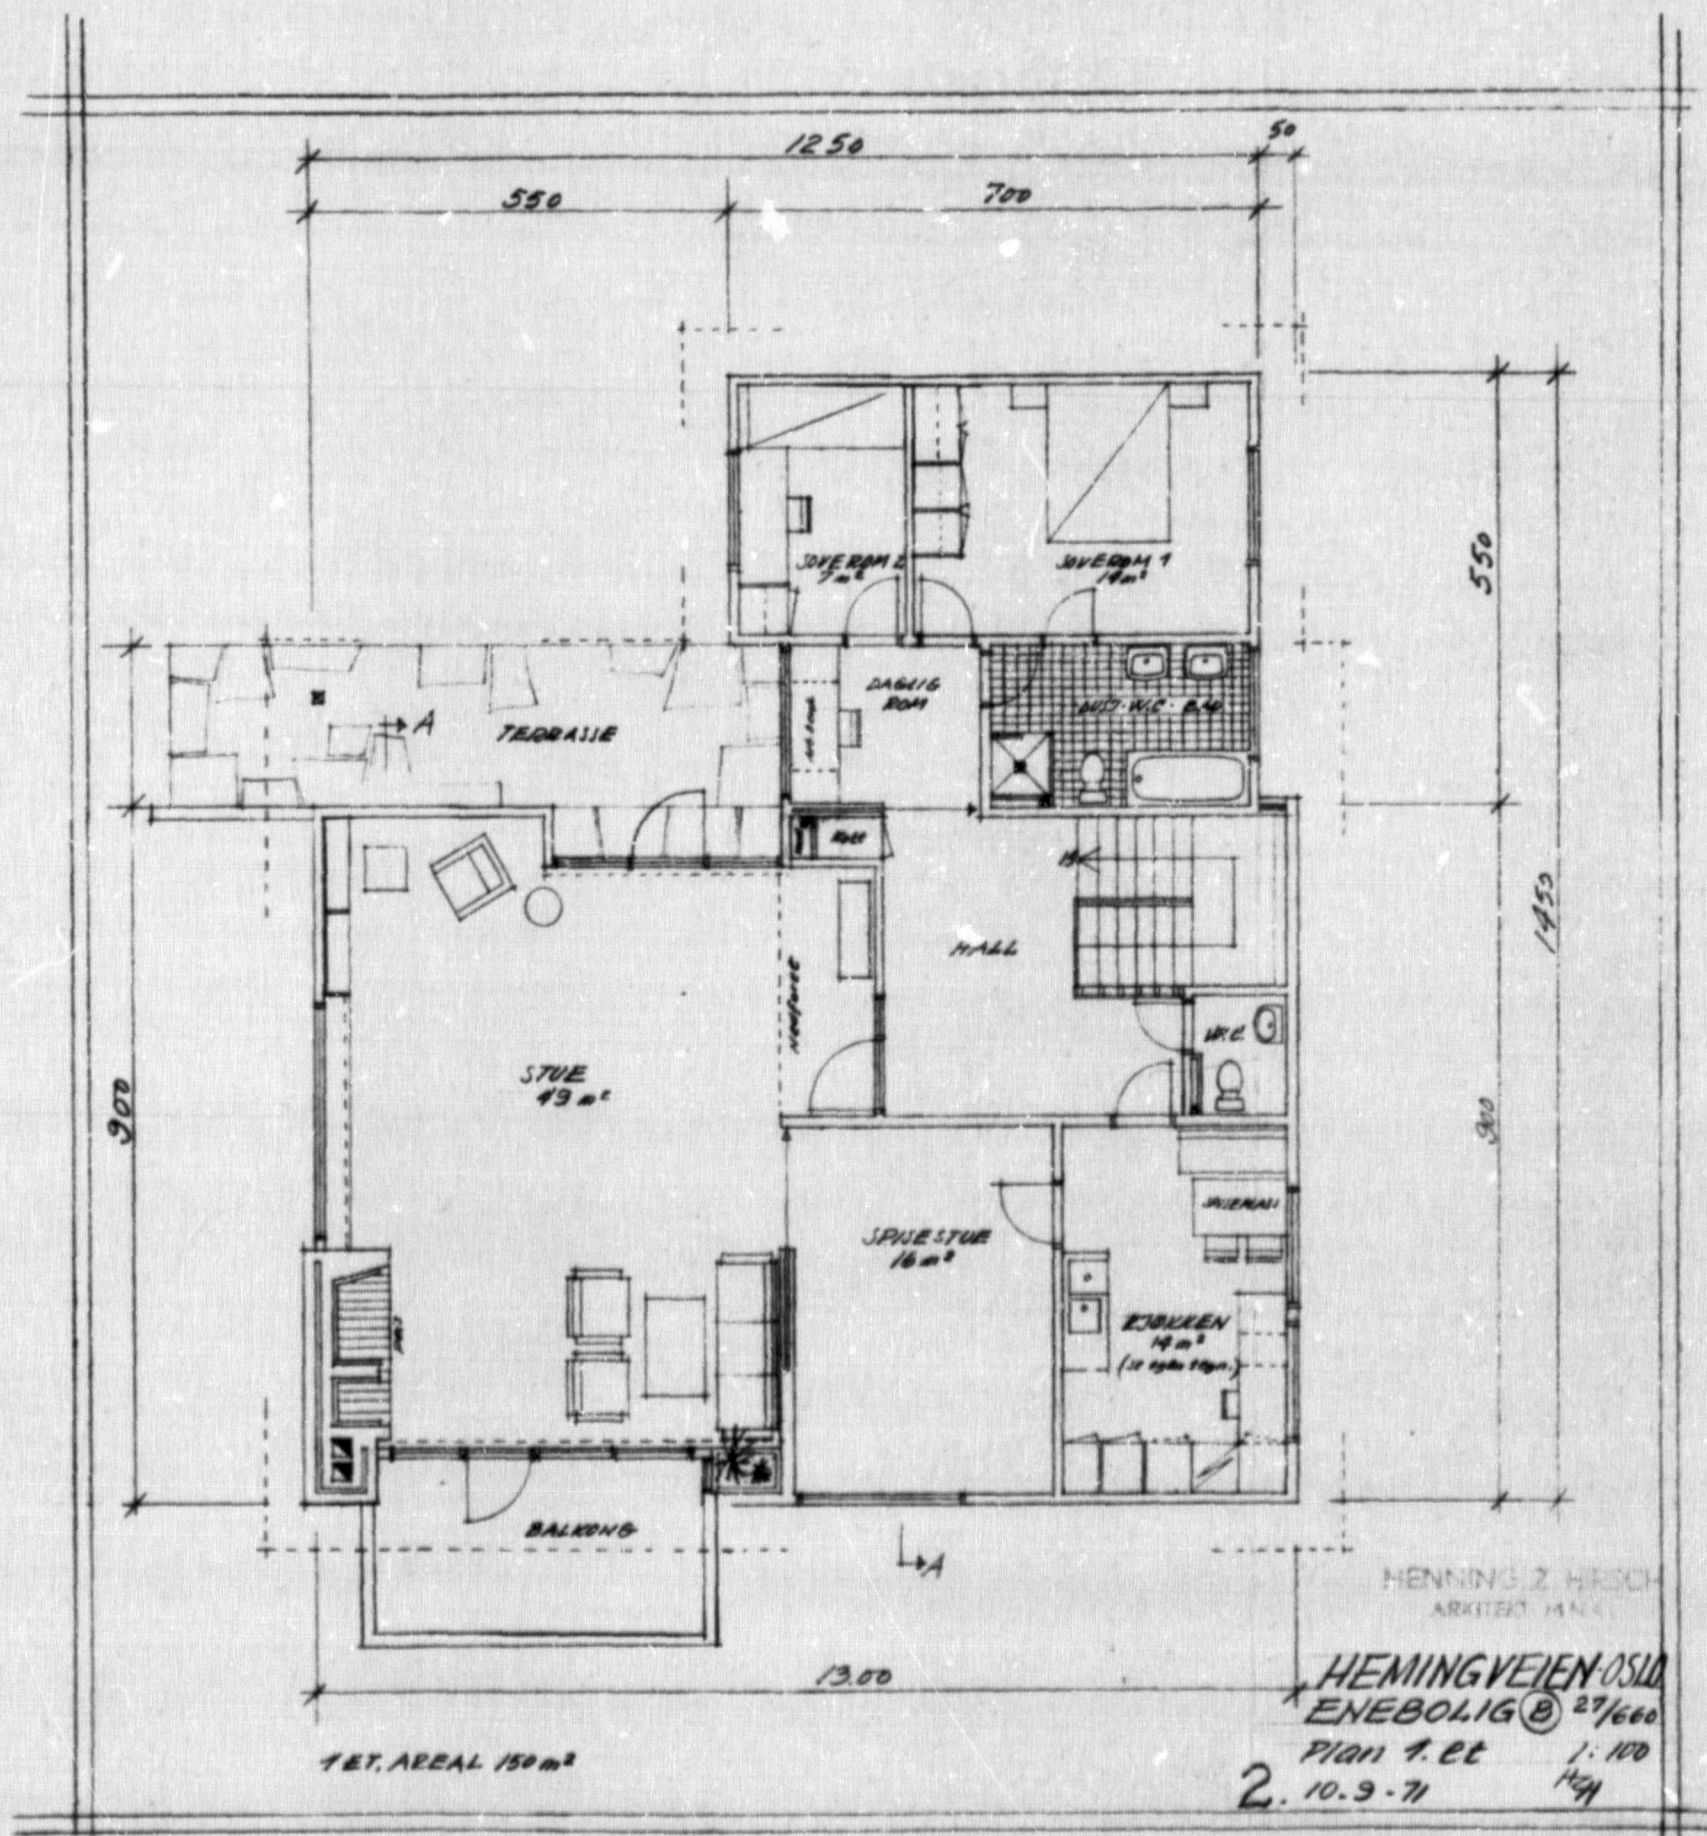

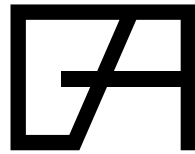

Hemingveien 20

Prosjektnr.:  
24065

Tomteadresse:  
Hemingveien 20A  
0772 Oslo


Gnr / Bnr: 27/1764

Tiltakshaver:  
Magnus Smedaas Hoff-Johnson  
Hemingveien 20  
0772 Oslo  
tesshoff@yahoo.com  
-

Tegningsnr.:  
E1

Tegning:  
Plan 1. etasje - Ny situasjon

Nordpil:

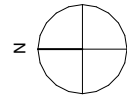

Målestokk:  
1:100


Format:  
A3







Tegner:  
JKH

Kontroll:  
AB

Status:  
Søknad

Dato:  
06.08.2026

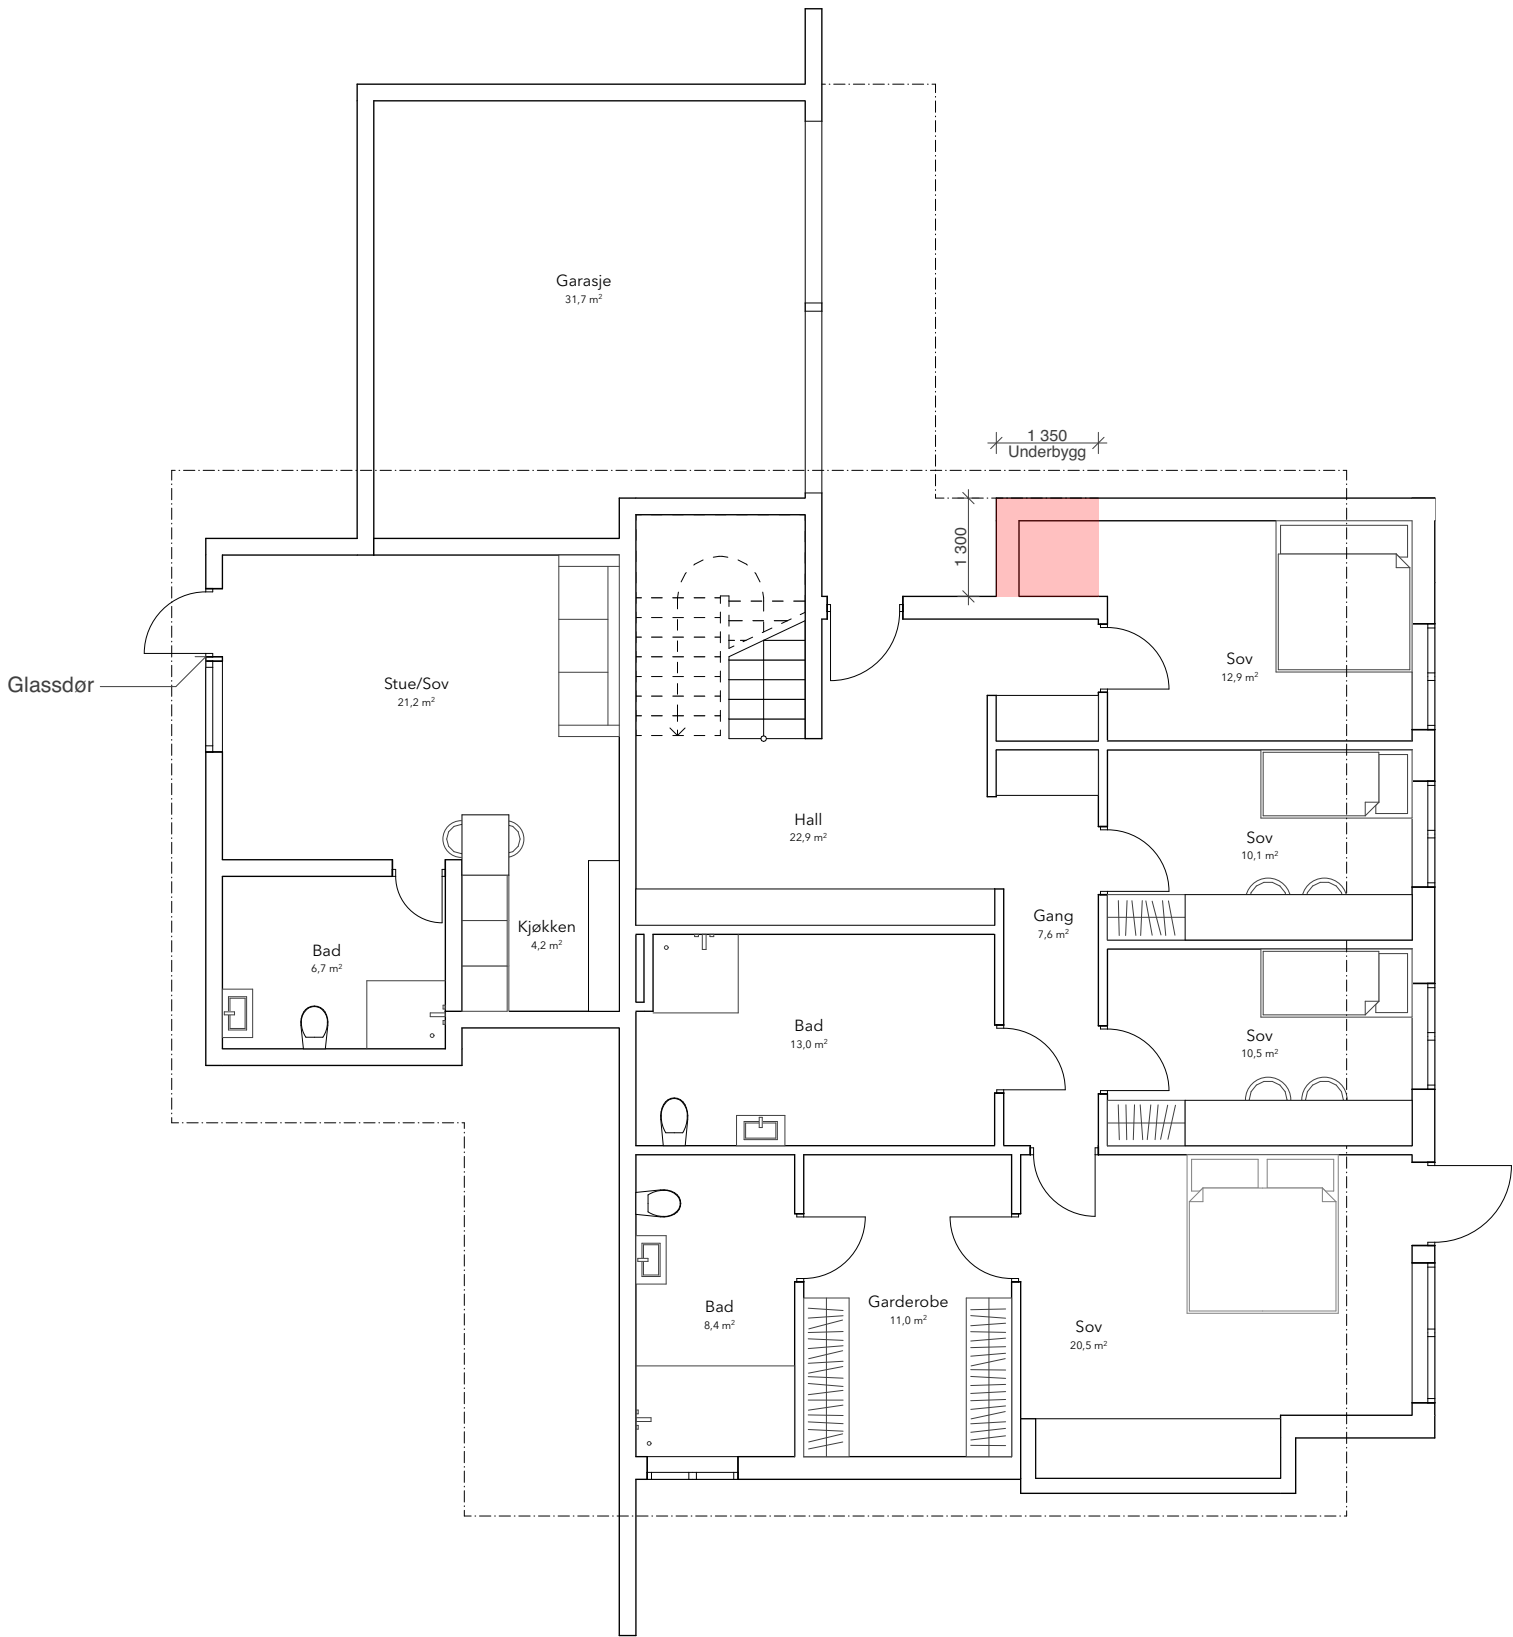

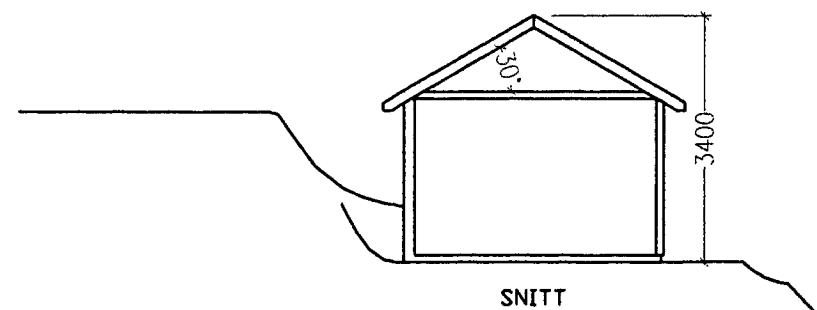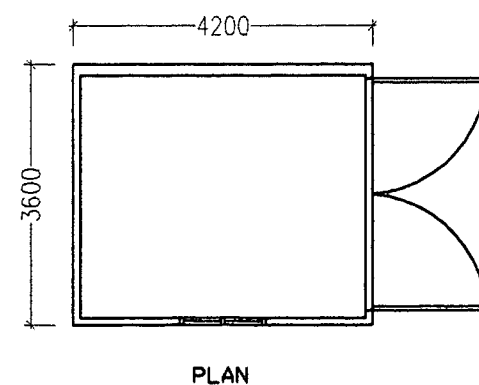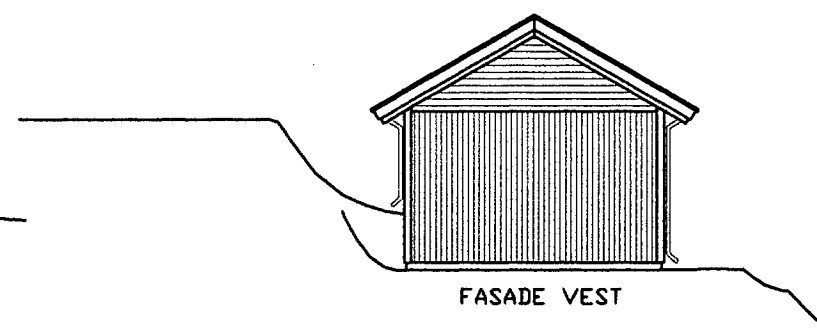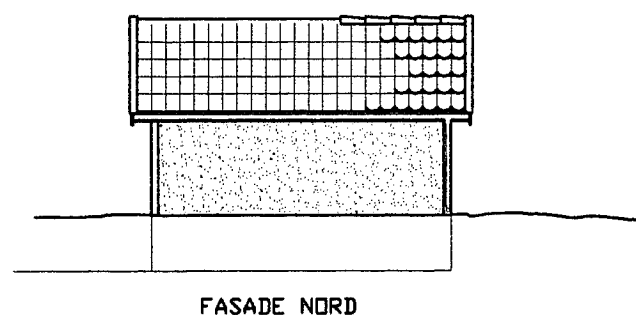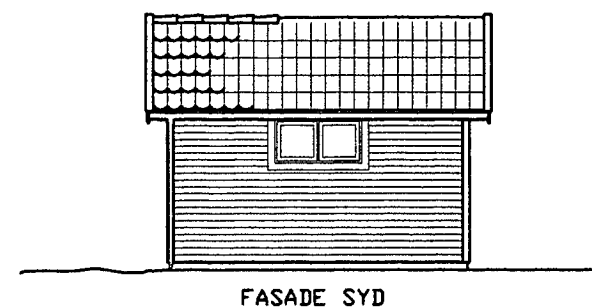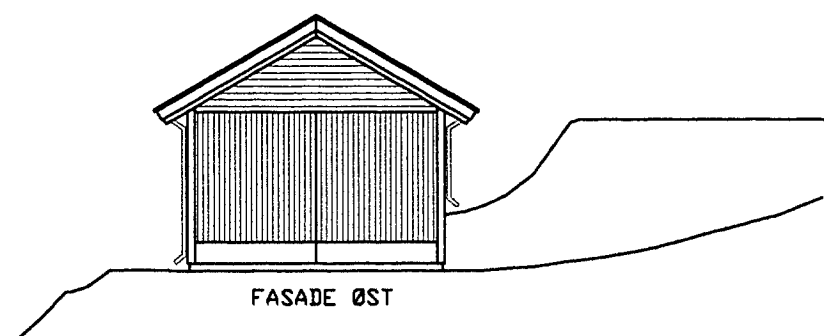

|   |   |                  |       |      |          |
|---|---|------------------|-------|------|----------|
|   |   |                  |       |      |          |
|   |   |                  |       |      |          |
| O | O | REVISJON GJELDER | DATO: | TEGN | KONTROLT |

11/11/2011 11:11 AM

HEMINGVEI 20

|                                 |                            |
|---------------------------------|----------------------------|
| prosjekt nr                     | B                          |
| HEMINGVEIEN 20                  | K                          |
| adresse :: gnr-bnr<br>0772 OSLO | godkjent av<br>K           |
| gnr.27<br>bnr.1764              | status                     |
| tegn.navn                       | dato<br>17.sept            |
| BOD                             | tid<br>1:10                |
| PLAN, SNITT OG FASADER          | tekst prosjekt nr.         |
| tegn.nr.<br>A 001               | rev. dato<br>rev. nr.<br>A |



OSLO KOMMUNE  
BYGNINGSKONTROLLEN  
HERSLESSGATE 19A II \* 11 50 60

Ö/AG

KOPI

Oslo, den 9.7.76

## FERDIGATTEST

(For nybygg og større arbeider.)

Arbeidssted

Gnr. 27 bnr. 1764 Hus B, Hemingveien 12 B

Arbeidets art

Nybygg

Bygningens art

Enebolig m/garasje

Byggherre

Martin, Hemingveien 12 B, Oslo 3

Byggemelder

Ark. H.Z.Hirsch, St.Olavs plass 3, Oslo 1

Ansvarshavende

Murmester Ulf Aanerud, Industrigaten 34, Oslo 3

Journalnr.

71/2872


Avsluttende synsforretning

14.6.76

Ovennevnte byggarbeid er utført under lovmessig tilsyn. Ved den avsluttende synsforretning ble det ikke funnet noe lovstridig.

Ferdigattesten omfatter de bygningsmessige forhold samt opparbeidelse av tomten og gjelder ikke for installasjon av sanitæranlegg, sentralvarmeanlegg, gass og elektrisitet.

For bygningssjefen

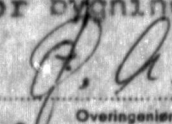

Overingeniør

fung

Ö. Andersen

Det gjøres merksam på at bygningslovens § 131 pas. 1—2 bestemmer at det skal innsendes byggemelding og foreligge tillatelse for bygning eller noen del av denne tas i bruk til annet øyemed enn forutsatt i den opprinnelige byggemelding, eller — for eldre bygnings vedk. — i annet øyemed enn det bygningen eller del av denne tidligere har tjent.

Adresseinformasjon fylles inn ved ekspedering.  
Se mottakerliste nedenfor.

Deres ref.

Vår ref.  
2025/11712-10

Saksbehandler  
Nils-Bjørnar Flatlandsmo

Dato  
17.08.2026

Adresse: Hemingveien 20A  
Eiendom: 27/1764  
Ansvarlig søker: FERDIGATTEST BYGGESAK AS  
Tiltakshaver: Eliana Teresa Smedaas Hoff-Johnson

## Ferdigattest - Hemingveien 20

**Plan- og bygningsetaten godkjenner søknaden om ferdigattest for bruksendring, tilbygg og fasadeendring, mottatt 14.08.2026.**

Dere har bekreftet at alle krav og betingelser som er stilt i tillatelsen, plan- og bygningsloven (pbl.) og tilhørende forskrifter er oppfylt. På dette grunnlaget gir vi ferdigattesten.

## Godkjente tegninger og kart

Tegninger og kart som er godkjent som grunnlag for vedtaket, er vedlagt.

## Ansvar

Erklærte ansvarsretter som er lagt til grunn for vedtaket, vises i vedlagt gjennomføringsplan.

## Saksinnsyn

Saken er tilgjengelig på saksinnsyn på nettsidene våre. Dokumenter er normalt tilgjengelige der to virkedager etter at de er journalført av oss. På Saksinnsyn kan du se saksopplysninger og dokumenter, sende inn dokumentasjon direkte til saken, og du kan abonnere på saken for å få varsel på e-post om nye dokumenter i saken.

## Klagefristen er tre uker

Det er mulig å klage på vedtaket. Fristen for å klage er tre uker fra dere mottar dette vedtaket. Et søksmål eller erstatningskrav kan ikke fremmes uten at klageadgangen er benyttet, jf. fvl. § 27b. Se våre nettsider [www.oslo.kommune.no/plan-bygg-og-eiendom/klage/](http://www.oslo.kommune.no/plan-bygg-og-eiendom/klage/).





## Notat

Til:

Dato: 13-05-2011

Fra:

Saksbehandler: Ramadan Sulejman

Saksnr: 200507307 – 5

## SLUTTNOTAT BYGGESAKER - HENLEGGELSE

### Hemingveien 20

Saken er behandlet av Restanseprosjektet for rydding og arkivering av analoge saker etter fullmakt gitt av Ledermøtet 13.11.2006.

| Sett Kryss | Årsak til henleggelse                      |
|------------|--------------------------------------------|
| X          | Godkjent melding uten ferdigmelding        |
|            | Tillatelse til enkle tiltak eldre enn 3 år |
|            | Tillatelse i ett trinn eldre enn 3 år      |
|            | Igangsettingstillatelse eldre enn 3 år     |
|            | Brukstillatelse eldre enn 3 år             |
|            | Endringstillatelse eldre enn 3 år          |

**Henleggelsen betyr nødvendigvis ikke at tiltaket er utført eller at alle forhold i saken er ferdigbehandlet, men at initiativet til videre saksbehandling ligger hos søker/tiltakshaver.**

Evt. videreføring av saken etter henleggelse initierer opprettelse av ny elektronisk sak med kryssreferanse til den gamle analoge saken.



## Matrikkelkart og -rapport (tilsvarer målebrev)

### Matrikkelenhetens registerbetegnelse og adresse

|                        |                                |                    |                                   |
|------------------------|--------------------------------|--------------------|-----------------------------------|
| <b>Matrikkelenhet:</b> | Gårdsnr 27, Bruksnr 1764       | <b>Kommune:</b>    | 0301 Oslo                         |
|                        |                                | <b>Bydel:</b>      | 7 Vestre Aker                     |
| <b>Adresse:</b>        |                                | <b>Grunnkrets:</b> | 4907 Lybekk                       |
| <b>Veiadresse:</b>     | Hemingveien 20 A, gatenr 12888 | <b>Valgkrets:</b>  | 707 Persbråten videregående skole |
|                        | 0772 Oslo                      | <b>Kirkesogn:</b>  | 1050801 Voksen                    |
| <b>Oppdatert:</b>      | 31.07.2017                     | <b>Tettsted:</b>   | 801 Oslo                          |
| <b>Veiadresse:</b>     | Hemingveien 20 B, gatenr 12888 |                    |                                   |
|                        | 0772 Oslo                      |                    |                                   |
| <b>Oppdatert:</b>      | 31.07.2017                     |                    |                                   |

### Eiendomsopplysninger

|                         |                    |                        |     |                           |     |
|-------------------------|--------------------|------------------------|-----|---------------------------|-----|
| <b>Matrikkel:</b>       |                    |                        |     |                           |     |
| <b>Type:</b>            | Best. grunneiendom | <b>Tinglyst:</b>       | Ja  | <b>Reg.landbruksreg.:</b> | Nei |
| <b>Bruksnavn:</b>       |                    | <b>Matrikkelført:</b>  | Ja  | <b>Antall teiger:</b>     | 1   |
| <b>Etableringsdato:</b> | 23.12.1971         | <b>Har festegrunn:</b> | Nei | <b>Seksjonert:</b>        | Nei |
| <b>Areal:</b>           | 1 231,0 kvm        | <b>Skyld:</b>          |     |                           |     |
| <b>Arealkilde:</b>      | Beregnet Areal     |                        |     |                           |     |
| <b>Arealmerknad:</b>    |                    |                        |     |                           |     |

### Om fullstendighet og nøyaktighet i matrikkelutskriften:

Ambita tar forbehold om at informasjon som hentes fra Matrikkelen kan avvike fra de faktiske forhold, og at grensepunkter mv. kan mangle helt eller delvis eller være feil registrert i Matrikkelen. Ambitas eiendomsutskrift viser arealet som er en geometrisk beregning basert på eiendommens grenselinjer. I de tilfeller grensene er markert som fiktive brukes i stedet oppgitt areal hvis dette finnes i Matrikkelen. Ambita er ikke ansvarlig for tap som oppstår som følge av feil i Eiendomsutskriften.

### Ikke tinglyst eierforhold:

Ingen ikke tinglyste eierforhold registrert på matrikkelenheten.

### Kulturminner:

Ingen kulturminner registrert på matrikkelenheten.

I Matrikkelen fremgår kun informasjon om fredet kulturminne der det er registrert i Riksantikvarens arkiv på eiendom og bygning. Kulturminner som ikke er registrert i Matrikkelen kan dermed allikevel forekomme på eiendommen. Merk at disse opplysningene ikke omfatter informasjon om eventuell verning / verneklasse for eiendom eller bygningsmasse.

### Grunnforurensing:

Ingen grunnforurensing registrert på matrikkelenheten.

I Matrikkelen fremgår kun informasjon om grunnforurensning som eventuelt er registrert på eiendommen i forurensningsmyndighetenes arkiver. Grunnforurensning som ikke er registrert kan dermed allikevel forekomme på eiendommen.

### Klage på vedtak i Matrikkelen:

Ingen klage registrert på matrikkelenheten.

**Forretninger:**

| <b>Type</b>                | <b>Dato</b>    |            | <b>Rolle</b> | <b>Matrikkel</b> | <b>Arealendring</b> |
|----------------------------|----------------|------------|--------------|------------------|---------------------|
| Annen forretningstype      | Forretning:    | 26.10.2018 | Berørt       | 0301/27/327      | 0,0                 |
|                            | Matrikkelført: | 03.05.2019 | Berørt       | 0301/27/420      | 0,0                 |
|                            |                |            | Berørt       | 0301/27/1223     | 0,0                 |
|                            |                |            | Berørt       | 0301/27/1525     | 0,0                 |
|                            |                |            | Berørt       | 0301/27/1661     | 0,0                 |
|                            |                |            | Berørt       | 0301/27/1720     | 0,0                 |
|                            |                |            | Berørt       | 0301/27/1725     | 0,0                 |
|                            |                |            | Berørt       | 0301/27/1764     | 0,0                 |
|                            |                |            | Berørt       | 0301/27/1818     | 0,0                 |
|                            |                |            | Berørt       | 0301/27/1819     | 0,0                 |
|                            |                |            | Berørt       | 0301/27/2237     | 0,0                 |
|                            |                |            | Berørt       | 0301/27/2246     | 0,0                 |
|                            |                |            | Berørt       | 0301/27/2360     | 0,0                 |
|                            |                |            | Berørt       | 0301/27/2598     | 0,0                 |
|                            |                |            | Berørt       | 0301/999/719     | 0,0                 |
| Oppmålingsforretning       | Forretning:    | 07.04.2017 | Berørt       | 0301/27/420      | 0,0                 |
|                            | Matrikkelført: | 07.06.2017 | Berørt       | 0301/27/1525     | 0,0                 |
|                            |                |            | Berørt       | 0301/27/1725     | 0,0                 |
|                            |                |            | Berørt       | 0301/27/1764     | 0,0                 |
|                            |                |            | Berørt       | 0301/27/2237     | 0,0                 |
|                            |                |            | Berørt       | 0301/27/2598     | 0,0                 |
| Kart- og delingsforretning | Forretning:    | 23.12.1971 | Avgiver      | 0301/27/660      | 0,0                 |
|                            | Matrikkelført: |            | Mottaker     | 0301/27/1764     | 0,0                 |

**Bebyggelsens arealer mv., antall boenheter****Bygning 1 av 2: Enebolig m/hybel/sokkelleil.****Opplysninger om boliger/bruksenheter:**

| Adresse          | Type  | BRA   | Kjøkkenkode | Antall rom | Bad | WC |
|------------------|-------|-------|-------------|------------|-----|----|
| Hemingveien 20 A | Bolig | 269,0 | Kjøkken     | 7          | 3   | 3  |
| Hemingveien 20 B | Bolig | 34,0  | Kjøkken     | 1          | 1   | 1  |

**Bygningsopplysninger:**

|                 |                          |               |       |                   |            |
|-----------------|--------------------------|---------------|-------|-------------------|------------|
| Næringsgruppe:  | Annet som ikke er næring | Bebygd areal: |       | Rammetillatelse:  |            |
| Bygningsstatus: | Tatt i bruk              | BRA bolig:    | 303,0 | Igangset.till.:   | 01.10.1973 |
| Energikilde:    | Elektrisitet             | BRA annet:    | 33,0  | Ferdigattest:     |            |
| Oppvarming:     | Elektrisk                | BRA totalt:   | 336,0 | Midl. brukstil.:  |            |
| Avløp:          | Offentlig kloakk         | Har heis:     | Nei   | Tatt ibruk (GAB): | 01.01.1975 |
| Vannforsyning:  | Tilkn. off. vannverk     |               |       | Antall boliger:   | 2          |
| Bygningsnr:     | 80714017                 |               |       | Antall etasjer:   | 2          |

**Etasjeopplysninger:**

| Nr  | Ant. boliger | BRA: | Bolig | Annet | Totalt | BTA: | Bolig | Annet | Totalt |
|-----|--------------|------|-------|-------|--------|------|-------|-------|--------|
| U01 |              |      | 159,0 | 33,0  | 192,0  |      |       |       |        |
| H01 | 2            |      | 144,0 |       | 144,0  |      |       |       |        |

**Kulturminner:**

Ingen kulturminner registrert på bygningen.

**Bygning 2 av 2: Garasjeuthus anneks til bolig****Opplysninger om boliger/bruksenheter:**

| Adresse                  | Type                  | BRA | Kjøkkenkode | Antall rom | Bad | WC |
|--------------------------|-----------------------|-----|-------------|------------|-----|----|
| Ingen registrert adresse | Unummerert bruksenhet |     |             |            |     |    |

**Bygningsopplysninger:**

|                 |                          |               |      |                   |            |
|-----------------|--------------------------|---------------|------|-------------------|------------|
| Næringsgruppe:  | Annet som ikke er næring | Bebygd areal: |      | Rammetillatelse:  | 04.07.2005 |
| Bygningsstatus: | Igangsettingstillatelse  | BRA bolig:    |      | Igangset.till.:   | 04.07.2005 |
| Energikilde:    |                          | BRA annet:    | 12,0 | Ferdigattest:     |            |
| Oppvarming:     |                          | BRA totalt:   | 12,0 | Midl. brukstil.:  |            |
| Avløp:          |                          | Har heis:     | Nei  | Tatt ibruk (GAB): |            |
| Vannforsyning:  |                          |               |      | Antall boliger:   |            |
| Bygningsnr:     | 81797242                 |               |      | Antall etasjer:   | 1          |

**Etasjeopplysninger:**

| Nr  | Ant. boliger | BRA: | Bolig | Annet | Totalt | BTA: | Bolig | Annet | Totalt |
|-----|--------------|------|-------|-------|--------|------|-------|-------|--------|
| H01 |              |      |       | 12,0  | 12,0   |      |       |       |        |


**Kontaktpersoner:**

| Rolle        | Navn       |
|--------------|------------|
| Tiltakshaver | Erik Øhren |

**Kulturminner:**

Ingen kulturminner registrert på bygningen.

## Oversiktskart

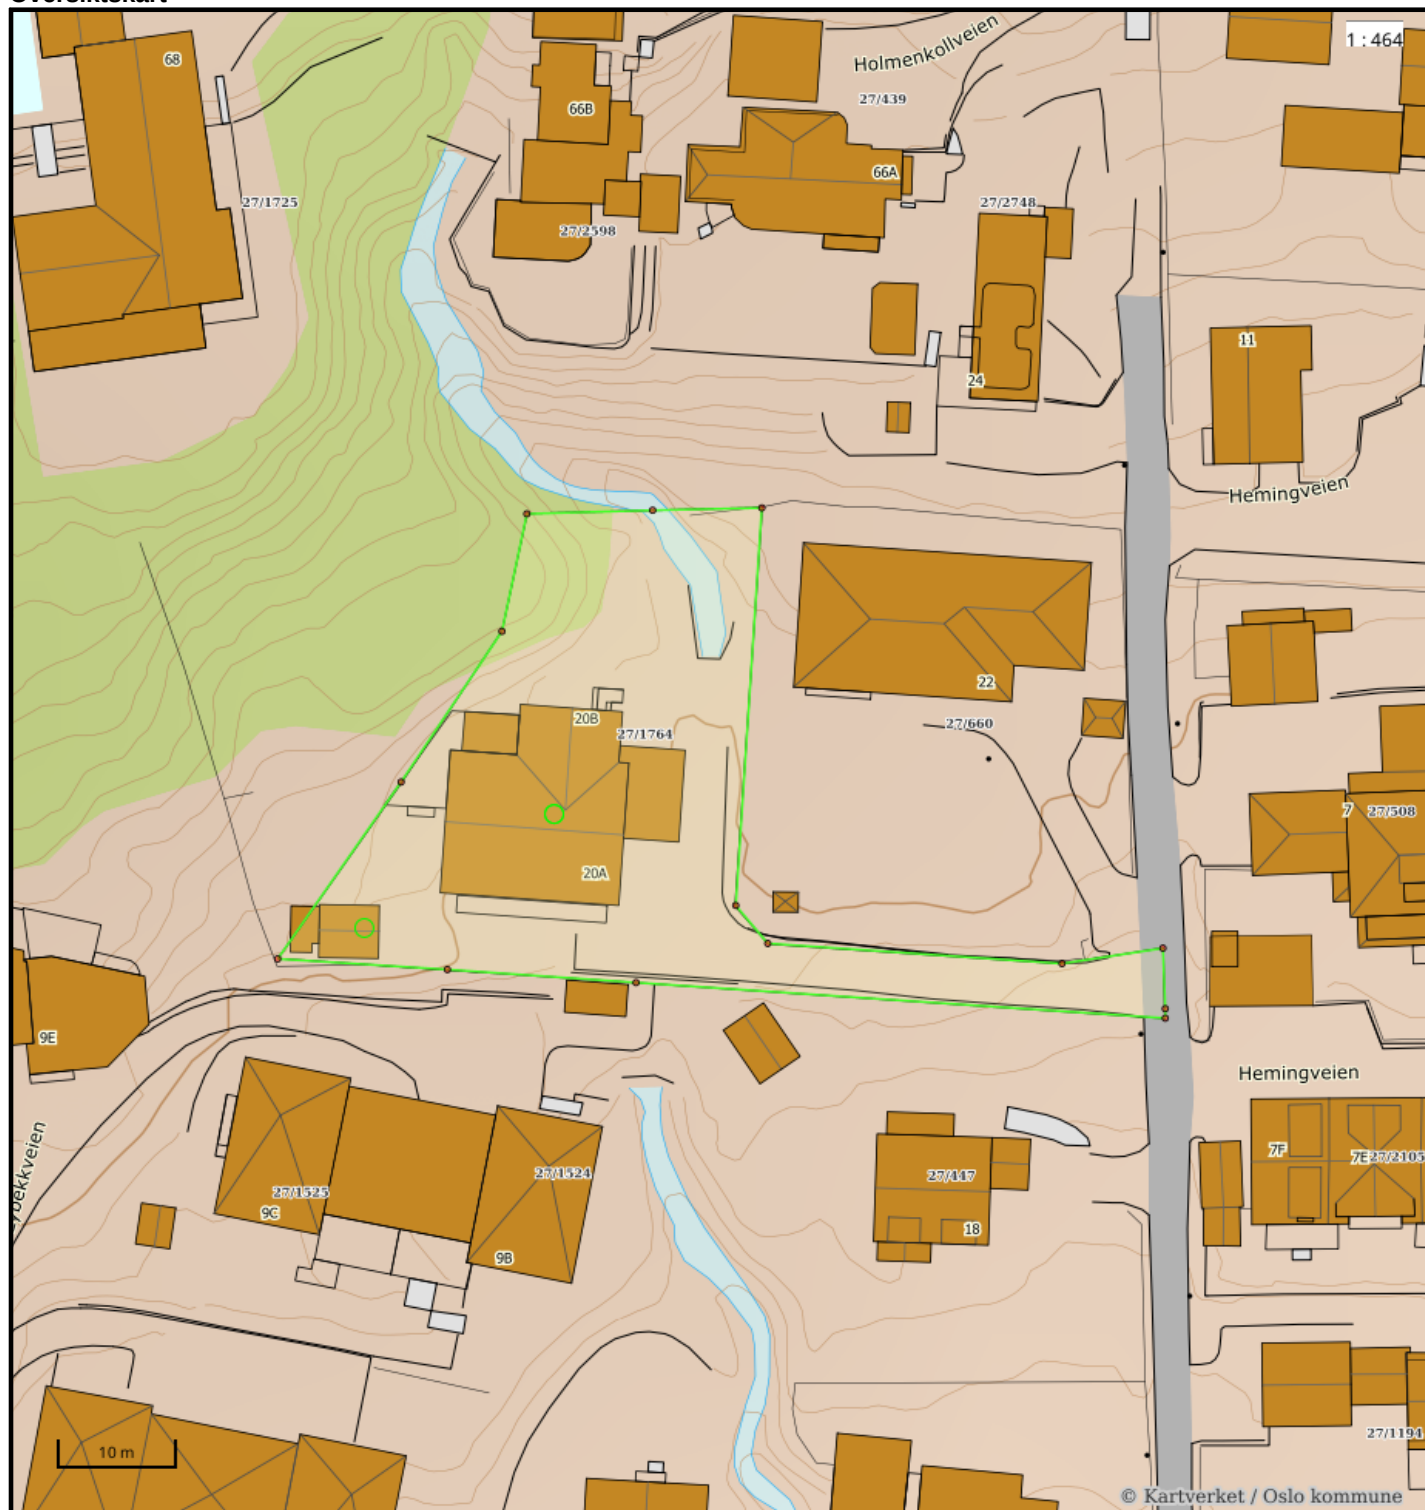

### Nøyaktighet (standardavvik)

- |                    |              |
|--------------------|--------------|
| 10 cm eller mindre | 201 – 500 cm |
| 11 – 30 cm.        | Over 500 cm  |
| 31 – 200 cm        | Ikke angitt  |


### Hjelpelinjer

- |            |                          |
|------------|--------------------------|
| — Vannkant | ..... Fiktiv / Teigdeler |
| — Veikant  | ..... Punktfeste         |

### Symboler

- |                                                         |
|---------------------------------------------------------|
| ○ Bygningspunkt                                         |
| △ Sefrak kulturminne                                    |
| <small>se ambita.com/sefrak for fargeforklaring</small> |

Teig 1 (Hovedteig)

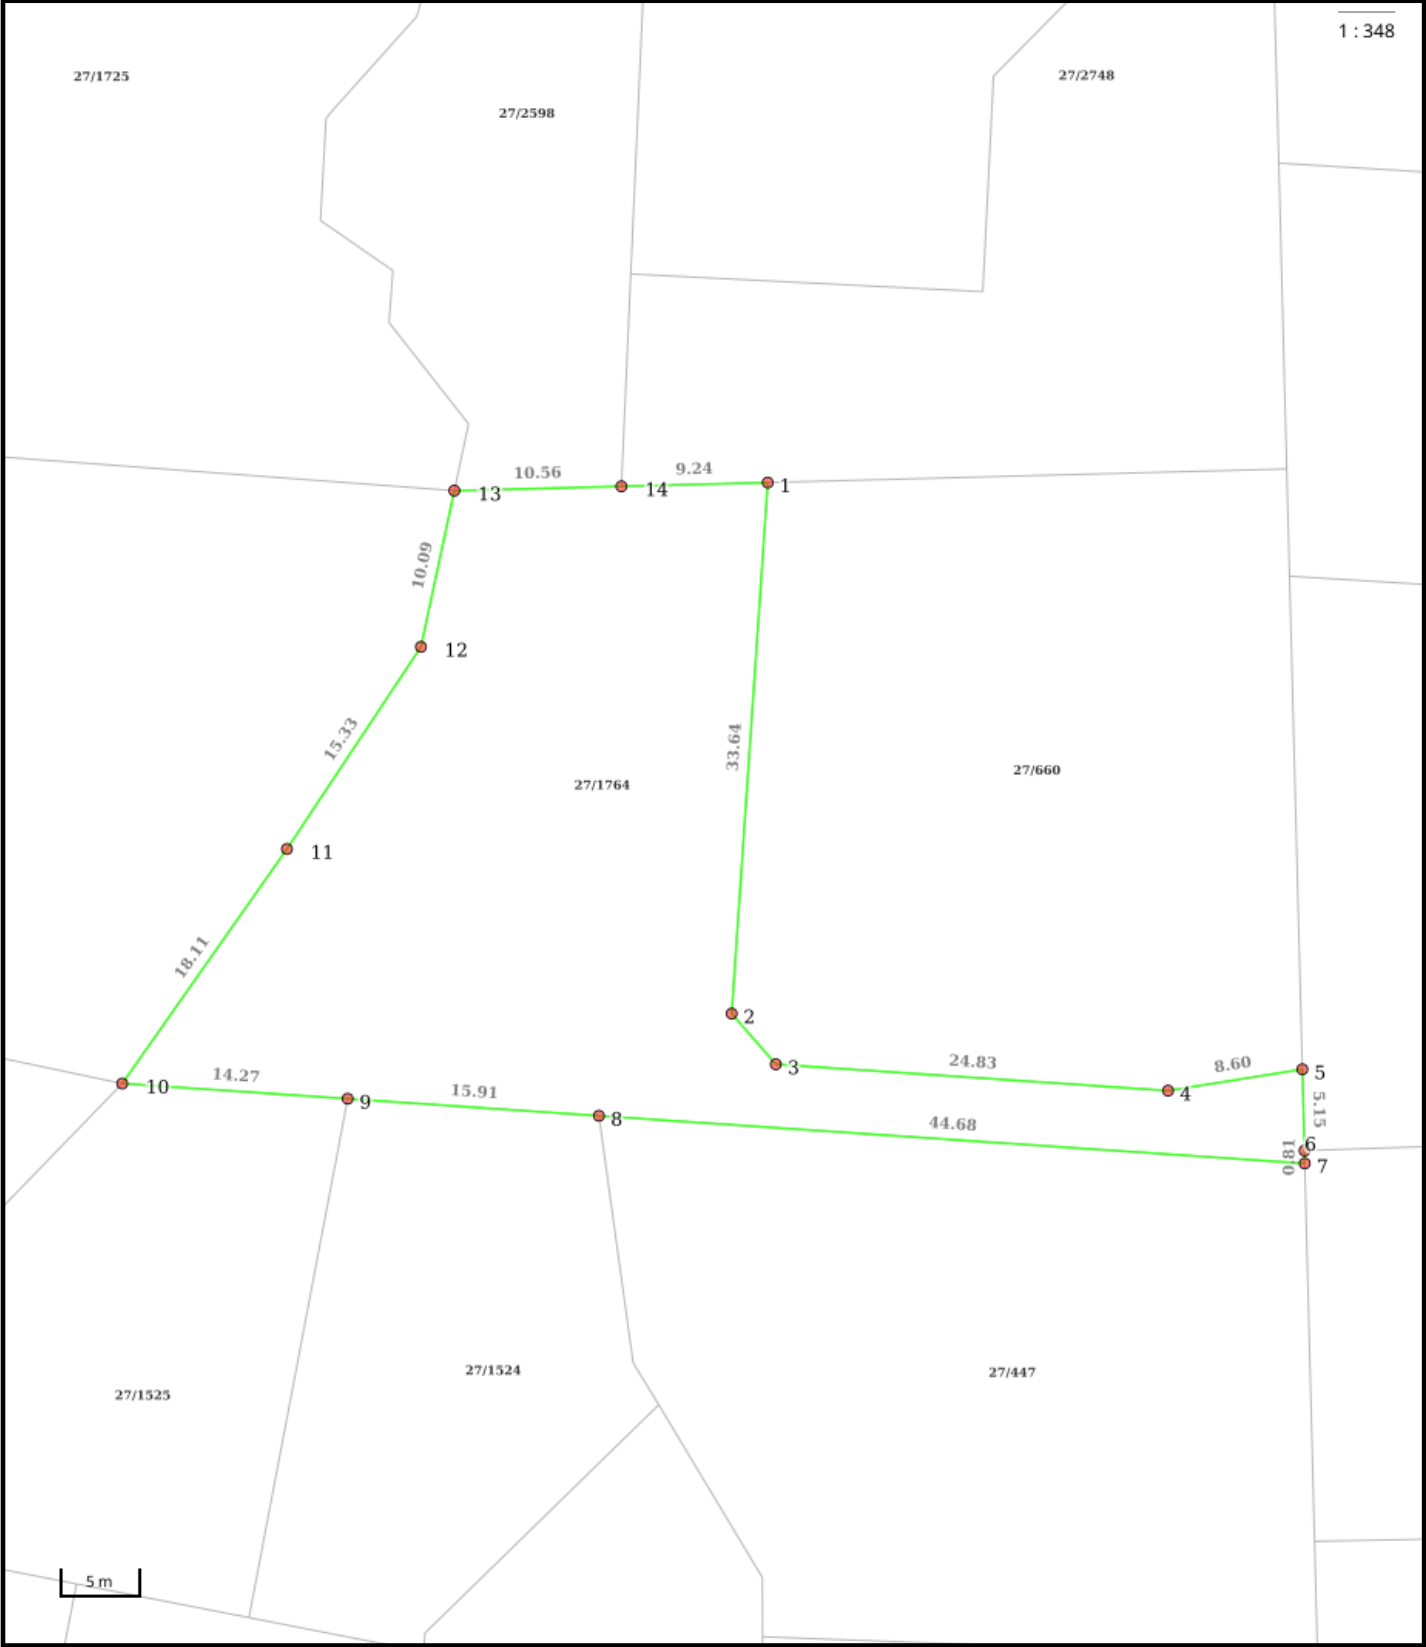

Nøyaktighet (standardavvik)

- 10 cm eller mindre

11 - 30 cm.

31 - 200 cm
- 201 - 500 cm

Over 500 cm

Ikke angitt

Hjelpelinjer

- Vannkant

Veikant
- Fiktiv / Teigdeler

Punktfeste

Symboler

- Bygningspunkt

Sefrak kulturminne
- se [ambita.com/sefrak](https://ambita.com/sefrak) for fargeforklaring

Areal og koordinater

Areal: 1 231,00m²                      Arealmerknad:  
Koordinatsystem: EUREF89 UTM sone 32

Ytre avgrensing

| Punkt | Nord         | Øst        | Lengde¹ | Målemetode  | Nøyaktighet | Radius | Merke nedsatt i  | Hjelpelinje | Grensepunkttype                |
|-------|--------------|------------|---------|-------------|-------------|--------|------------------|-------------|--------------------------------|
| 1     | 6 647 427,34 | 593 258,14 | 33,64m  | Terrengmålt | 8           |        | Ikke spesifisert | Nei         | Offentlig godkjent grensemerke |
| 2     | 6 647 393,71 | 593 258,91 | 4,24m   | Terrengmålt | 8           |        | Ikke spesifisert | Nei         | Ukjent                         |
| 3     | 6 647 390,78 | 593 261,98 | 24,83m  | Terrengmålt | 8           |        | Ikke spesifisert | Nei         | Ukjent                         |
| 4     | 6 647 391,36 | 593 286,80 | 8,60m   | Terrengmålt | 8           |        | Ikke spesifisert | Nei         | Ukjent                         |
| 5     | 6 647 393,48 | 593 295,13 | 5,15m   | Terrengmålt | 8           |        | Ikke spesifisert | Nei         | Geometrisk hjelpepunkt         |
| 6     | 6 647 388,37 | 593 295,73 | 0,81m   | Terrengmålt | 8           |        | Ikke spesifisert | Nei         | Geometrisk hjelpepunkt         |
| 7     | 6 647 387,57 | 593 295,82 | 44,68m  | Terrengmålt | 8           |        | Ikke spesifisert | Nei         | Geometrisk hjelpepunkt         |
| 8     | 6 647 386,53 | 593 251,15 | 15,91m  | Terrengmålt | 8           |        | Ikke spesifisert | Nei         | Geometrisk hjelpepunkt         |
| 9     | 6 647 386,16 | 593 235,24 | 14,27m  | Terrengmålt | 8           |        | Ikke spesifisert | Nei         | Geometrisk hjelpepunkt         |
| 10    | 6 647 385,83 | 593 220,97 | 18,11m  | Terrengmålt | 8           |        | Jord             | Nei         | Offentlig godkjent grensemerke |
| 11    | 6 647 401,53 | 593 229,99 | 15,33m  | Terrengmålt | 8           |        | Fjell            | Nei         | Offentlig godkjent grensemerke |
| 12    | 6 647 415,02 | 593 237,27 | 10,09m  | Terrengmålt | 8           |        | Jord             | Nei         | Offentlig godkjent grensemerke |
| 13    | 6 647 425,04 | 593 238,47 | 10,56m  | Terrengmålt | 8           |        | Jord             | Nei         | Offentlig godkjent grensemerke |
| 14    | 6 647 426,27 | 593 248,96 | 9,24m   | Terrengmålt | 8           |        | Ikke spesifisert | Nei         | Offentlig godkjent grensemerke |

¹) Lengden fra punktet til neste punkt i rekken.

Om fullstendighet og nøyaktighet i utskriften:

Ambita tar forbehold om at informasjon som hentes fra Matrikkelen kan avvike fra de faktiske forhold, og at grensepunkter mv. kan mangle helt eller delvis eller være feil registrert i Matrikkelen. Ambitas kartutskrift viser arealet som er en geometrisk beregning basert på eiendommens grenselinjer. I de tilfeller grensene er markert som fiktive brukes i stedet oppgitt areal hvis dette finnes i Matrikkelen. Ambita er ikke ansvarlig for tap som oppstår som følge av feil i kartutskriften.

**GJELDENDE BETINGELSER VED KJØP AV KART- OG GEODATAPRODUKTER**

Vi gjør oppmerksom på at ved kjøp av kommunale kart- og geodataprodukter gjelder følgende:

Kommunen skal i medhold av **plan- og bygningsloven** og **gjeldende byggeforskrifter** påse at det blir utarbeidet kartverk for planlegging og oversikt, og holde kartverkene ajour. Ansvar for kartproduksjonen er delegert til Plan- og bygningsetaten. De ulike kartverk foreligger både analogt og digitalt.

Kart og geodata kommer inn under **lov om opphavsrett til åndsverk av 12. mai 1961**. Dette innebærer at kommunen ved Plan- og bygningsetaten er rettighetshaver og har eiendoms- og opphavsretten til de kart- og geodata-produkter som etaten fremstiller.

Alle som ønsker å bruke kommunale kart- og geodata-produkter har rett til det, mot å følge de bestemmelser som gjelder for bruken.

**Disposisjonsrett** er rett til å disponere produktet til eget bruk, det vil si til planlegging og drift eller til privat bruk. Kjøp av kart eller geodata gir disposisjonsrett til produktet som kjøpes.

**Anvendelse som går ut over eget bruk**, dvs. bearbeiding, eksemplarframstilling og/eller distribusjon krever at det erhverves utvidede rettigheter. For denne retten beregnes en avgift som **vil kreve en spesiell avtale**. Inneværende avtale gir ikke rett til bearbeiding, eksemplarframstilling og/eller distribusjon.

**Spesielle opplysninger :**

- Digitale kartdata for situasjon og høydekurver er 3-dimensjonale.
  - Data for eiendom og regulering leveres kun med koordinater uten høydeverdi.
  - Det presiseres at et teknisk kartverk - digitalt eller analogt - ikke må brukes til detaljprosjektering uten verifisering i marken.
  - Kartgrunnlaget kan ikke benyttes til oppmålingsteknisk prosjektering.
  - Veistikningsdata må ikke brukes, fordi dataene ikke lenger blir oppdatert.
- I stedet må regulert veikant og/eller målebrev/R/E-bekreftelse benyttes.

## Kommer ditt tiltak i konflikt med naturmangfoldet?

Naturmangfoldloven (nml) erstatter naturvernloven og trådte i kraft 01.07.2009. Loven gjelder for alt naturmangfold, og har som et overordnet mål å sikre biologisk mangfold, og oppfylle FNs mål om en miljømessig bærekraftig utvikling.

## Registrert biologisk mangfold på tiltakseiendom eller naboeiendommer

Før du sender inn en bygge- eller delesøknad må du sjekke om det er registrert biologisk mangfold på tiltakseiendommen eller naboeiendommer. Dette kan du undersøke på våre nettsider i kartløsningen [Planinnsyn](#), eller du kan bestille et kart i vår bestillingstjeneste [www.byggesak.com](http://www.byggesak.com).

Hvis tiltaket ligger innenfor eller inntil arealer med registrert biologisk mangfold vil dette fremgå med rød og/eller sort skravur. Rød skruvar markerer verdifull natur, mens sort skravur markerer uønskede arter. Ved bestilling av kart, vil det være vedlagt et eget kartblad i de tilfellene det er registrert naturmangfold innenfor det kartutsnittet.

## Uttalelse fra Bymiljøetaten ved Miljødivisjonen

Bymiljøetaten har omfattende kunnskap om hvilke naturtyper og arter som er registrert i Oslo. Dersom det er registrert biologisk mangfold på eiendommen eller inntil 7 meter fra tiltaket, skal det foreligge uttalelse fra Bymiljøetaten før søknad behandles. Plan- og bygningsetaten oppfordrer tiltakshaver/ansvarlig søker til å innhente uttalelse i forkant av at byggesøknad innsendes. Hvis det ikke foreligger uttalelse fra Bymiljøetaten ved innsendelse av byggesøknad, vil Plan- og bygningsetaten oversende saken til Bymiljøetaten til uttalelse. Dette kan forlenge saksbehandlingstiden.

## Naturmangfoldloven – krav til vurdering i byggesaken av prinsippene i §§ 8-12

Naturmangfoldloven § 7 fastslår at prinsippene i nml §§ 8-12 skal legges til grunn som retningslinjer ved utøving av offentlig myndighet. Naturmangfoldloven §§ 8-12 beskriver kunnskapsgrunnlag, føre-var-prinsippet, hensyn til økosystem og samlet belastning, fordeling av



kostnader ved miljøforringelse samt krav om miljøforsvarlige teknikker og driftsmetoder. De enkelte bestemmelsene kan ses på [www.lovdatab.no](http://www.lovdatab.no).

Loven er særlig aktuell ved planlegging etter plan- og bygningsloven. Dersom nml ikke er vurdert i reguleringsplan, må prinsippene i nml §§ 8-12 vurderes særskilt i bygge- og delesaken. Dette gjelder blant annet alle bygge- og delesaker som behandles etter planer vedtatt før nml trådte i kraft.

Kommunen vil ved behandling av bygge- og delesaker foreta en vurdering av tiltakets konsekvenser for det samlede naturmangfoldet. Dette gjelder for alle typer tiltak inklusive anleggsveier, riggområder, deponiområder, grøfter, utomhusplaner, utvendig ledningsanlegg og andre infrastrukturtiltak. Plan- og bygningsetaten vil avveie hensynet til bevaring og vern av naturmangfold mot andre viktige samfunnsinteresser, som for eksempel behov for utbygging.

Ved forskrift er enkelte segmenter av biologisk mangfold gitt et særskilt vern. Dette gjelder artene dragehode, dverggås, elvesandjeger, eremitt, honningblom, klippeblåvinge, rød skogfrue og svarthalespove.

Prioriterte arter: Nml § 23, Forskrift 2011-05-20 (nr. 517-524) Enhver form for uttak, skade eller ødeleggelse av prioriterte arter er forbudt. Statsforvalteren er forvaltningsmyndighet (med unntak av dverggås der Miljødirektoratet er forvaltningsmyndighet).

I saker som kommer i konflikt med prioriterte arter og deres økologiske funksjonsområde må det søkes om dispensasjon hos Statsforvalteren. Gis det ikke slik dispensasjon må byggesøknaden avvises. Plan- og bygningsetaten kan ikke behandle søknaden før den er behandlet og besvart fra Statsforvalteren.

Utvalgte naturtyper: Nml § 52, Forskrift 2011-05-13 nr. 512.

En naturtype er en ensartet type natur som omfatter alt plante- og dyreliv og de miljøfaktorene som virker der. Naturtypene som er omfattet av forskriften er slåttemark, slåttemyr, hule eiker, kalklindeskog og kalksjøer.

Det skal tas særskilt hensyn til slike forekomster slik at man unngår forringelse av naturtypens utbredelse og økologiske tilstand. Noen utvalgte naturtyper er sortert i A-, B- og C-forekomster og innebærer at i avveiningen opp mot for eksempel utbyggingsbehov, så skal hensynet til forekomsten veie tyngre dersom det er tale om en A-forekomst enn dersom det er tale om en C-forekomst.

Dersom forekomsten ikke er behandlet i planprosessen og tiltaket kommer i konflikt med utvalgte naturtyper skal Plan- og bygningsetaten etter TEK § 9-4:

- Kreve at det ved oppføring, plassering og utforming av tiltak, tas særskilt hensyn til forekomsten.

- Kreve at tiltakshaver utarbeider en vurdering av konsekvensene for naturtypens utbredelse og tilstand.

Kravet om at det skal "tas særskilt hensyn til" utvalgte naturtyper gir grunnlag for å avslå en byggesak dersom inngrepet fører til en forringelse av naturtypens utbredelse og forekomstens økologiske tilstand. Det kan imidlertid være tilstrekkelig at det settes nærmere vilkår for gjennomføringen av et tiltak. Eventuelle kostnader for gjennomføringen av et slikt tiltak er tiltakshavers ansvar.

Miljødirektoratet har utarbeidet veiledere til forskriftene om utvalgte naturtyper og prioriterte arter. Se - [www.miljodirektoratet.no](http://www.miljodirektoratet.no).

Dersom det gis tillatelse til tiltak som berører forekomst av en eller flere utvalgte naturtyper, skal kommunen kunngjøre dette i en avis og varsle Miljøverndepartementet.

For mer informasjon om naturmangfoldloven se Miljøverndepartementets hjemmeside under tema Naturmangfold – [www.regjeringen.no](http://www.regjeringen.no).

## Om naturmangfold og registrert biologisk mangfold i Oslo

Oslo kommune har gjennom mange år kartlagt områder som er viktige for bevaring av biologisk mangfold i kommunen.

Oslo kommune har en rik og variert flora og fauna. Nesten 2/3 av alle arter som er funnet i Norge er registrert i kommunen. Over 300 av disse artene er sjeldne eller truet i nasjonal eller regional sammenheng. Kommunen har en rekke naturtyper og mange truede arter som finnes få andre steder i landet, for eksempel naturtyper og arter knyttet til øyene (kalkrike berg, kalkskoger) og restbiotoper i byggesonen (for eksempel rike edelløvskoger, kalkfuruskoger m.m.).

Dette gjør Oslo til en av kommunene med størst naturmangfold i landet, og unik som hovedstad i europeisk sammenheng. Samtidig er det i Oslo et meget sterkt press på naturarealer i byggesonen. Store naturområder er allerede omformet og nedbygd over en lang periode. Grønnstruktur i byggesonen er derfor ofte rester av tidligere sammenhengende naturtyper. Av de kartlagte lokalitetene er flest registrert innen naturtypene *viktig ferskvannslokalitet, dammer, kalkrike strandberg, naturbeitemark, hagemark, intakt lavlandsmyr, kalkskog, gammelskog, rik edelløvskog, gråor-heggeskog, rikere sumpskog, store gamle trær og viktige bekkedrag*. De største konfliktene i forhold til naturmangfold er tap av leveområder, samt innføring av fremmede arter.

## S-4220

REGULERINGSPLAN FOR SMÅHUSOMRÅDER I OSLOS YTRE BY,(SMÅHUSPLANEN). Ny § 6, 7, 8 ,9, 10, 12, 18 og 20, vedtatt 12.6.13. Ny § 9, 4. ledd og § 10, 1. ledd andre setning, vedtatt 17.3.15. BUK-sak 57/15.

**Vedtaksdato:** 15.03.2006

**Vedtatt av:** Bystyret, egengodkjenning

**Vedtaksdokumenter:** [200913489](#)

**Lovverk:** PBL 1985

**Høydereferanse:** OSLO LOKAL

**Merknader:** Se sak 200913489, endret reg.best.

**Knytning(er) mot andre planer:** 200401057, V040711, V121214, V240614, V021012, V051114

Dokumentet består av 10 side(r) inkludert denne.



OSLO KOMMUNE

**S-4220, 15.03.2006, rev. 12.06.2013 og 17.3.2015.**

*Se endret reg.best., vedt. 17.11.2008 (V171108).*

*Mindre vesentlig reguleringsendring for tre eiendommer (gnr.125 bnr.128, gnr.58 bnr.47 og gnr.27 bnr.465). Slik at arkeologisk utgravning av berørte automatisk fredete kulturminner sikres før søknad om tiltak kan behandles.*

*Se endret reg.best., vedt.04.07.2011(V040711)*

*Små reguleringsendringer for tre eiendommer, (gnr.48/ bnr.21, gnr. 48/ bnr.27, gnr.10/ bnr.281). Slik at det foretas arkeologisk undersøkelse, for at berørte automatisk fredete kulturminner ivaretas og sikres før tiltak igangsettes".*

*Se endret reg.best., vedt.02.10.2012 (V021012)*

*Små reguleringsendringer for eiendommen gnr.27/ bnr.482. Slik at det foretas arkeologisk undersøkelse for at berørte automatisk fredete kulturminner ivaretas og sikres før tiltak igangsettes.*

*Se endret reg.best., vedt. 24.06.2014 (V240614)*

*I Bergsalléen 8A, gnr 48, bnr. 331, skal det foretas arkeologisk utgravning av de berørte automatisk fredete kulturminner, id 170362, før iverksetting av byggetiltak. Det skal tas kontakt med Byantikvaren i Oslo umiddelbart etter søknad om tiltak har kommet inn, slik at omfanget av den arkeologiske undersøkelsen kan fastsettes.*

*Se endret reg.best., vedt. 05.11.2014 (V051114)*

*Før iverksetting av byggetiltak som berører kulturminne id 176633 i Nils Lauritssøns vei 18 skal det foretas arkeologisk utgravning av dette. Anleggsarbeid kan iverksettes før utgravningen gjennomføres i de delområder, der dette ikke er til hinder for gjennomføringen av utgravningen, eller utgjør en fare for å påføre kulturminne skade, jf. avmerking på kart datert 10. september 2014.*

*Det skal tas kontakt med Byantikvaren i Oslo i god tid før tiltaket skal gjennomføres slik at omfanget av de arkeologiske granskningene kan fastsettes.*

# **REGULERINGSBESTEMMELSER FOR SMÅHUSOMRÅDER I OSLOS YTRE BY (S-4220) (Med endrede §§ 6, 7, 8, 9, 10, 12, 18 og 20).**

## ***Paragraf 1 – 20***

### **§ 1 Avgrensning**

Disse reguleringsbestemmelser gjelder for de områder som er vist på plankart merket BOP-200401057 (i målestokk 1:5000), datert 01.03.2004 og revidert 10.02.2006.

### **§ 2 Reguleringsformål**

Området reguleres til byggeområde for boliger. Innenfor planområdet opprettholdes gjeldende reguleringsplaner for andre formål enn byggeområder for boliger. Automatisk fredete kulturminner som er avmerket på plankartet reguleres til spesialområder bevaring/automatisk fredete kulturminner/boliger.

### **§ 3 Hensikten med reguleringsplanen**

Hensikten med reguleringsplanen er å legge til rette for en utvikling i planområdet med bebyggelse med småhuskarakter, og å opprettholde og styrke småhusområdenes kvaliteter. Planen skal ivareta områdenes estetiske, funksjonelle, kulturminnefaglige og miljømessige kvaliteter knyttet til eksisterende bebyggelse, landskap, vegetasjon og biologisk mangfold.

### **§ 4 Bebyggelsesplan**

Tiltak med 10 eller flere nye boenheter kan bare oppføres på grunnlag av godkjent bebyggelsesplan.

### **§ 5 Utomhusplan**

Ved innsendelse av søknad om tillatelse til tiltak kreves utomhusplan. Denne skal vise både eksisterende og planert terreng for eiendommen og terrengtilpasning til naboeiendommene, samt opparbeiding av utearealene.

Terrengbehandling, beplantning og annen opparbeiding i samsvar med godkjent utomhusplan må være utført før midlertidig brukstillatelse gis.

For mindre tiltak som ikke endrer utomhusarealet kan kommunen forenkle kravet til dokumentasjon.


### **§ 6 Plassering av bebyggelse og terrengtilpasning**

#### **6.1**

Nærområdets landskap/terreng, grøntdrag og bebyggelsesstruktur skal være førende ved plassering og gruppering av ny bebyggelse og ved fradeling av eiendommer.

Følgende definisjoner legges til grunn:

- a. Med nærområde menes et område som omfatter tilgrensende eiendommer, eiendommer som er gjenboere, samt eiendommer langs begge sider av tiliggende vei/veier, som følger av figur 1a-c. Kommunen kan fastsette et utvidet eller redusert nærområde der det er naturlig at et større eller mindre område ses i sammenheng.

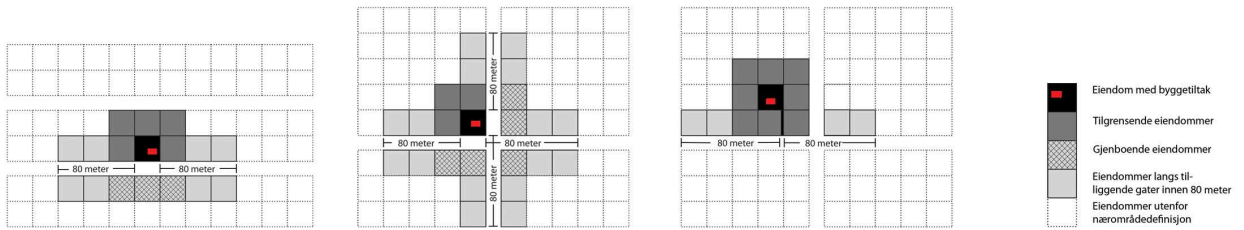

*Figur 1a :  
Nærområde der tiltak ligger  
langs vei/gate*

*Figur 1b:  
Nærområde der tiltak ligger i  
vei-/gatekryss*

*Figur 1c:  
Nærområde der tiltak ligger bak  
bebyggelse langs vei/gate*

- b. Med bebyggelsesstruktur menes måten bygningene er plassert og gruppert på den enkelte eiendom, i forhold til bebyggelsen i nærområdet og i forhold til veier, ferdselslinjer, bekkeløp, landskap/terreng og grøntdrag.
- c. Enhetlig bebyggelsesstruktur betyr at minst 3/4 av bygningene i nærområdet har lik plassering og gruppering i forhold til ovennevnte elementer.
- d. Med grøntdrag menes vegetasjonsbelter som strekker seg over flere eiendommer.

## 6.2

Kommunen skal godkjenne tiltakets plassering. Ved plassering av tiltak skal bebyggelsesstruktur for eiendommer langs samme side av vei i nærområdet vektlegges. Dersom tiltaket ikke er lokalisert langs vei skal plassering av bebyggelse på tilgrensende eiendommer være førende. I områder med større bygningsvolumer i eksisterende bebyggelse skal nye boligheter samles i volumer av tilsvarende størrelse.

## 6.3

Tiltak innenfor nærområder med enhetlig bebyggelsesstruktur skal videreføre denne. Der bebyggelsen i nærområdet har enhetlig avstand til vei skal denne avstanden opprettholdes.

Ny bebyggelsesstruktur innenfor enhetlige områder kan tillates, dersom denne kan videreføres over flere eiendommer i nærområdet på en slik måte at en enhetlig bebyggelsesstruktur sikres.

## 6.4

I nærområder uten dominerende bebyggelsesstruktur eller ved ubebygde arealer kan bebyggelse plasseres i nyskapende strukturer, og disse skal binde området sammen.

## 6.5

Ved alle tiltak etter plan- og bygningsloven (pbl) skal det legges stor vekt på bevaring av eksisterende terreng og vegetasjon. Terrenginngrep for å oppnå høyere utnyttelse, annen plassering eller høyere gesims- og terreng høyde enn tomtens naturlige topografi legger til rette for tillates ikke. Ferdig planert terreng skal tilsvare eksisterende terrengnivå.

Følgende unntak tillates:

- a. På flate og svakt skrånende tomter skal samlet høyde på støttemurer, fyllinger og/eller skjæringer ved bebyggelse maksimalt være 0,5 meter.
- b. For skrånende tomter med fall 1:6 – 1:3 skal høyde på støttemurer, fyllinger og/eller skjæringer samlet ikke overskride 1 meter.
- c. For bratte tomter med terrengfall mer enn 1:3 skal høyde på støttemurer, fyllinger og/eller skjæringer samlet ikke overskride 1,5 meter.

Ved terrassering av terrenginngrep som nevnt i b og c skal maksimal utstrekning og minste avstand mellom terrenginngrepene være 6 m i terrengets fallretning.

Terrengmessig overgang til naboeiendommer skal gis en naturlig utforming. Det skal ikke etableres støttemurer, fyllinger, og/eller skjæringer med samlet høyde på mer enn 0,5 meter nærmere enn 4 meter fra nabogrense.

Mindre avvik kan tillates for adkomst/avkjørsel og parkering.

## 6.6

Maksimalt 40 % av tomtens areal, inklusive bebygd areal (BYA), kan opparbeides med harde, vann-ugjennomtrengelige overflater. Overvann skal håndteres lokalt på egen eiendom.

## 6.7

Nye tiltak skal plasseres slik at større trær bevares. Med større trær menes trær med stammeomkrets over 90 cm, målt 1 meter over terreng. Det skal avsettes plass på eiendommen i plan og dybde til utvikling av rotsystem og krone. Treets rotsone regnes som største omkrets for treets krone. Tiltak eller byggegroper innenfor denne sonen tillates ikke.

## § 7 Utforming av bebyggelse

Nye tiltak skal ha god bruksmessig, fysisk og estetisk kvalitet.

Nye tiltak skal ha småhuskarakter og størrelse/volum tilsvarende eksisterende bebyggelse i nærområdet. Flertallet av følgende formingsfaktorer skal hentes fra eksisterende bebyggelse: Høyde, lengde/bredde, grunnflate, volumoppbygging, takform og materialbruk, hvorav takform og/eller materialbruk skal være et av elementene.

I nærområder med i hovedsak ensartet bebyggelse skal alle ovennevnte formingsfaktorer hentes fra eksisterende bebyggelse.

## **§ 8 Bevaringsverdig bebyggelse**

Ved behandlingen av søknadspliktige tiltak samt ved behandling av bebyggelsesplaner skal spørsmålet om bevaring avklares med antikvarisk myndighet (Byantikvaren).

Der det er enkeltbygg av særlig arkitektonisk eller historisk betydning på eiendommen, eller eiendommen inngår i grupper av bygninger som sammen utgjør et spesielt verdifullt kulturmiljø, skal nybygg plasseres slik at eksisterende bevaringsverdig bebyggelse kan bevares.

”Moderhusets” (det eksisterende bevaringsverdige huset) ordensprinsipper og formingsfaktorer skal være førende for plassering og utforming av ny bebyggelse, slik at bebyggelsen på eiendommen samlet får en helhetlig karakter og ”moderhuset” et romslig uteareal foran sin hovedfasade.

## **§ 9 Bevaring av strandlinje mot sjø og vassdrag**

Åpne strekninger av bekker, elver, vann, dammer og tjern skal opprettholdes. Der nye tiltak berører lukkede elver eller bekker skal gjenåpning av disse vurderes.

Tiltak må ikke gjennomføres nærmere enn 20 m fra vannkant mot vassdrags hovedløp eller 12 m fra vannkant mot vassdrags sideløp. De samme avstandene gjelder også for graving, sprenging og andre fyllingsarbeider. Avstand måles ut fra normal vannstand. Hovedløp og sideløp defineres som i kommende Grøntplan i Oslo.

I områder markert A på plankartet gjelder byggegrense mot bekk som vist på plankartet.

I områder på Bygdøy som ikke omfattes av S-4726 ”Reguleringsplan med reguleringsbestemmelser for villaområdet Huk aveny” vedtatt 12.06.2013, og som er markert B på plankartet, gjelder byggegrense mot sjøen som vist på kartet. I disse områdene kan det likevel tillates brygge, utenfor byggegrense, på inntil 8 m<sup>2</sup> pr. eiendom. Største lengde langs strandlinje skal ikke overstige 6 meter. Største lengde fra strandlinje, eller største utstikk fra strandlinje ved normal vannstand, skal ikke overstige 6 meter. Brygger skal utformes og plasseres slik at allmenn ferdsel på sjøen ikke hindres.


## **§ 10 Bebyggelse, høyder og grad av utnyttelse**

Det tillates inntil 24 % bebygd areal (BYA) på den enkelte tomt. Områder langs bekkedrag (markert A på plankartet) og områder på Bygdøy (markert B på plankartet) som ikke omfattes av S-4726, ”Reguleringsplan med reguleringsbestemmelser for villaområdet Huk aveny” vedtatt 12.06.2013, tillates bebygd areal (BYA) inntil 18 %.


Følgende høyder tillates:

- a. Gesimshøyde inntil 6,5 meter og mønehøyde inntil 9,0 meter. For bebyggelse med pulttak tillates høyeste gesims inntil 7,5 meter, laveste gesims inntil 6,5 meter. For bebyggelse med flate tak tillates gesimshøyde inntil 7,0 meter. Med flate tak menes tak med maksimalt 4 graders takvinkel. Alle høyder måles ut fra eksisterende terrengs gjennomsnittsnivå rundt bygningen.

- b. De tillatte gesims- og mønehøyder i pkt. a) forutsetter at tiltakets totale høyde (HT) ikke overstiger 10,5 meter. Tiltakets totale høyde er samlet høyde på bygning og laveste punkt for støttemurer, skjæringer og fyllinger maksimalt 6 meter fra fasade, og måles som vist på figur 2a og 2b:

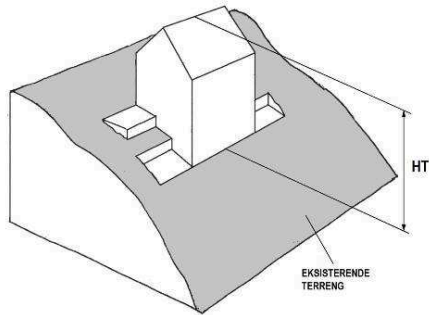

Figur 2a

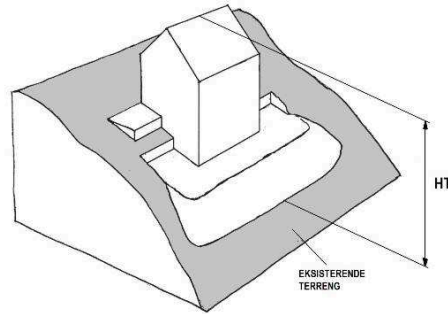

Figur 2b

- c. Der et flertall av bygningene langs samme side av vei i nærområdet har gesims- og mønehøyder som overstiger de angitte høyder angitt under a) med mer enn 1 meter, kan kommunen ut fra disse høydene fastsette gesims- og mønehøyde for det omsøkte tiltaket opp til den høyde som er dominerende for området.

I søknad om tiltak skal gesims- og mønehøyder, samt høyder for eksisterende og planert terreng angis med kotetall.

Anlegg under bakken skal i hovedsak plasseres under bygningens fotavtrykk, og maksimalt utgjøre 30 % av tomtens areal.

Parkeringsplasser på terreng, dvs. frittstående, i carport eller garasje, skal være minimum 18 m<sup>2</sup> per plass og medregnes i bebygd areal (BYA). Ved fire eller flere boenheter skal minimum 25 % av parkeringsplassene, dog minst en plass, ligge på terreng og være felles for beboerne. Felles P-plasser på terreng skal ikke være overbygd. Ved parkeringsanlegg i kjeller skal hver plass ha en minstestørrelse på 2,5 x 5,0 meter.

## § 11 Minste størrelse på boligtomter

Minste tomtestørrelse skal være 600 m<sup>2</sup>.

Tomter på under 600 m<sup>2</sup> kan likevel fradeles hvis det foreligger godkjent søknad om tillatelse for nytt tiltak eller det ligger eksisterende bygning på eiendommen som ønskes fradelt.

Slik fradeling, eller fradeling til tomter på over 600 m<sup>2</sup>, kan godkjennes hvis øvrige krav i plan- og bygningsloven og reguleringsbestemmelsene er oppfylt.

## § 12 Uteoppholdsareal

Det skal settes av uteoppholdsareal etter følgende norm.:

- a. Minimum 200 m<sup>2</sup> for eneboliger og 300 m<sup>2</sup> for tomannsboliger.
- b. Minimum 100 m<sup>2</sup> per boenhet/leilighet der BRA er lik eller større enn 55 m<sup>2</sup> i annen boligbebyggelse/ boligtype enn ene- eller tomannsbolig.
- c. Minimum 50 m<sup>2</sup> per boenhet/leilighet der BRA er mindre enn 55 m<sup>2</sup> i annen boligbebyggelse/ boligtype.

Arealnormen gjelder både for nye boliger og for eksisterende boliger på eiendommer hvor det skal gjennomføres tiltak. Arealnormen gjelder også ved endring av antall eller størrelse på leiligheter i eksisterende bebyggelse og ved fradeling av eiendommer.

Minst 3/4 av uteoppholdsarealet skal være på terreng. Takterrasser medregnes i uteoppholdsareal. Arealer brattere enn 1:3 etter planering tas ikke med i beregningen av uteoppholdsareal.

Uteoppholdsareal skal plasseres best mulig i forhold til sol og støy/andre miljøbelastninger, skal være egnet for aktivitet og lek og skal ligge godt tilgjengelig fra boligen. Ved 2 – 4 boenheter skal uteoppholdsareal på terreng innbefatte ett samlet areal med en minste størrelse på 8 x 8 meter per boenhet.

Ved tiltak med fem eller flere boenheter skal minimum 1/4 av uteoppholdsarealet være et felles uteoppholdsareal på terreng med en minste størrelse på 8 x 12 meter. Felles uteoppholdsareal på nordsiden av bebyggelse tillates ikke.

Takterrasser kan godkjennes hvis disse er trukket minimum 1 meter tilbake fra fasadelivet.

Arealer som er ment å tjene som felles oppholds-, leke- eller parkeringsareal, jfr. §10, for eiendommen, kan ikke tillegges enkeltseksjoner som tilleggsareal dersom eiendommen blir seksjonert, jfr. § 20b.

### **§ 13 Parkering**

Parkeringsplasser skal opparbeides i henhold til de til enhver tid gjeldende parkeringsnormer for Oslo kommune, åpen by.

### **§ 14 Veier**

Langs veier med kapasitetsproblemer eller trafikkfarlige strekninger kan den nye bebyggelsens påvirkning på trafikksituasjonen kreves utredet av utbygger.

Ved tillatelse til deling av eiendom eller byggetiltak kan det settes krav til veiopparbeidelse.

Kommunen kan kreve oppført gjerde langs vei som betingelse for midlertidig brukstillatelse og gi bestemte krav til utforming, høyde, osv.

## **§ 15 Støy**

Der støyforholdene overstiger laveste grense i de til enhver tid gjeldende retningslinjer for støy, må plan for tiltak som dokumenterer tilfredsstillende støynivå foreligge sammen med søknad om tillatelse til tiltak. Aktuelle terrengtiltak innarbeides i utomhusplanen, jfr. § 6. Alle støybeskyttelsestiltak skal være ferdig opparbeidede før midlertidig brukstillatelse gis.

## **§ 16 Luftforurensing**

I områder der grenseverdiene for lokal luftkvalitet kan bli overskredet, skal arealer ikke fradeles eller bebygges uten at det gjennomføres tiltak som vil gi tilfredsstillende luftkvalitet.

## **§ 17 Jordforurensning**

Arealer med forurensning i grunnen kan ikke bebygges uten at nødvendige tiltak gjennomføres.

## **§ 18 Automatisk fredete kulturminner – forholdet til lov om kulturminner og rekkefølgebestemmelser**

De automatisk fredete kulturminnene som er regulert til spesialområder bevaring/automatisk fredete kulturminner/boliger skal forvaltes i henhold til lov om kulturminner av 09.06.1978 nr. 50 (kulturminneloven).

Før tillatelse etter plan- og bygningsloven kan gis, må forholdet til automatisk fredete kulturminner være avklart i samsvar med kulturminneloven, jfr. kulturminneloven §§ 8, 9 og 10. Dette innebærer at automatisk fredete kulturminner for det samlede tiltaket må registreres. Hvor slike kulturminner påvises må kulturminnemyndighetene vurdere om tillatelse til inngrep kan gis og eventuelt fastsette vilkår for dette, jf. kulturminneloven §§ 8 og 9, og kommunen må følge opp med nødvendige reguleringsendringer (formål og/eller bestemmelser).

## **§ 19 Strøktjenlig virksomhet**

Ny eller utvidelse av eksisterende strøktjenlig virksomhet samt bruksendring til disse formål tillates, forutsatt at kommunen finner virksomheten tjenlig for boligstrøket. Tiltaket forutsettes ikke å medføre vesentlig økning av miljøbelastninger på nærområdet.

Med strøktjenlig virksomhet menes tiltak som forsterker kvaliteten på området og støtter opp om hensikten med planen selv om tiltaket ikke inngår i reguleringsformålet.

## **§ 20 Dokumentasjon**

Søknad om tiltak skal inneholde:

- a. Analyse og beskrivelse av nærområdets bebyggelsesstruktur med ny bebyggelse innplassert.

- b. Disponering av eiendommen til bebyggelse, atkomst, parkering og uteoppholdsareal med vegetasjon. Ved felles uteoppholdsareal skal avgrensning av private og felles uteoppholdsareal og hvordan 60 % vanngjennomtrengelige arealer sikres, vises. Større, eksisterende trær med avsatt plass til rotsone skal inntegnes.
- c. Eksisterende og ny bebyggelses nøyaktige plassering på eiendommen i forhold til nabogrenser, veier, annen bebyggelse, stier, bekker med mer.
- d. Kotesatt eksisterende og planert terreng på eiendommen og tilstøtende arealer.
- e. Bebyggelsens høyder, kote- og målsatt, og utforming sammen med eksisterende bebyggelse på naboeiendommer i nærområdet.
- f. Analyse og beskrivelse av tiltakets innvirkning på naboeiendommer i forhold til sol ved jevndøgn kl. 15:00, samt miljøbelastninger, herunder lokale trafikkforhold.
- g. Tiltakets plantegninger, snitt og fasader med tilgrensende nabobebyggelse vist.
- h. Dokumentasjon som viser at tiltaket, jf. § 18, 2. ledd, ikke kommer i konflikt med automatisk fredete kulturminner etter kulturminneloven.
- i. Dokumentasjon som viser hvordan tiltaket hensyntar naturmangfold.
- j. Marksikringsplan som redegjør for sikring av større trær og terreng i byggeperioden.
- k. Redegjørelse for lokal håndtering av overvann.

Der kommunen finner det nødvendig kan det kreves ytterligere dokumentasjon.  
For fradeling av eiendom, mindre byggetiltak og andre mindre anlegg kan kommunen forenkle kravene til dokumentasjon.

**Reguleringsplan og reguleringsbestemmelser ble egengodkjent ved**

**bystyrets vedtak av 15.03.2006, sak 80,**

**revidert ved**

**bystyrets vedtak av 12.06.2013, sak 238,**

**byutviklingskomiteens vedtak av 17.03.2015, sak 57.**

**Bestemmelsene er i samsvar med bystyrets vedtak.**

Byrådsavdeling for byutvikling, den 06.04.2006 og 28.06.2013.

Signy Volden, bem



## Viktig informasjon om digital søknad

Fra 1. juli 2025 må både profesjonelle og private sende byggesøknader fra en digital søknadsløsning, ikke via e-post.

Se mer informasjon på Oslo kommunes hjemmesider:

<https://www.oslo.kommune.no/plan-bygg-og-eiendom/skal-du-bygge-rive-eller-endre/digital-innsending-av-byggesoknader/>

## Informasjon om høyder i reguleringskart

### Høydegrunnlag

1. Januar 2015 skiftet Plan- og bygningsetaten høydereferanse fra Oslo lokal høyde (OLH) til NN2000. Flere eldre reguleringsplaner har Oslo lokal høyde (OLH) som høydereferanse. Når du skal i gang med et byggeprosjekt, er det derfor viktig at du sjekker hvilken høydereferanse som er brukt i reguleringsplanen. Skal du prosjektere et tiltak i en plan med OLH som høydereferanse, må du for saker sendt inn etter 1.1.2015 legge til 37 cm på høyder angitt i reguleringskartet.

### Virkninger av planbestemmelser

Det er den faktiske terrengsituasjonen på vedtakstidspunktet for en reguleringsplan som gjelder. Dersom det er bestemmelser som omhandler høyder, må det vurderes hvorvidt det er nødvendig å undersøke nærmere den faktiske situasjonen på vedtakstidspunktet for planen. Ansvarlig søker har sammen med ansvarlig prosjekterende ansvar for dette. Ved behov for nærmere avklaring av bestemmelser, vennligst ta kontakt med vårt kundesenter.

### Hvordan finne vedtatte reguleringskart

Reguleringskart kan finnes i [Planinnsyn](#).



Oslo kommune  
**Oslo Plan- og bygningsetaten**

## Kommuneplanen fra 2015 til 2030.

Oslo kommune vedtok en ny kommuneplan 23. september 2015 som gjelder fram til 2030.

Dette har betydning for en rekke av de vedtatte reguleringsplanene i kommunen.

Ved bestilling av reguleringskart følger nå et utsnitt av kommuneplanen som viser arealbruk og hensynssoner for et større område rundt reguleringskartutsnittet.

**Det er derfor viktig at alle som benytter reguleringskart fra Plan- og bygningsetaten i form av utskrifter eller en av våre innsynsløsninger kontrollerer informasjonen mot kommuneplanen.**

**For øvrige juridisk bindende kart, se link nedenfor:**

<https://od2.pbe.oslo.kommune.no/kart/?mode=kommuneplan>

**Informasjon om kommuneplanen finner du på:**

<https://www.oslo.kommune.no/getfile.php/1374702/Innhold/Politikk%20og%20administrasjon/Politikk/Kommuneplan/Ny%20kommuneplan%202015/Kommuneplan%202015%20del%202%20justert%2031.01.2017.pdf>

## S-2127

Reguleringsplan for felles avkjørsel mellom Lybekkveien og Holmenkollveien i Hemingveiens trase (vei 1014)

S-2127 har ikke egne skrevne reguleringsbestemmelser.

**Vedtaksdato:** 29.03.1976

**Vedtatt av:** Miljøverndepartementet

**Vedtaksdokumenter:** [197601234](#)

**Lovverk:** BL 1965

**Høydereferanse:** Oslo lokal

**Merknader:**

**Knytning(er) mot andre planer:**

Dokumentet består av 1 side(r) inkludert denne.

