


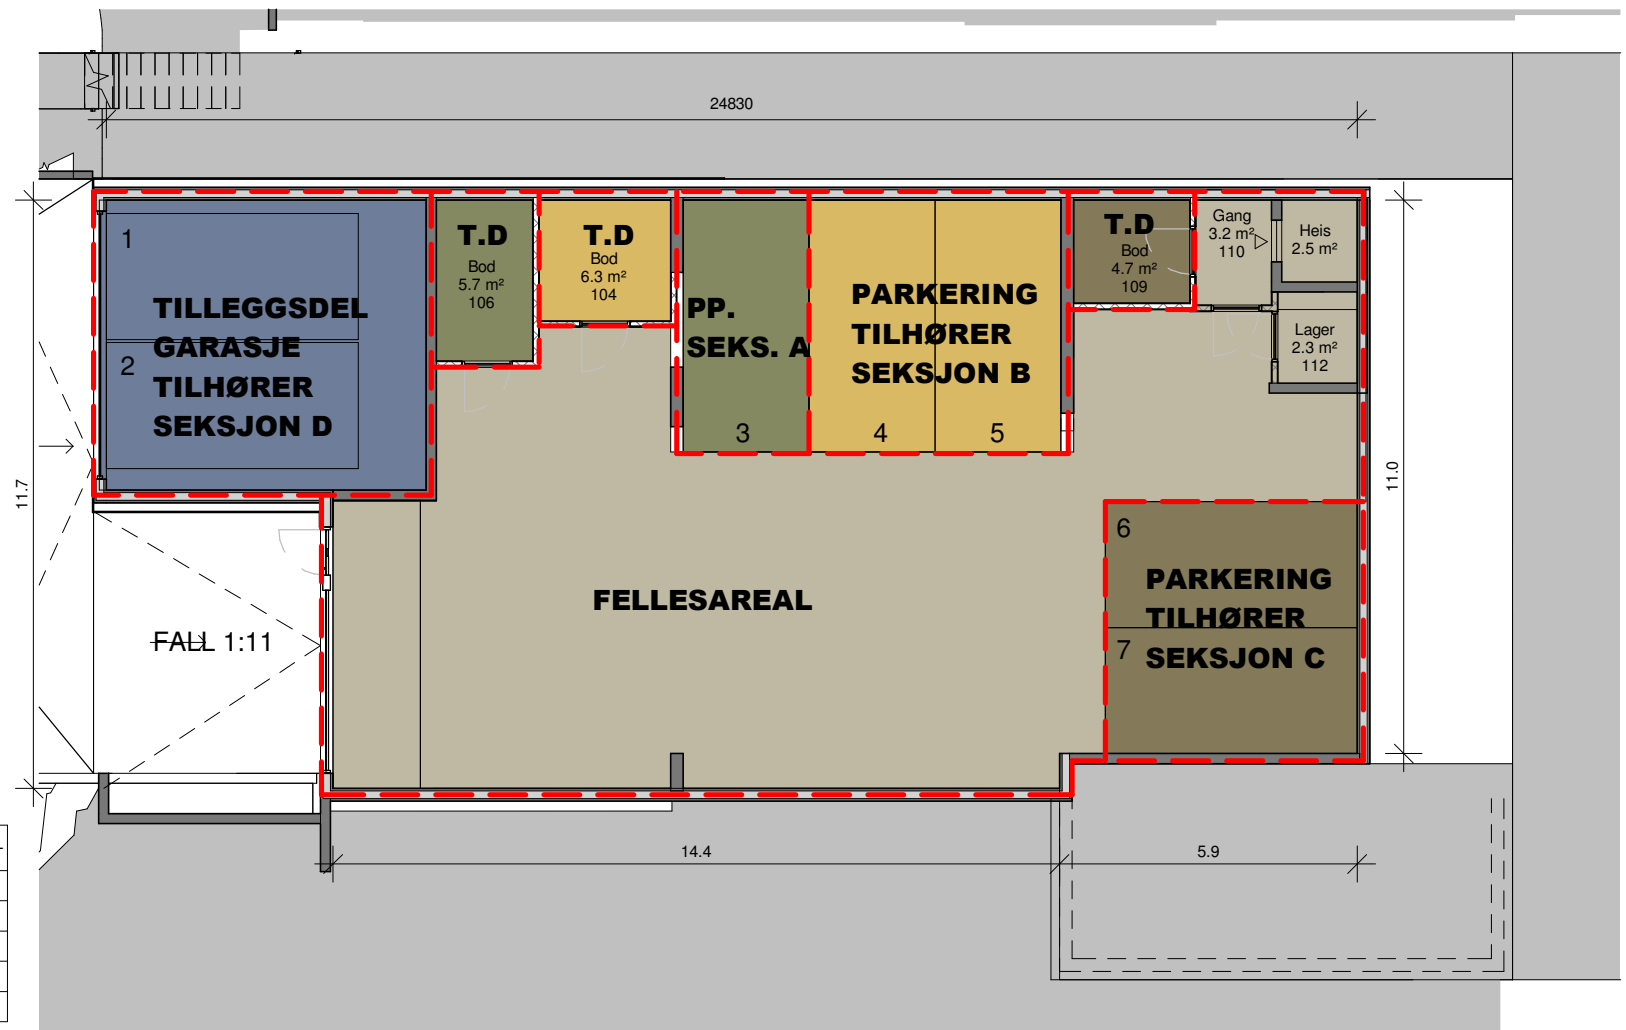

SEKSJON	BRA	TILLEGGSAREAL
SEKSJON A		Bod 5.7 m ²
SEKSJON B		Bod 6.3 m ²
SEKSJON C		Bod 4.7 m ²
SEKSJON D		Garasje 37.4 m ²
FELLESAREAL		

Frenningsvei 29 Panorama AS

TILTAKSHAVER: Frenningsvei 29 Panorama AS

BYGGEPLASS: Frenningsvei 29 ABCD

KOMMUNE: Oslo

G.nr/B.nr: 75/863



STORGATA 6 JESSHEIM
post@matiz.no mob.472 63 791

TEGN, INNHOLD:

ETASJE 1-SEKSJONERING

TILTAKSART:

Bolig

MÅL:

As

PROSJEKT:

Frenningsvei 29 Panorama

Indicated

S-1E

ARKITEKT:

RJ

DATO:

05.03.26

TEGNET AV:

RJ

PROSJEKT NR:

1142

REV.: